


voorgevel – BESTAAND






rechter zijgevel – BESTAAND

achtergevel – BESTAAND


linker zijgevel – BESTAAND

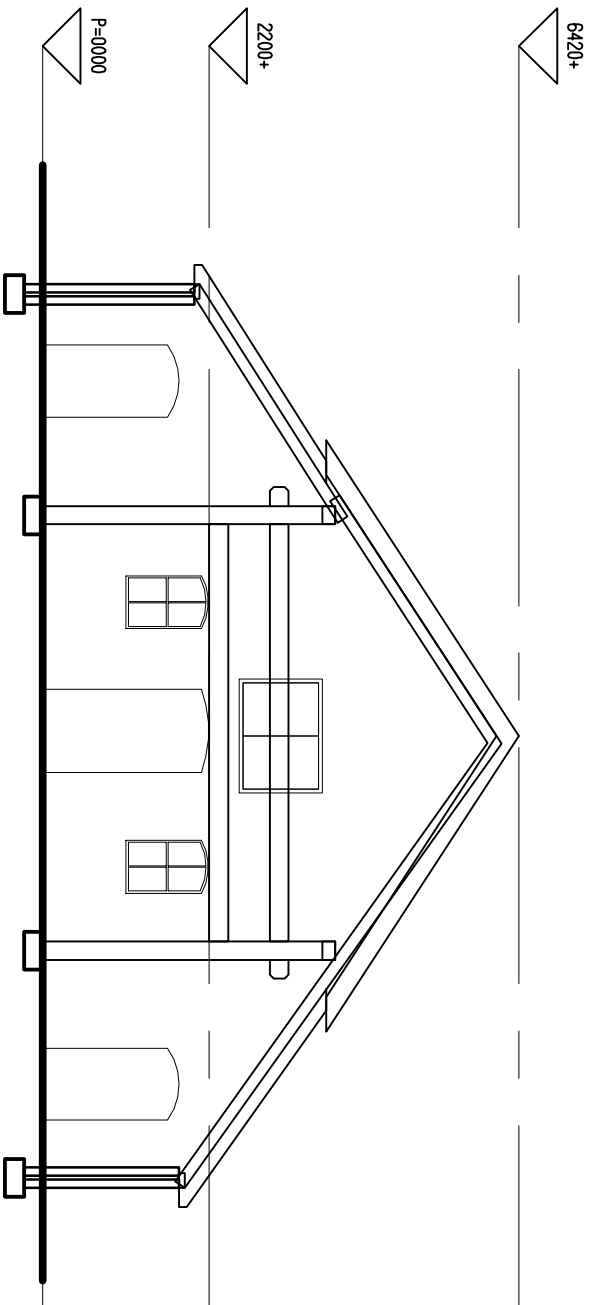

doorsnede A-A – BESTAAND

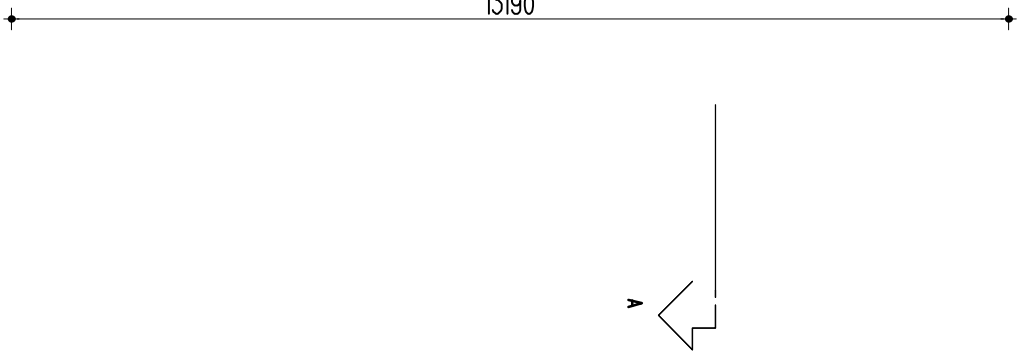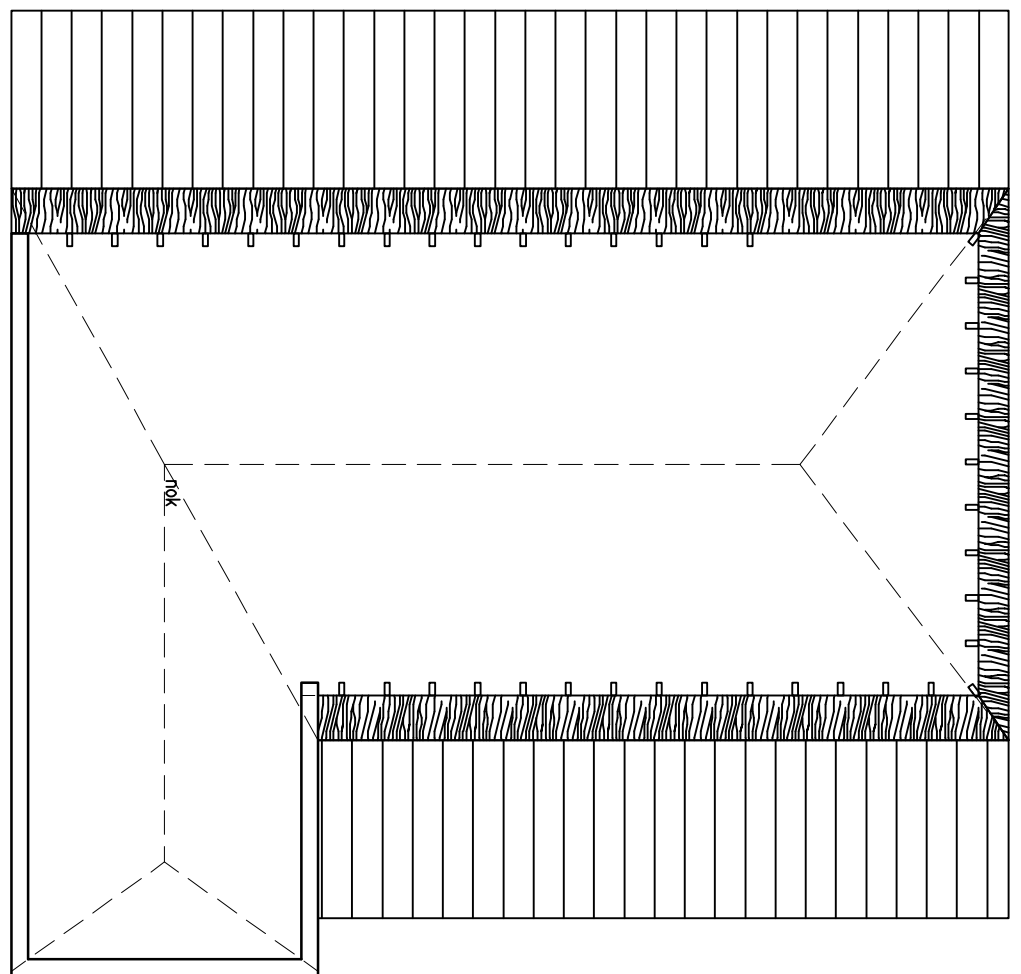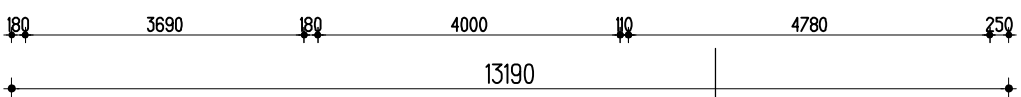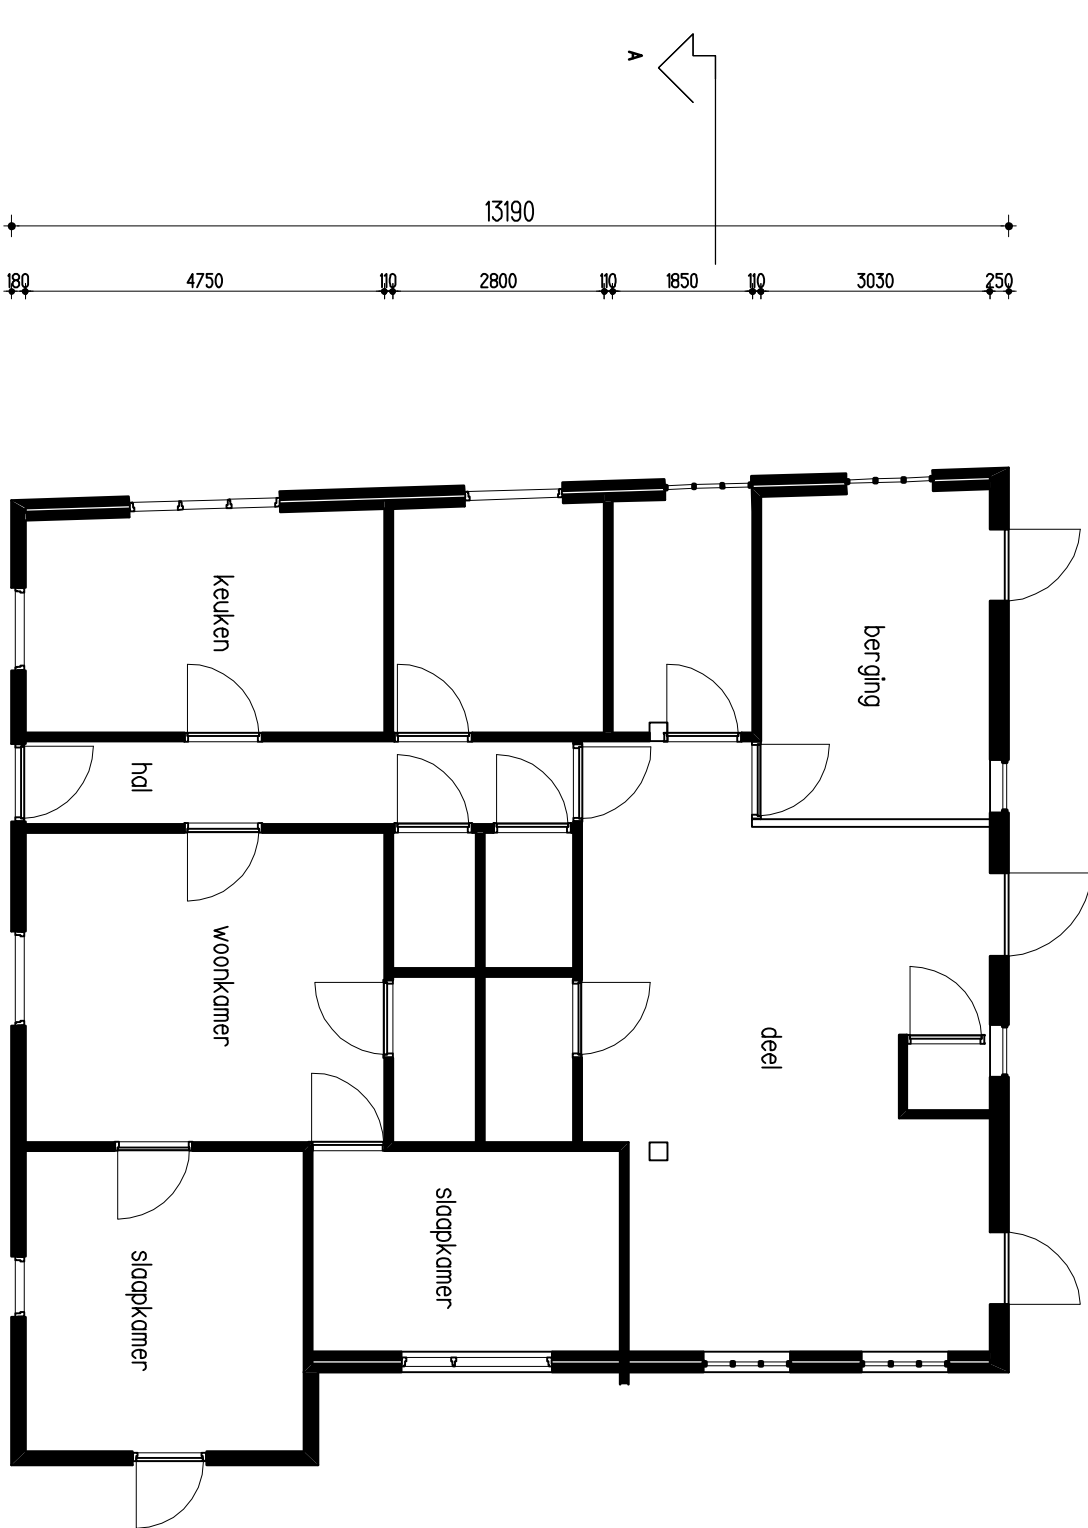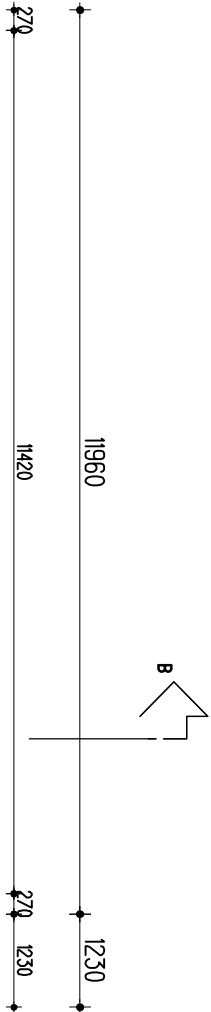

situatie (schaal 1:1000) – BESTAAND

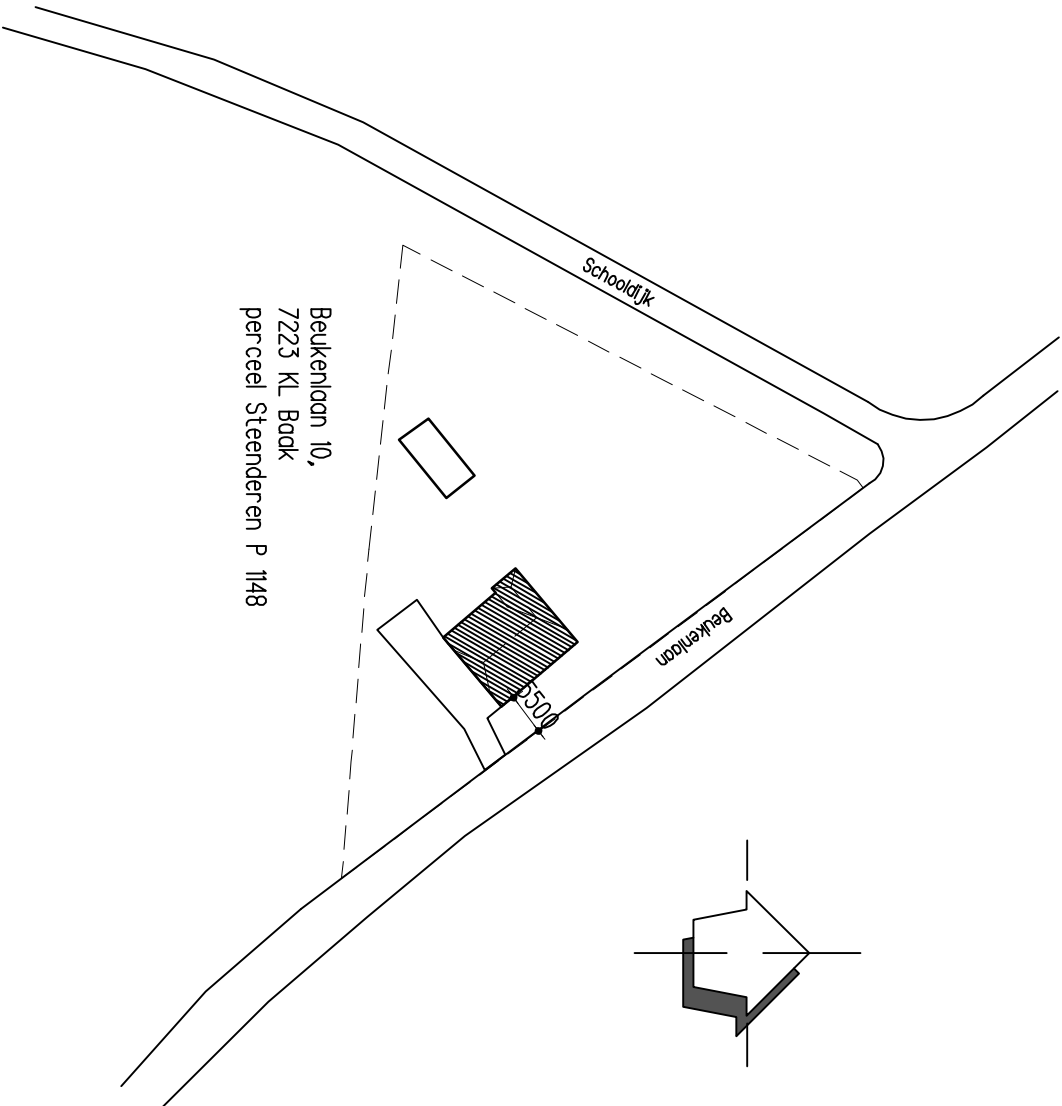

OPDRACHTGEVER	Fam. Verhey	GEMAKT	
WERK	Beukenlaan 10, Bock		
ONDEREEL	omgevingsvergunning		
	bestaande situatie		
SCHAAL 1:100	FIRM AI	GETEK RK	ARCH WR
			DATUM 18-09-2017
WARC	ARCHITECTUUR & ONTWIKKELING Beukenlaan 10 • 41 007A Lymbe 7221 AC Spierdijk • 06 480 8000 www.warc.nl	WERK 1706 TO-01	