



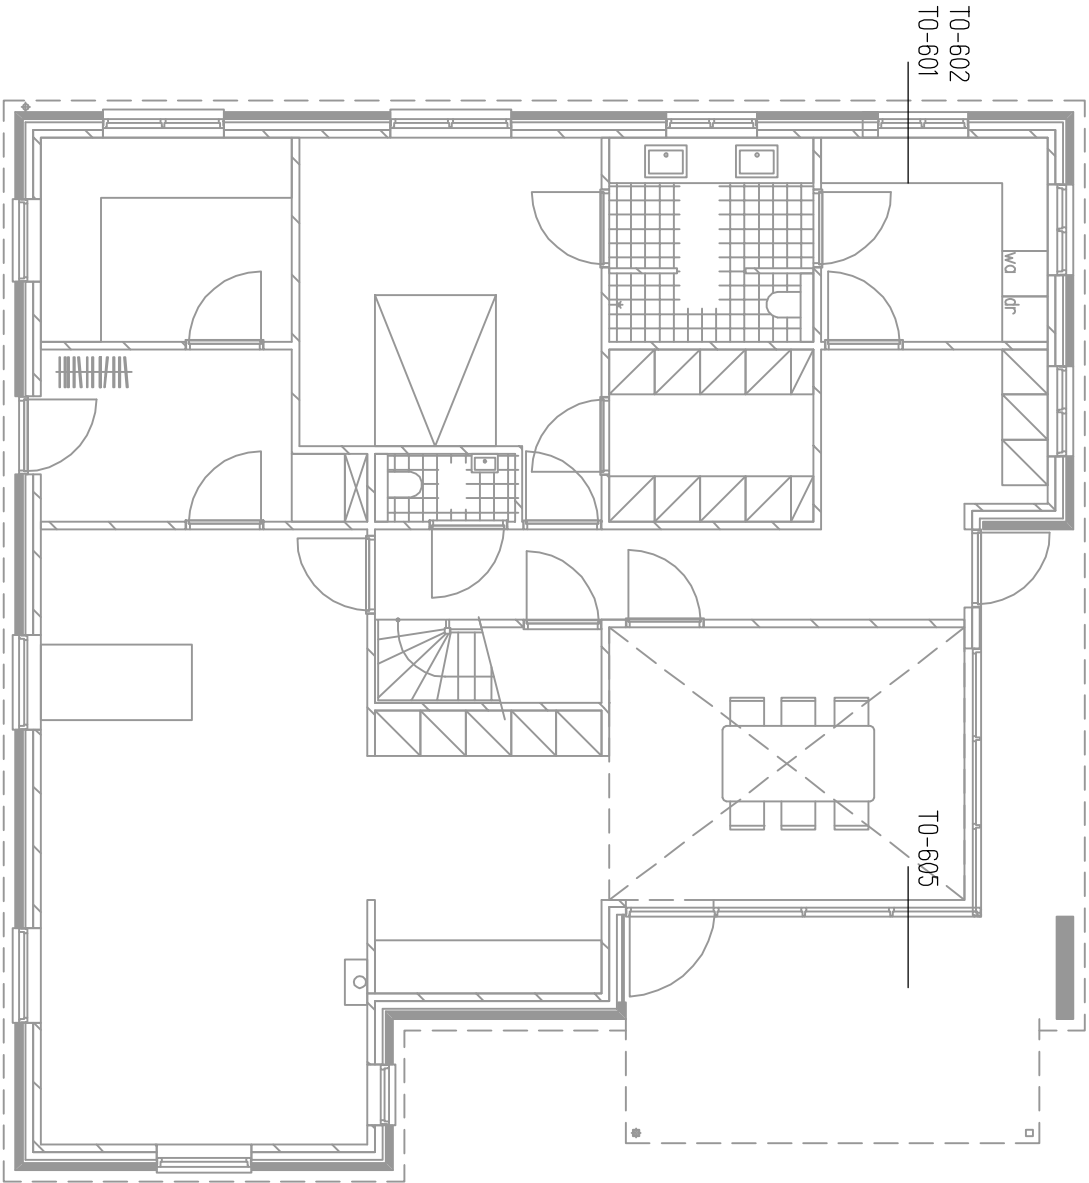


detailoverzicht begane grond

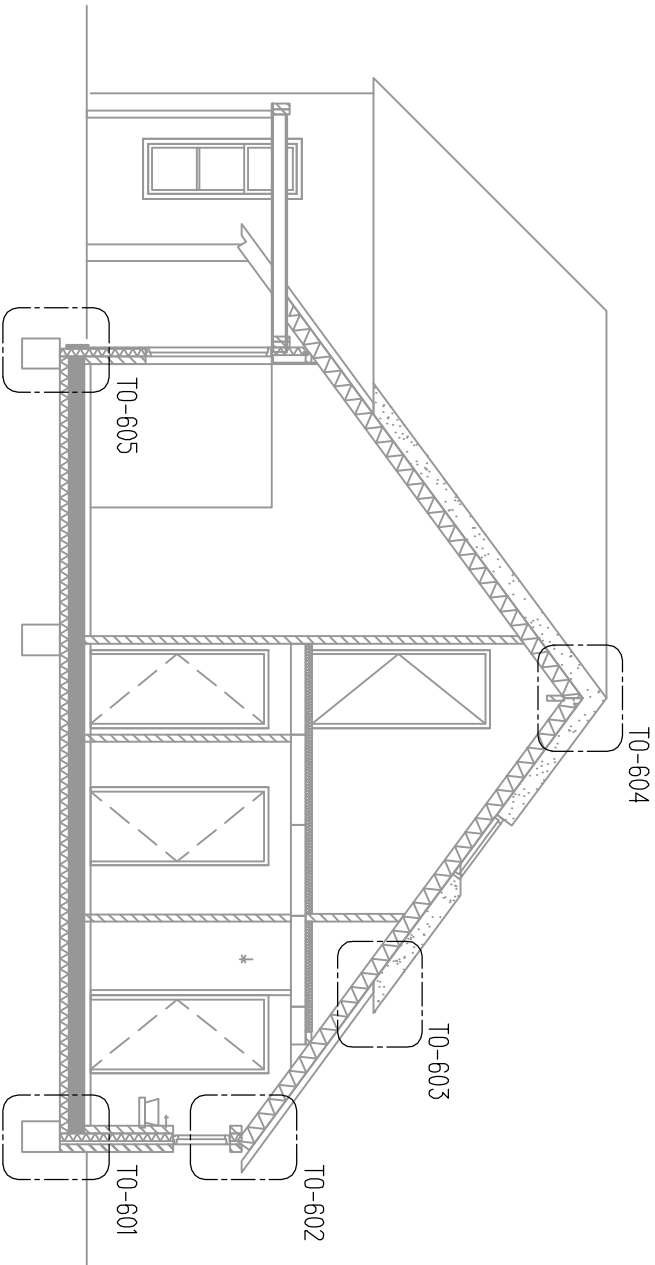


detailoverzicht doorsnede

|   |                     |          |         |                  |
|---|---------------------|----------|---------|------------------|
| OPDRACHTGEVER   | Fam. Verhey         |          |         | GEWIJZIGD        |
| WERK   | Beukenlaan 10, Baak |          |         |                  |
| ONDERDEEL   | omgevingsvergunning |          |         |                  |
|   | principe details    |          |         |                  |
| SCHAAL 1: 100   | FORM A3             | GETEK RK | ARCH WR | DATUM 18-09-2017 |
| <div>WARC</div> <div>ARCHITECTUUR &amp; ONTWIKKELING</div> <div>Broekhofsterweg 26<br/>7221 AC Steenderen<br/>+31 (0)575 472847<br/>+31 (0)6 4893 0854<br/>+31 (0)6 1810 8973</div> <div>www.warc.nl<br/>warc@warc.nl<br/>morc@warc.nl</div> |                     |          |         | WERK 1706        |
|   |                     |          |         | T0-600           |
|   |                     |          |         |                  |
|   |                     |          |         |                  |

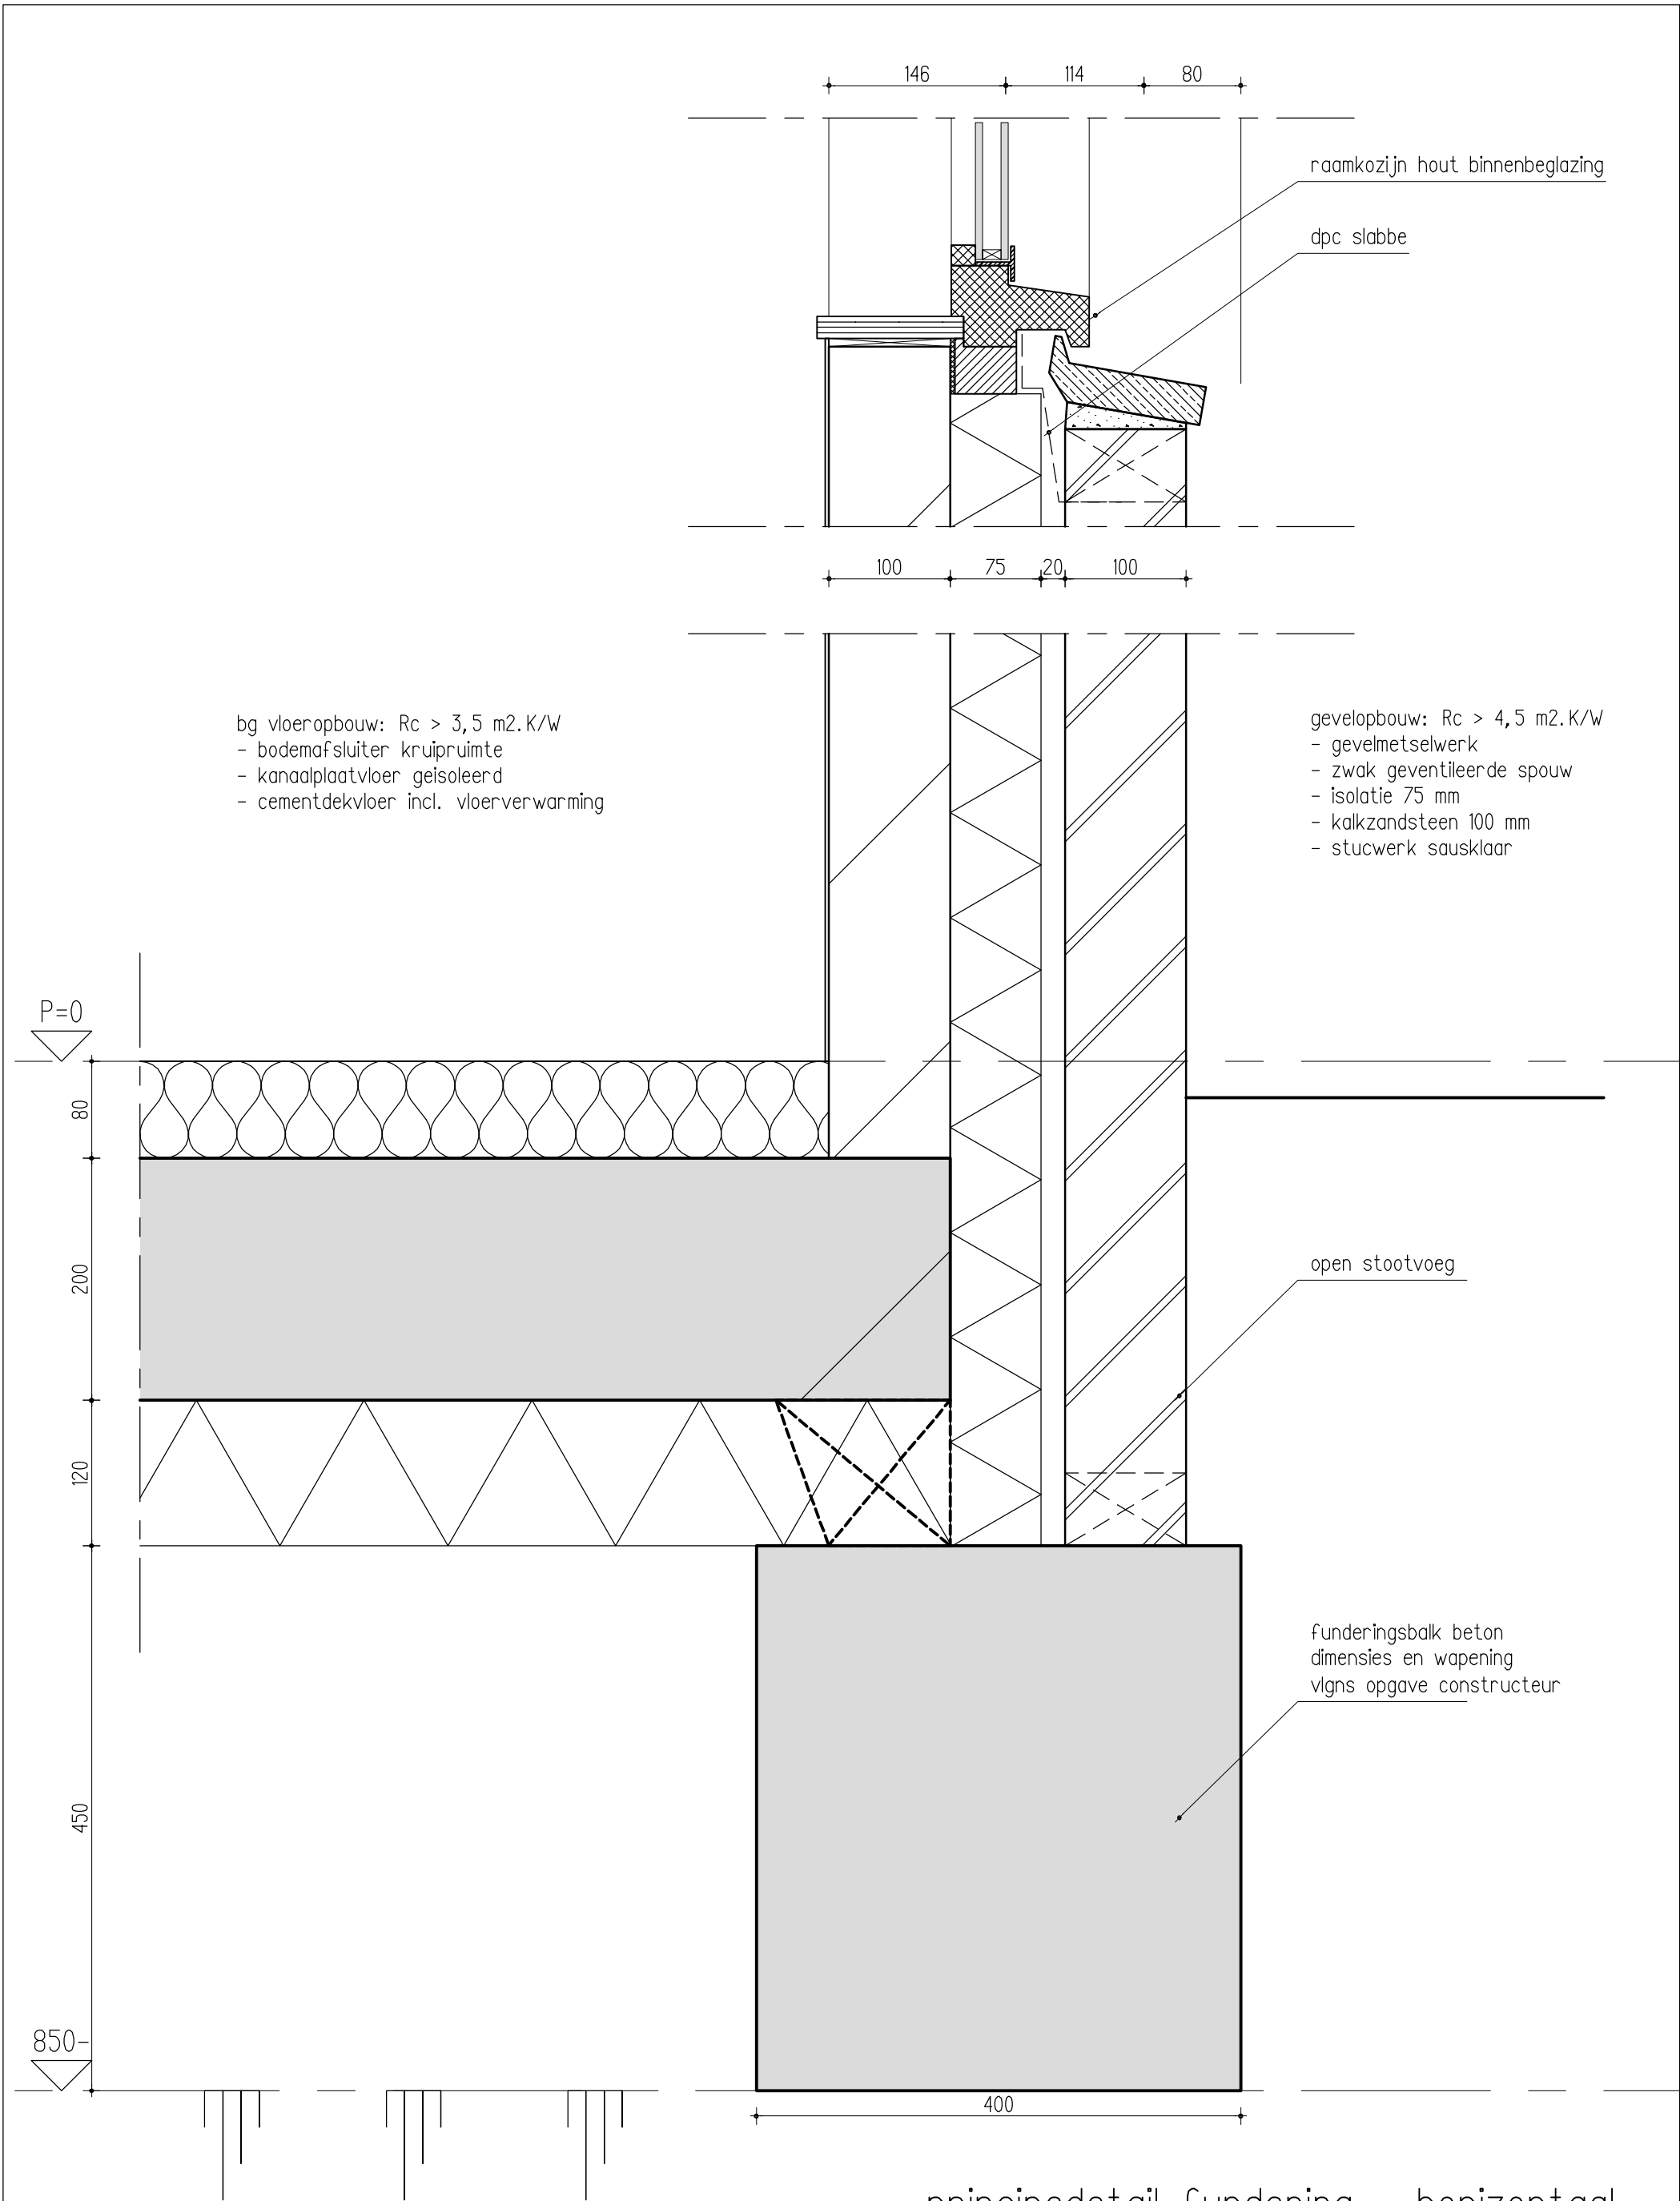


principedetail fundering - horizontaal

|   |         |          |         |                  |
|---|---------|----------|---------|------------------|
| SCHAAL 1: 5   | FORM A3 | GETEK RK | ARCH WR | DATUM 18-09-2017 |
| WARC   |         |          |         | WERK 1706        |
| ARCHITECTUUR & ONTWIKKELING<br>Bronkhorsterweg 26 +31 (0)575 472847<br>7221 AC Steenderen +31 (0)6 4893 0854<br>+31 (0)6 1810 6973<br>www.warc.nl<br>ward@warc.nl<br>marc@warc.nl |         |          |         | T0-601           |

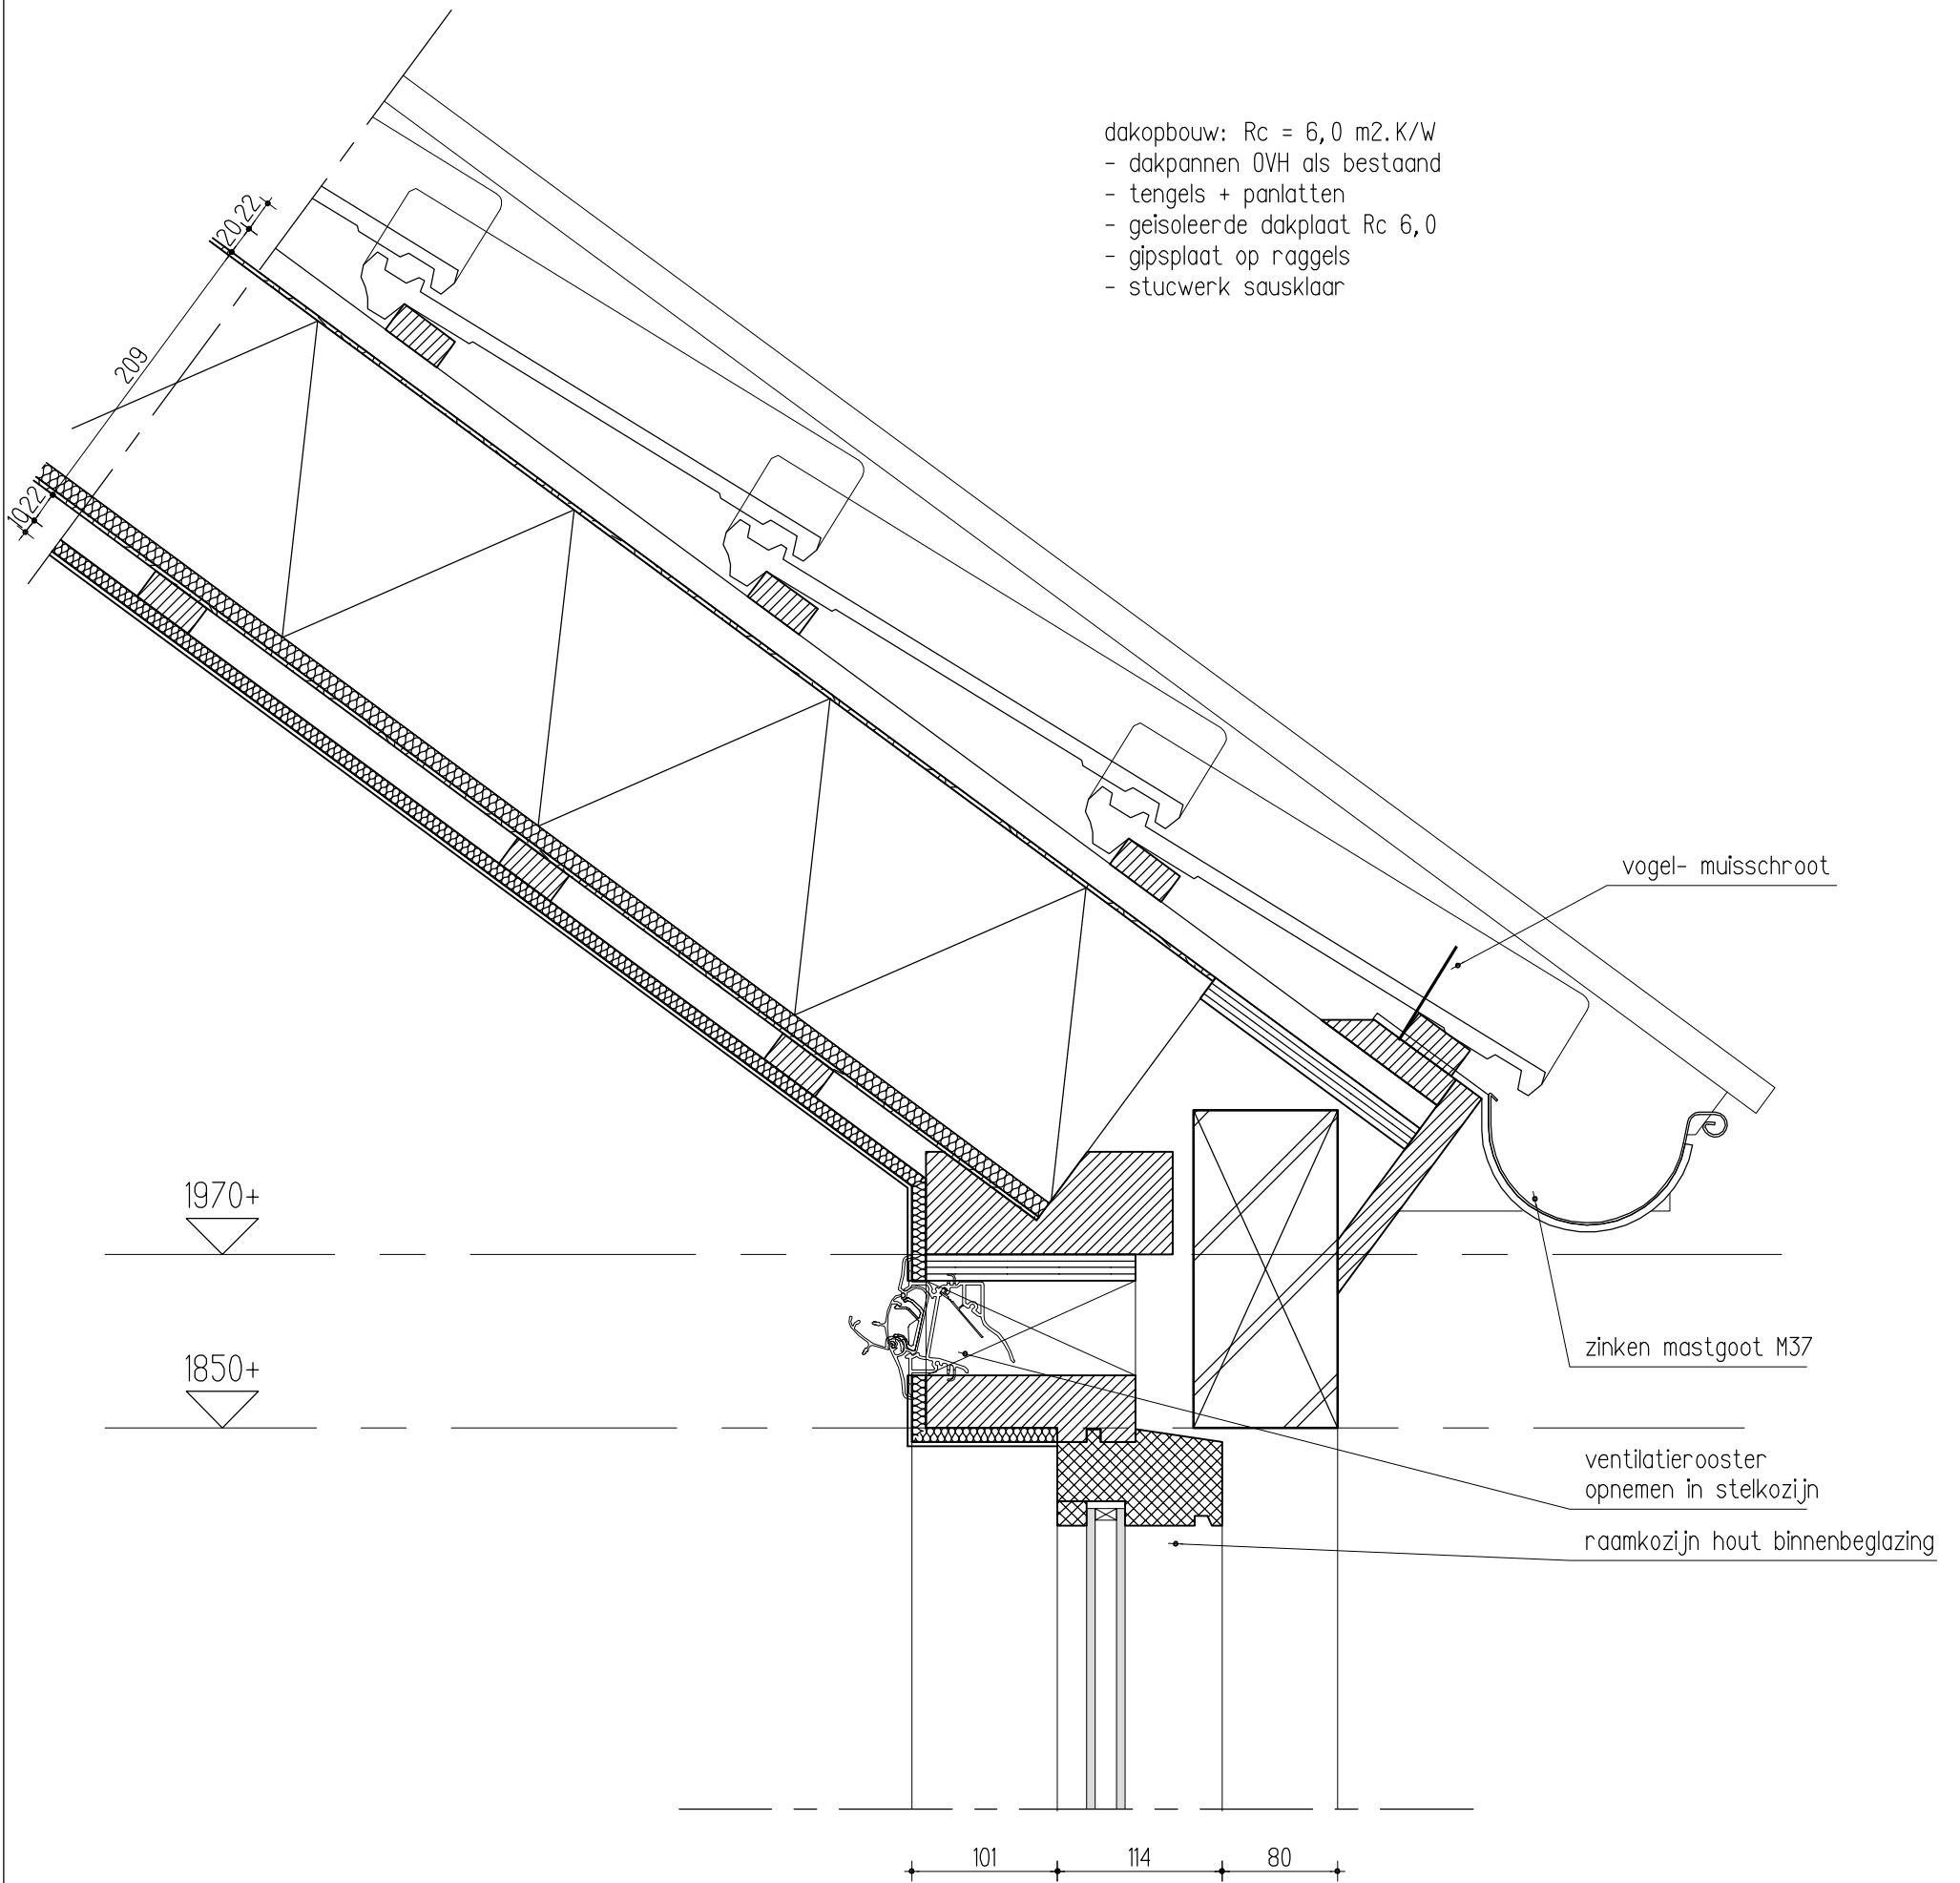

principedetail dakvoet - horizontaal

|   |         |          |         |                  |
|---|---------|----------|---------|------------------|
| SCHAAL 1: 5   | FORM A3 | GETEK RK | ARCH WR | DATUM 18-09-2017 |
| WARC   |         |          |         | WERK 1706        |
| ARCHITECTUUR & ONTWIKKELING<br>Bronkhorsterweg 26 +31 (0)575 472847 www.warc.nl<br>7221 AC Steenderen +31 (0)6 4893 0854 ward@warc.nl<br>+31 (0)6 1810 6973 marc@warc.nl |         |          |         | T0-602           |

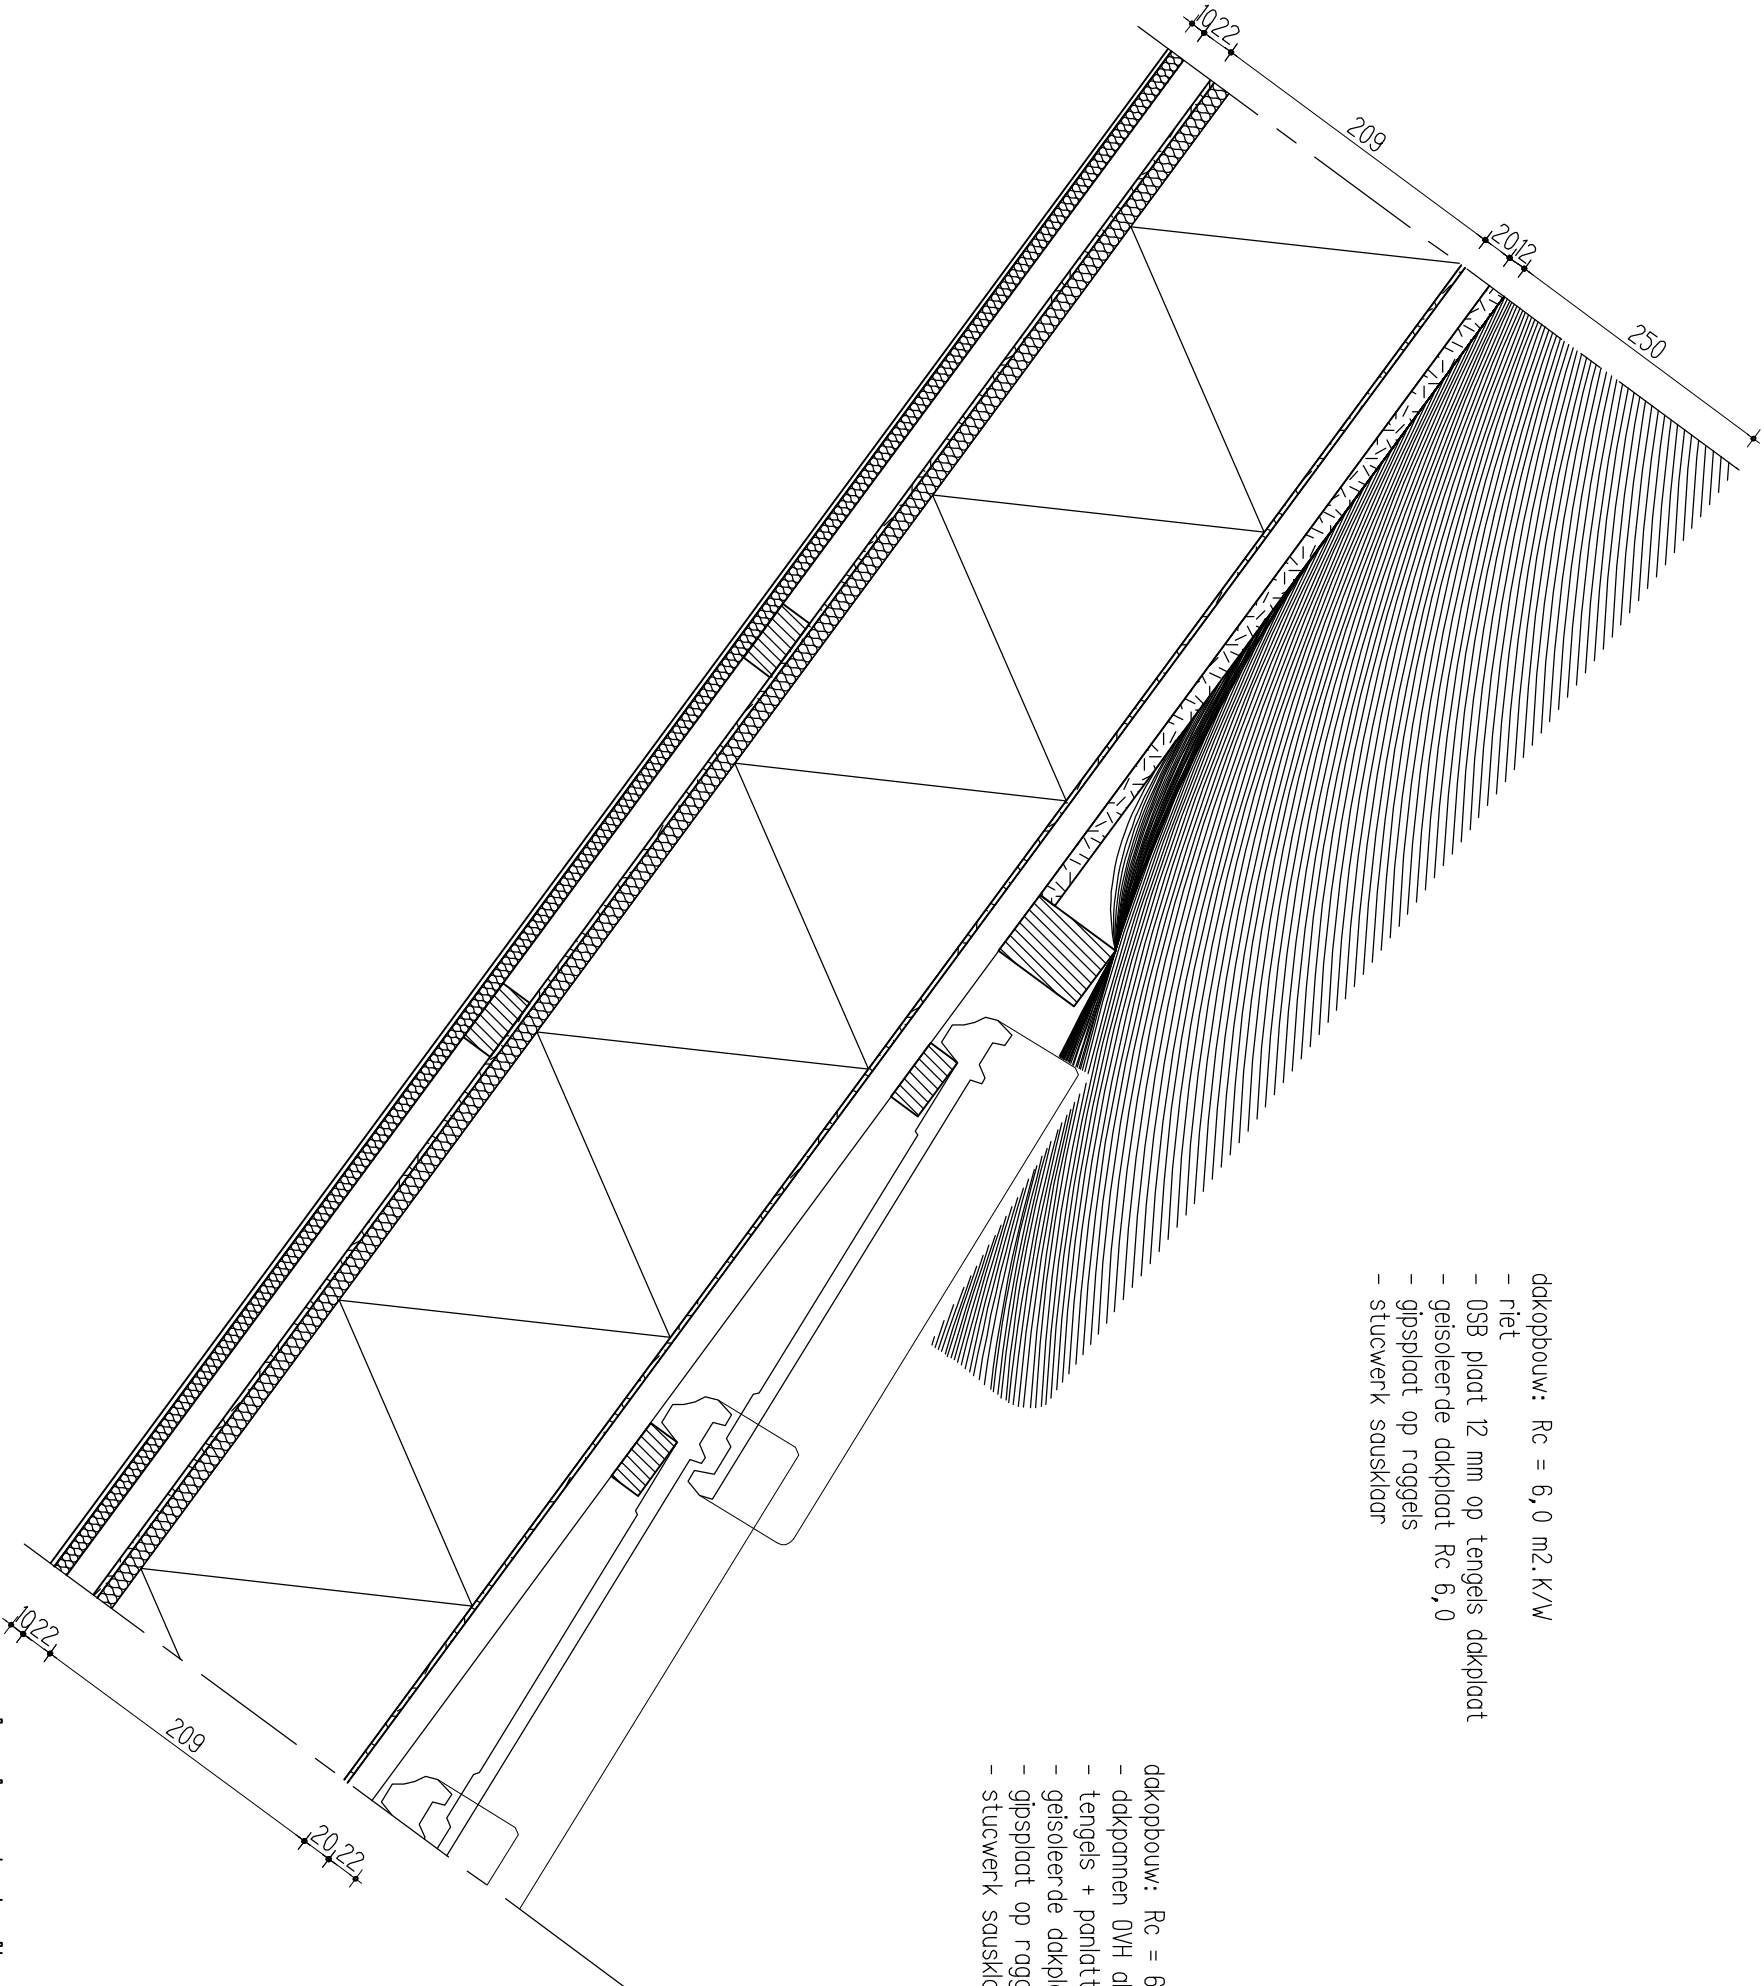


- ddakopbouw: Rc = 6,0 m2.K/W
- riet
  - OSB plaat 12 mm op tengels ddkplaat
  - geïsoleerde ddkplaat Rc 6,0
  - gipsplaat op raggels
  - stucwerk sausklaar

- ddakopbouw: Rc = 6,0 m2.K/W
- dakpannen OVH als bestaand
  - tengels + panlatten
  - geïsoleerde ddkplaat Rc 6,0
  - gipsplaat op raggels
  - stucwerk sausklaar

principedetail riet/pannen – horizontaal


|                                                                                    |         |          |         |                  |
|------------------------------------------------------------------------------------|---------|----------|---------|------------------|
| SCHAAL 1: 5                                                                        | FORM A3 | GETEK RK | ARCH WR | DATUM 18-09-2017 |
| ARCHITECTUUR & ONTWIKKELING                                                        |         |          |         | WERK 1706        |
| Broekhorstweg 26<br>7221 AC Steenderen<br>+31 (0)6 4893 0854<br>+31 (0)6 1810 8973 |         |          |         | T0-605           |
| www.warc.nl<br>worc@warc.nl<br>morc@warc.nl                                        |         |          |         |                  |

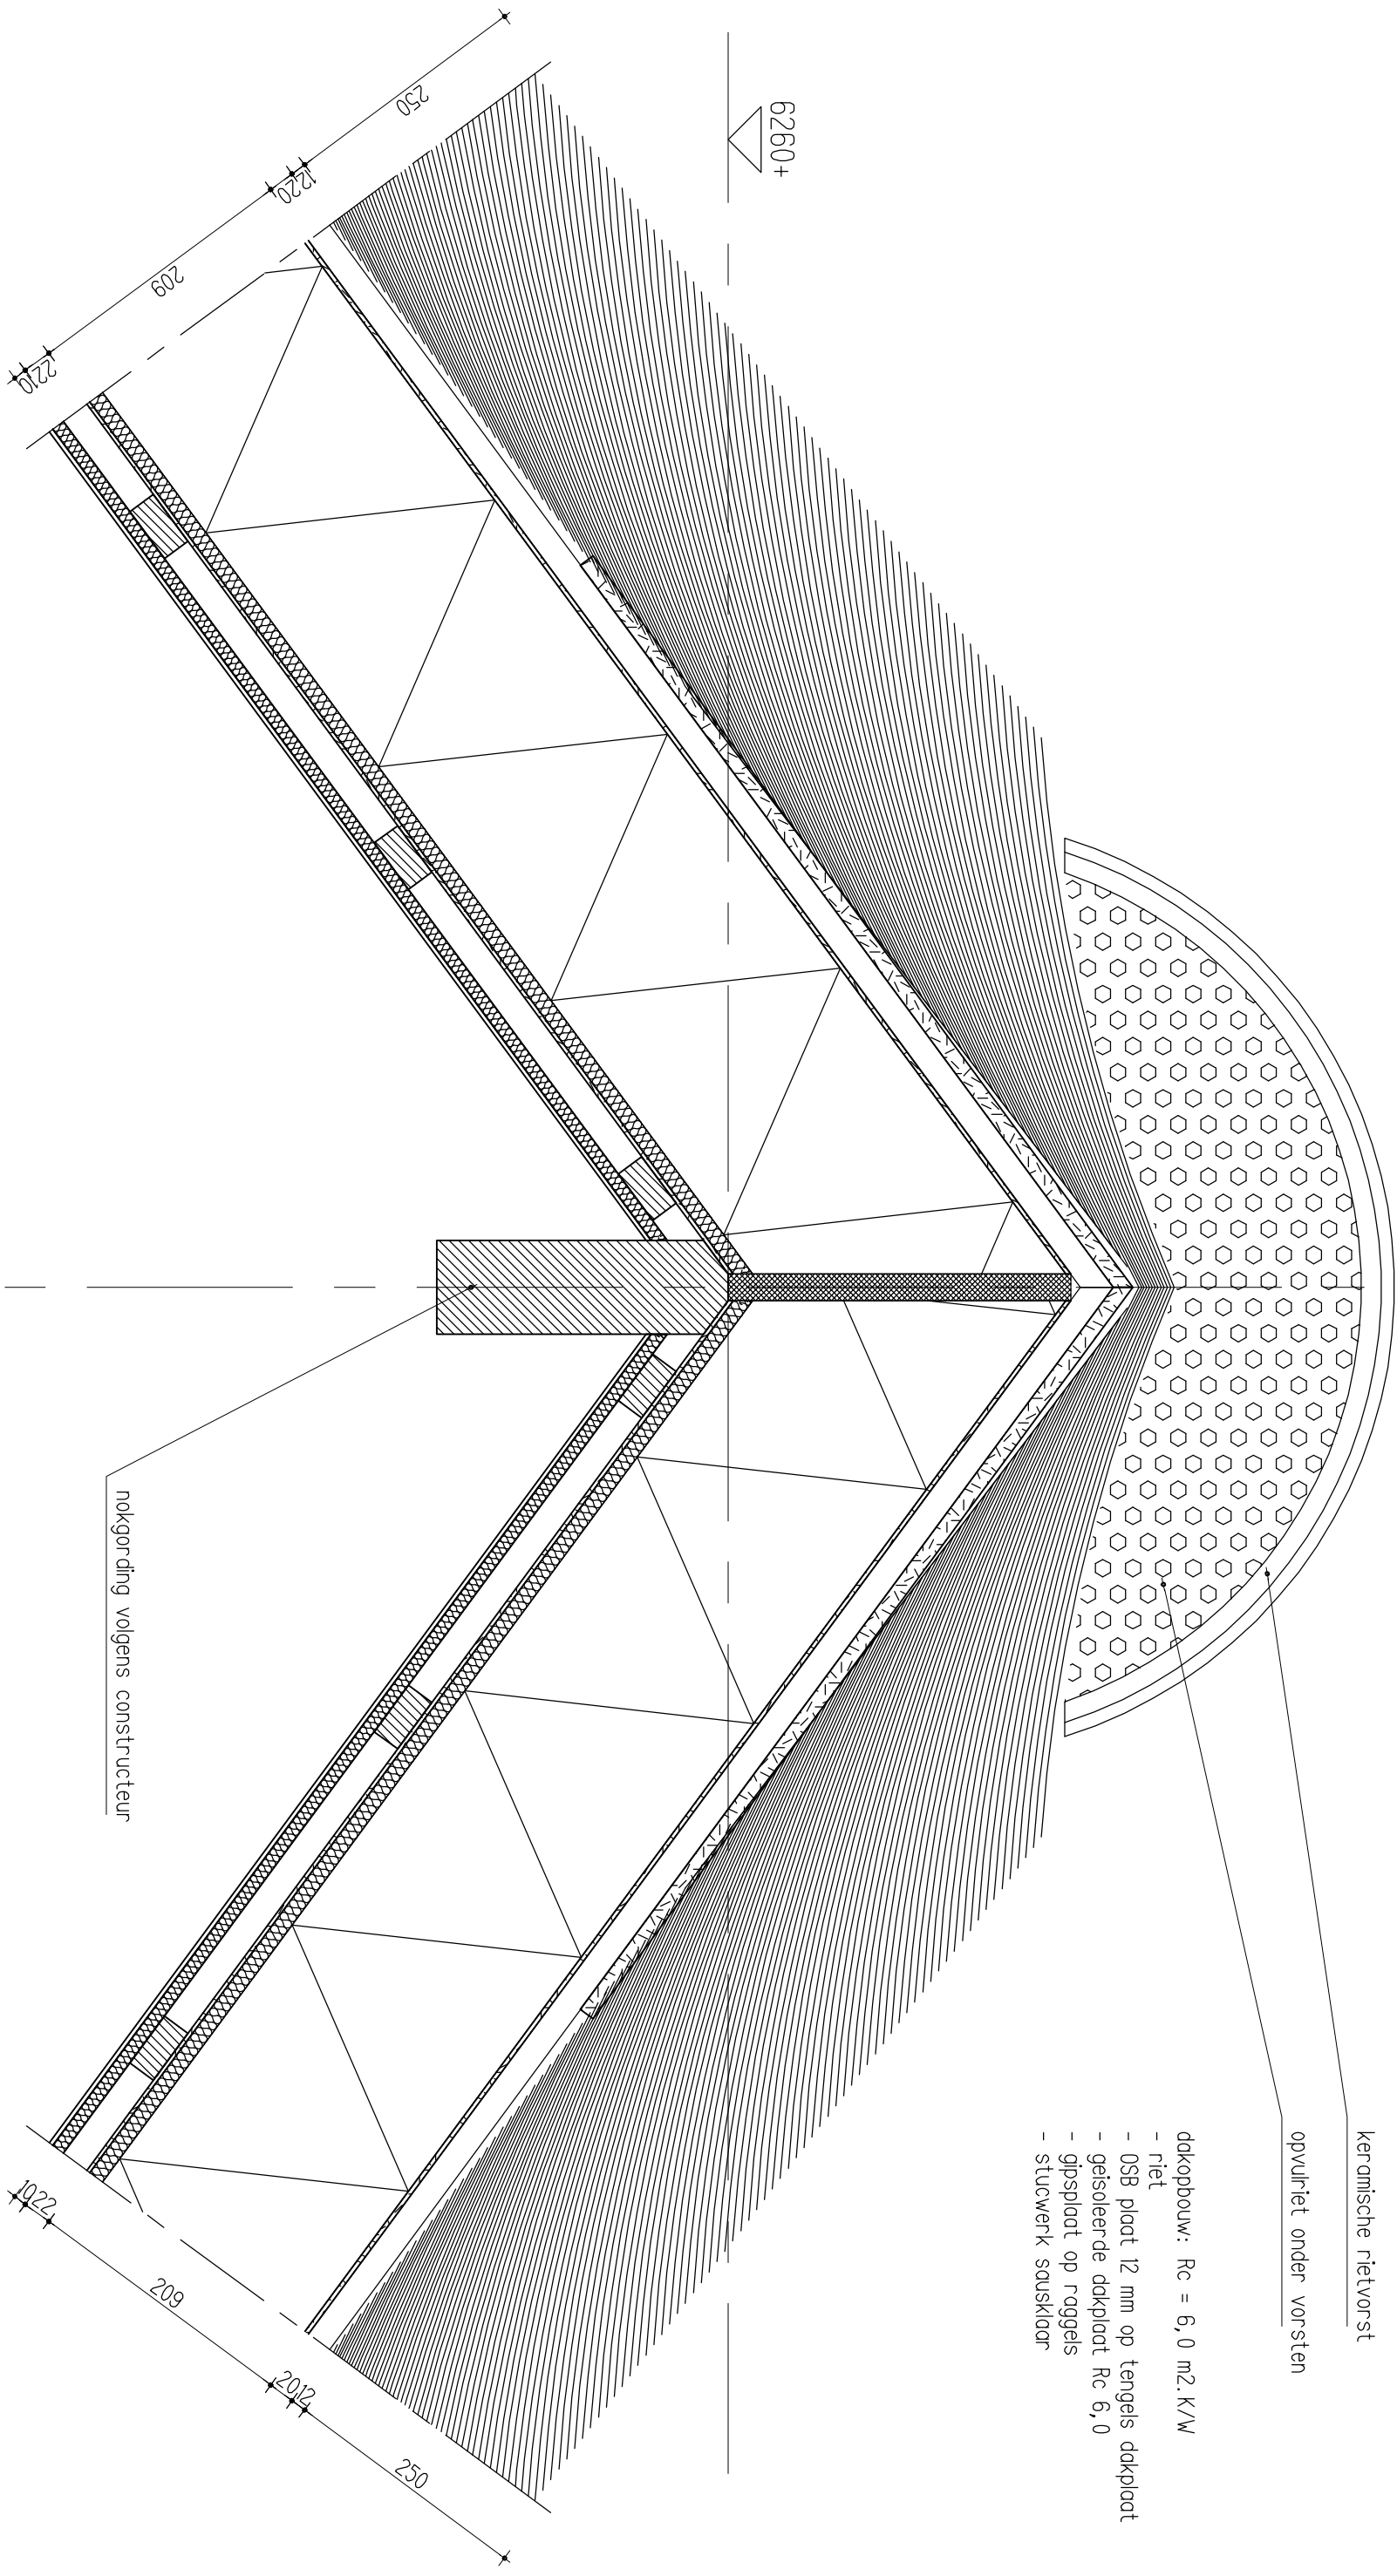

- keramische rietvorst
- opvulriet onder vorsten
- dakopbouw: Rc = 5,0 m<sup>2</sup>.K/W
  - riet
  - OSB plaat 12 mm op tengels dakplaat
  - geïsoleerde dakplaat Rc 6,0
  - gipsplaat op raggeis
  - stuwwerk sausklaar

principedetail nok – horizontaal

|   |         |          |         |                  |
|---|---------|----------|---------|------------------|
| SCHAAL 1: 5                                                                                             | FORM A3 | GETEK RK | ARCH WR | DATUM 18-09-2017 |
| ARCHITECTUUR & ONTWIKKELING                                                                             |         |          |         | WERK 1706        |
| Broekhorstweg 26<br>7221 AC Steenderen<br>+31 (0)575 472847<br>+31 (0)6 4893 0854<br>+31 (0)6 1810 8973 |         |          |         | T0-604           |
| www.warc.nl<br>warc@warc.nl<br>morc@warc.nl                                                             |         |          |         |                  |

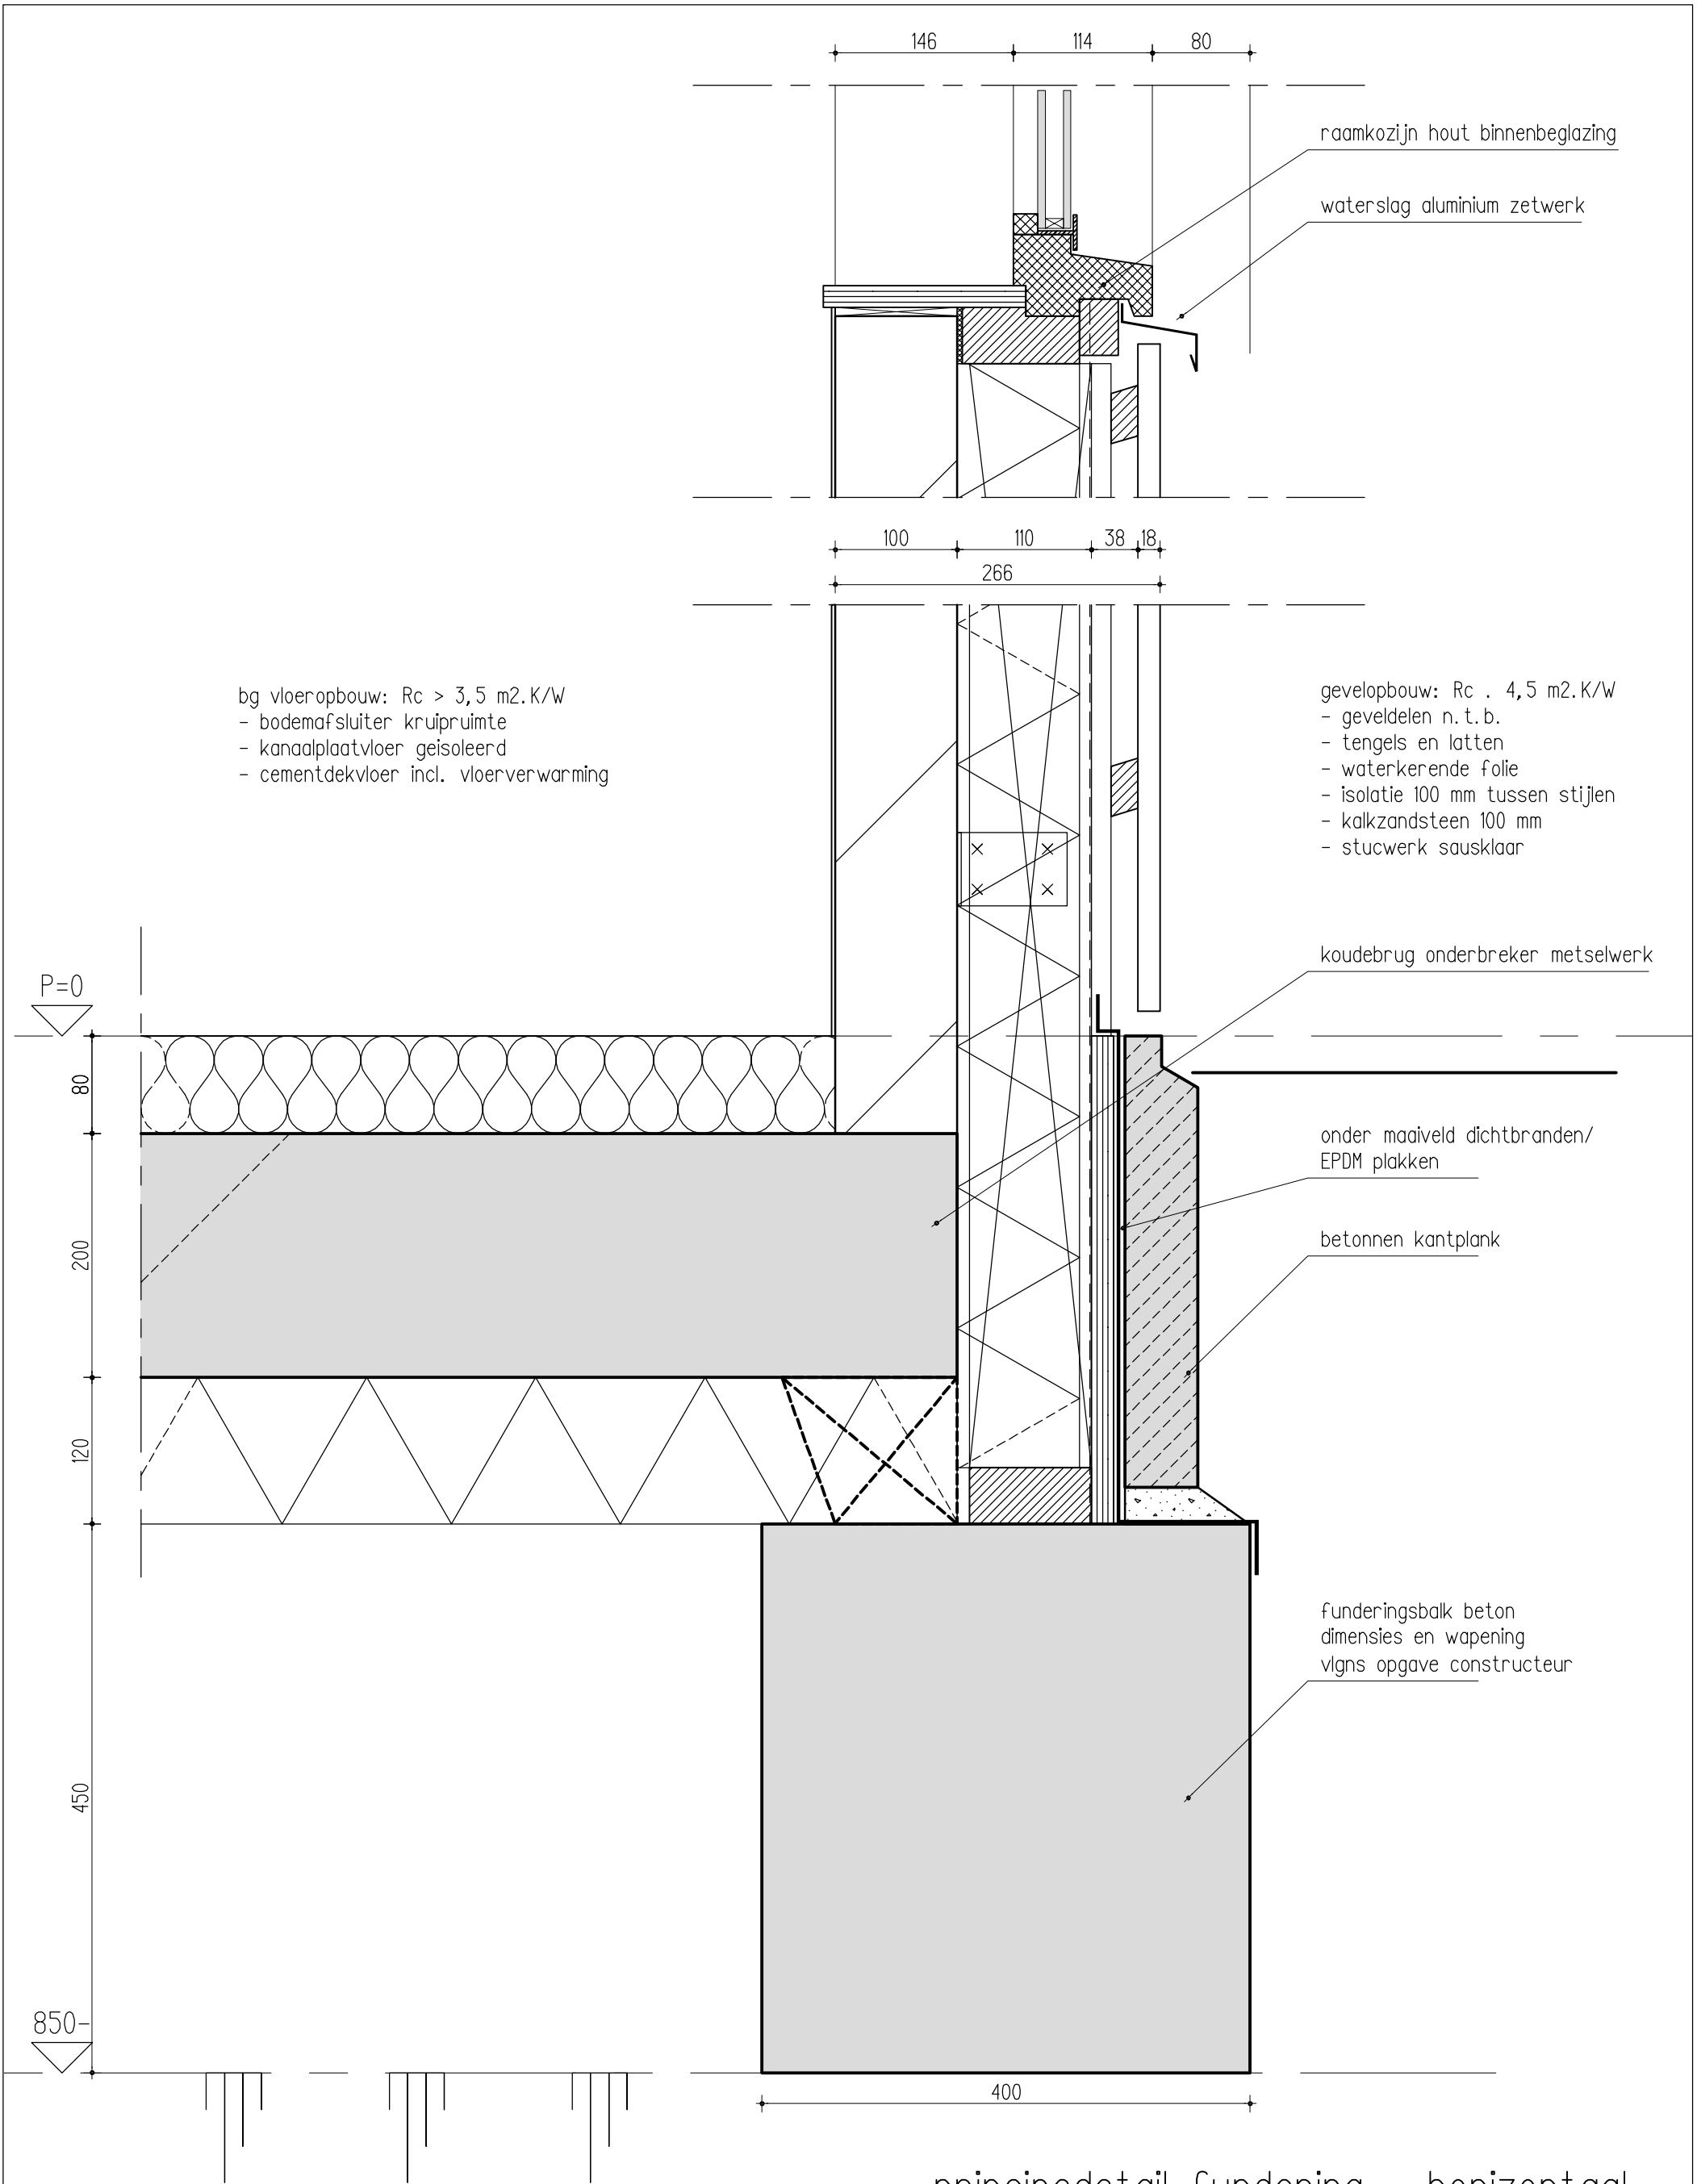

principedetail fundering - horizontaal

|   |         |          |         |                  |
|---|---------|----------|---------|------------------|
| SCHAAL 1: 5   | FORM A3 | GETEK RK | ARCH WR | DATUM 18-09-2017 |
| WARC   |         |          |         | WERK 1706        |
| ARCHITECTUUR & ONTWIKKELING<br>Bronkhorsterweg 26 +31 (0)575 472847<br>7221 AC Steenderen +31 (0)6 4893 0854<br>+31 (0)6 1810 6973<br>www.warc.nl<br>ward@warc.nl<br>marc@warc.nl |         |          |         | T0-605           |