



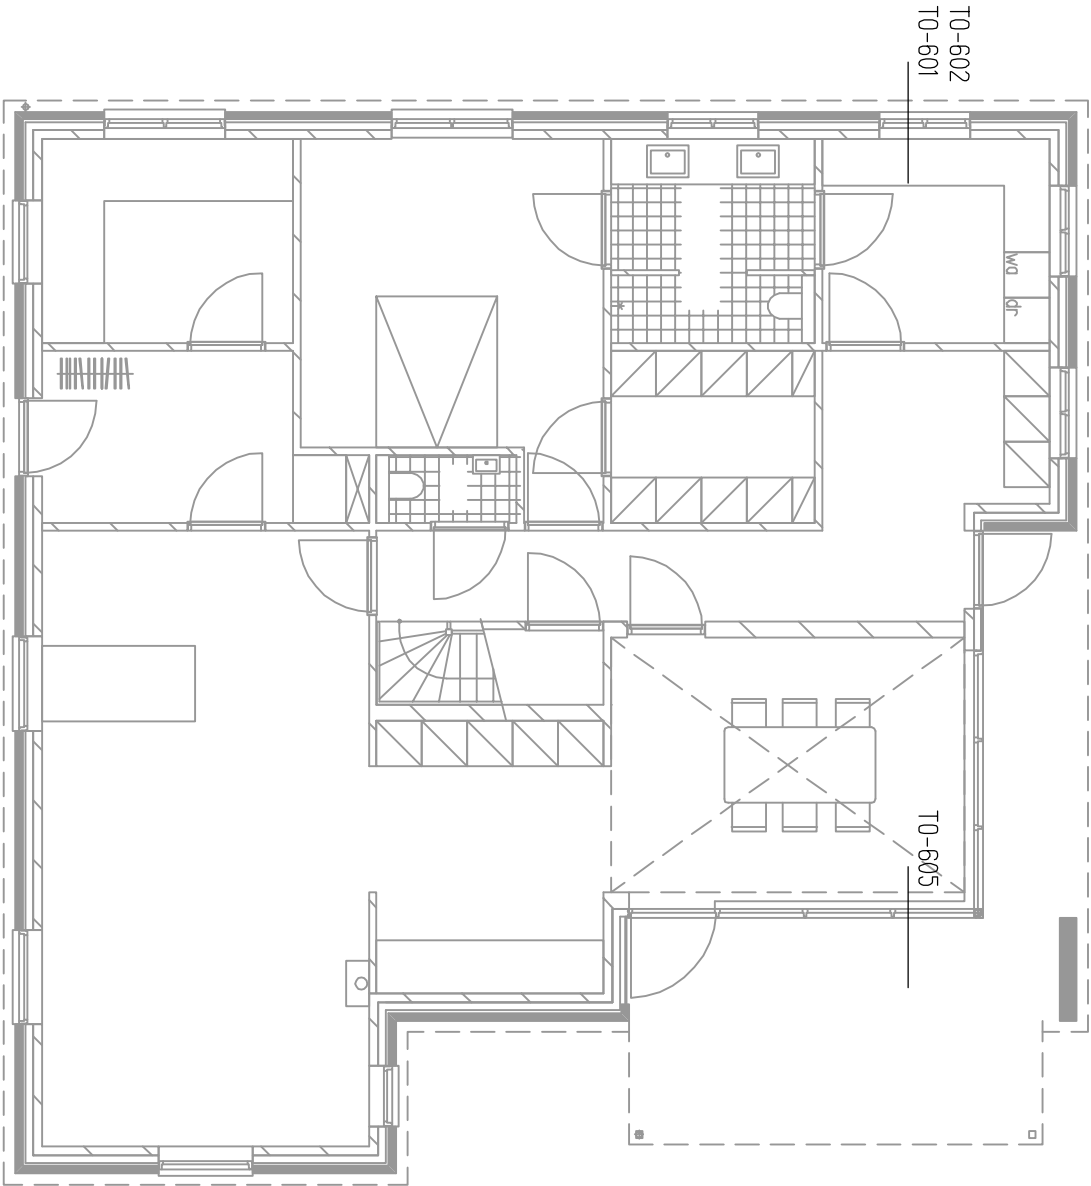


detailoverzicht begane grond

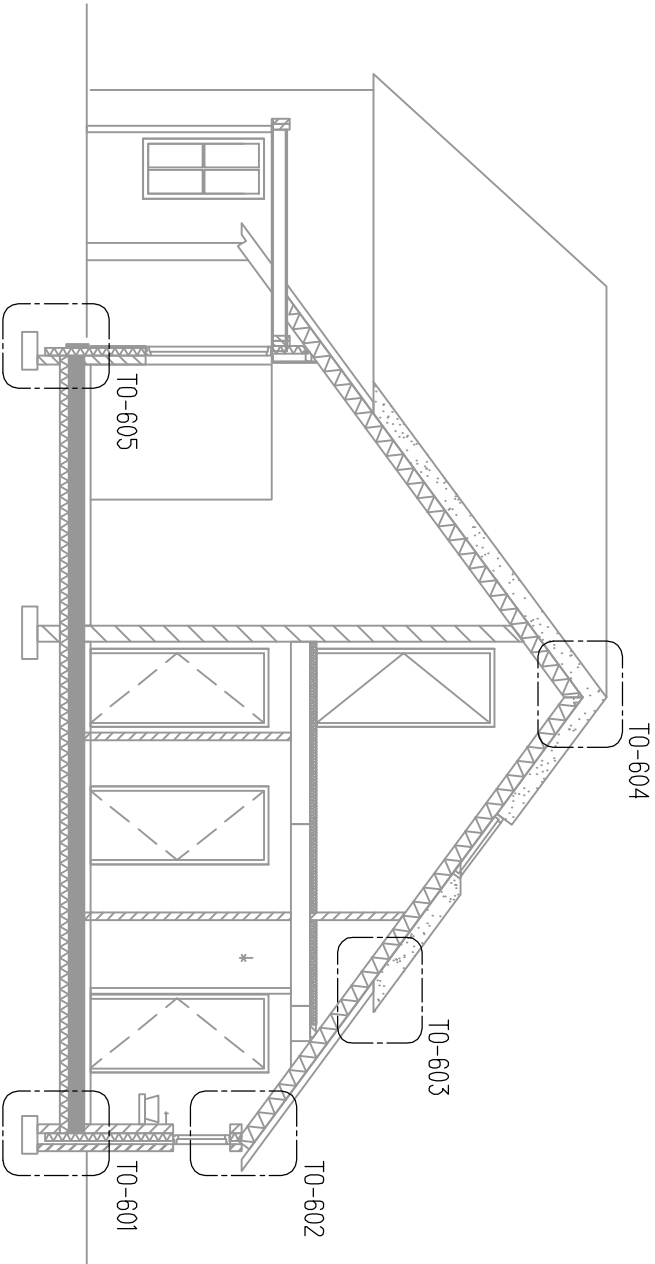


detailoverzicht doorsnede

OPDRACHTGEVER	Fam. Verhey			GEWIJZIGD	
WERK	Beukenlaan 10, Baak				
ONDERDEEL	omgevingsvergunning				
	principe details			RK	09-10-2017 1
SCHAAL 1:100	FORM A3	GETEK RK	ARCH WR	DATUM	18-09-2017
ARCHITECTUUR & ONTWIKKELING Bronkhorstweg 26 +31 (0)575 472847 7221 AC Steenderen +31 (0)6 4893 0854 +31 (0)6 1810 8973 marc@warcl				WERK 1706	
WARC					T0-6001

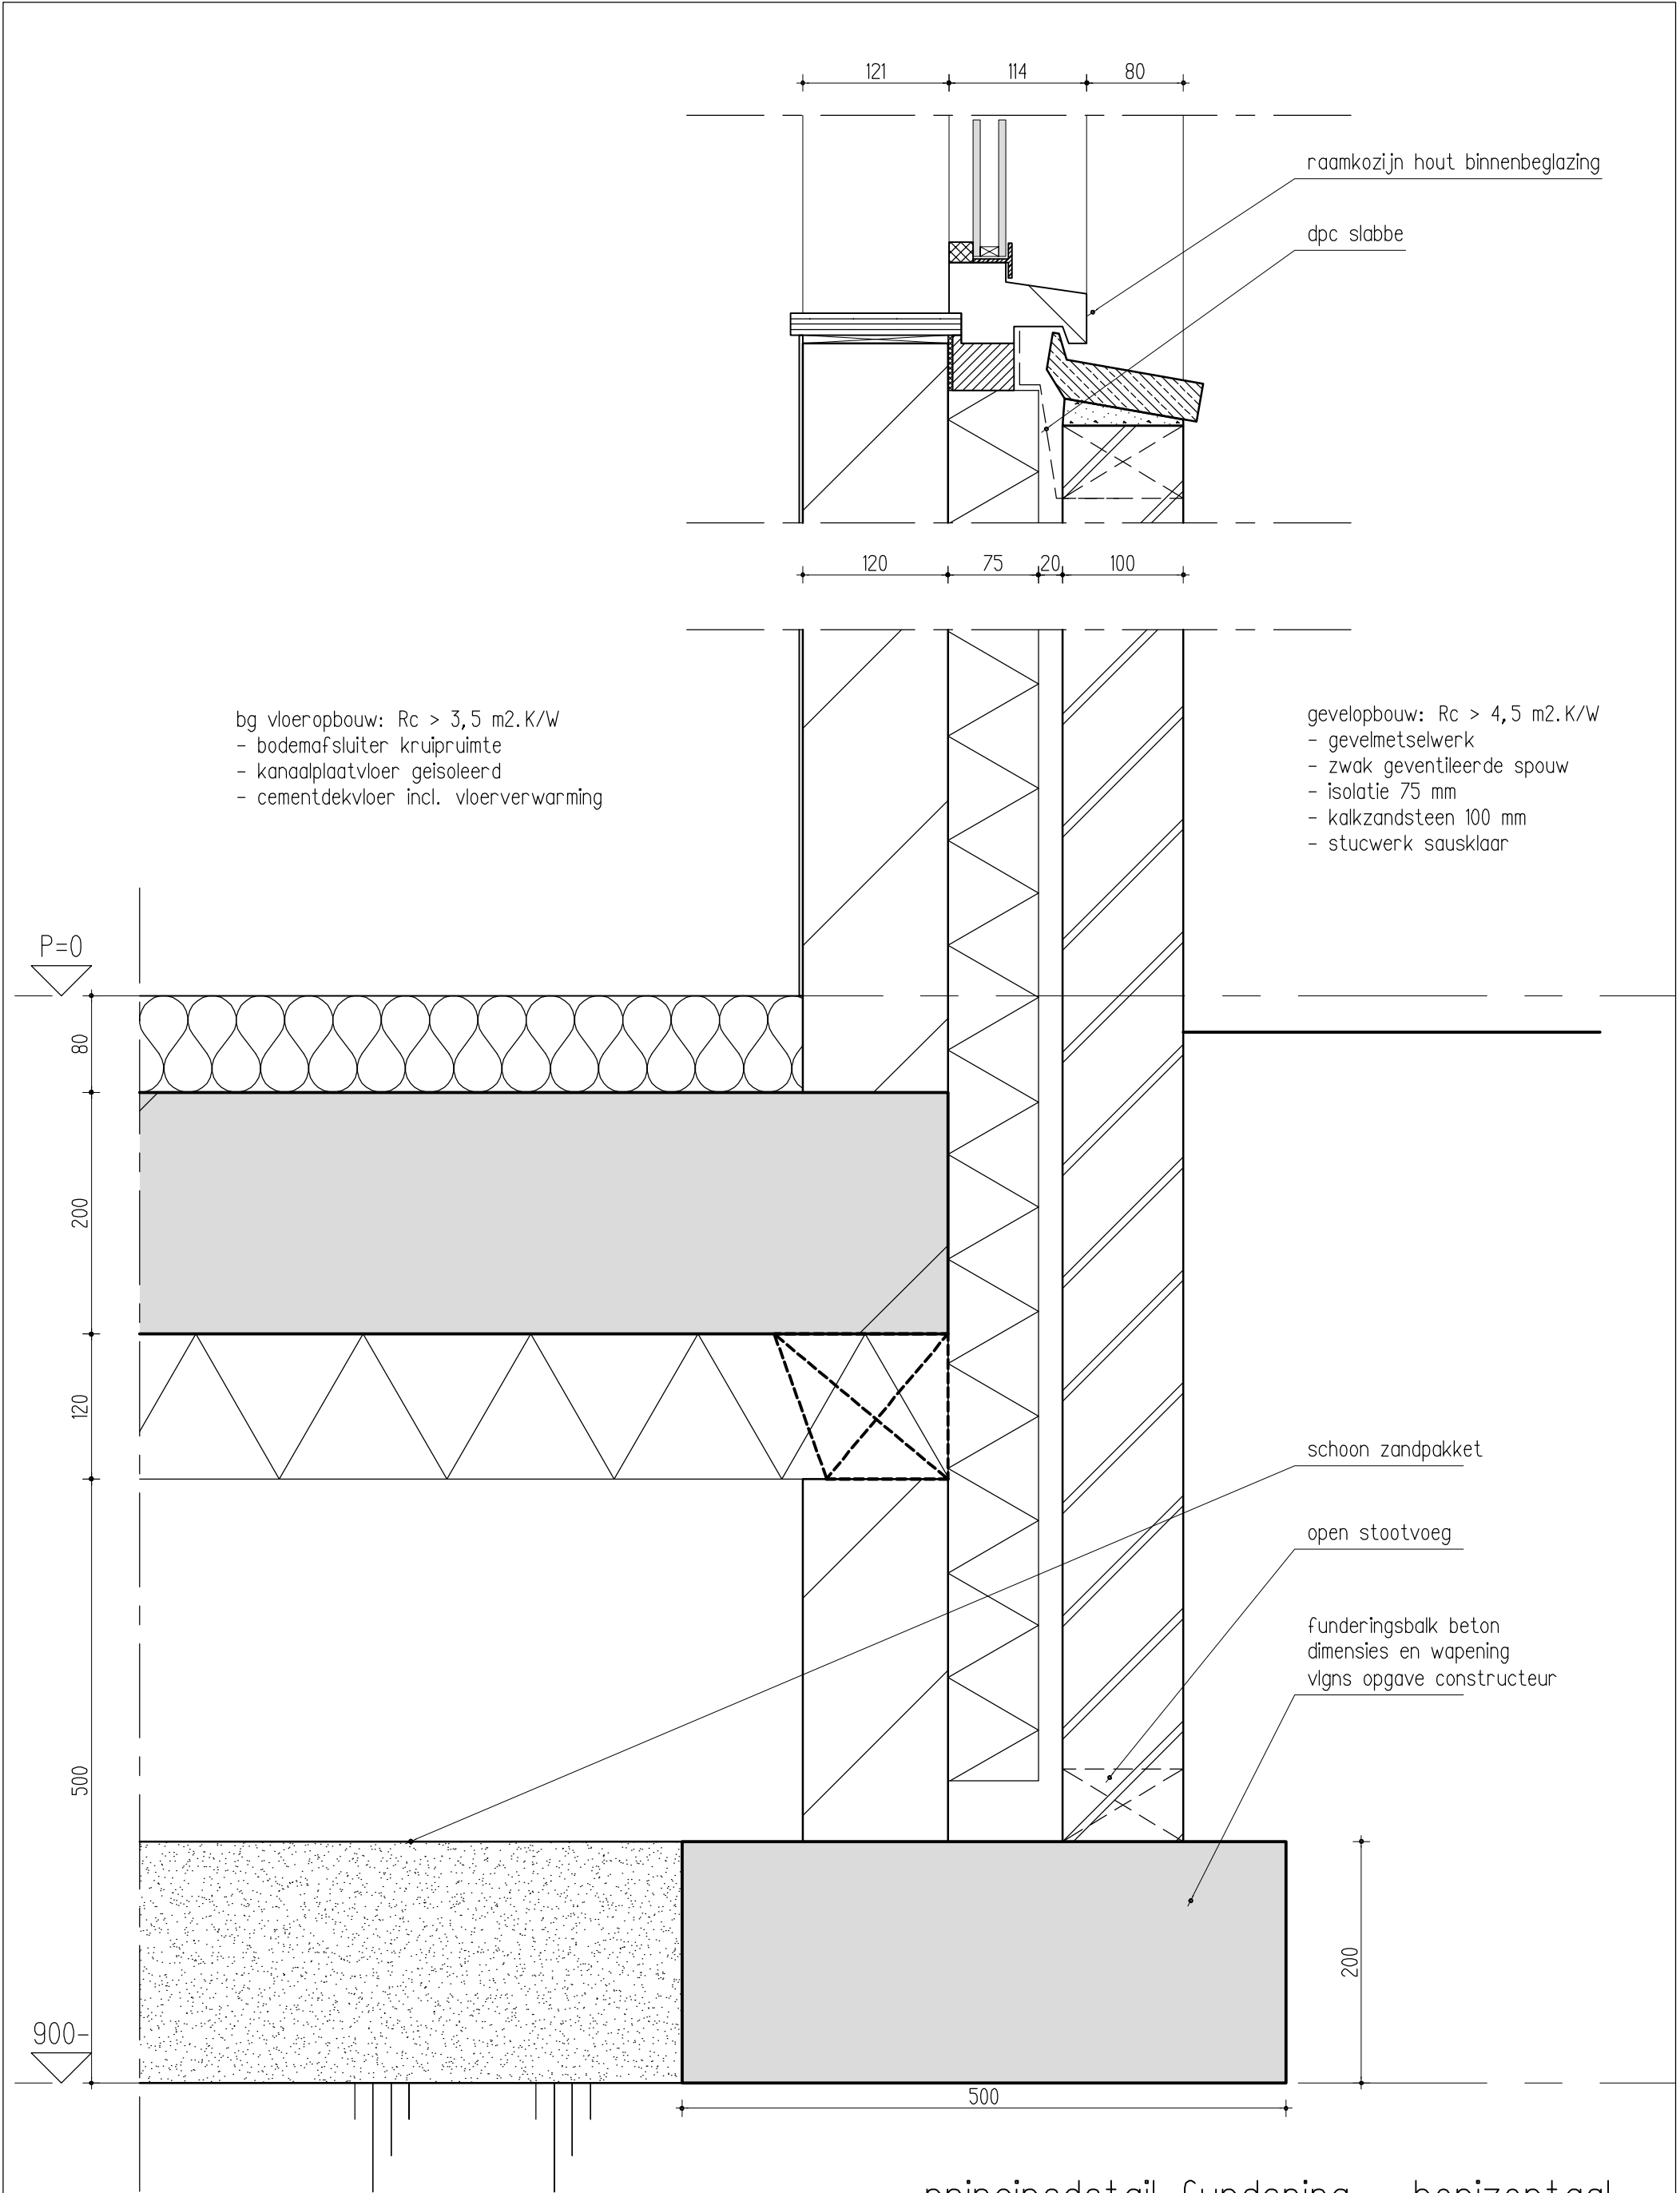


principedetail fundering - horizontaal

SCHAAL 1: 5	FORM A3	GETEK RK	ARCH WR	DATUM 18-09-2017
WARC				WERK 1706
ARCHITECTUUR & ONTWIKKELING Bronkhorsterweg 26 +31 (0)575 472847 7221 AC Steenderen +31 (0)6 4893 0854 +31 (0)6 1810 6973 www.warc.nl ward@warc.nl marc@warc.nl				T0-601

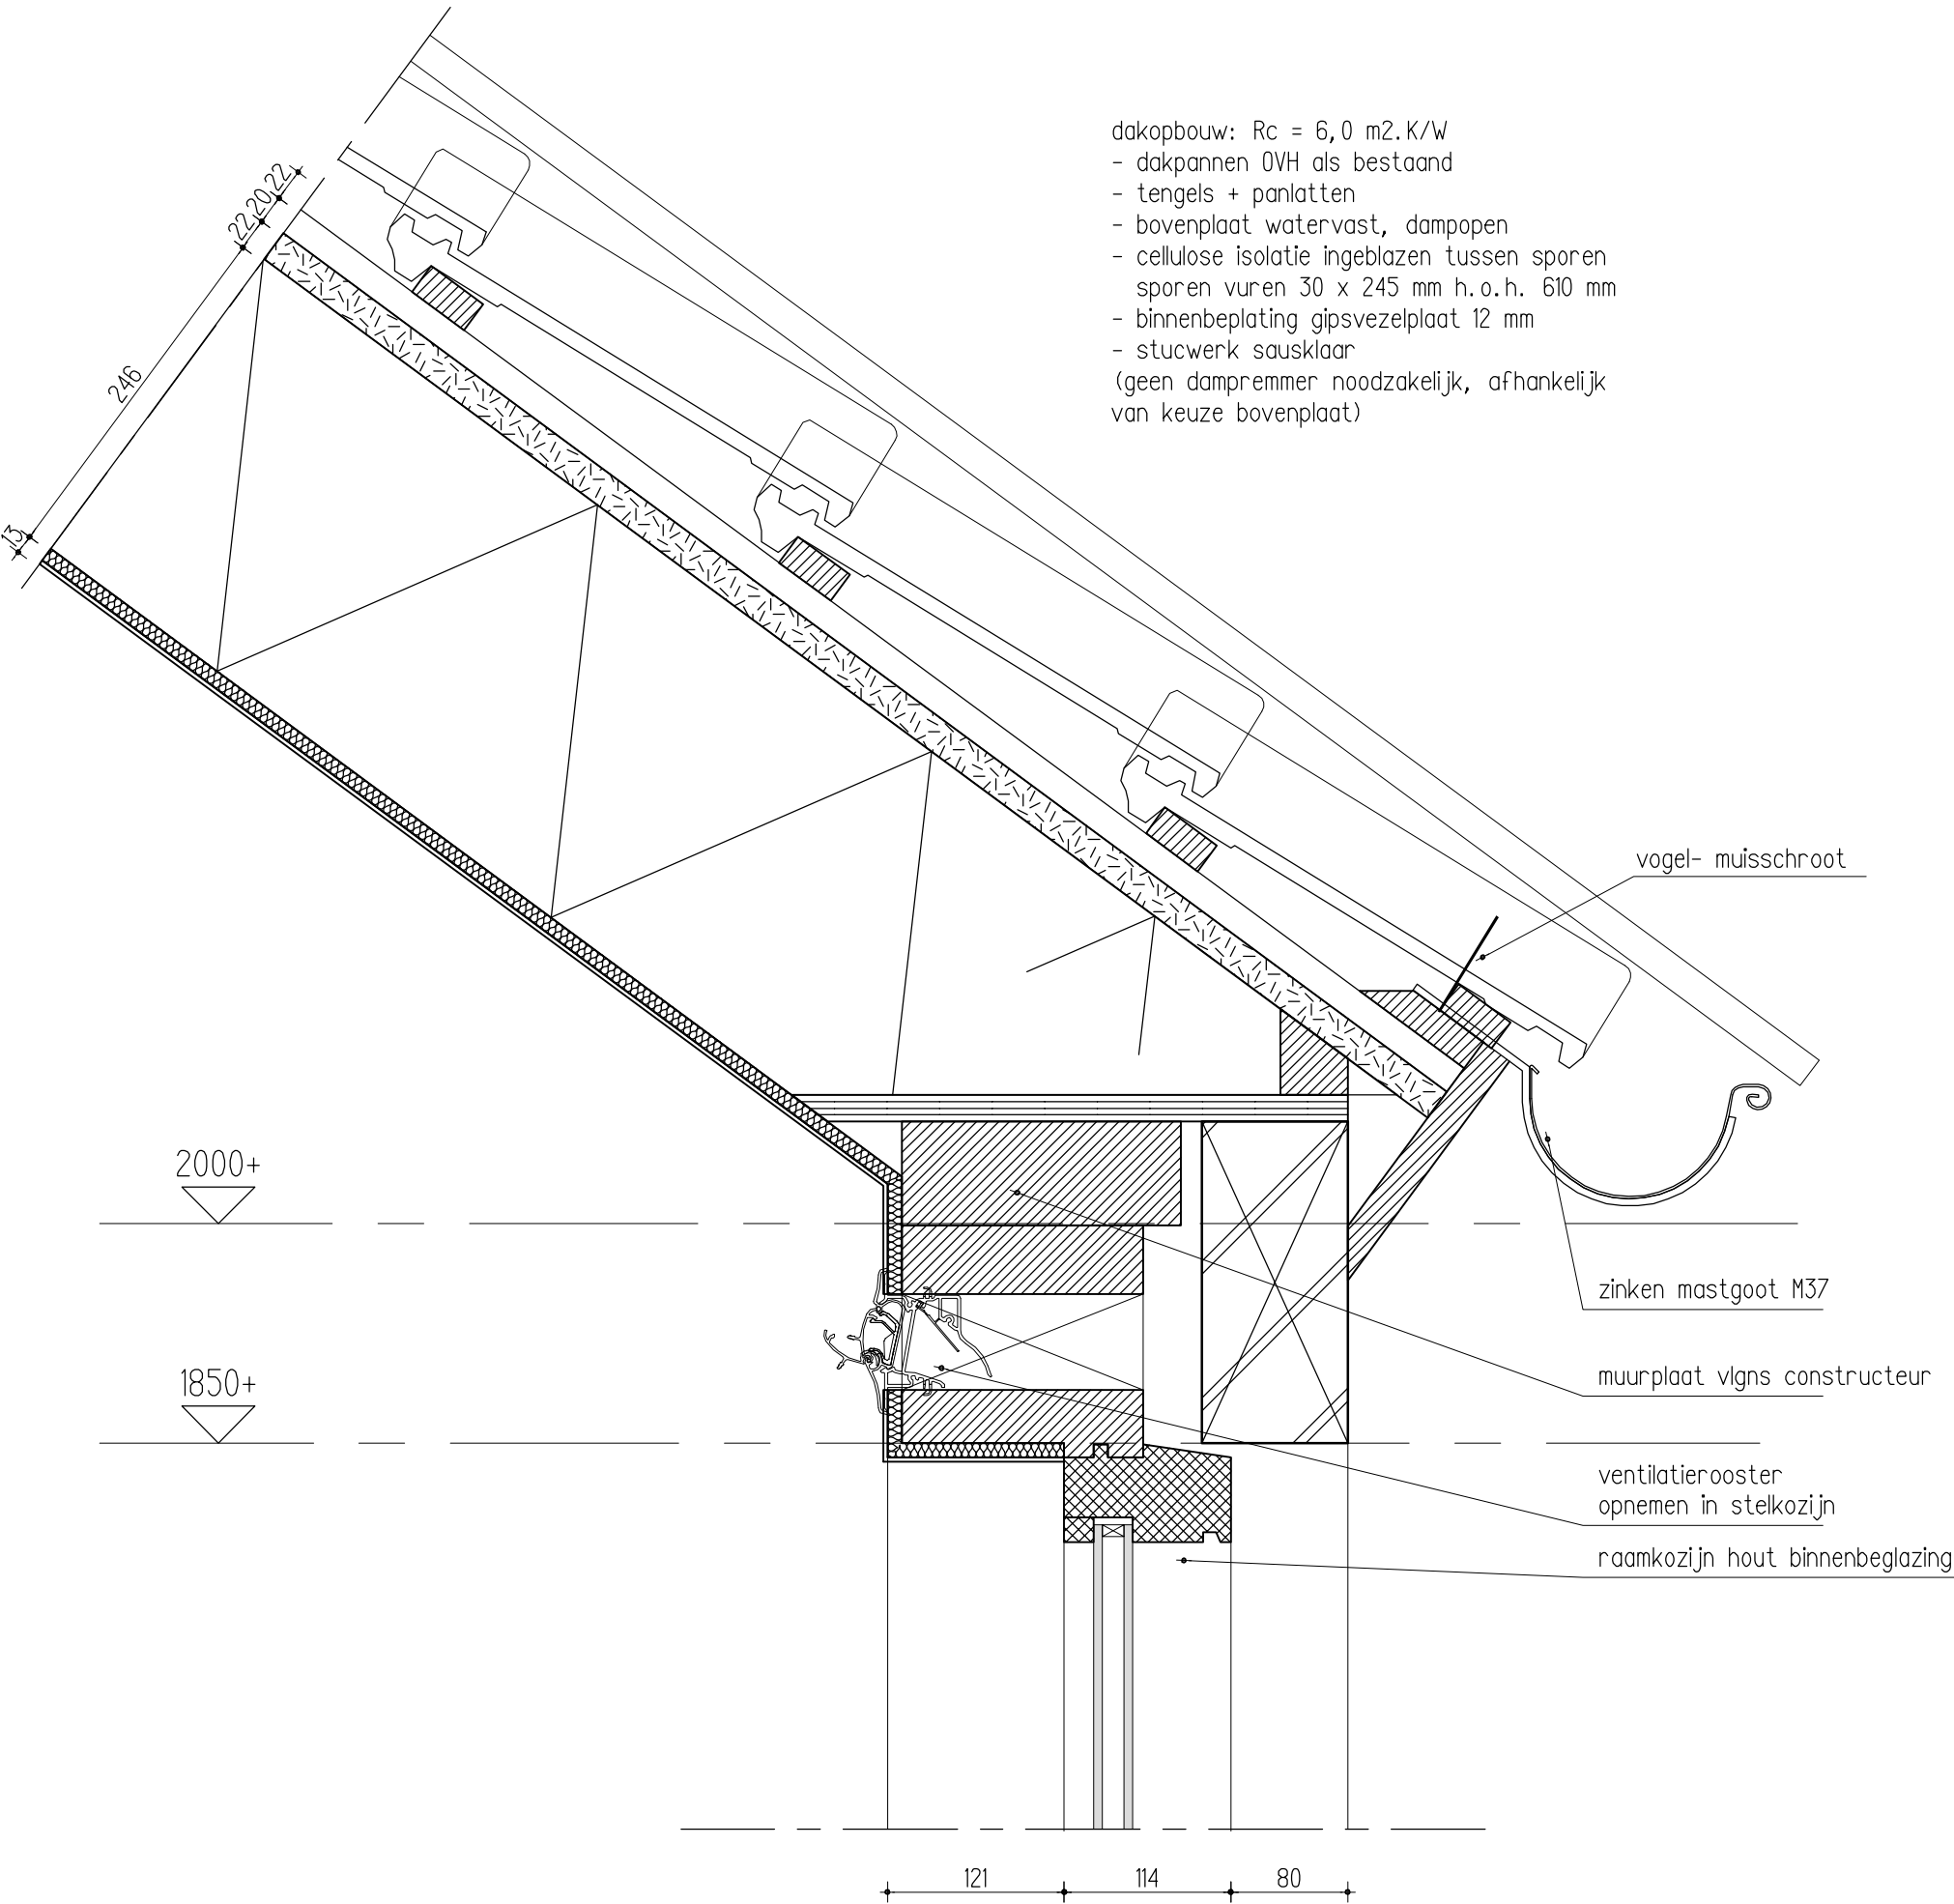

principedetail dakvoet – horizontaal

SCHAAL 1: 5	FORM A3	GETEK RK	ARCH WR	DATUM 18-09-2017
WARC				WERK 1706
ARCHITECTUUR & ONTWIKKELING Bronkhorsterweg 26 +31 (0)575 472847 www.warc.nl 7221 AC Steenderen +31 (0)6 4893 0854 ward@warc.nl +31 (0)6 1810 6973 marc@warc.nl				T0-602

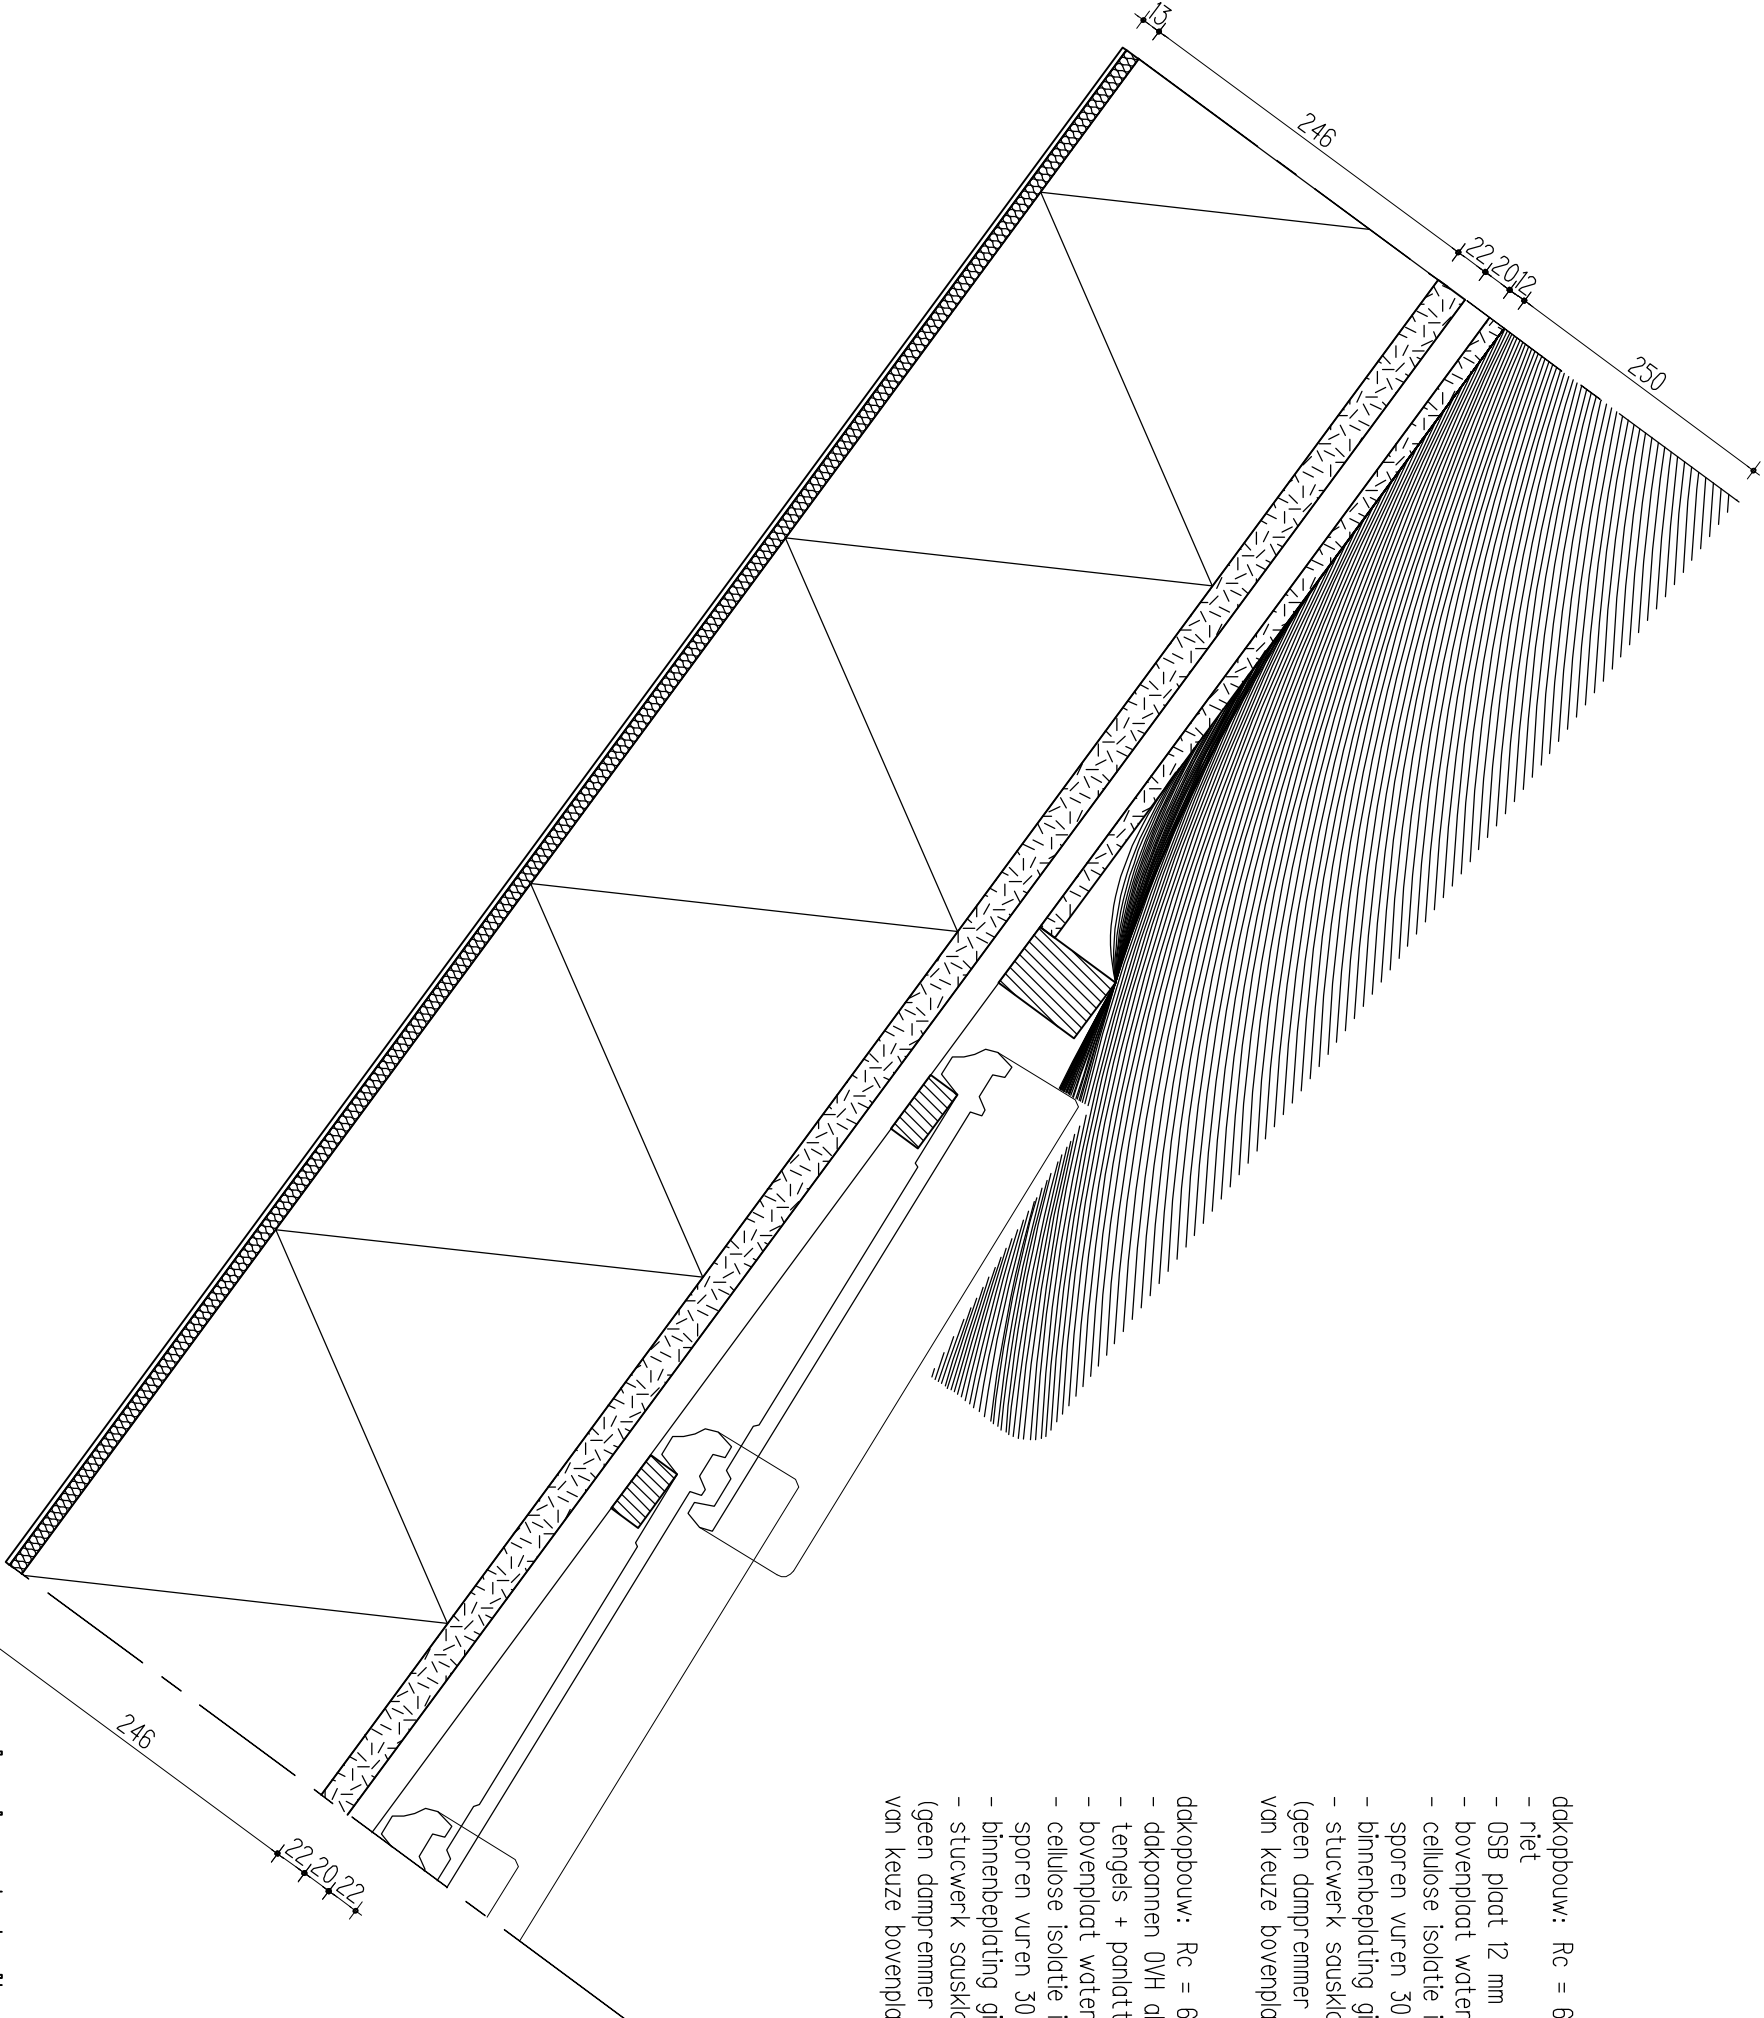

- dakopbouw: Rc = 6,0 m2.K/W
- riet
 - OSB plaat 12 mm op tengels
 - bovenplaat watervast, dampopen
 - cellulose isolatie ingeblazen tussen sporen
 - sporen vuren 30 x 245 mm h.o.h. 610 mm
 - binnenbeplating gipsvezelplaat 12 mm
 - stucwerk sausklaar
- (geen dampremmer noodzakelijk, afhrankelijk van keuze bovenplaat)

- dakopbouw: Rc = 6,0 m2.K/W
- dakpannen OVH als bestand
 - tengels + panlatten
 - bovenplaat watervast, dampopen
 - cellulose isolatie ingeblazen tussen sporen
 - sporen vuren 30 x 245 mm h.o.h. 610 mm
 - binnenbeplating gipsvezelplaat 12 mm
 - stucwerk sausklaar
- (geen dampremmer noodzakelijk, afhrankelijk van keuze bovenplaat)

principedetail riet/pannen – horizontaal

SCHAAL 1: 5	FORM A3	GETEK RK	ARCH WR	DATUM 18-09-2017
ARCHITECTUUR & ONTWIKKELING				WERK 1706
Broekhorstweg 26 7221 AC Steenderen +31 (0)6 4893 0854 +31 (0)6 1810 8973				T0-605

opvulriet onder vorsten

Technical drawing of a roof cross-section showing a gabled roof structure. The drawing includes dimensions for the roof pitch and the thickness of the various layers. A detailed view of the roof edge shows the transition from the roof to the wall, including the insulation and the waterproofing layer.

Dimensions:

- Roof pitch: 13°
- Horizontal distance: 246
- Vertical distance: 220
- Horizontal distance: 250
- Horizontal distance: 246
- Horizontal distance: 220
- Horizontal distance: 250

Labels:

- keramische rietvorst
- opvulriet onder vorsten

dakopbouw: $R_c = 6,0 \text{ m}^2 \cdot \text{K/W}$

- riet
- OSB plaat 12 mm op tengels
- bovenplaat watervast, dampopen
- cellulose isolatie ingeblazen tussen sporen
- vuren 30 x 245 mm h.o.h. 610 r
- binnenbeplating gipsvezelplaat 12 mm
- stucwerk sausklaar
- (geen dampremmer noodzakelijk, afhankelijk van keuze bovenplaat)

WARC


ARCHITECTUUR & ONTWIKKELING

Broeksterweg 26
7221 AC Steenderen
+31 (0)575 472647
+31 (0)575 483554
+31 (0) 180 8973

www.warc.nl
info@warc.nl
info@warc.nl

WERK 1706

T0-604

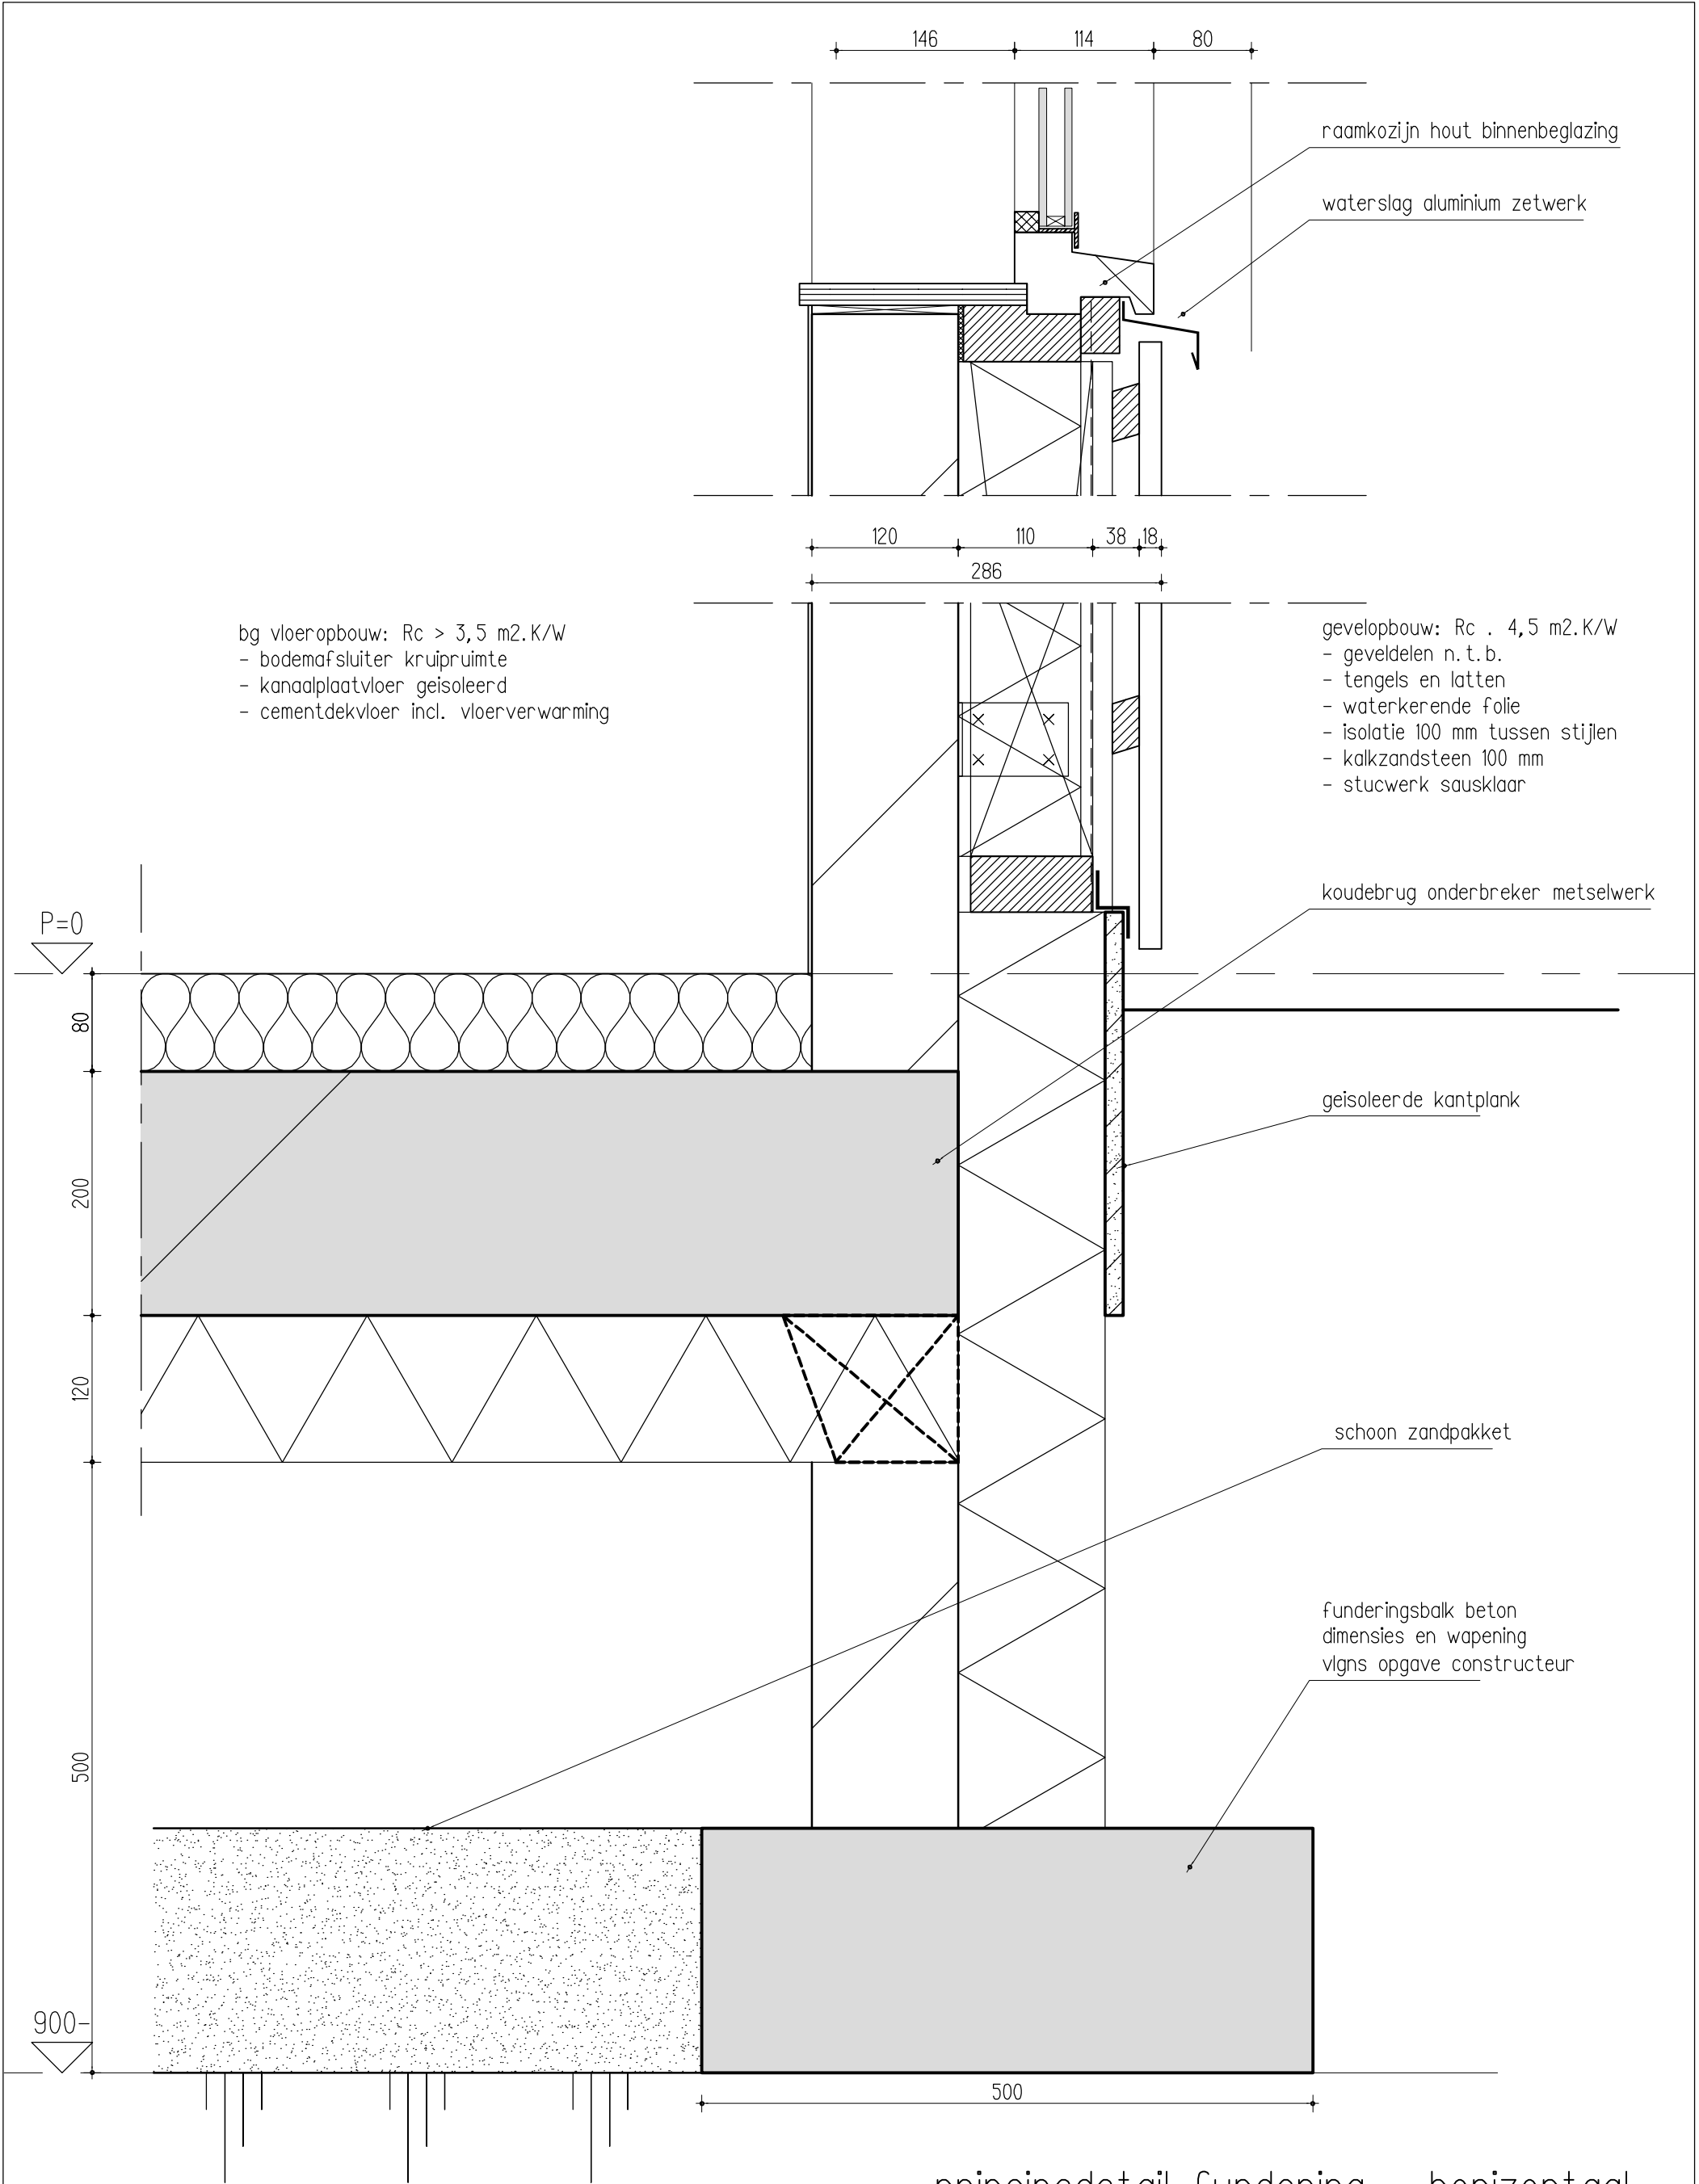

principedetail fundering - horizontaal

SCHAAL 1: 5	FORM A3	GETEK RK	ARCH WR	DATUM 18-09-2017
WARC				WERK 1706
ARCHITECTUUR & ONTWIKKELING Bronkhorsterweg 26 +31 (0)575 472847 7221 AC Steenderen +31 (0)6 4893 0854 +31 (0)6 1810 6973 www.warc.nl ward@warc.nl marc@warc.nl				T0-605