

FUNDERING

betonnen stroken fundering
vigns berekening constructeur
dimensies zie CdB 17-322 blad 01

BEGANE GRONDVLDER

begane grondvloer is een konopdopvloer
dikte en wapening vigns constructeur/leverancier
isolatie Rc > 3,5 m2 K/W
cement dekvloer 80 mm i.v.m. vloerverwarming
dimensies zie CdB 17-322 blad 02

RIOERING

de rioering uitvoeren in ledingen PVC met KofuBeur
aansluiten op bestaand riool
hemelwater gestreken of voeren naar bezinkput op
eigen terrein, plots n. l.b.

rioering PVC
hemelwaterd-voer PVC

RENWOI

- sp schroepputte ø 50mm
- f fonteinhoukle ø 40mm
- wc watersloot ø 100mm
- wg wasafvalput ø 100mm
- dr droger ø 50mm
- vm vaatwasmachine ø 50mm
- stl stonddeling ø 100mm
- b bod ø 50mm
- d douche ø 50mm
- wl wastofel ø 50mm
- cv overstort cv ketel ø 50mm
- os ontsoppingsstuk ø 50mm
- ontl ontluchting rioering ø 50mm
- g gootsteen ø 50mm

de wc moet het besta overstortstelsel zijn in de
rioering van bestaand wasafval/ fontein.
ort l. 3.31 bouwbesluit / NEN 3215

VERDIEPINGSVLDER


verdiepingsvloer is een breeppootvloer
bovenkant constructieve vloer op 2800+ peil,
opgelegd op kalkzandsteen wanden
vloeren vigns ber. leverancier/constructeur
laten vigns ber. constructeur
cement dekvloer 80 mm i.v.m. vloerverwarming
dimensies zie CdB 17-322 blad 03

VLDER ZOLDER / VERLACD PLAFOND


de zoldervloer is een houten bakloog
vigns ber. constructeur
dimensies zie CdB 17-322 blad 03

PLAT DAK TERRASOVERKAPPING


het dak van de overkapping is een houten bakloog
vigns ber. constructeur
ofscrotoisolatie, ofschot 10mm/m
dimensies zie CdB 17-322 blad 03

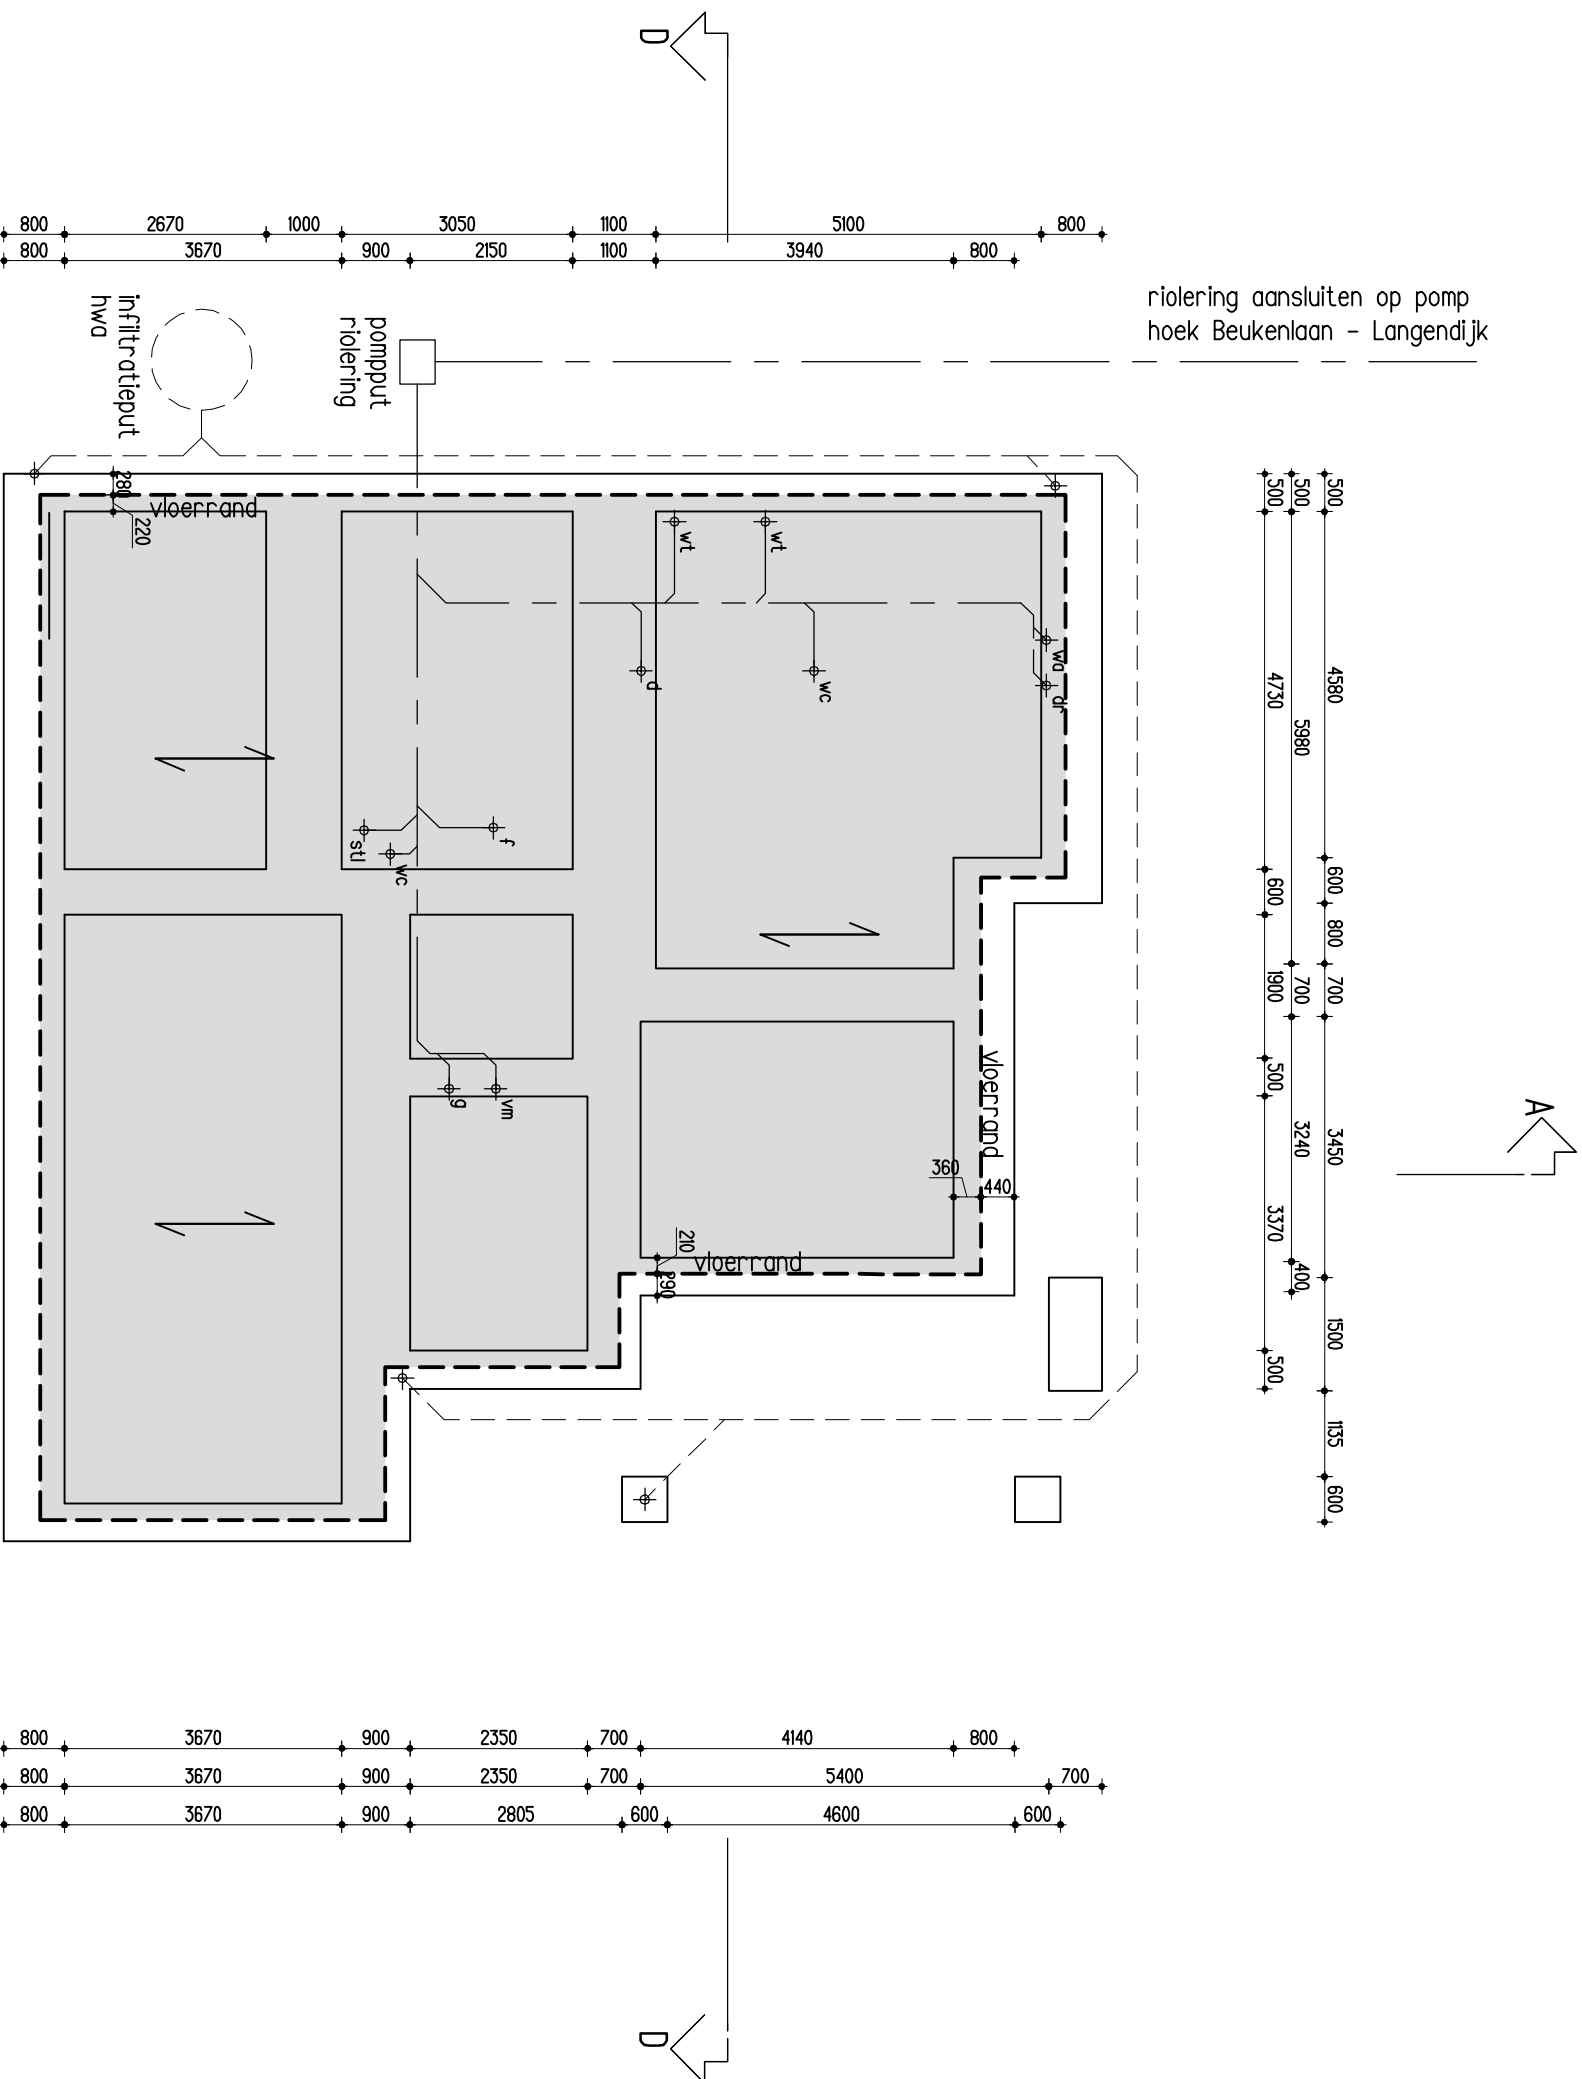

fundering + rioering

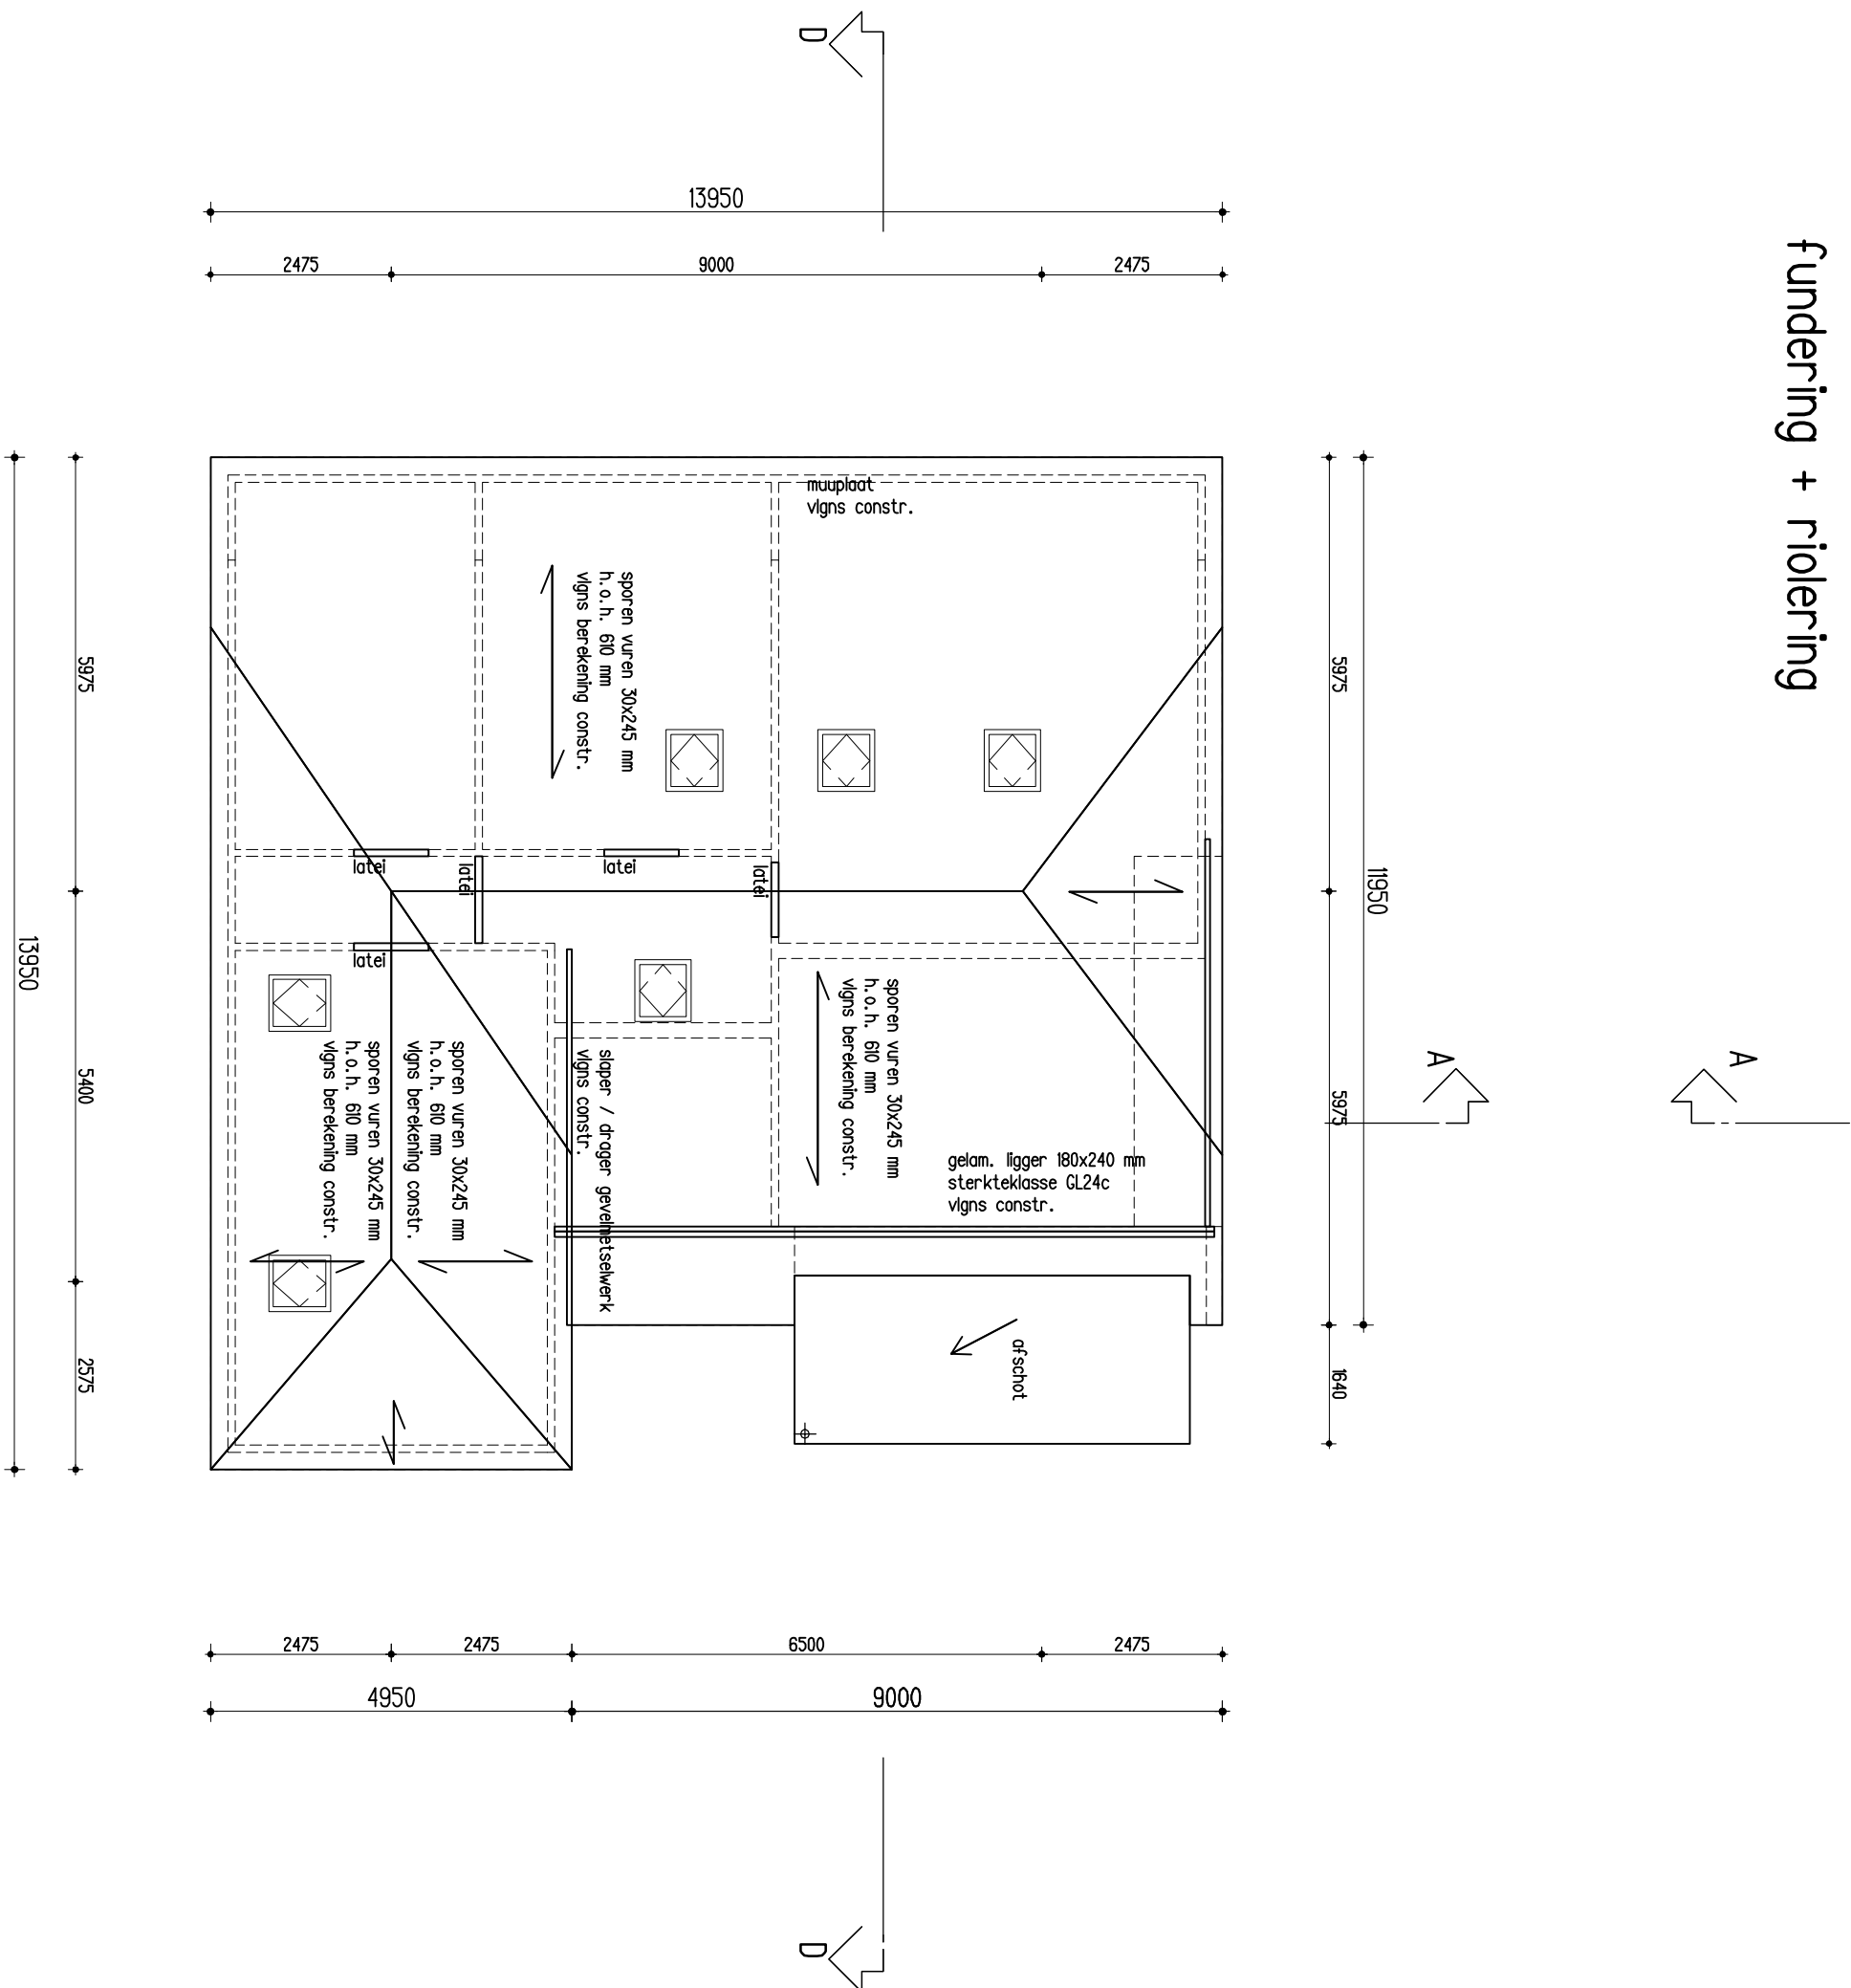


kappian

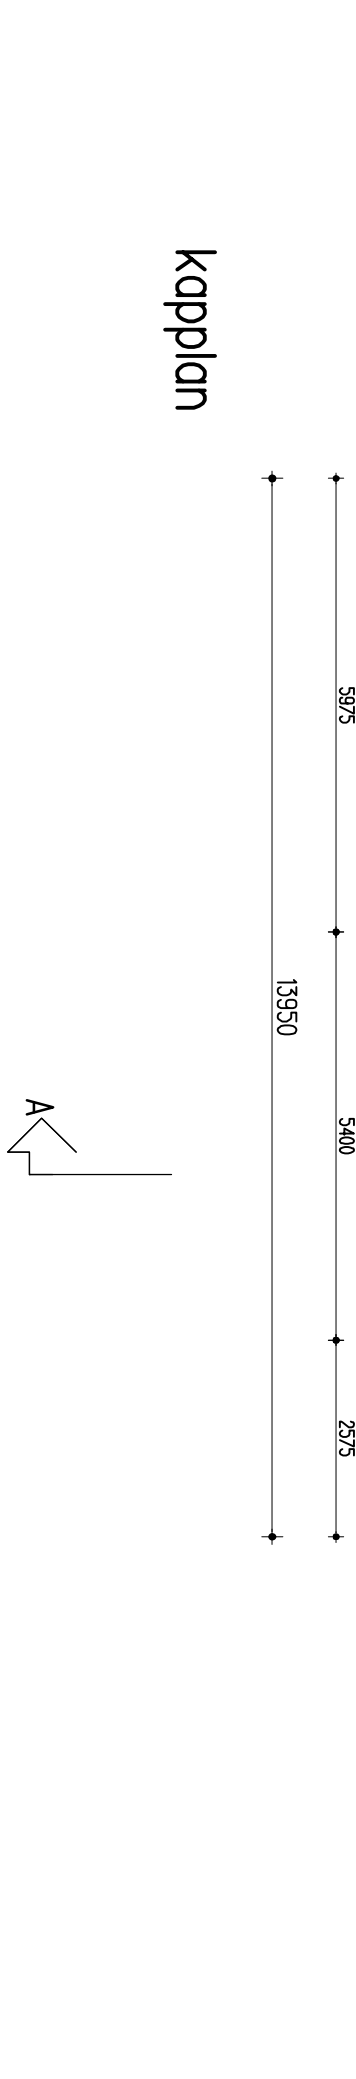


KAPCONSTRUCTIE

de kap heeft een sporenconstructie, 2-zijlig bepijpt
tussen de sporen cellulose isolatie, Rc = 6,0 m2 K/W
constructie onderdeel vigns berekening constructeur
laten vigns ber. leverancier
roefling t.p.v. ramen vigns leverancier
dimensies zie CdB 17-322 blad 04

verdiepingsvloer

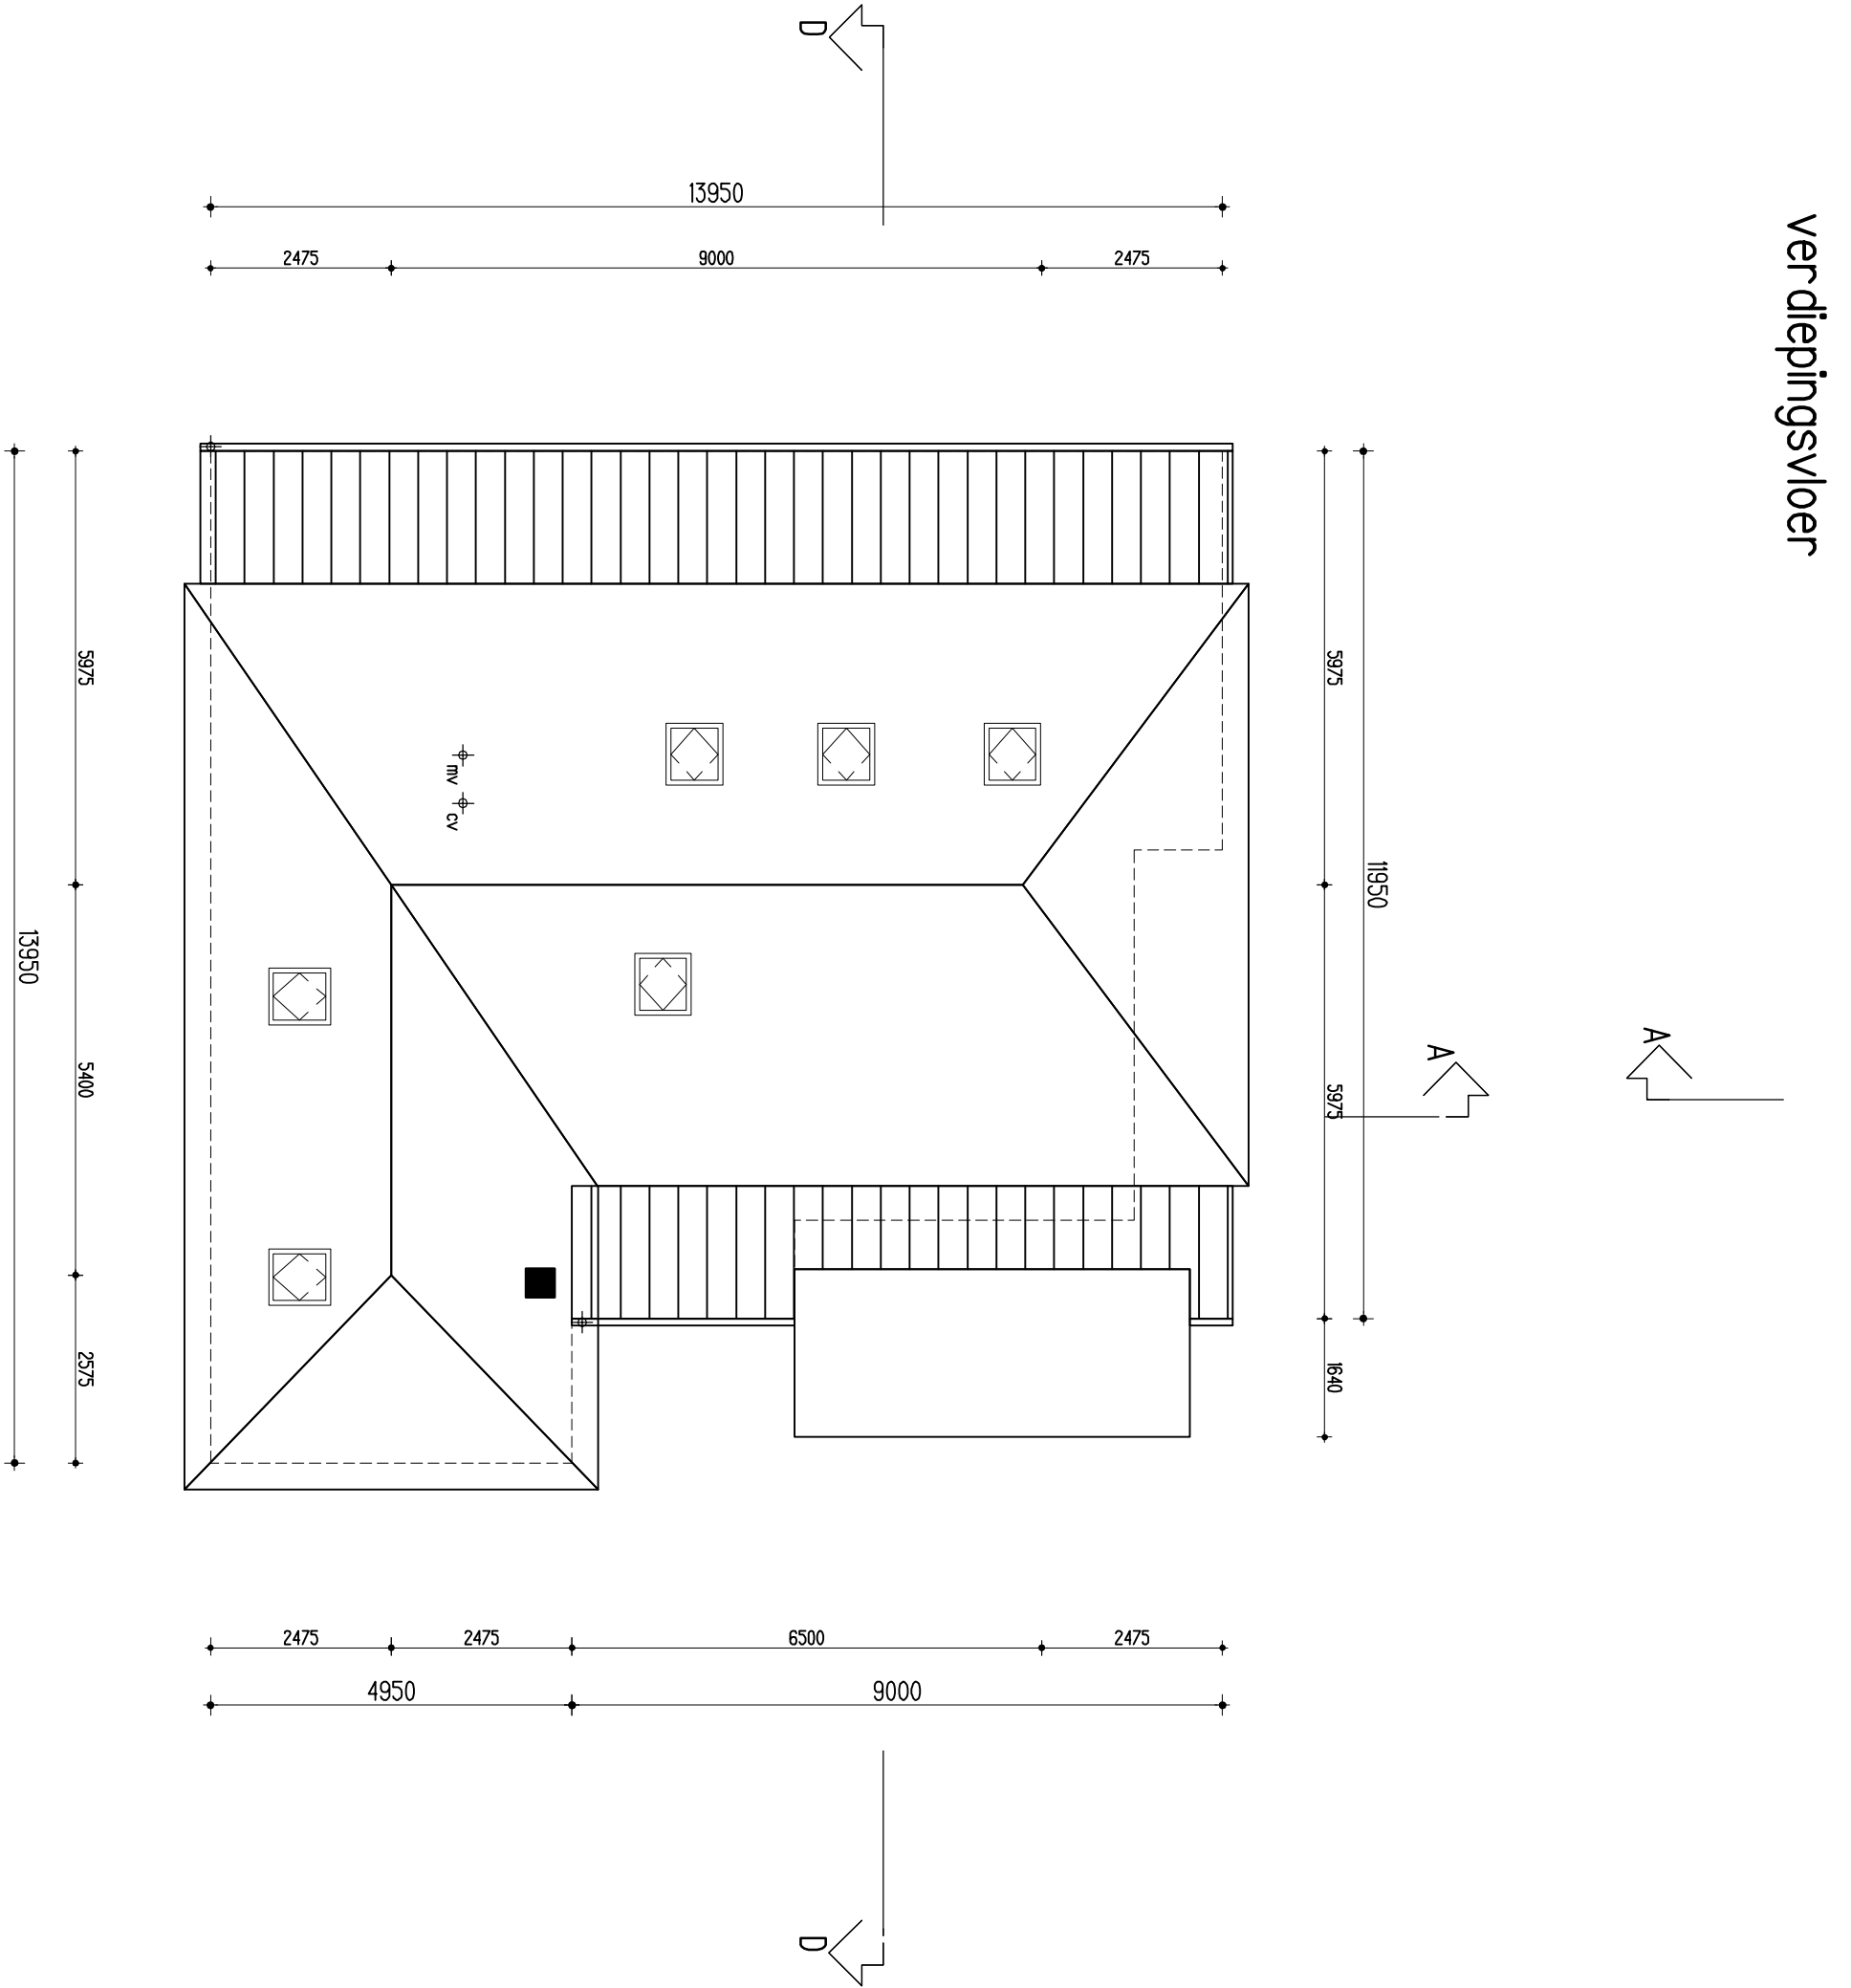

dakaaanzicht

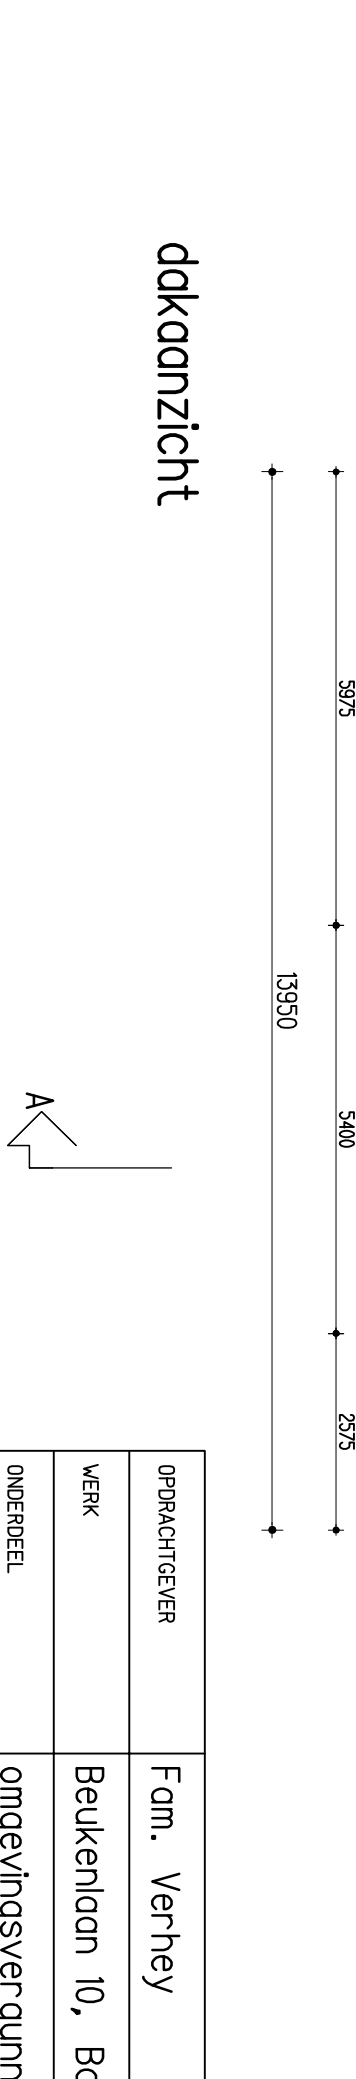

OPDRACHTGEVER	Fam. Verhey	GEWELDID
WERK	Beukenlaan 10, Bock	
ONDEREEL	omgevingsvergunning	
SCHAAL 1:100	technisch blad	
FIRM AI	GETEK RK	ARCH WR
WARC	ARCHITECTUUR & ONTWIKKELING	WERK 1706
	Beukenlaan 10, Bock	TO-03 2
	7221 AC, Schiedamschen dijk 100, 1074 XG, Amsterdam	
	+31 (0)20 479947	
	+31 (0)20 480 8000	
	info@warc.nl	