




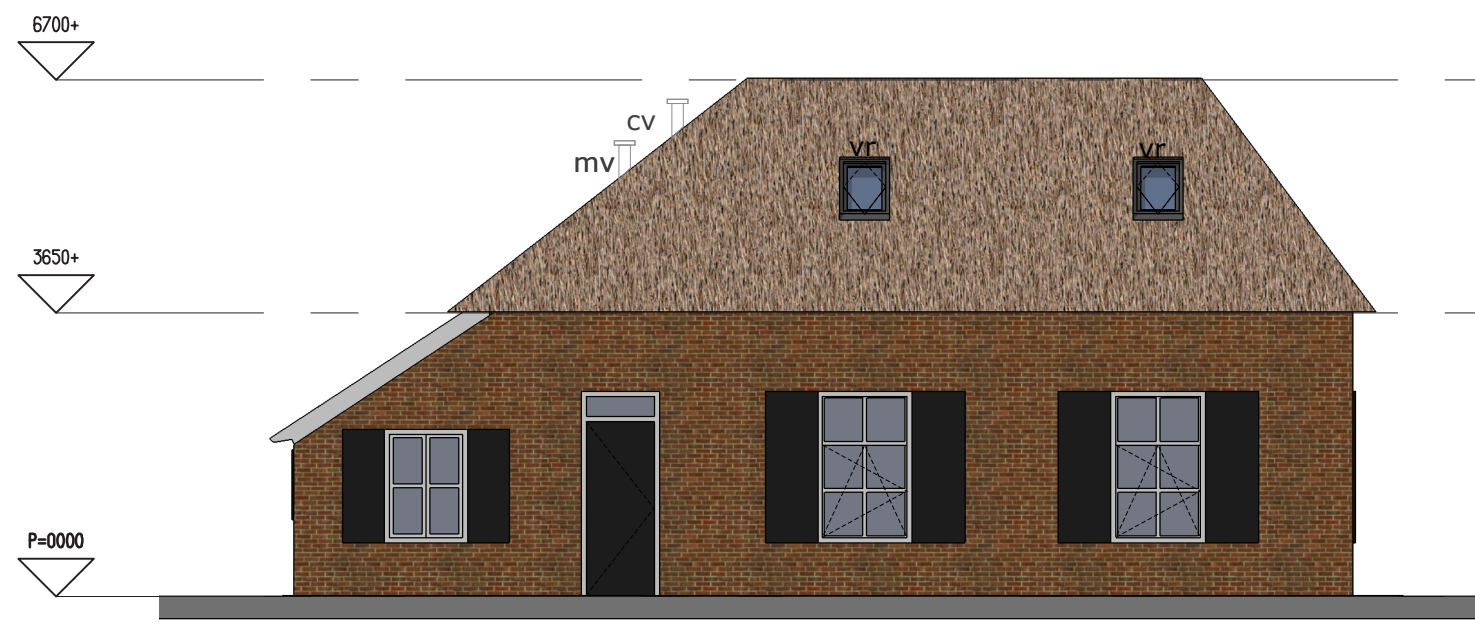


voorgevel - NIEUW

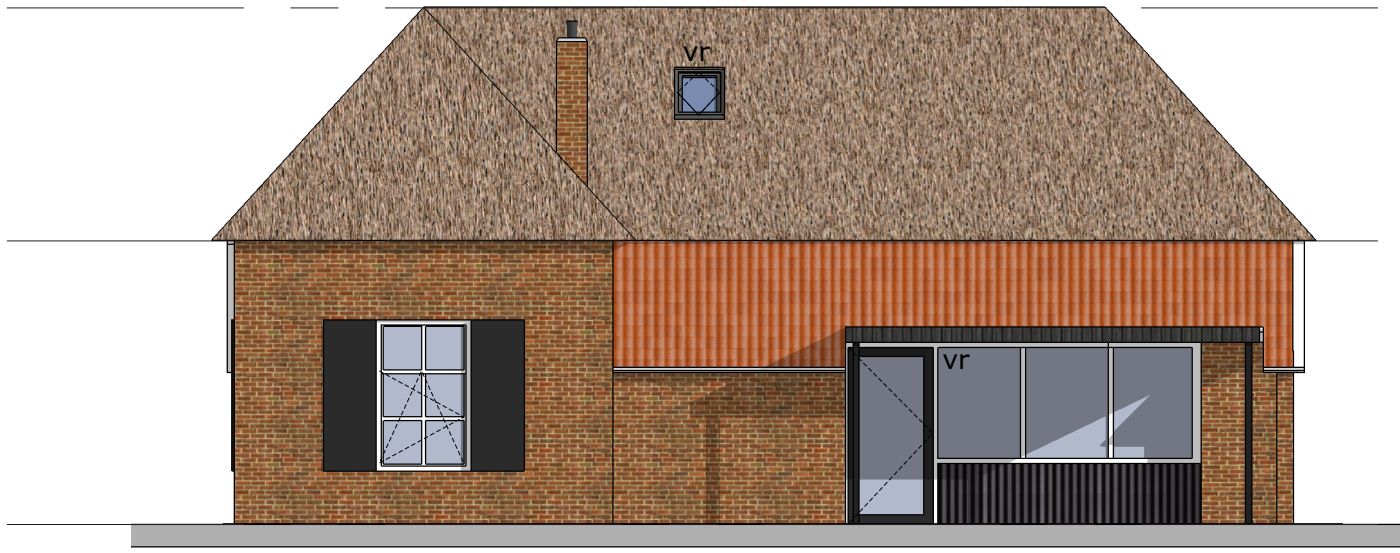


rechter zijgevel - NIEUW

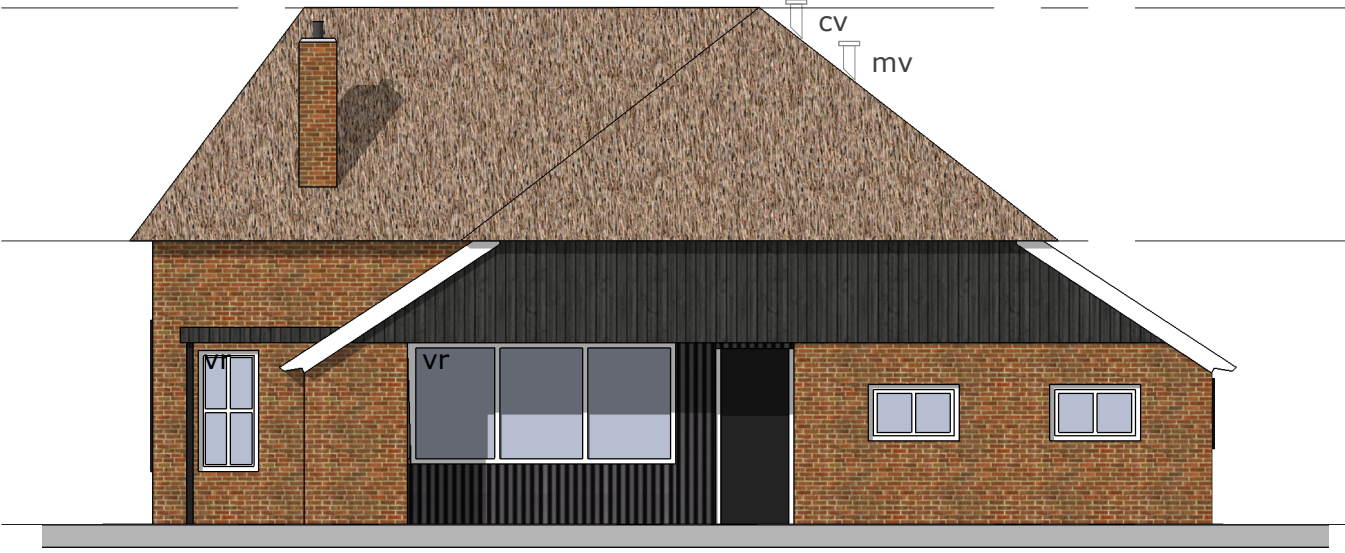


achtergevel - NIEUW

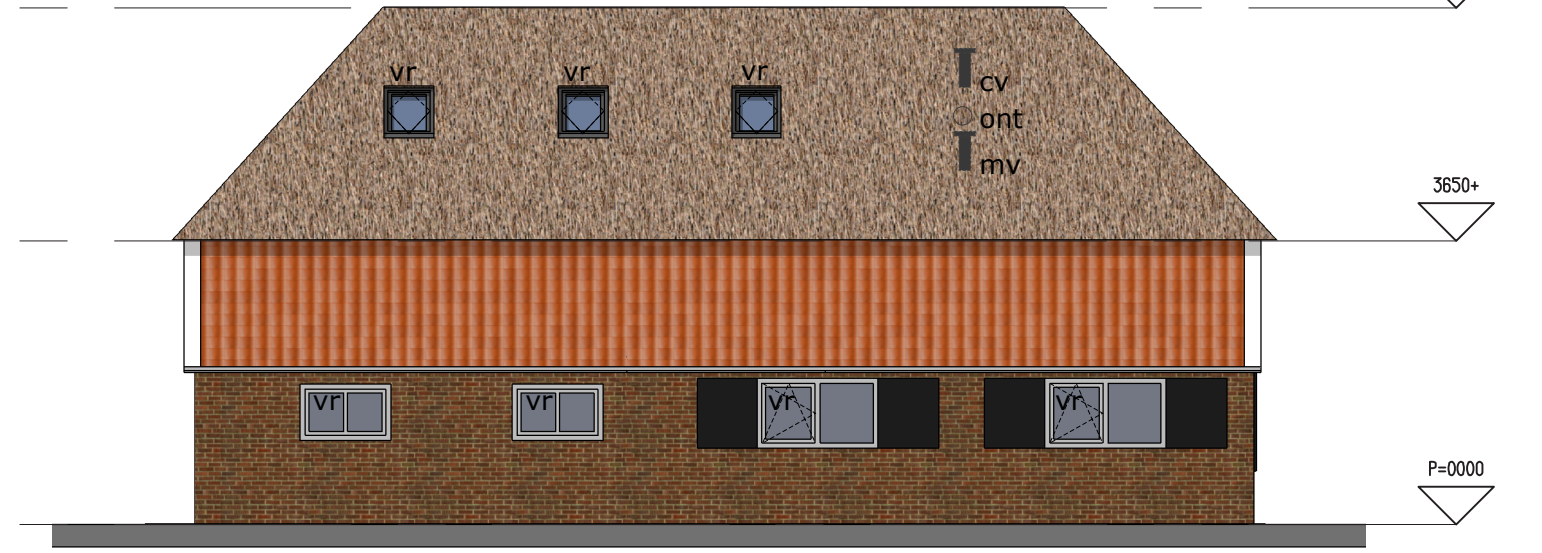

linker zijgevel - NIEUW

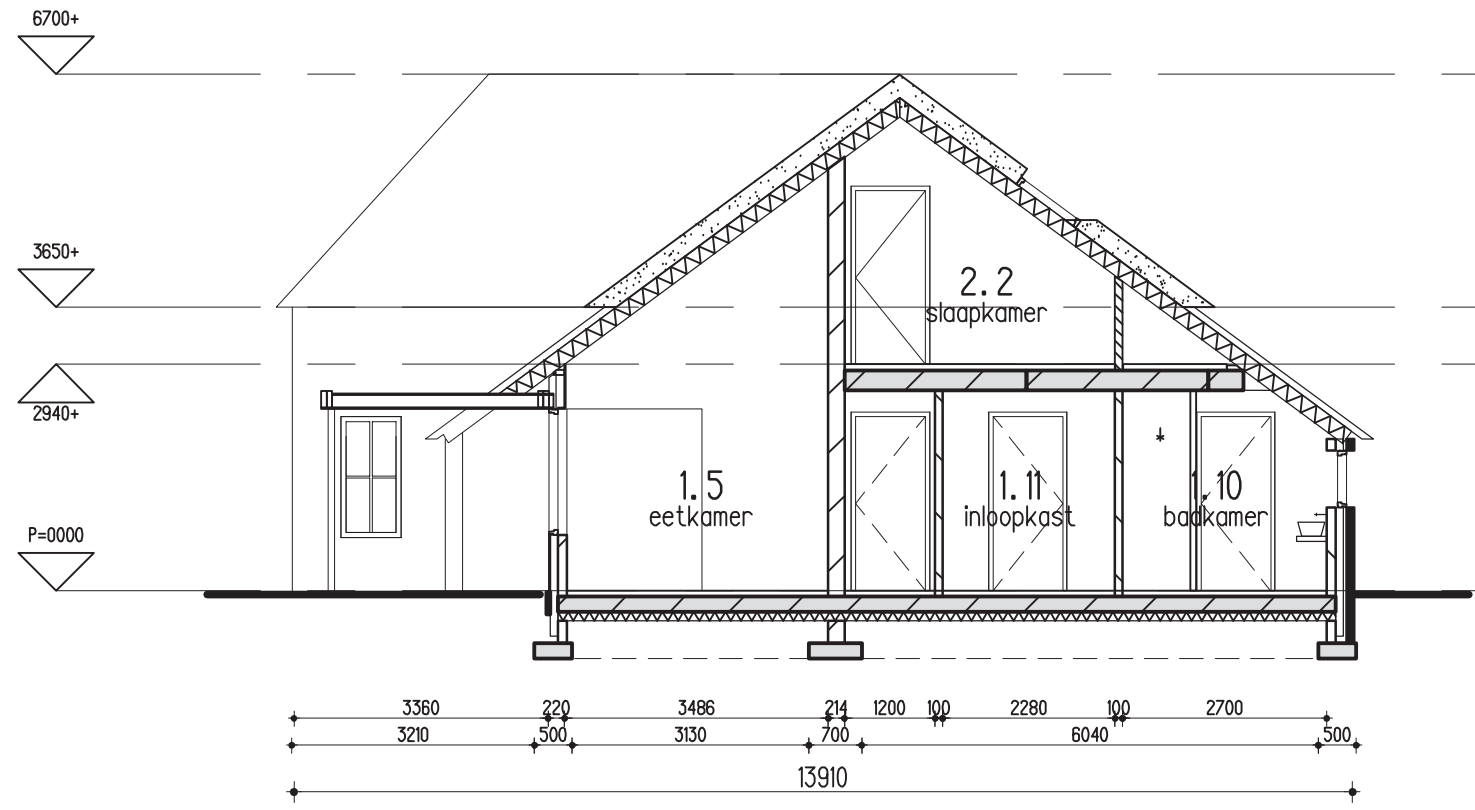

doorsnede A-A - NIEUW

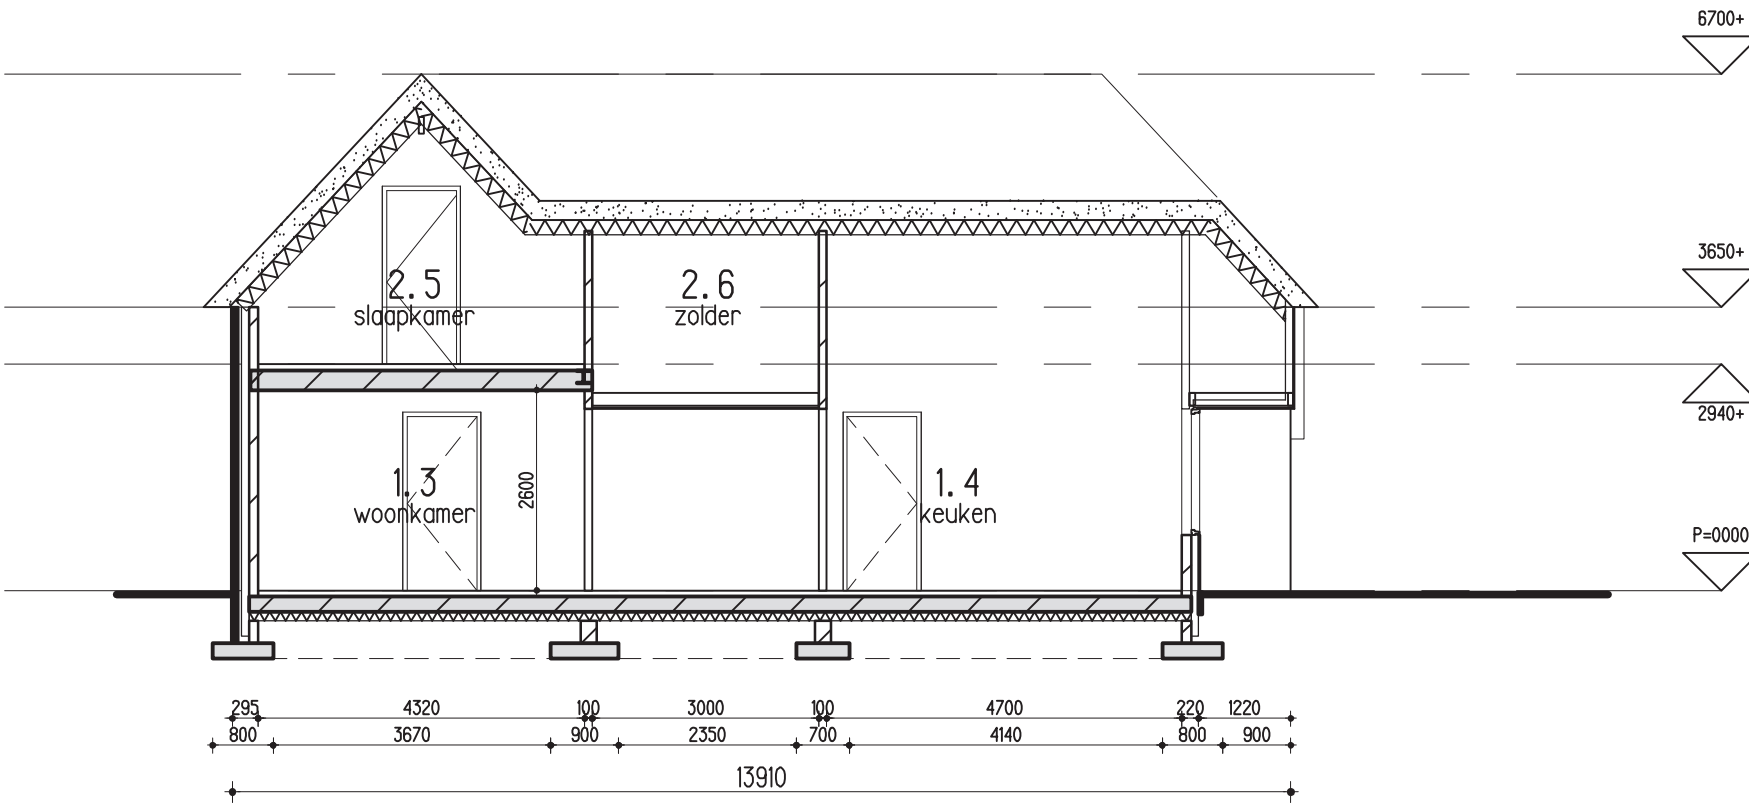

doorsnede B-B - NIEUW

renvooi tekening

	isolatie
	kalkzandsteen wanden
	baksteen metselwerk
	rookmeider
	mechanische ventilatie (afvoer)
	V. ventilatierooster
	+stl. standleiding riool/mech. ventilatie

renvooi ruimtes


begane grond	G0	VG	begane grond	G0	VG	verdieping	G0	VG
1.1 verkeersruimte	8.0 m ²		1.7 toilet ruimte	2.0 m ²		2.1 verkeersruimte	9.0 m ²	
1.2 verblijfsruimte	9.3 m ²	9.3 m ²	1.8 bergruimte	3.4 m ²		2.2 verblijfsruimte	17.3 m ²	10.9 m ²
1.3 verblijfsgebied	35.8 m ²	35.8 m ²	1.9 verblijfsruimte	18.0 m ²	12.4 m ²	2.3 badruimte	8.0 m ²	
1.4 verblijfsgebied	29.1 m ²	29.1 m ²	1.10 badruimte	7.7 m ²		2.4 techn. ruimte	5.6 m ²	
1.5 meterkast	0.8 m ²		1.8 bergruimte	6.6 m ²		2.5 verblijfsruimte	20.9 m ²	11.7 m ²
1.6 functie ruimte	17.2 m ²		1.12 verblijfsruimte	8.4 m ²	7.0 m ²	2.6 bergruimte	2.2 m ²	
totaal begane grond			146.3 m ²	93.6 m ²		totaal verdieping	63.0 m ²	22.6 m ²

kleur- en materiaalstaat


onderdeel	materiaal	kleur
gevelbekleding 1	metselwerk	als bestaand
gevelbekleding 2	houten gevelbekleding	antraciet
dakbedekking 1	100mm werkend verticaal dakpannen OVI	als bestaand
dakbedekking 2	riet	natuur
kozijnen	hout	wit
drijvende delen	hout	antraciet
luiken	hout	antraciet

trappen


onderdeel	optrede	aantrede
trap (1.6-2.1)	183 mm 16x	220 mm

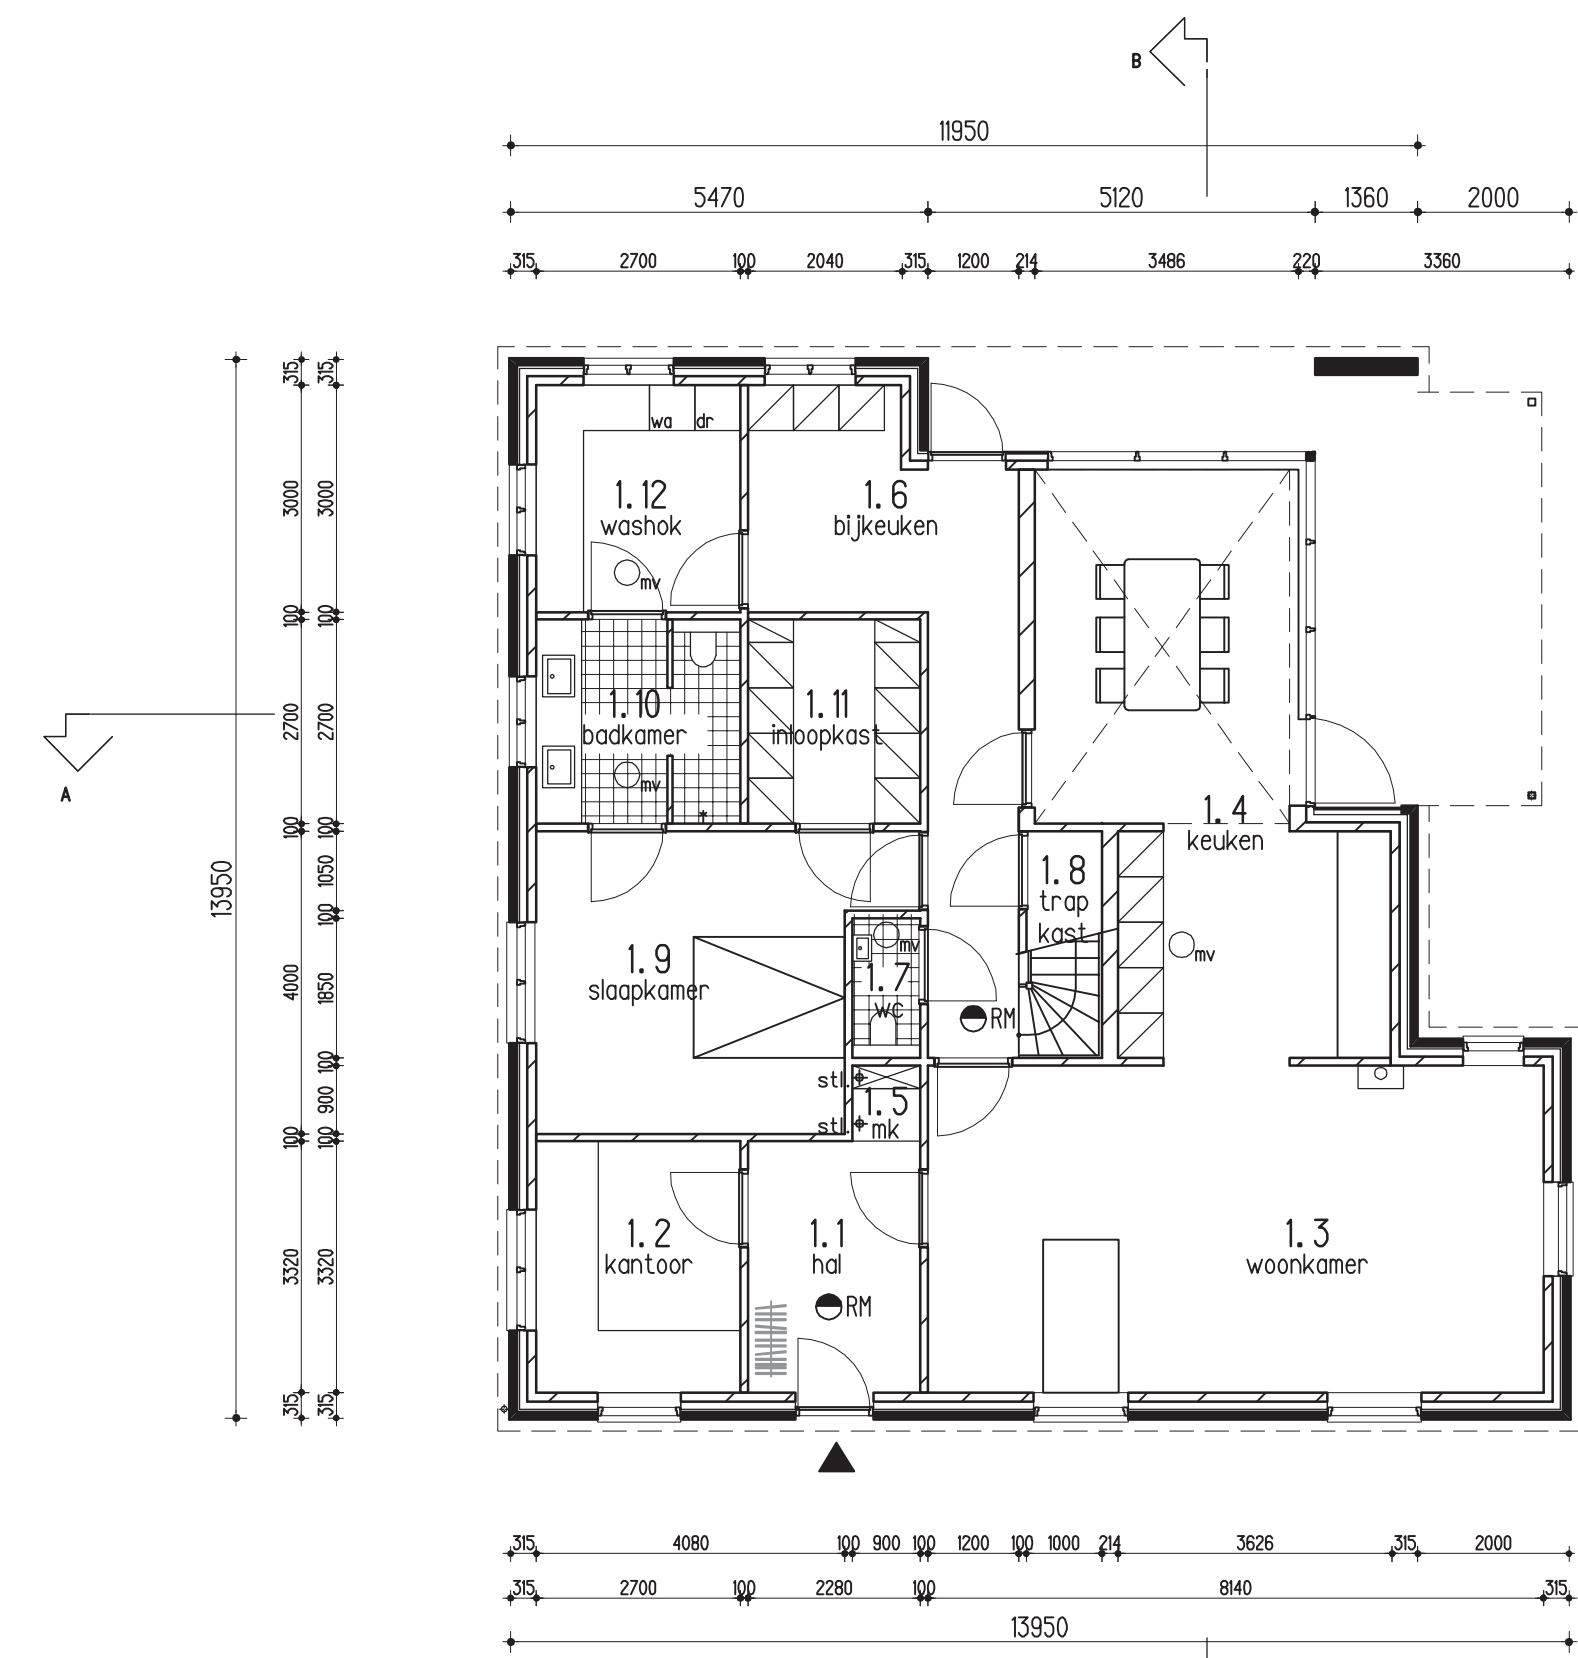

begane grond - NIEUW

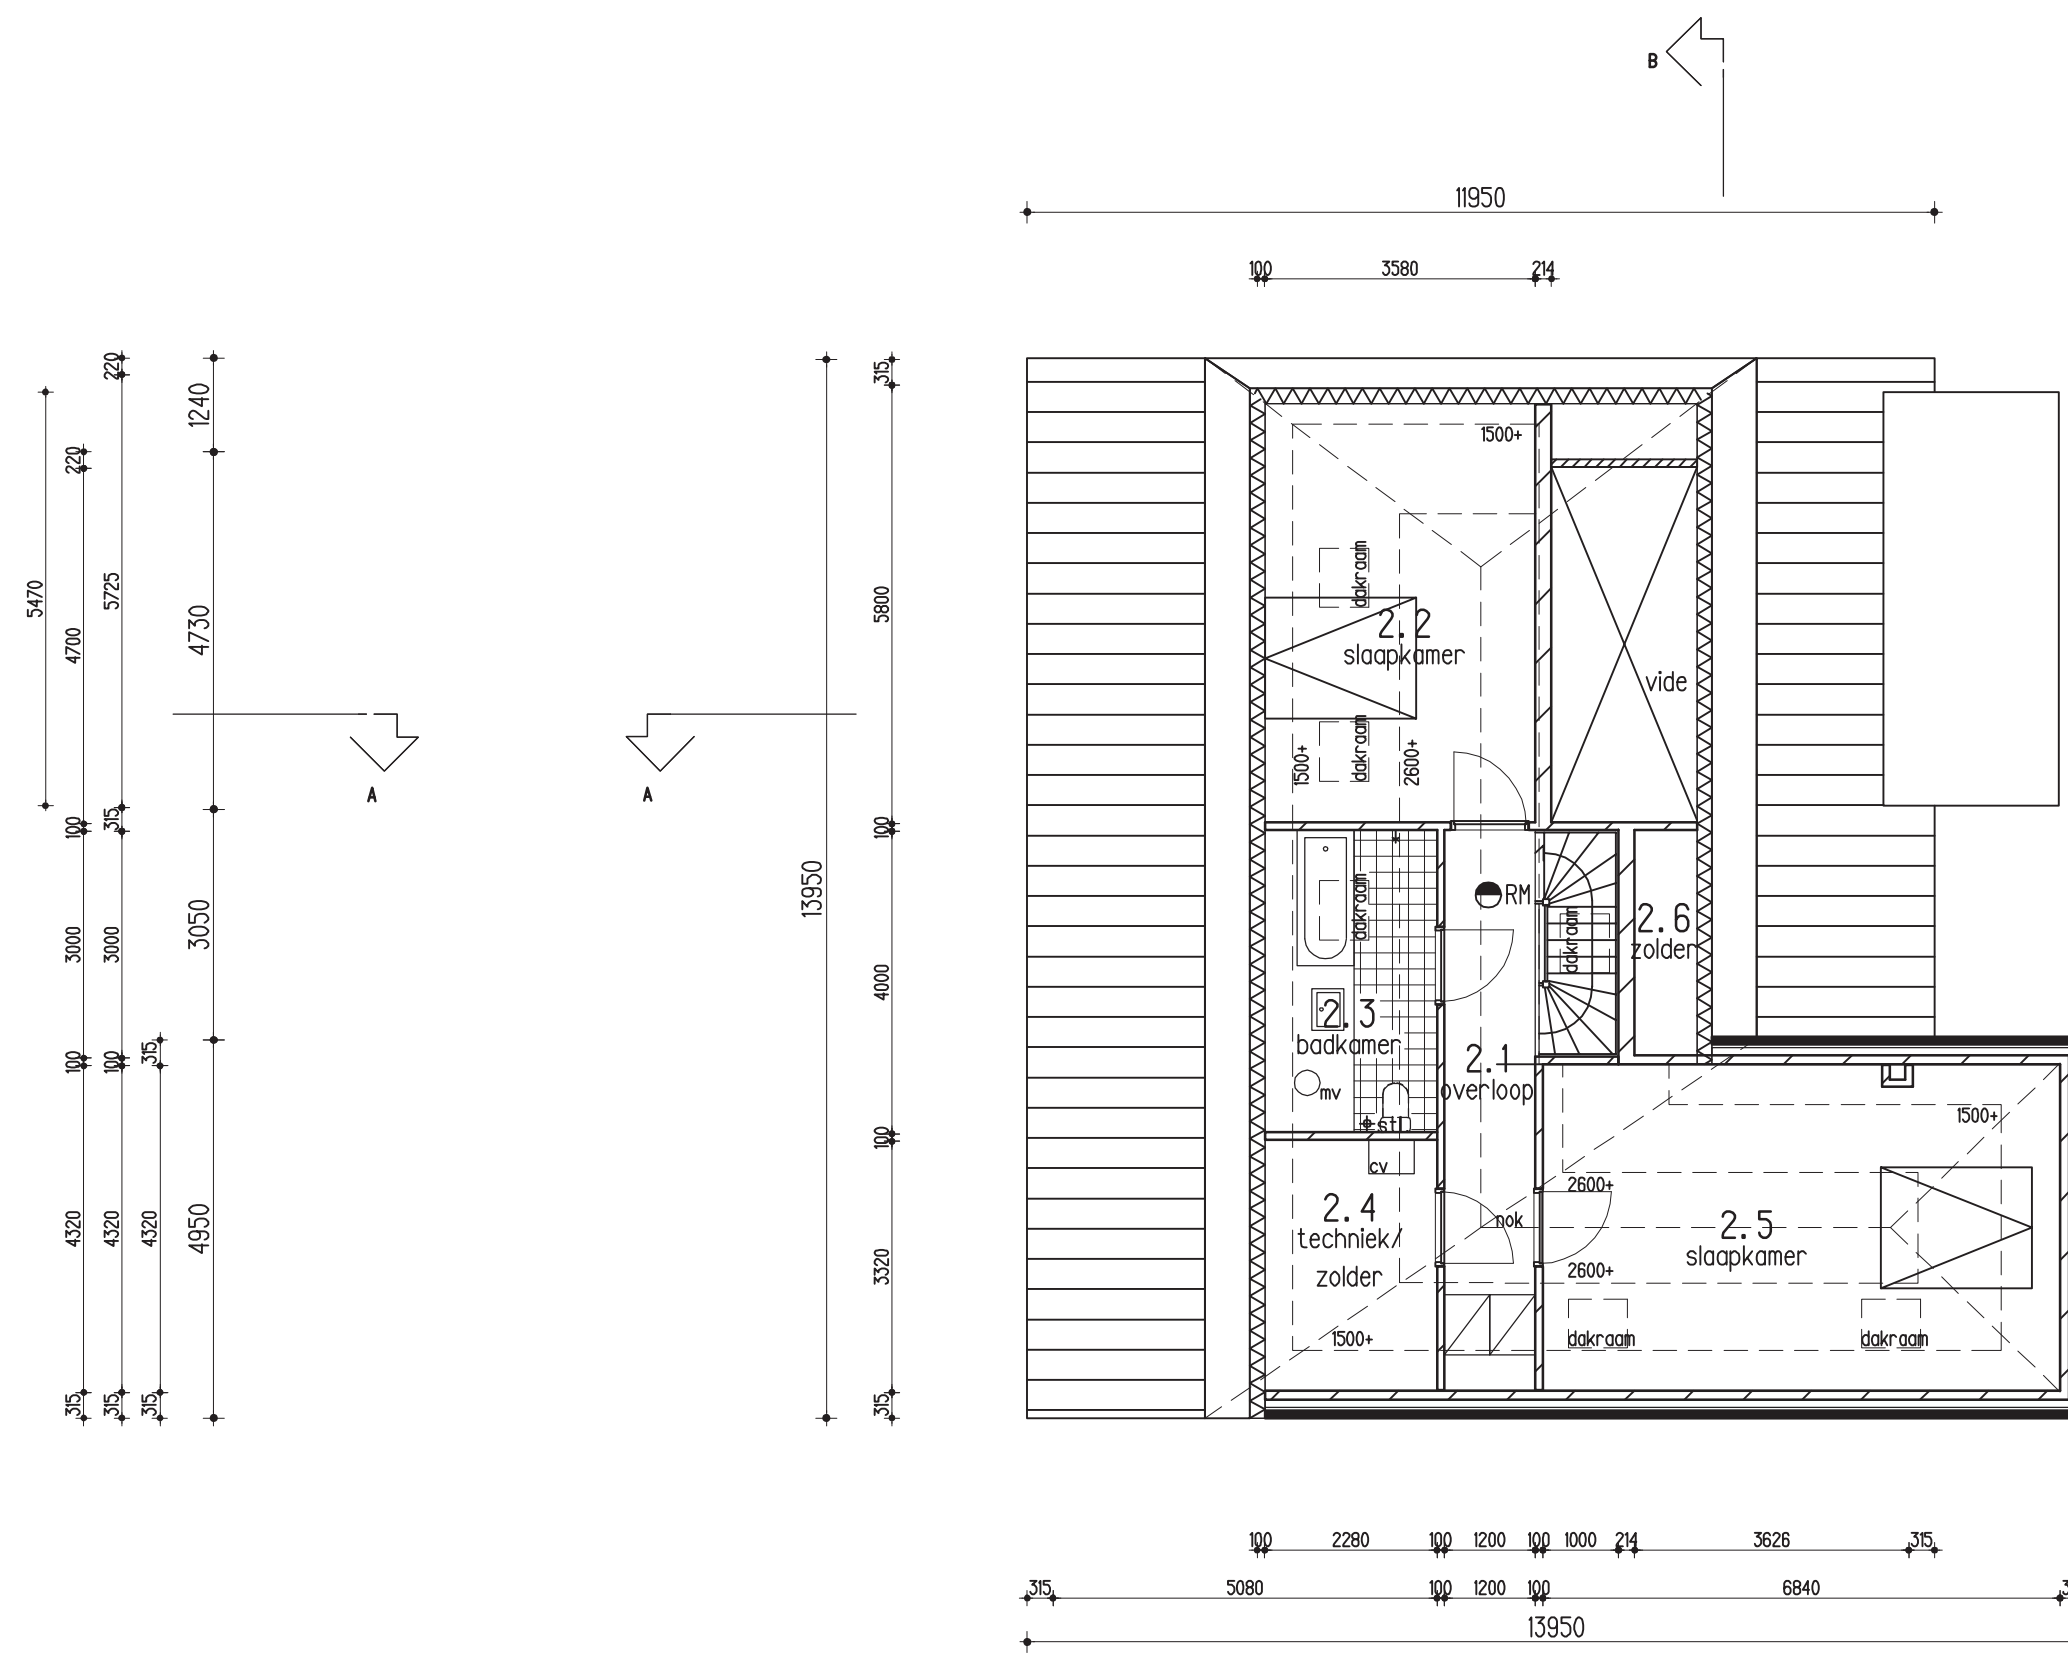

verdieping - NIEUW

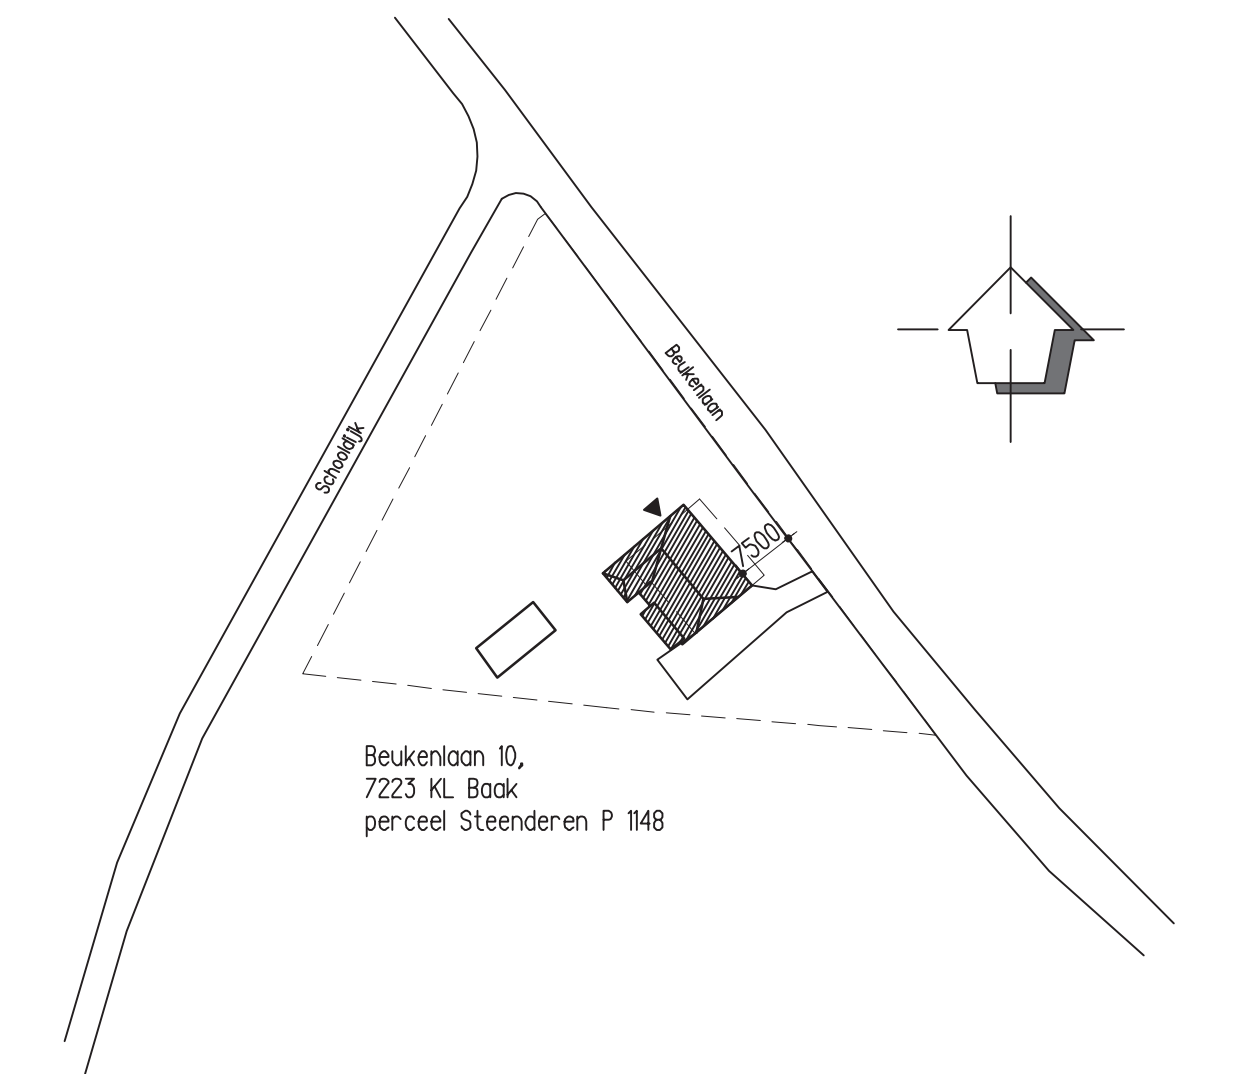

situatie (schaal 1:1000) - NIEUW

OPDRACHTGEVER	Fam. Verhey	GEWIJZIGD	
WERK	Beukenlaan 10, Baak		
ONDERDEEL	omgevingsvergunning		
	nieuwe situatie	RK	02-11-2017 2
		RK	09-10-2017 1
SCHAAL	1:100	FORM	A1
	GETEK	RK	
	ARCH	WR	
DATUM	18-09-2017		
WARC			WERK 1706
ARCHITECTUUR & ONTWIKKELING			T0-02 2
Broekhuizenweg 26 +31 (0)576 472847 www.warc.nl			
7221 AC Steenderen +31 (0)6 4832 0254 word@warc.nl			