


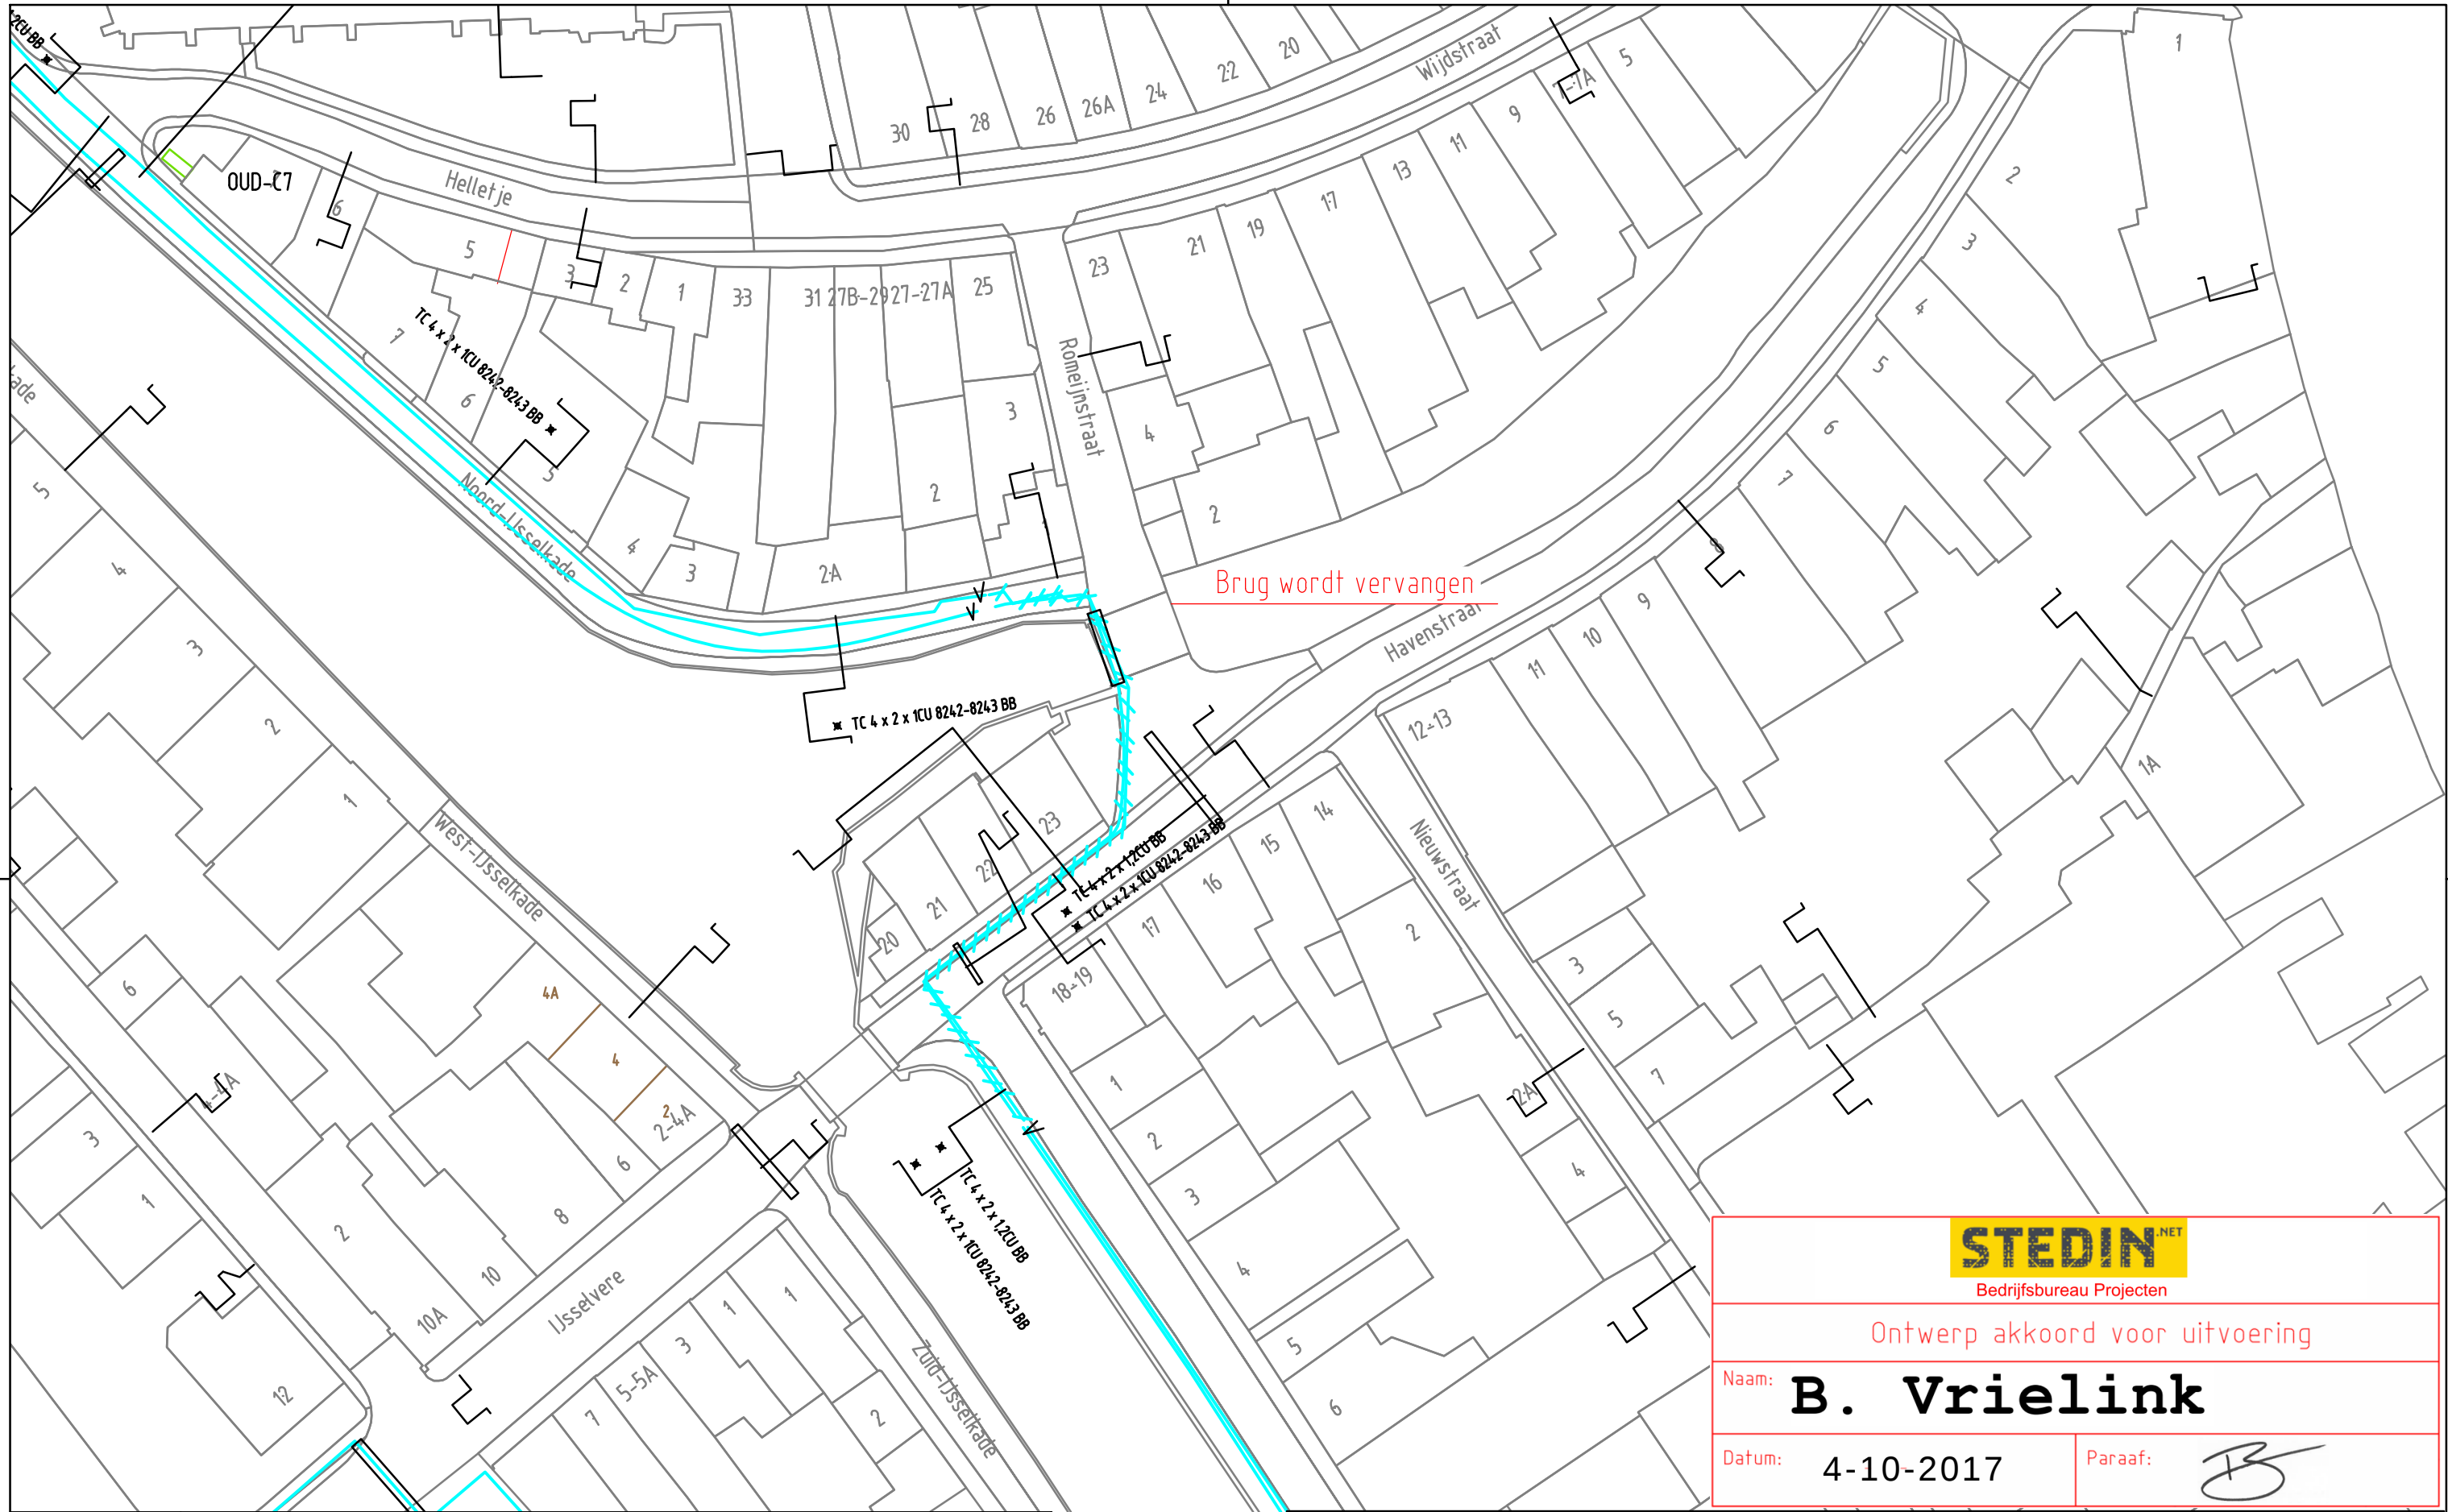

**STEDIN**  
Bedrijfsbureau Projecten


Ontwerp akkoord voor uitvoering

Naam: **B. Vrielink**

Datum: 4-10-2017

Paraaf:

|                  |                  |                 |                 |                |                  |
|------------------|------------------|-----------------|-----------------|----------------|------------------|
| ELEKTRA NIEUW    | LS-kast          | Station         | Leveringspunt   | Laadpaal       | OV mast          |
|                  | Mast bovengronds | Mof             | Bescherming     | Abc Tekst      | Zinkerbord       |
|                  | Kabel nieuw      | Kabel te rijden | Kabel te rooien | Buiten Bedrijf | Kadaster         |
| ELEKTRA BESTAAND | LS-kast          | Station         | Leveringspunt   | OV mast        | Mast bovengronds |
|                  | Mof              | Bescherming     |                 |                |                  |
|                  | 0,4 kV/OV        | 0,4 kV          | OV              | 3 kV           | 6 kV             |
|                  | 23 kV            | 25 kV           | 50 kV           | 66 kV          | 150 kV           |
|                  | Buiten Bedrijf   | Telecom         | Aardkabel       | Gelijkspanning |                  |

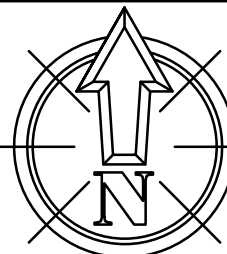

Opmerkingen/Tracélengte;

**STEDIN**

TEL-ontwerp  
Romeijnstraat (vervangen brug)  
3421 BP te Oudewater

Formaat: A3

Schaal: 1:500

Volgend bladnr: n.v.t.

Wijz: 01

Get: E. Coenen

Datum: 02/10/2017

Gec:

Project: 50127595

Documentsoort: Detailontwerp/Vergunning E

Documentnr: 4501198923

Status: Ter uitvoering