


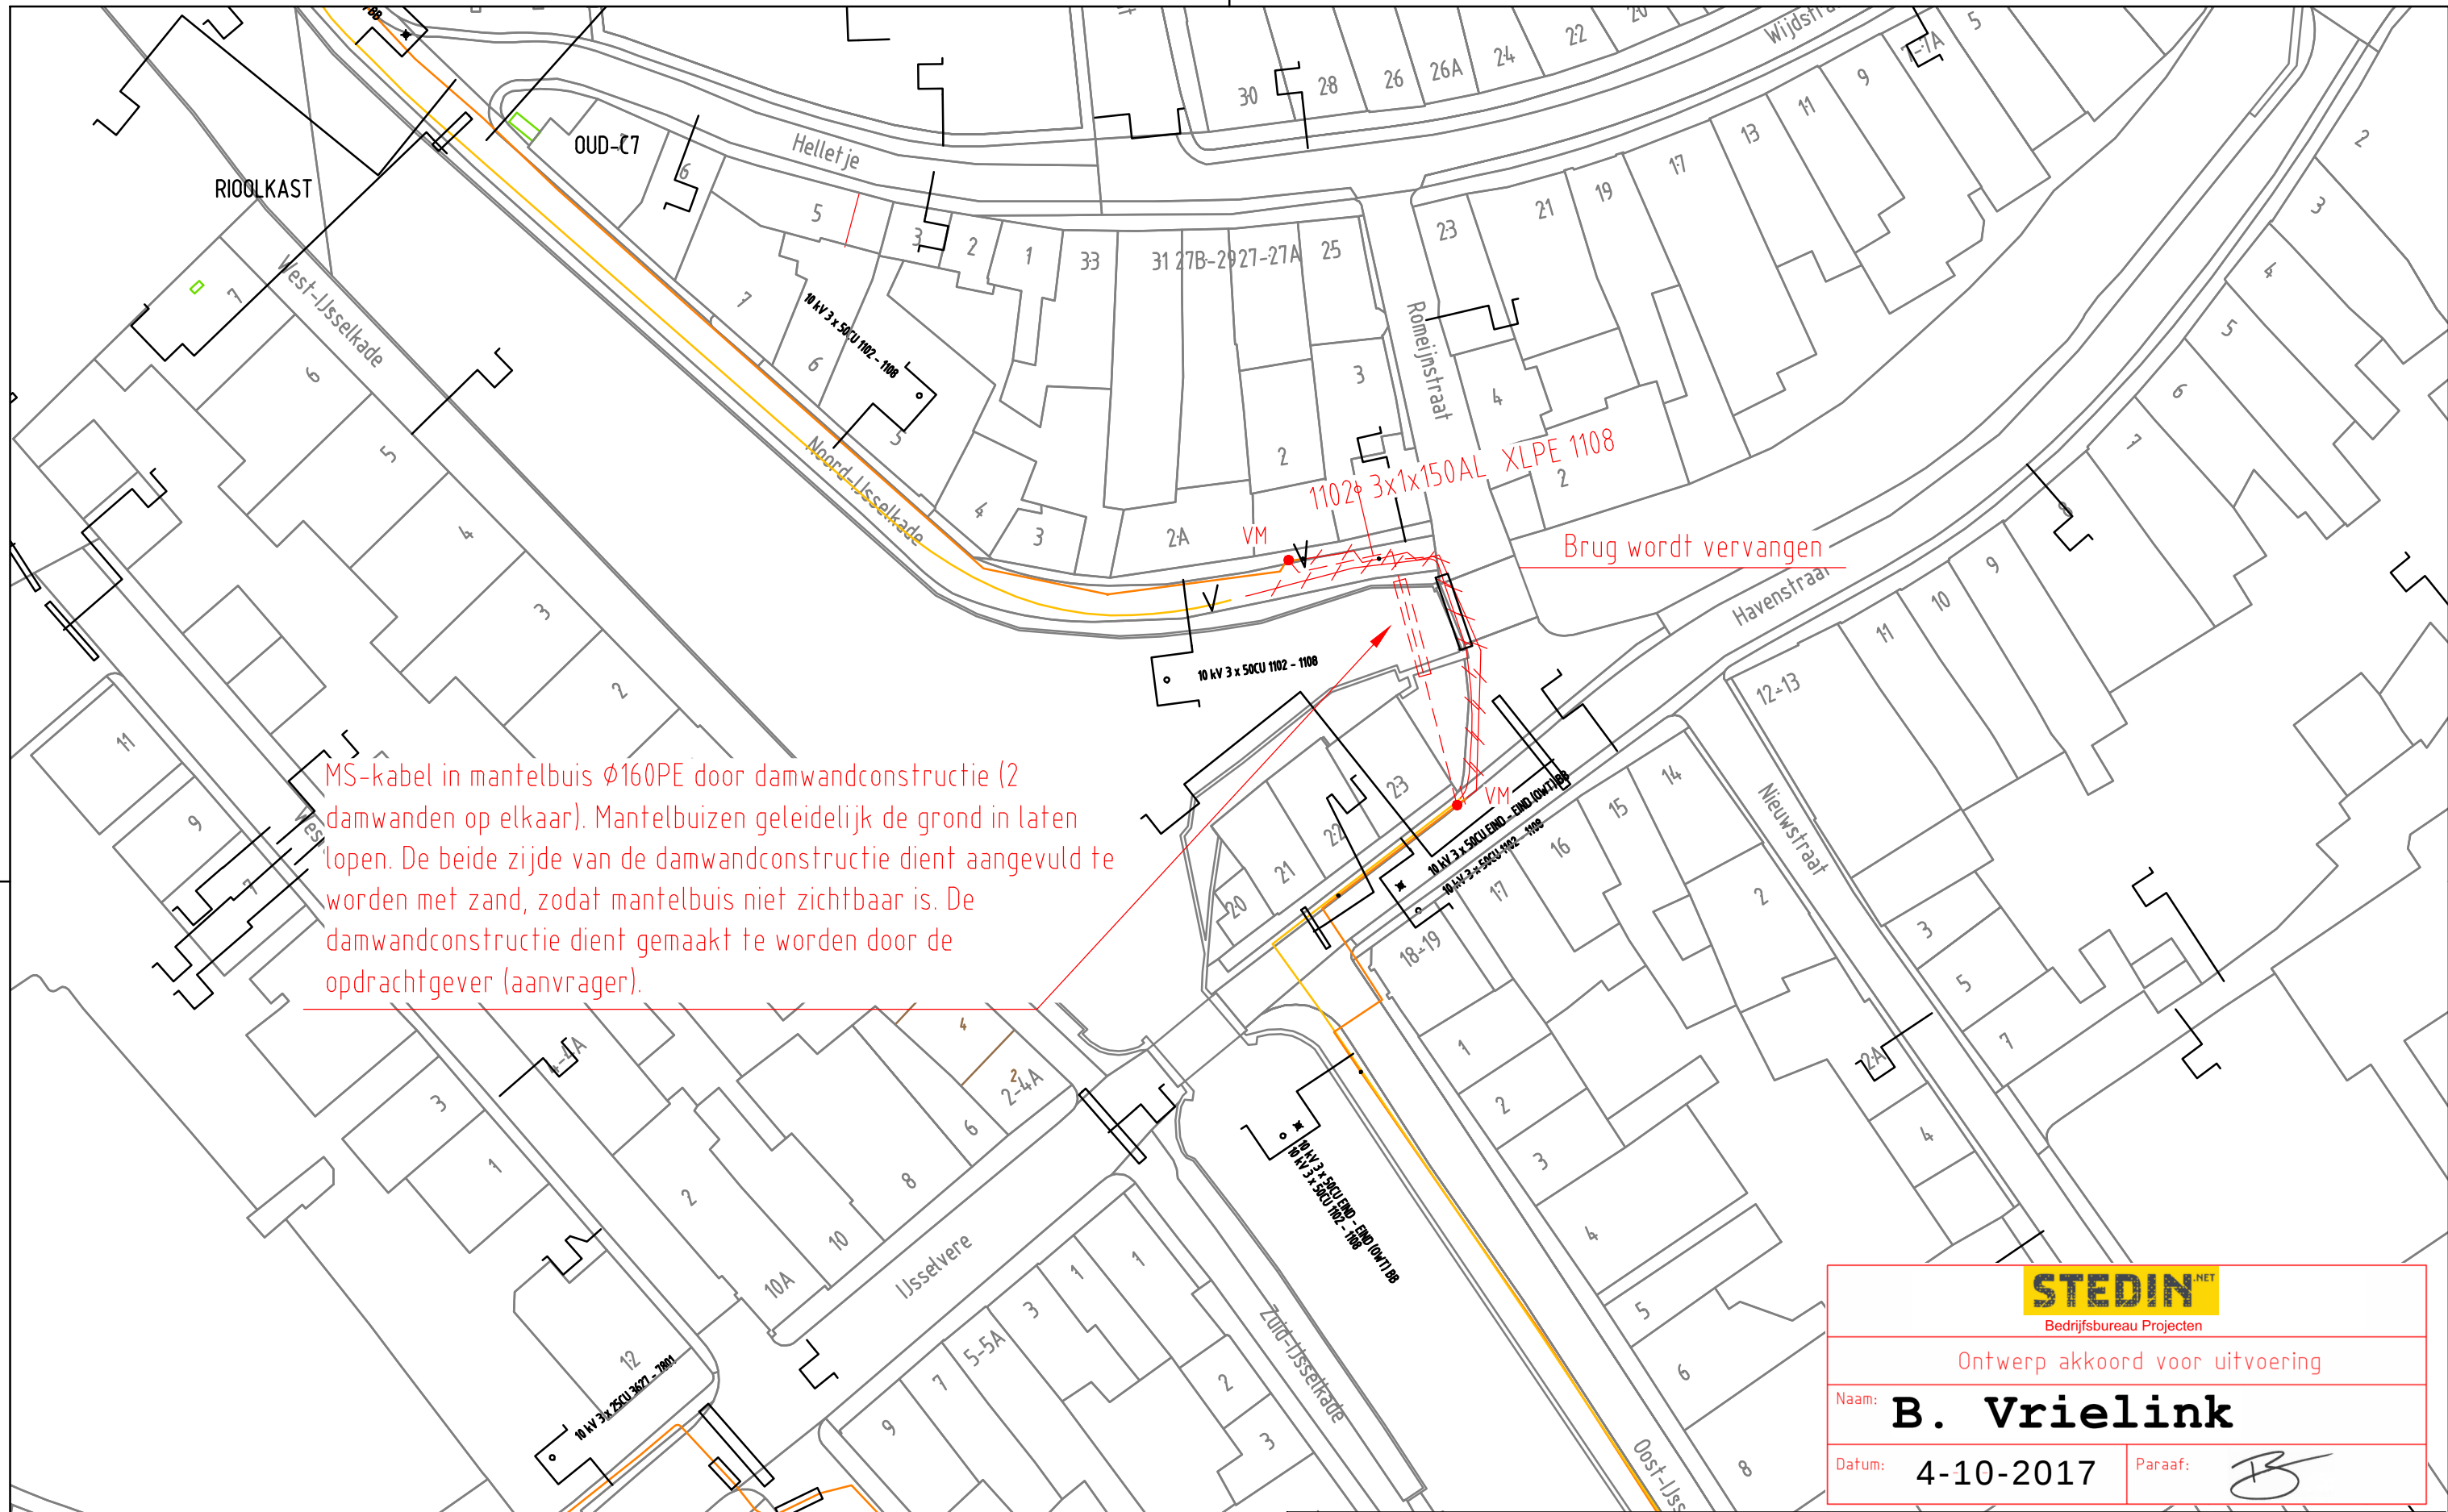

MS-kabel in mantelbuis $\varnothing 160$ PE door damwandconstructie (2 damwanden op elkaar). Mantelbuizen geleidelijk de grond in laten 'lopen'. De beide zijde van de damwandconstructie dient aangevuld te worden met zand, zodat mantelbuis niet zichtbaar is. De damwandconstructie dient gemaakt te worden door de opdrachtgever (aanvrager).

STEDIN.NET

Bedrijfsbureau Projecten

Ontwerp akkoord voor uitvoering

Naam:

B. Vrielink


Datum:

4-10-2017

Paraaf:

[Handwritten signature]

ELEKTRA NIEUW	LS-kast	Station	Leveringspunt	Laadpaal	OV mast
	Mast bovengronds	Mof	Bescherming	Abc Tekst	Zinkerbord
	Kabel nieuw	Kabel te rijzen	Kabel te rooien	Buiten Bedrijf	Kadaster
ELEKTRA BESTAAND	LS-kast	Station	Leveringspunt	OV mast	Mast bovengronds
	Mof	Bescherming			
	0,4 kV/OV	0,4 kV	OV	3 kV	6 kV
	23 kV	25 kV	50 kV	66 kV	150 kV
	Buiten Bedrijf	Telecom	Aardkabel	Gelijkspanning	

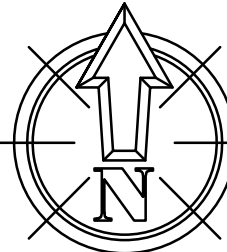

Opmerkingen/Tracélengte; tijdelijke situatie

STEDIN

MS-ontwerp
Romeijnstraat (vervangen brug)
3421 BP te Oudewater

Formaat: A3

Schaal: 1:500

Volgend bladnr: n.v.t.

Wijz: 01

Get: E.Coenen

Datum: 02/10/2017

Gec:

Project: 50127595

Documentsoort: Detailontwerp/Vergunning E

Documentnr: 4501198923

Status: Ter uitvoering