


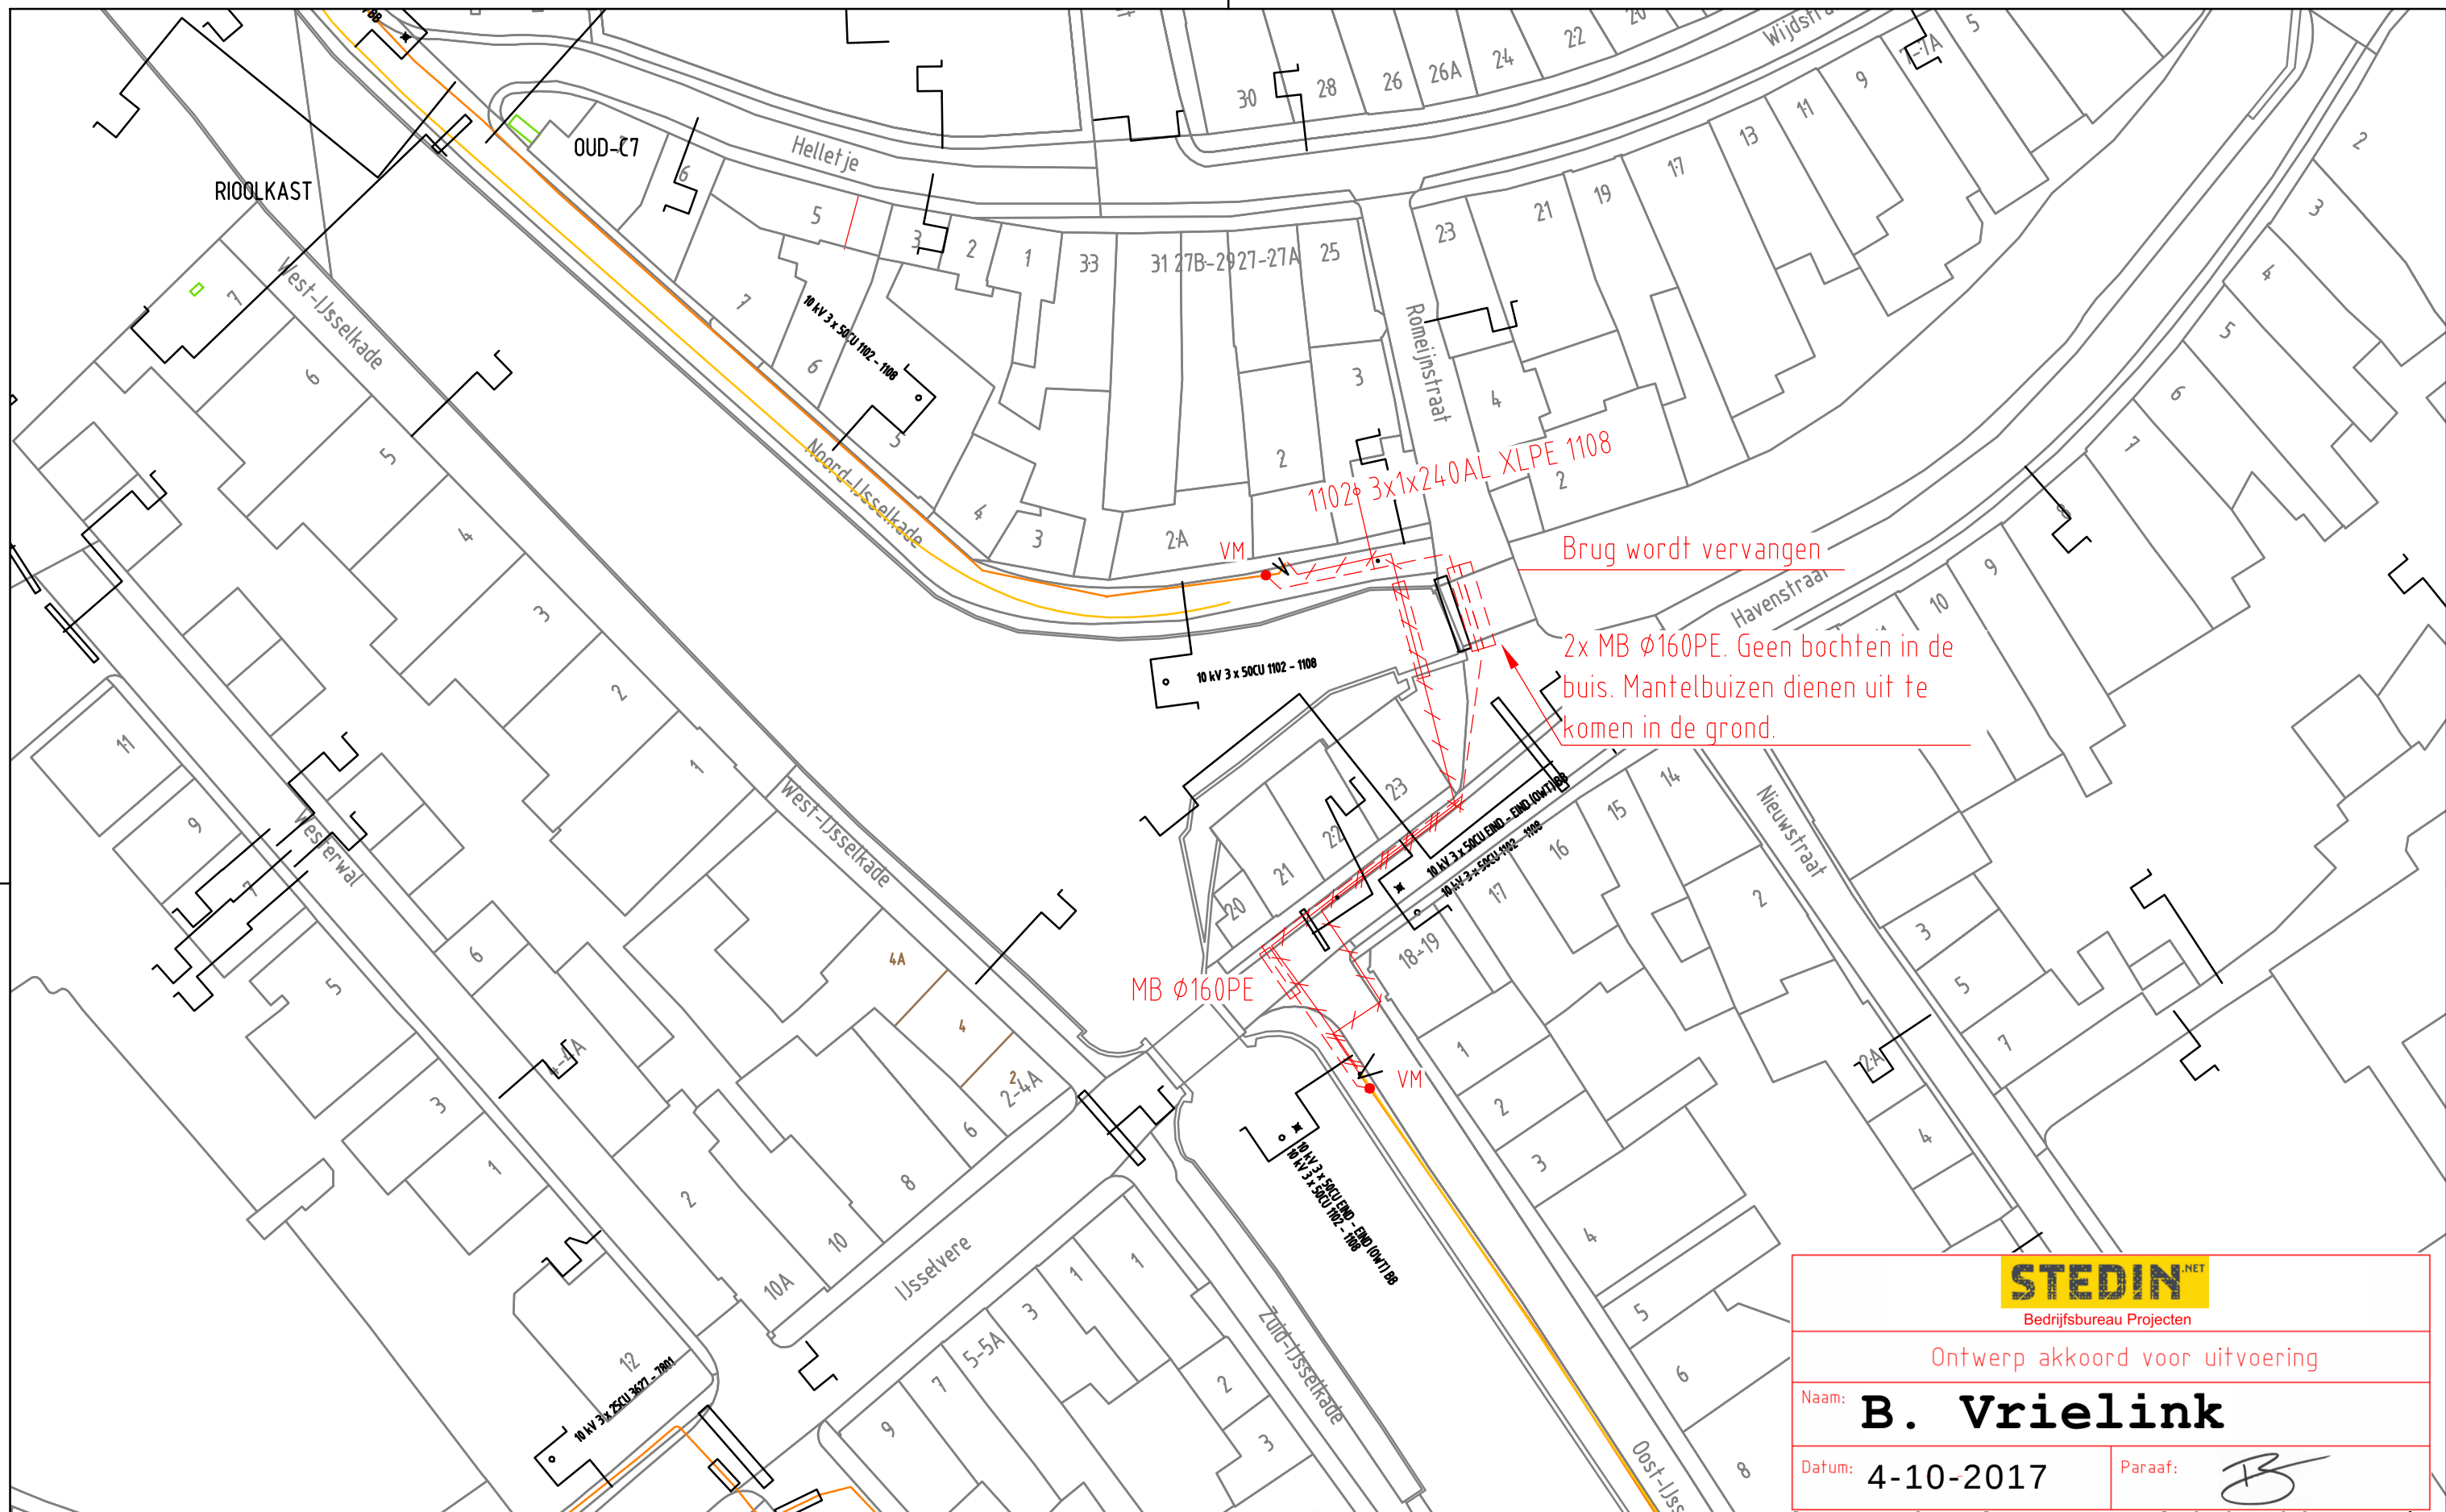

STEDIN.NET
Bedrijfsbureau Projecten


Ontwerp akkoord voor uitvoering

Naam: **B. Vrielink**

Datum: 4-10-2017

Paraaf:

ELEKTRA NIEUW	LS-kast	Station	Leveringspunt	Laadpaal	OV mast
	Mast bovengronds	Mof	Bescherming	Abc Tekst	Zinkerbord
	Kabel nieuw	Kabel te rijzen	Kabel te rooien	Buiten Bedrijf	Kadaster
ELEKTRA BESTAAND	LS-kast	Station	Leveringspunt	OV mast	Mast bovengronds
	Mof	Bescherming	Abc Tekst	Zinkerbord	Kadaster
	0,4 kV/OV	0,4 kV	OV	3 kV	6 kV
	23 kV	25 kV	50 kV	66 kV	150 kV
	Buiten Bedrijf	Telecom	Aardkabel	Gelijkspanning	

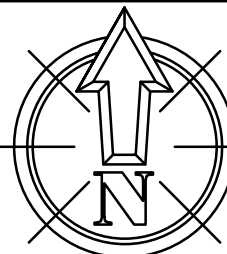

Opmerkingen/Tracélengte; definitieve situatie

STEDIN

MS-ontwerp
Romeijnstraat (vervangen brug)
3421 BP te Oudewater

Formaat: A3

Schaal: 1:500

Volgend bladnr: n.v.t.

Wijz: 01

Get: E.Coenen

Datum: 02/10/2017

Gec:

Project: 50127595

Documentsoort: Detailontwerp/Vergunning E

Documentnr: 4501198923

Status: Ter uitvoering