



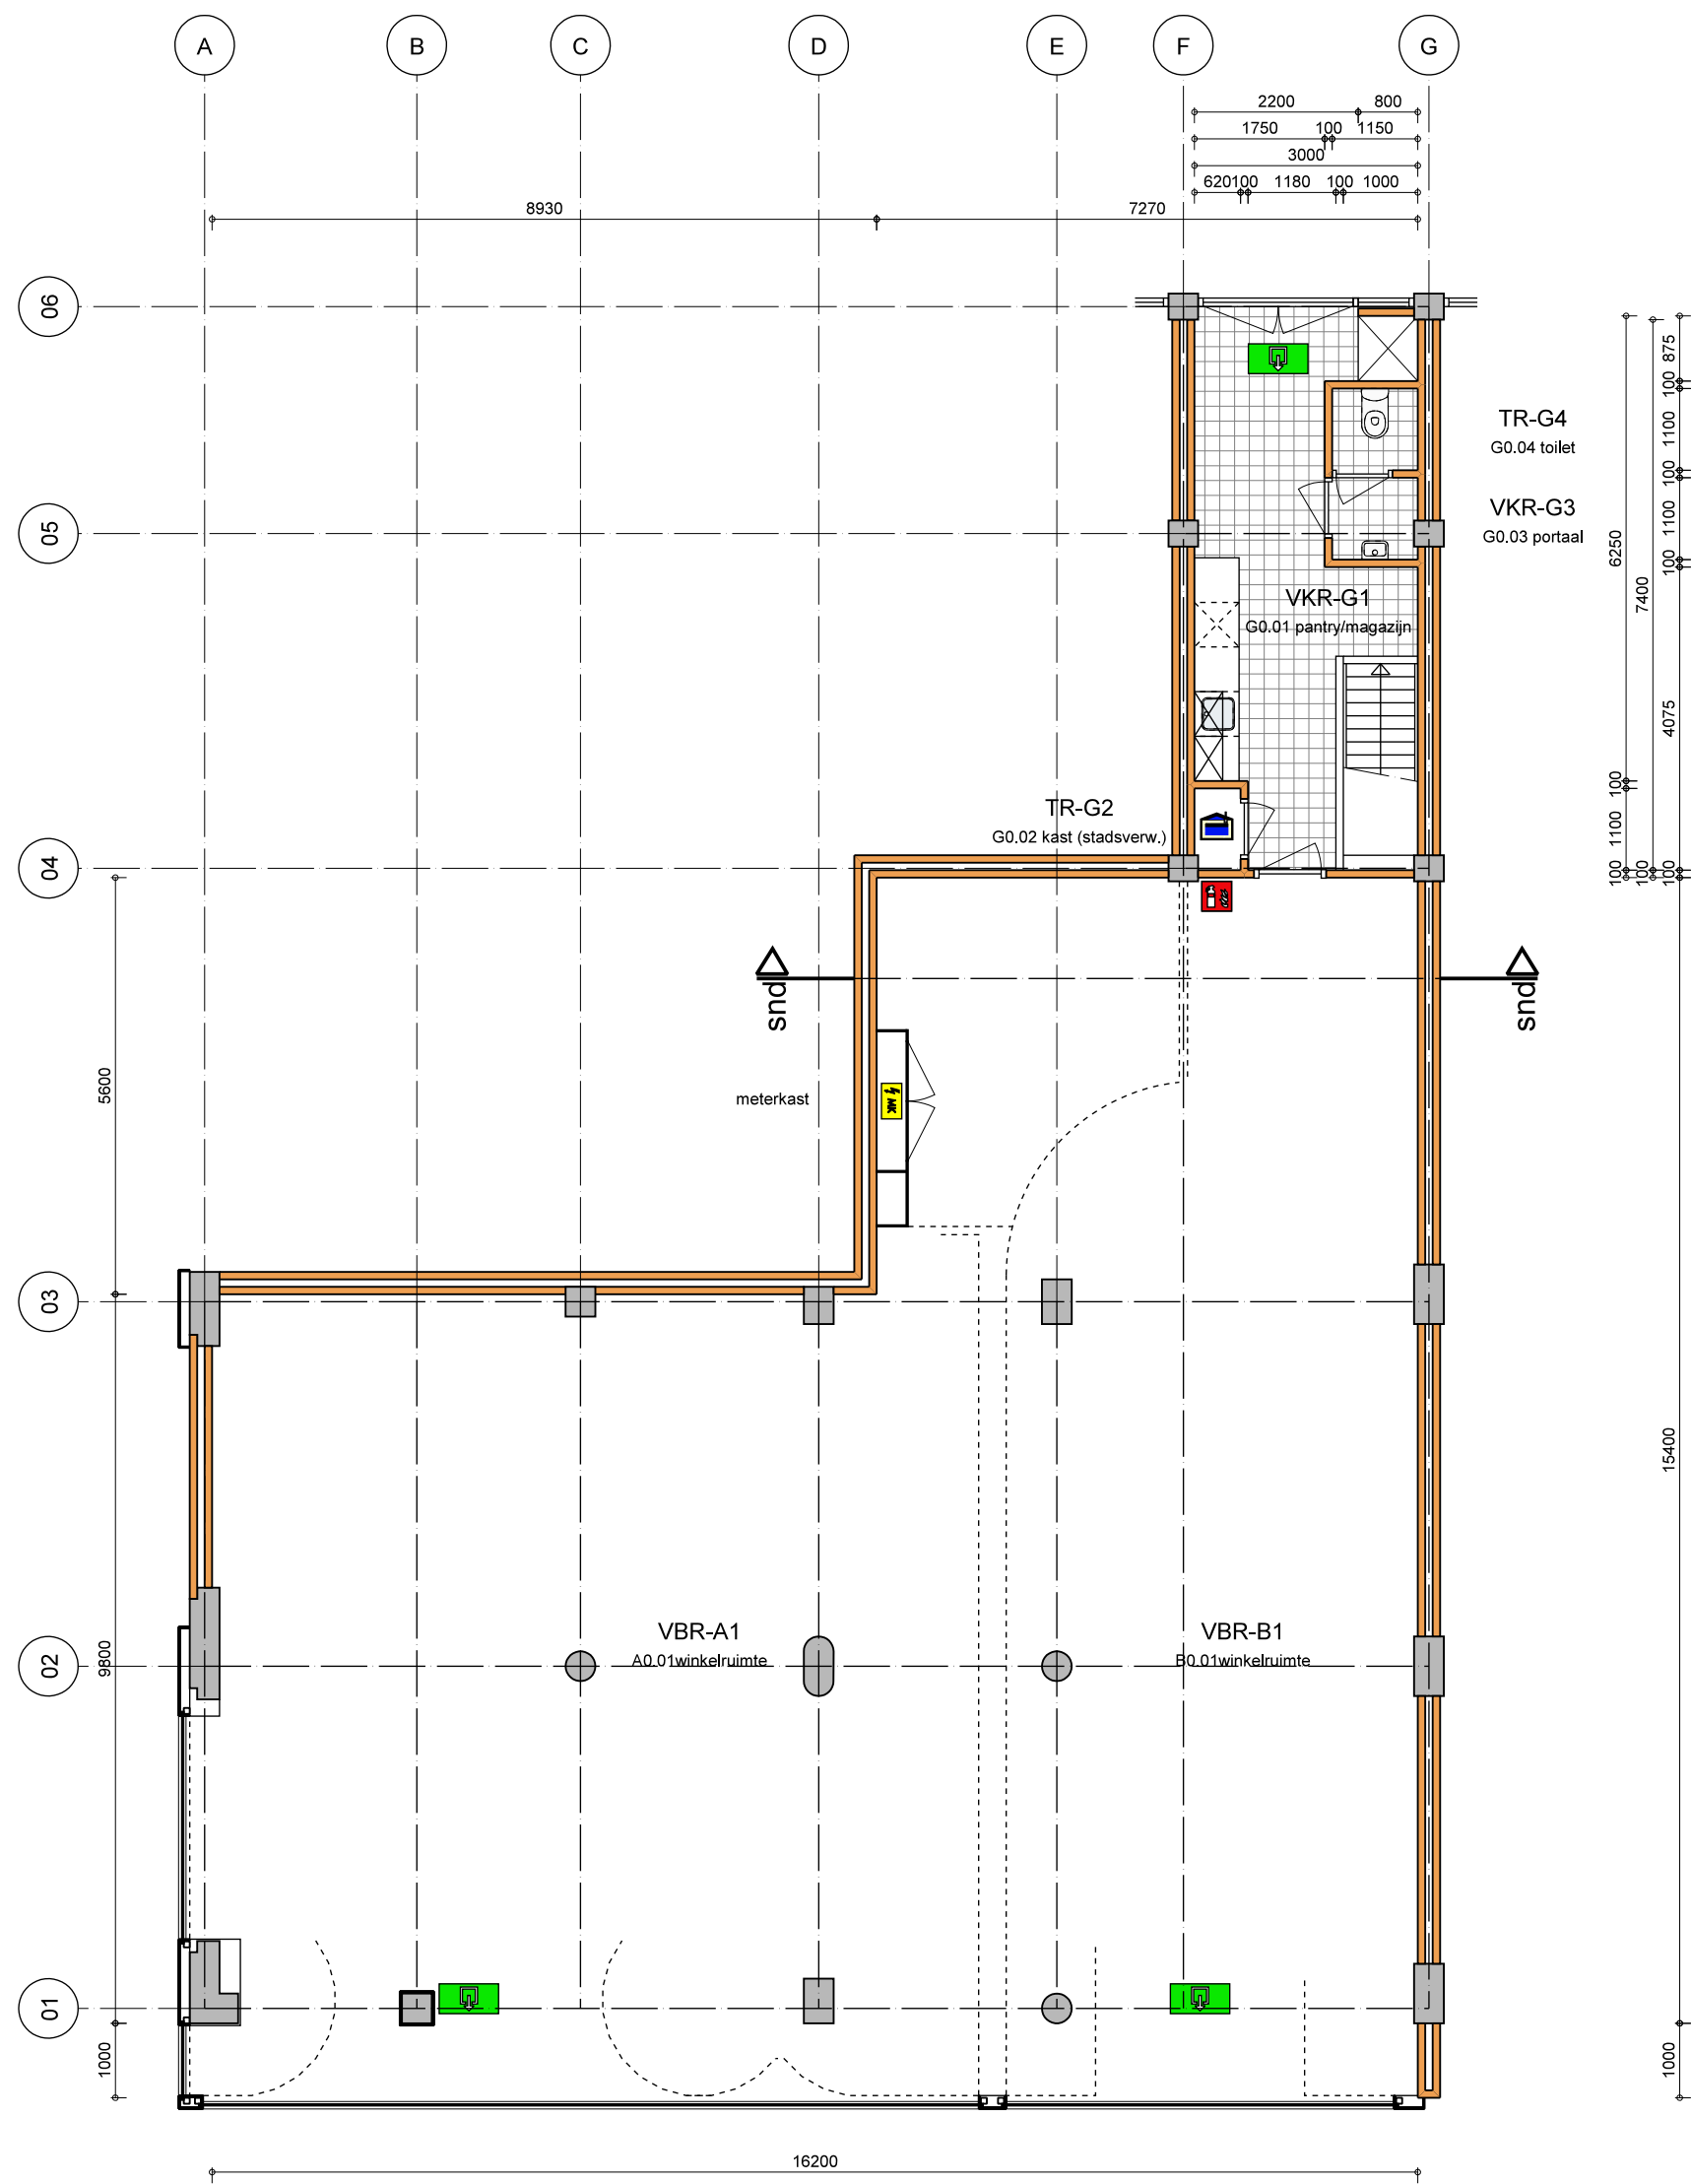

Begane grond


Niveau 0 (Peil)

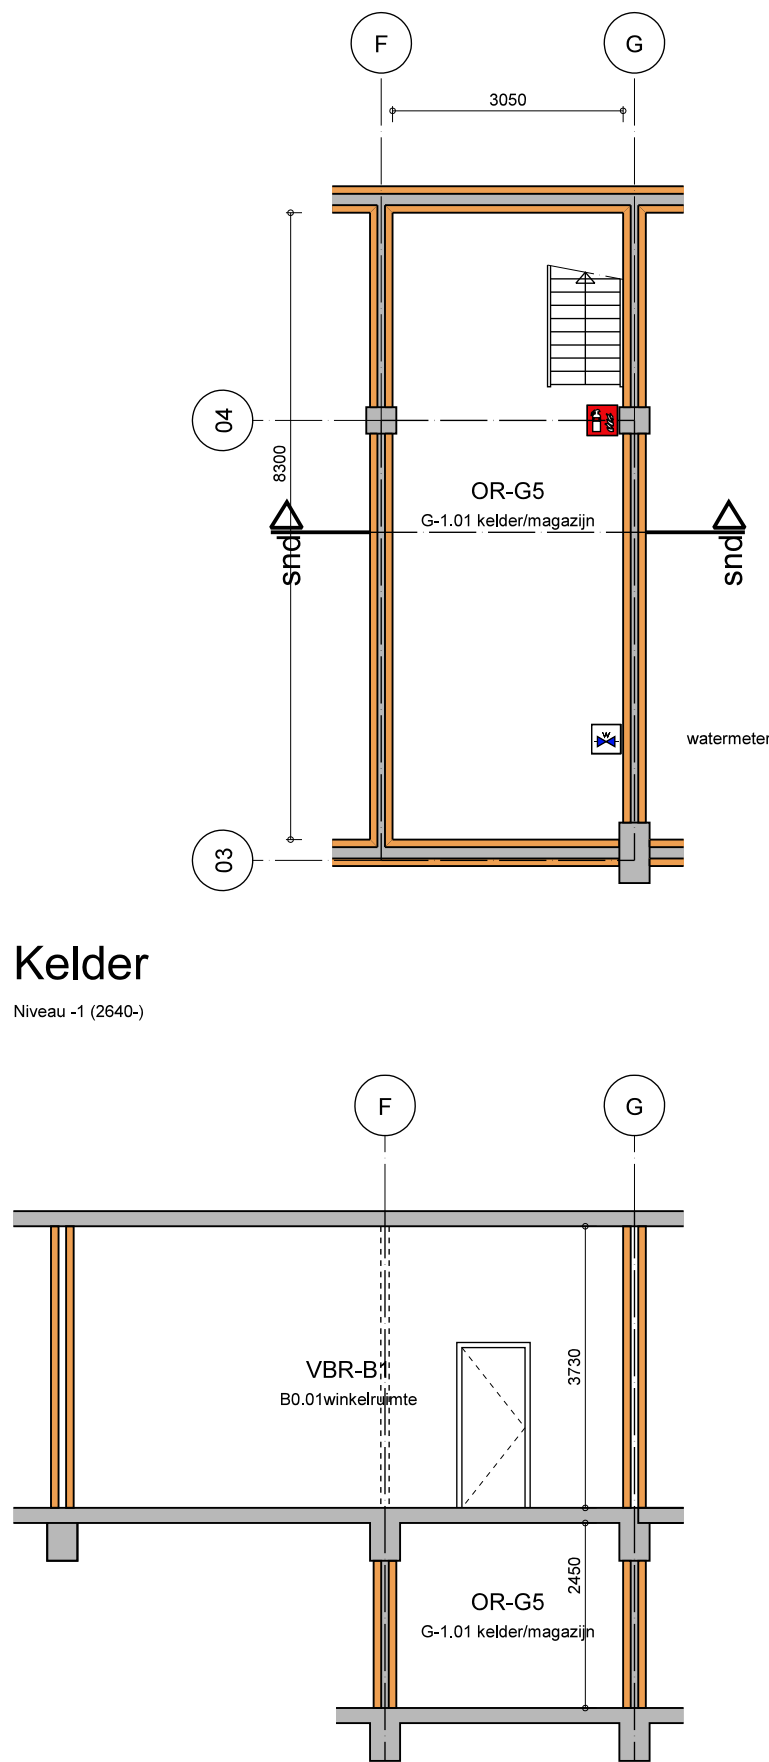

Kelder

Niveau -1 (2640-)

Principe doorsnede

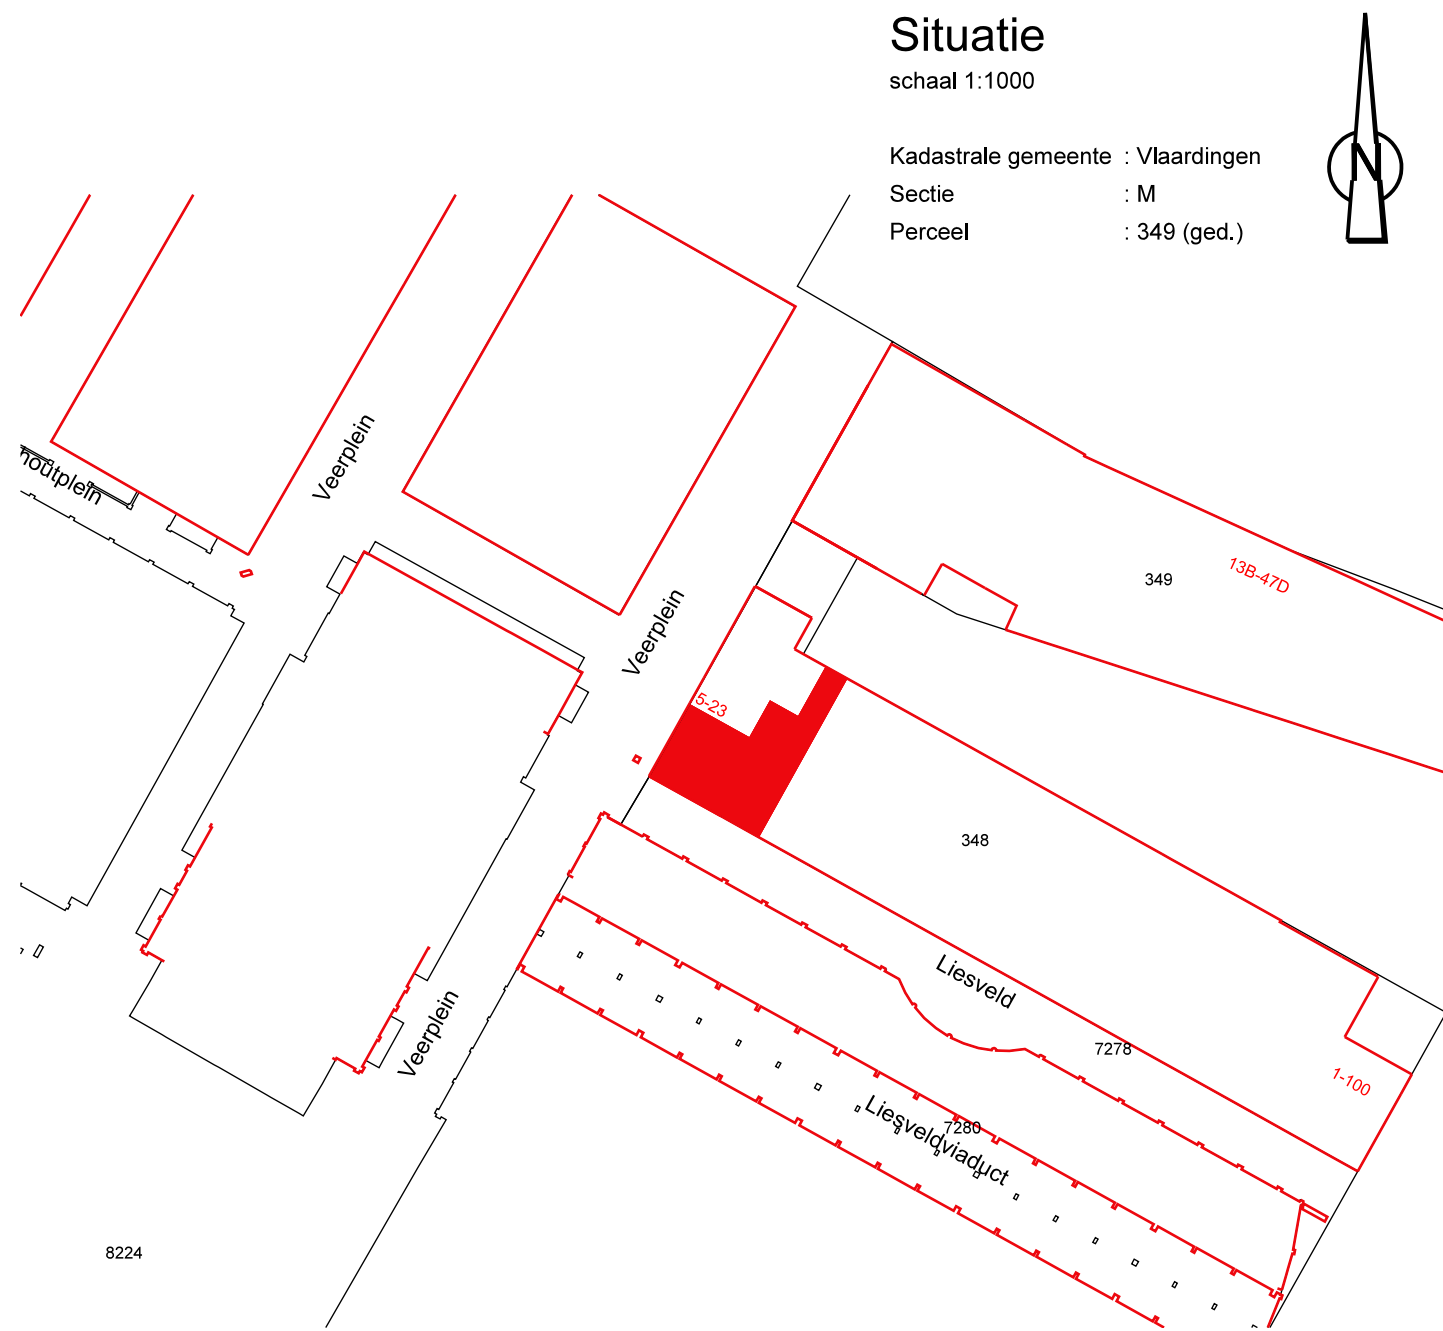



Van Renselaar

bouwkundig ontwerp - & tekenbureau

Adres
Harremaatweg 4
3781 NJ Voorhuizen

Telefoon
0342 - 47 81 68

Mobiel
06 - 23 657 527

E-mail
info@tekenbureauvanrenselar.nl

Internet
www.tekenbureauvanrenselar.nl

Project	Splitting winkelpanden Liesveld 22 Vlaardingen d.m.v. een brandwerende scheidingswand
Opdrachtgever	Maritsa B.V. Postbus 70444 1007 KK Amsterdam
Onderdeel	Bestaande toestand Plattegronden / doorsnede

Schaal	1:100
Formaat	A2
Getekend	HJvR
Datum	26-10-2016
Gewijzigd	a b c d e f

Projectnummer	16-631
Tekeningnummer	BS-01

Op al onze aanbiedingen, overeenkomsten en leveringen zijn van toepassing de algemene voorwaarden van de DNR 2011, welke zijn gedeponeerd ter griffie van de Rechtbank te Amsterdam, met uitzondering van artikel 15 lid 3. De algemene voorwaarden zijn op aanvraag kosteloos verkrijgbaar.

Reproductie van dit document is uitdrukkelijk verboden zonder schriftelijke toestemming van Bouwkundig Ontwerp- & Tekenbureau Van Renselaar