
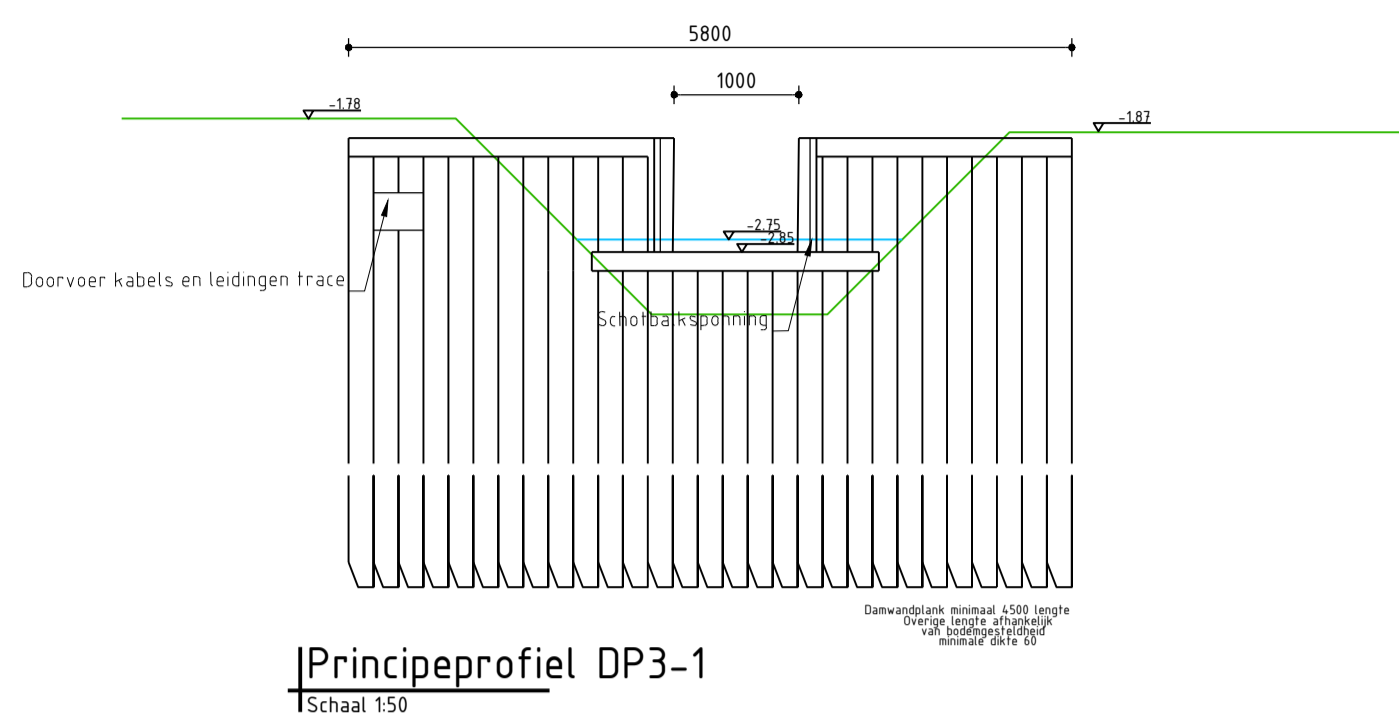






# Knelpunt 3

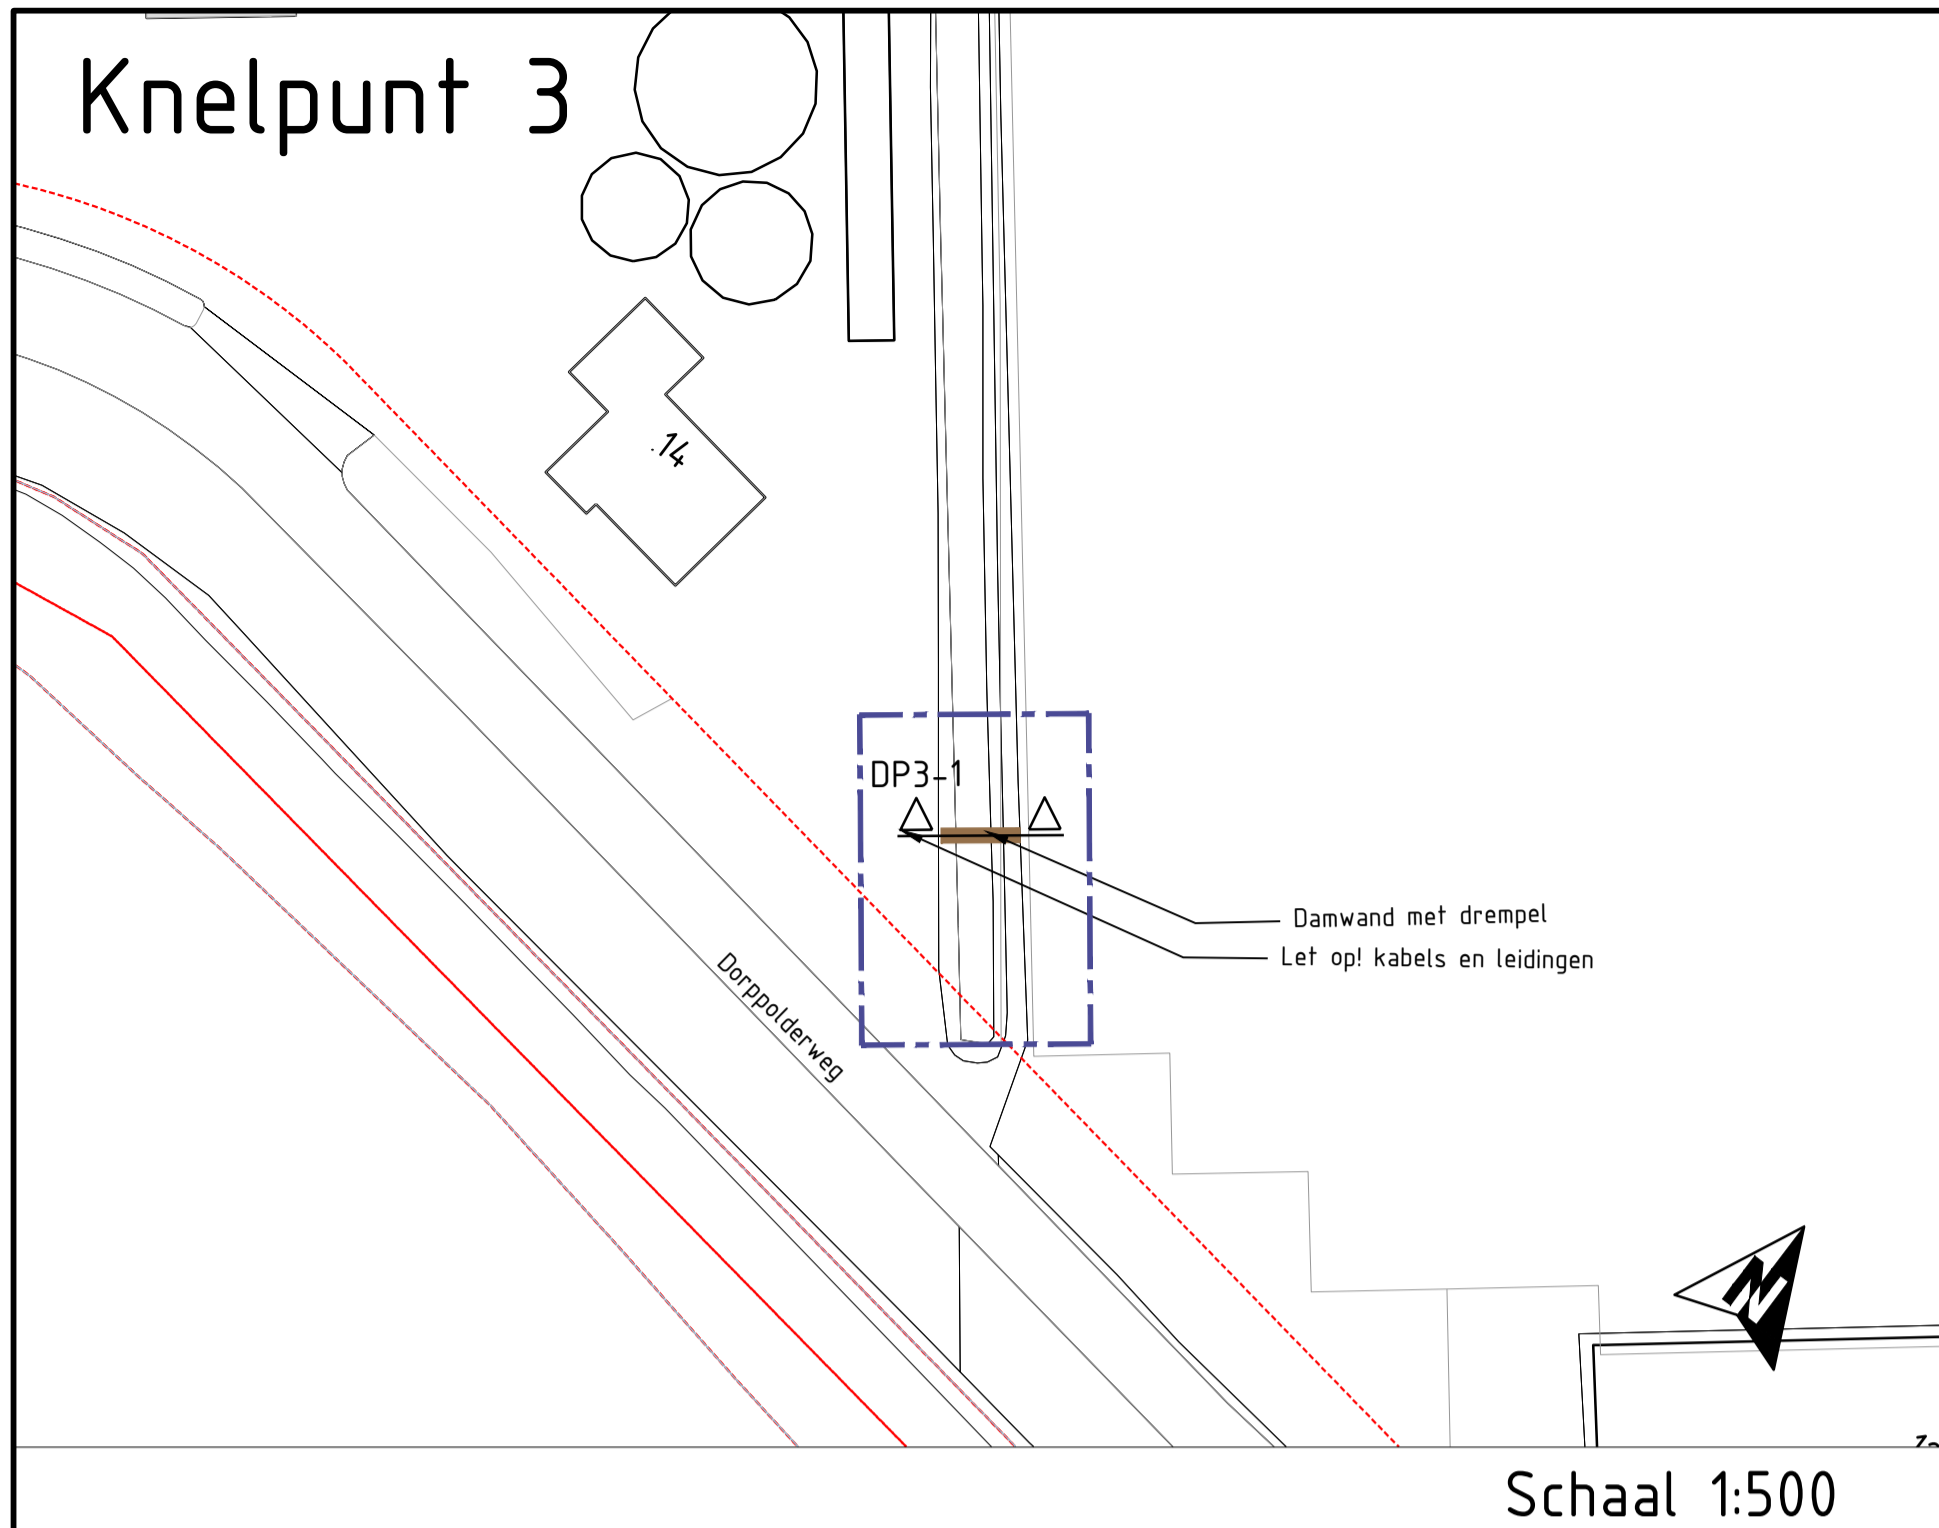

## Verklaring

- Gebouw
- Ontgraven grond
- Verwerken grond
- Aanbrengen grasbetontegels
- Aanbrengen betonnen plaat
- Aanbrengen beschoeiing
- Bestaande bomenrij (fictieve locatie)
- Kadastrale grens
- Systeemgrens

# Knelpunt 4 en 5

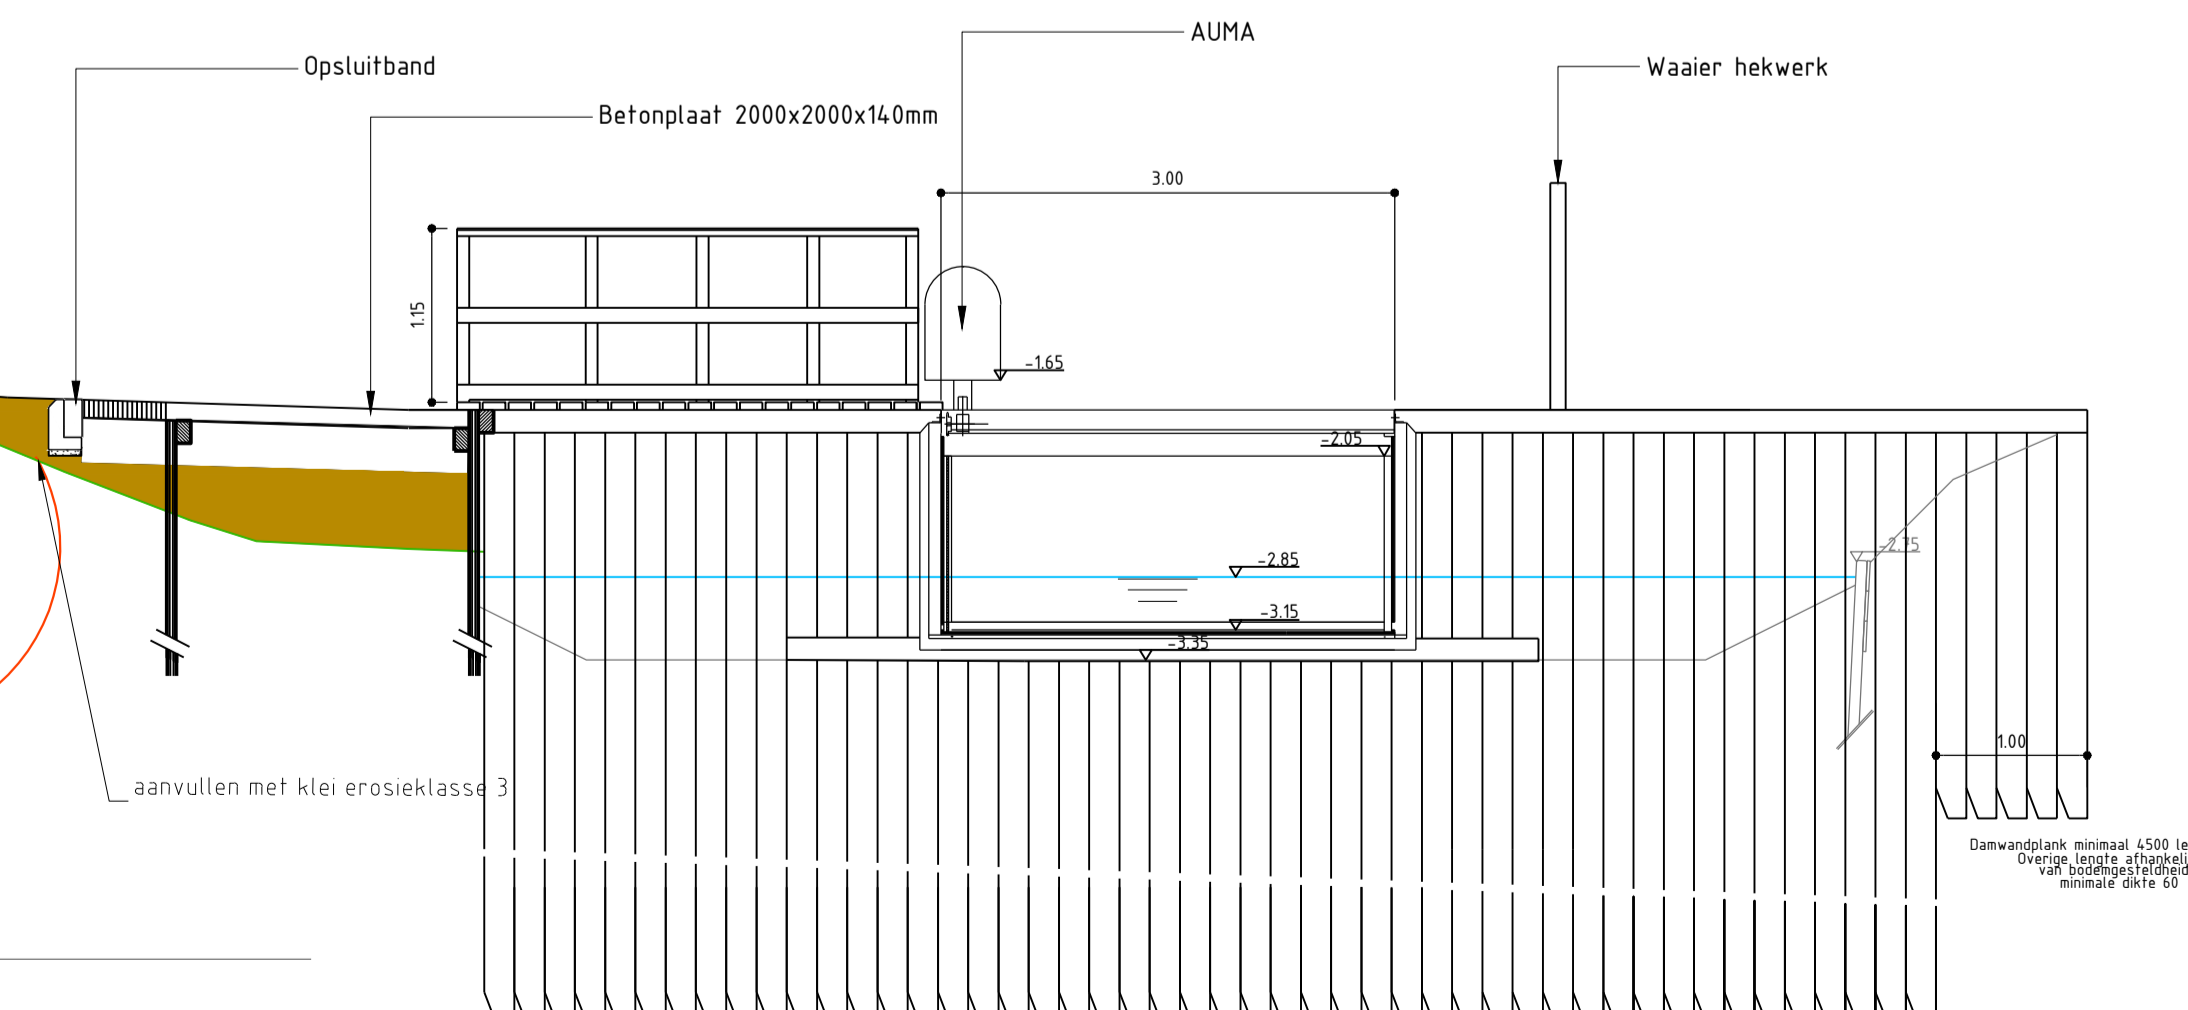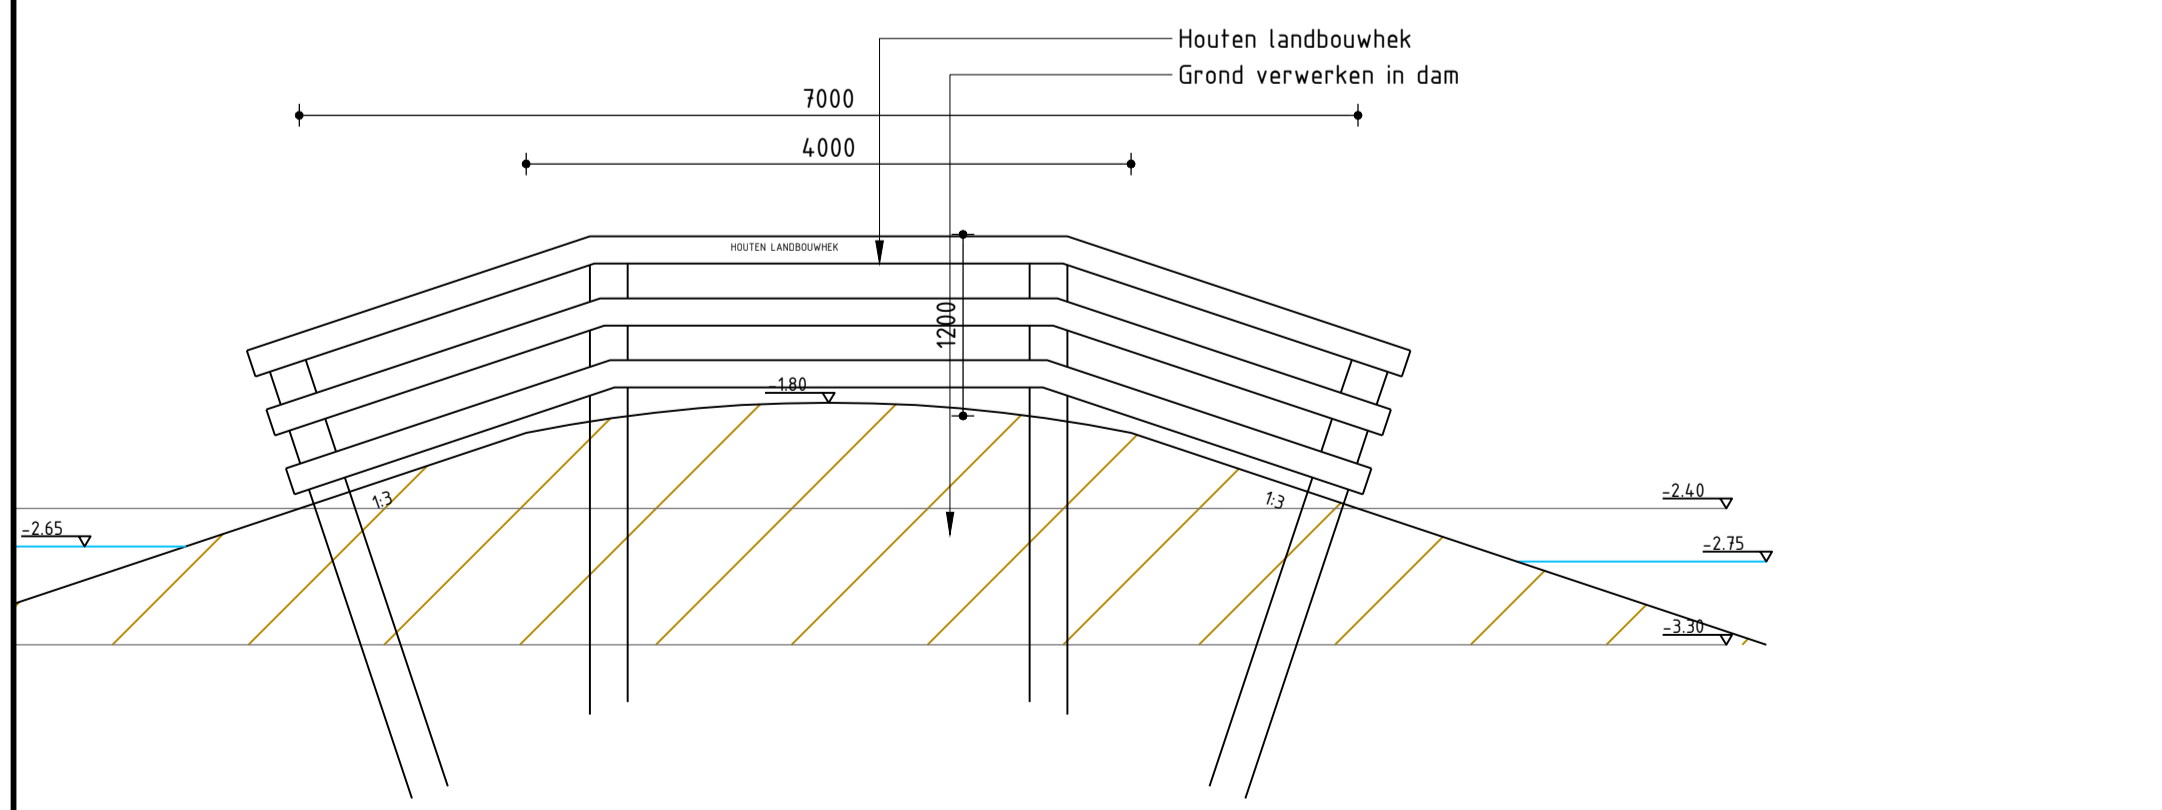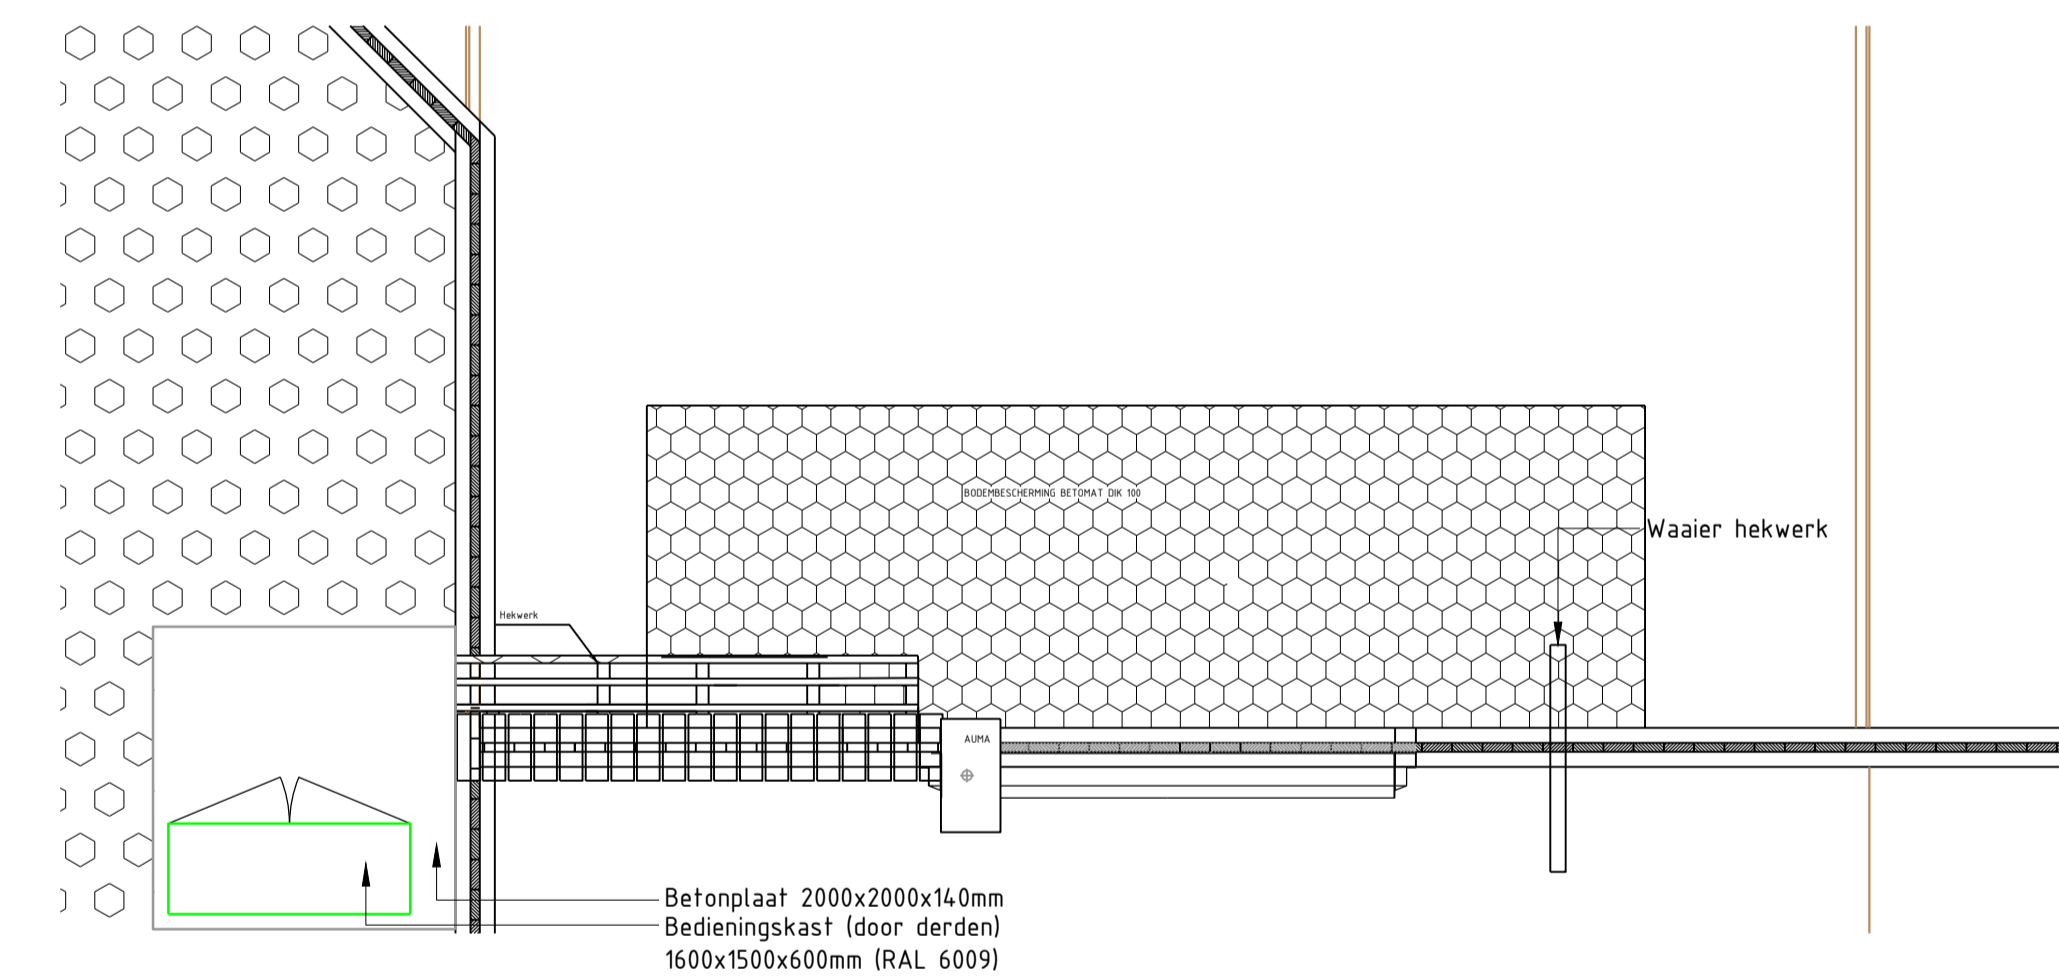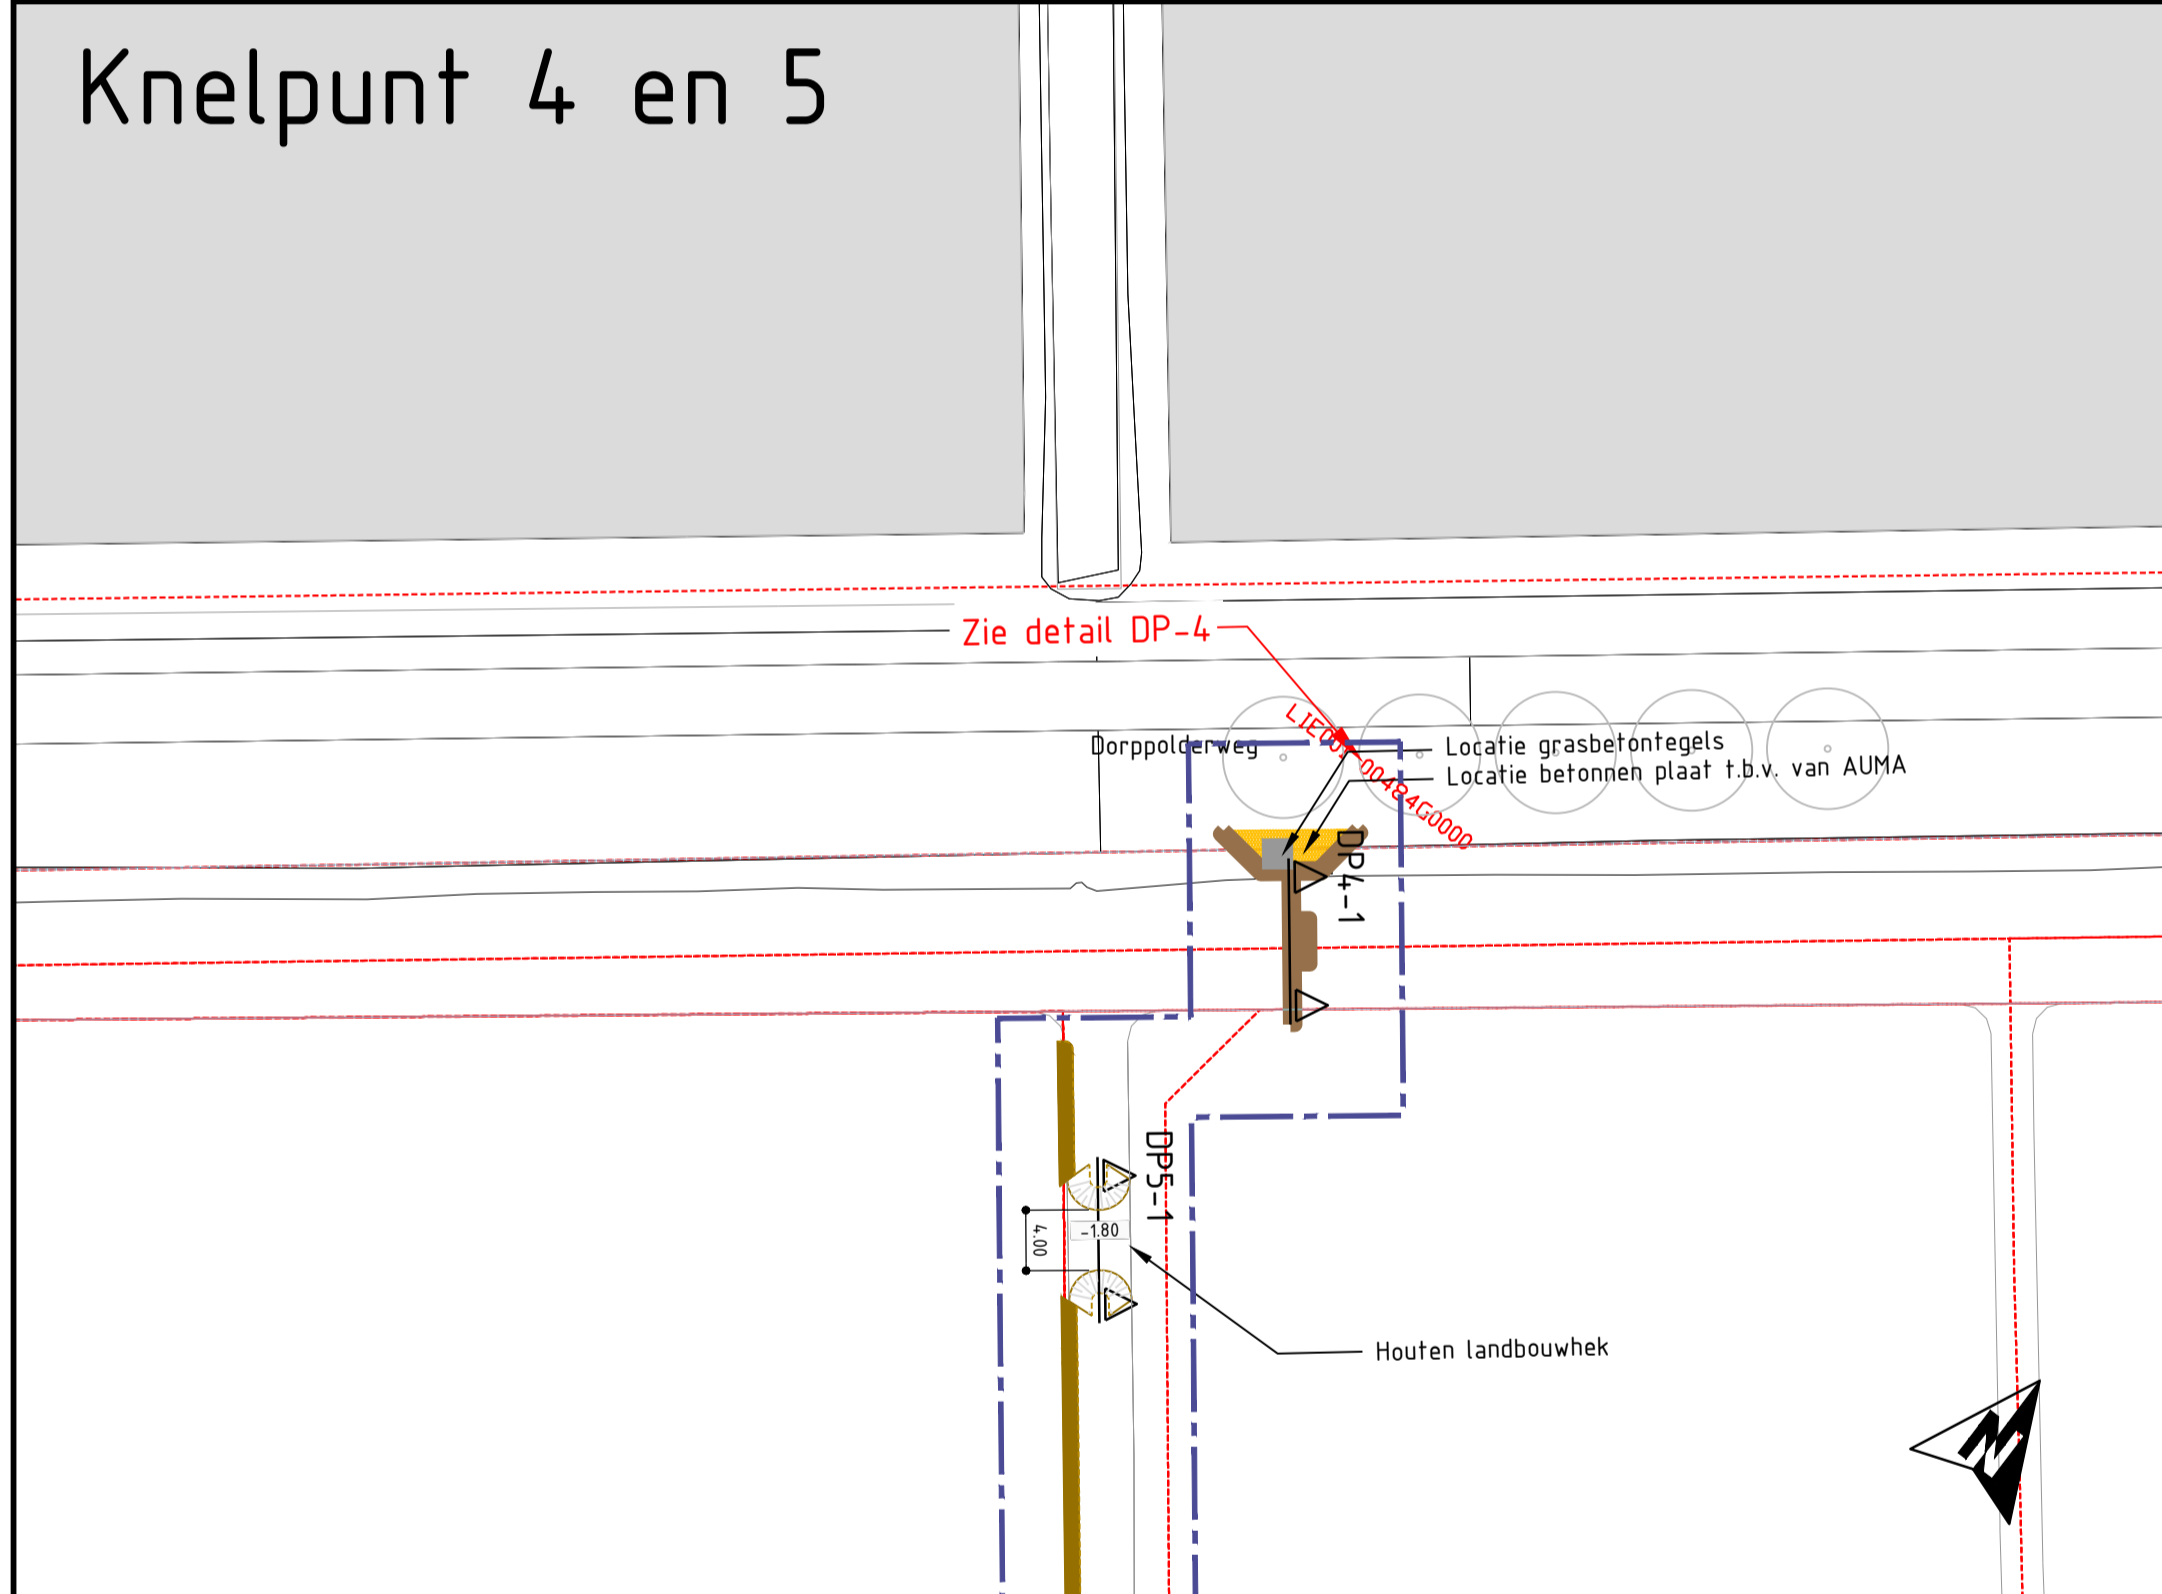

2	30-10-2017	Opmerkingen overleg 30-10-2017 verwerkt	MLA	BCO	BCO	BCO
1	27-09-2017	Opmerkingen overleg 25-09-2017 verwerkt	MLA	BCO	BCO	BCO
0	01-09-2017		MLA	BCO	BCO	BCO
Versie	Datum	Omschrijving	Opsteller	Par.	Verificatie	Par. Validate

**Integrale adviesdiensten optimalisatie Dorppolder**

Onderdeel  
**Knelpunt 3, 4 en 5**

Herten  
Schoonland 8, 6048 BN Herten  
Postbus 14, 6040 AA Roermond

Opdrachtgever  
**Hoogheemraadschap Delfland HHD**

's-Hertogenbosch  
Hambakeweg 5-J, 5231 DD 's-Hertogenbosch  
Postbus 2009, 5200 CH 's-Hertogenbosch

088 - 3366333  
info@kragten.nl  
www.kragten.nl

Fase  
Voorontwerp

Projectnummer  
HHD015-0001

Formaat  
A0

Tekeningnummer  
2017-0912

Schaal  
1: 500

Behorende bij doc. nr.

**kragten**