



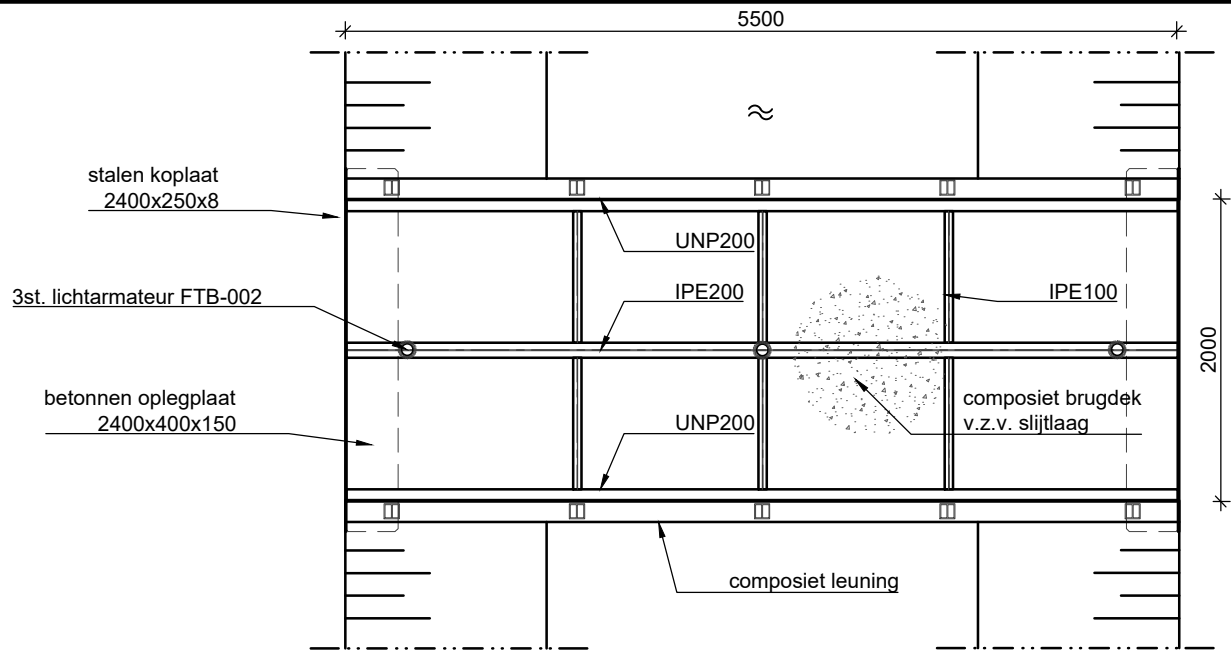


Bovenaanzicht

Schaal: 1:50

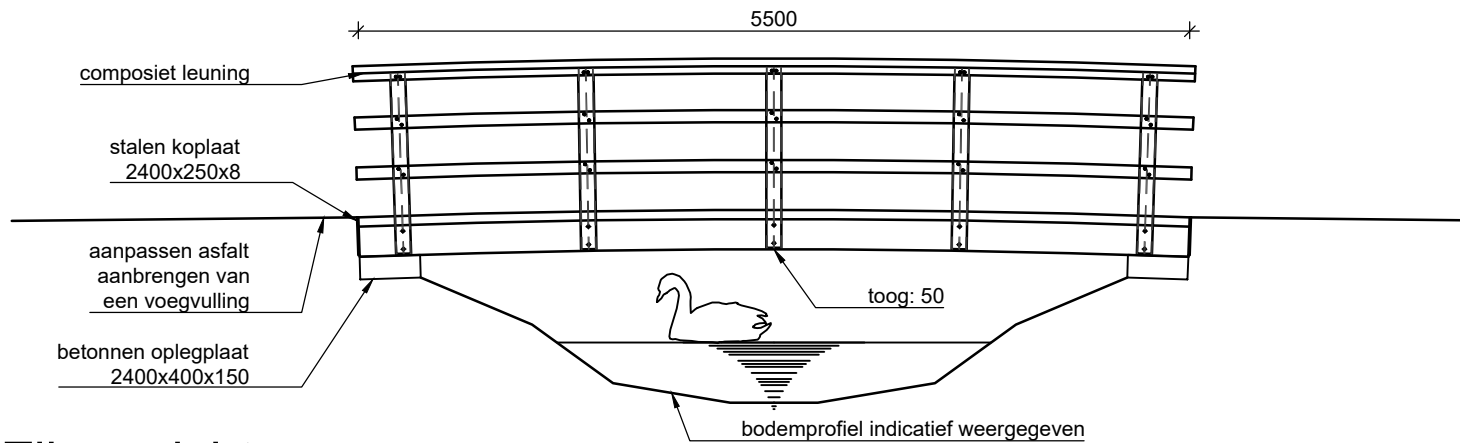


Zijaanzicht

Schaal: 1:50

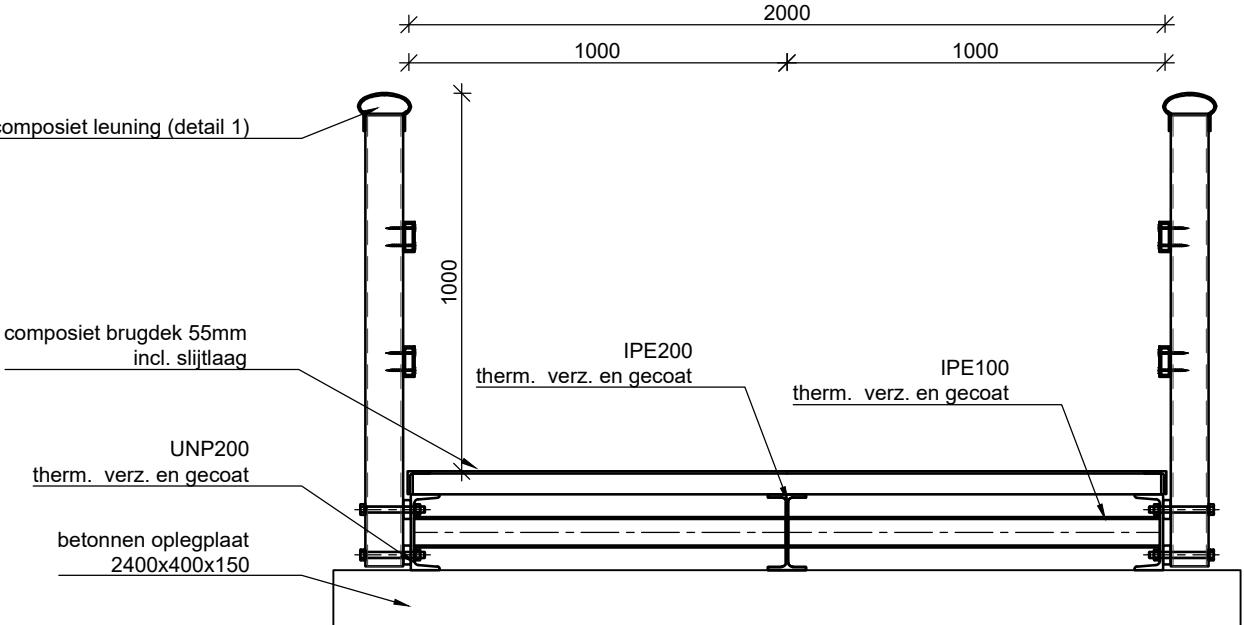

Doorsnede

Schaal: 1:20

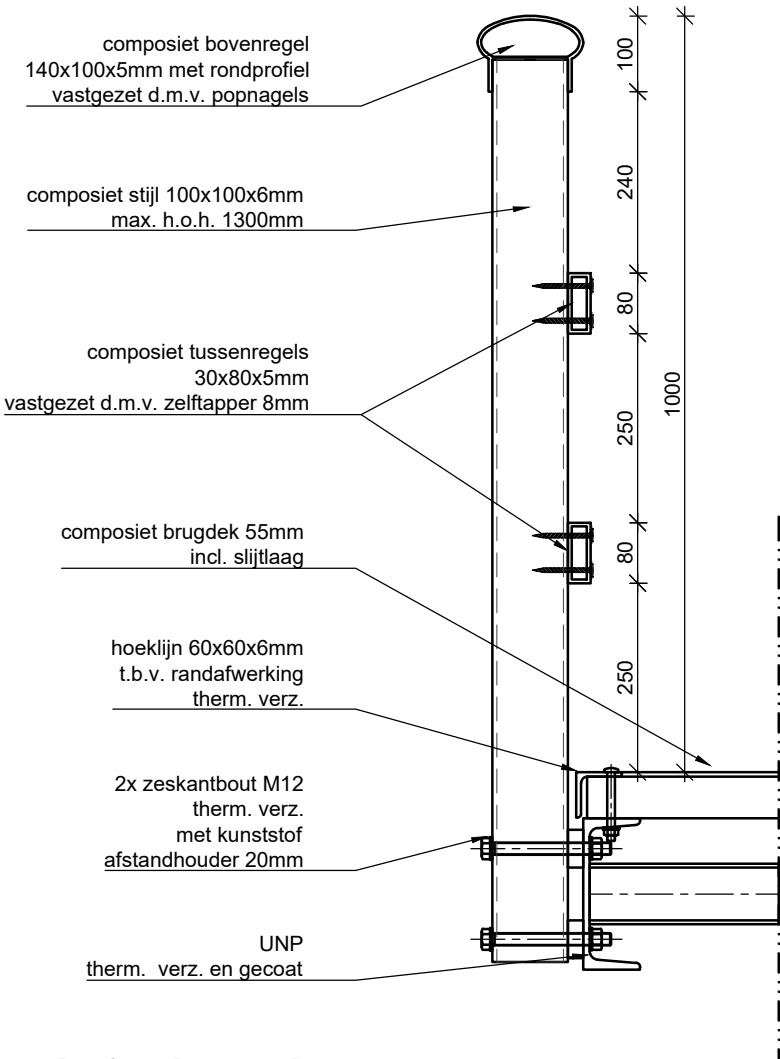

Detail 1 - Leuning

Schaal: 1:10

Legenda

- maten in millimeters, tenzij anders aangegeven;
- staalkwaliteit S235JR, tenzij anders weergegeven;
- lassen a = 4, tenzij anders weergegeven;
- kwaliteit bevestigingsmiddelen 8.8;
- stalen brugdrame therm.verz. en gecoat, keur RAL7016;
- composiet brugdek v.z.v. slijtlaag: kleur: antraciet
- composiet leuning, kleur: RAL8016 (bruin).

Project omschrijving: Realiseren brug Prins Bernhardlaan Steenderen

Tekening onderdeel: Overzichtstekening brug

Opdrachtgever: Gemeente Bronckhorst

Schaal: zie tekening
Datum: 10-11-2017
Getekend: JWE
Vrijgegeven: RM
Formaat: A3

Pr.nr. AD17.0837
Obj. nr. 01
Tek. nr. 01

Status: TER GOEDKEURING

TER GOEDKEURING
Damsteegt
grond-, weg- en waterbouw