




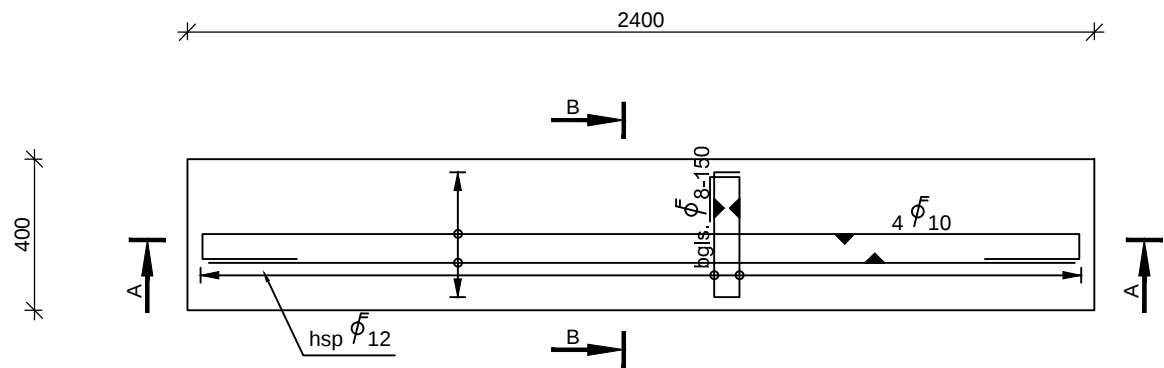

Bovenaanzicht
Schaal: 1:50

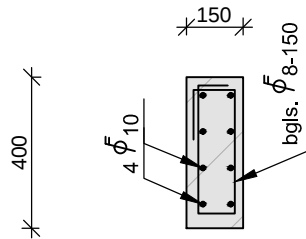

Doorsnede B-B
Schaal: 1:20

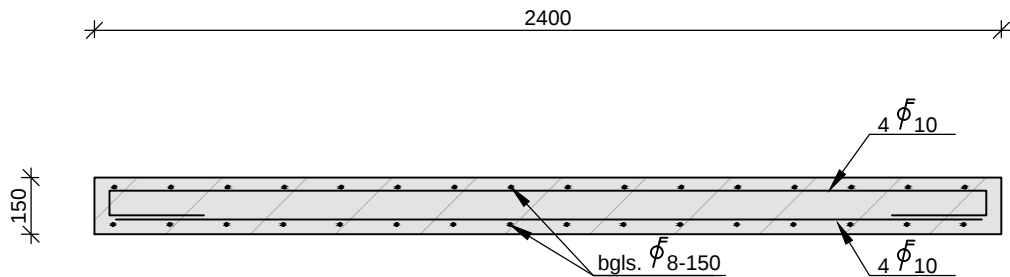

Doorsnede A-A
Schaal: 1:20

BETON	
cementsoort	: CEMIII / B42.5 LH HS
sterkteklasse	: C45/55
wapeningsklasse	: B500B
milieuklasse	: XC4, XF4
betondekking	: 35 mm
volume	: 0.144 m³
gewicht	: 360 kg
aantal x uitvoeren	: 2 st.

C45/55	Las- en verankeringslengte aanhechtingsomstandigheden	
	goede	slechte
\phi 8	220mm	315mm
\phi 10	275mm	390mm
\phi 12	330mm	470mm
\phi 16	440mm	625mm
\phi 20	550mm	780mm
\phi 25	685mm	975mm
\phi 32	875mm	1250mm
\phi 40	1190mm	1700mm

Opmerkingen

- Maten in mm, tenzij anders aangegeven;
- Doorgaande wapening verspringend te lassen,conform NEN-EN 1992-1-1 'Ontwerp en berekening van betonconstructies', paragraaf 8.7 Overlappingsen en mechanische koppelingen;
- lassen onderwapening zo dicht mogelijk bij steunpunt;
- lassen bovenwapening zo ver mogelijk van het steunpunt.

Project omschrijving: Realiseren brug Prins Bernhardlaan Steenderen

Tekening onderdeel: Betontekening landhoofd

Opdrachtgever: Gemeente Bronckhorst

Schaal:	zie tekening
Datum:	13-11-2017
Getekend:	JWE
Vrijgegeven:	RM
Formaat:	A3

Pr.nr.	Obj. nr.	Tek. nr.
AD17.0837	01	201

Status: TER GOEDKEURING

