


Achtergevel

zuidgevel as B


Doorsnede D

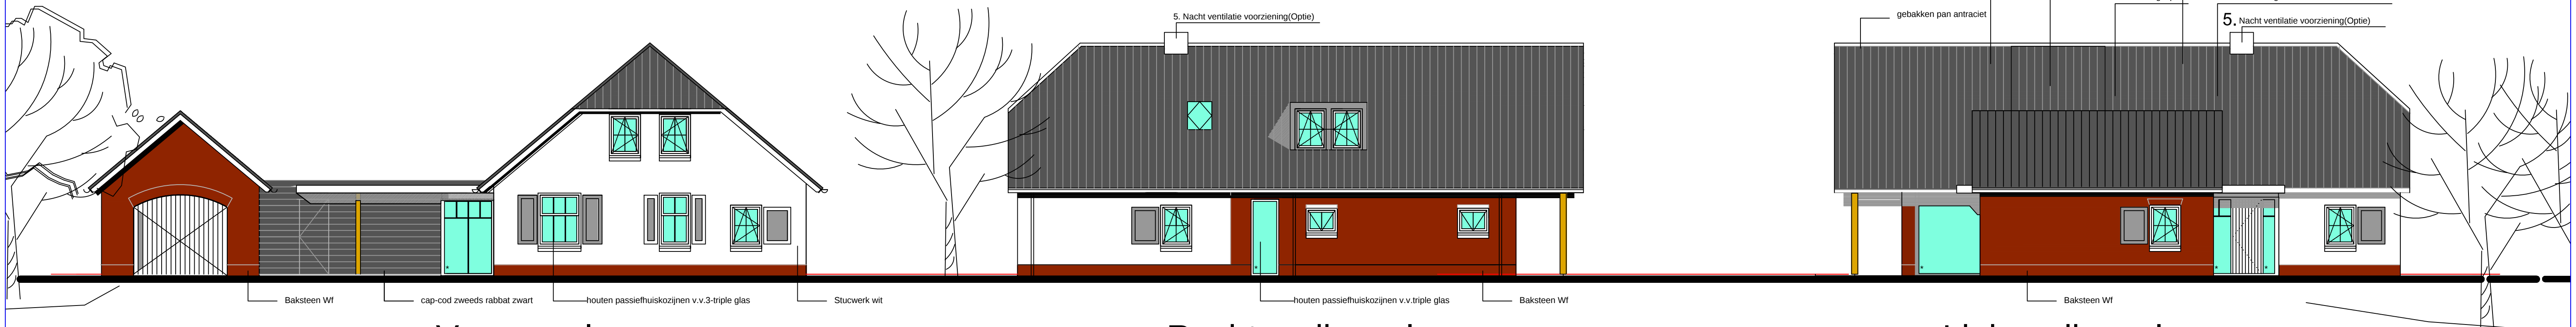


Voorgevel

Rechter zijgevel

Linker zijgevel

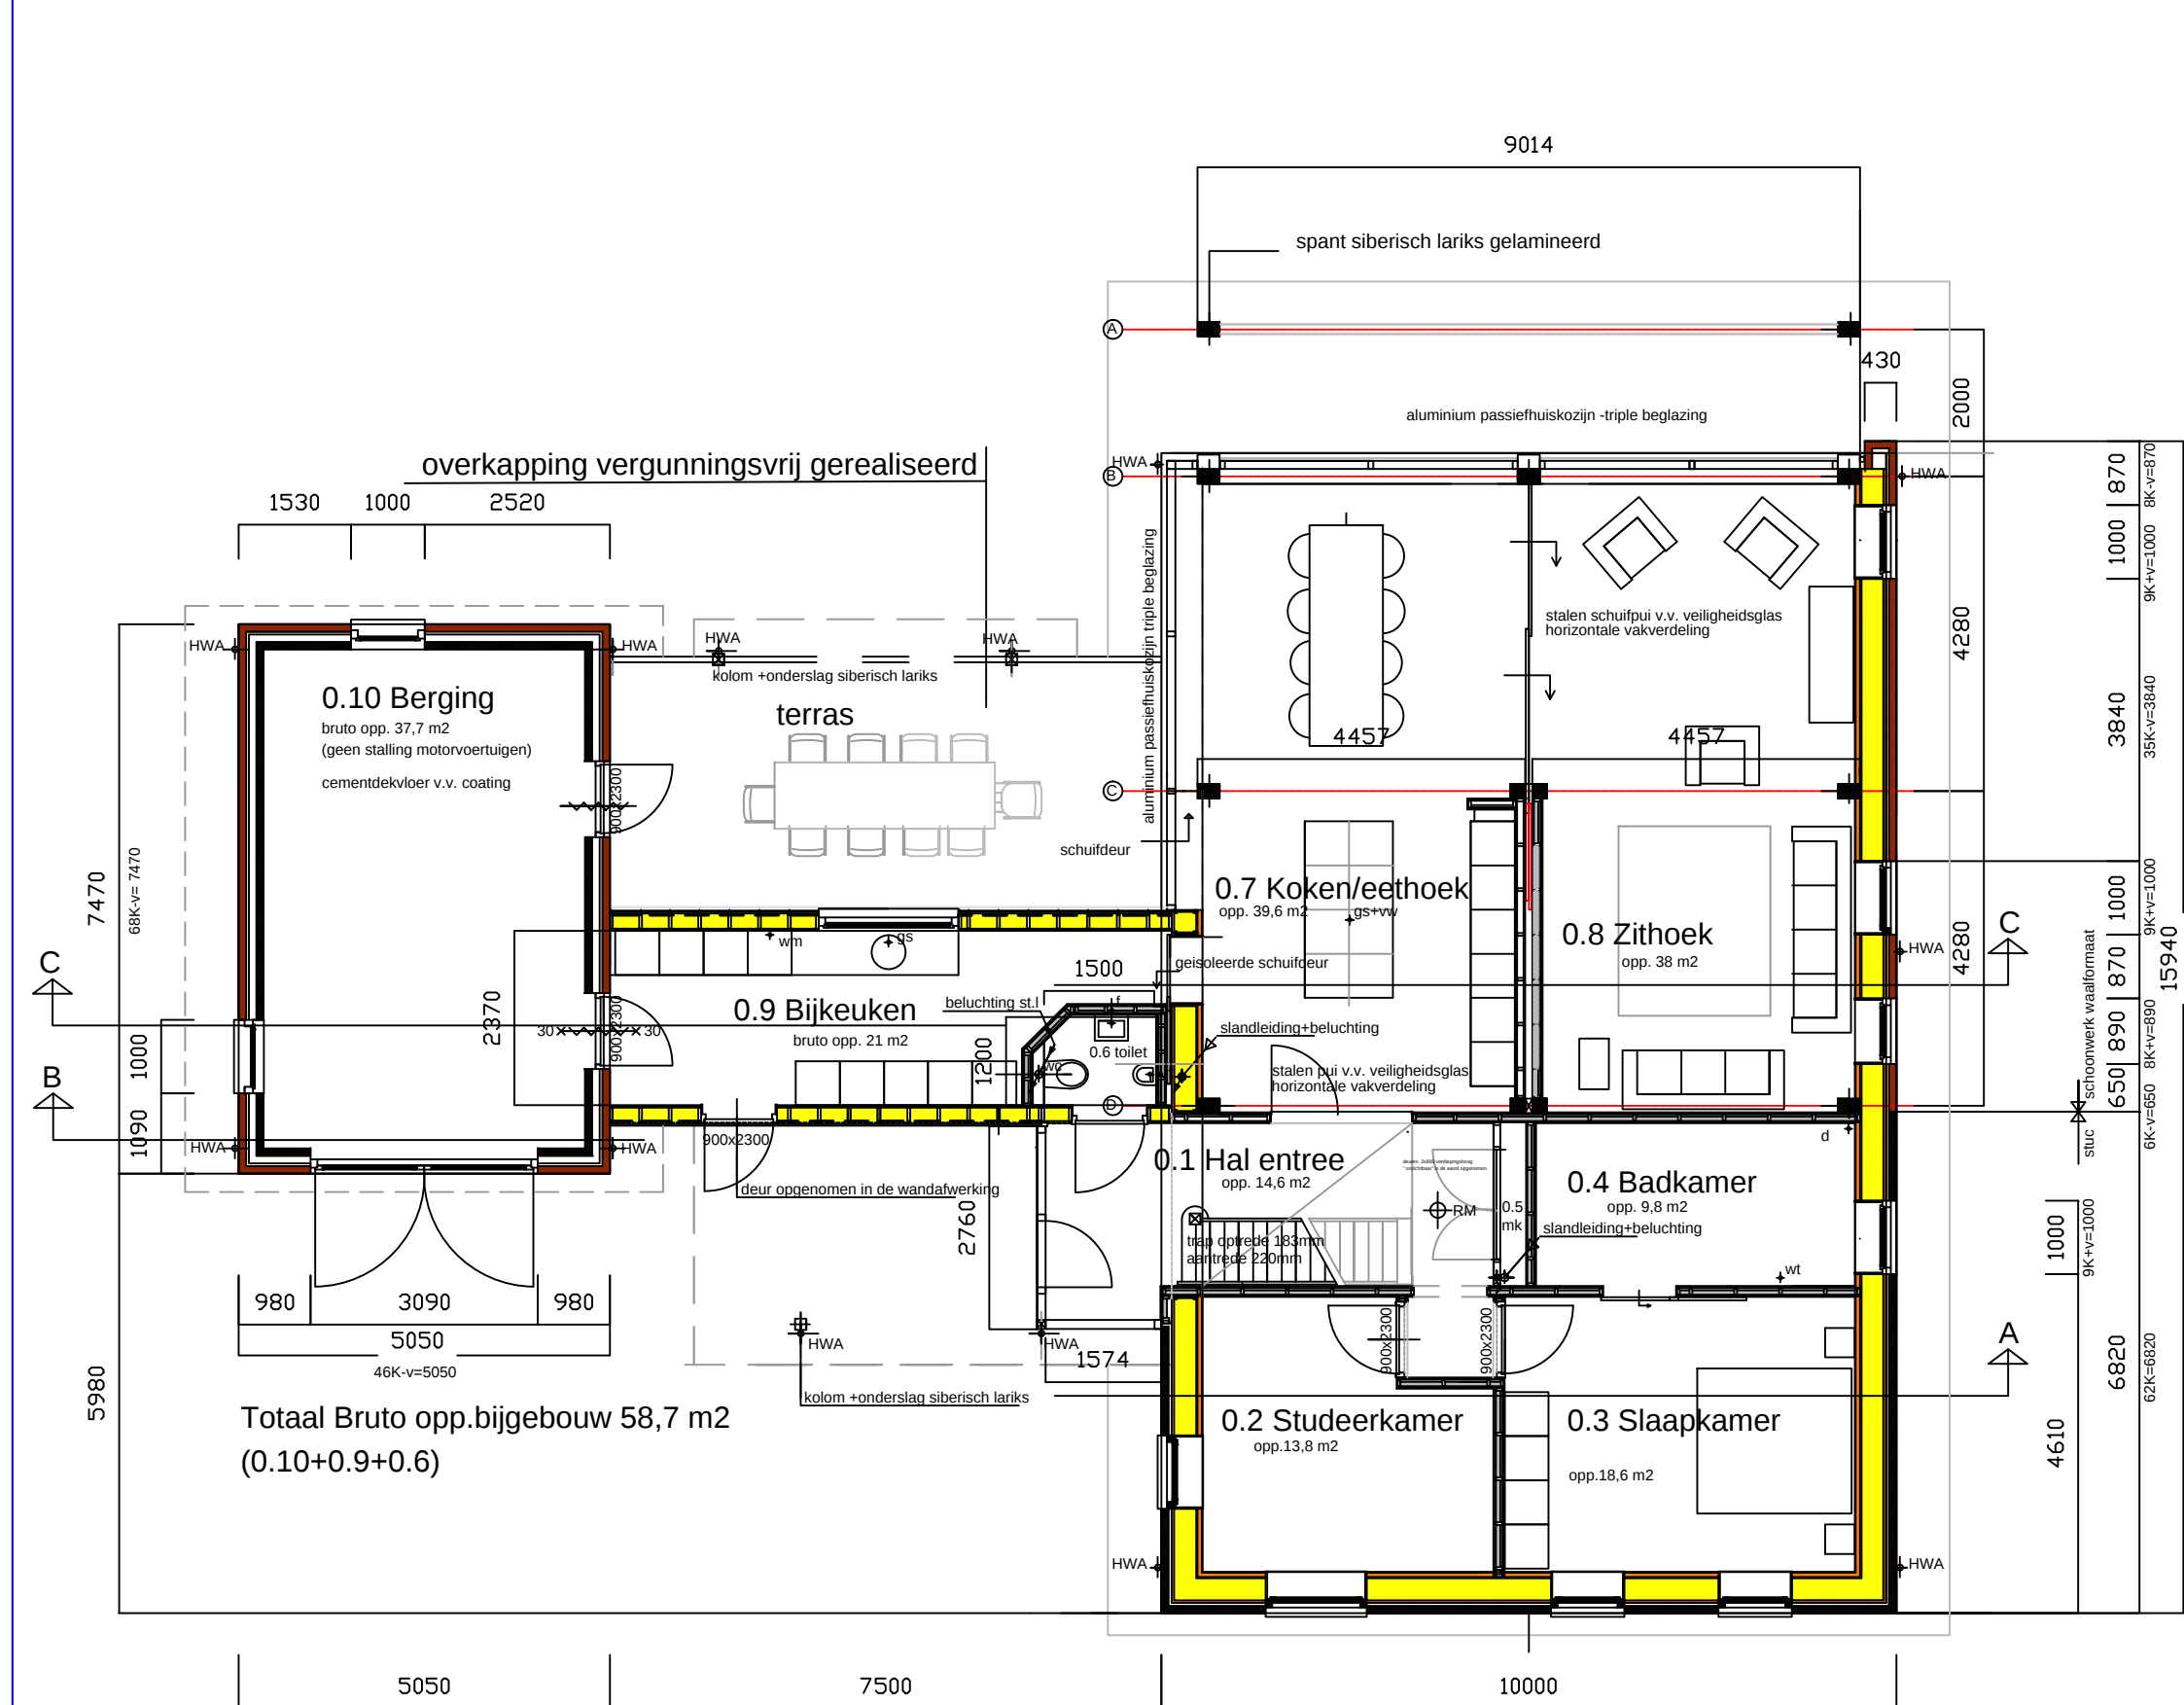


Begane grond

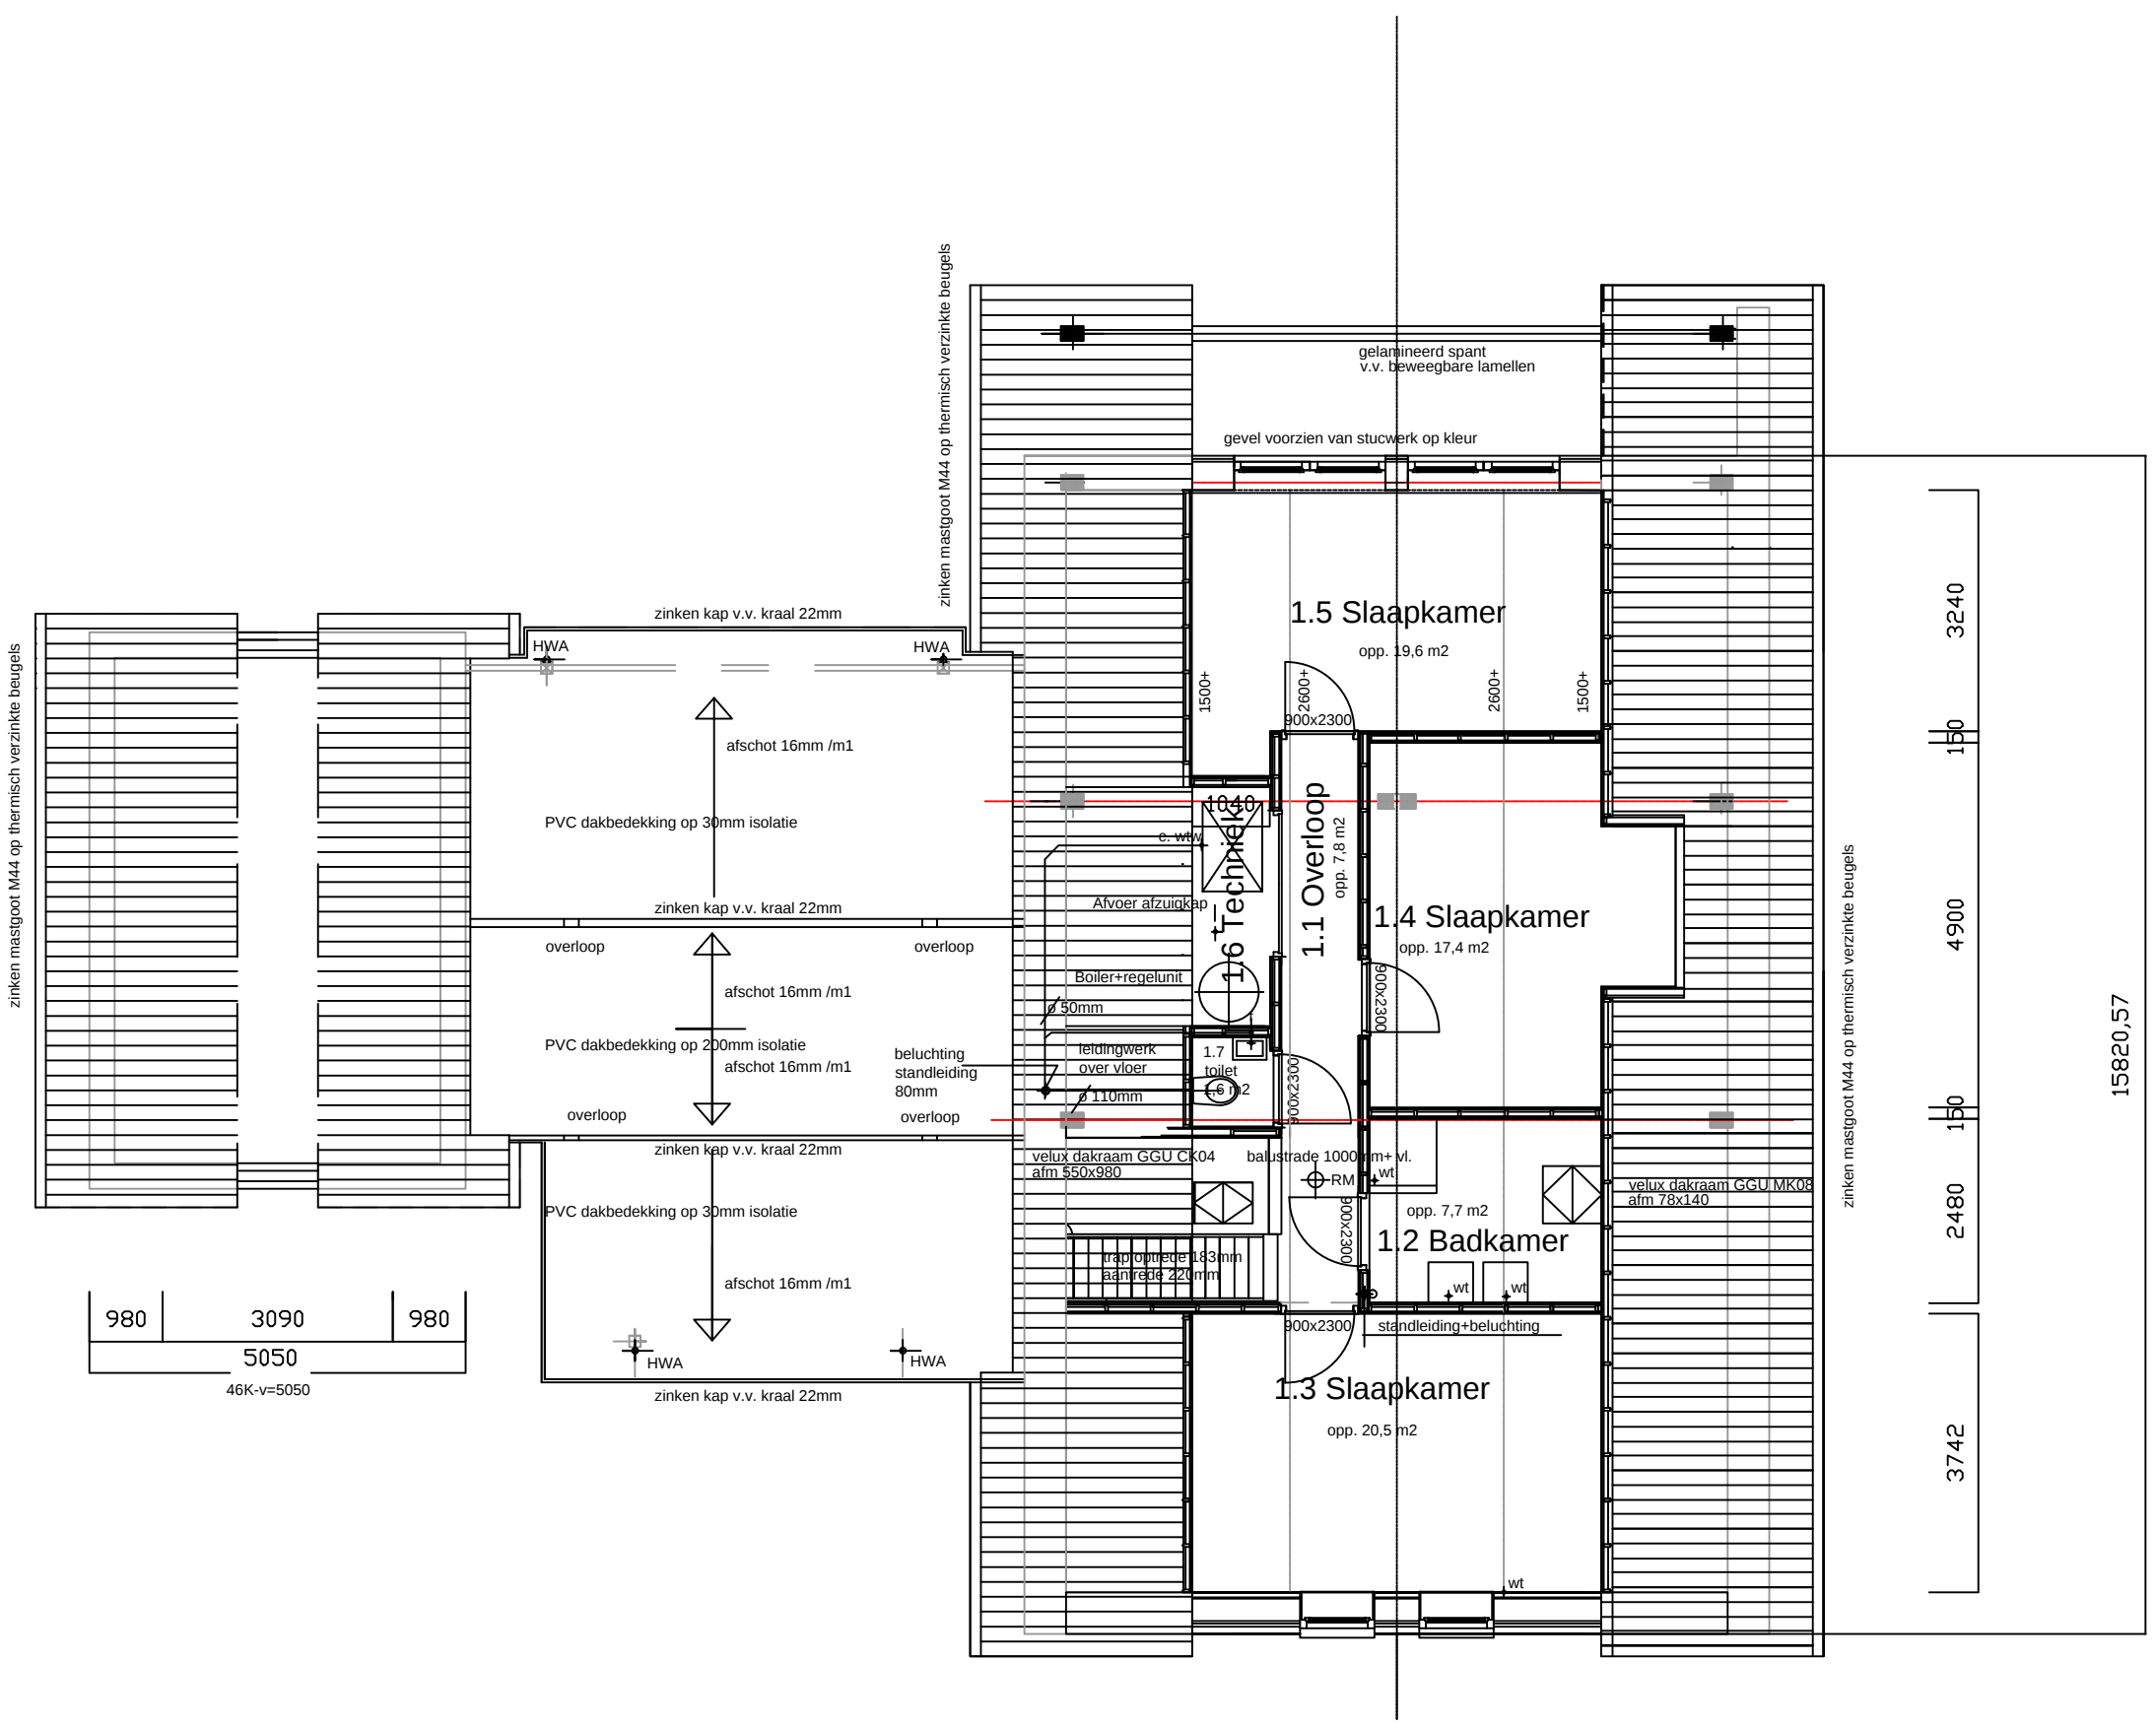

Verdieping

Trap
-houten trap, hardhout v.v. bloktrrede, baluster -treden voorzien van rvs. antislip 2 per trede -16 optreden 183 mm, aantrede 220 mm -balustrade 1000mm + vloernivo, gelaagd glas rvs leuning
Dakdoorvoeren
1. Aanvoer WTW installatie, 2. Afvoer WTW installatie 3. Afvoer afzuigkap 4. beluchting riool 5. voorziening nachtventilatie
Inhoud woning
Bruto inhoud woning = 823 m3, (incl. uitbouw entree) Netto inhoud woning = 645 m3
Algemeen
Installatie concept All-electric NOM; > EQ ZERO Bouwcenter concept Verwarming: Ruimte verwarming >EQ zero infraroodverwarming (vloerverwarming) Warmwatervoorziening: EQ powertube, zonnecollector (vacuumbuizen) opslag warmwater in boiler. Boiler +regelunit EQ shower water en energiebesparende douche Ventilatievoorziening: EQ klimaatbeheersing ventilatie eenheid WTW, aanwezigheid (vraag) gestuurd. op basis van Co2 meting, en relatieve vochtigheid. ventilatie volgens NEN 1087, Npr 1088 balansventilatieberekening volgens nadere berekening adviseur eventueel te combineren met luchtbevochtiger, en koeler Bouwconcept; Op basis van Passiehuishuisbouw, dampopen bouwen met gezonde duurzame materialen. Passiehuishuis kozijnen en ramen v.v. triple isolerende beglazing U=0,8W/m2.K, * waar aangegeven v.v. veilig houten kozijnen, achterzijde woonkamer en verdieping in aluminium luchtdicht bouwen, materiaal systemen Tremco illbruck, via Veris Bouwcenter Uitvoering MK volgens eisen nutsbedrijf Trap en balustrade conform eisen Bouwbesluit T.p.v. verkeersruimte niet ioniserende rookmelders aanbrengen Rm Wanden, deuren en constructie onderdelen brandwerend WBDBO volgens eisen BB.

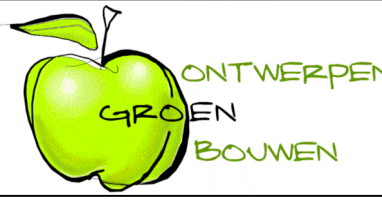

GROEN ONTWERPEN
BOUWEN

opdrachtgever: Fam. Kornegoor-Waenink

Adres: Elderinkweg 9a Hengelo GLD

project: Woning+bijgebouw Elderinkweg 9a

fase: Bestektekening datum 30-09-2017 Formaat A1

onderwerp: Gevels/doorsneden schaal: 1:100 Blad 2 / 9

Groen Ontwerpen en Bouwen
T.: 06-45961959
E.: info@groenontwerpenbouwen.nl
www.groenontwerpenbouwen.nl
Kvk: 09175360
Bov nummer: NL 218.11.477.801
Leveringsvoorwaarden DNR 2005