



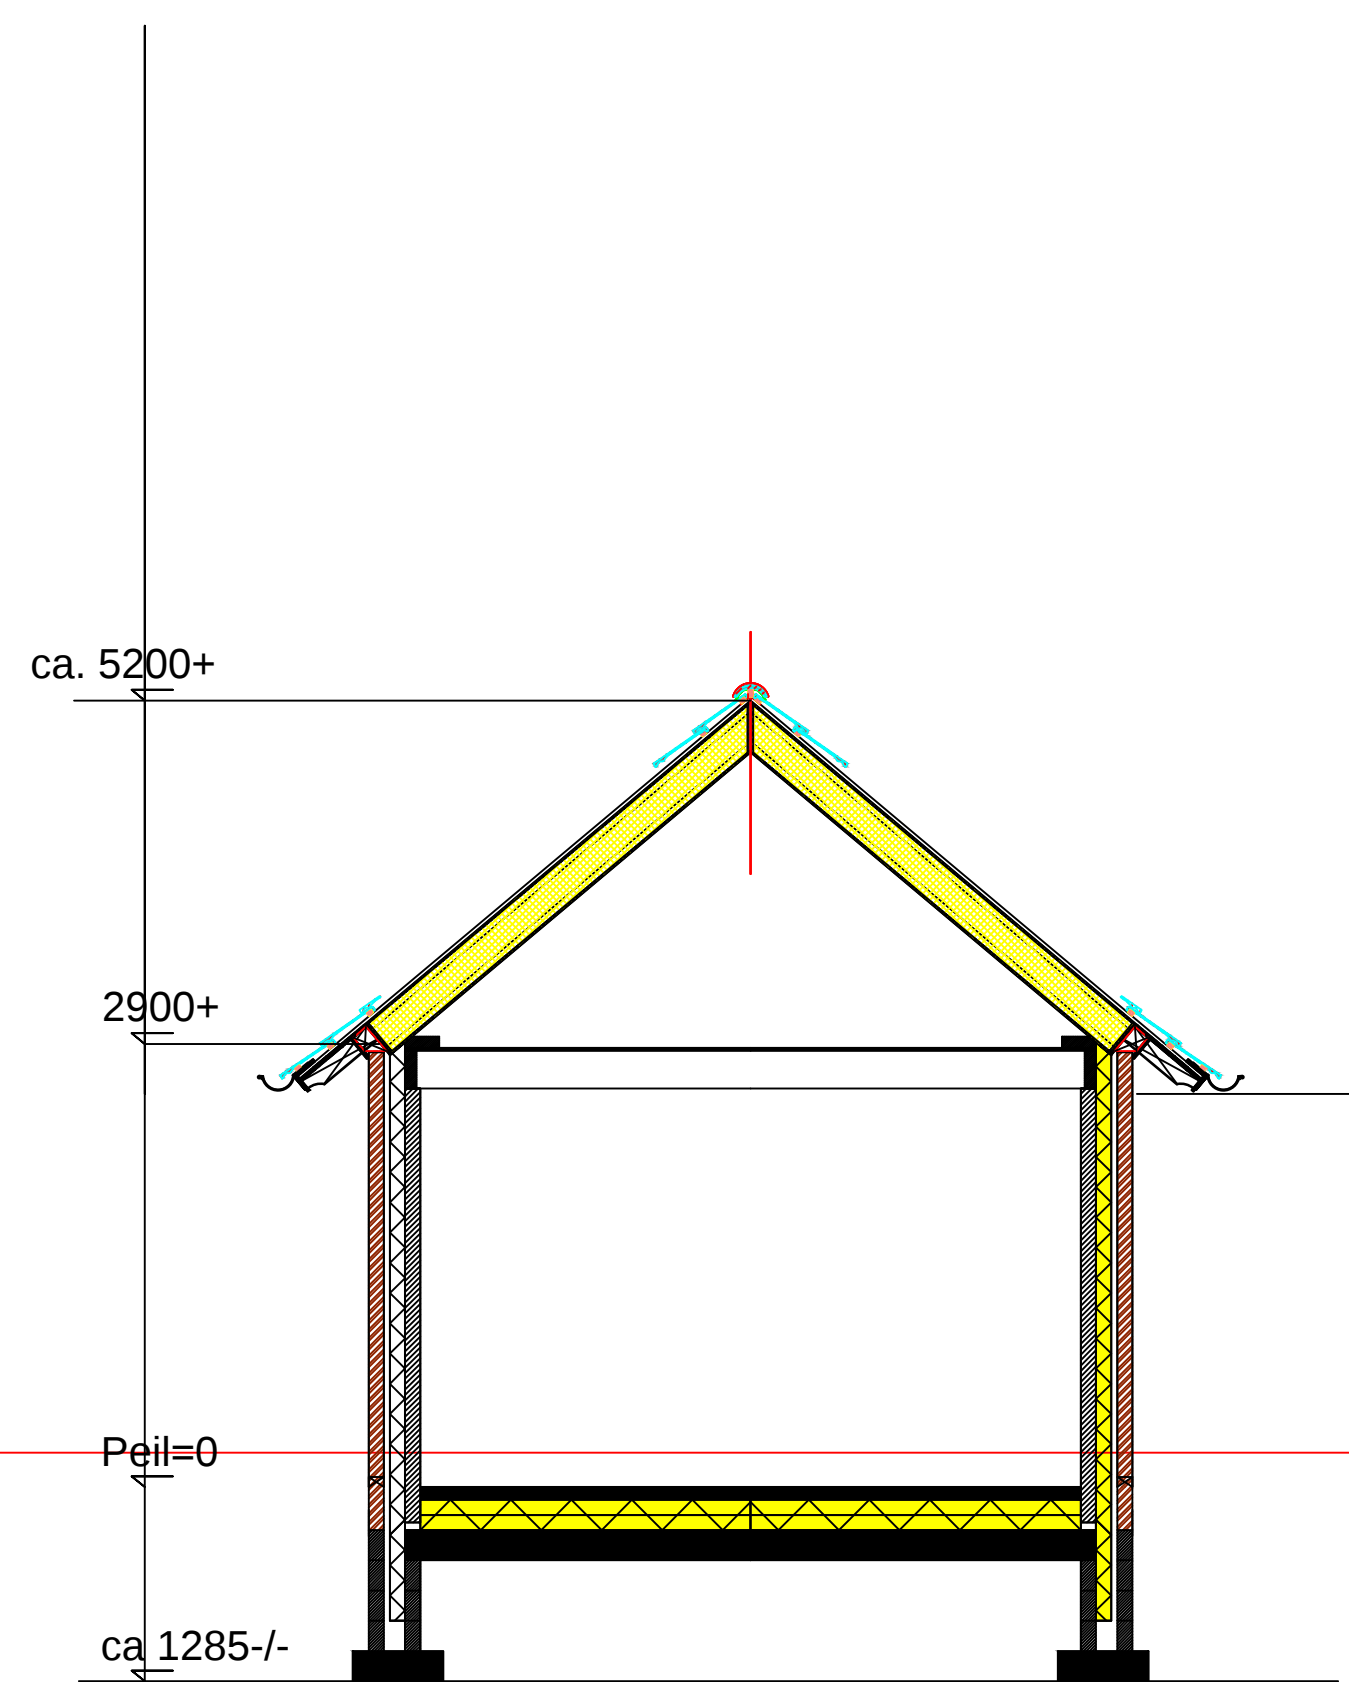


Doorsnede B

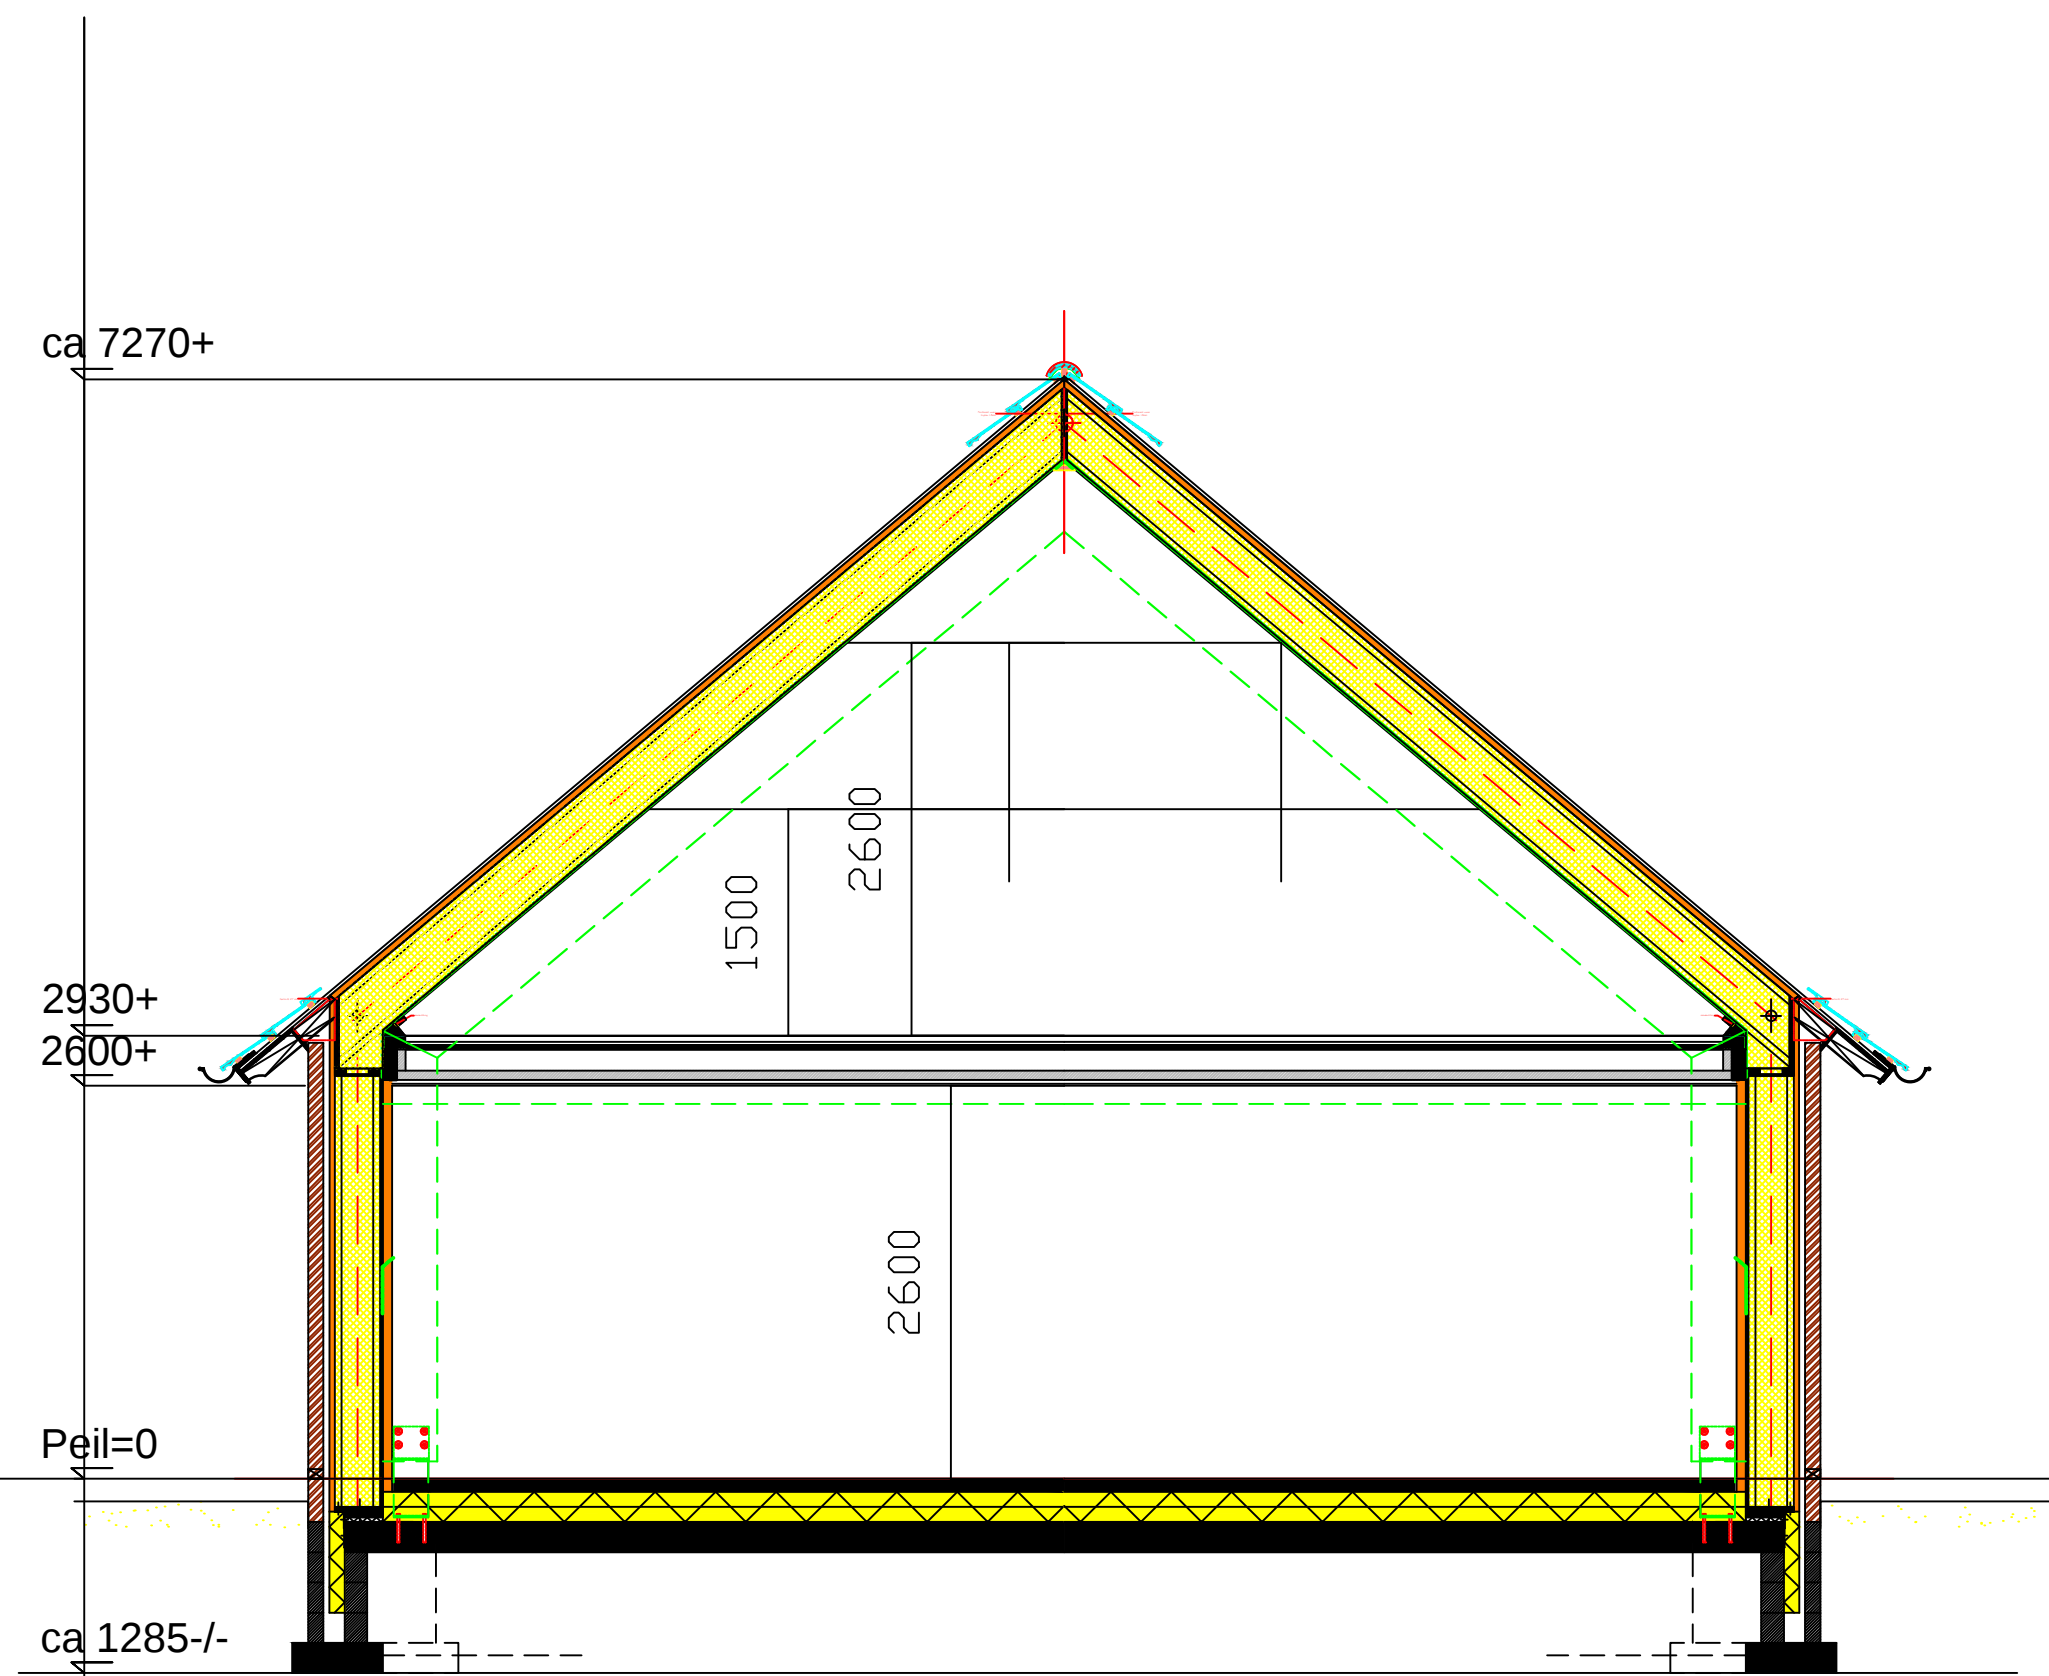


Doorsnede A

Nacht ventilatie voorziening(Optie)

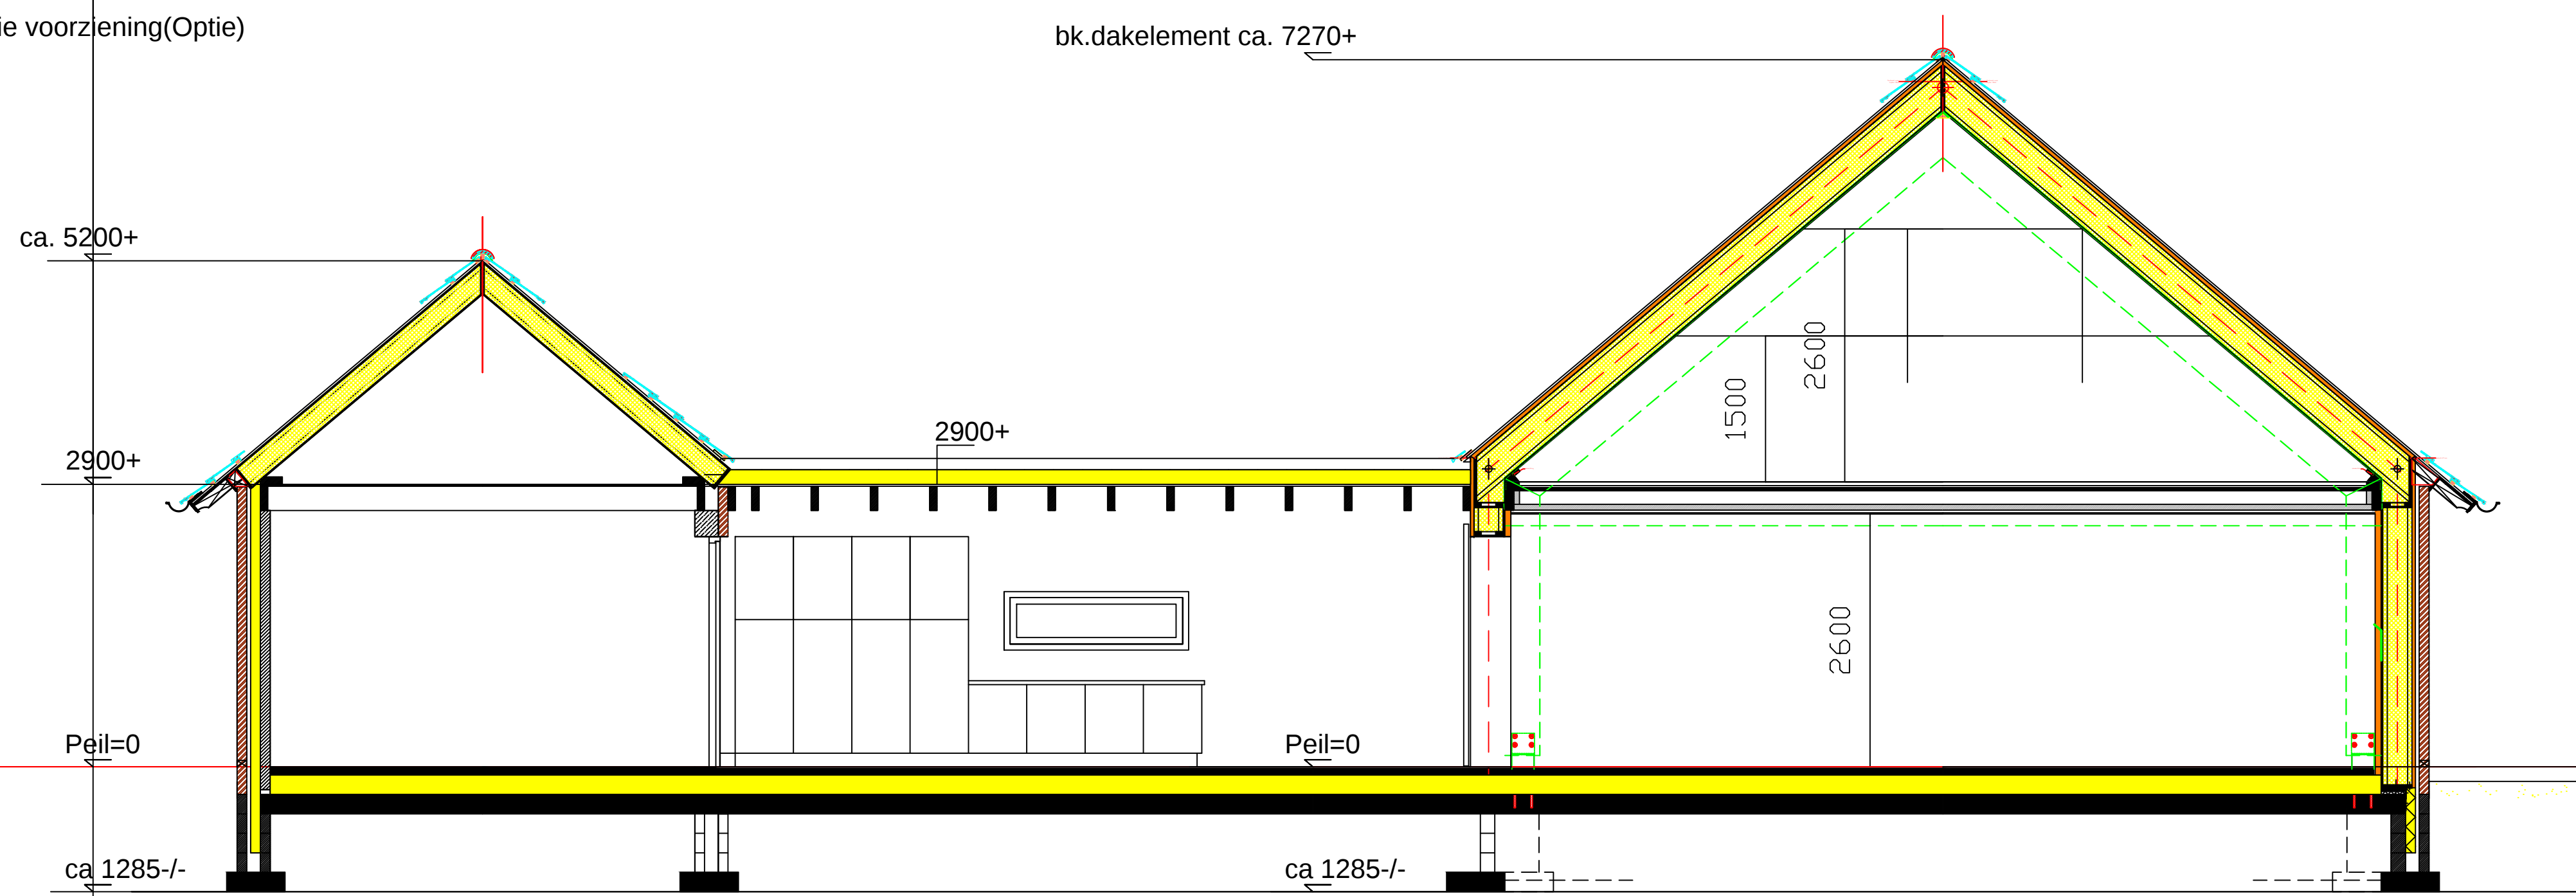

Doorsnede C

opdrachtgever:	Fam. Kornegoor-Waenink
Adres:	Elderinkweg 9a Hengelo GLD
project:	Woning+bijgebouw Elderinkweg 9a
fase:	Bestektekening
datum:	30-09-2017
Formaat:	A1
onderwerp:	Doorsneden
schaal:	1:50
Blad:	5 / 9

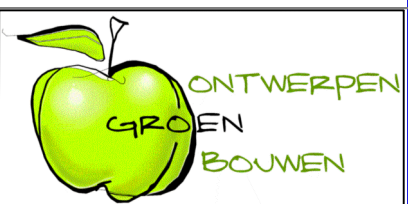

Groen Ontwerpen en Bouwen
T.: 06-45961959
E.: info@groenontwerpenbouwen.nl
www.groenontwerpenbouwen.nl
KvK: 09175360
Bov nummer: NL 218.11.477.B01
Leveringsvoorwaarden DNR 2005