




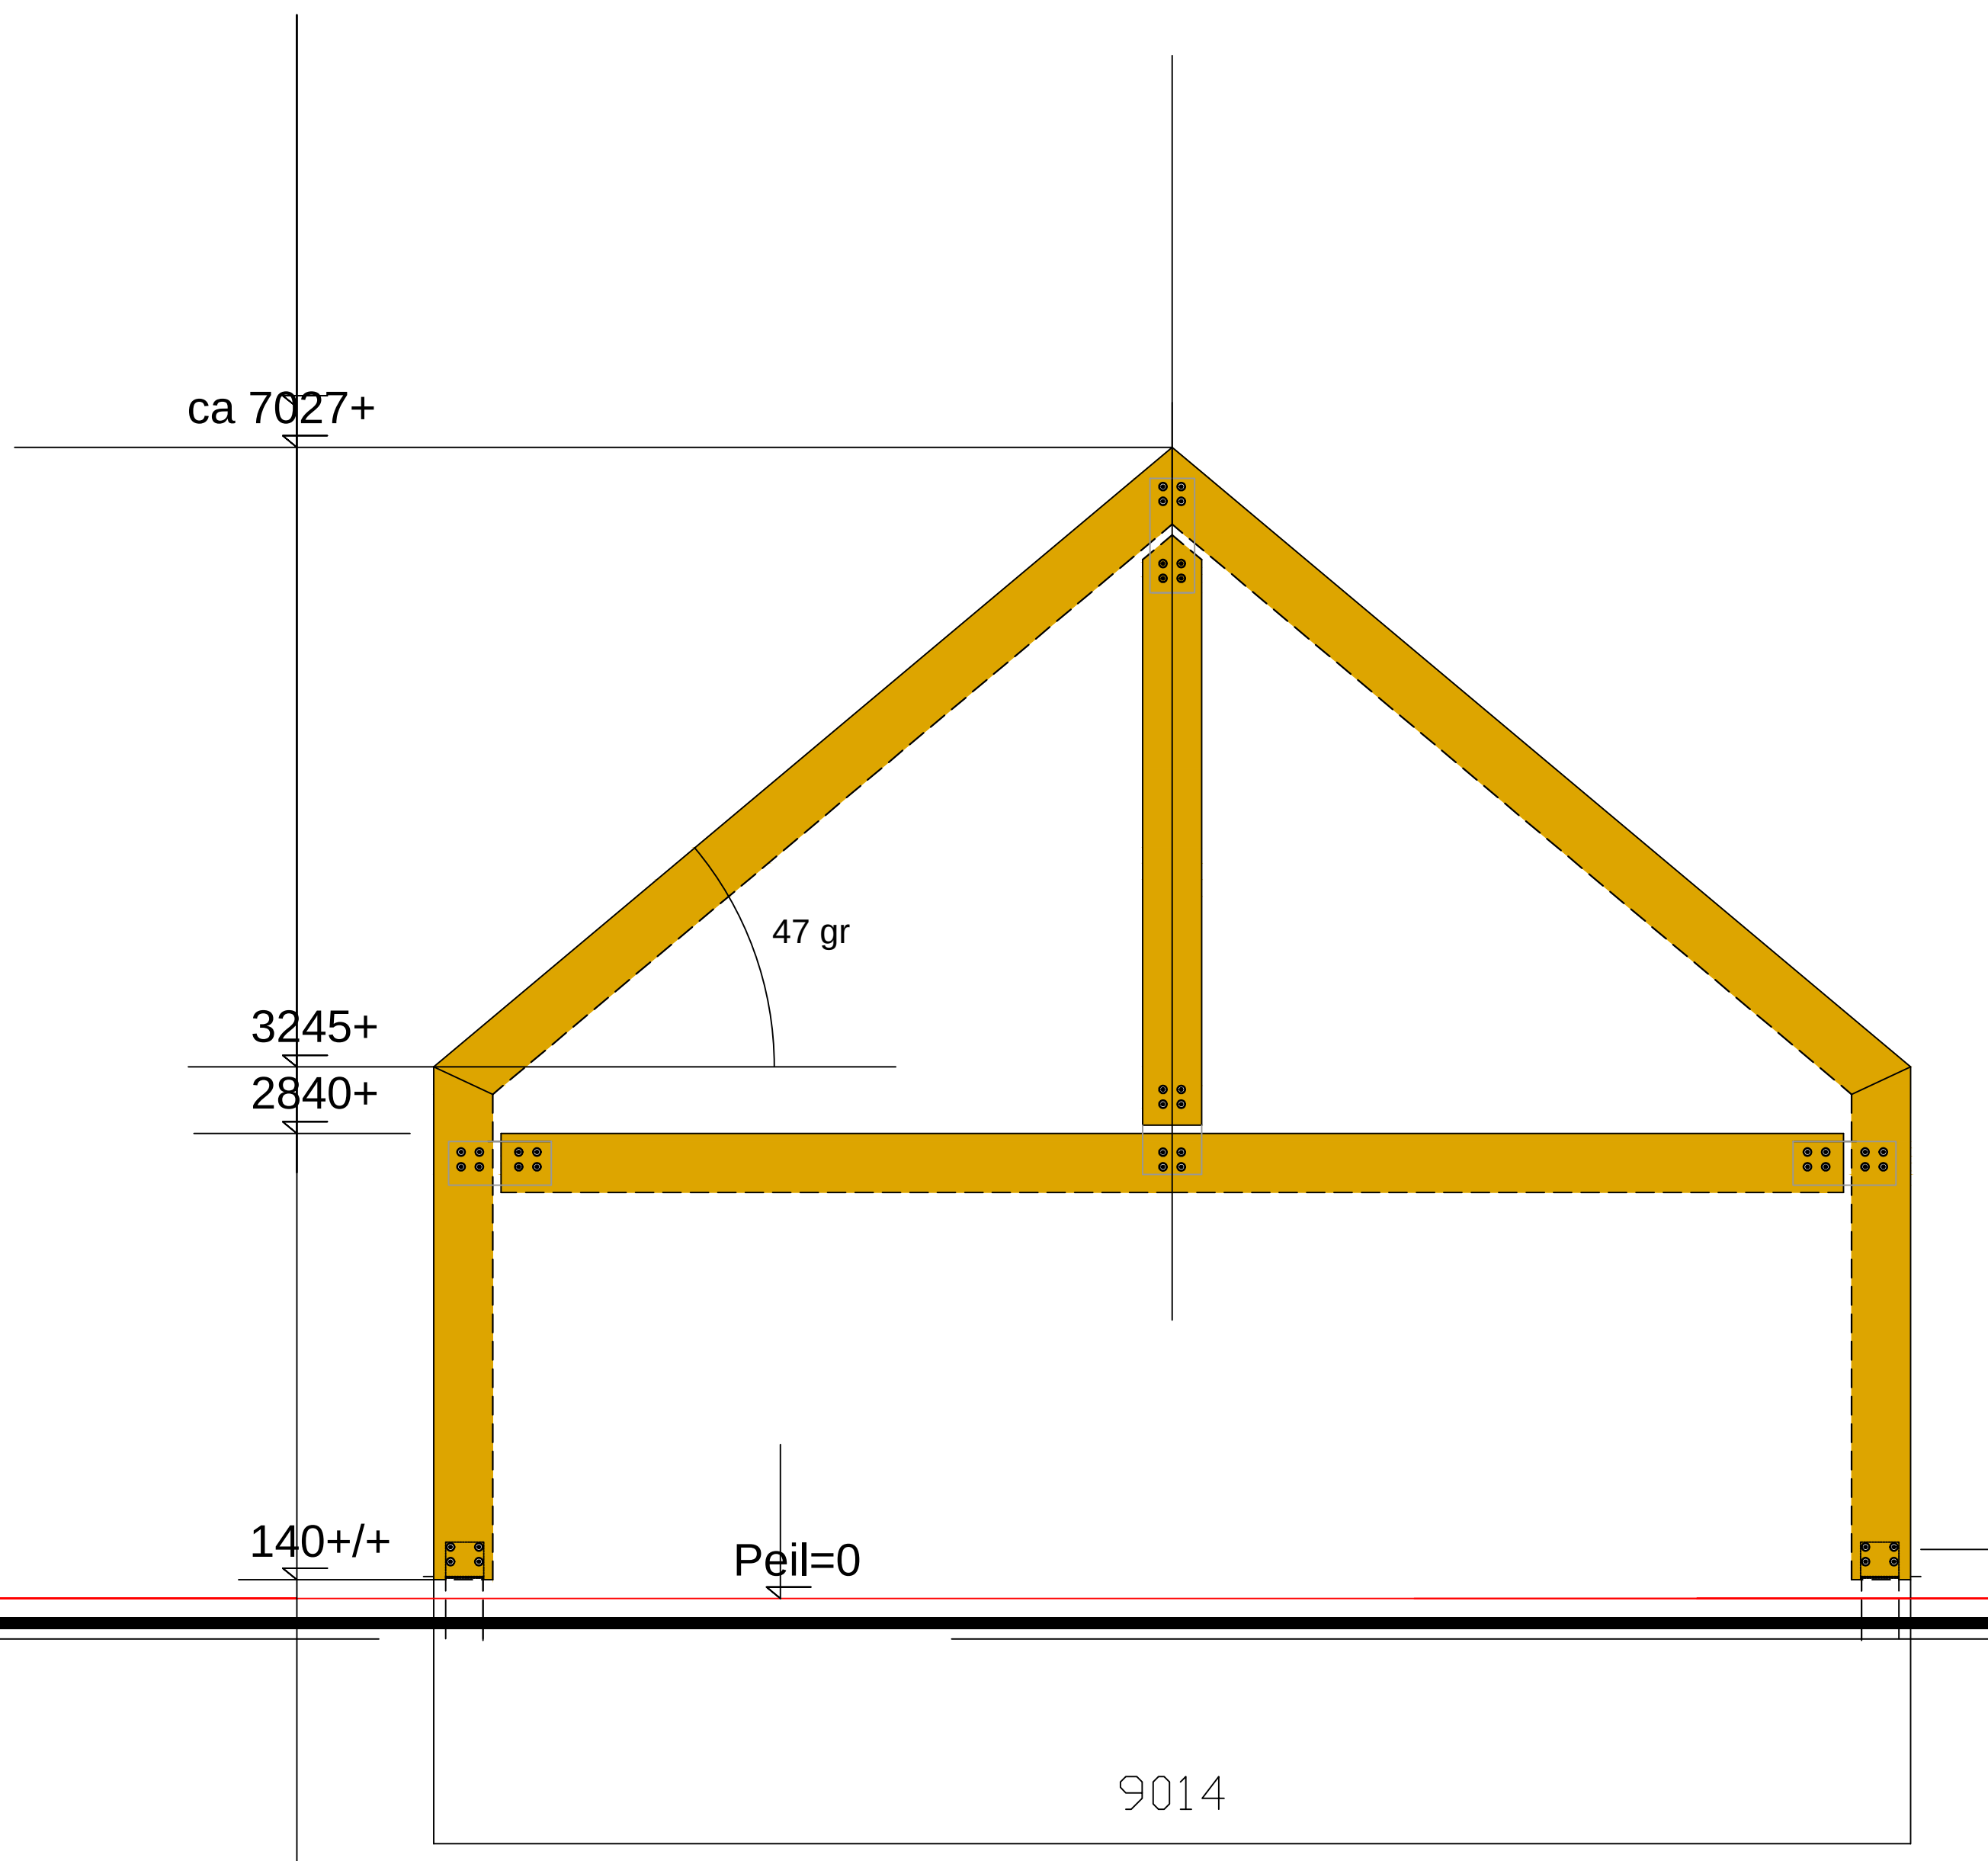

Spantvorm As A
1x

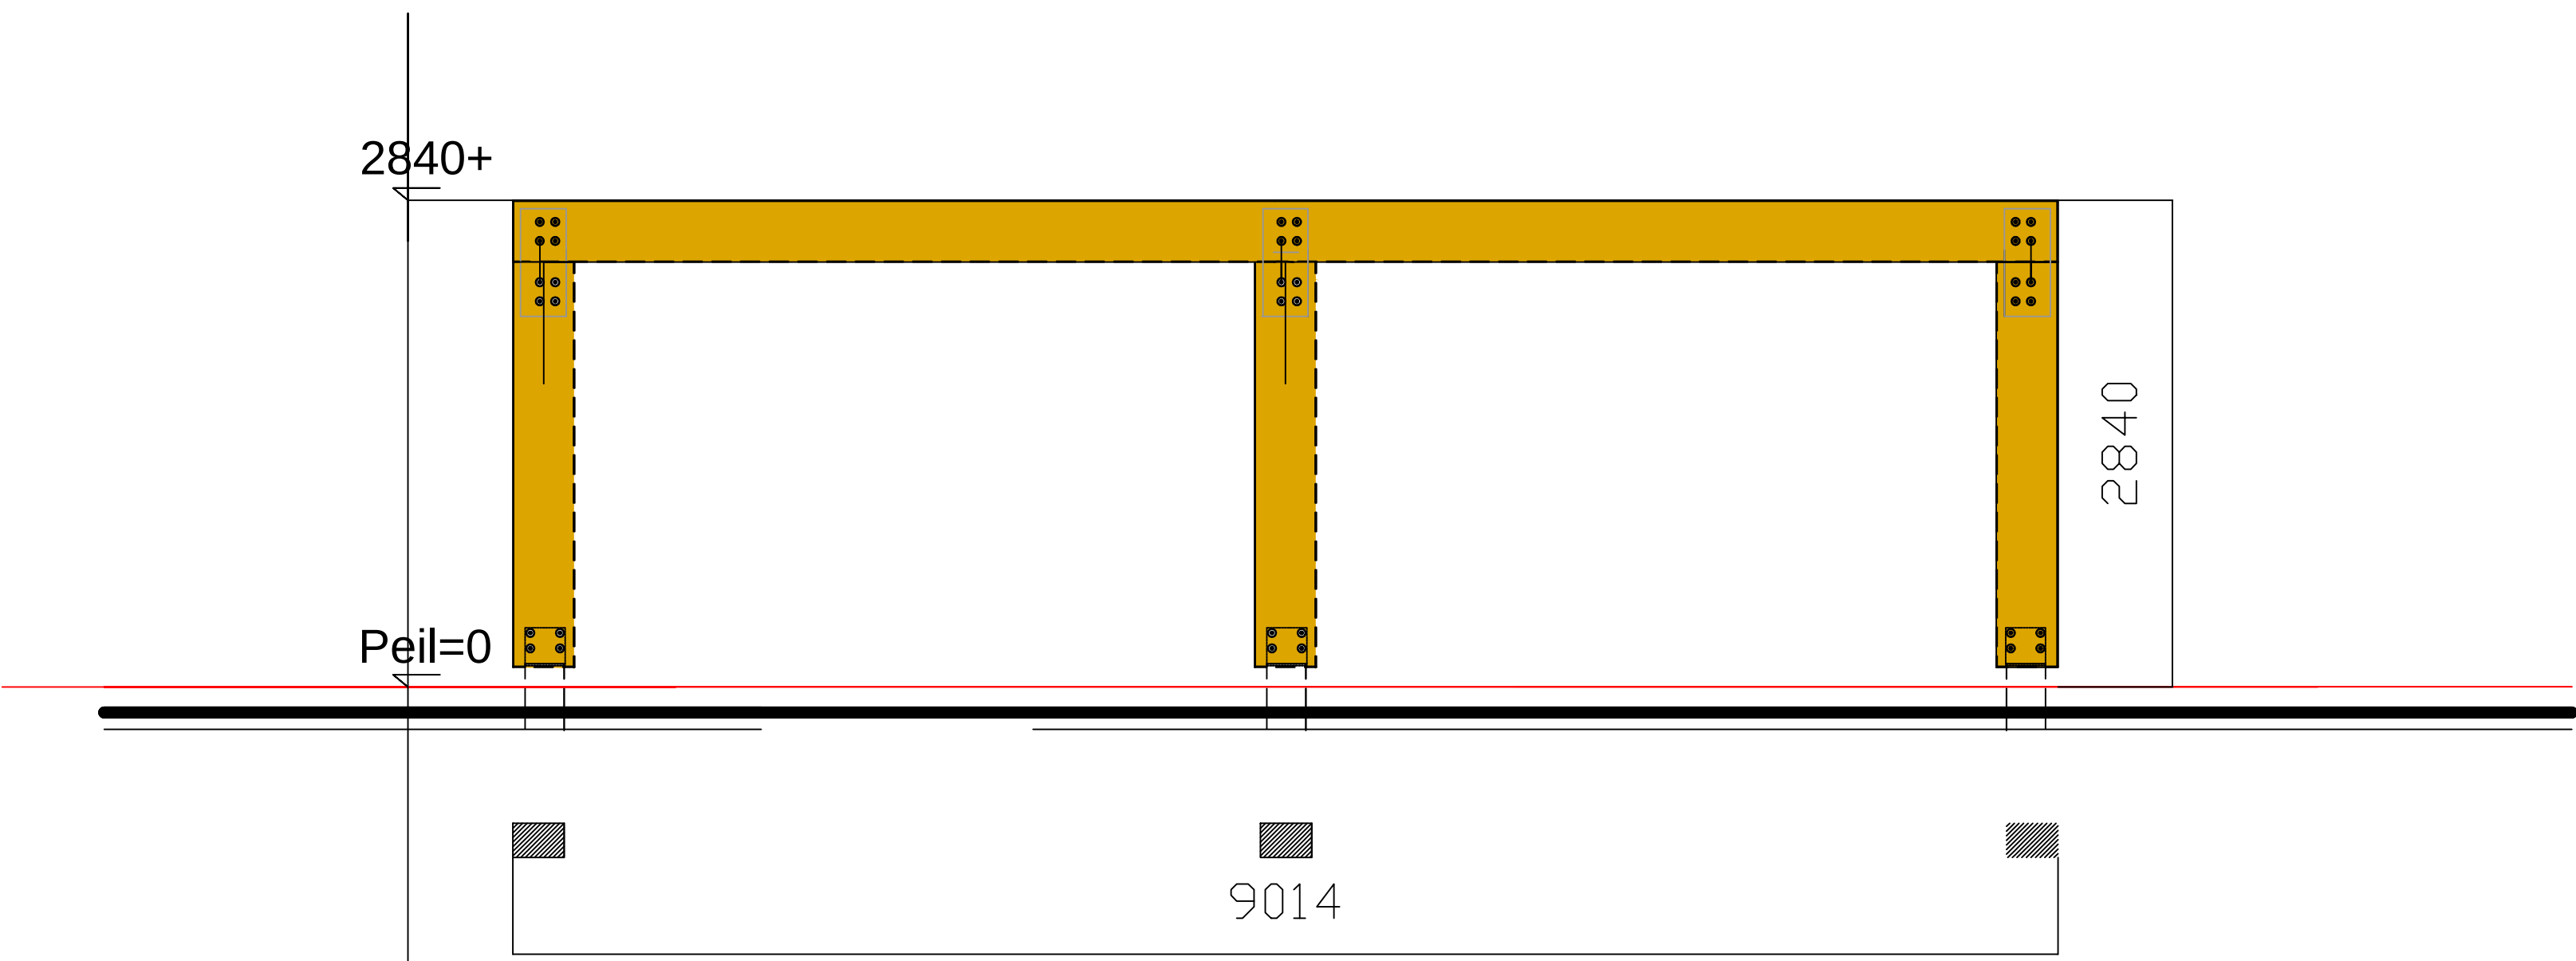


Konstruktie As B
1x

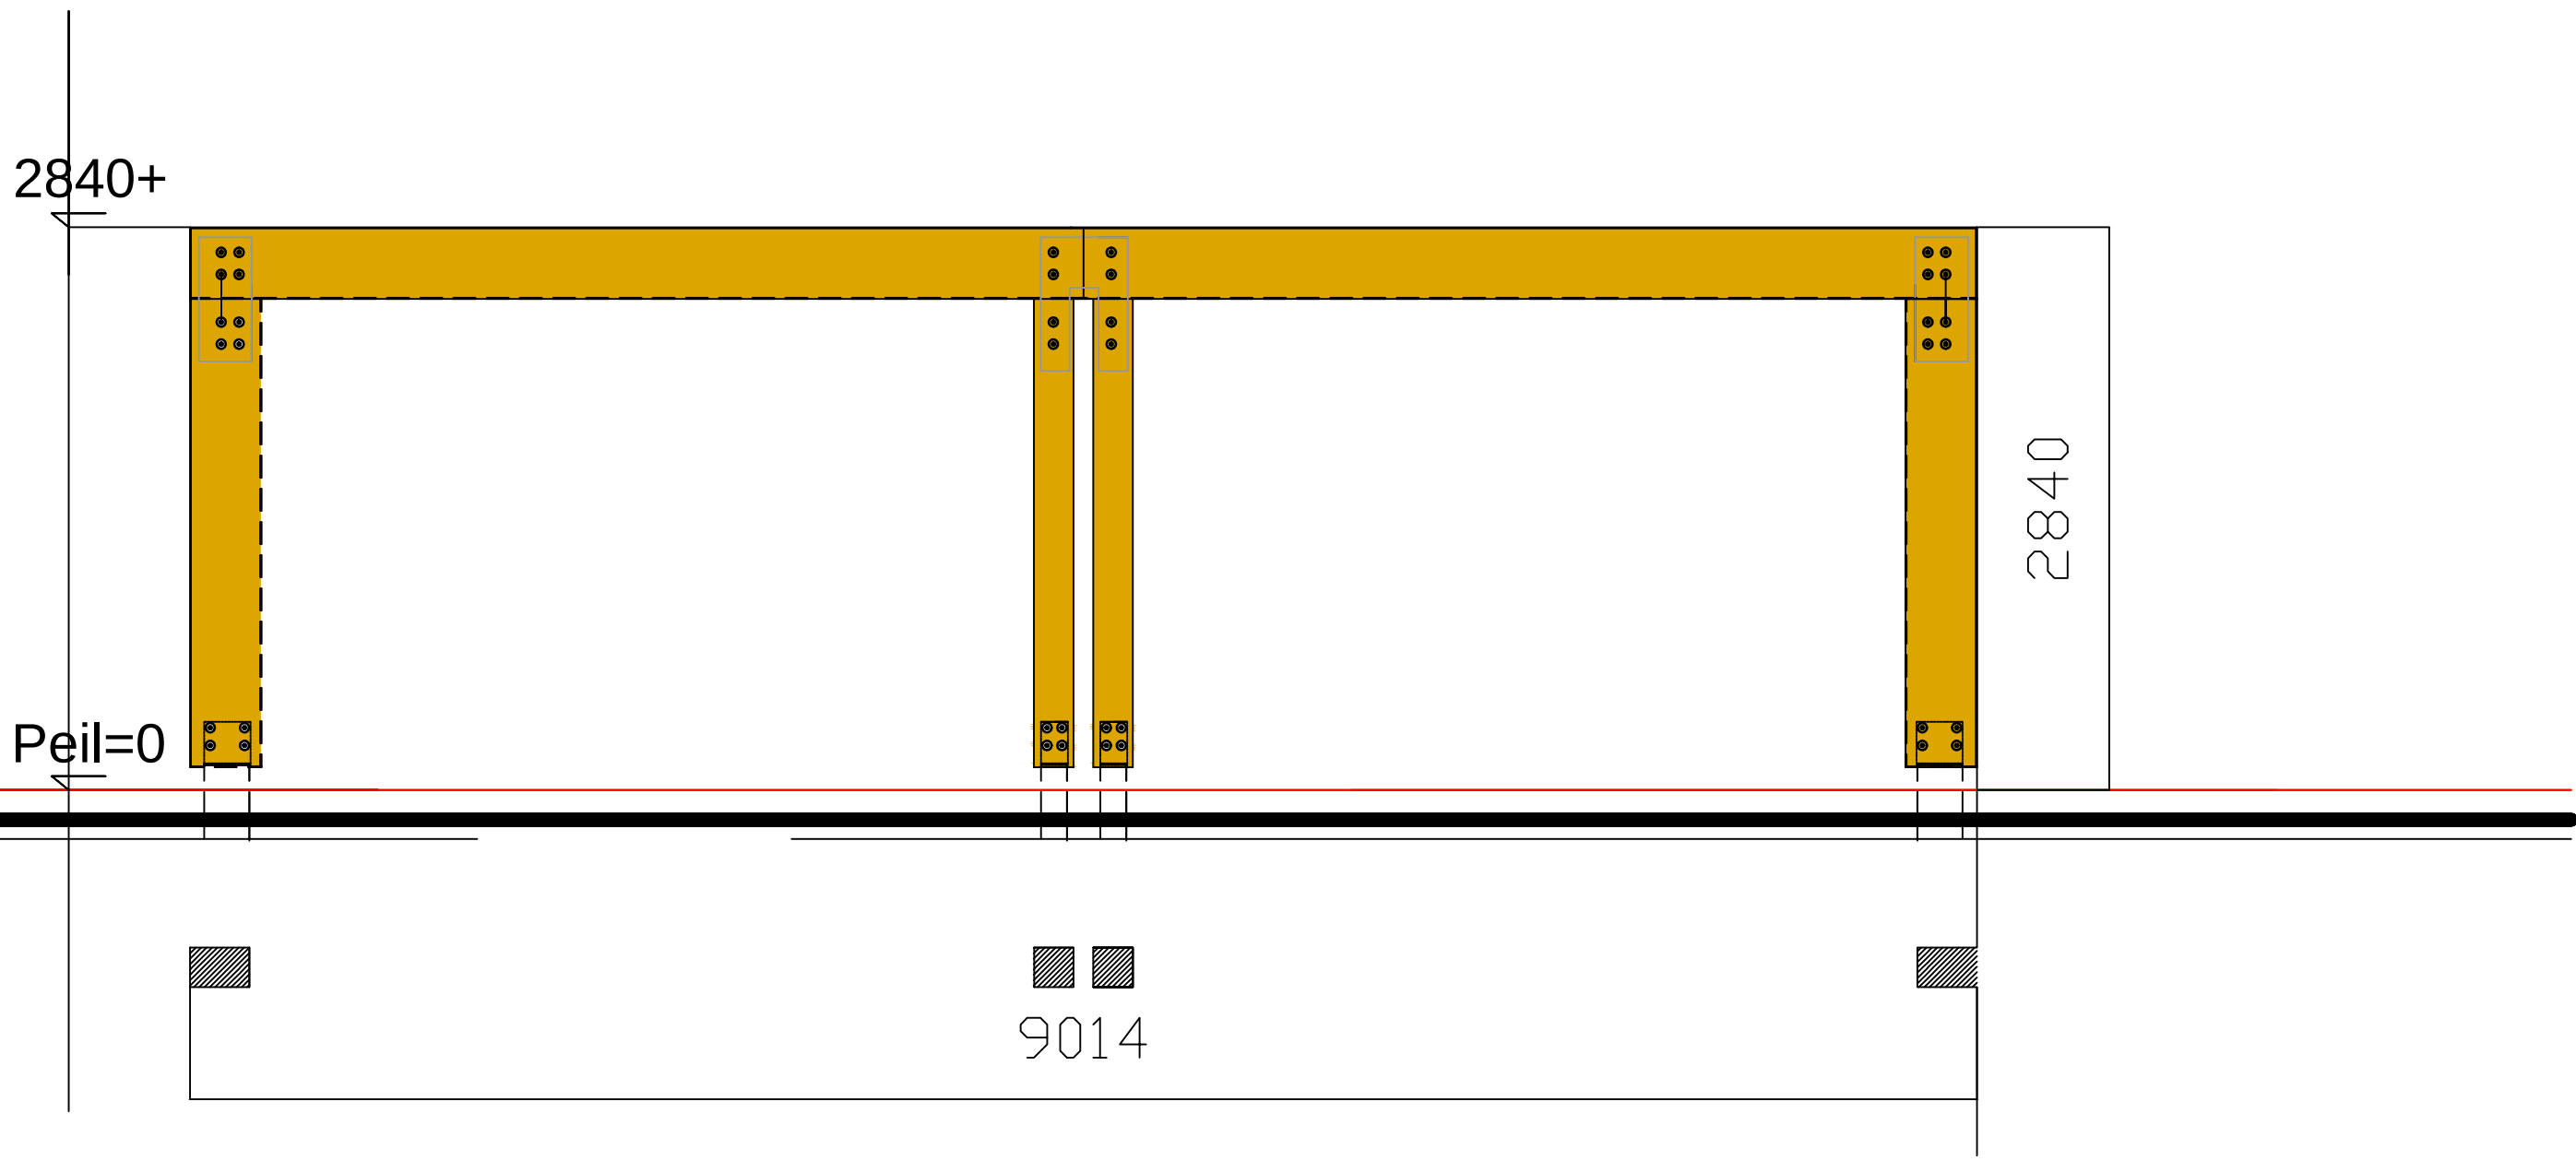

Konstruktie As C-D
2x

opdrachtgever: Fam. Kornegoor-Waenink		
Adres: Elderinkweg 9a Hengelo GLD		
project: Woning+bijgebouw Elderinkweg 9a		
fase: Bestektekening	datum 30-09-2017	Formaat A1
onderwerp: Konstruktie	schaal: -	8 / 9

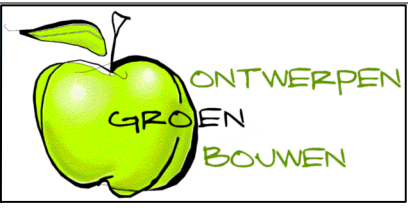

Groen Ontwerpen en Bouwen
T.: 06-45961959
E.: info@groenontwerpenbouwen.nl
www.groenontwerpenbouwen.nl
Kvk: 09175360
Btw nummer: NL 218.11.477.B01
Leveringsvoorwaarden DNR 2005