




Linkergevel bestaand

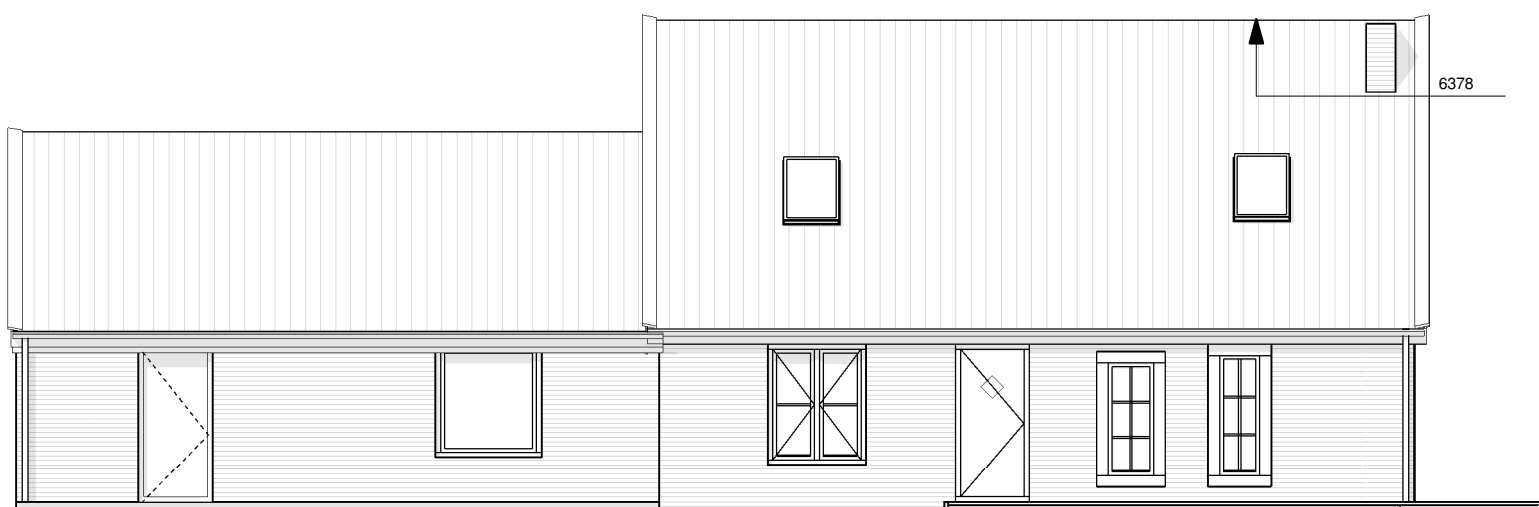

Voorgevel bestaand




Rechtergevel bestaand




Achtergevel bestaand



Linkergevel nieuw

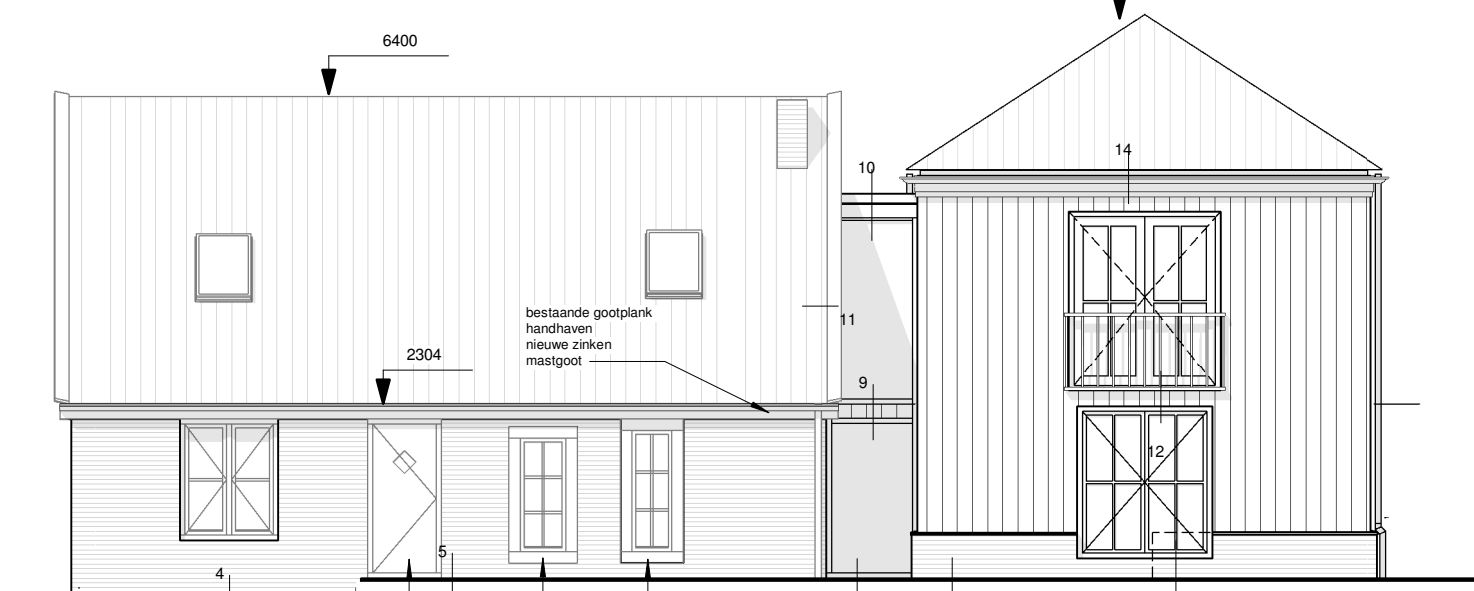


Voorgevel nieuw

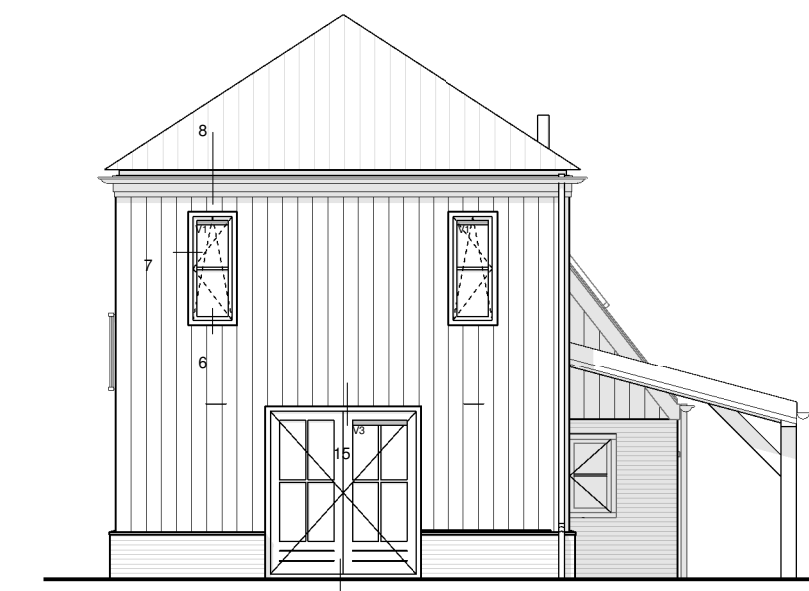


Rechtergevel nieuw




Achtergevel nieuw

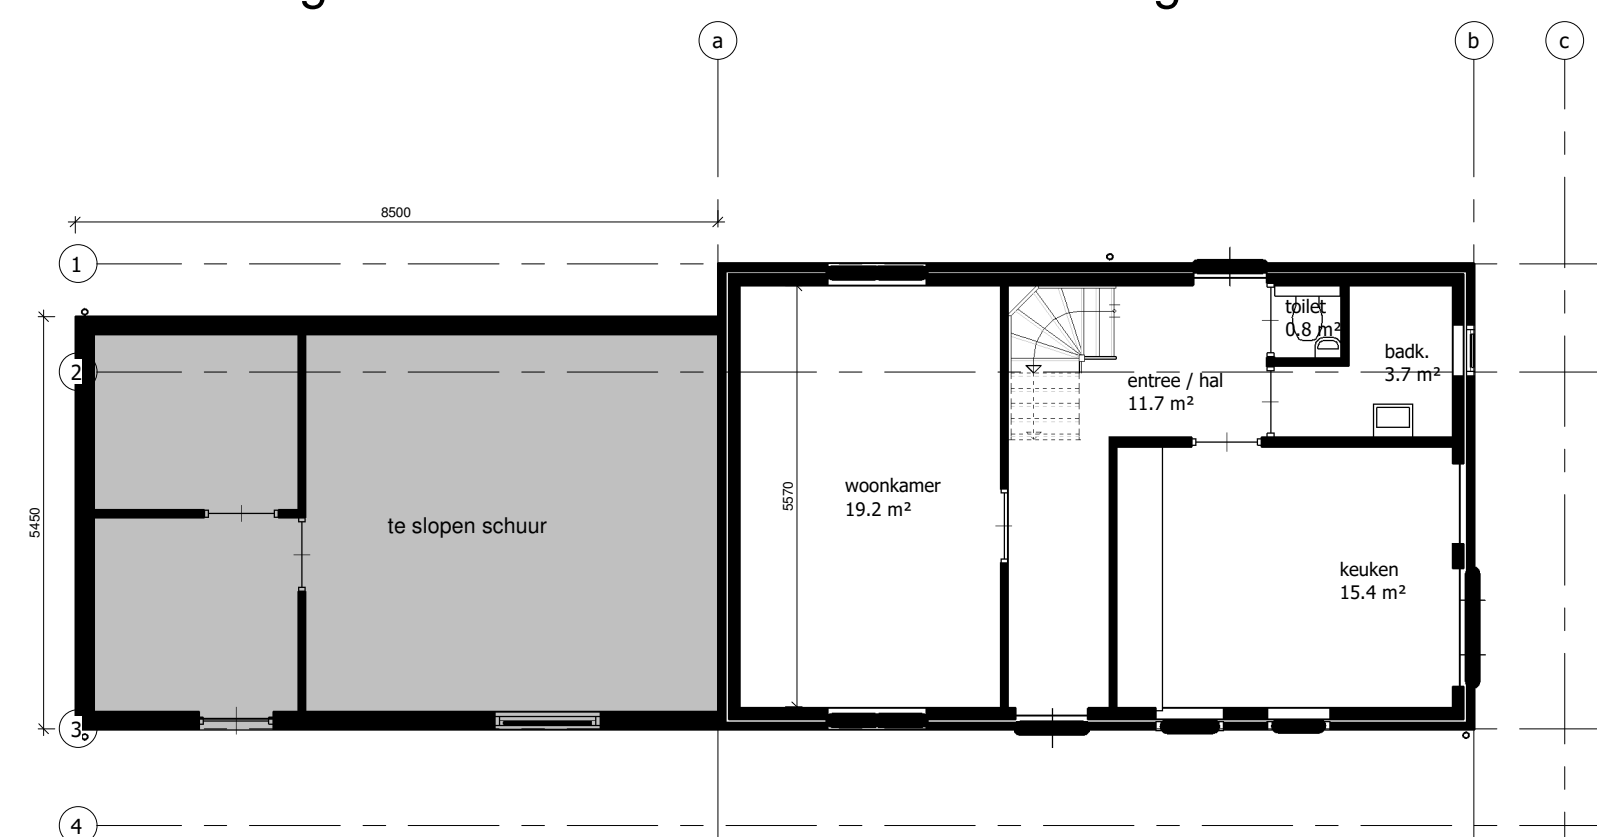


begane grond bestaand

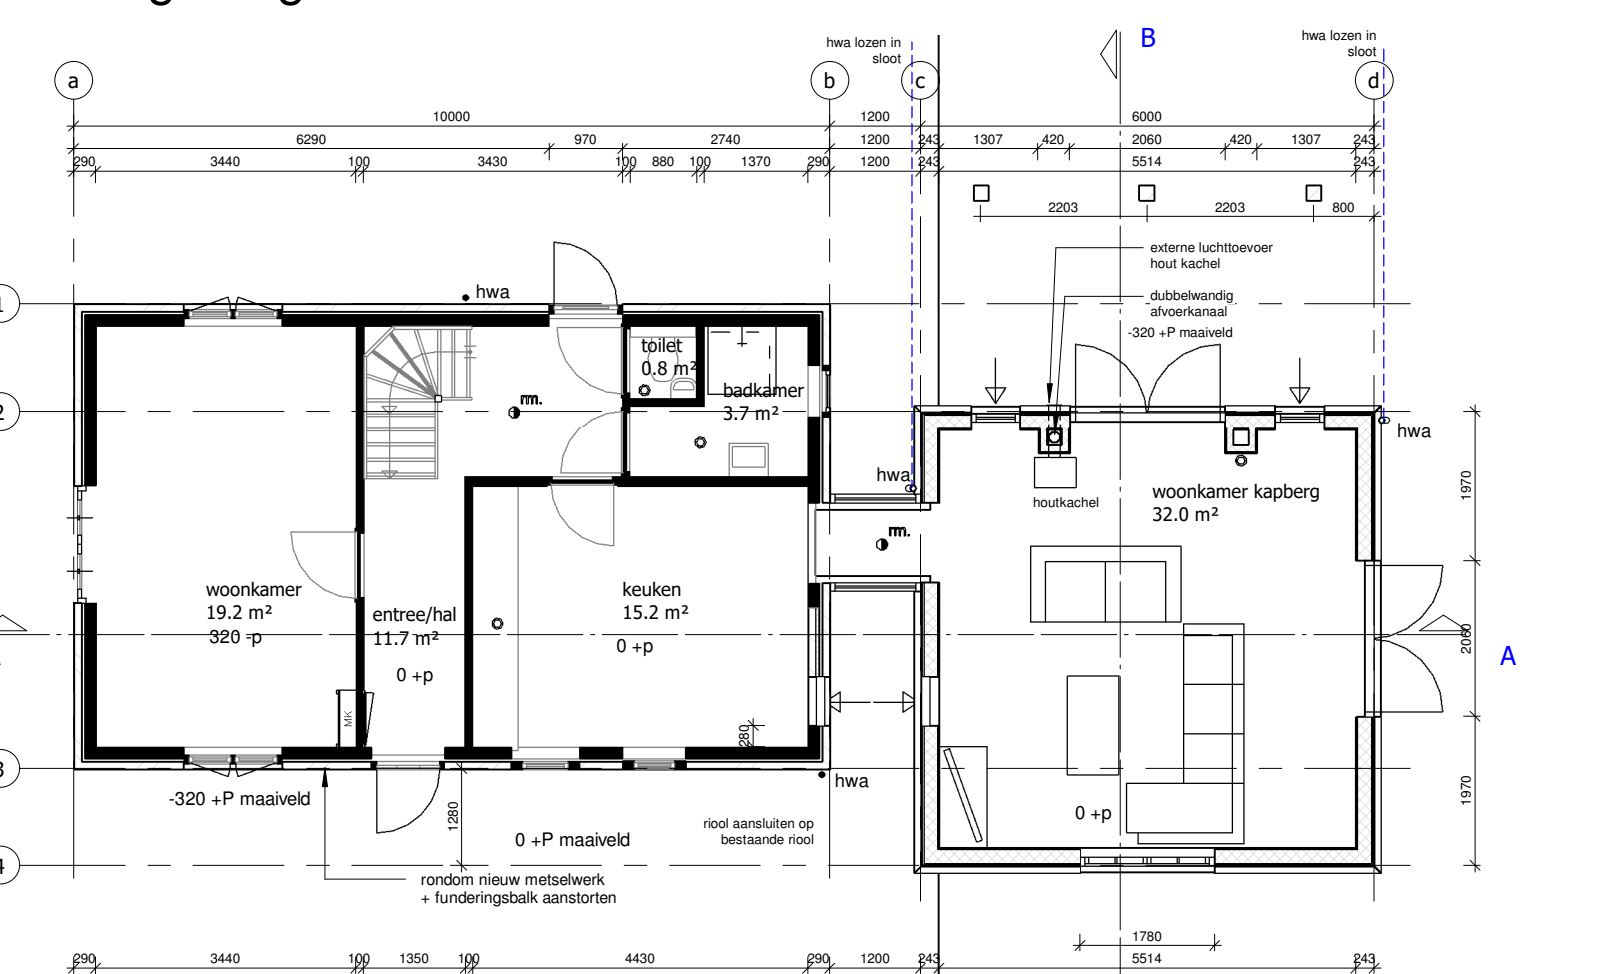


begane grond nieuw

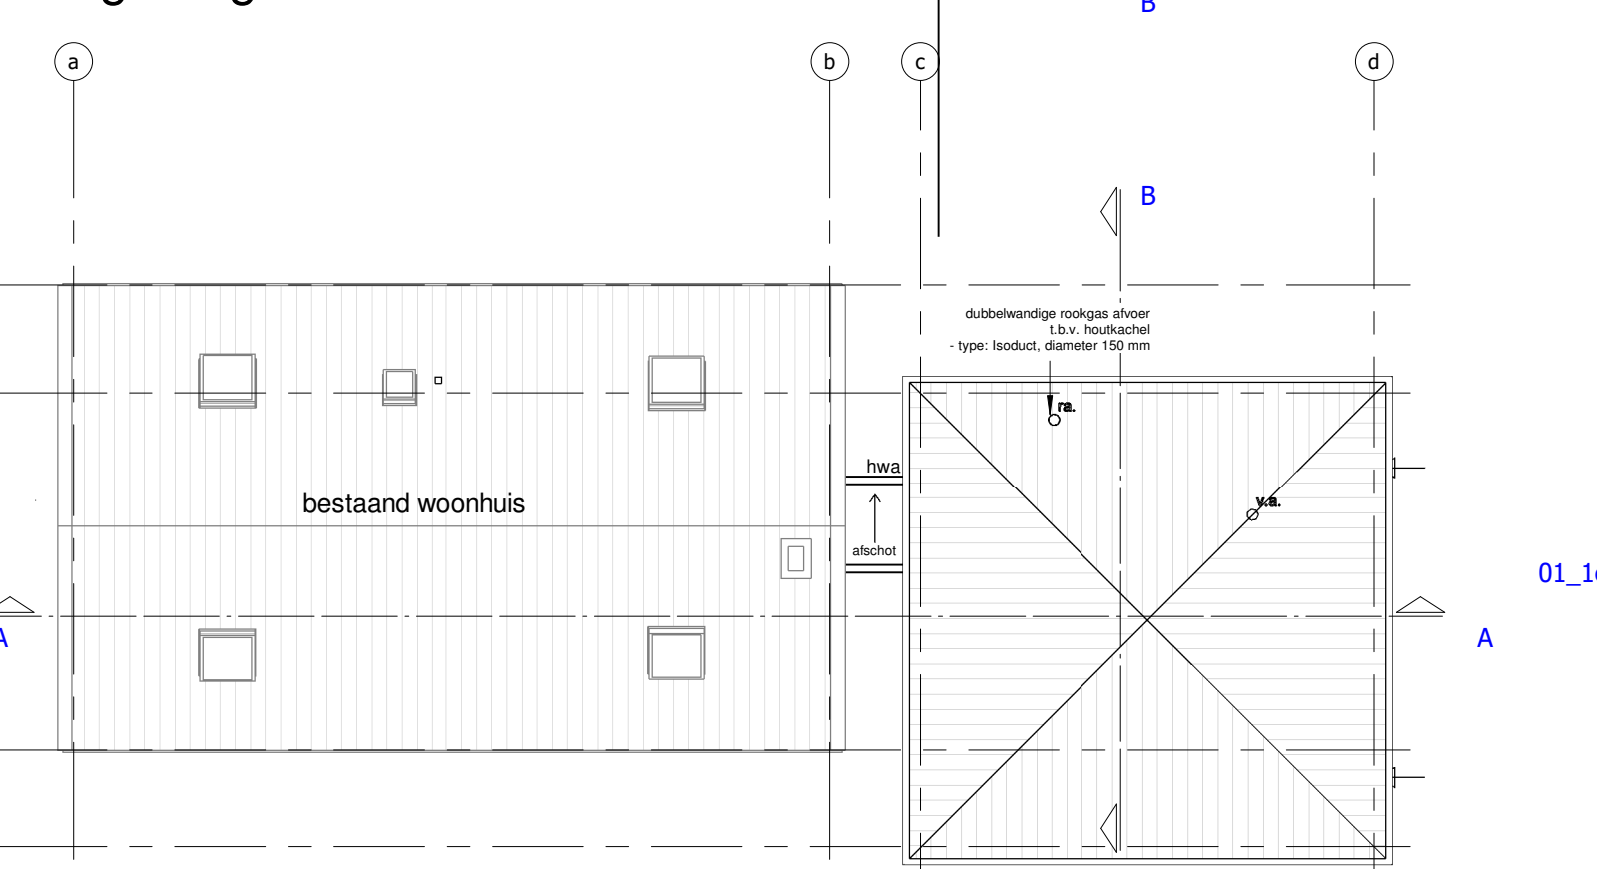

dak aanzicht

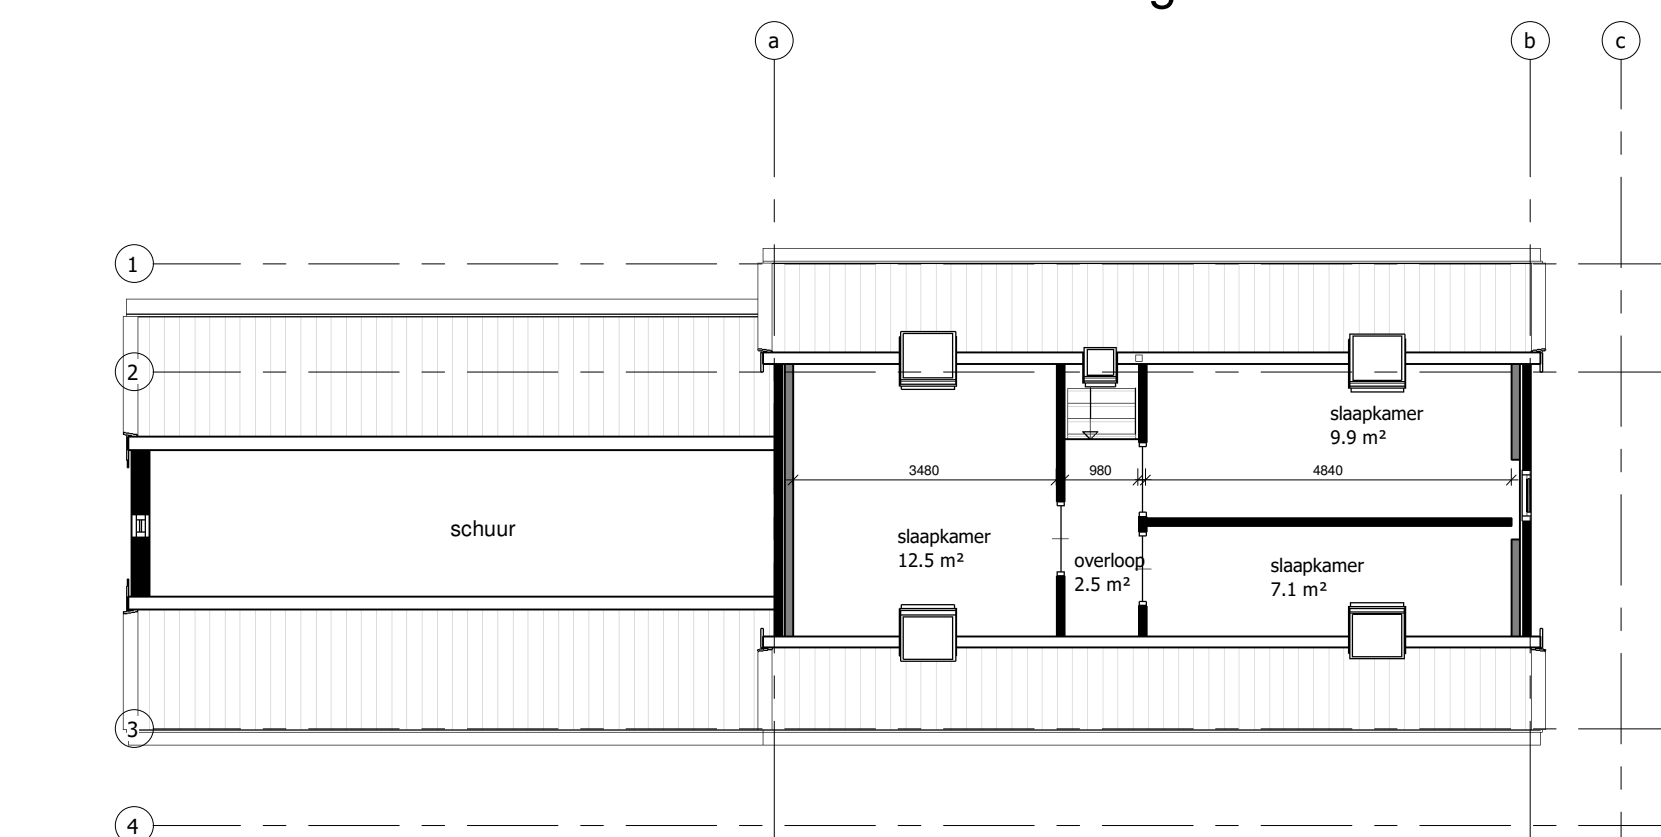


1e verdieping bestaand

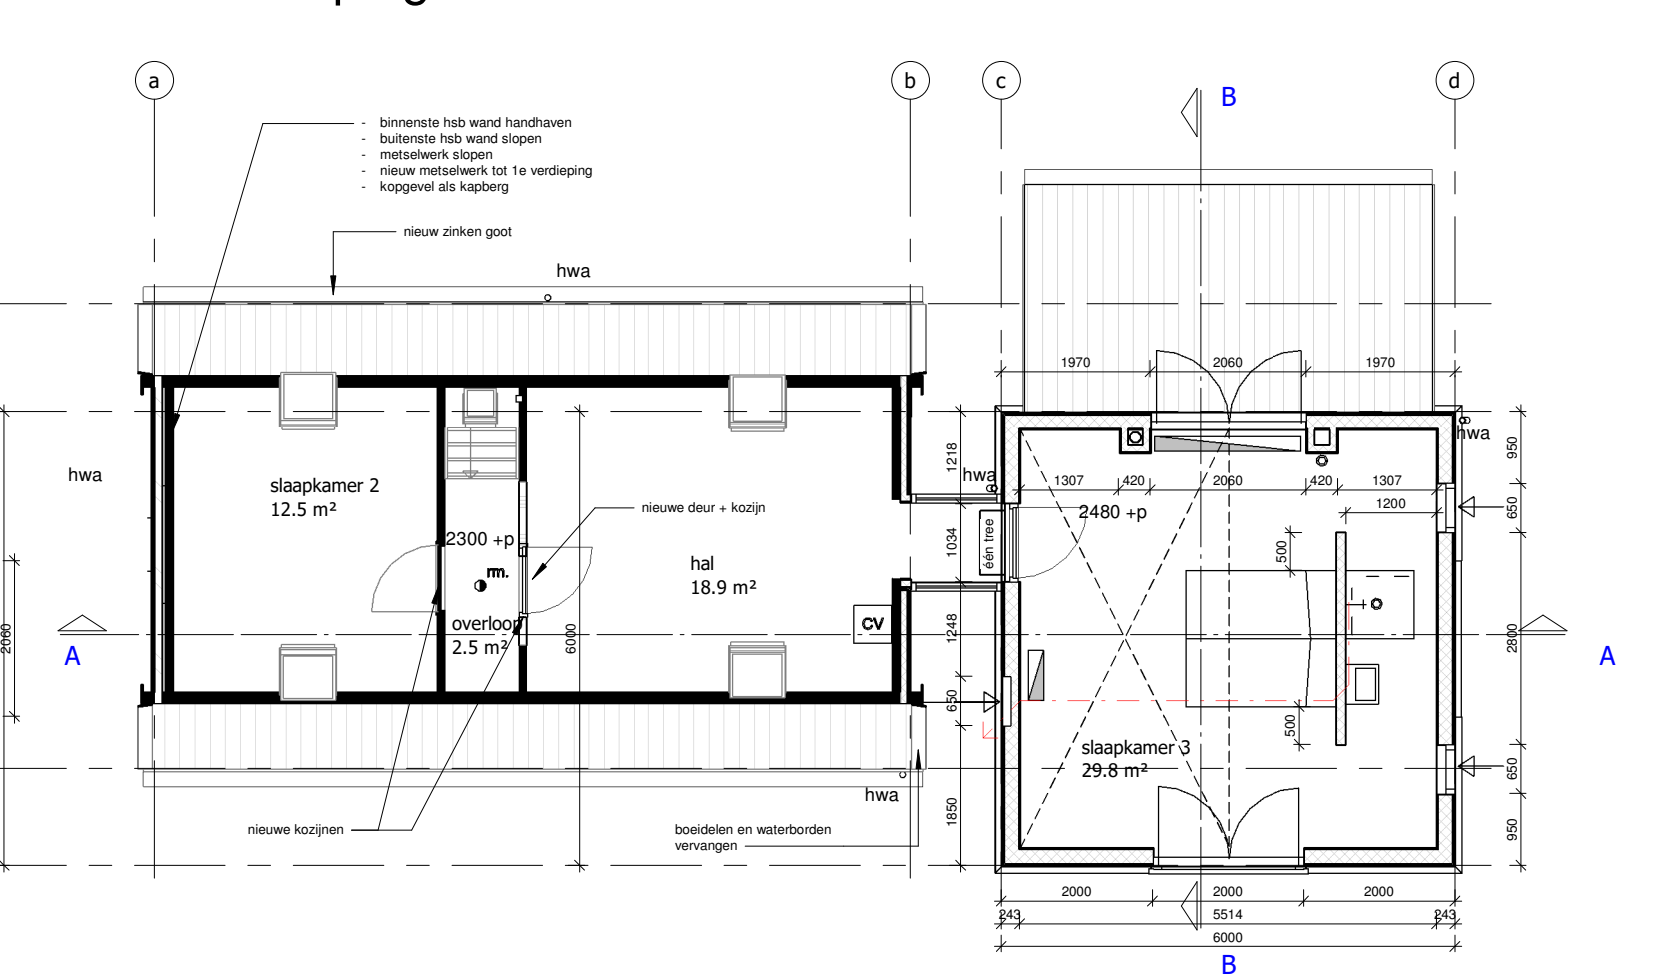


1e verdieping nieuw




doorsnede A

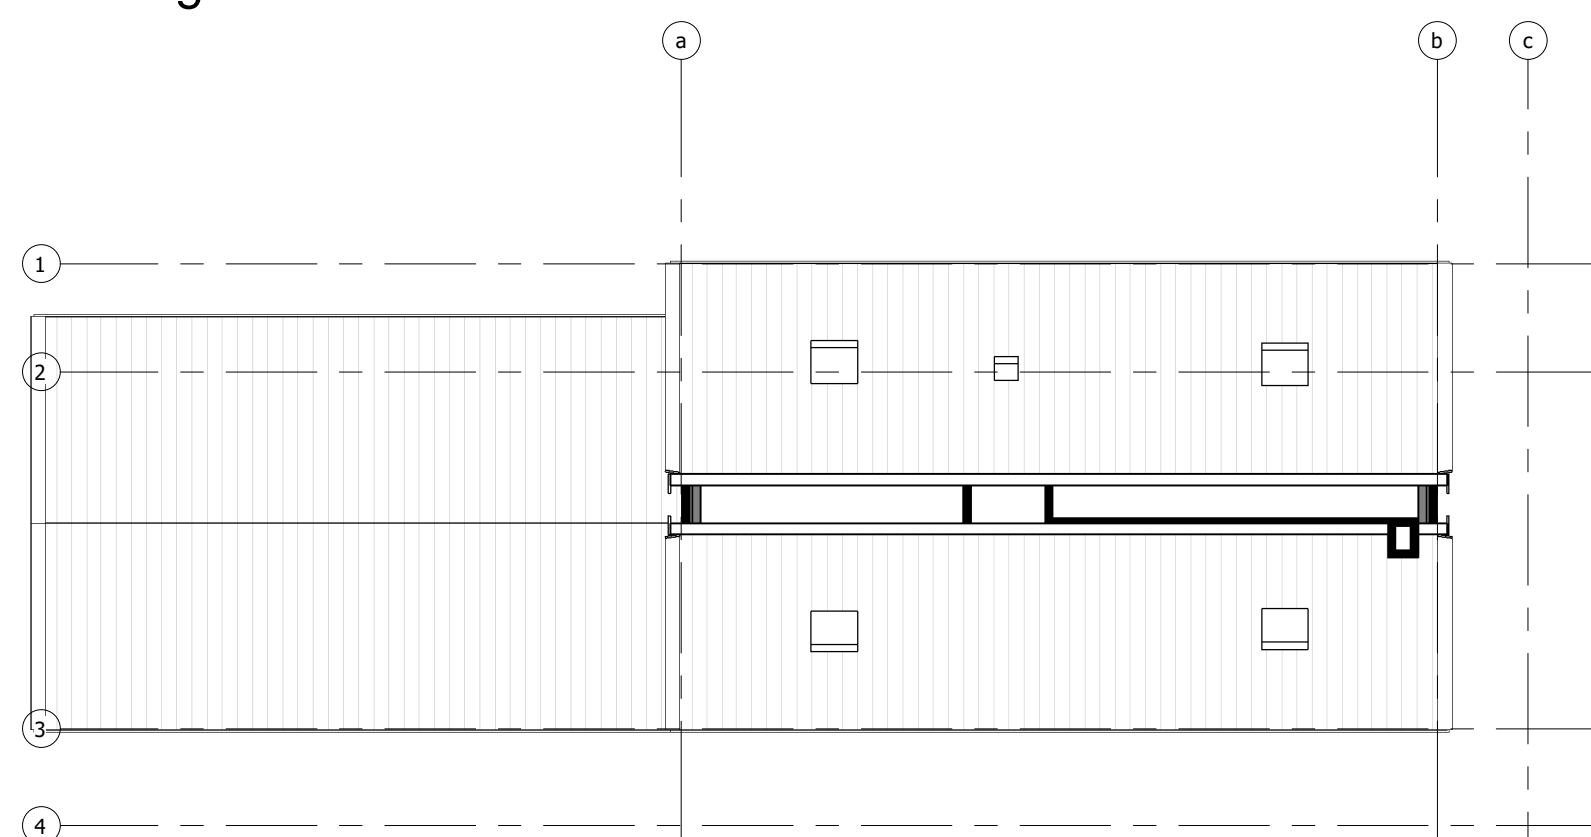

vliering bestaand

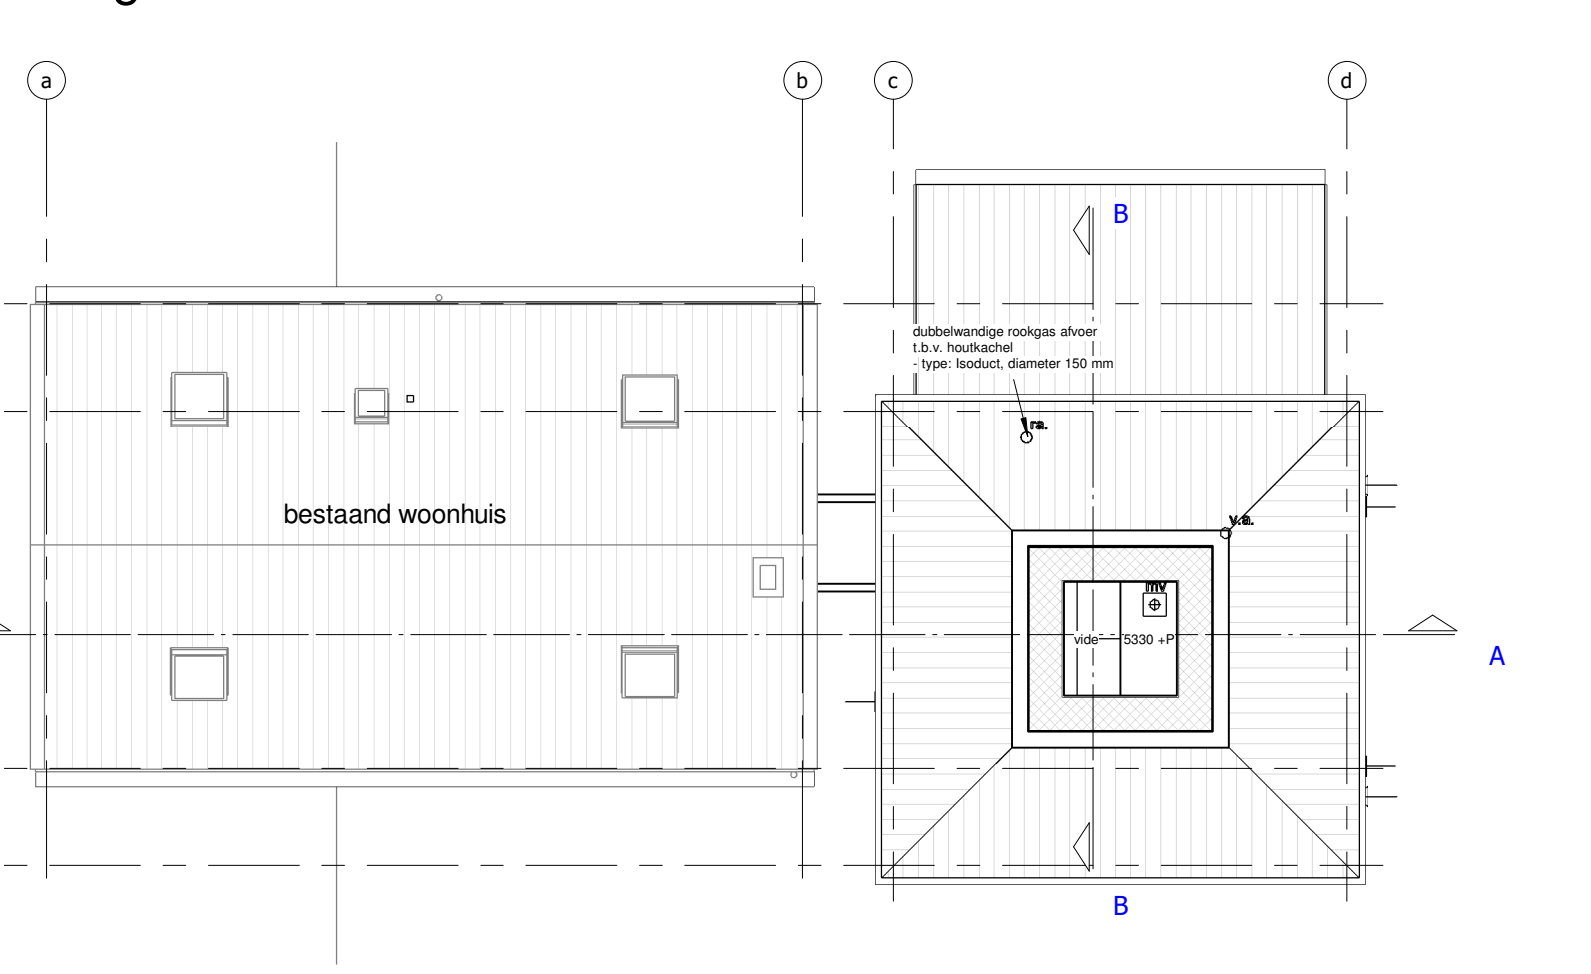

zolder kapberg

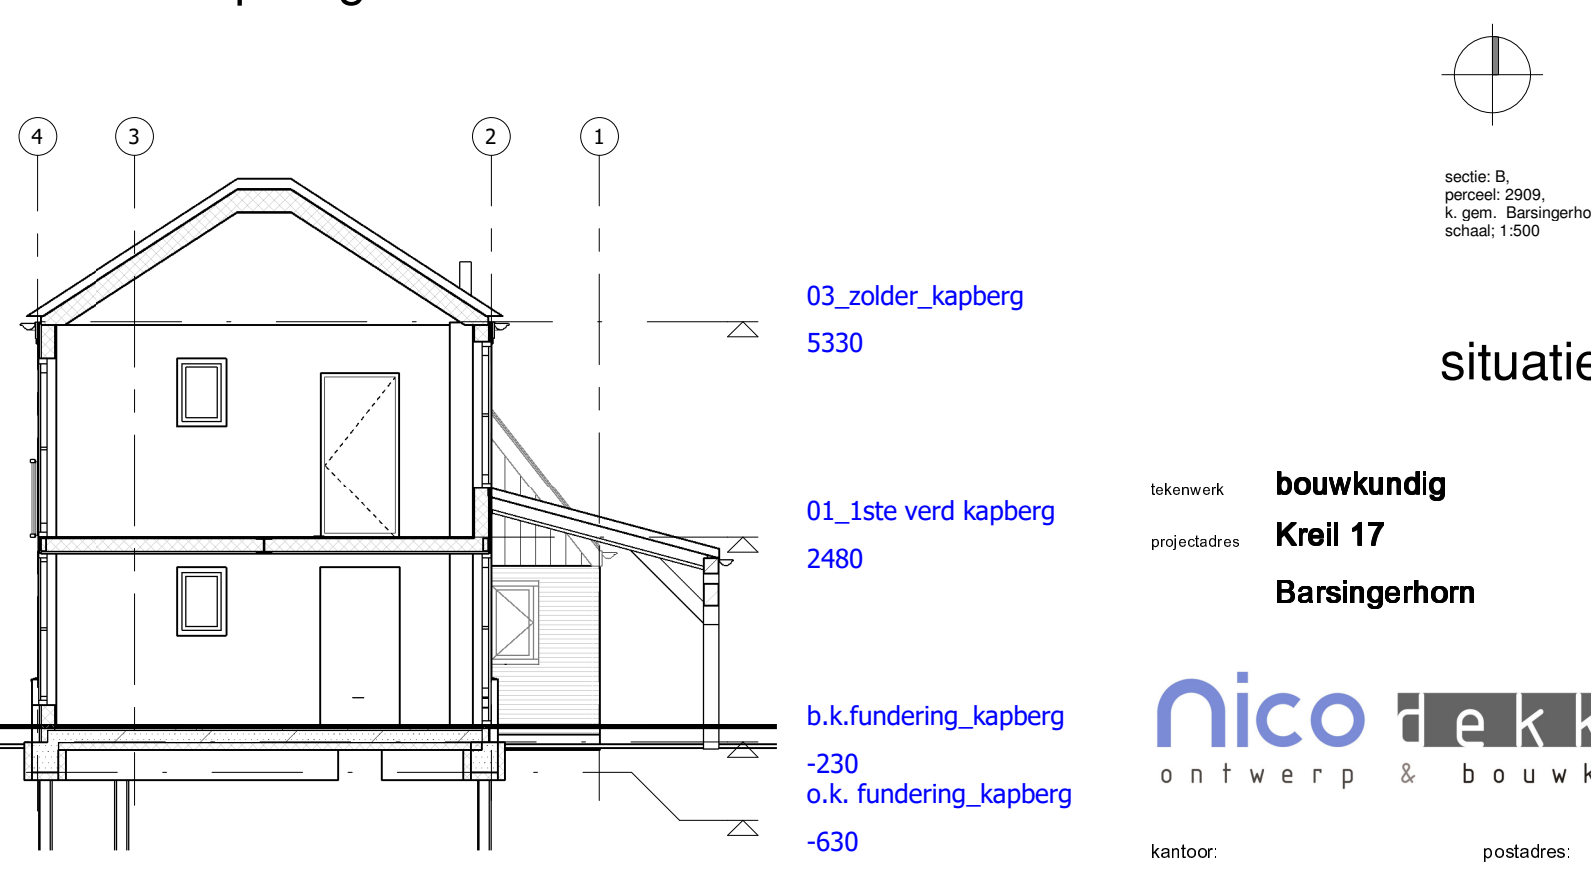

doorsnede B

ONDERDEEL:	MATERIAAL:	KLEUR:
kozijnen:	hout	wit
ramen/deuren:	hout	wit
goten	zink	zink
boeidlelen en waterbordenhout	wit	
muur:	metselwerk	als bestaand
dakafwerking:	hout	zwart Douglas
dakafwerking plat dak:	dakpan	rood
	bitumen	zwart

ARCERING:	OMSCHRIJVING:
////	metselwerk
=====	bestaande wand/vloer
-----	porizo
XXXX	hsb wand, geïsoleerd

Vloer en wandtegellwerk waterdicht.
scheidsconstructie, tot 1,2 m
hoogte een volgens NEN 2778
bepaalde waterspanne die gemiddeld
niet groter is dan 0,01 kg/(m².s1/2) en
op geen enkele plaats groter dan 0,2
kg/(m².s1/2).
Voor de badruimte over een lengte
van ten minste 3 m, tot een hoogte
van 2,1 m
radiator

AFKORTING:	OMSCHRIJVING:
hwa	hemelwaterafvoer Ø80
st.L.	standleiding Ø110
o.l.	ontspanningsleiding Ø70
wm.	opstelplaats wasautomaat
dr.	opstelplaats droger
mk.	meterkast
kr.l.	kruipruimte 500x700mm.
v.	ventilatie-rooster in gevel
v.a.	ventilatie-luchtafvoer
r.a.	rookgasafvoer
	rookmelder aangesloten op het lichtnet en onderling gekoppeld conform NEN 2555
	centrale verwarmingsunit (Combiketel)
	mechanische ventilatie unit
	afzuigventiel; mechanische afzuiging

LUCHTVERVERSING, conform art. 3.29 van het bouwbesluit:	lichttoevoer:	Type rooster:
v1 =	5,28 dm³/s	- DuoSmart 60
v2 =	6,55 dm³/s	- DuoSmart 60
v3 =	9,18 dm³/s	- DuoSmart 60

INSTALLATIE:
aansluitpunten gas-, elektra- en waterleidingen en,
aansluitpunten drinkwater- en warmtevoorzieningen,
voldoen aan:


- Elektra, NEN 1010,
- Gas, NEN 1078,
- Water, NEN 1006,

INBRAAKWERENDHEID, conform alfd. 2.15 van het bouwbesluit
Deuren, ramen, kozijnen en daarmee gelijk te stellen constructieonderdelen
in een scheidingsconstructie van een niet-gemeenschappelijke ruimte, die
bereikbaar zijn volgens de NEN 5087 voor inbraak, hebben een volgens
NEN 5096 bepaalde inbraakwerendheid welke voldoet aan ten minste
veerstandsclass 2.

BESCHERMING TEGEN RATTEN EN MUIZEN
De uitwendige scheidingsconstructie heeft geen openingen breder
dan 0,01m, met uitzondering van een afsluitbare opening/uitmondung van
een ventilatie-rookgasafvoorziening en de
ont-beluchtingsafvoorziening van een vwa of hwa.
De uitwendige scheidingsconstructie heeft een scherm vanaf het maaiveld
gemeten, diepte van ten minste 0,6m. Dit scherm heeft geen openingen breder
dan 0,01m.

BEREIKBAARHEID EN TOEGANKELIJKHEID
breedte dagmaat binnendeurkozijnen min 0,85m,
hoogte dagmaat binnendeurkozijnen min 2,3m,
hoogteverschil bij de toegang van de woning, tussen de bovenkant van de
afgewerkte vloer en het aansluitende terrein, is niet groter dan 0,02m

GELUIDWERING TUSSEN RUIMTEN
Het volgens NEN 5077 bepaalde karakteristieke lucht-geluidniveauverschil voor
de geluidsoverdracht van een verblijfsruimte naar een andere verblijfsruimte
is niet kleiner dan 32 dB.
Het volgens NEN 5077 bepaalde gewogen contact-geluidniveau voor de
geluidsoverdracht van een verblijfsruimte naar een andere verblijfsruimte is
niet groter dan 78 dB.
Verblijfsruimten die met elkaar in open verbinding staan, of indien de ene
verblijfsruimte vanuit de andere rechtstreeks bereikbaar is door een deuropening
voldoen niet aan bovenstaande eisen.

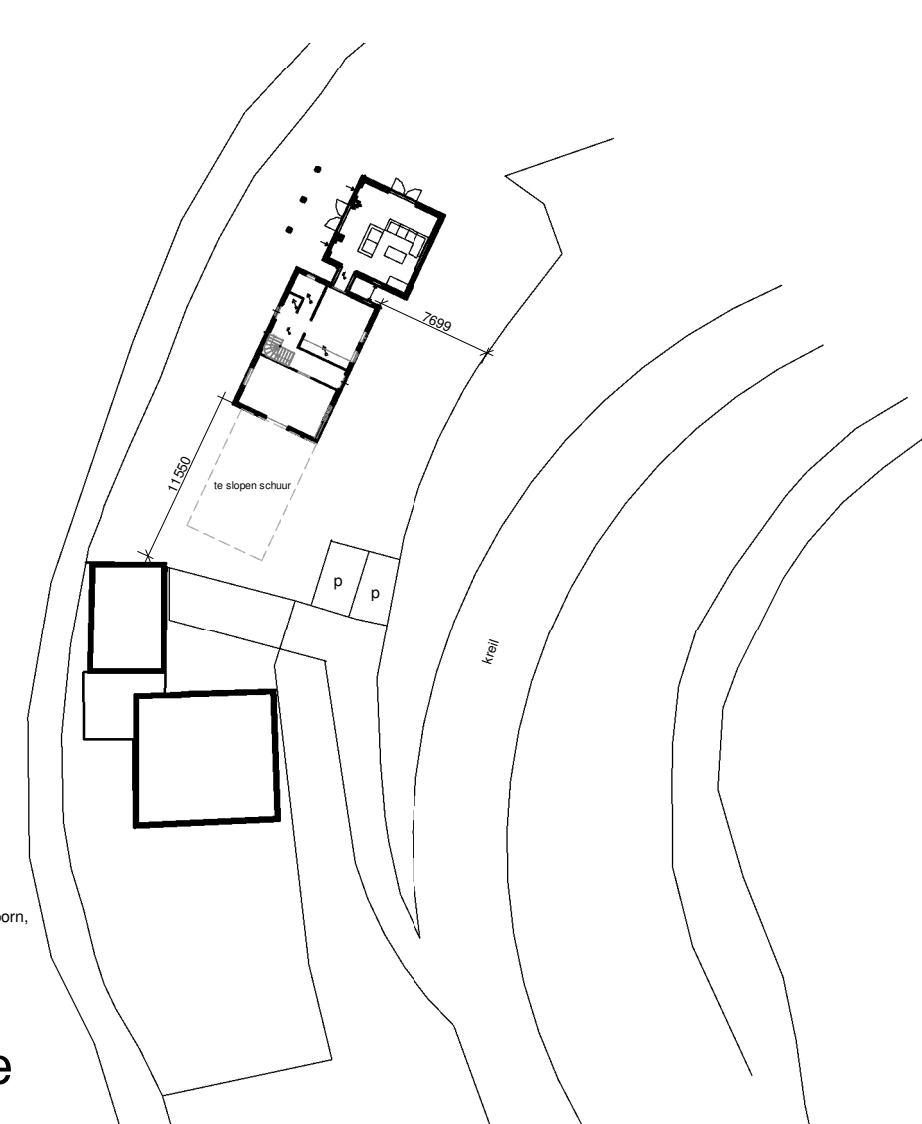

situatie

bouwkundig
Kreil 17
Barsingerhom

nico dekker
ontwerp & bouwkunde

kantoor:
Dorpstraat 231a
1733 AK Nieuwe Niedorp
06 5202 1898
info@nicodekker.com
postadres:
Dokter de Boerstraat 8
1733 VK Nieuwe Niedorp
www.nicodekker.com

project
fase
opdrachtgever
verbouw woning
definitief ontwerp
fam. Boerstra

getekend
formaat
schaal
datum
w
A1
1:100
01-02-2016

projectnr
blad
150-62
DO-06