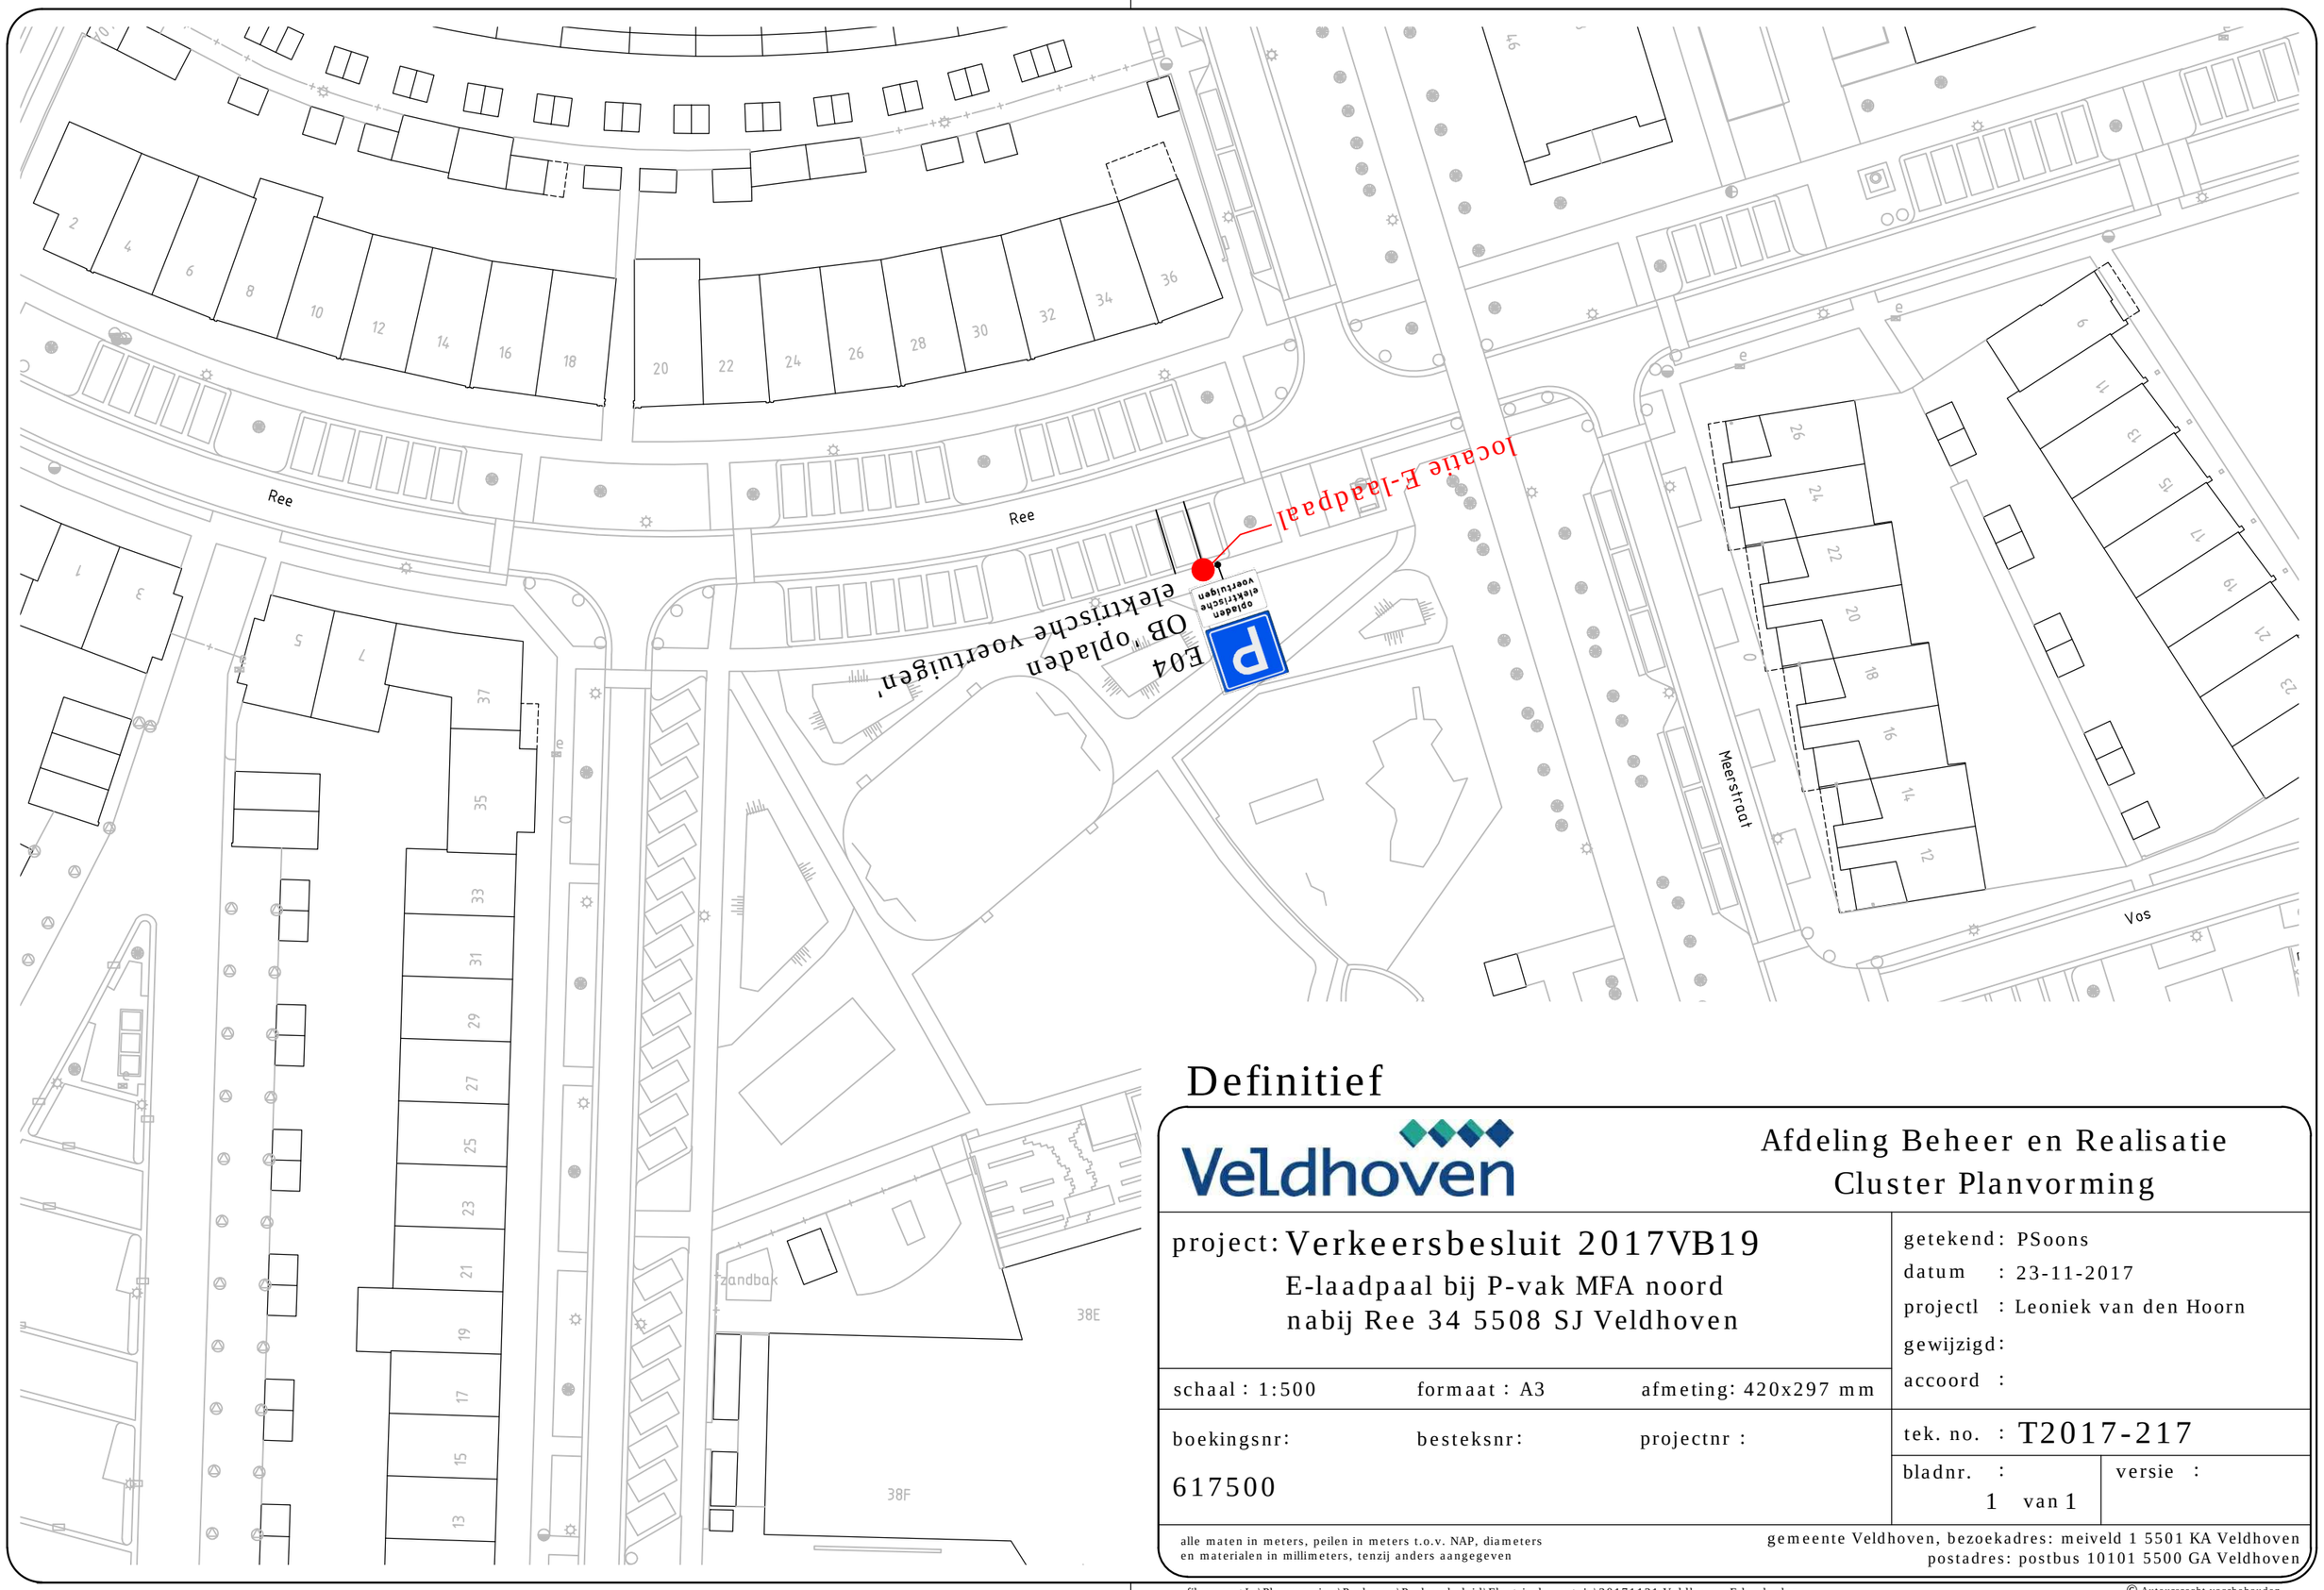

Definitief

Veldhoven

Afdeling Beheer en Realisatie
Cluster Planvorming

project: Verkeersbesluit 2017VB19 E-laadpaal bij P-vak MFA noord nabij Ree 34 5508 SJ Veldhoven	getekend: PSoons datum : 23-11-2017 projectl : Leoniek van den Hoorn gewijzigd: accoord :
schaal : 1:500 formaat : A3 afmeting: 420x297 mm	
boekingsnr: 617500 besteksnr: projectnr :	tek. no. : T2017-217 bladnr. : 1 van 1 versie :

alle maten in meters, peilen in meters t.o.v. NAP, diameters
en materialen in millimeters, tenzij anders aangegeven

gemeente Veldhoven, bezoekadres: meiveld 1 5501 KA Veldhoven
postadres: postbus 10101 5500 GA Veldhoven

filenaam: L:\Planvorming\Parkeren\Parkeerbeleid\Electrische auto's\20171121 Veldhoven E laadpalen

© Auteursrecht voorbehouden