


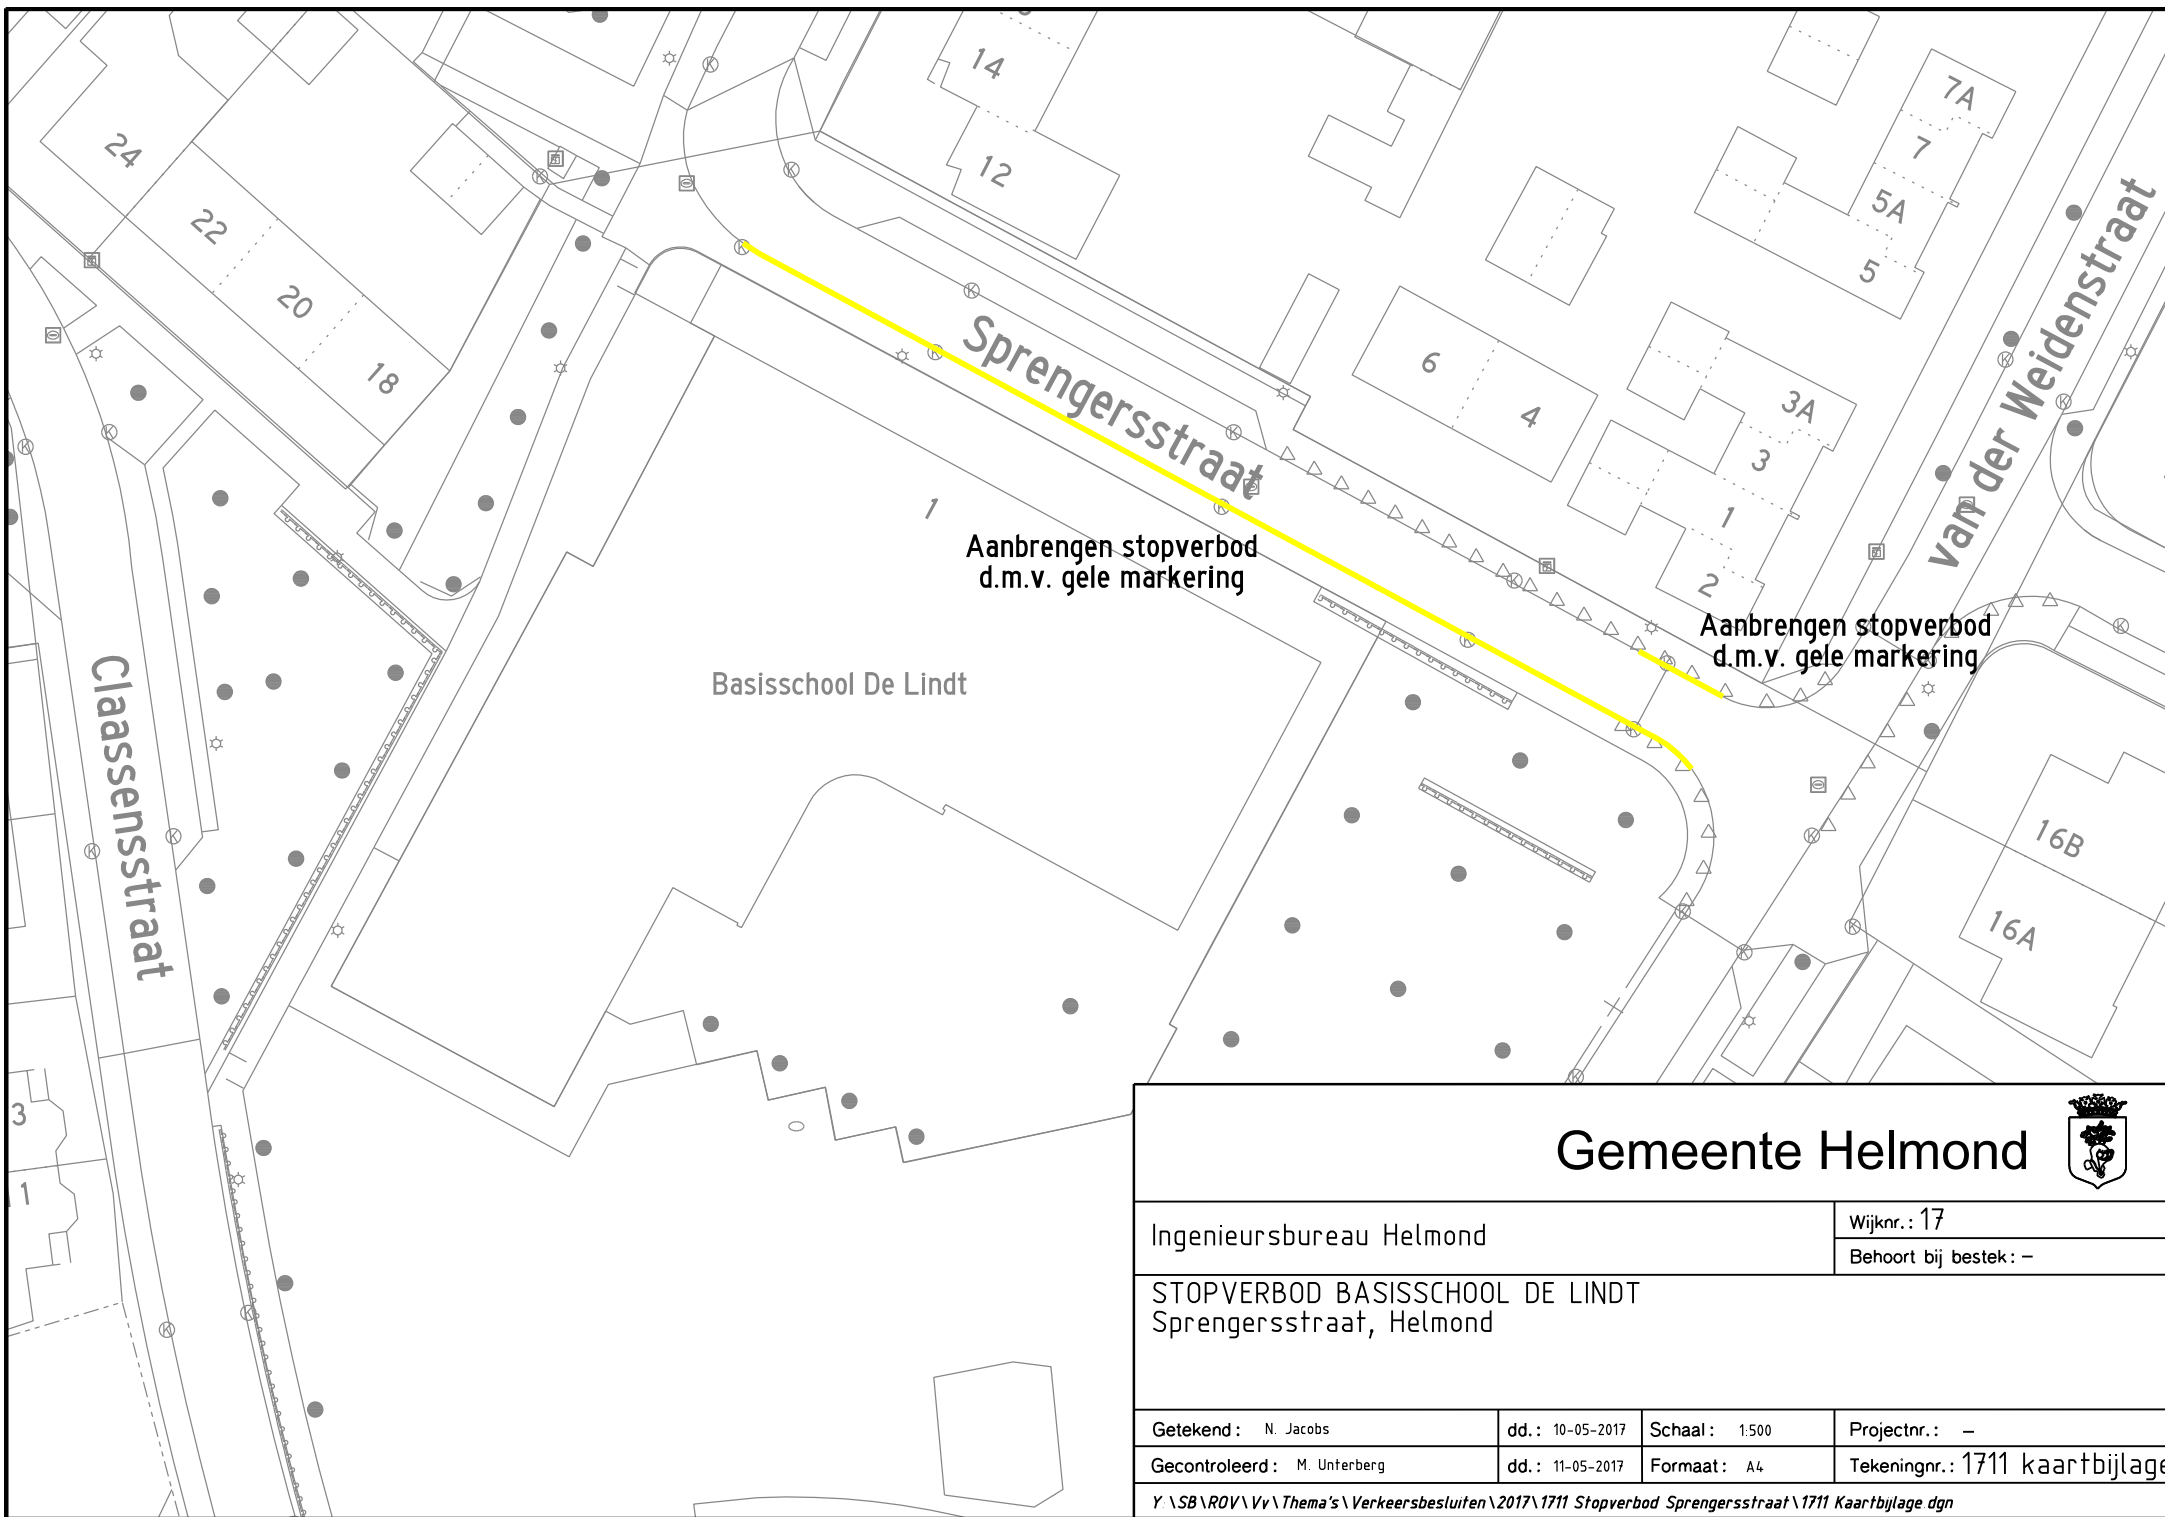

Ingenieursbureau Helmond		Wijknr.: 17	
		Behoort bij bestek: –	
STOPVERBOD BASISSCHOOL DE LINDT Sprengersstraat, Helmond			
Getekend: N. Jacobs	dd.: 10-05-2017	Schaal: 1:500	Projectnr.: –
Gecontroleerd: M. Unterberg	dd.: 11-05-2017	Formaat: A4	Tekeningnr.: 1711 kaartbijlage
Y:\SB\ROV\Vv\Thema's\Verkeersbesluiten\2017\1711 Stopverbod Sprengersstraat\1711 Kaartbijlage dgn			