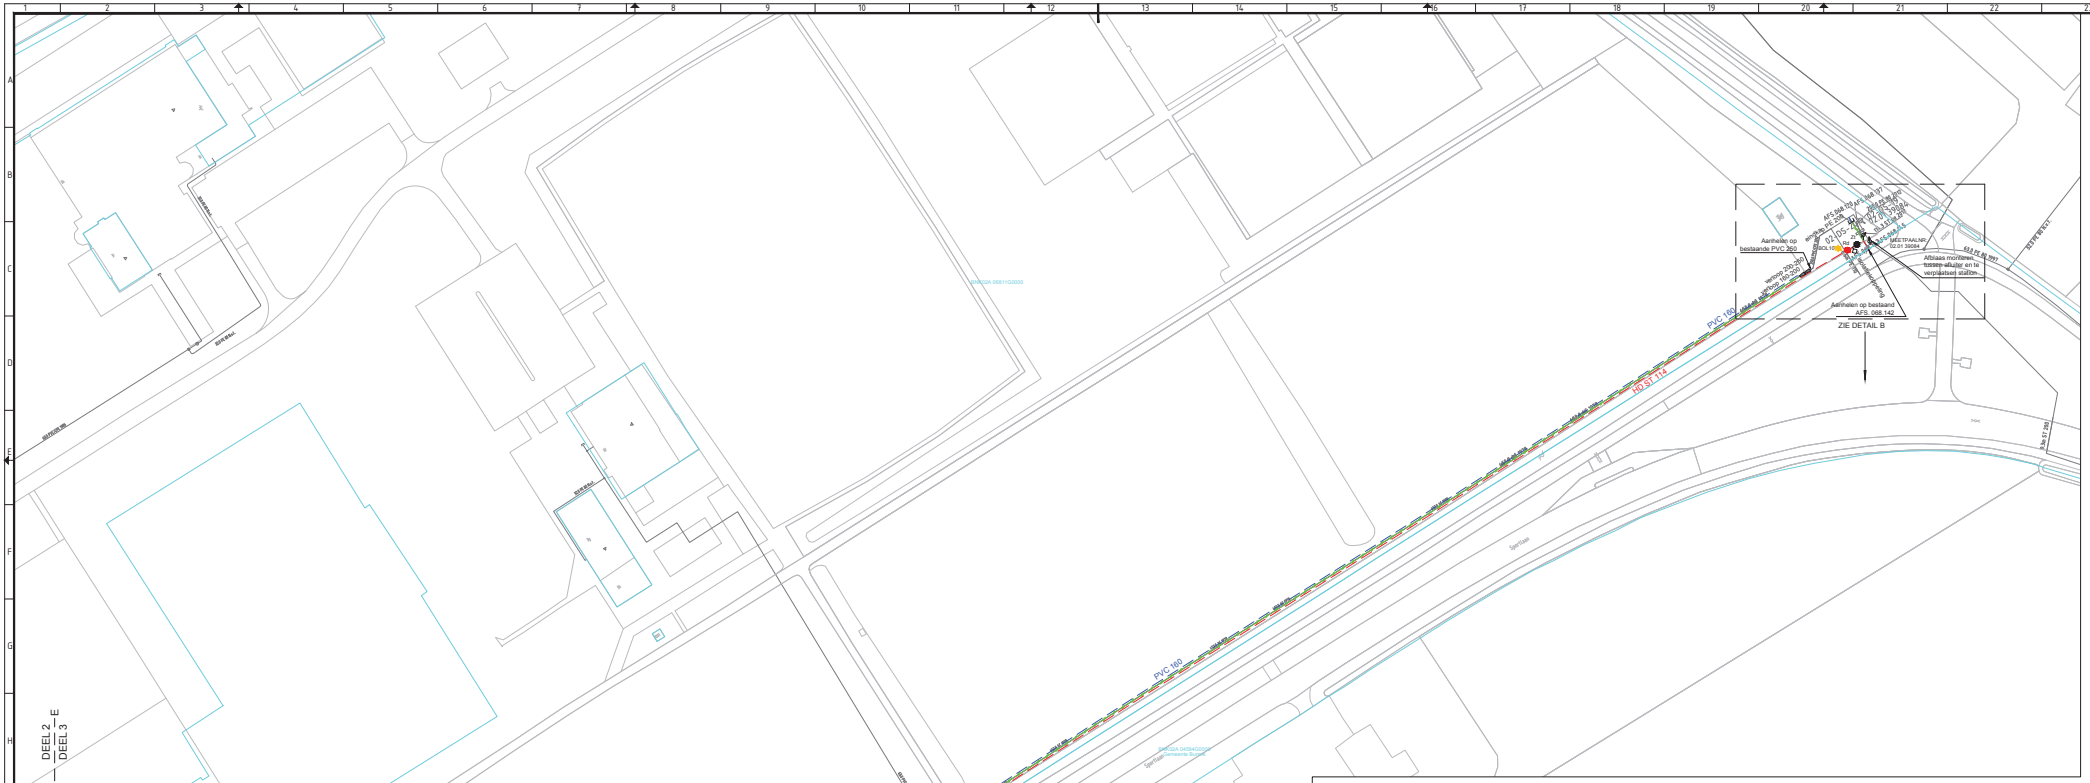

DETAIL B

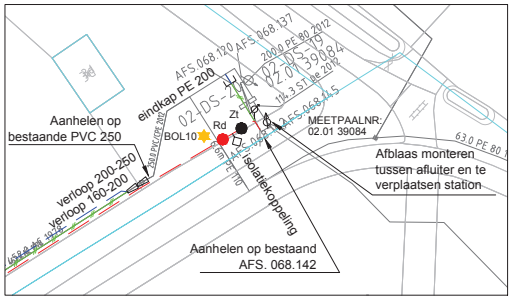

DETAIL A

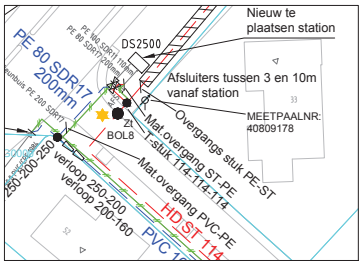

BLADINDELING

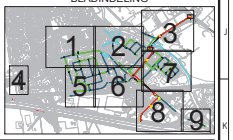

LEGENDA

- Bestaande gasleiding
- Te verwijderen gasleiding
- Buiten bedrijf te stellen gasleiding
- Nieuw te leggen LD gasleiding
- Nieuw te leggen HD gasleiding
- Kadastergrenzen
- Te leggen mantelbuis
- Multi joint
- Materiaal overgang
- T-Stuk
- Verloop
- Afsluiter
- Eindkap
- Isolatiekoppeling
- MEETPAALNR: Meetpaal KB
- Afblaas
- Stoppeling
- BOLNR: Locatie grondweerstand
- Gn Ge Ze Wit Rd Bl: Meetdraadkleuren

* Vervangen van brosse leidingen (Gietijzer, AC etc.) voor de aangegeven diameters tevens circa 969 PGA's vervangen
* Tijdens het werk alle aansluitleidingen inspecteren en indien er meerdere/andere aansluitingen/leidingen niet aan de criteria (zie FO) voldoen deze ook vervangen

GEREED VOOR UITVOERING

DATUM	PARAAF UITVOERING
Dynniq	

STEDIN NET
WIM VAN HATTEM
Operationeel Netcoördinator
wim.vanhattem@stedin.net
tel.: 088 8963172
mob: 06 20072227

GEWIJZIGD		
F		
E		
D		
C		
B	19-10-2017	Hartelbuis Tiehuislaan toegevoegd en situatie bij Sportlaan 34 aangepast
A	25-09-2017	Projectnummer gewijzigd, KB aansluitingen toegevoegd, detail A toegevoegd

STEDIN

Stationsweg en omgeving Gemeente Bunnik Bros sanering Gas Stedin	Werktekening GAS Lagedruk en Hogedruk Projectnummer Dynniq 172400191	SCHAAL : 1:500 GETEKEND : 30-08-17 Dankovic FORMAAT : A0 BLAD 3 VAN 7 PROJECTNUMMER: 50100963 TEKENING NR. Deel 3

Stedin B.V.
Bunnik
Gereed voor uitvoering
Datum: 23 okt 2017
Naam: A.Knoop
Handtekening:

dynniq energieke mobiliteit
Veldbaan 14-16
3439 LE Nieuwegein
Postbus 725 3600
AS Achtmaal
T 0293 261 32 32
STEDIN