



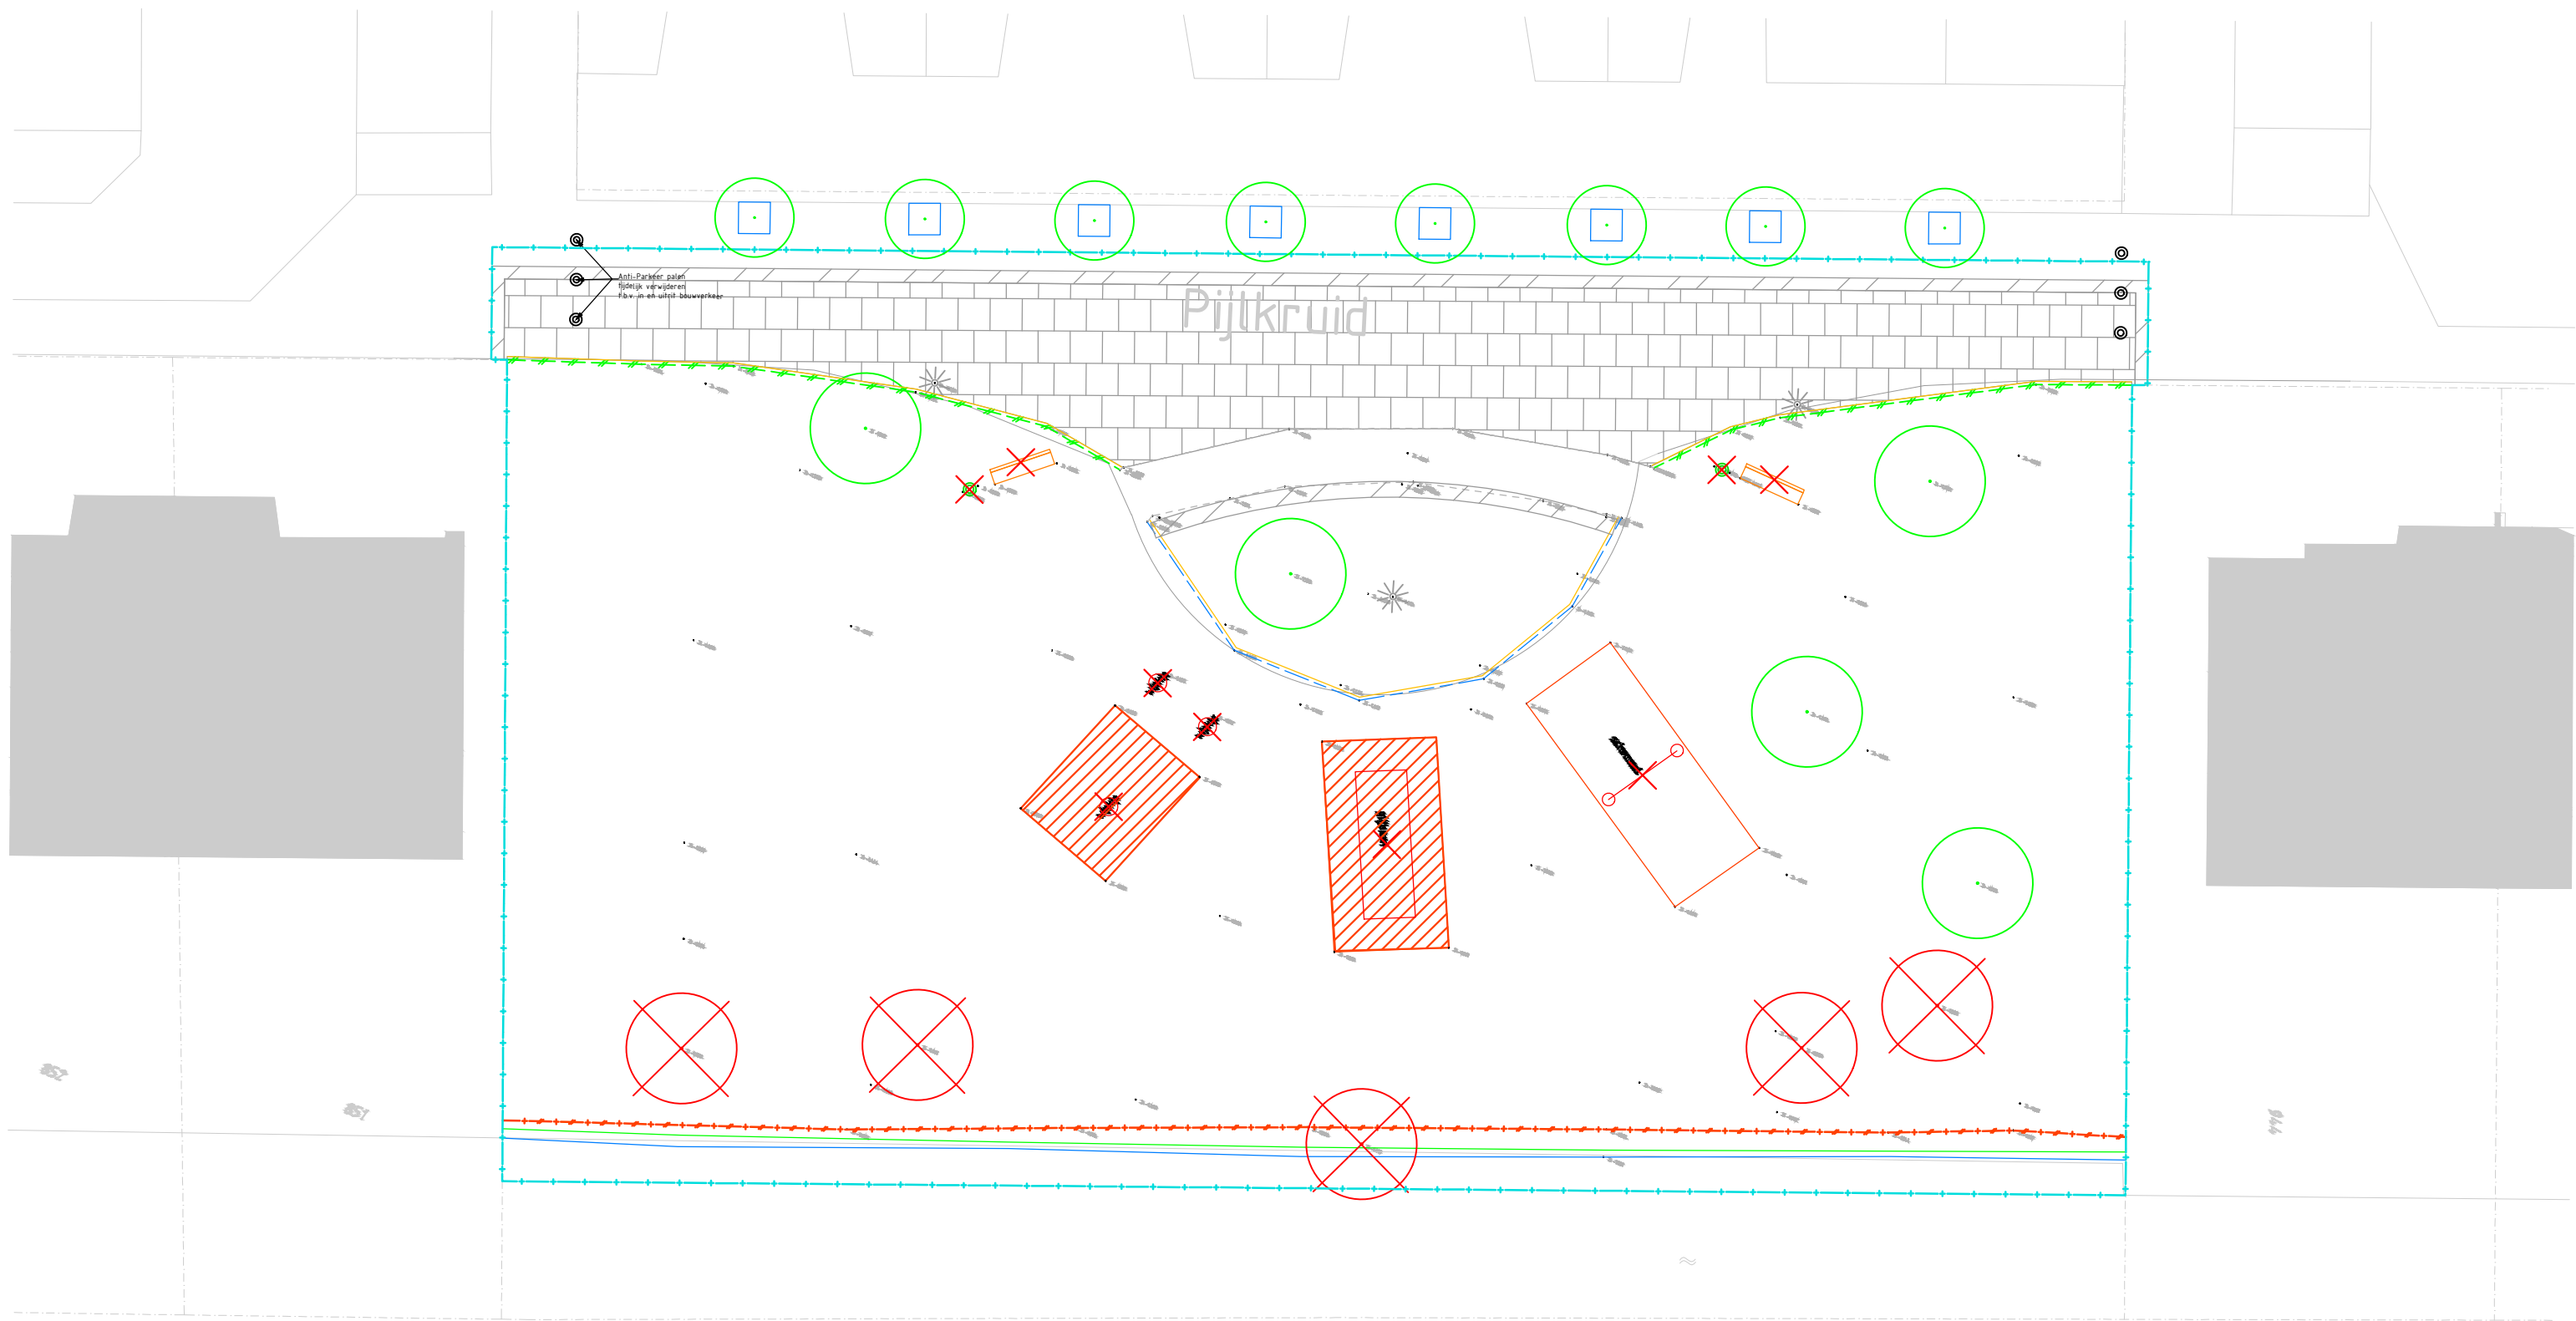

Speelplaats 2: Pijlkruid

LEGENDA BESTAANDE SITUATIE:

- Opnemen Bestaand Schelpenpad
- Opnemen Bestaande Verharding
- Herstraten Bestaande Verharding
- Bestaande insteek watergang
- Opnemen Hekwerk
- Opnemen Gazonband 100x200
- Verwijderen Bestaande Haag
- Opnemen Bankje
- Opnemen Afvalbak
- Opnemen Speeltoestel
- Werkgrens
- Bestaande boom
- Herplanten boom
- Te kappen boom
- Bestaande ondergrond (rubber)
- Verwijderen ondergrond (rubber)
- Bestaande lichtmast
- Bestaande hoogtemaat

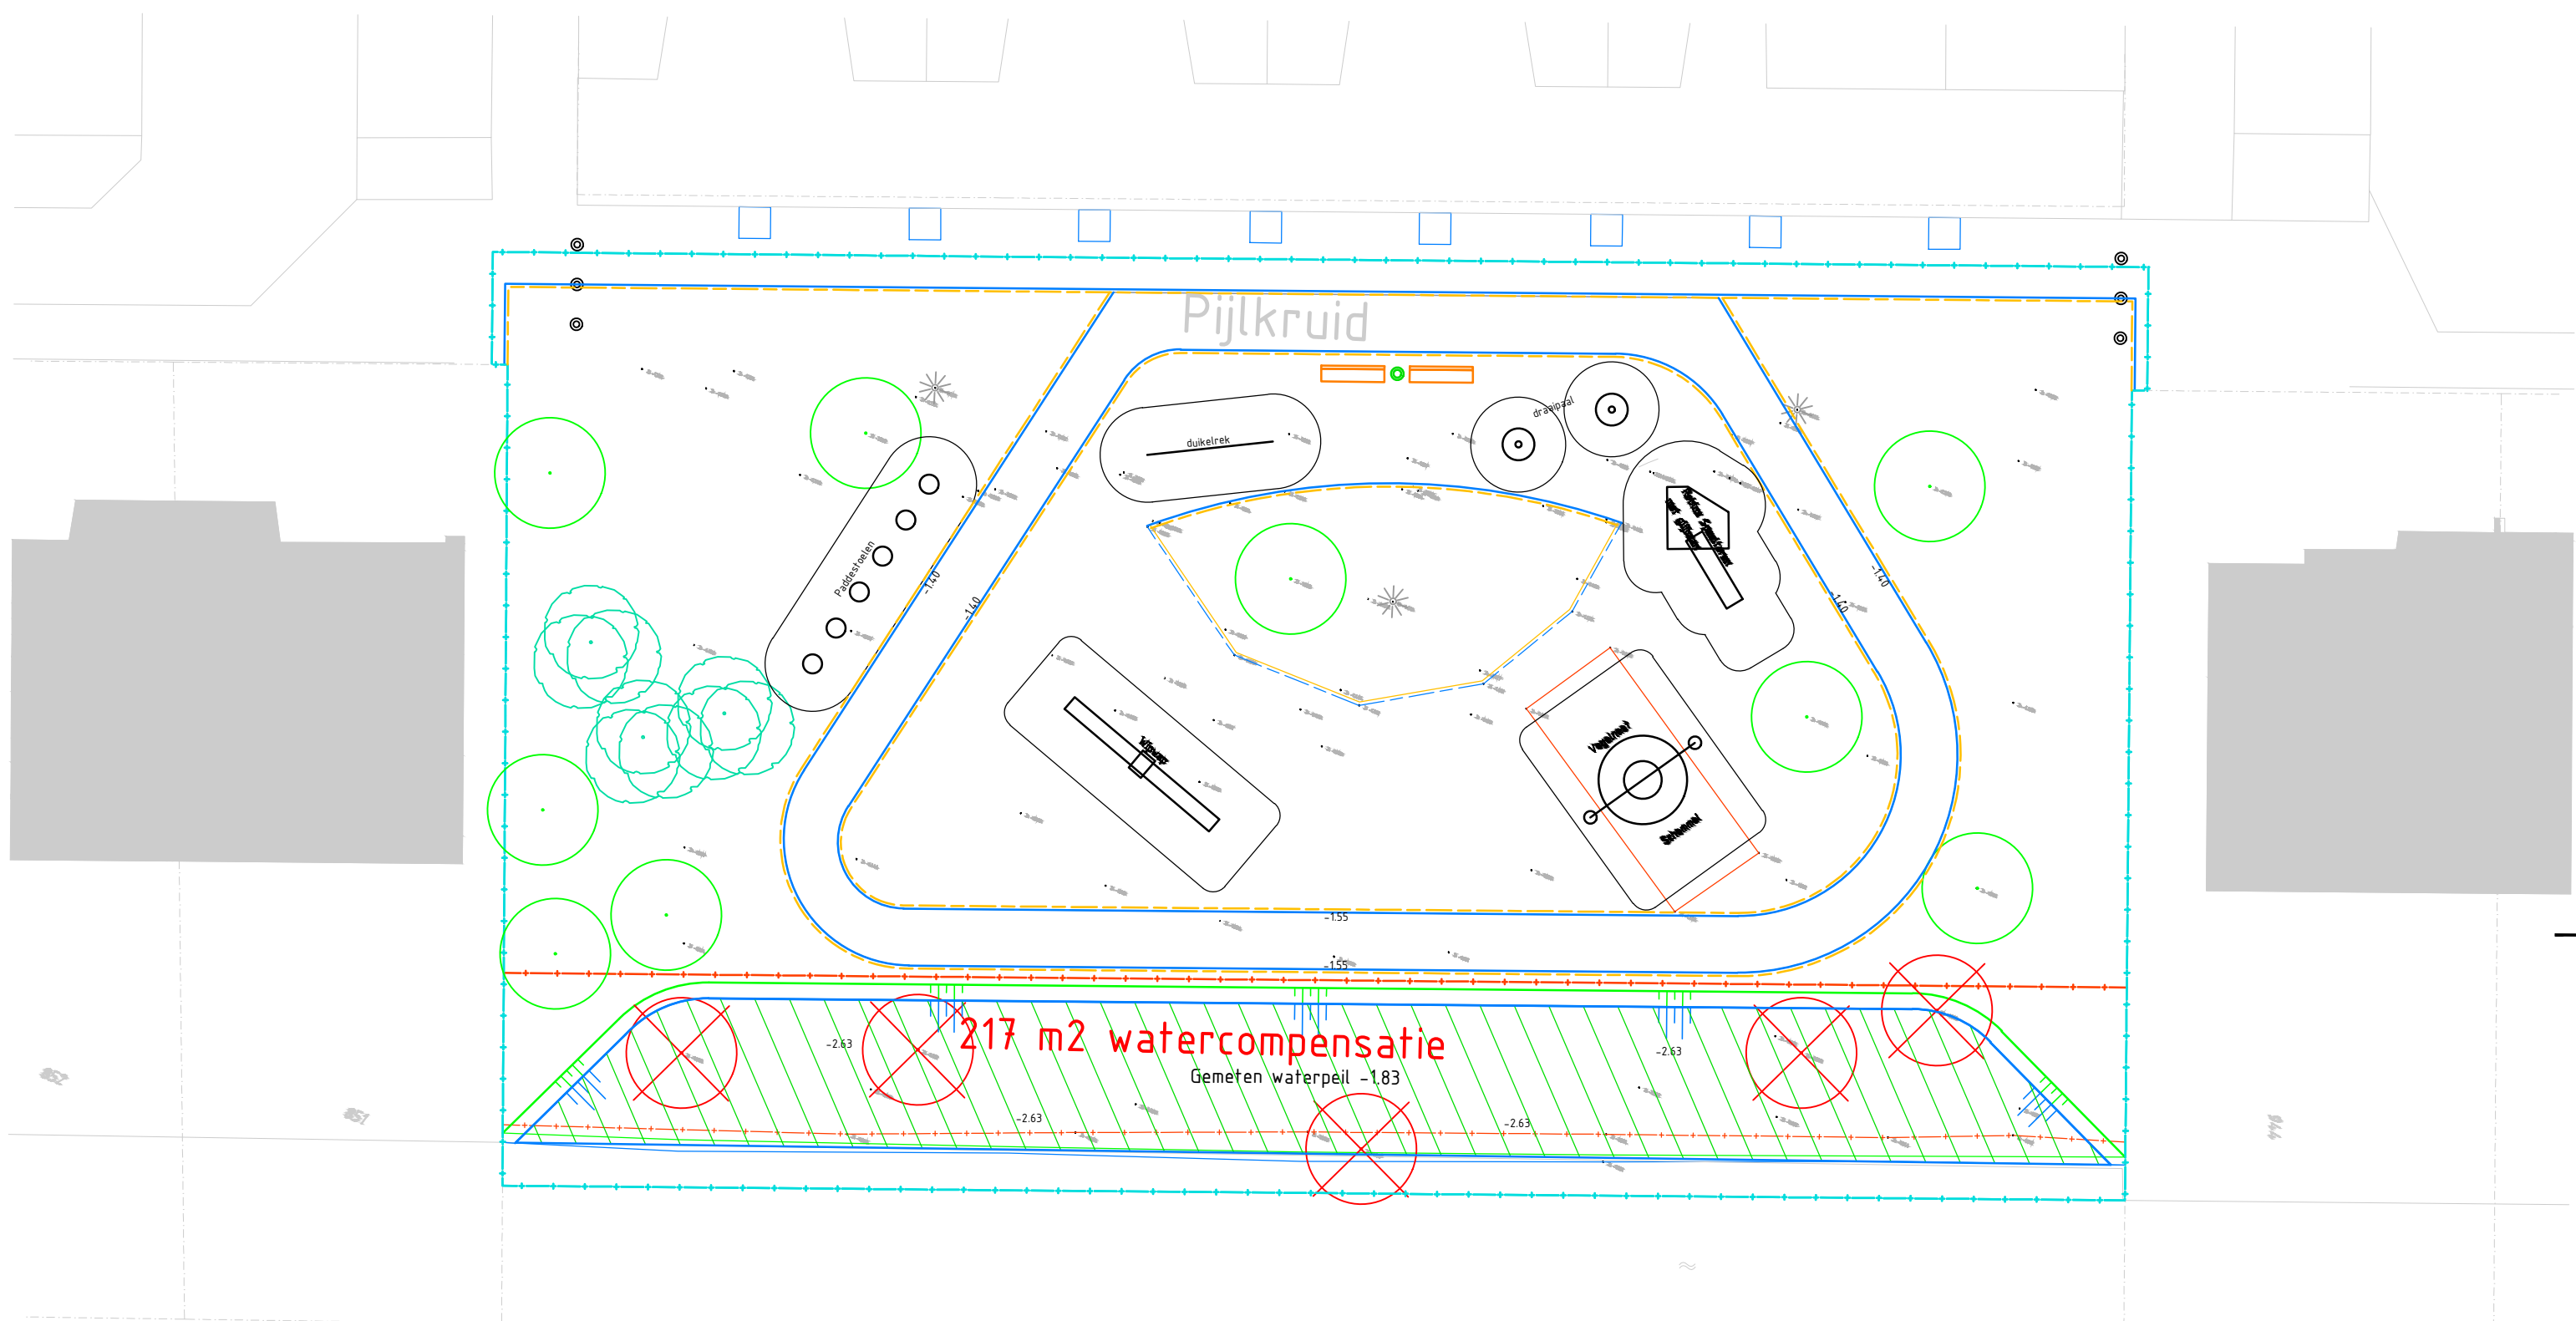

Speelplaats 2: Pijlkruid


LEGENDA NIEUWE SITUATIE:

- Gravitor halfverharding met opsluitband 100x200
- Nieuwe insteek watergang
- Herplaatsen Hekwerk
- Herplanten haag
- Bankje
- Afvalbak
- Speeltoestel met benaming en valzone
- Bestaande lichtmast
- Bestaande ondergrond (rubber)
- Werkgrens
- Bestaande boom
- Herplanten boom
- Te kappen boom
- Heester nieuw
- Nieuwe hoogtemaat
- Bestaande hoogtemaat

MATEN IN METERS  
DIAMETERS IN MILLIMETERS  
HOOGTEMATEN IN METERS T.O.V. N.A.P.



Bunnik Groep  
Weypoort 21a - 2415 BV Nieuwerbrug  
Postbus 198 - 2410 AD Bodegraven  
Tel: 0348 - 688 447  
Fax: 0348 - 688 647  
Web: www.bunnikgroep.nl  
Mail: info@bunnikgroep.nl

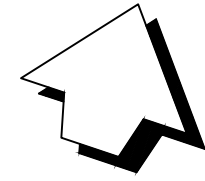

|                                        |  |  |  |                |  |
|----------------------------------------|--|--|--|----------------|--|
| Project                                |  |  |  | Status         |  |
| Kockengen Waterproof                   |  |  |  | Concept        |  |
| Opdrachtgever                          |  |  |  | Getekend       |  |
| Gemeente StichtseVecht                 |  |  |  | PvdS           |  |
| Onderdeel                              |  |  |  | Datum          |  |
| Watercompensatie Speelplaats Pijlkruid |  |  |  | 8-11-2017      |  |
| Wijzigingen                            |  |  |  | Formaat        |  |
|                                        |  |  |  | A1             |  |
|                                        |  |  |  | Schaal         |  |
|                                        |  |  |  | 1:200          |  |
|                                        |  |  |  | Projectnummer  |  |
|                                        |  |  |  | 16450          |  |
|                                        |  |  |  | Tekeningnummer |  |
|                                        |  |  |  | 16450-PCWC-0   |  |
|                                        |  |  |  | Bladnummer     |  |
|                                        |  |  |  | -              |  |