


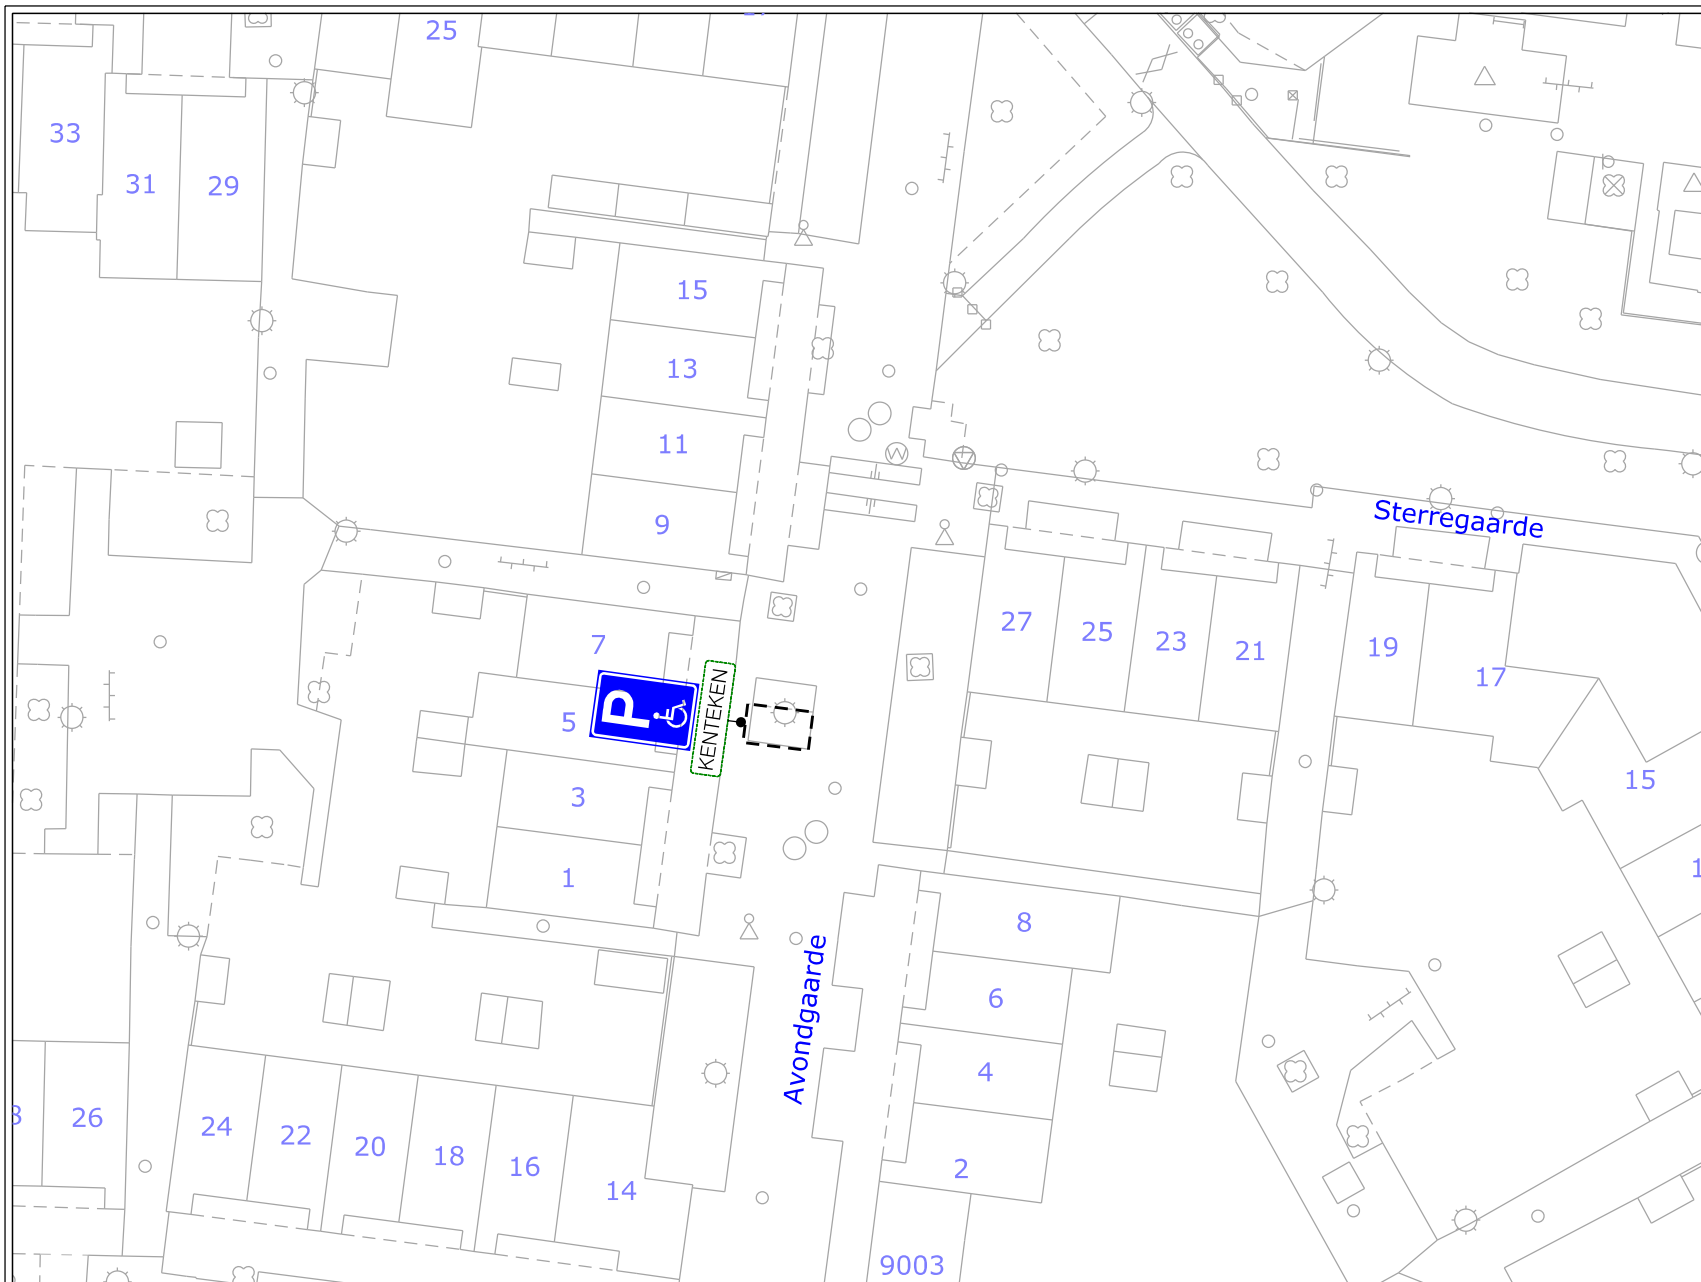

VERKEERSBESLUIT



Nummer:
IBGRY-Bz-IPP-00029

Nr.	Model	Aantal
E08		1 st.
OB309		1 st.

Datum: 14-11-2017

Locatie: Batau zuid - Avondgaarde
Besluit tot instellen van: individuele gehandicaptenparkeerplaats

Nieuwegein
OPENBAAR DOMEIN

