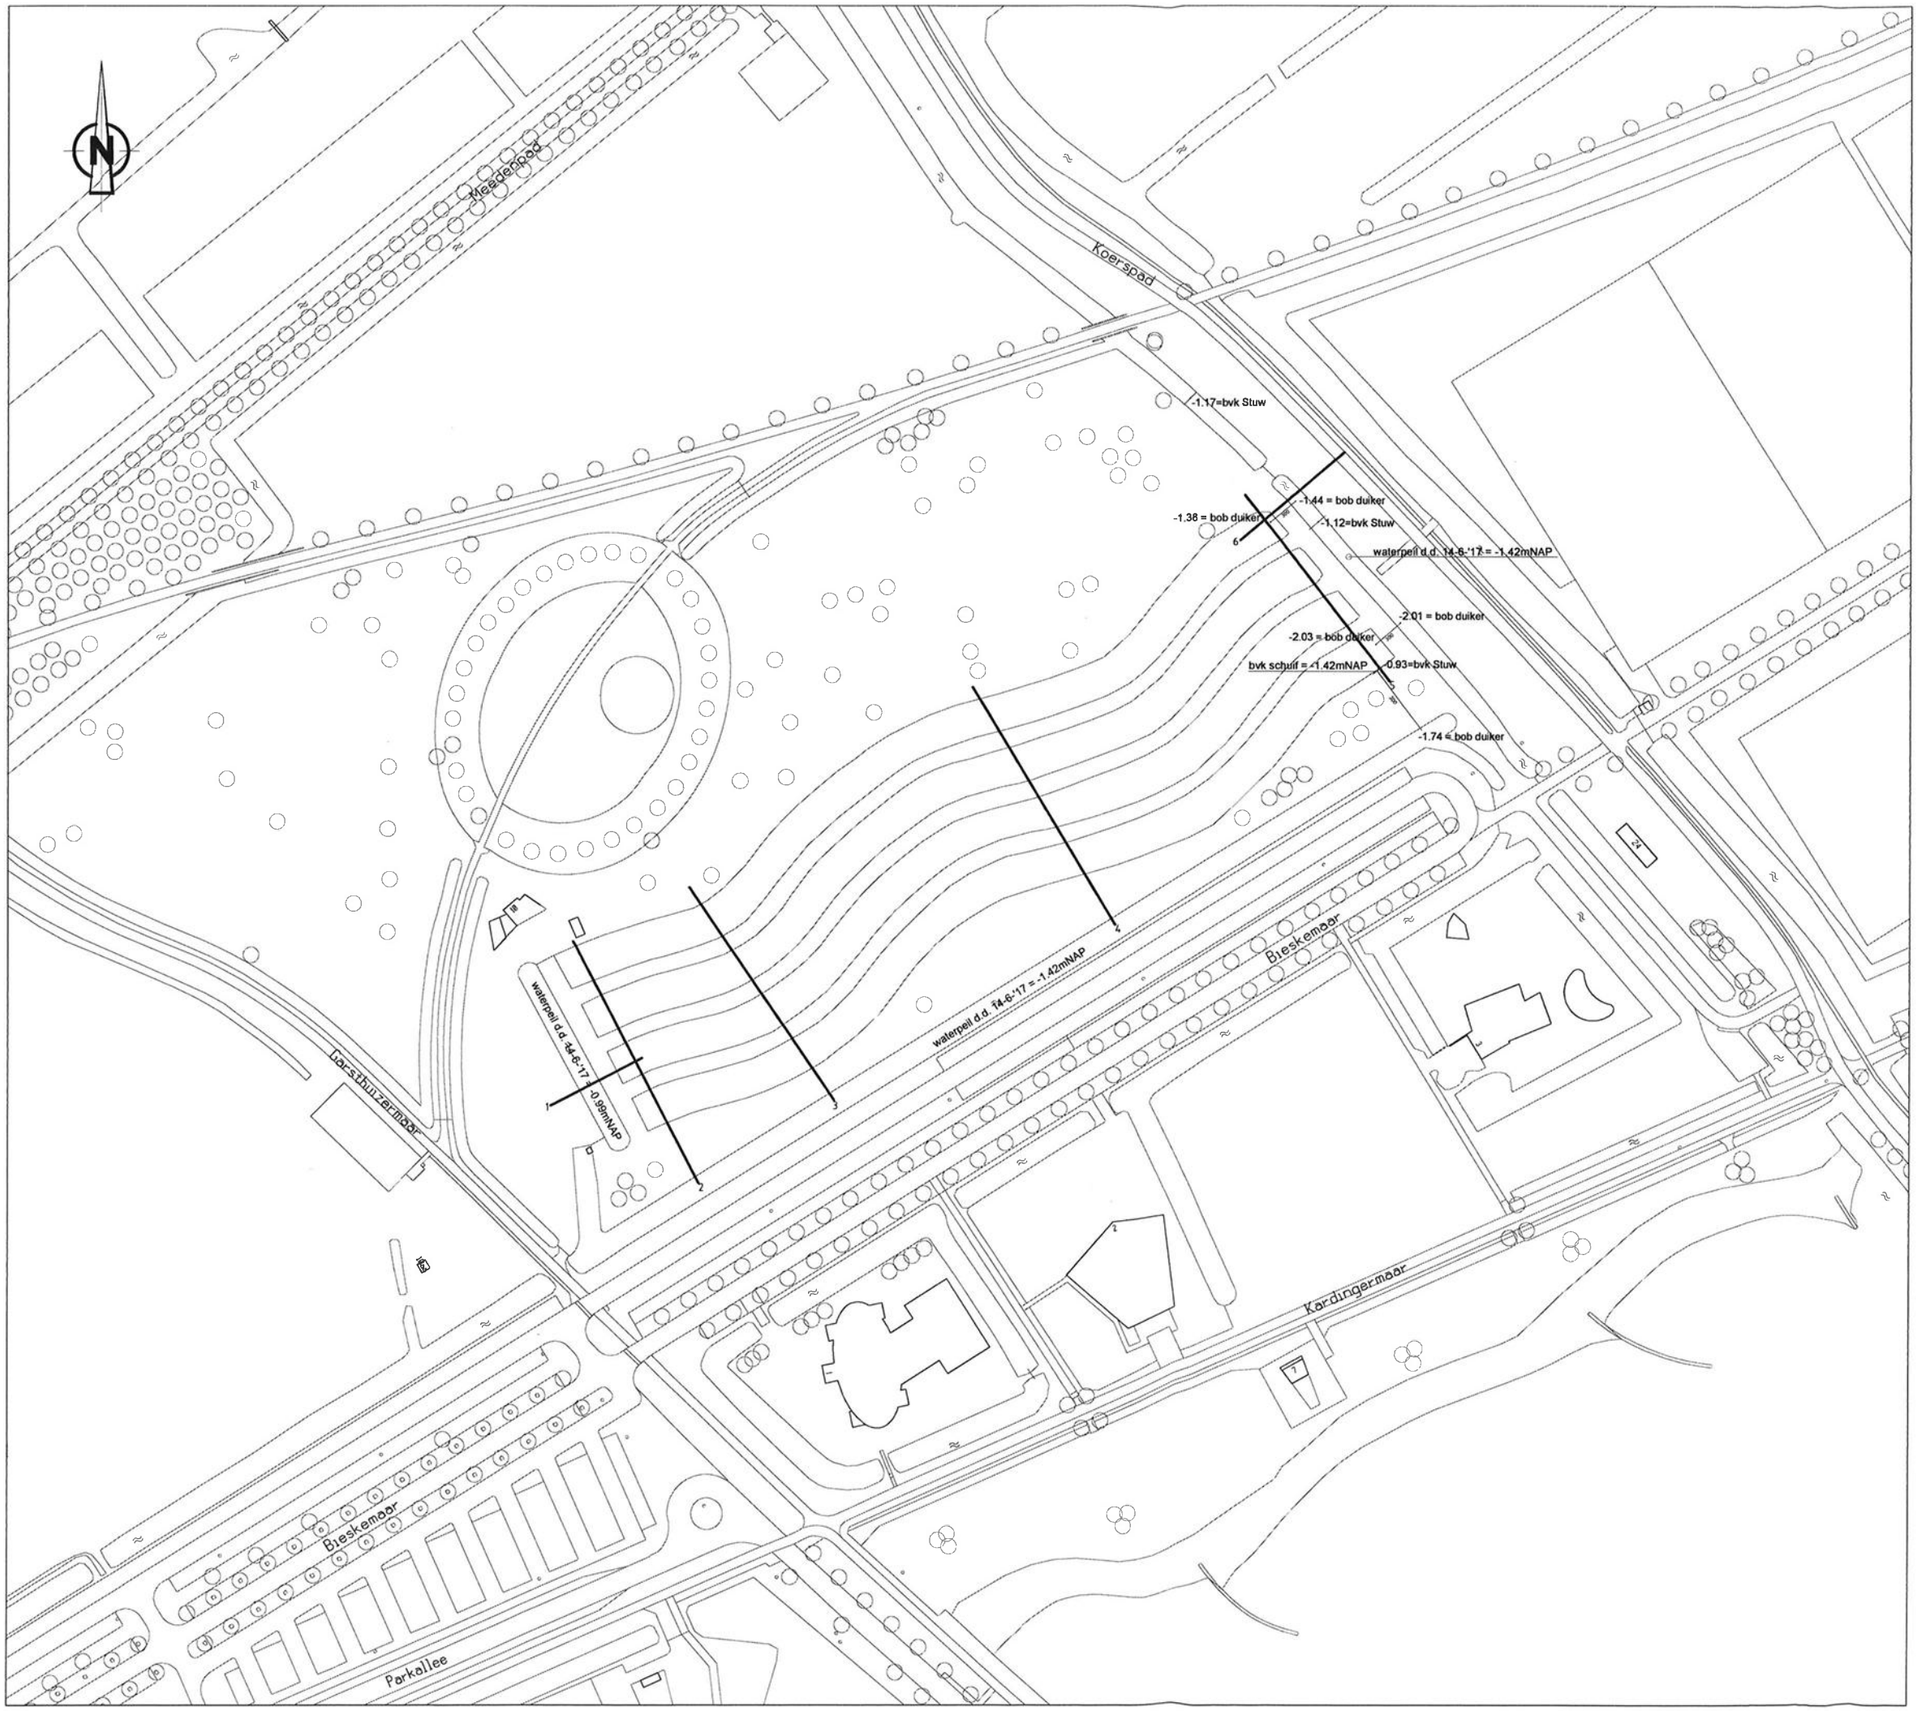

Status

Deze tekening blijft het eigendom van de gemeente Groningen en mag zonder schriftelijke toestemming niet worden gekopieerd, noch aan derden worde
gegeven. De digitale gegevens op de tekening worden alleen ter informatie verstrekt, men kan hieraan geen rechten ontlenen. © gemeente Groningen 2

Werk

Gemeente Groningen
Directie Stadso
Ruimtelijke Ont
afd. Stadsingen
Postbus 7081
9701 JB Groni
t 14050
e secretariaa
i www.geme

Fase

Bezoek

Coördinatie

Datum

Geconstrueerd

Codenr.

Bestekenr.

Archiefnr.