


 **Waterschap
Noorderzijlvest**


Datum: november 2017
Teknr: Z/17/010654 Blad 1

LEGENDA

- HDPE
-  HDPE 40 mm Blauw
 -  Mandus/Piering/Boring
 -  Bijzondere verankeringsoorten

 Schuuring an allin company		datum: 20-10-2017 schaal: 1:500 get: R.G. Jager	datum: 20-10-2017 formaat: A0 tekeningnummer: 2017-01-05 vergoeding: Tekening
--	--	---	--

Lengteprofiel 1:200

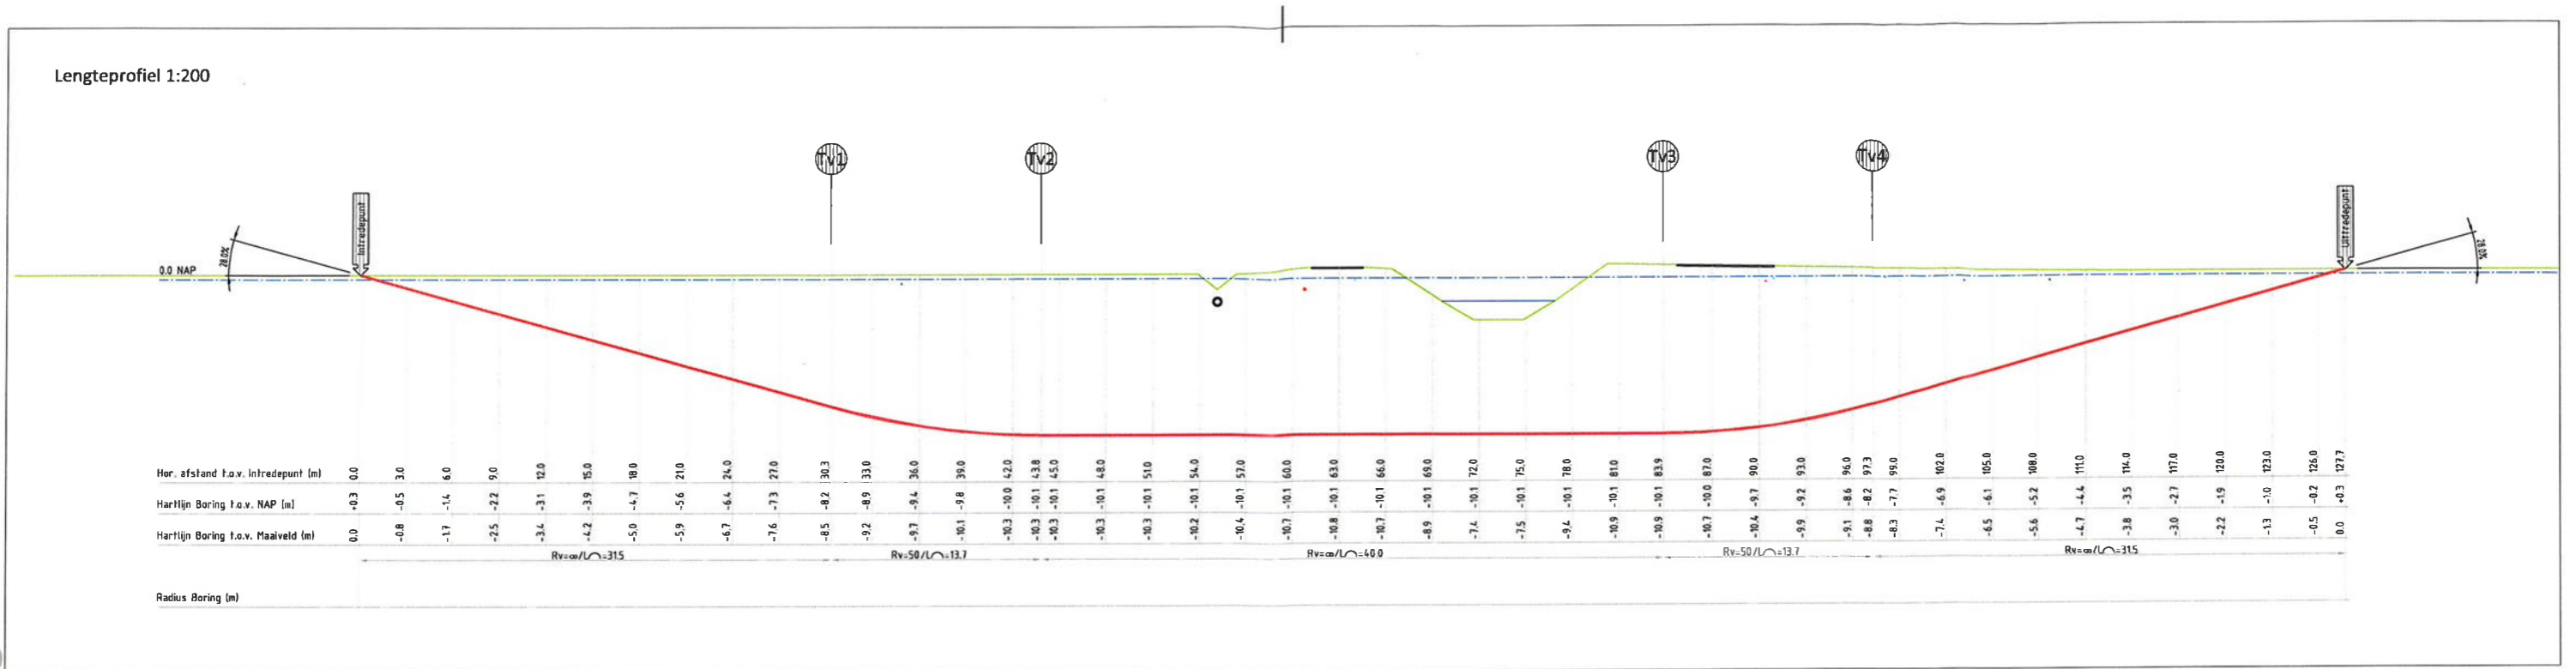

Situatie 1:500



Waterschap Noorderzijlvest


Datum: november 2017
Teknr: Z/17/010659 blad 2

Boorgatdiameter Ø150mm
HPDE buis 1x110mm PE 100 SDR 11


Project	17.1.156	Plaats	Eelderwolde
Opdrachtgever:	Allinq	Adres:	Madijk 1
Kenmerk opdrachtgever:	H75716	Tekening:	Ontwerptekening
Boorummer:	1	Getekend door:	W. Bunjes
Boortegte:	128m1	versie	Datum
Diameter:	1xØ110mm	01	16-10-2017
Boordatum:	-	02	27-10-2017
Klic nr.:	170080258	03	-

Veluwe Drilling

Lengteprofiel 1:200

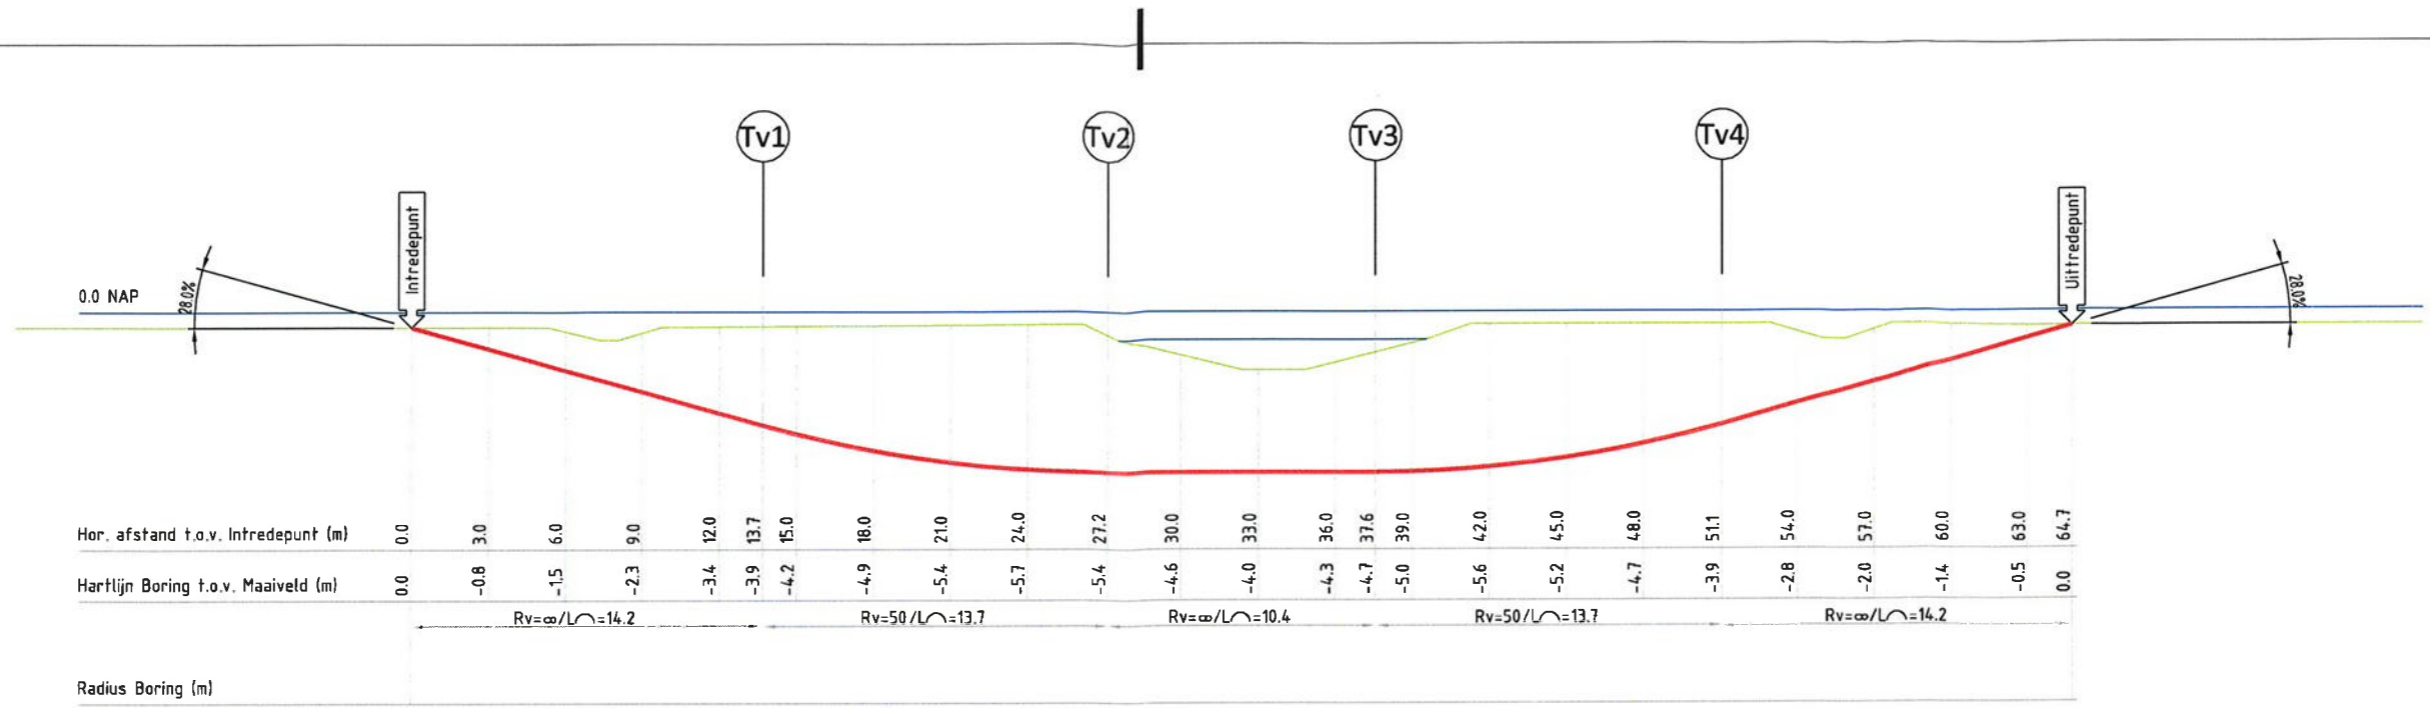

Situatie 1:500

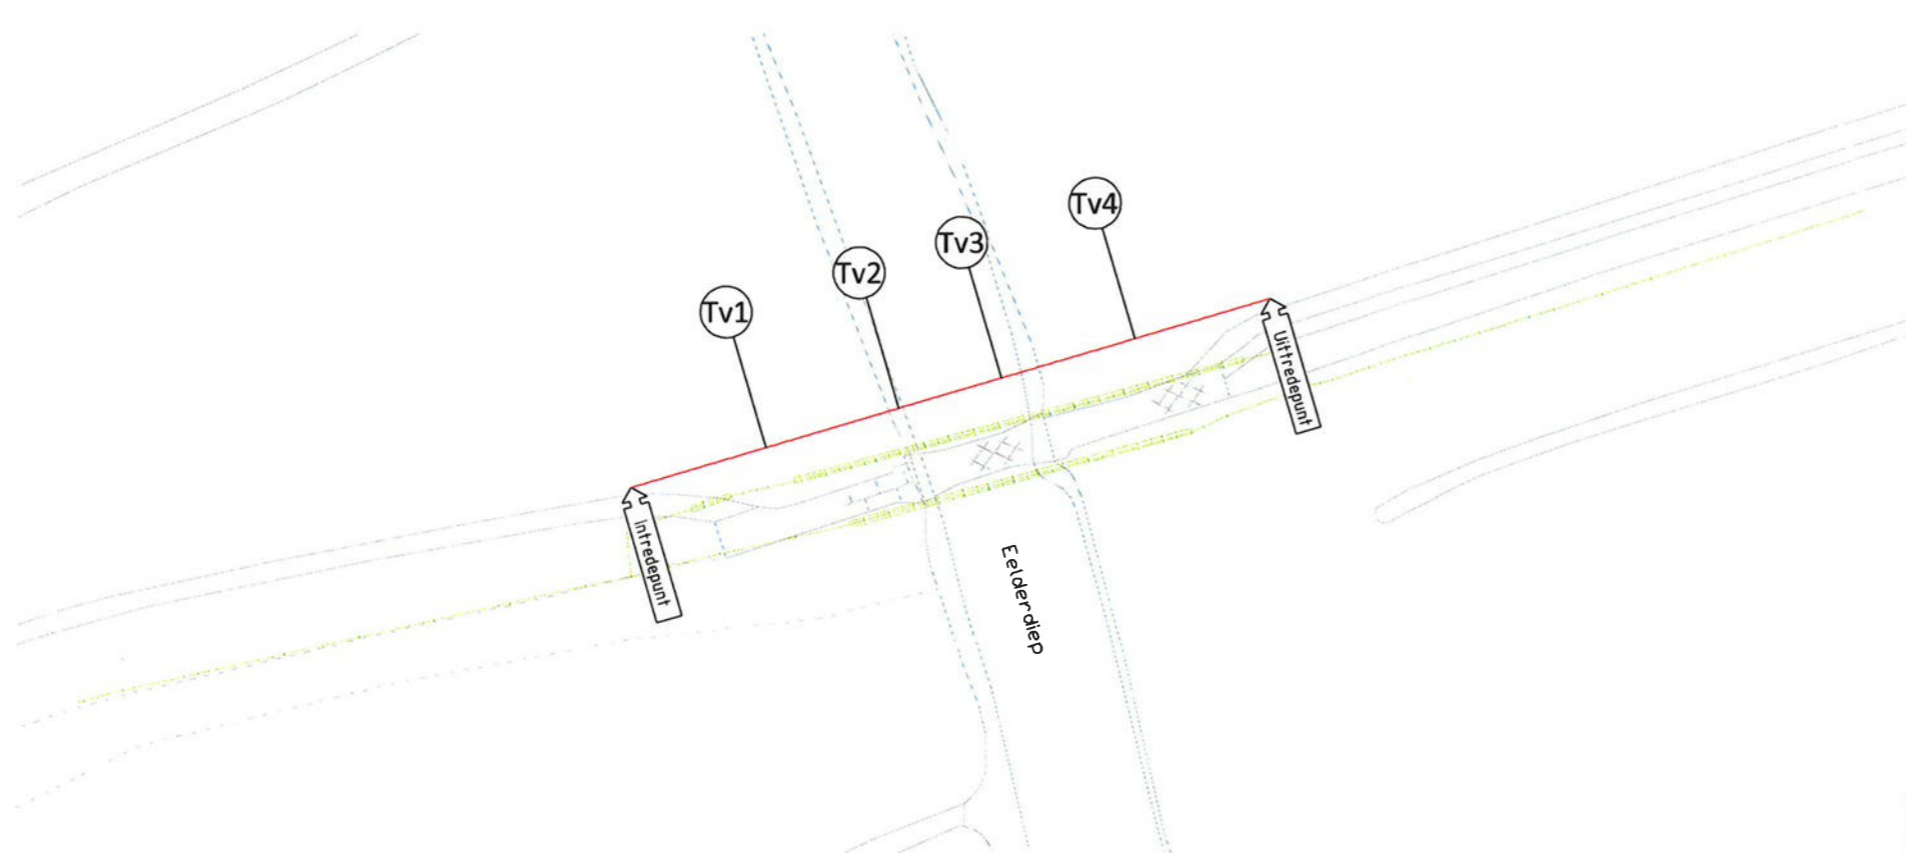

Legenda Kabels & Leidingen

- Data
- Gas_hoge_druk
- Gas_lage_druk
- Laagspanning
- Middenspanning
- Hoogspanning
- Water
- Riool_vrijverval
- Riool_onderdruk

Waterschap Noorderzijlvest

Datum: november 2017
Teknr: Z/17/010654 Blad 3

Boorgatdiameter Ø150mm
HPDE buis 1x110mm PE 100 SDR 17

Tabel Tangentpunten Boring 2

	X	Y	Z (NAP)
Intrrede	231232.81	577259.71	-0.60
Tv1	231245.93	577263.56	-4.43
Tv2	231258.87	577267.36	-6.28
Tv3	231268.86	577270.29	-6.28
Tv4	231281.80	577274.09	-4.43
Uittrrede	231294.92	577277.94	-0.60

Project	17.1.156	Plaats	Eelderwolde		
Opdrachtgever:	Allinq	Adres:	Eelderdiep		
Kenmerk opdrachtgever:	H75716	Tekening:	Ontwerptekening		
Boornummer:	2	Getekend door:	W. Bunjes		
Boorlengte:	65m1	versie	Datum	Paraaf	<p>Veluwe Drilling</p> <p>A. van Leeuwen S. van der Vliet T: 0611 631 17 F: 0611 631 28 W: www.veluvedrilling.nl E: info@veluvedrilling.nl</p>
Diameter:	1xØ110mm	01	16-10-2017	WB	
Boordatum:	-	02	-	-	
Kilic nr.:	170080262	03	-	-	