




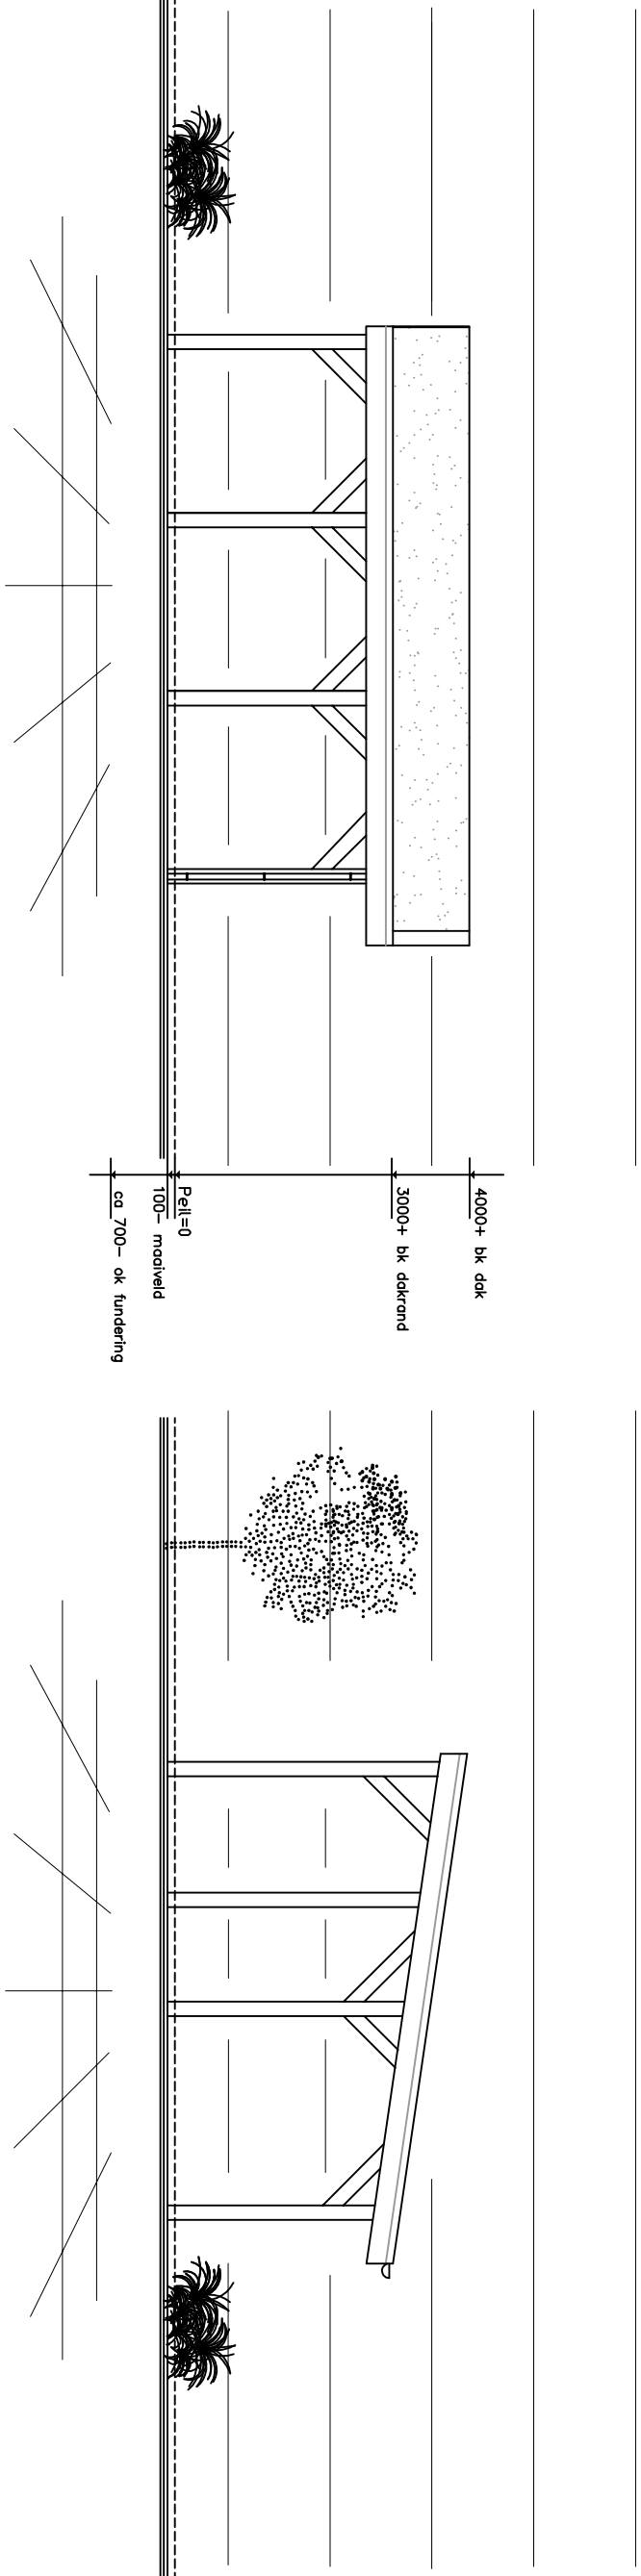

zuid—westgevel

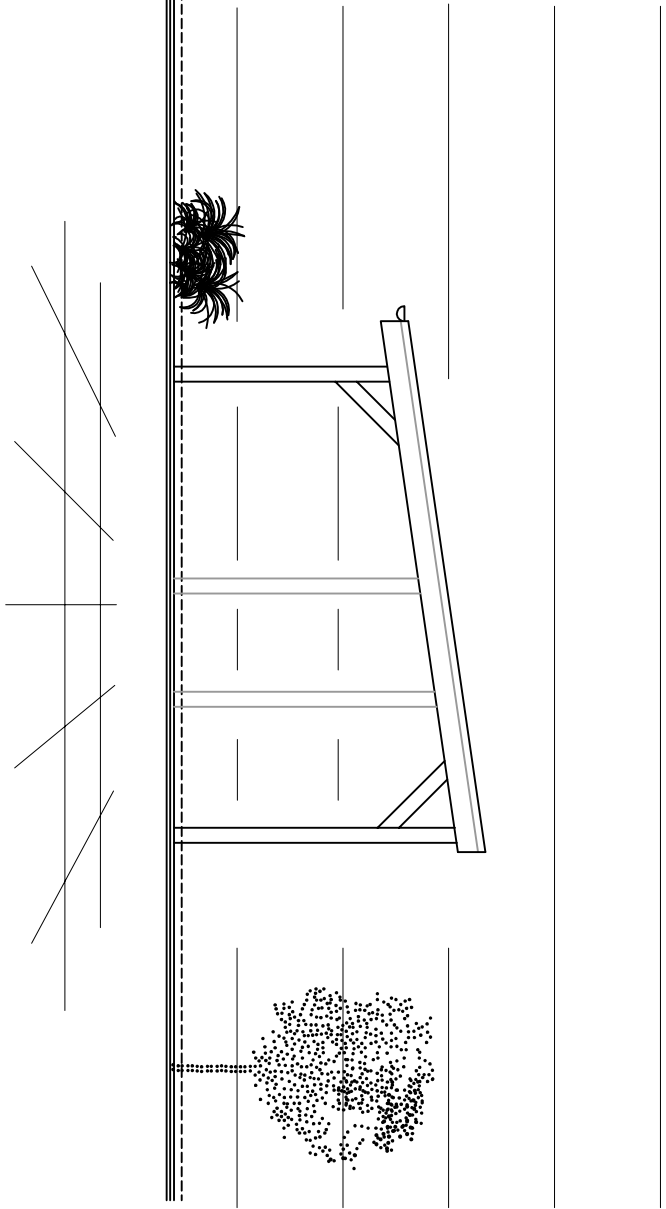


zuid—oostgevel

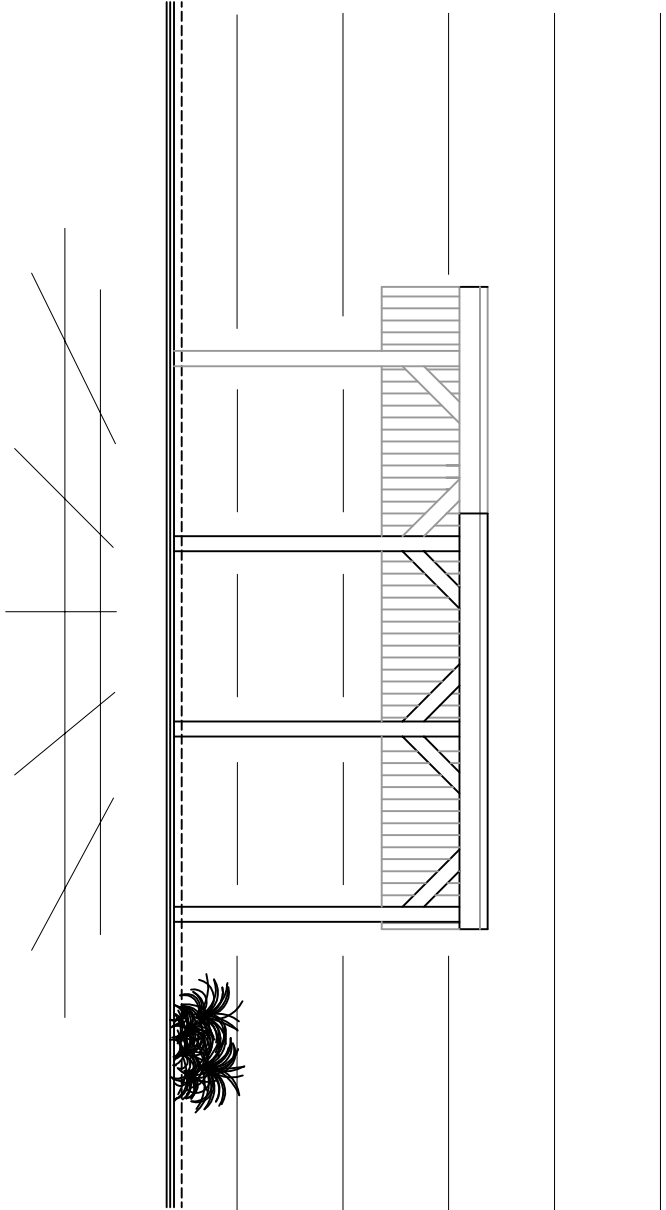


noord—oostgevel

onderdeel	materiaal	kleur
kolommen	Douglas hout	naturebruin
boeidelen	Douglas hout	naturebruin
dakbedekking	bitumen	antraciet


kleur— en materiaalstaat

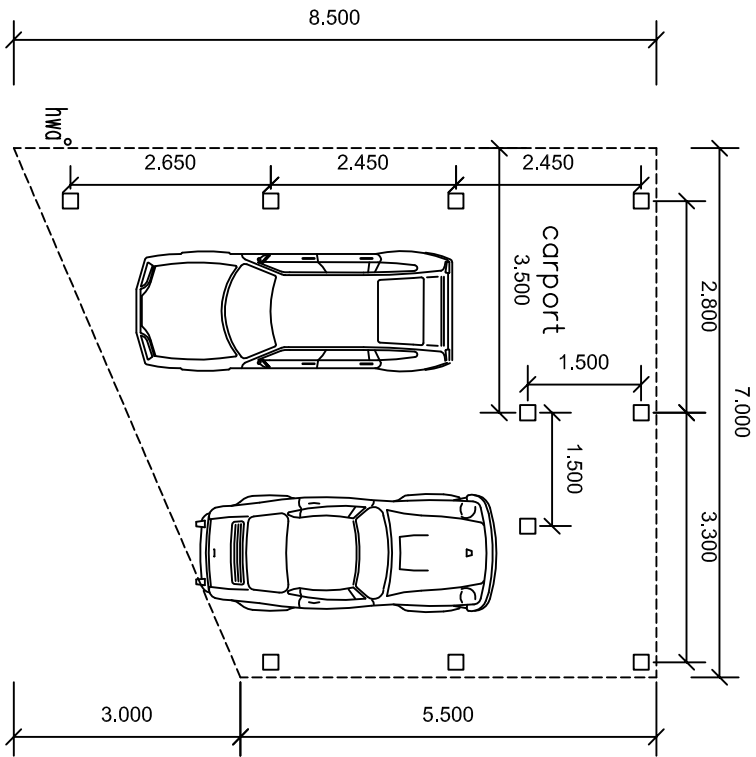


begane grond

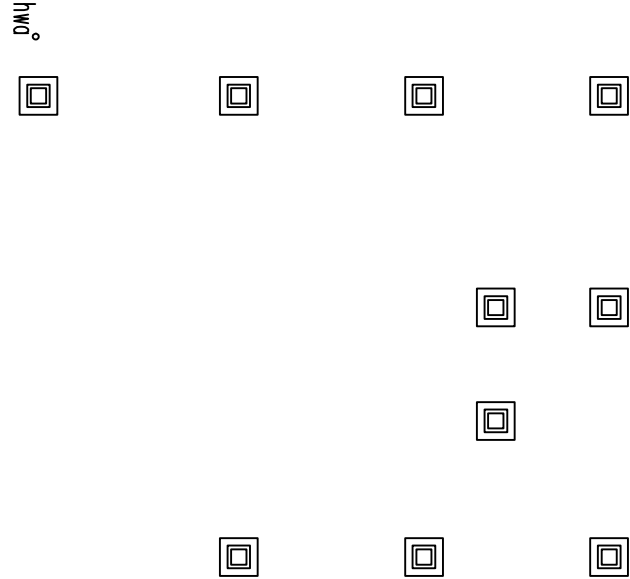

fundering

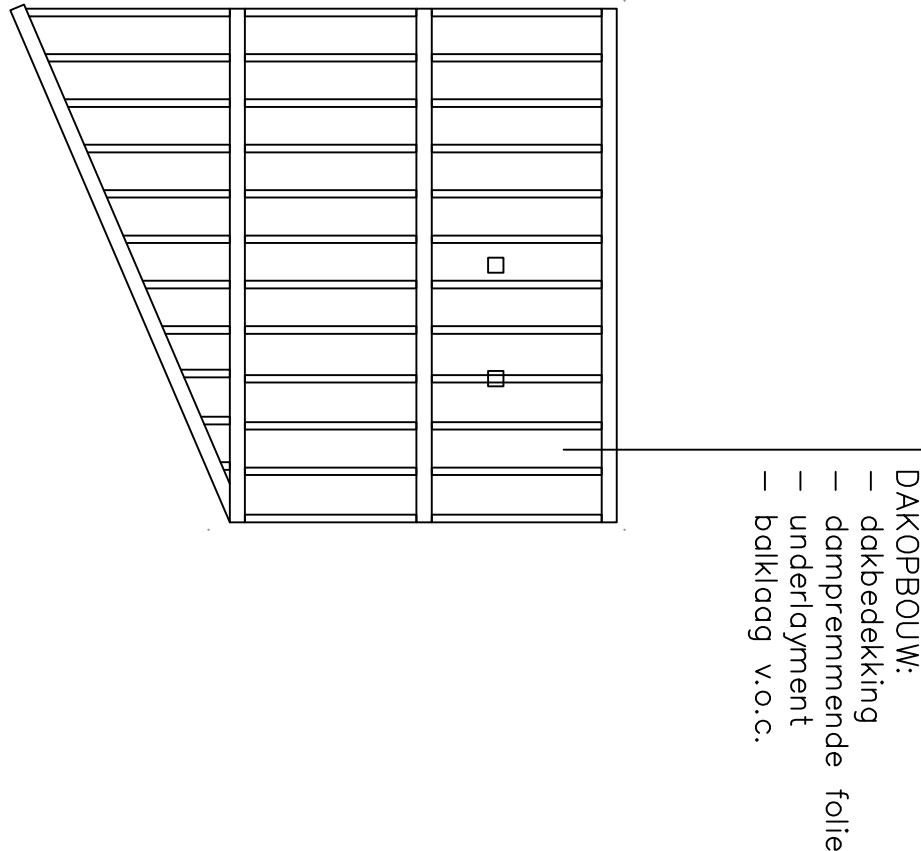


balklaag

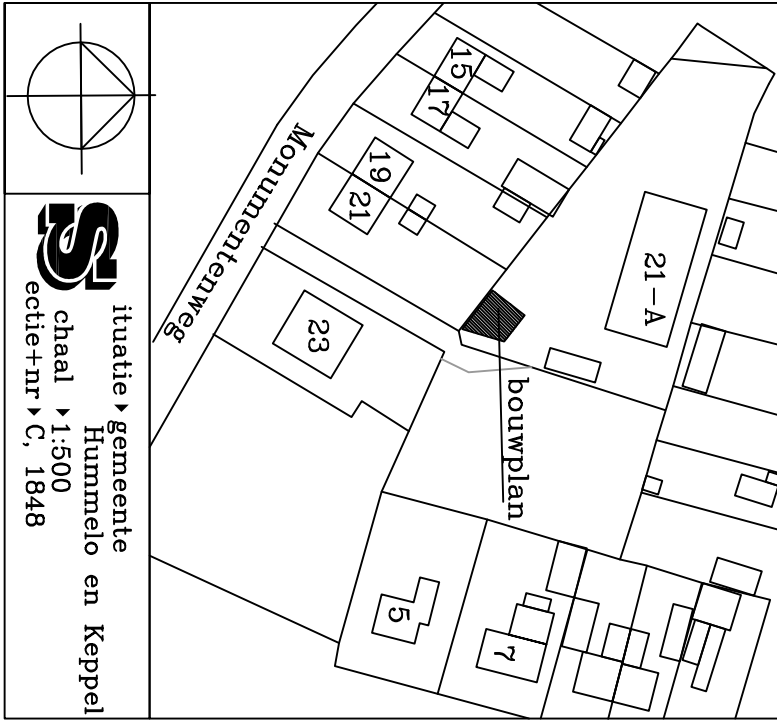

Hout-, beton- en staalkonstrukties v/sg
berekening en tekening constructeur

Er komen all black zonnepanelen op
de lessenaarsdak

Onderdeel:	Bouwkundige tekening	Blad: B-01
Project:	Bouwen van een carport	Schaal: 1:100
Bouwadres:	Monumentenweg 21-A, 6997 AG Hoog-Keppel	
Opdrachtgever:	De heer J. van Elk Monumentenweg 21-A, 6997 AG Hoog-Keppel Tel. 06-415 701 87	Datum: 17-04-2017 Gewijzigd: 26-05-2017 14-10-2017

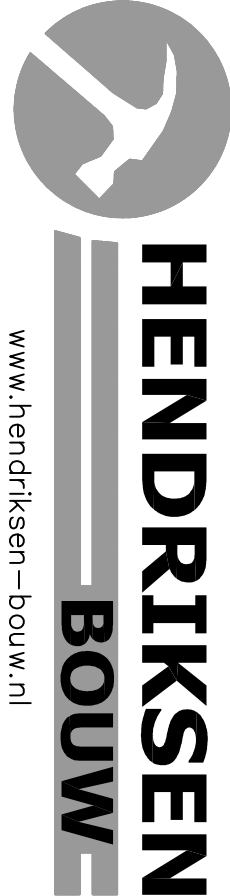

www.hendriksen-bouw.nl

Diese tekening blijft een afgiften. Het mag zonder schriftelijke toestemming niet gebruikt worden, vermenigvuldigd of aan anderen ter beschikking worden gesteld.