



Voorgevel (oost)

■ H0++
■ H0++
■ H0++

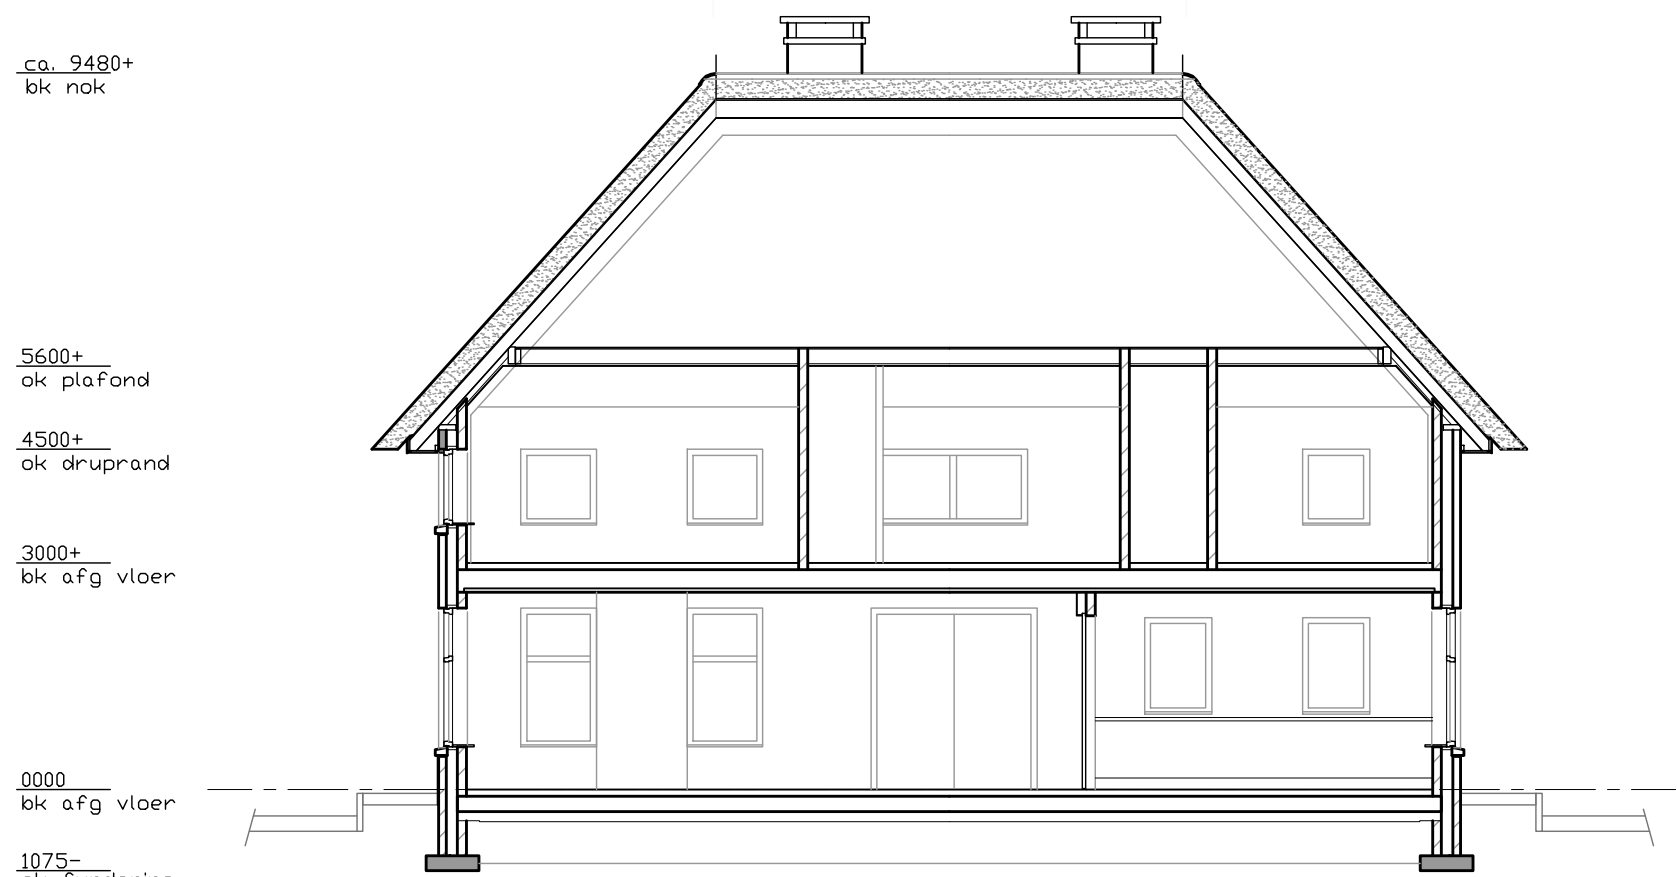


Doorsnede A-A

Rechtergevel (noord)

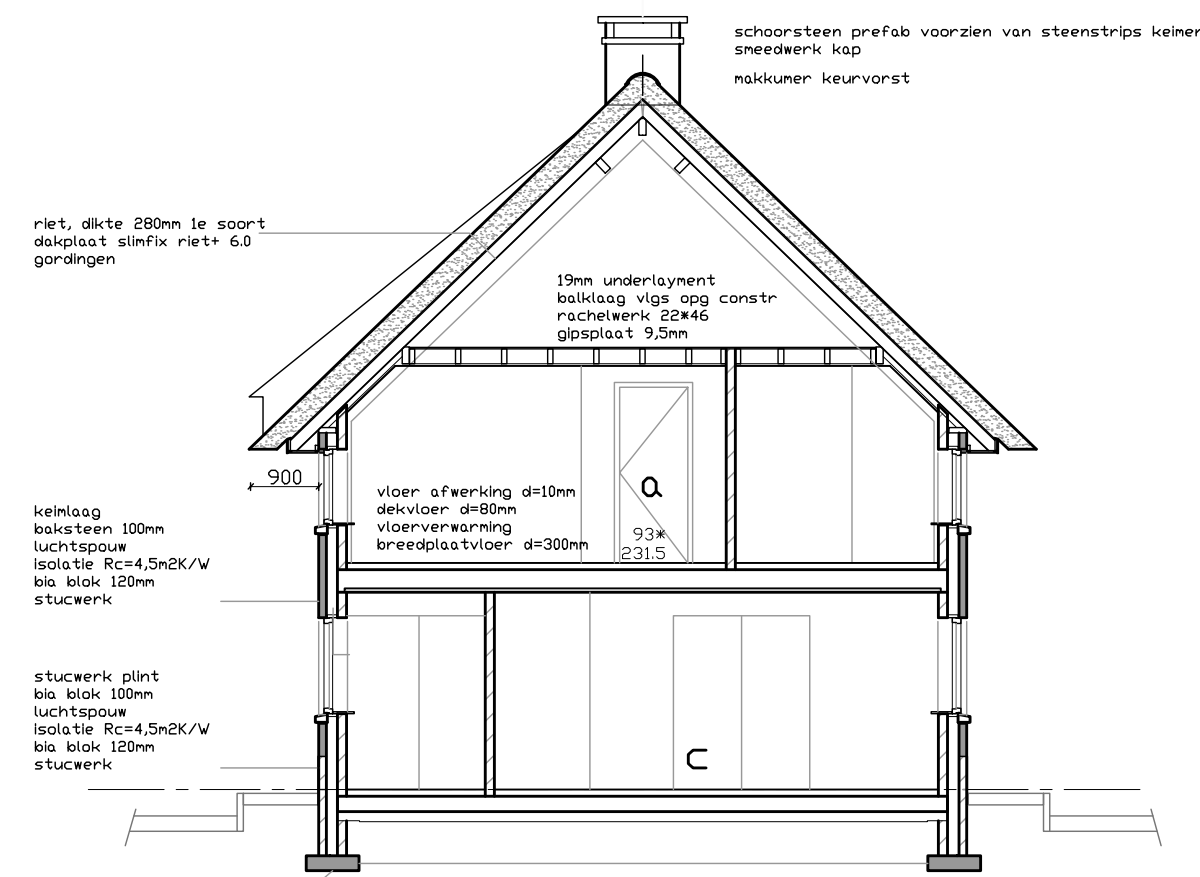


Doorsnede B-B

Achtergevel (west)

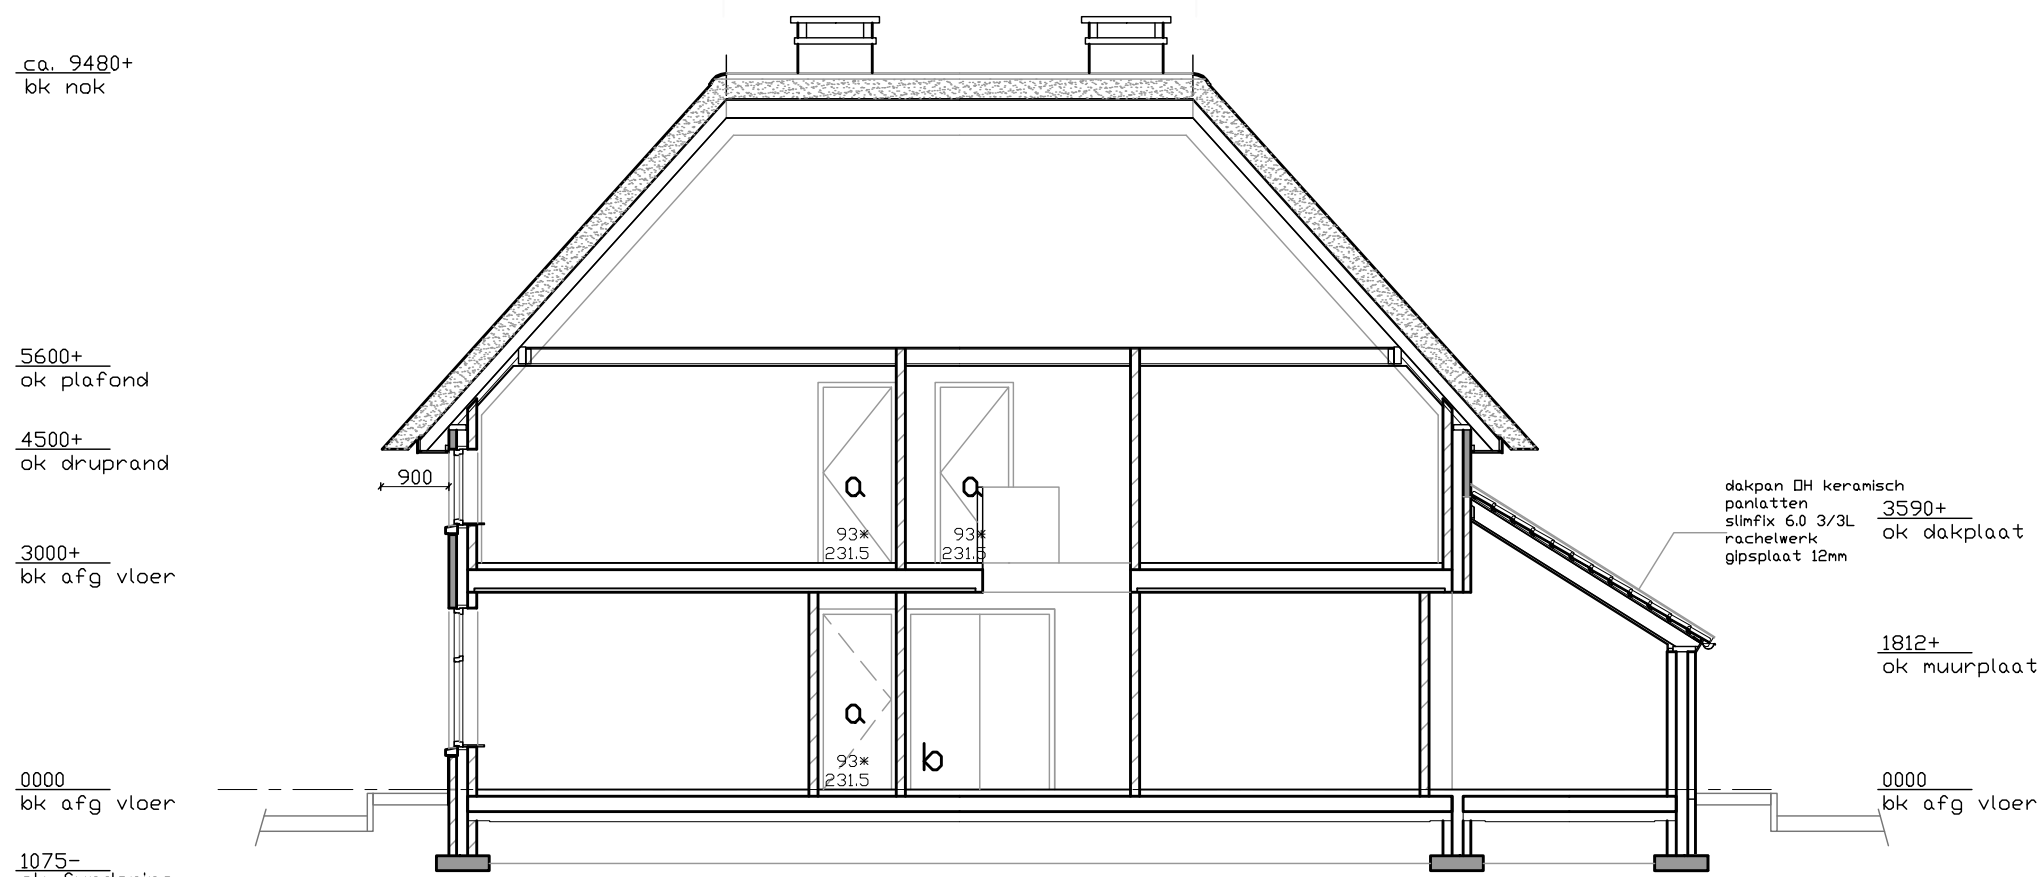

Doorsnede C-C

Linkergevel (zuid)

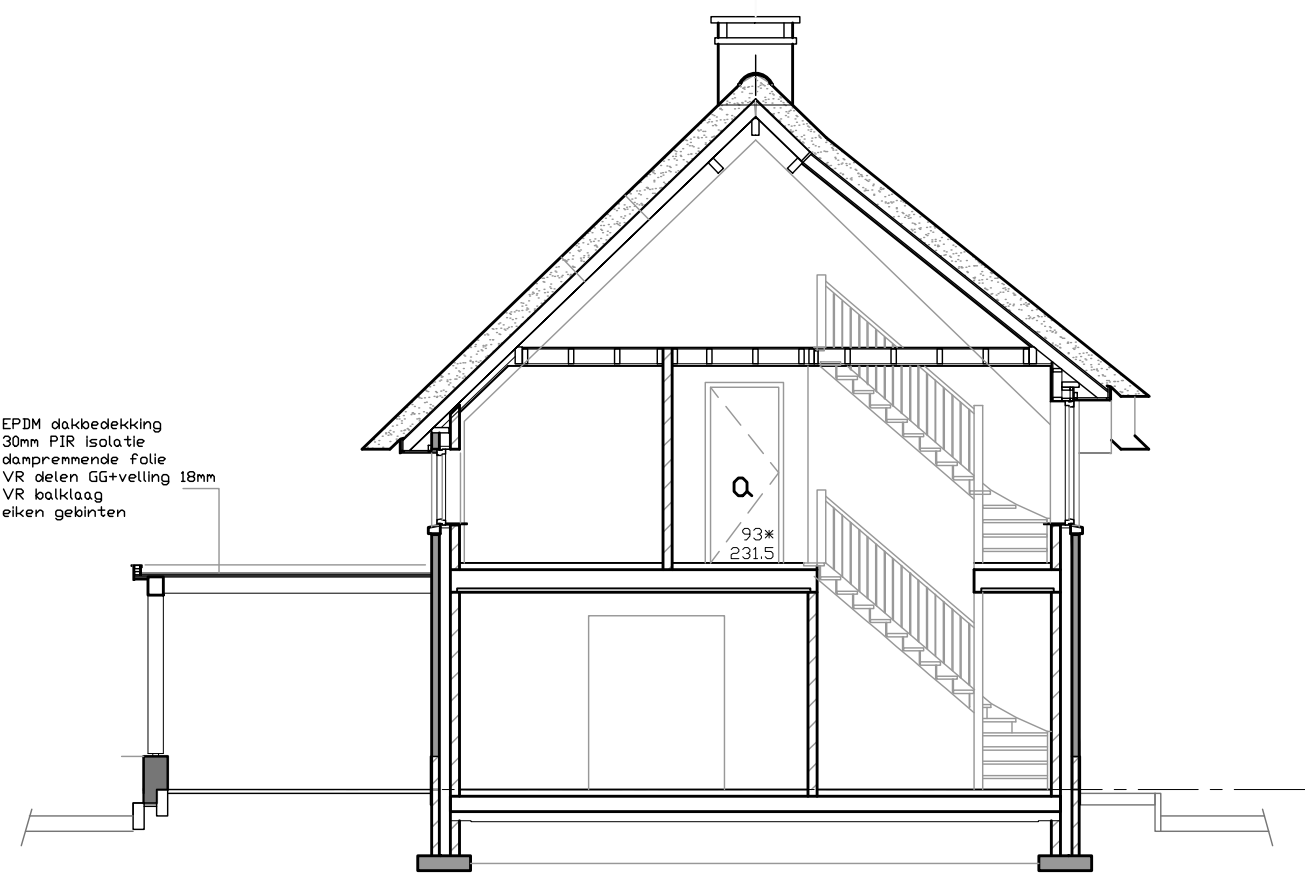


Doorsnede D-D

GD versus VG


	GD	VR
begane grond	108,7	
verbljfsr 1		39,4
verbljfsr 2		12,3
verbljfsr 3		25,4
verdieping	100,0	
verbljfsr 4		14,9
verbljfsr 5		12,0
verbljfsr 6		12,5
verbljfsr 7		4,5
totaal	208,7	121,0
eis min	55%GD=VG = 114,8m2 = acc	

Afwerkstaat


Afwerkstaat	Materiaal	Kleur
Bijgebouw		
Gevels plint	Baksteen handvorm	Rood genuanc (oud)
Voegen	Cement	Donkergrijs
Opgaande gevel	Baksteen handvorm	Rood genuanc (oud)
Voegen	Cement	Grijs
Kozijnen	Meranti o.g.	Wit
Deuren	Aluminium	Zwart
Dakbedekking	Meranti o.g.	Monumenten groen
Windveer	Keramisch	Blauw gesmoord
Woning	Hout	Wit
Gevels plint	Stucwerk	Donker grijs
Opgaande gevel	Keimen	Wit
Kozijnen	Meranti o.g.	Wit
Ramen	Meranti o.g.	Wit
Roeden op-in glas	Wiener sprossen	
Deuren	Meranti o.g.	Monumenten groen
Raamdeur	Beton	Natuur, ruw
Gebint buiten	Eiken	Natuur
Dakbedekking	Riet	Natuur
Nokvorst	Keramisch	Blauw gesmoord
Overstek	Hout	Wit
Beglazing	Isolatieglas	Blank

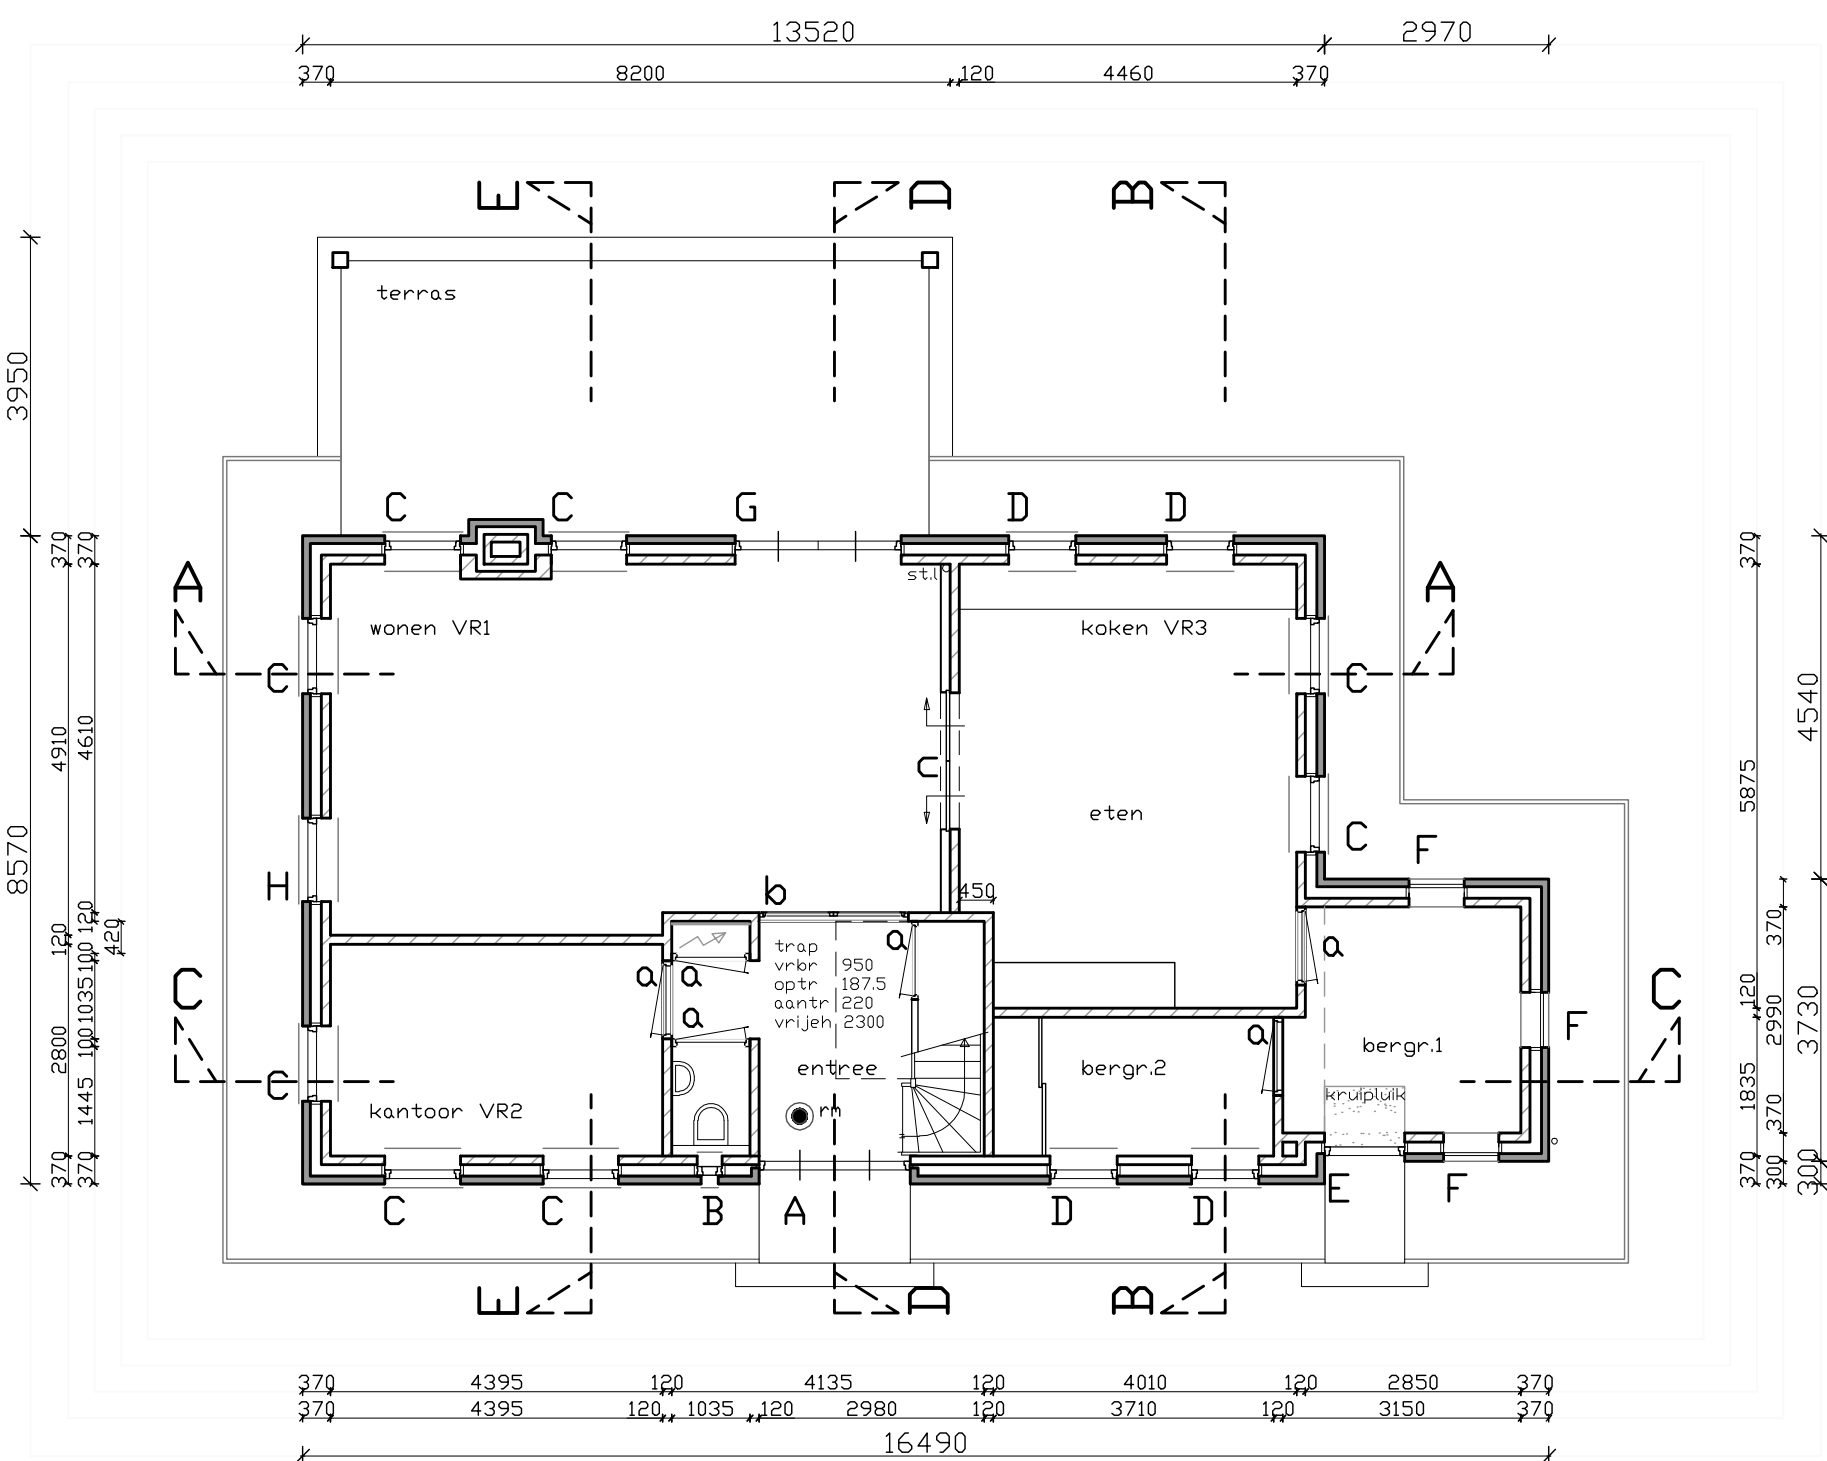


Begane grond

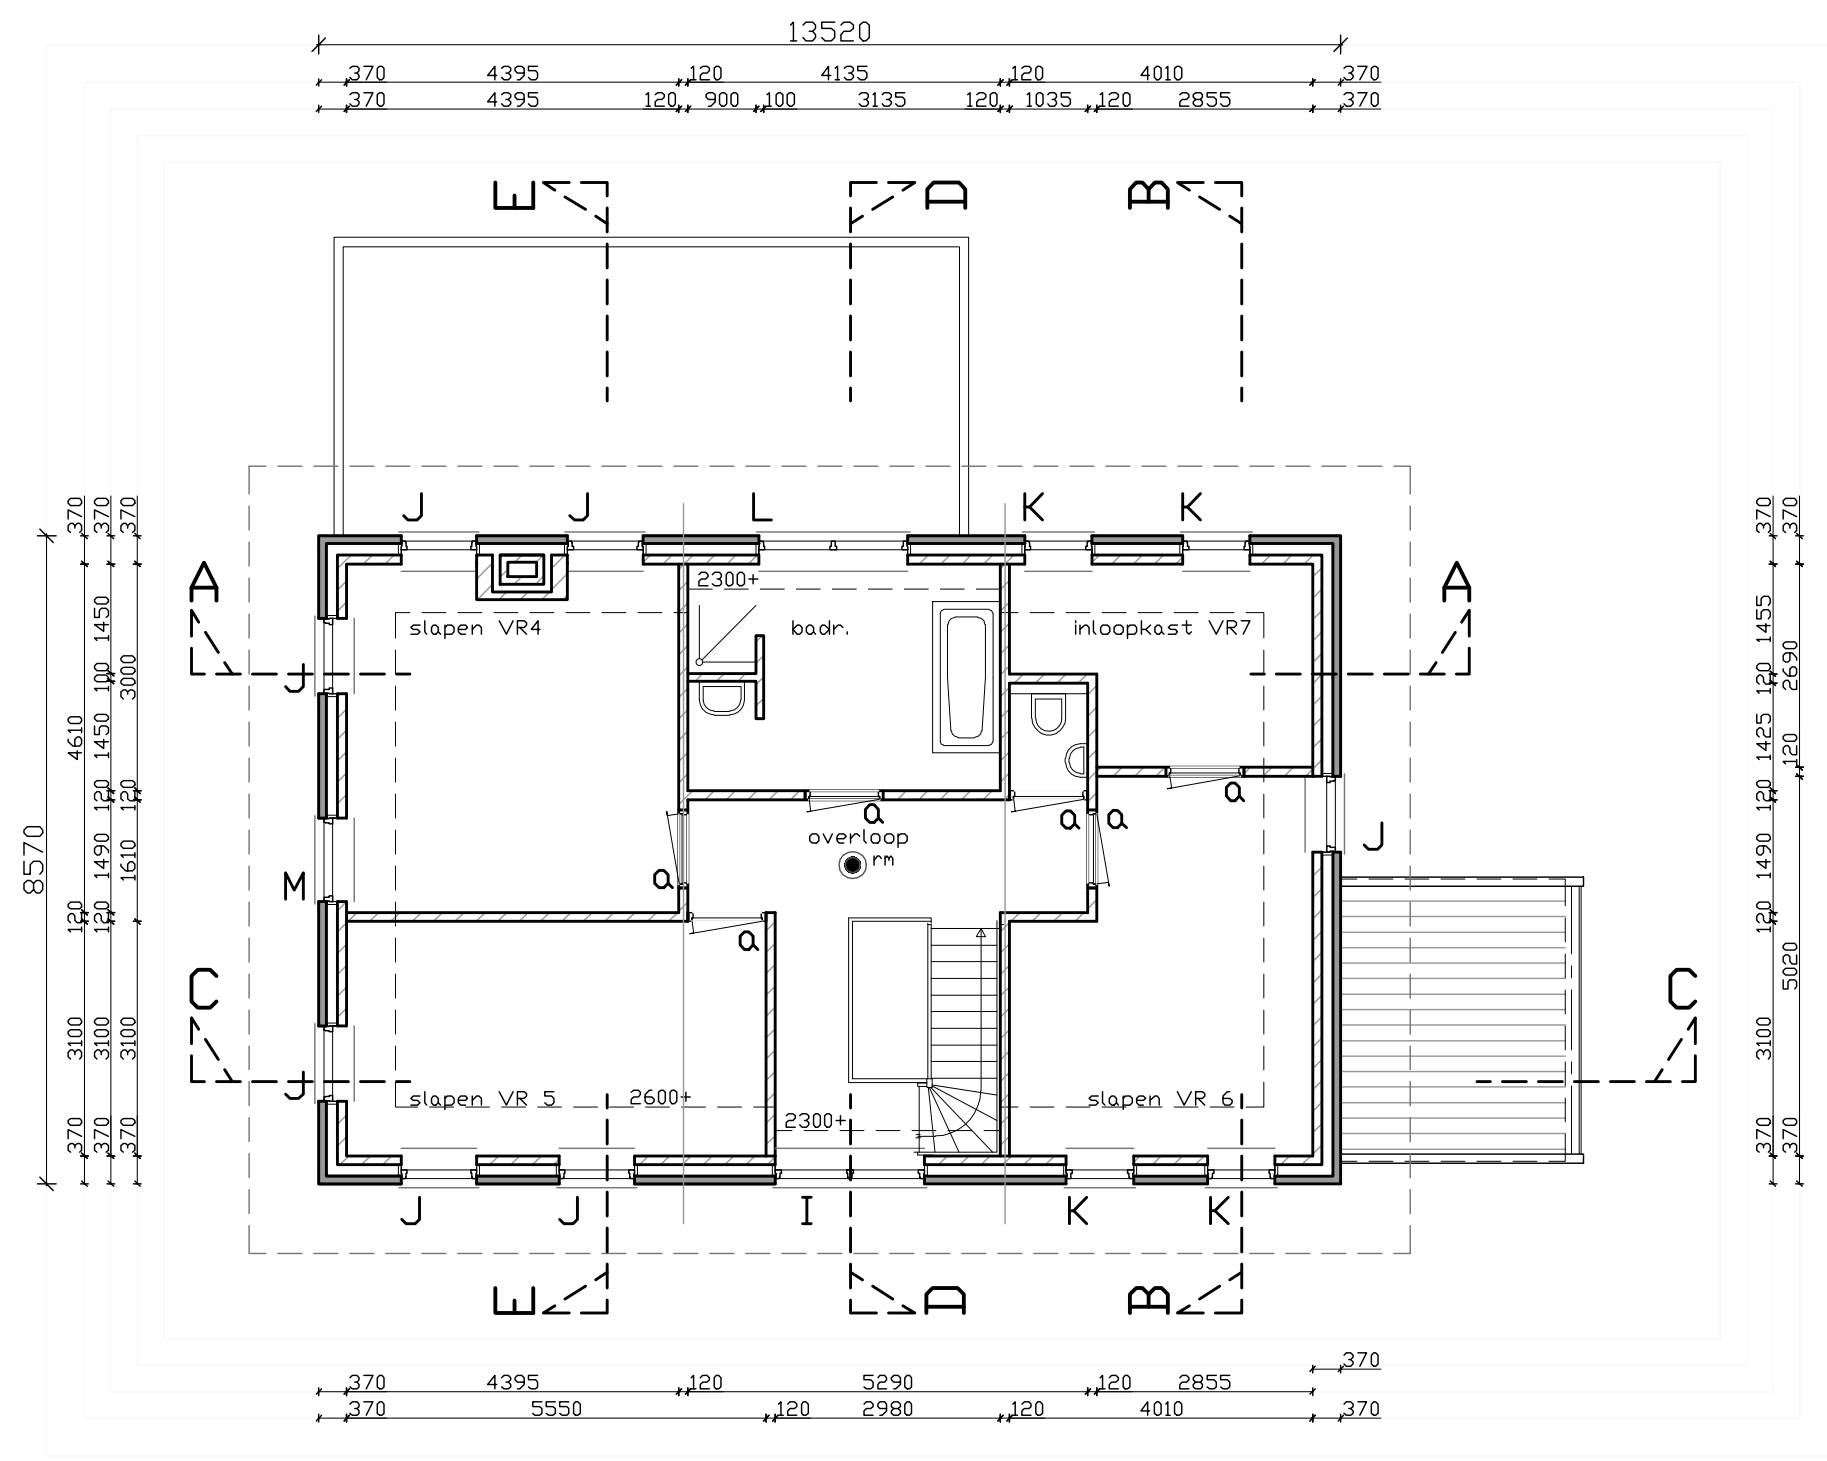

Verdieping

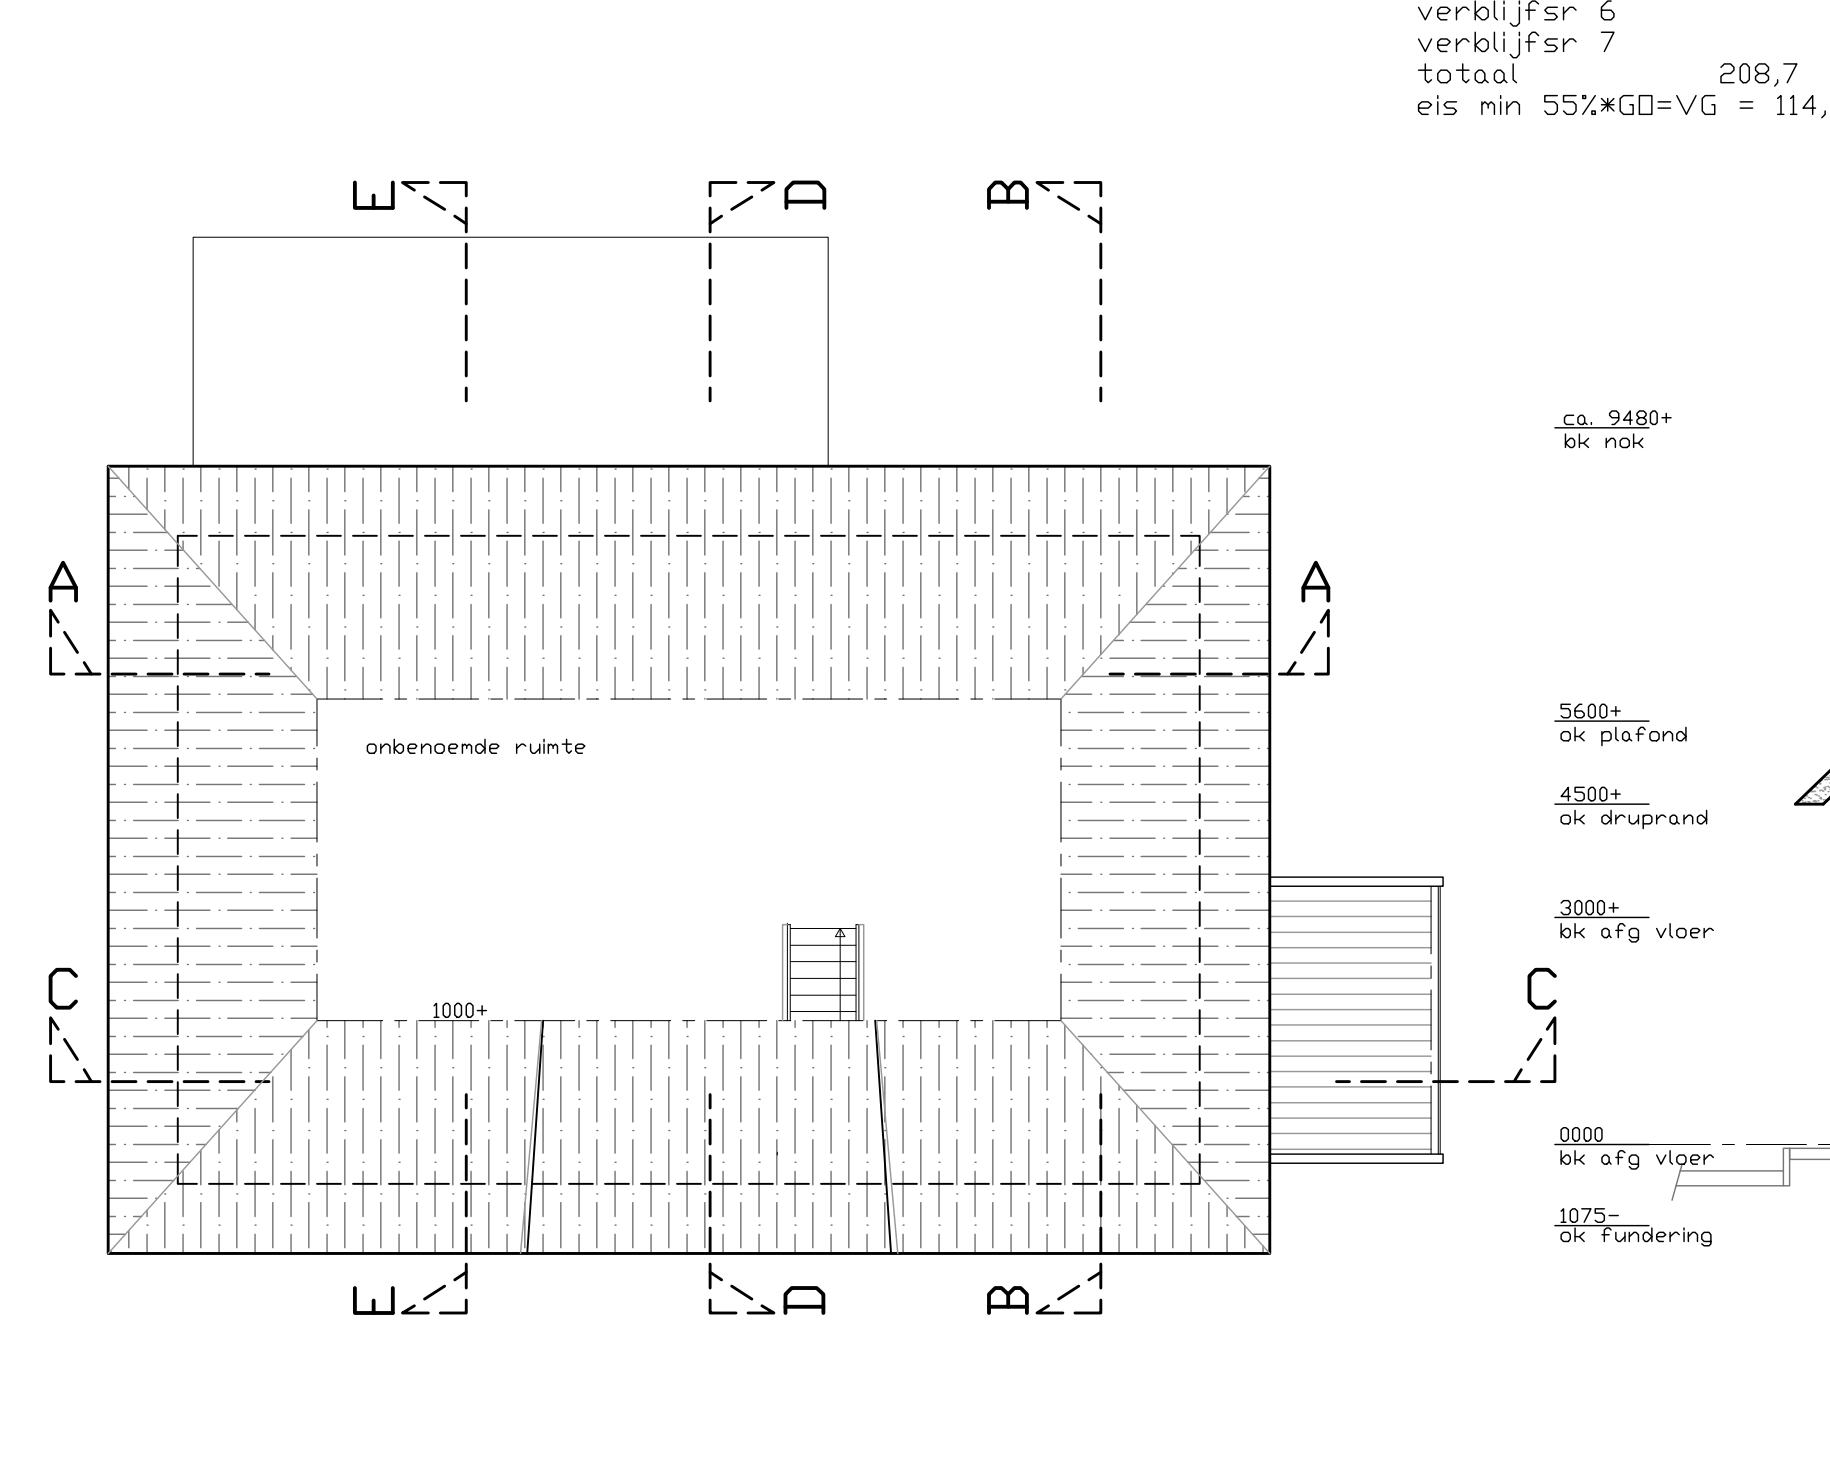

Zolder

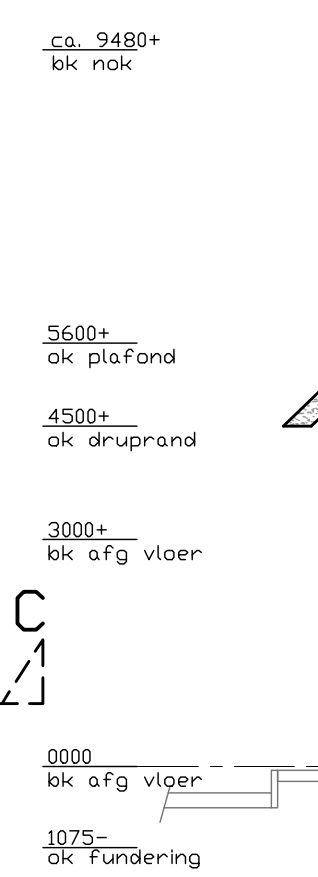

Doorsnede E-E



PROJECT:	Vrijstaande woning met bijgebouwen aan de Wisselweg/Koneweg te Zelhem	DATUM:	24-09-2017
STATUS:	Omgevingsvergunning; bouw. woning	WIJZ:	08-10-2017
ONDERWERP:	Gevels, doorsneden en plattegronden	WIJZ:	
SCHAAL:	1:100	GET:	BBJM
OPDRACHTGEVER:	dnr. J. Rensen	BLADNR:	80.01