



Voorgevel (oost)

- HR++ 12ijdg. gelaagd
- HR++ 22ijdg. gelaagd

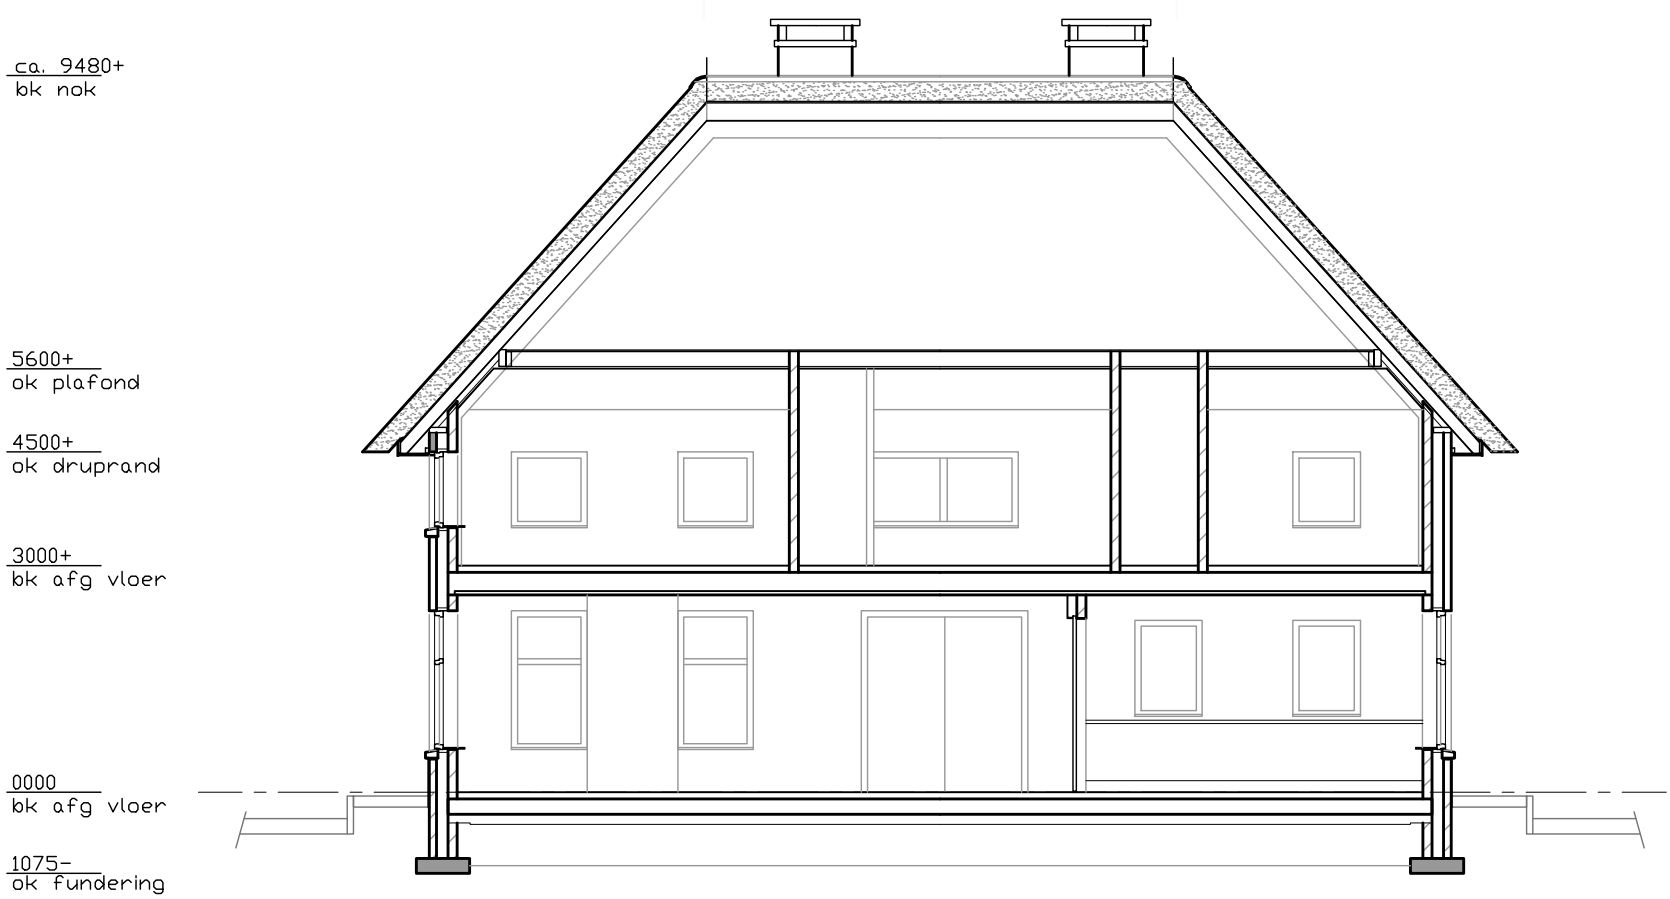


Doorsnede A-A

Rechtergevel (noord)

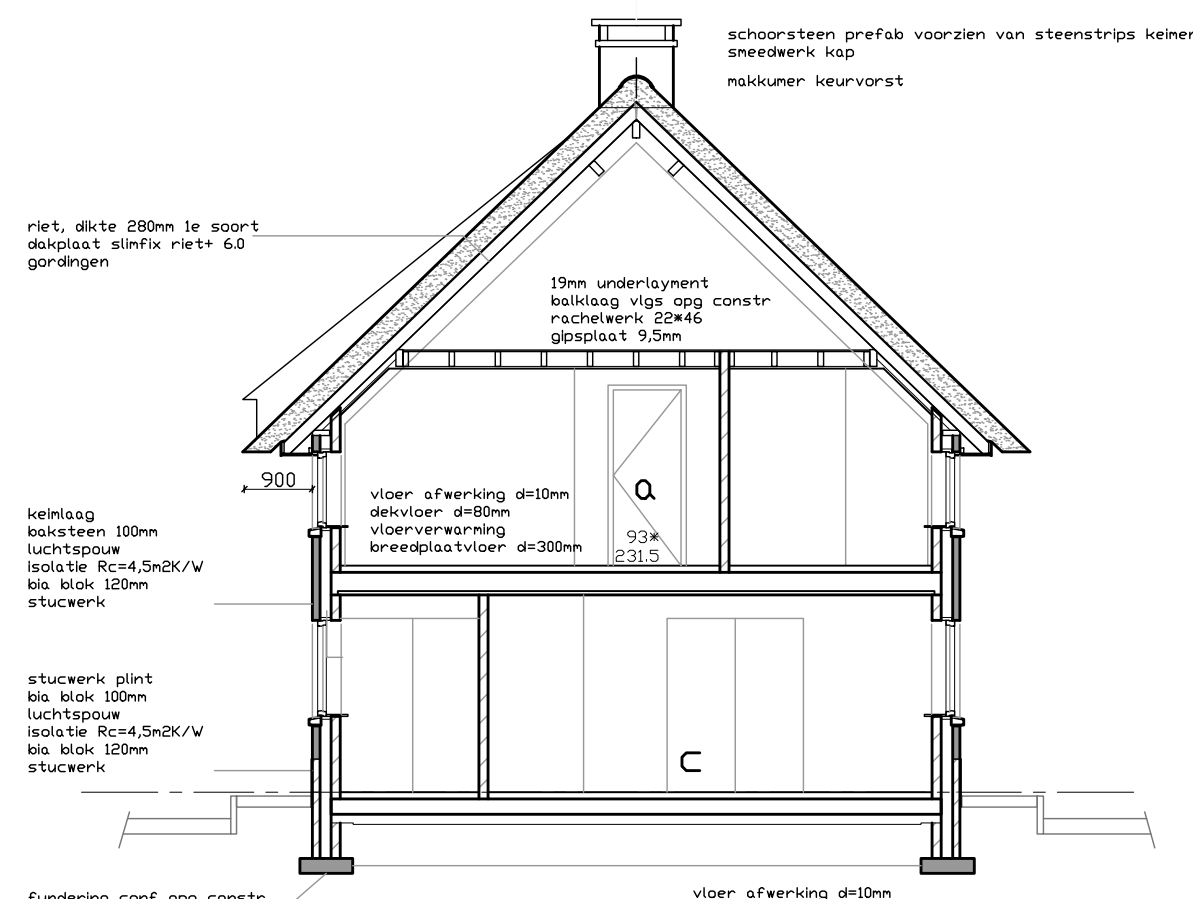


Doorsnede B-B

Achtergevel (west)

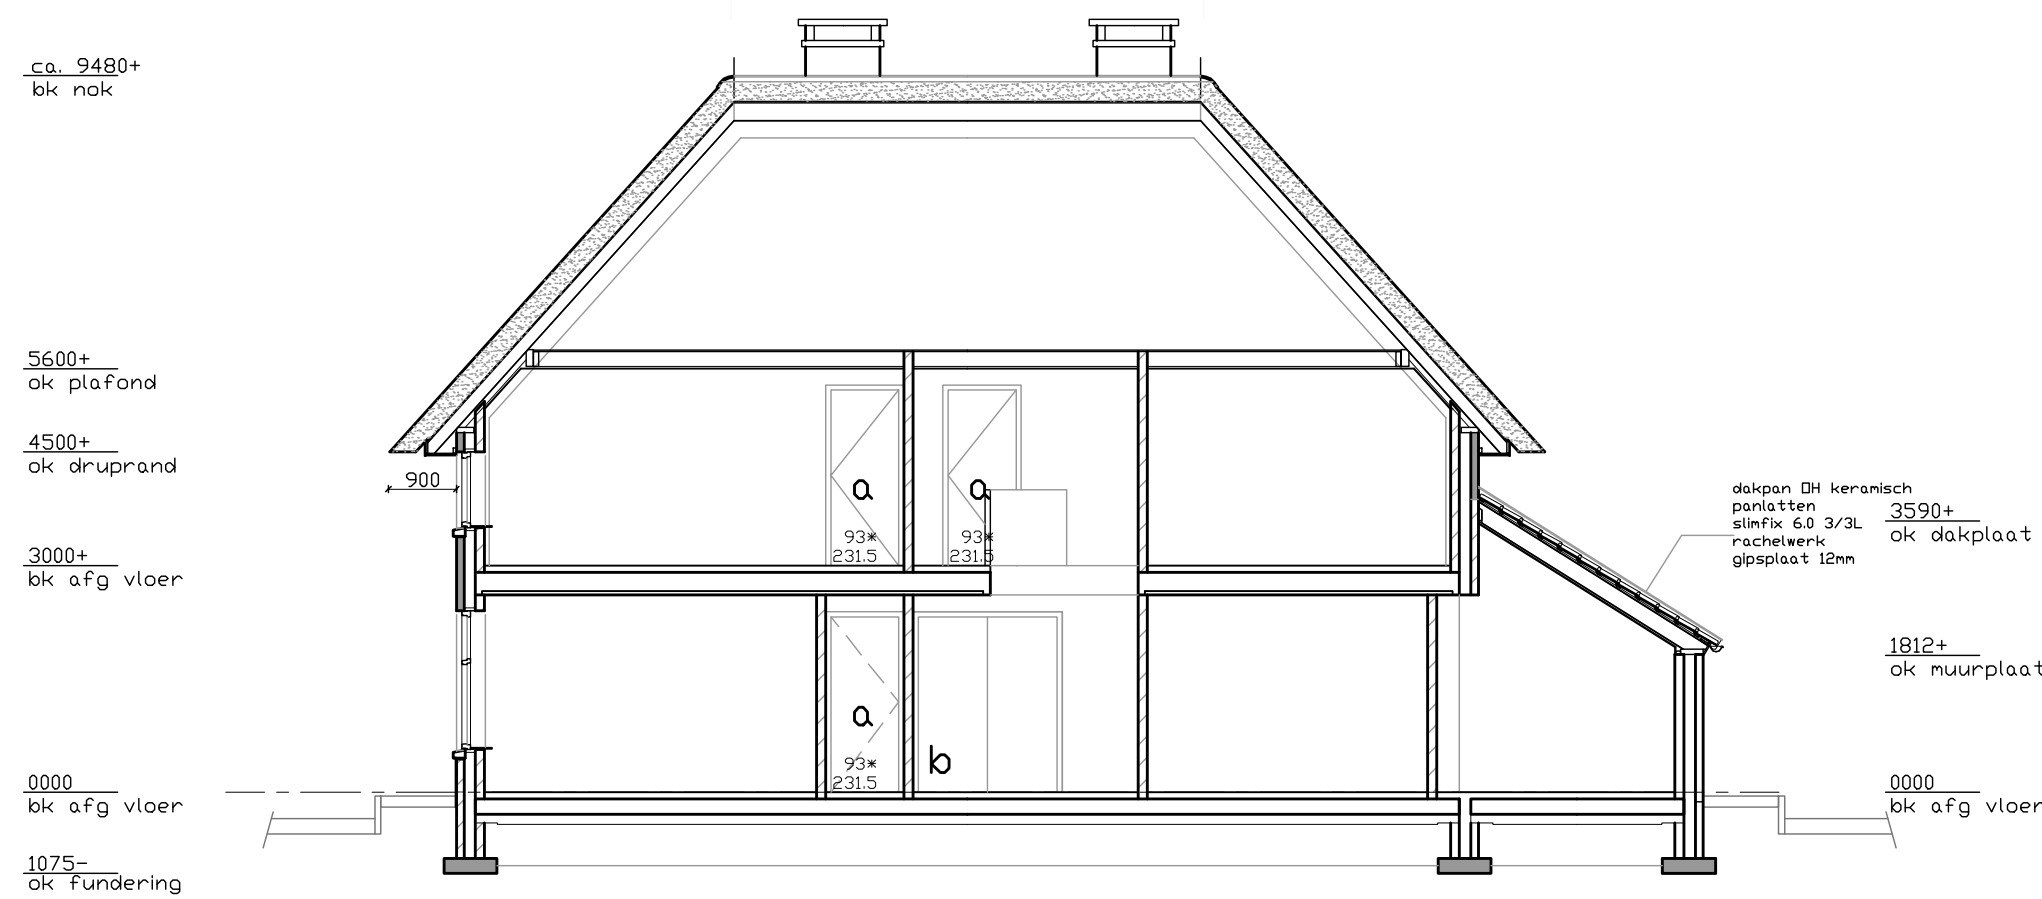

Doorsnede C-C

Linkergevel (zuid)

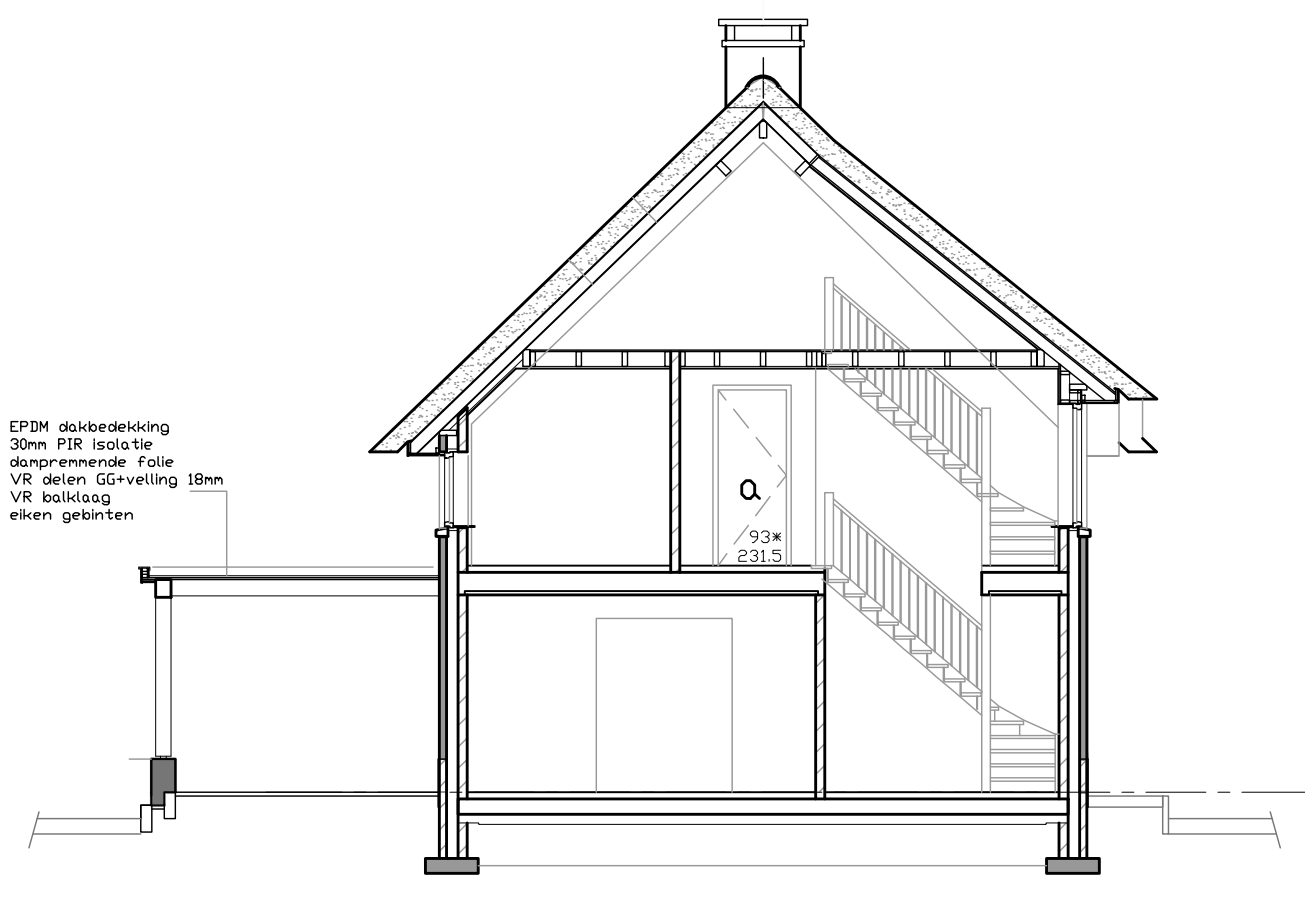

Doorsnede D-D

GD versus VG

	GD	VR
begane grond	105,3	
verkljfsr 1		39,4
verkljfsr 2		12,3
verkljfsr 3		25,4
verkljfsr 4	90,2	
verkljfsr 5		11,0
verkljfsr 6		8,3
verkljfsr 7		7,8
totaal	195,50	109,2
eis min 55%*GD=VG = 114,8m2 = acc		

Afwerkstaat

Afwerkstaat	Materiaal	Kleur
Bijgebouw		
Gevels plint	Baksteen handvorm	Rood genuanc (oud)
Voegen	Cement	Donker grijs
Opgaande gevel	Baksteen handvorm	Rood genuanc (oud)
Voegen	Cement	Grijs
Kozijnen	Meranti o.g.	Wit
Deuren	Aluminium	Zwart
Dakbedekking	Meranti o.g.	Monumenten groen
Windveer	Keramisch	Blauw gesmoord
	Hout	Wit
Woning		
Gevels plint	Stucwerk	Donker grijs
Opgaande gevel	Kemen	Wit
Kozijnen	Meranti o.g.	Wit
Ramen	Meranti o.g.	Wit
Roeden op-in glas	Wiener sprossen	
Deuren	Meranti o.g.	Monumenten groen
Raandorpel	Beton	Natuur
Gebint buiten	Elken	Natuur, ruw
Dakbedekking	Riet	Natuur
Nakvorst	Keramisch	Blauw gesmoord
Overstek	Hout	Wit
Beglazing	Isolatieglas	Blank

ca. 9480+
bk nok


5600+
ok plafond

4500+
ok druprand

3000+
bk afg vloer

0000
bk afg vloer

1075+
ok fundering

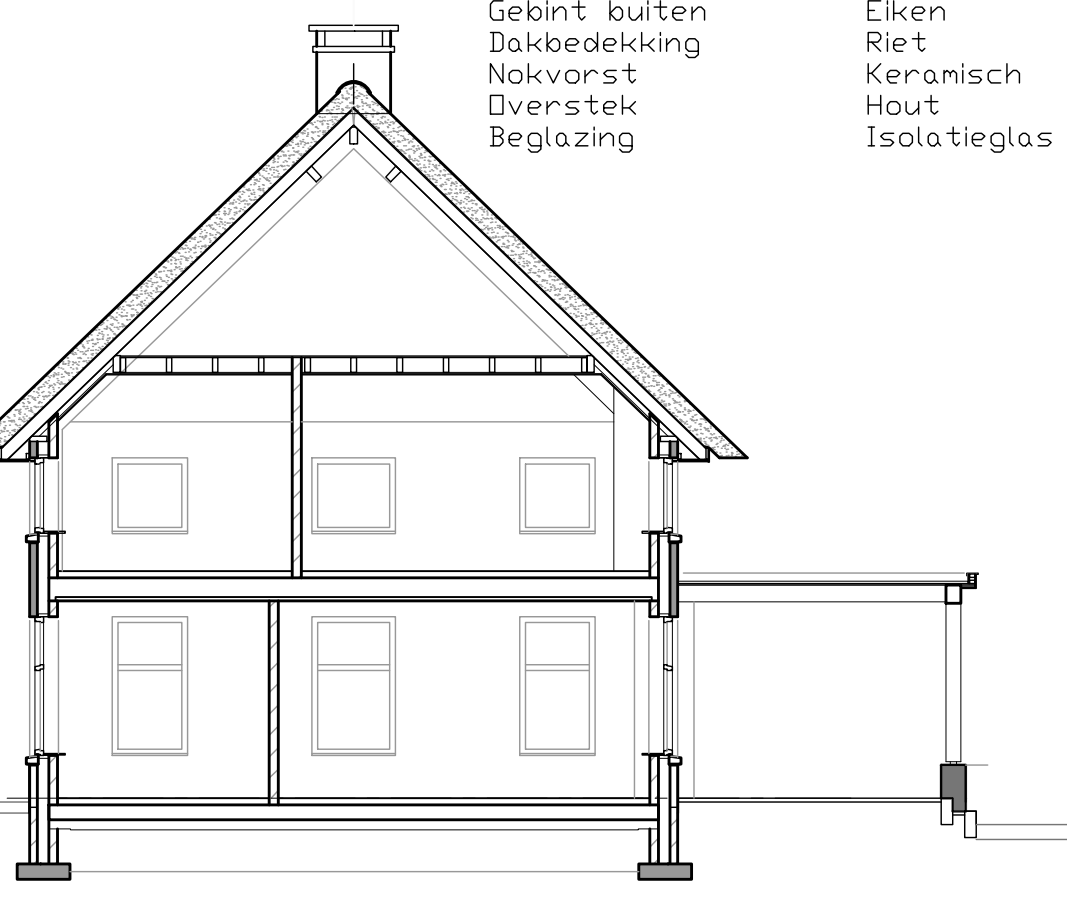


Doorsnede E-E



PROJECT:	Vrijstaande woning met bijgebouwen aan de Wisselinkweg-Korenweg te Zelhem	DATUM: 24-09-2017
STATUS:	Omgevingsvergunning, bouw woning	WIJZ.: 08-10-2017
ONDERWERP:	Gevels, doorsneden en plattegronden	WIJZ.: 12-11-2017
SCHAAAL:	1:100	GET.: BBJM
OPDRACHTGEVER:	dhr. J. Rensen	BLADNR: 80.01

13520
370 8200 120 4460 370

13520
370 4395 120 4135 120 4010 370
370 4395 120 900 100 3135 120 1035 120 2855 370

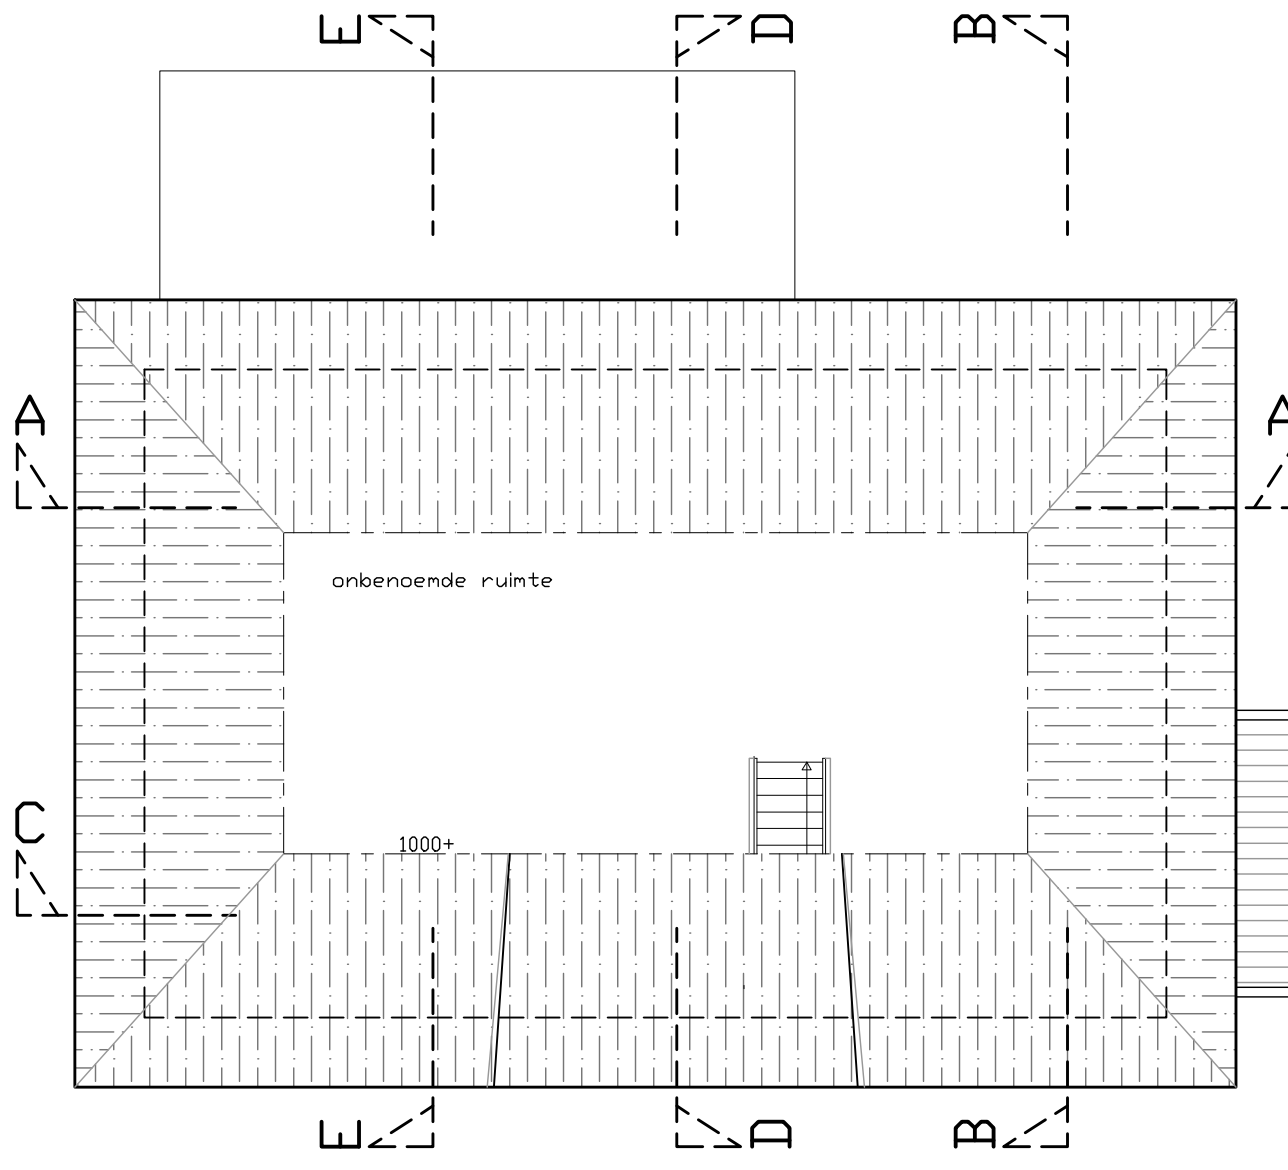

Zolder

Begane grond

Verdieping