



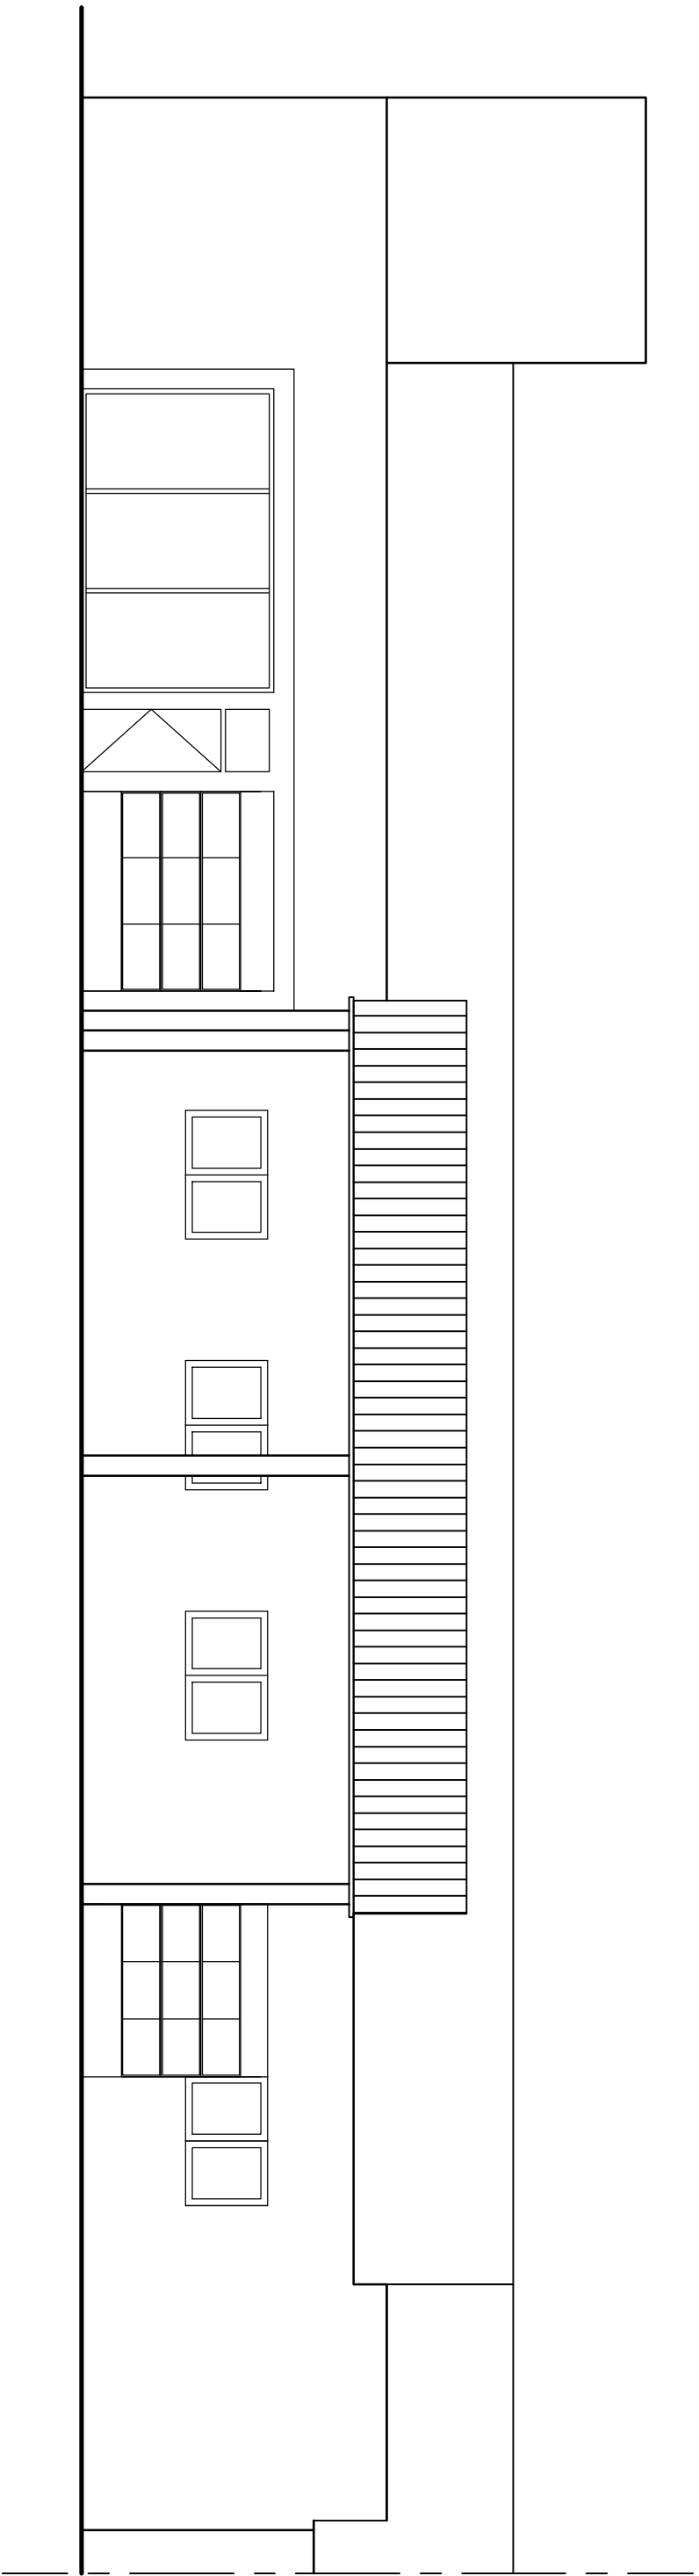


voorgevel – BESTAAND

School 1:100

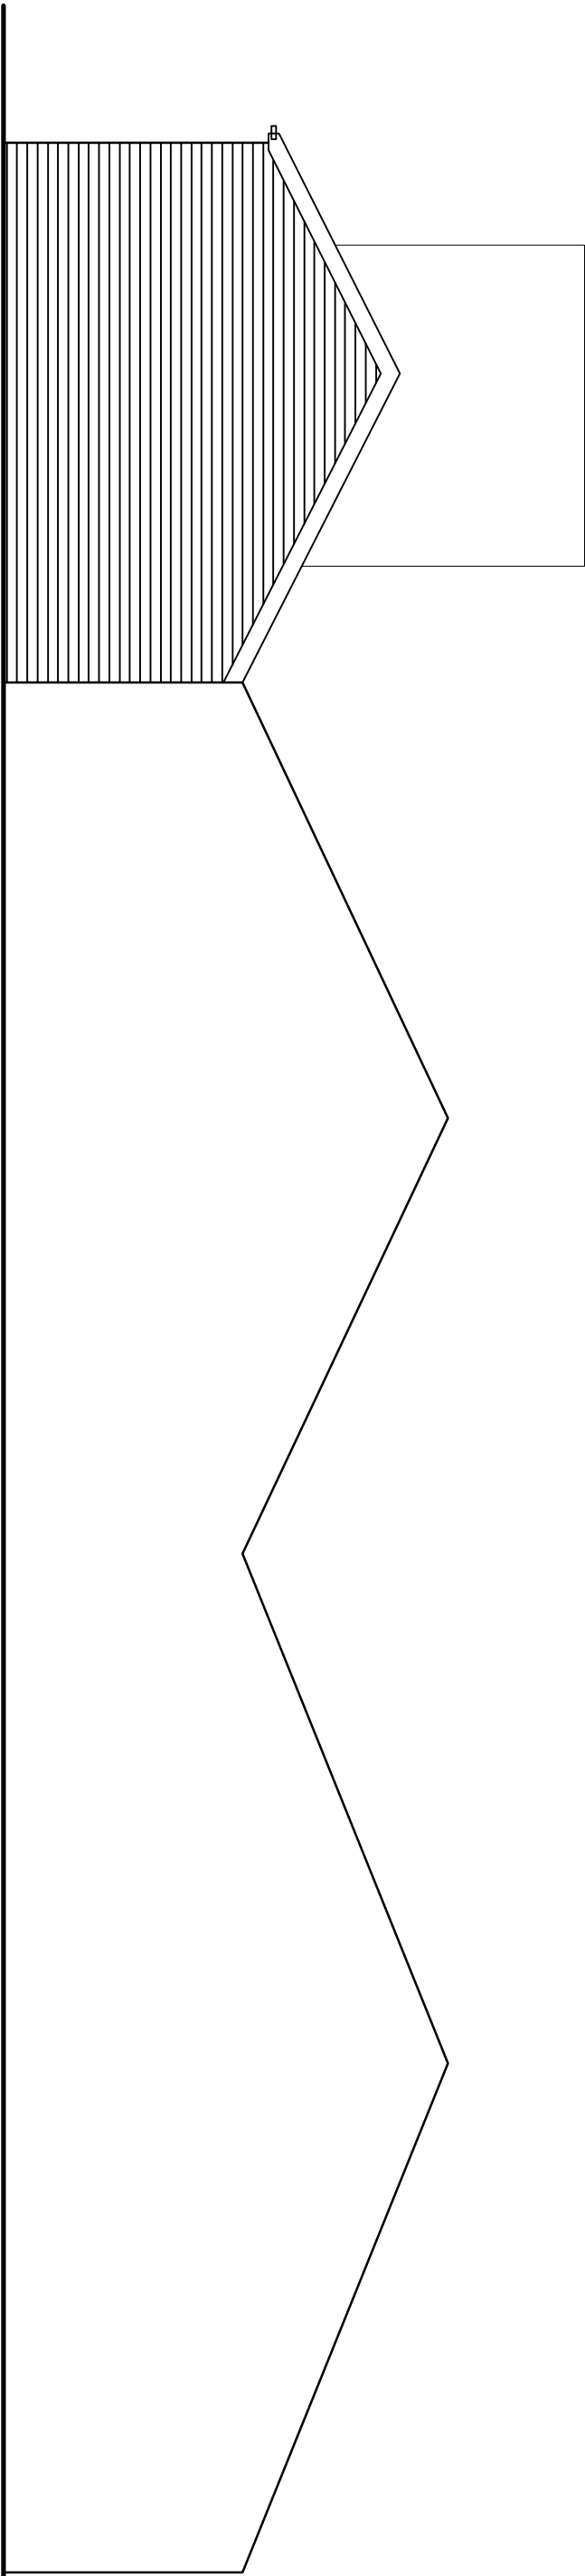


rechter zijgevel – BESTAAND

School 1:100

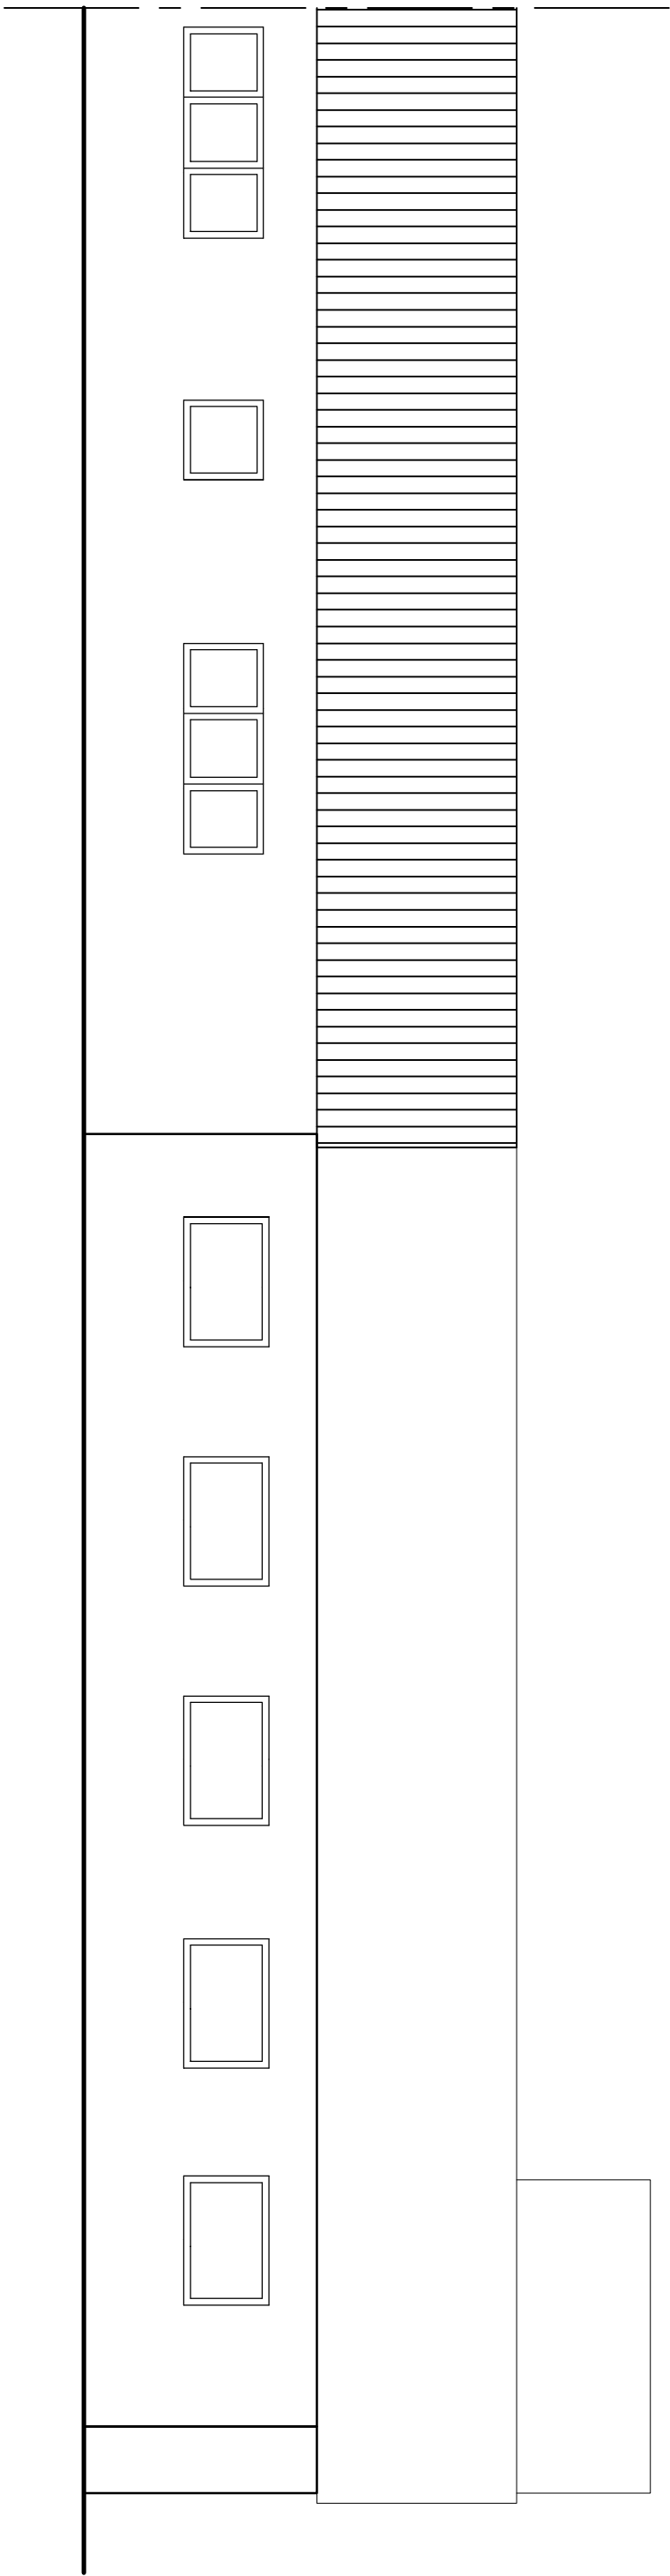


achtergevel – BESTAAND

School 1:100

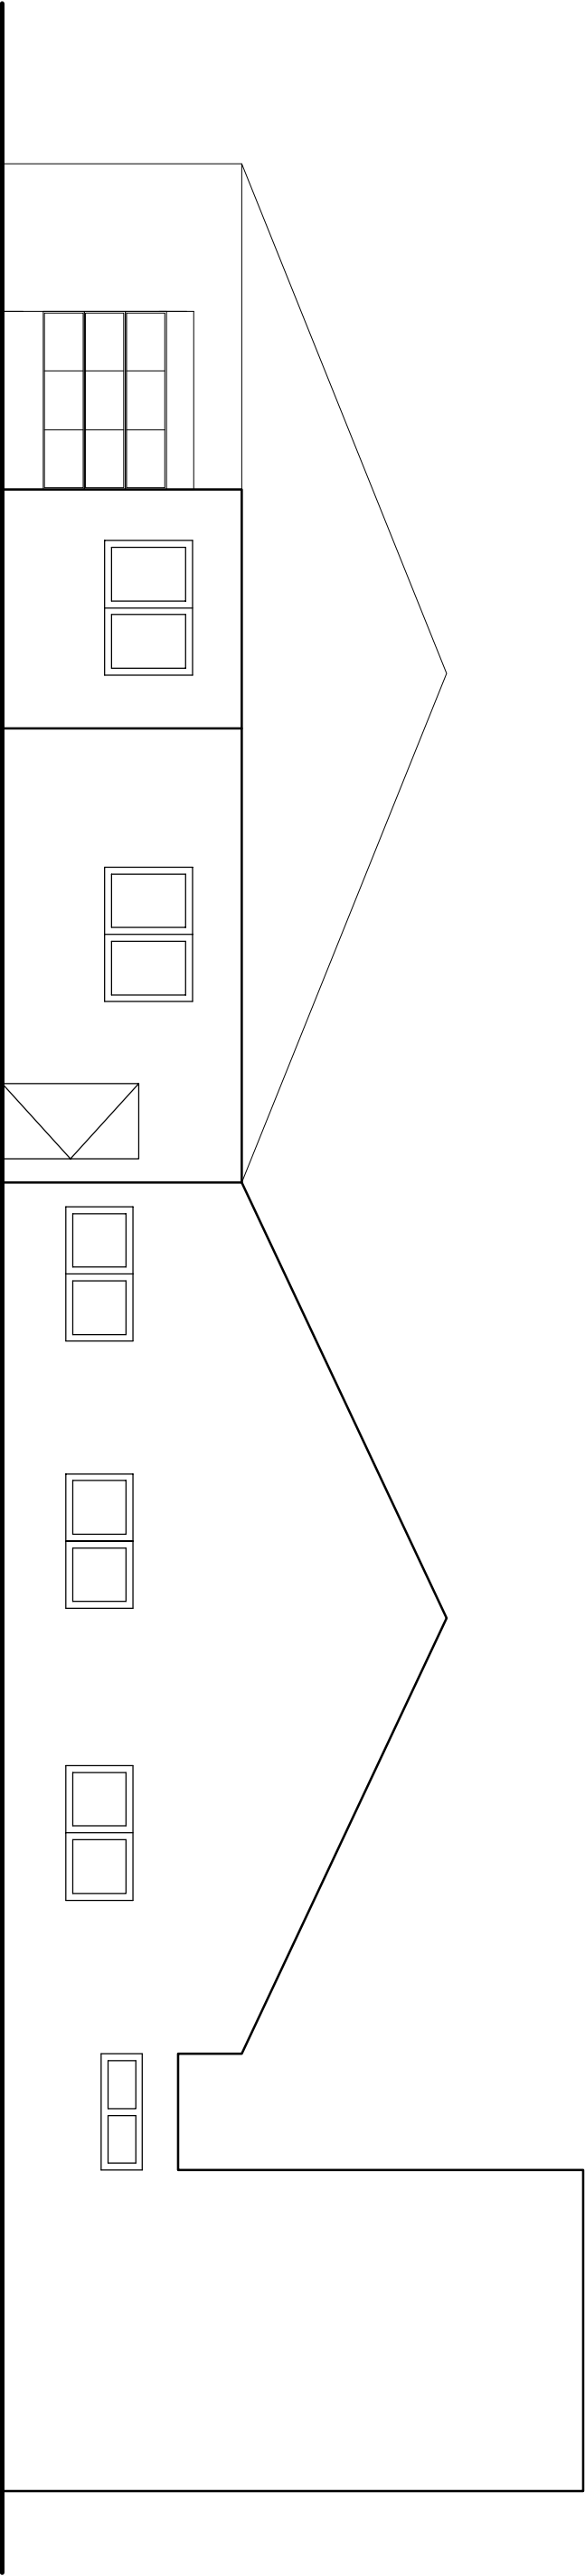

linker zijgevel – BESTAAND

School 1:100

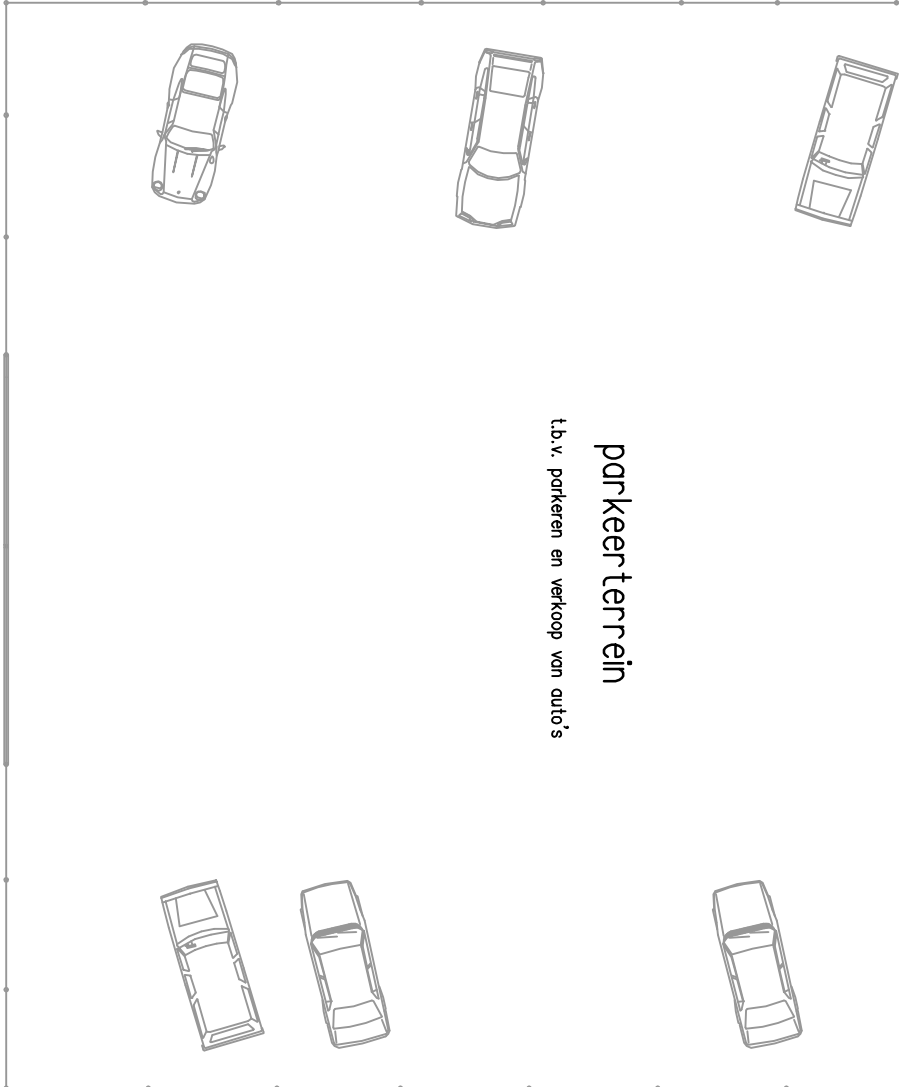

gebruik terrein – BESTAAND

School 1:200

OPDRACHTGEVER	Gerritsen autoschadeherstel	GEWAAZIGD
WERK	gewijzigd gebruik bedrijfsruimte	
ONDEREEL	omgevingsvergunning	
	bestaande situatie	
SCHAAL 1:100	FIRM AI	GETEK RK
		ARCH WR
		DATUM 03-10-2017
WARC		WERK 1709
ARCHITECTUUR & ONTWIKKELING		01
Boulevardweg 36 • 4103 BR Lisse • 06-4453 4444		
7721 AC Spierden • 06-4453 4444		
7721 AC Spierden • 06-4453 4444		