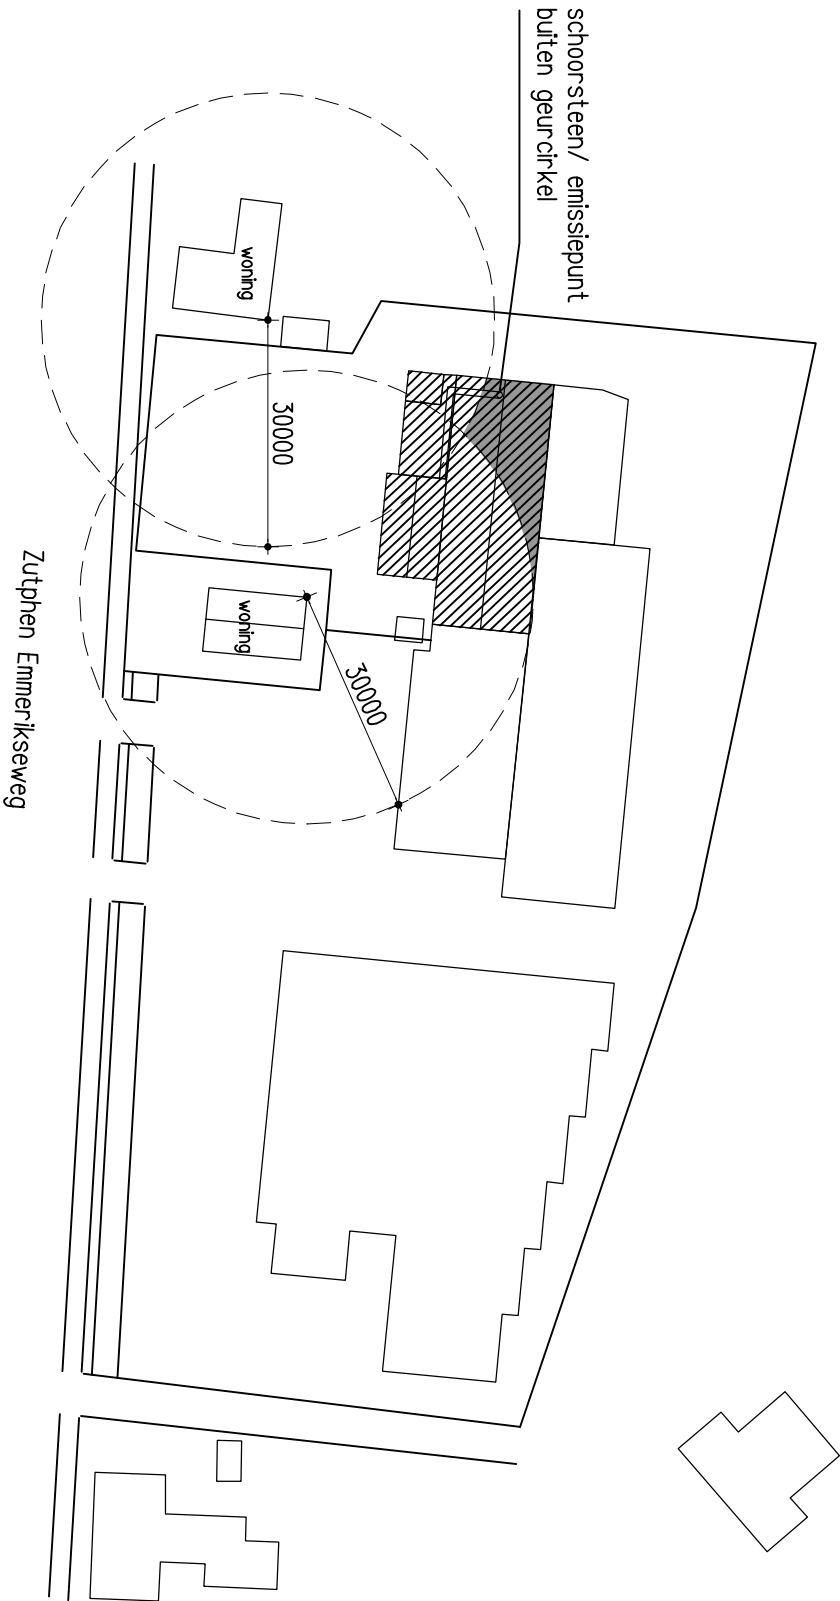
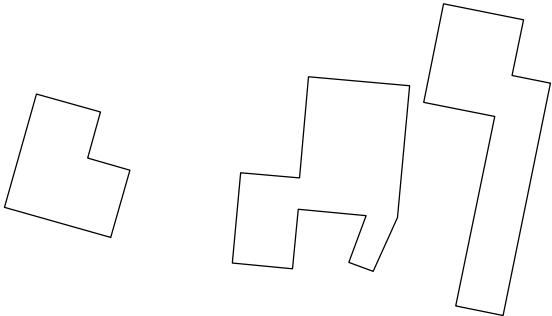


locatie:
Zutphen - Emmerikseweg 75a
7223 DA Bodek

OPDRACHTGEVER		Gerritsen autoschadeherstel		GEWIJZIGD	
WERK		gewijzigd gebruik bedrijfspand			
ONDERDEEL		omgevingsvergunning			
		situatie / geurcirkels			
SCHAAL 1:1000		FORM A3	GETEK RK	ARCH WR	DATUM 22-11-2017
WARC		ARCHITECTUUR & ONTWIKKELING Broekhofsterweg 26 7221 AC Steenderen +31 (0)575 472847 +31 (0)6 4893 0854 +31 (0)6 1810 8973 www.warc.nl warc@warc.nl mrc@warc.nl		WERK 1709	
				03	