

d.d. 08/09/2017
wijz. d.d. 20/09/2017

Werkno. 1738

Principe details voor de bouw van

Nieuwbouw woonhuis,
Hackforterweg te Wichmond.


Opdrachtgever:

Fam. A. Bentsink, Hannanstraat 28,
7207 RB Zutphen.



architektengroep
gelderland

postbus 231
7020 ac zelhem
telefoon (0314) 62 43 48
telefax (0314) 62 13 51

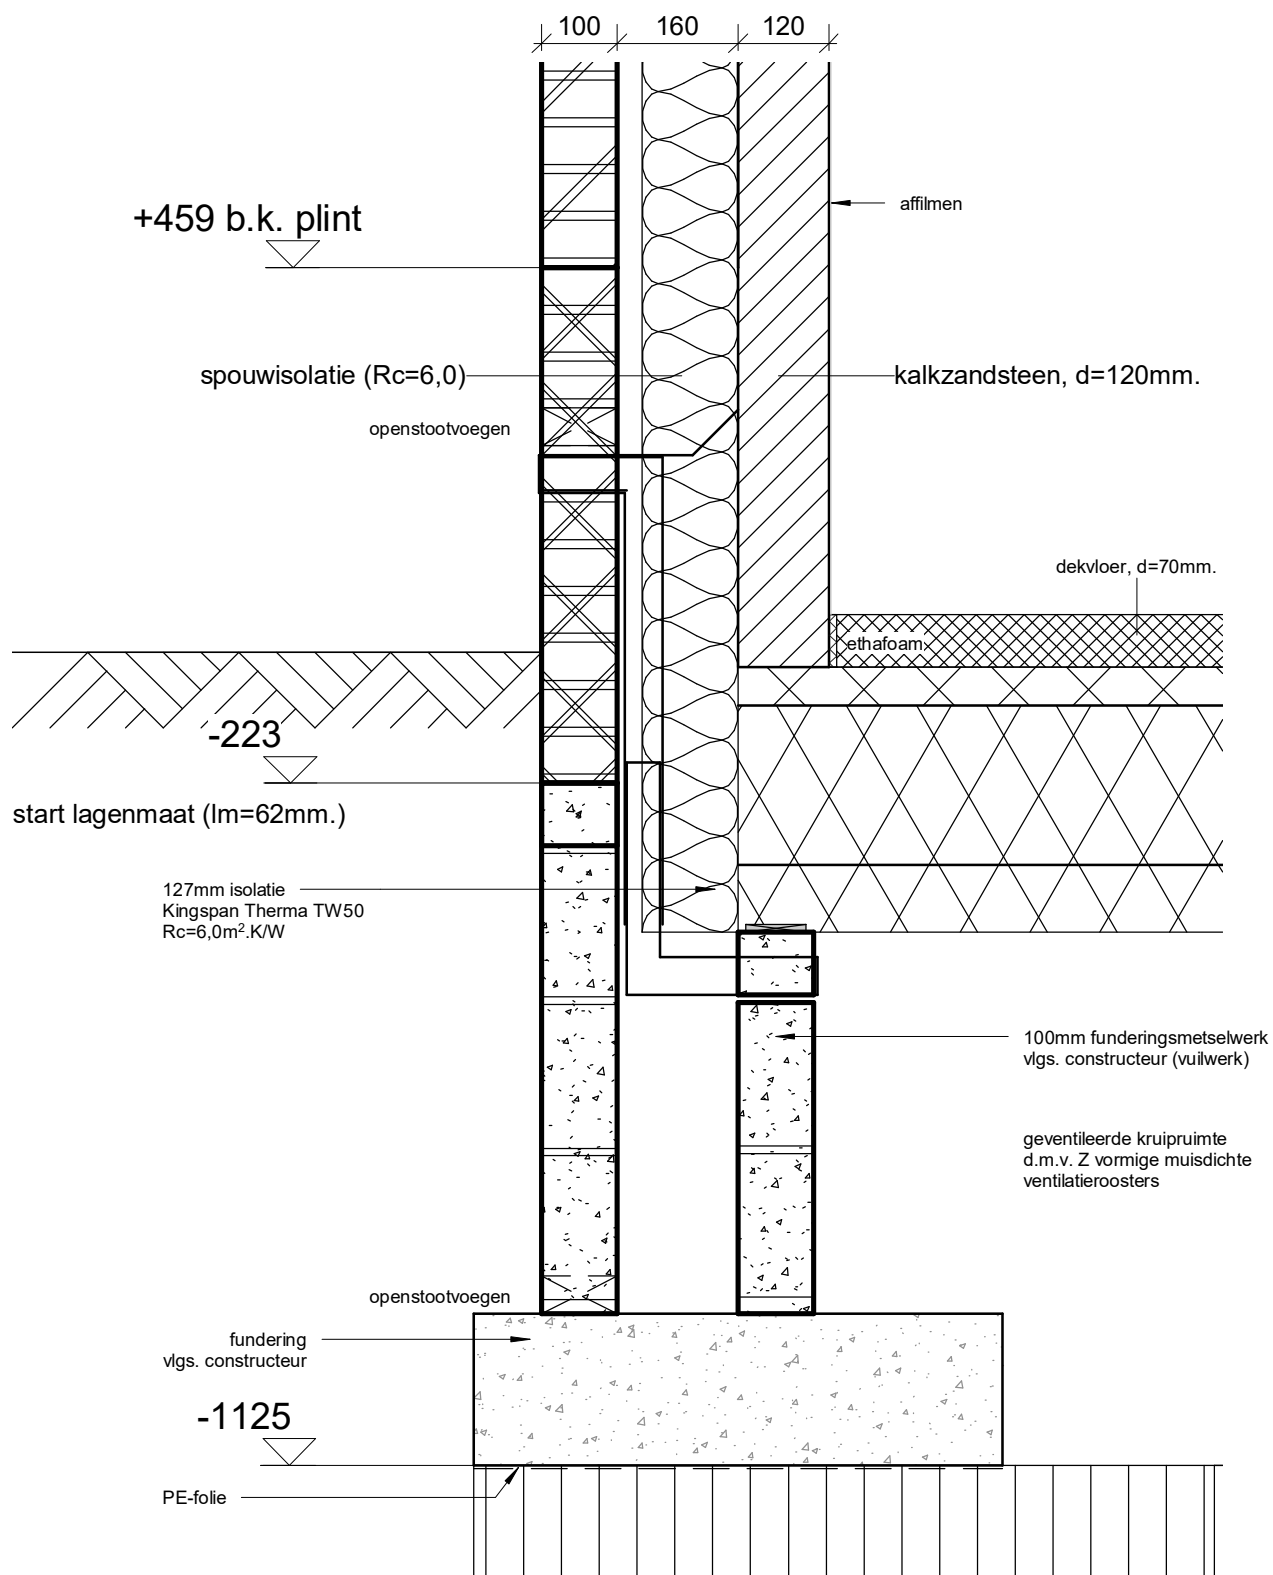

luchtdichtheid $q_v=0,4 \text{ dm}^3/\text{s per m}^2$

1:10

1738


Nieuwbouw woonhuis, Hackforterweg te Wichmond.

Detail 1

08/09/2017

gew.

architectengroep gelderland

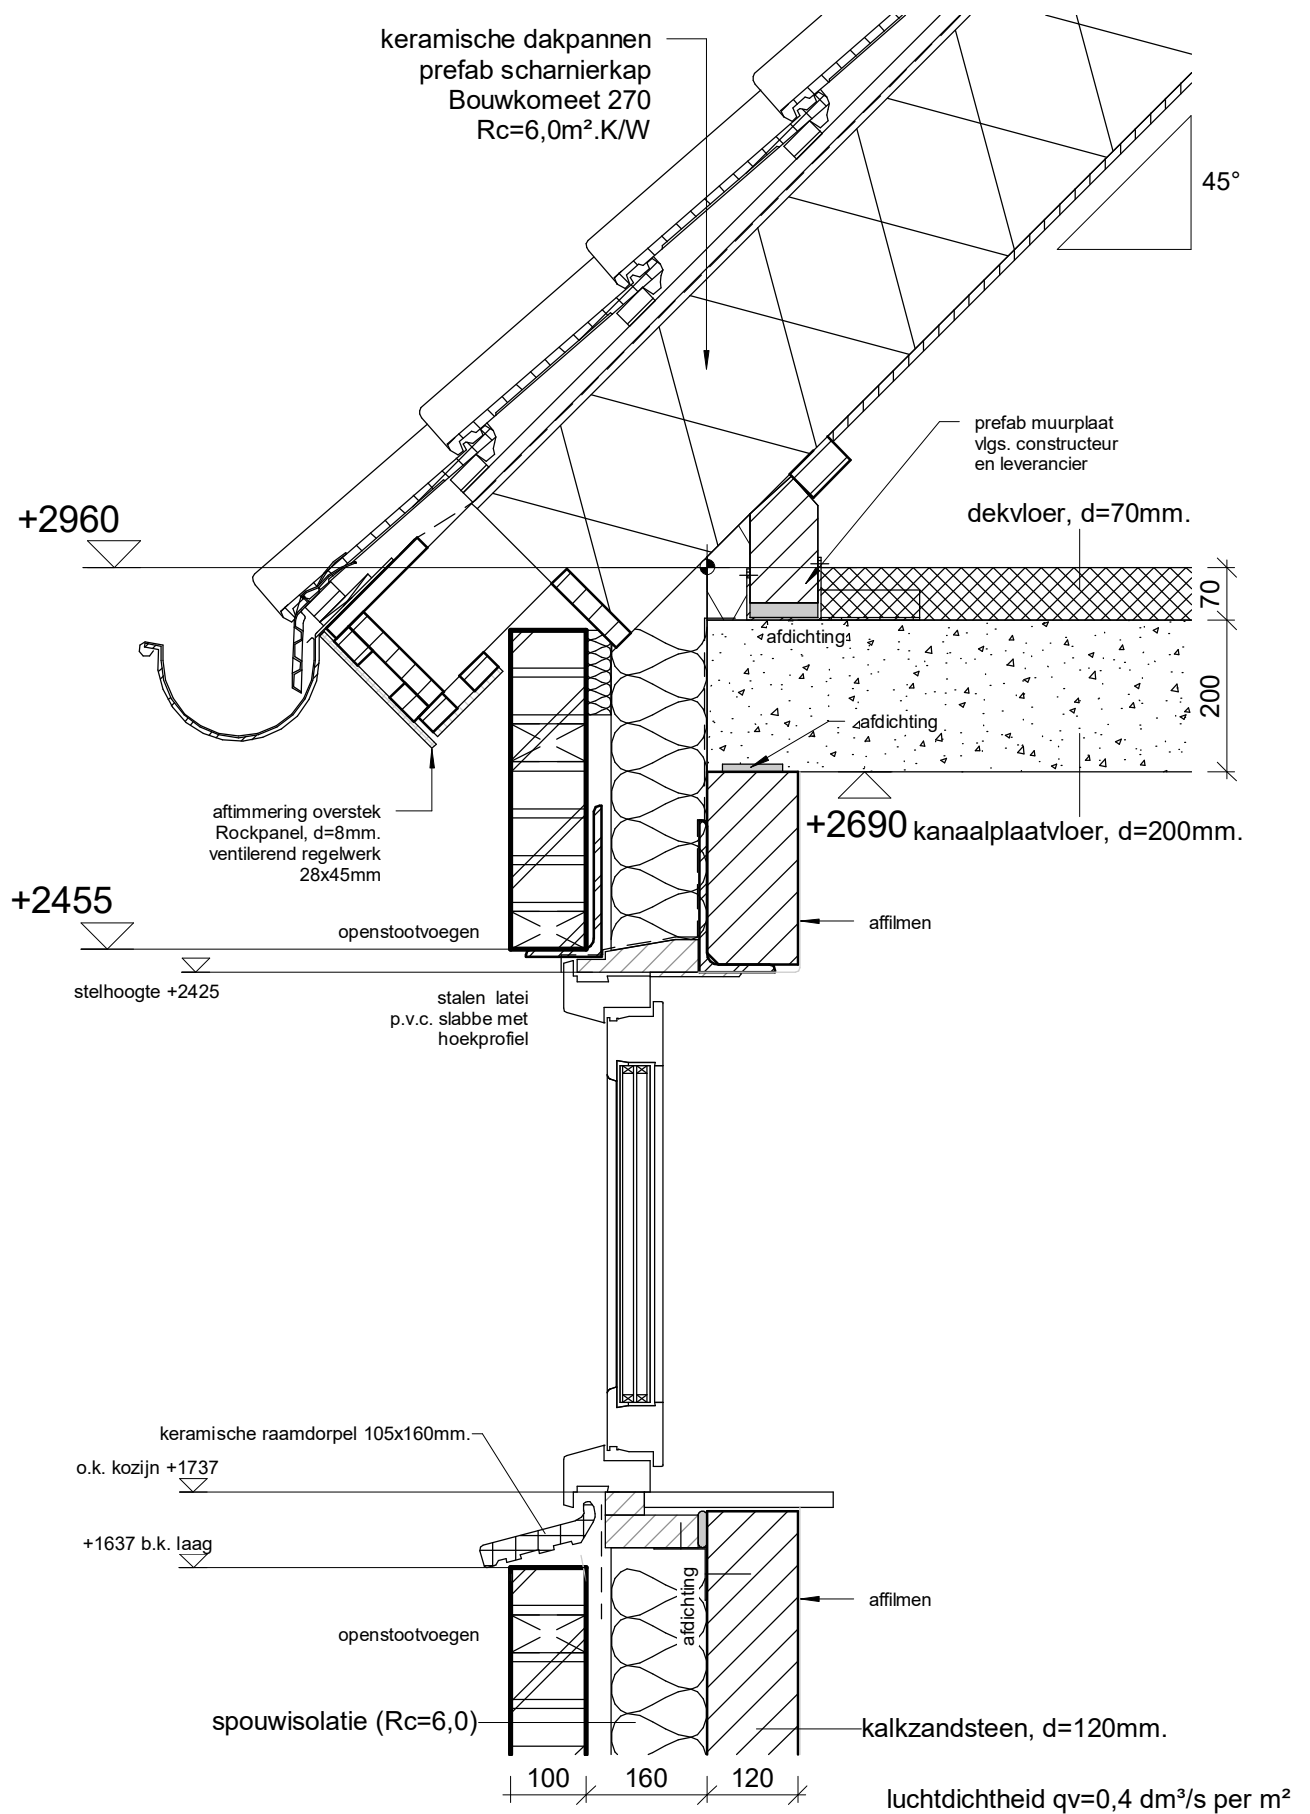

1:10

1738


Nieuwbouw woonhuis, Hackforterweg te Wichmond.

Detail 2

08/09/2017

gew.

architectengroep gelderland

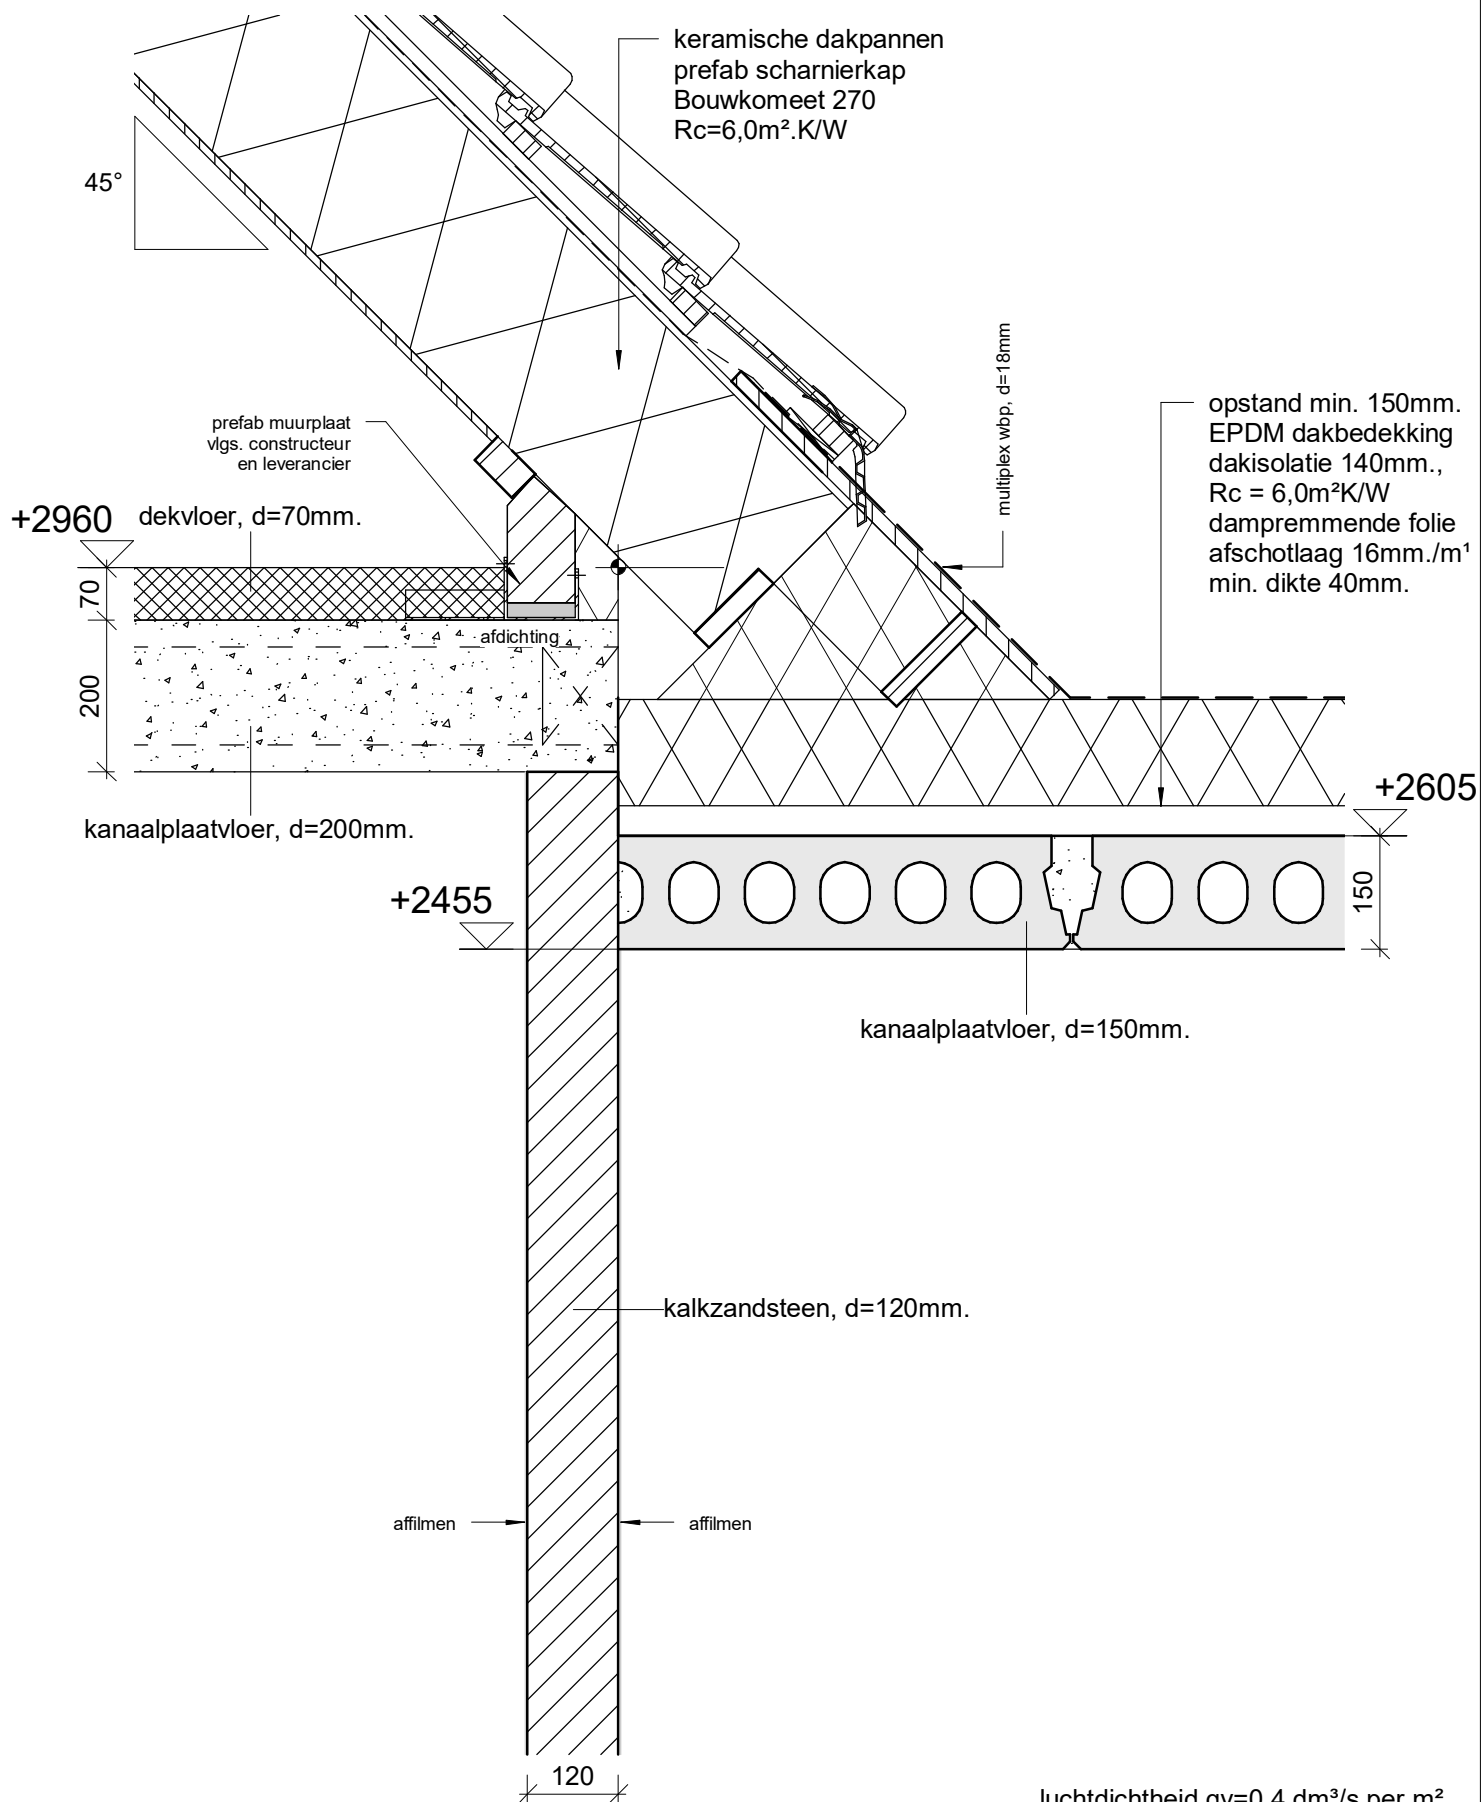

luchtdichtheid $q_v=0,4\text{ dm}^3/\text{s per m}^2$

1:10


1738

Nieuwbouw woonhuis, Hackforterweg te Wichmond.

Detail 3

08/09/2017

gew.

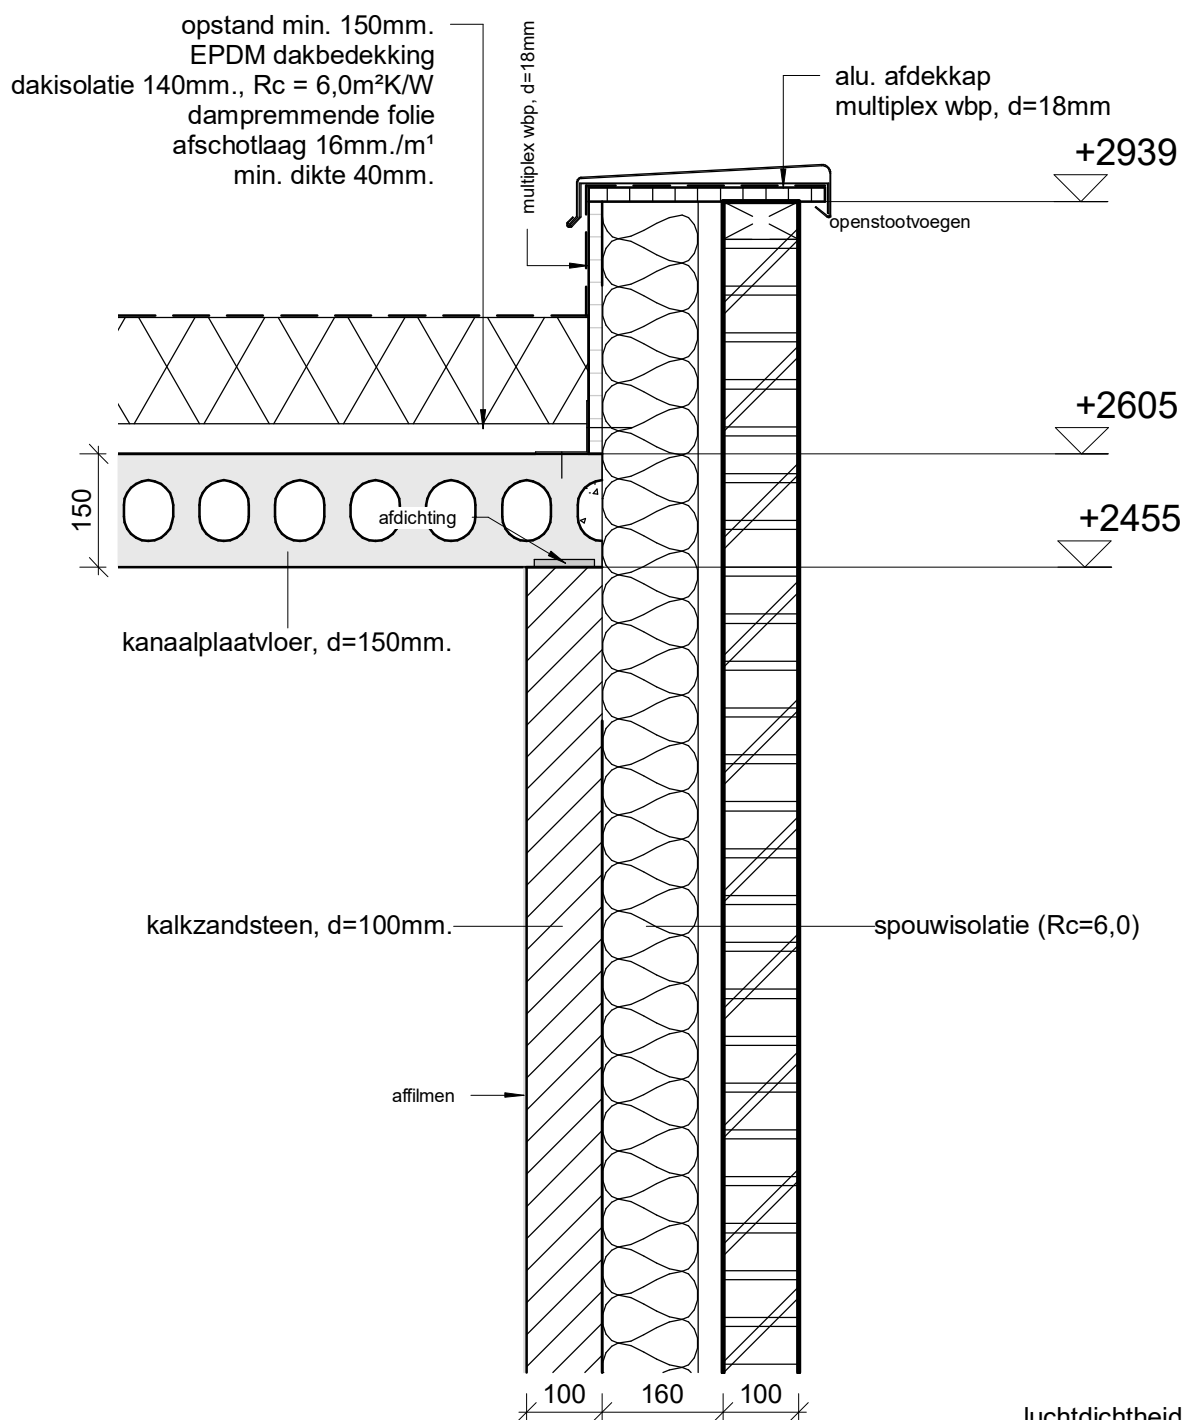

luchtdichtheid $q_v=0,4 \text{ dm}^3/\text{s per m}^2$

1:10

1738


Nieuwbouw woonhuis, Hackforterweg te Wichmond.

Detail 4

08/09/2017

gew.

architectengroep gelderland

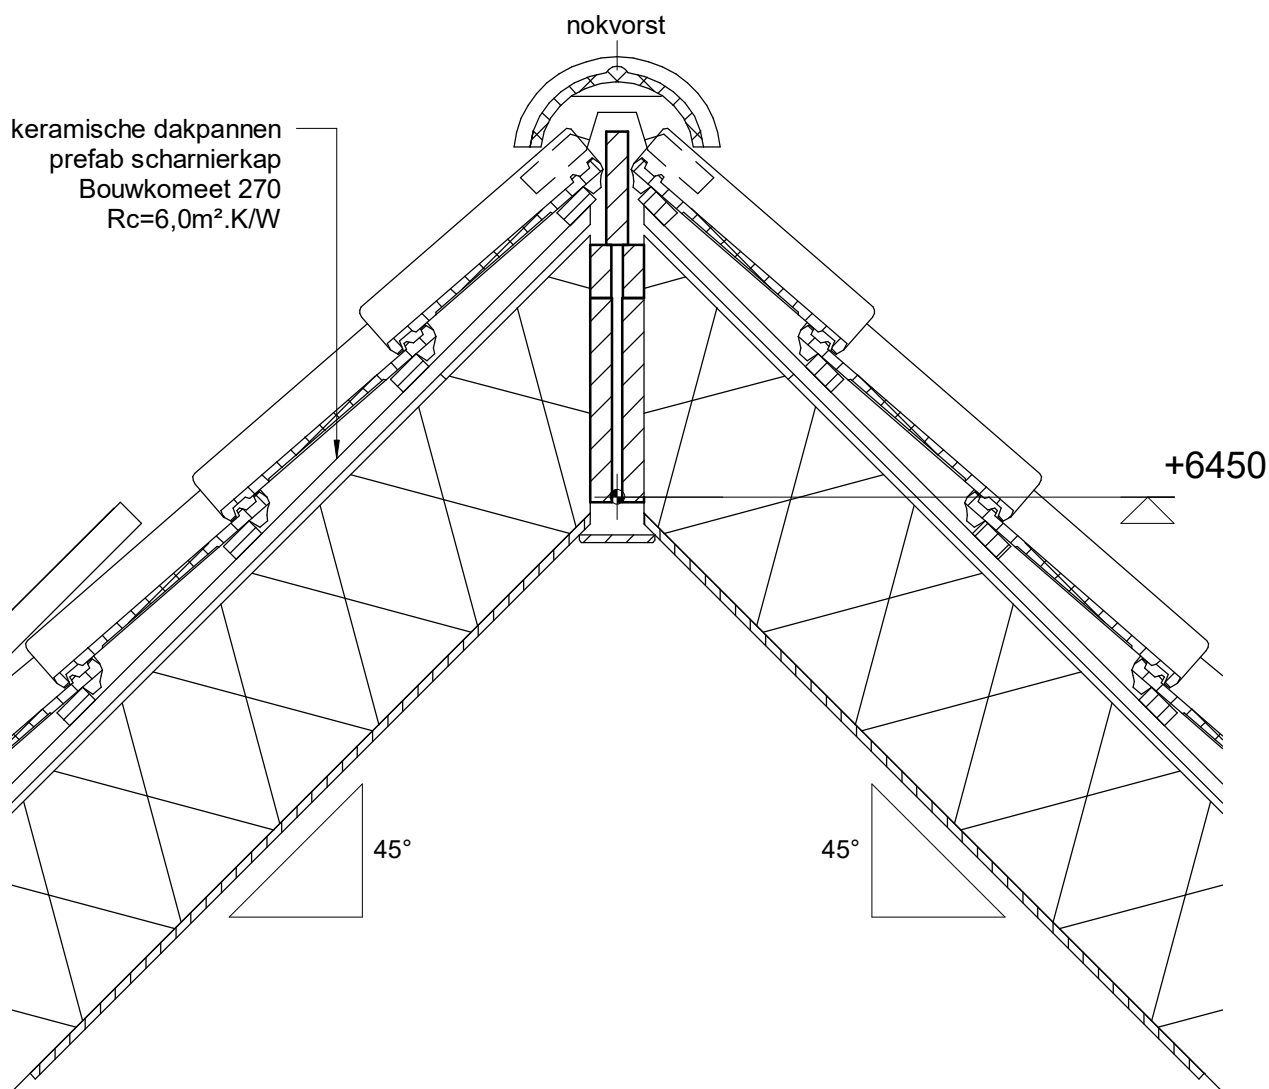

luchtdichtheid $q_v=0,4 \text{ dm}^3/\text{s per m}^2$

1:10

1738

Nieuwbouw woonhuis, Hackforterweg te Wichmond.

Detail 5

08/09/2017

gew.

keramische dakpannen
houten regel 28x120mm
schegstukken h.o.h. 600mm.

waterkerende en
dampdoorlatende folie
minerale wol

keramische dakpannen
prefab scharnierkap
Bouwkomeet 270
 $R_c=6,0\text{m}^2\text{K/W}$

aftimmering overstek
Rockpanel, d=8mm.
ventilerend regelwerk 28x45mm

205

montageschuim
afwerklát 12x50mm.
+ cellenband

spouwisolatie ($R_c=6,0$)

kalkzandsteen, d=100mm.

affilmen

luchtdichtheid $q_v=0,4\text{ dm}^3/\text{s per m}^2$

1:10


1738

Nieuwbouw woonhuis, Hackforterweg te Wichmond.

Detail 6

08/09/2017

gew.

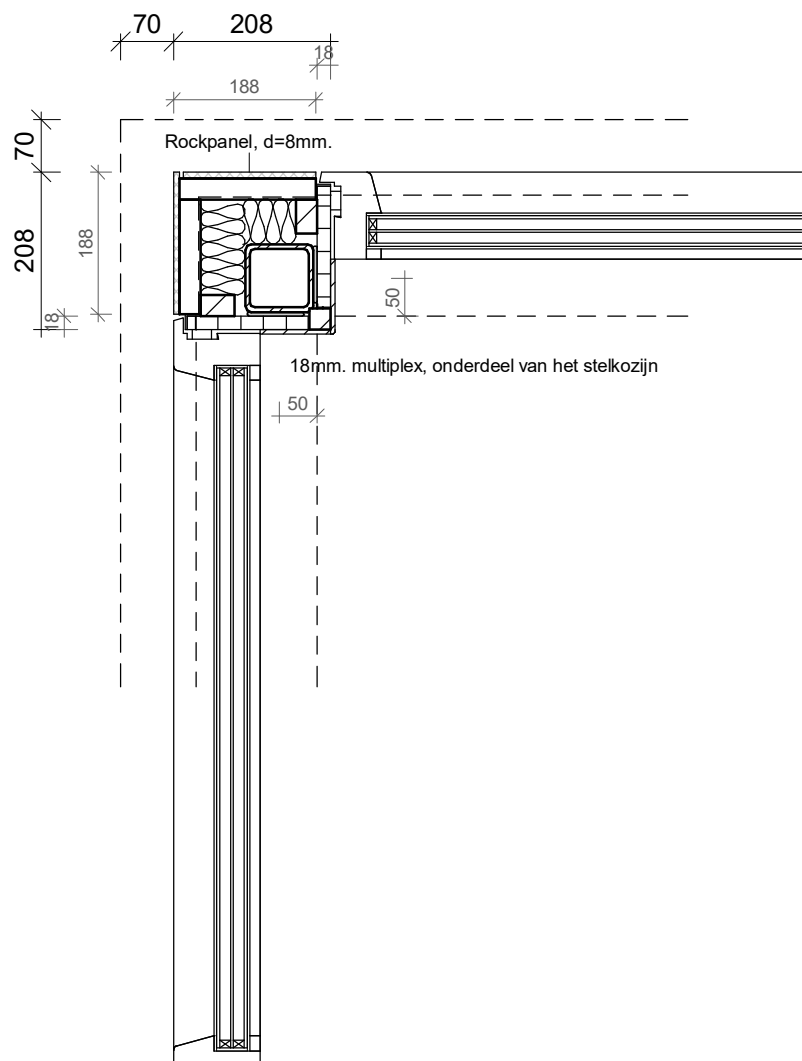

luchtdichtheid $q_v=0,4 \text{ dm}^3/\text{s per m}^2$

1:10

1738

Nieuwbouw woonhuis, Hackforterweg te Wichmond.

Detail 8

08/09/2017
gew. a 20/09/2017

architectengroep **gelderland**