




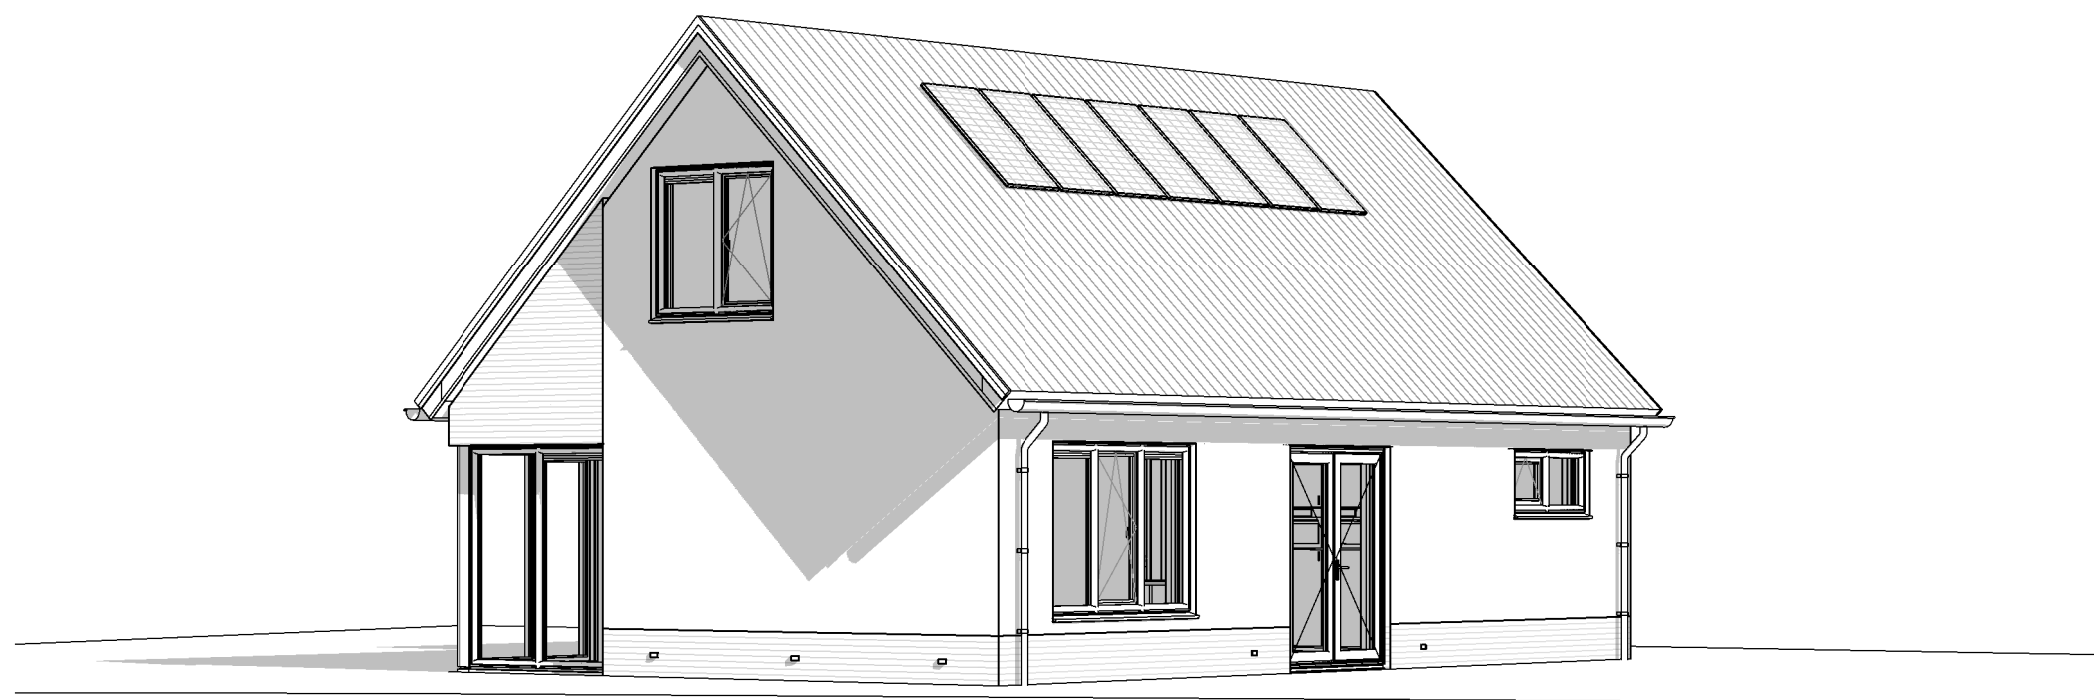


1 AGG_perspectief_links_voor

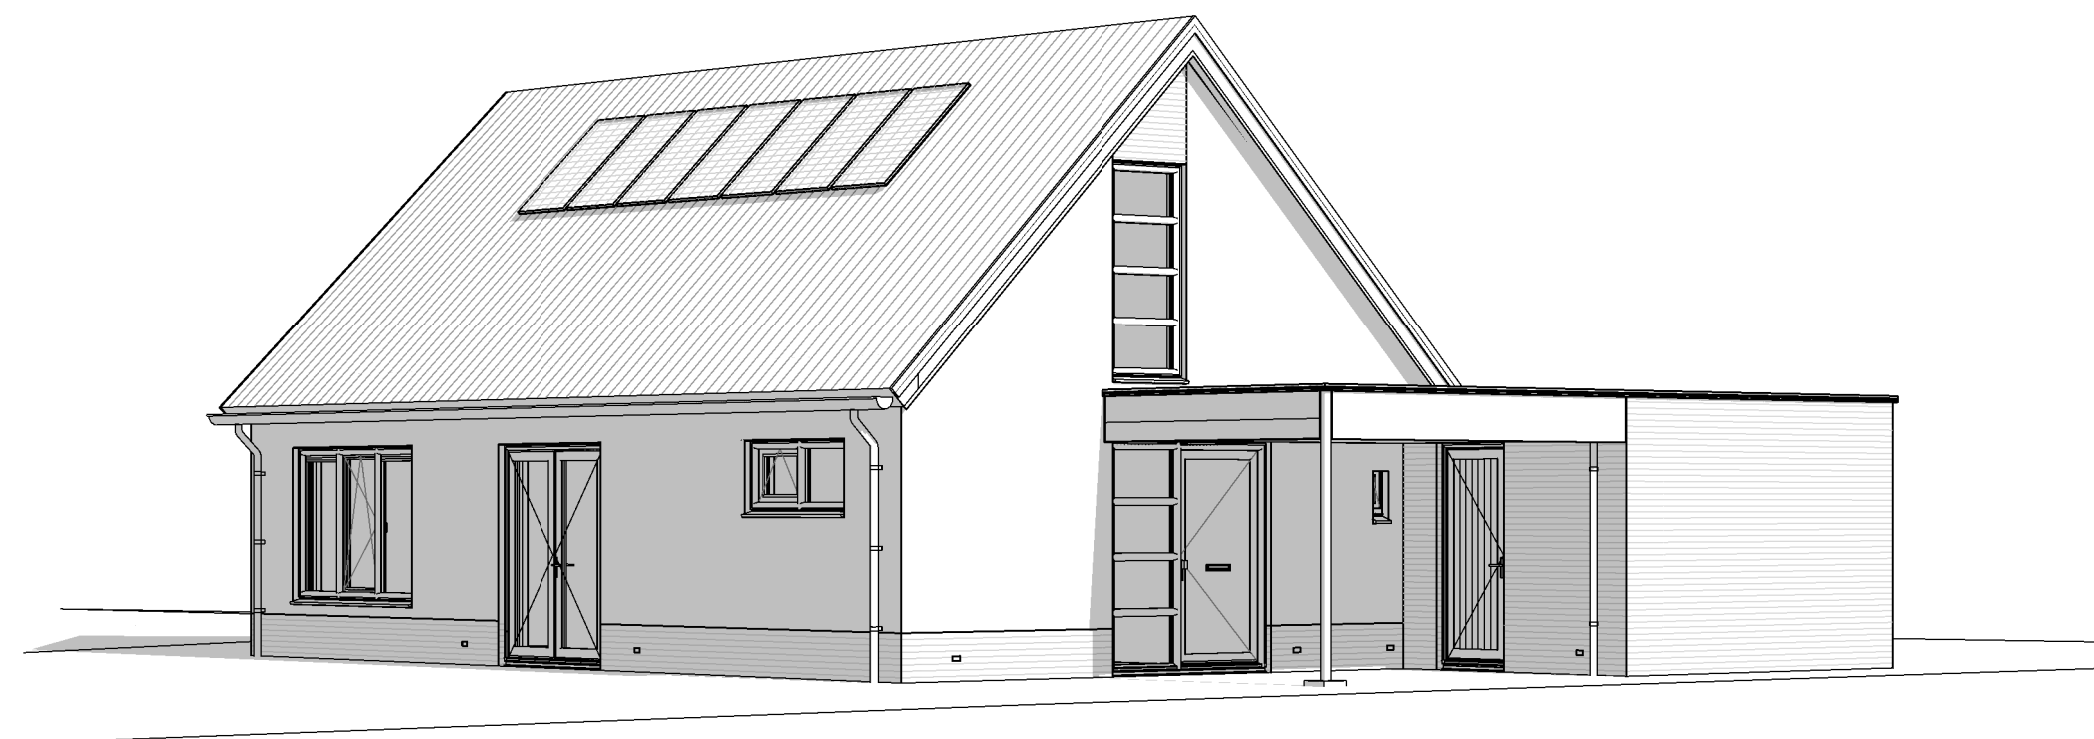

2 AGG_perspectief_rechts_voor

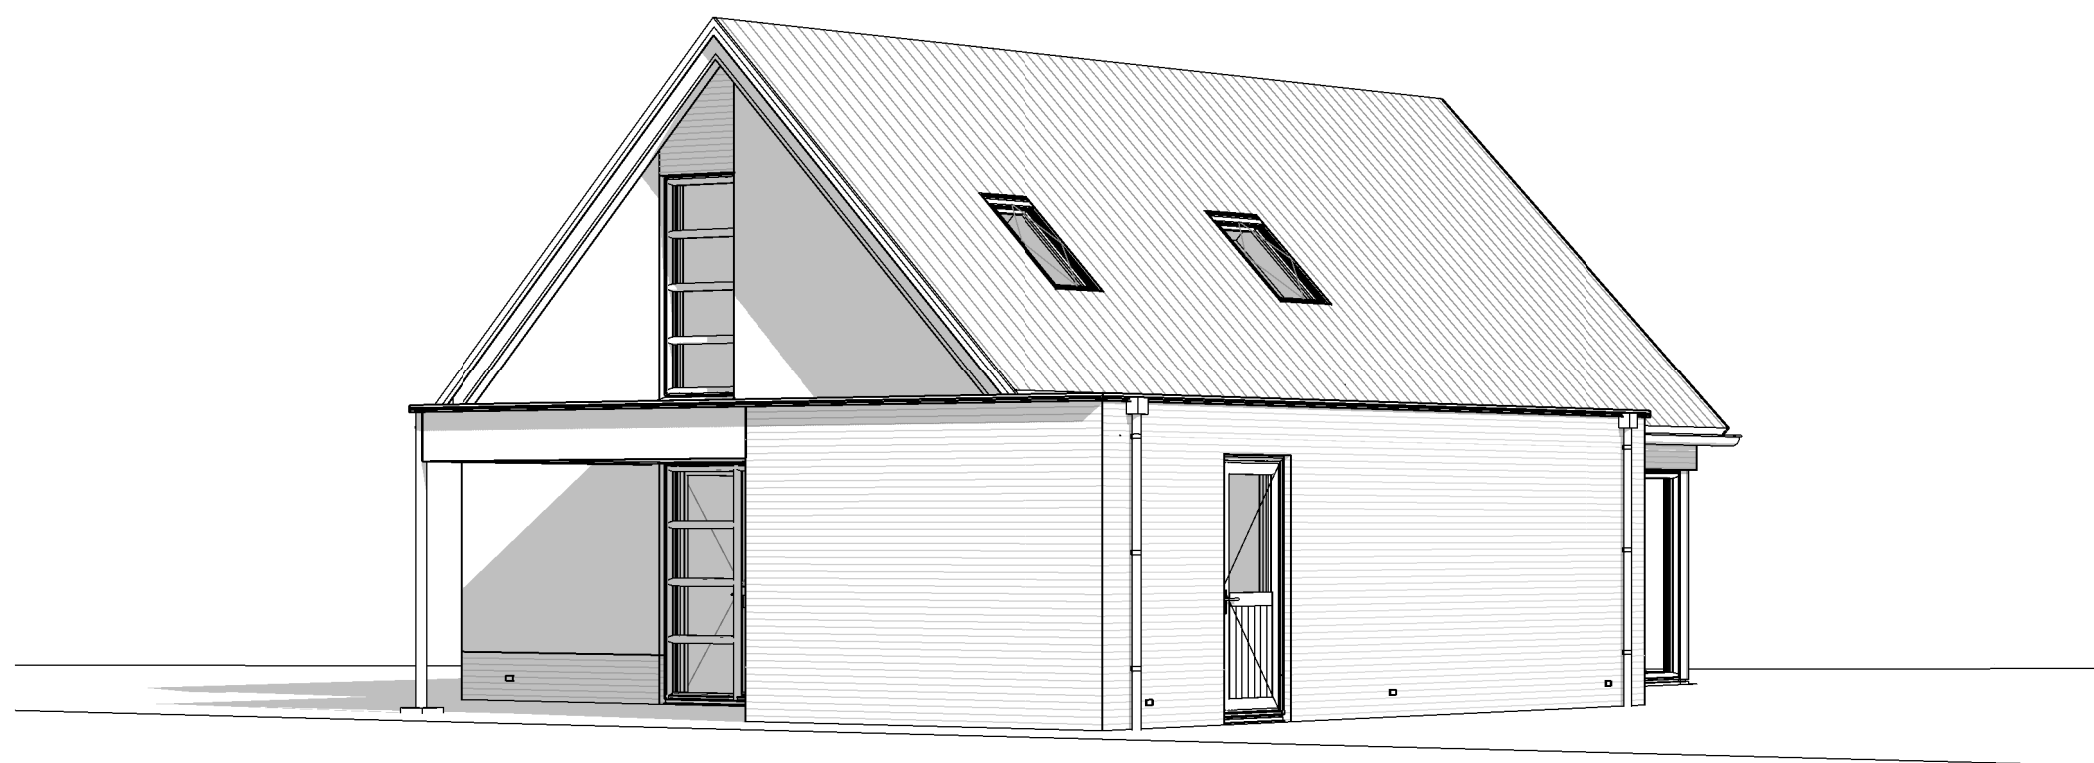

3 AGG_perspectief_rechts_achter

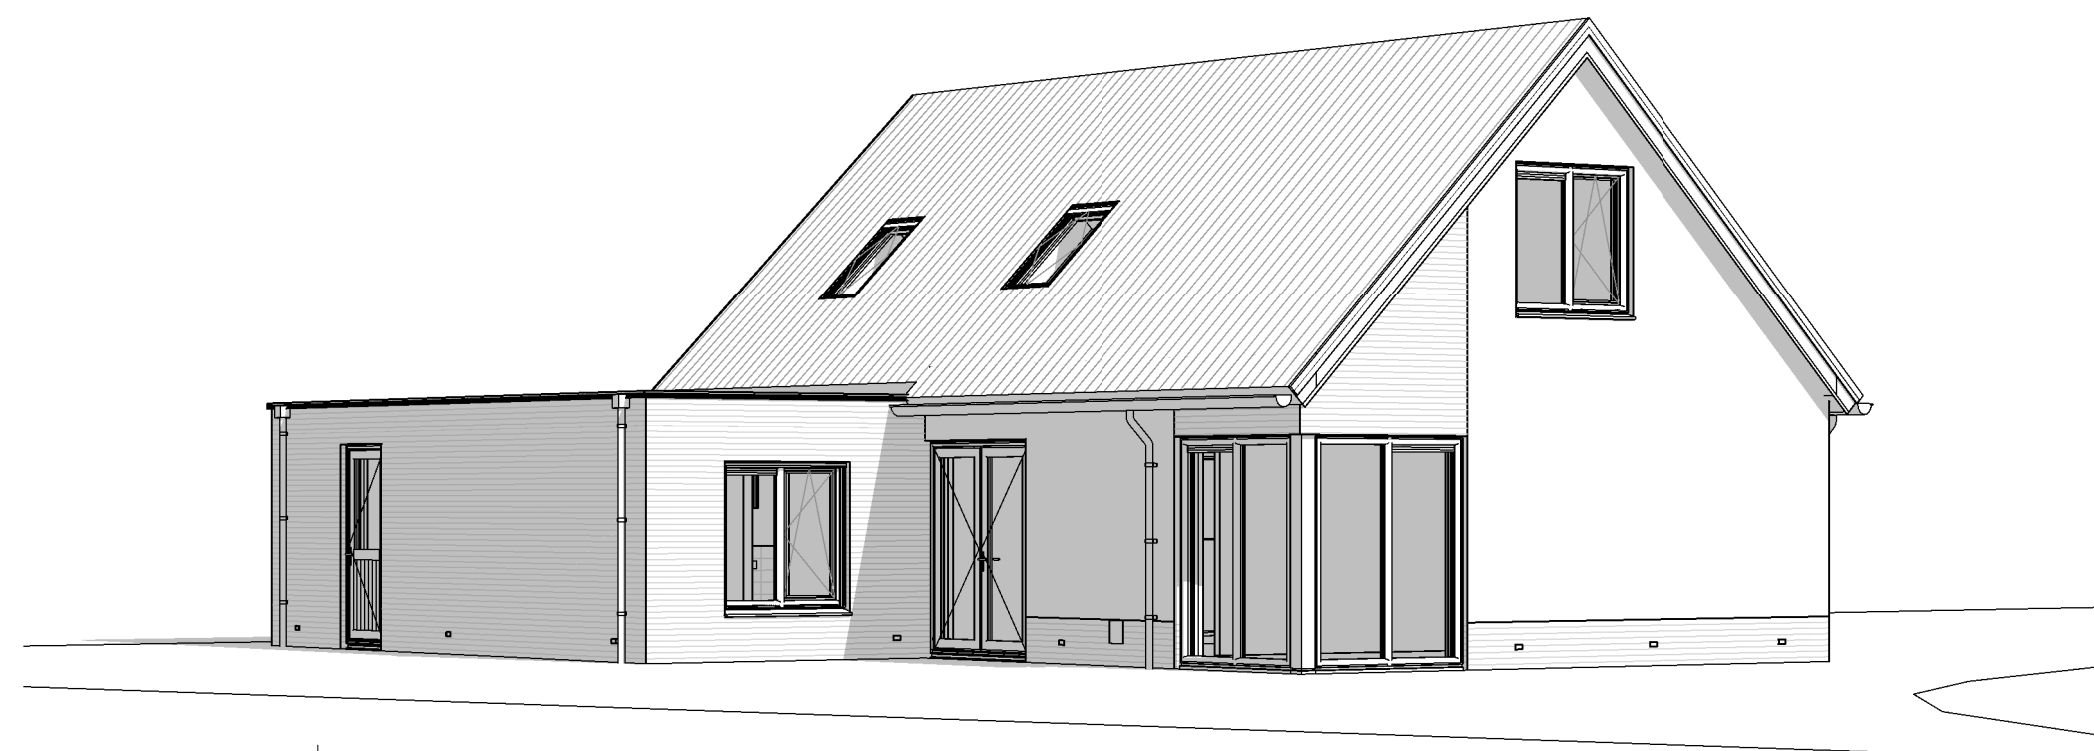

4 AGG_perspectief_links_achter

plan : Nieuwbouw woonhuis, Hackforterweg te Wichmond.
opdrachtg : Fam. A. Bentsink, Hannanstraat 28, 7207 RB Zutphen.
onderwerp : Perspectieven.

schaal :	d.d. 14/08/2017	a. 15/08/2017	b. 16/08/2017	blad nr. 1738P001
formaat : A2	get. 	c. 08/09/2017	d. 20/09/2017	
status : definitief	gec. Arnoo versie : b	e.	f.	

architectengroep gelderland bv
hummeloseweg 16 7021ae zelhem
postbus 231 7020ac zelhem
tel. (0314) 62 43 48fax. (0314) 62 13 51
info@architectengroepgelderland.nl