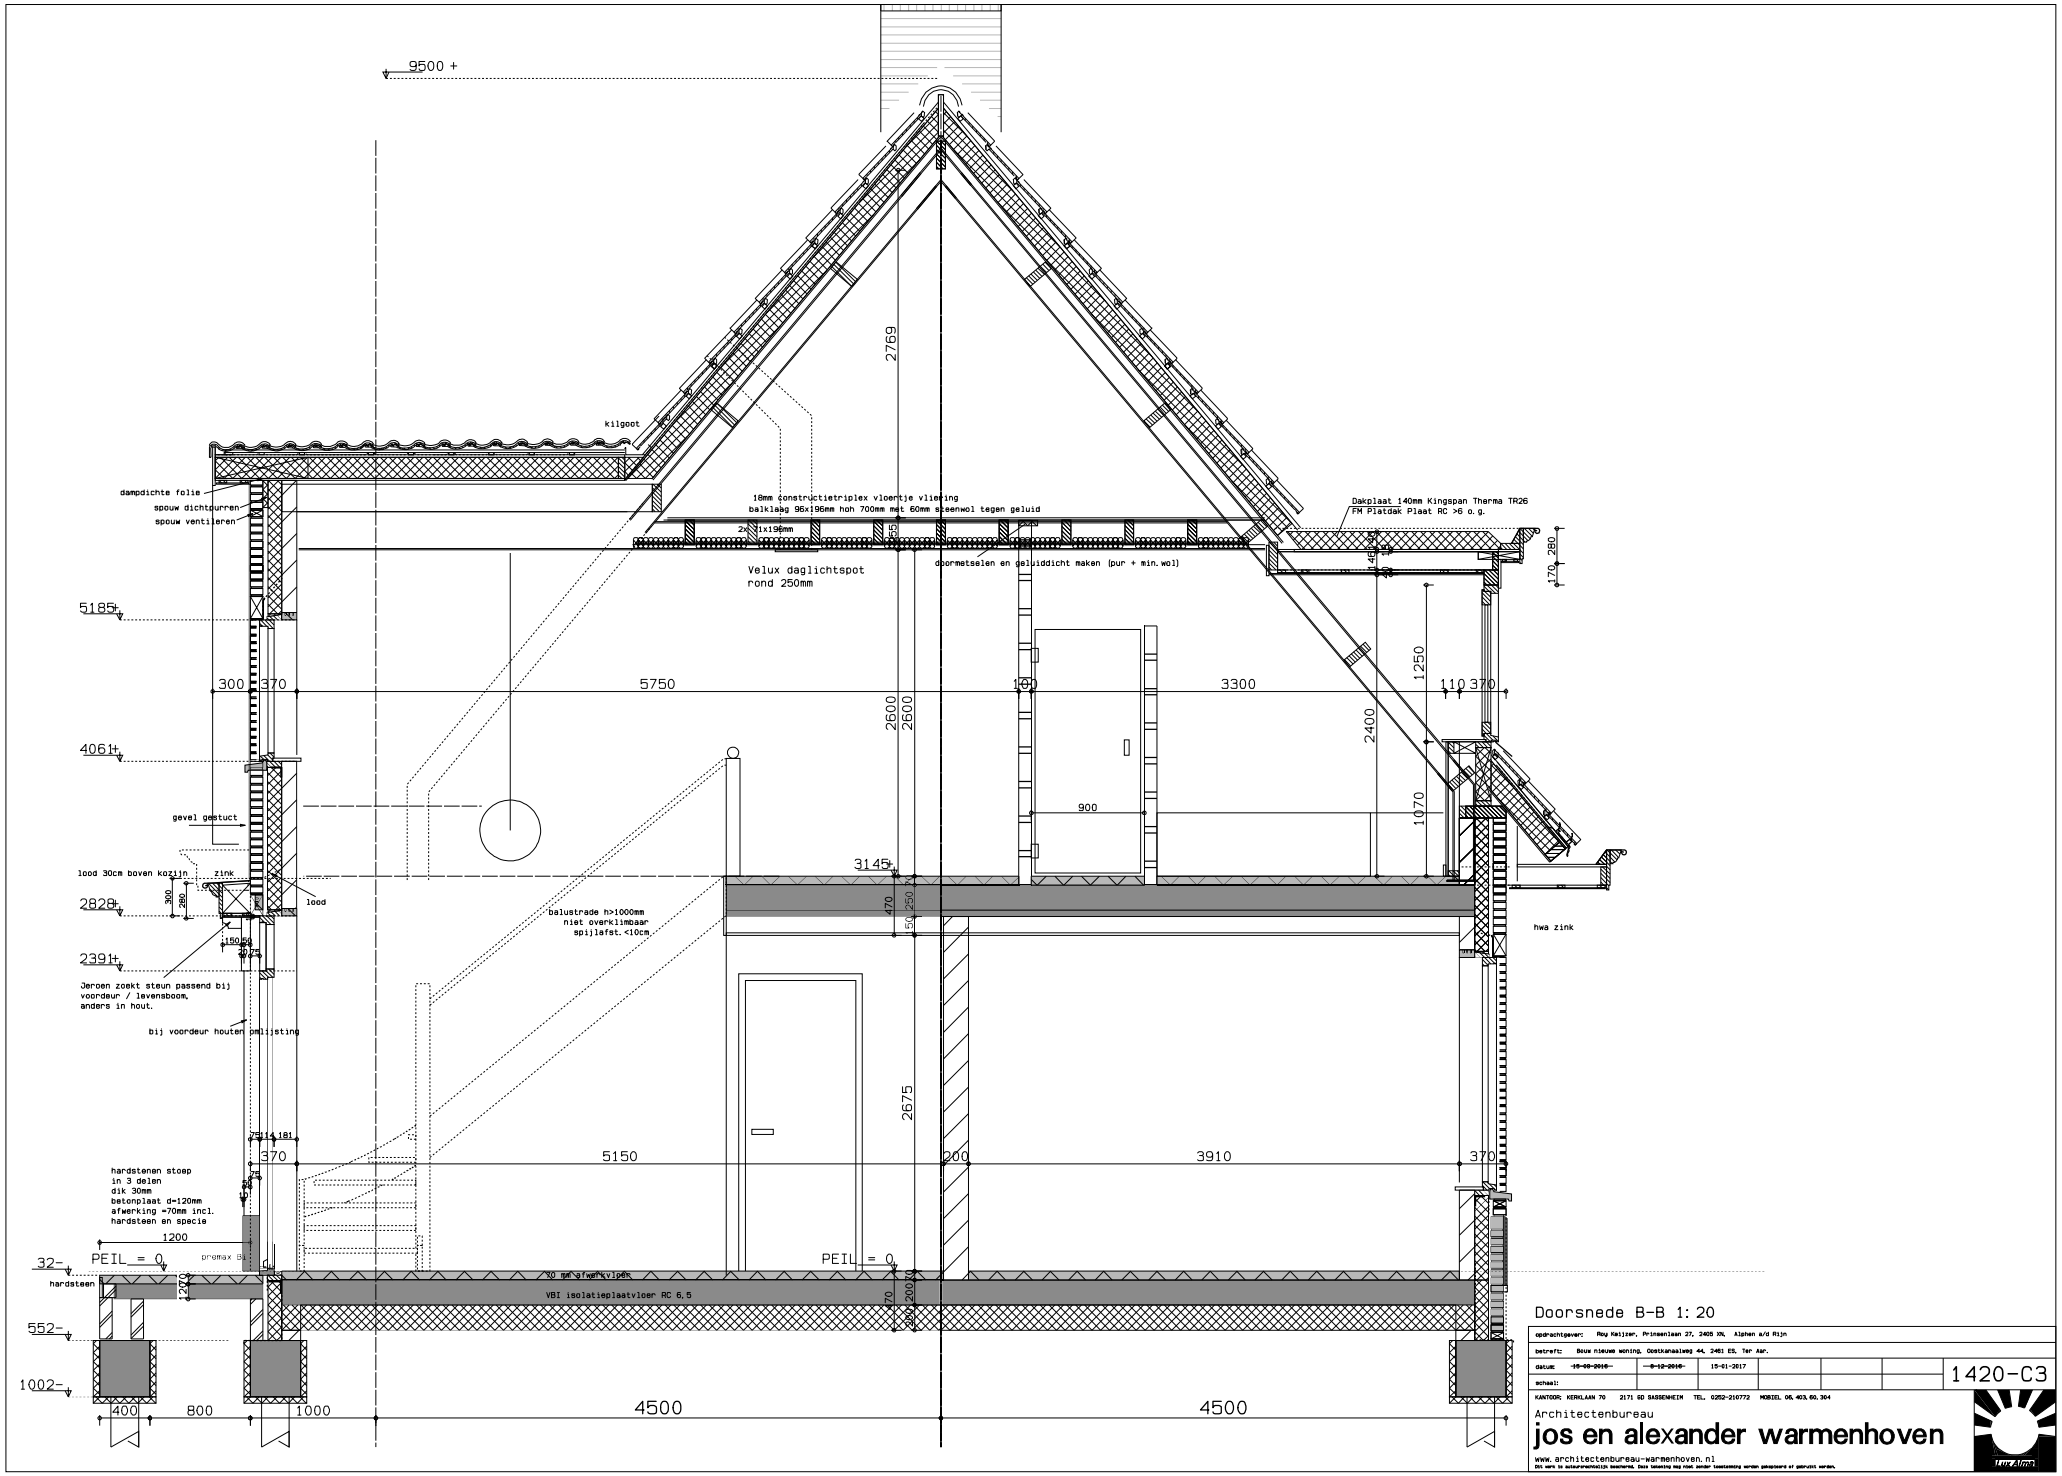

Doorsnede B-B 1: 20

opdrachtgever:	Roy Kaijzer, Prinsenlaan 27, 2405 XN, Alphen a/d Rijn						1420-C3
betreft:	Beuk nieuwe woning, Oostkanaalweg 44, 2461 ES, Ter Aar.						
datum:	~~15-09-2016~~	~~8-12-2016~~	15-01-2017				
schaal:							

KANTOOR: KERKLAAN 70 2171 GD SASSENHEIM TEL. 0252-210772 MOBIEL 06.403.60.304
Architectenbureau
jos en alexander warmenhoven
www.architectenbureau-warmenhoven.nl
Dit werk is auteursrechtelijk beschermd. Deze tekening mag niet zonder toestemming worden gekopieerd of gebruikt worden.