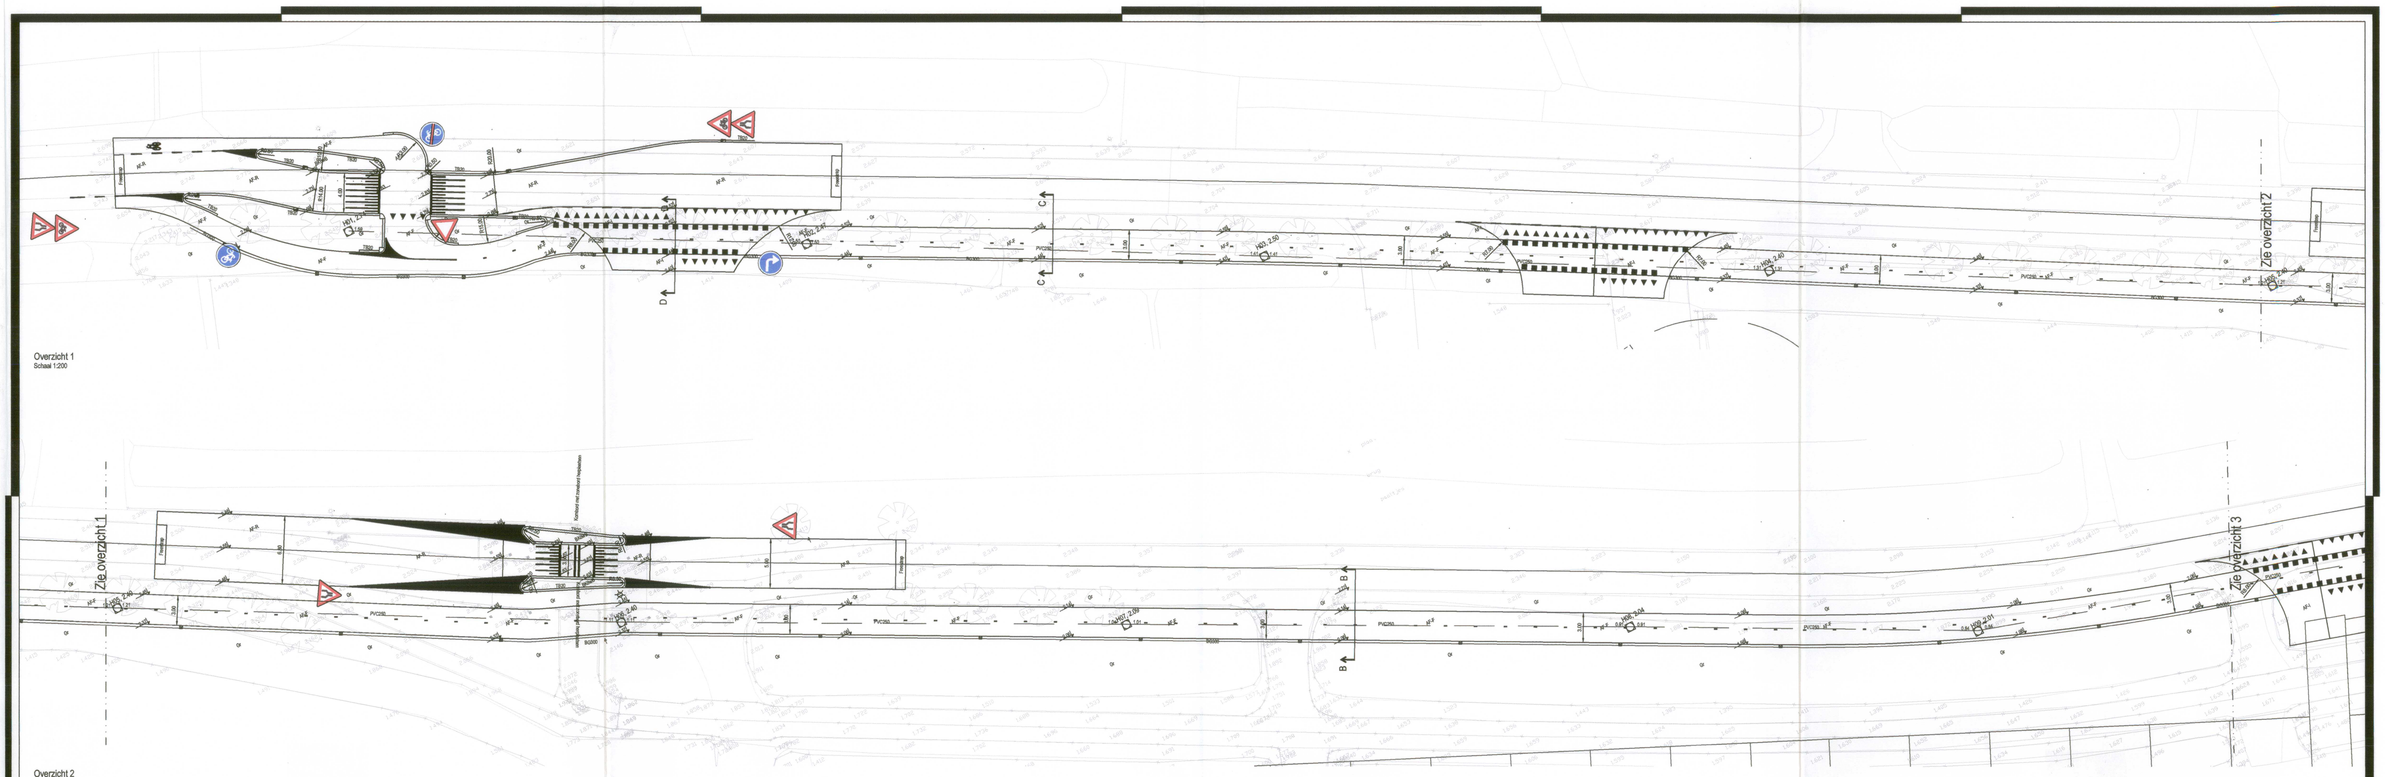

Overzicht 1
Schaal 1:200

Overzicht 2
Schaal 1:200

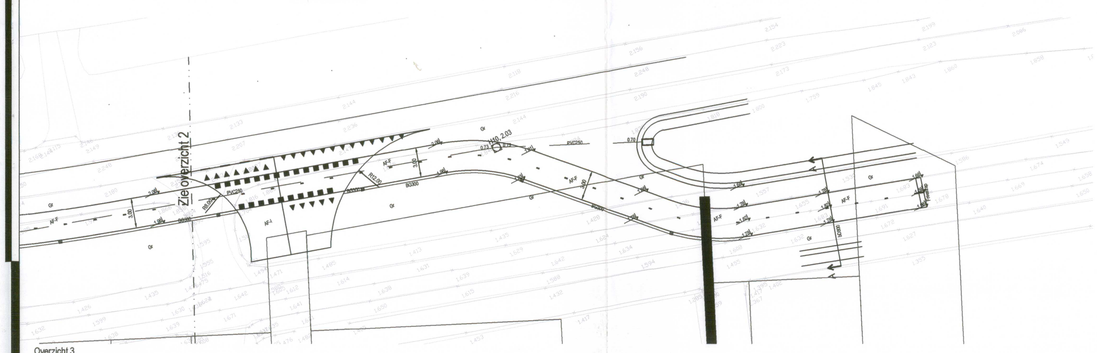

Overzicht 3
Schaal 1:200

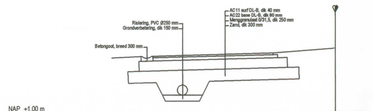

NAP +1,00 m

Meuse								
	Afstand tot as		1,06	1,06		1,06		0
	Hoogte t.o.v. N.A.P.		0,24	0,24		0,24		0,24

Profiel C
Schaal 1:50

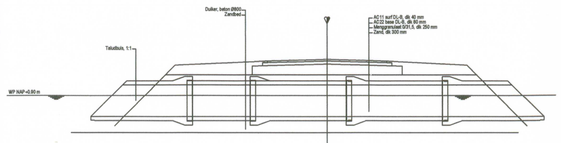

NAP -1,00 m

Meuse								
	Afstand tot as	3,1	3,9	3,1	0	1,85	1,85	1,85
	Hoogte t.o.v. N.A.P.		1,80	1,70	1,60	1,70	1,80	1,85

Profiel A
Schaal 1:50

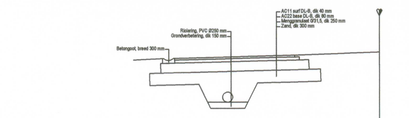

NAP +0,00 m

Meuse								
	Afstand tot as		1,42	1,13		1,13		0
	Hoogte t.o.v. N.A.P.		1,06	1,06		1,14		1,22

Profiel B
Schaal 1:50

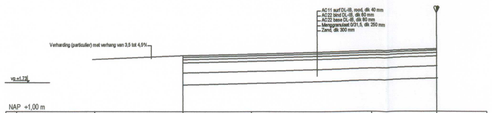

NAP +1,00 m

Meuse								
	Afstand tot as		0,75	1,84		1,84		0
	Hoogte t.o.v. N.A.P.		0,90	0,90		0,90		0,97

Profiel D
Schaal 1:50

Legenda

Gr	Gras
	Lichtmast verplaatsen
	-Inspectieput
	Straatkolk
PVC250	PVC riolestreng met buisdiameter
	Trottoirkolk
	Uitstroombak
AF-I	Asfalt inrit, bestaande uit: -AC11 surf DL-IB, rood, dik 40 mm -AC22 bind DL-IB, dik 60 mm -AC22 base DL-IB, dik 80 mm -Menggranulaat 0/31,5, dik 250 mm -Zand, dik 300 mm
AF-F	Asfalt fietspad, bestaande uit: -AC11 surf DL-IB, dik 40 mm -AC22 base DL-IB, dik 80 mm -Menggranulaat 0/31,5, dik 250 mm -Zand, dik 300 mm
AF-R	Asfalt inrit, bestaande uit: -AC11 surf DL-IB, zwart, dik 40 mm -AC22 bind DL-IB, dik 60 mm -AC22 base DL-IB, dik 80 mm -Menggranulaat 0/31,5, dik 250 mm -Zand, dik 300 mm
BSteff	BSS, KF, dik 80 mm, wit in blokverband
BG300	Betongoot, breed 300 mm
TB30	Trottoirband 180/200x250 mm
BD800	Betonnen duiker, rond 800 mm

Wijz.nr:	v2	Datum:	15-11-2017	Tekenaar:	J.M. Kant	Wijziging:	Fietsymboolmarkering toegevoegd
Wijz.nr:	v1	Datum:	14-11-2017	Tekenaar:	J.M. Kant	Wijziging:	Verkeerskundige wijzigingen doorgevoerd

GK Group
Deventerstraat 11
8291MN Nijverdal
Tel.:
Fax:
Email:
Website:

Kant Engineering
Espendamerlaan 20
4204 BT Gorinchem
Nederland
Tel.: 0848-835*8126
Fax: 0848-2101311
info@kantengineering.com
www.kantengineering.com

Fietspad Dutch Berries
Werkomschrijving
Aanlegtekening

Tekenaar:	H. Kant	Datum:	10-11-2017
Controleur:	H. Kant	Status:	Concept
Projectleider:	H. Kant	Projectnummer:	83GBKg01
Schaal	1:200	Tekeningnummer:	BA001
Formaat	A0	Beh. bij rapport nr:	-

Auteursrechten op de tekening en bijbehorende bestanden berusten bij GK Group. Niets van deze tekening mag zonder voorafgaande schriftelijke toestemming van GK Group worden gekopiëerd of aan derden worden getoond.