



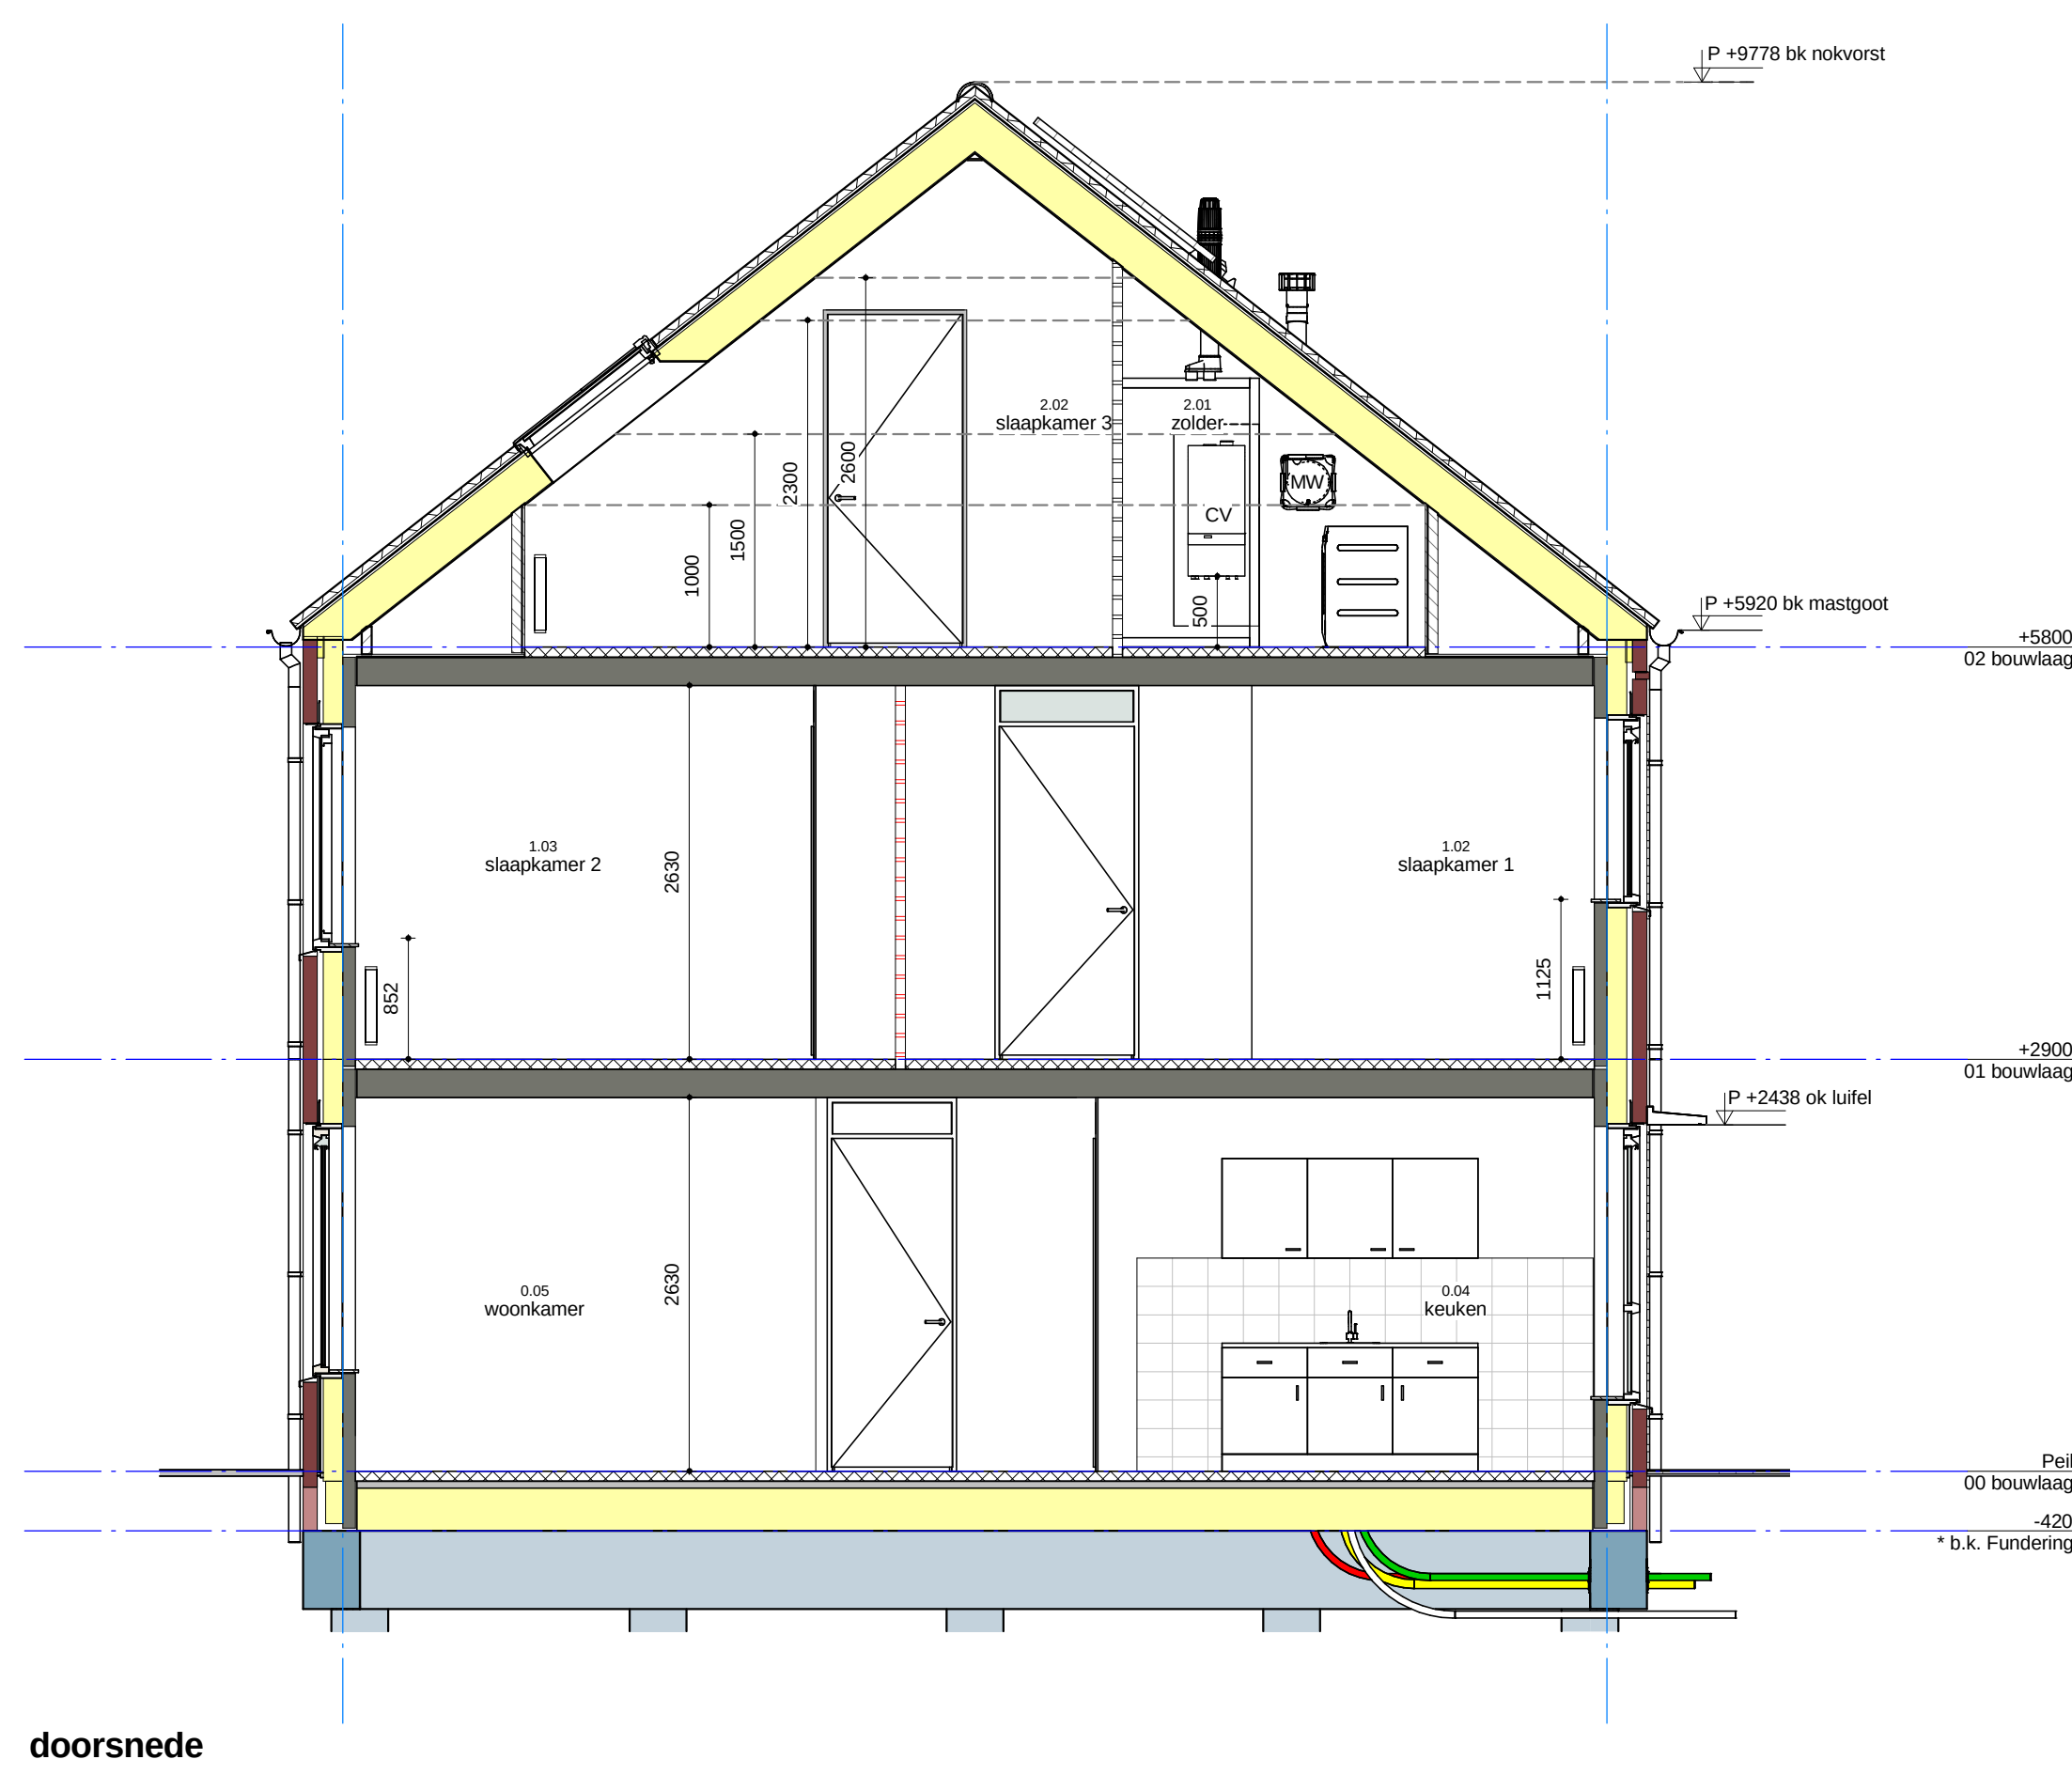

RENVOOI ALGEMEEN		
Vloerconstructies, trappen en hellingsvloeren uitvoeren conform nieuwbouw bouwbesluit afdeling 2.3 en 2.5		
Koude-, regen- en deuren van de woningen welke beschikbaar zijn conform de NEN 5087, dienen een weersdichtheidsklasse voor nibrakweersdicht te hebben van ten minste 2 conform NEN 5096.		
Gevels dienen de volgens NEN 5087 bereikbaar zijn voor nibrak, dienen een weersdichtheidsklasse voor nibrakweersdicht te hebben van ten minste 2 conform NEN 5096.		
Luchtheversing woning middels natuurlijke toevvoer en mechanische afvoer.		
- Luchtheversing toelatuimte min. 7 l/s		
- Luchtheversing badruimte min. 3 l/s		
- Luchtheversing bij kooktoestel min. 21 l/s		
Binnendruim voldoende vrijhouden van vloer en dorpel.		
Openingen in de uitwendige scheidingconstructie mogen niet breder zijn dan 0,01 m (muisdicht).		
Drukwatervoorziening volgens modelaansluitvoorwaarden AVWI-2002 en NEN 1006.		
Electra uitvoeren conform NEN 1010.		
Gasvoorziening uitvoeren conform NEN 1076.		
Metersruimte (M.R.) minimaal 3,00x2,50 netto conform NEN 2768.		
Ventilatie meterkast: deur aan onder- en bovenzijde 20mm vrijhouden.		
Binnenruimte uitvoeren conform NEN 5215 en NEN 5216.		
Afvoer verbrandingsgasen uitvoeren conform NEN 2757.		
Wandtegels in toiletruimte 1400mm+ vloerpeil.		
Vandegels in badruimte tot 2100mm+ vloerpeil.		
Bad- en toiletruimte voorzien van vloertegels.		
Deuren slaapkamer 1 en 2, blok 5 en 6 20 dB geluïdwerend		
Opstelplaatsen:		
AA = Aanrecht		
CV = Stook- en warmwaterboiler		
KA = Kooktoestel		
MV = Mechanische ventilator		
WD = Wasdroger		
WM = Wasmachine		
Elke woning is 1 brandcompartiment en 1 beschermd subbrandcompartiment		
RENVOOI MATERIALEN		
Baksteen, schoon metselwerk		
Prestab beton binnenblad		
Lichte scheidingwand, gipsblokken		
Lichte scheidingwand, gipsblokken hydro, vochtwerend		
Lichte scheidingwand, gipsblokken zwaar, geluïdempend gewicht ten minste 75 kg/m²		
Thermische isolatie, Minerale wol		
Thermische isolatie, Syntex		
Kalkzandsteen, vulwerk klinker kwaliteit		
Sponwmuurconstructie Rc waarde minimaal 4,5 m²K/W:		
- baksteen buitenblad		
- grensvende luchtspouw		
- isolatie, minerale wol		
- prestab beton binnenblad		
* geluïde veiligheidsglas, doornel veilig		
RENVOOI KLEUR- EN MATERIAALSTAAT		
Onderdeel	Materiaal / bewerking	Kleur
Metselwerk	Baksteen handvorm, wasafmeting, wélverband	Agnes
Vogelwerk	Doornelgroot	Anticor
Buitenkozijnen	Kunststof	RAL 9010
Draaiende delen	Kunststof	RAL 9010
Voordeur	Sandwichpaneel	RAL 7015
Raamdruppels / waterstagen	Aluminium	RAL 7022
Kaderprofiel	Aluminium	RAL 9010
Lutell	Aluminium	RAL 9010
Dakbedekkingen hellend dak	Keramische dakpannen	Matswart
Hemkwater afvoer	Zink	Zink
Mastgoot	Aluminium	Zinkkleuring
Dakgoot boedden	Rockpanel	RAL 9010
Dakgoot zijvangen	Rockpanel	RAL 7012
Dakgoot daktrim	Aluminium	Geschilderd

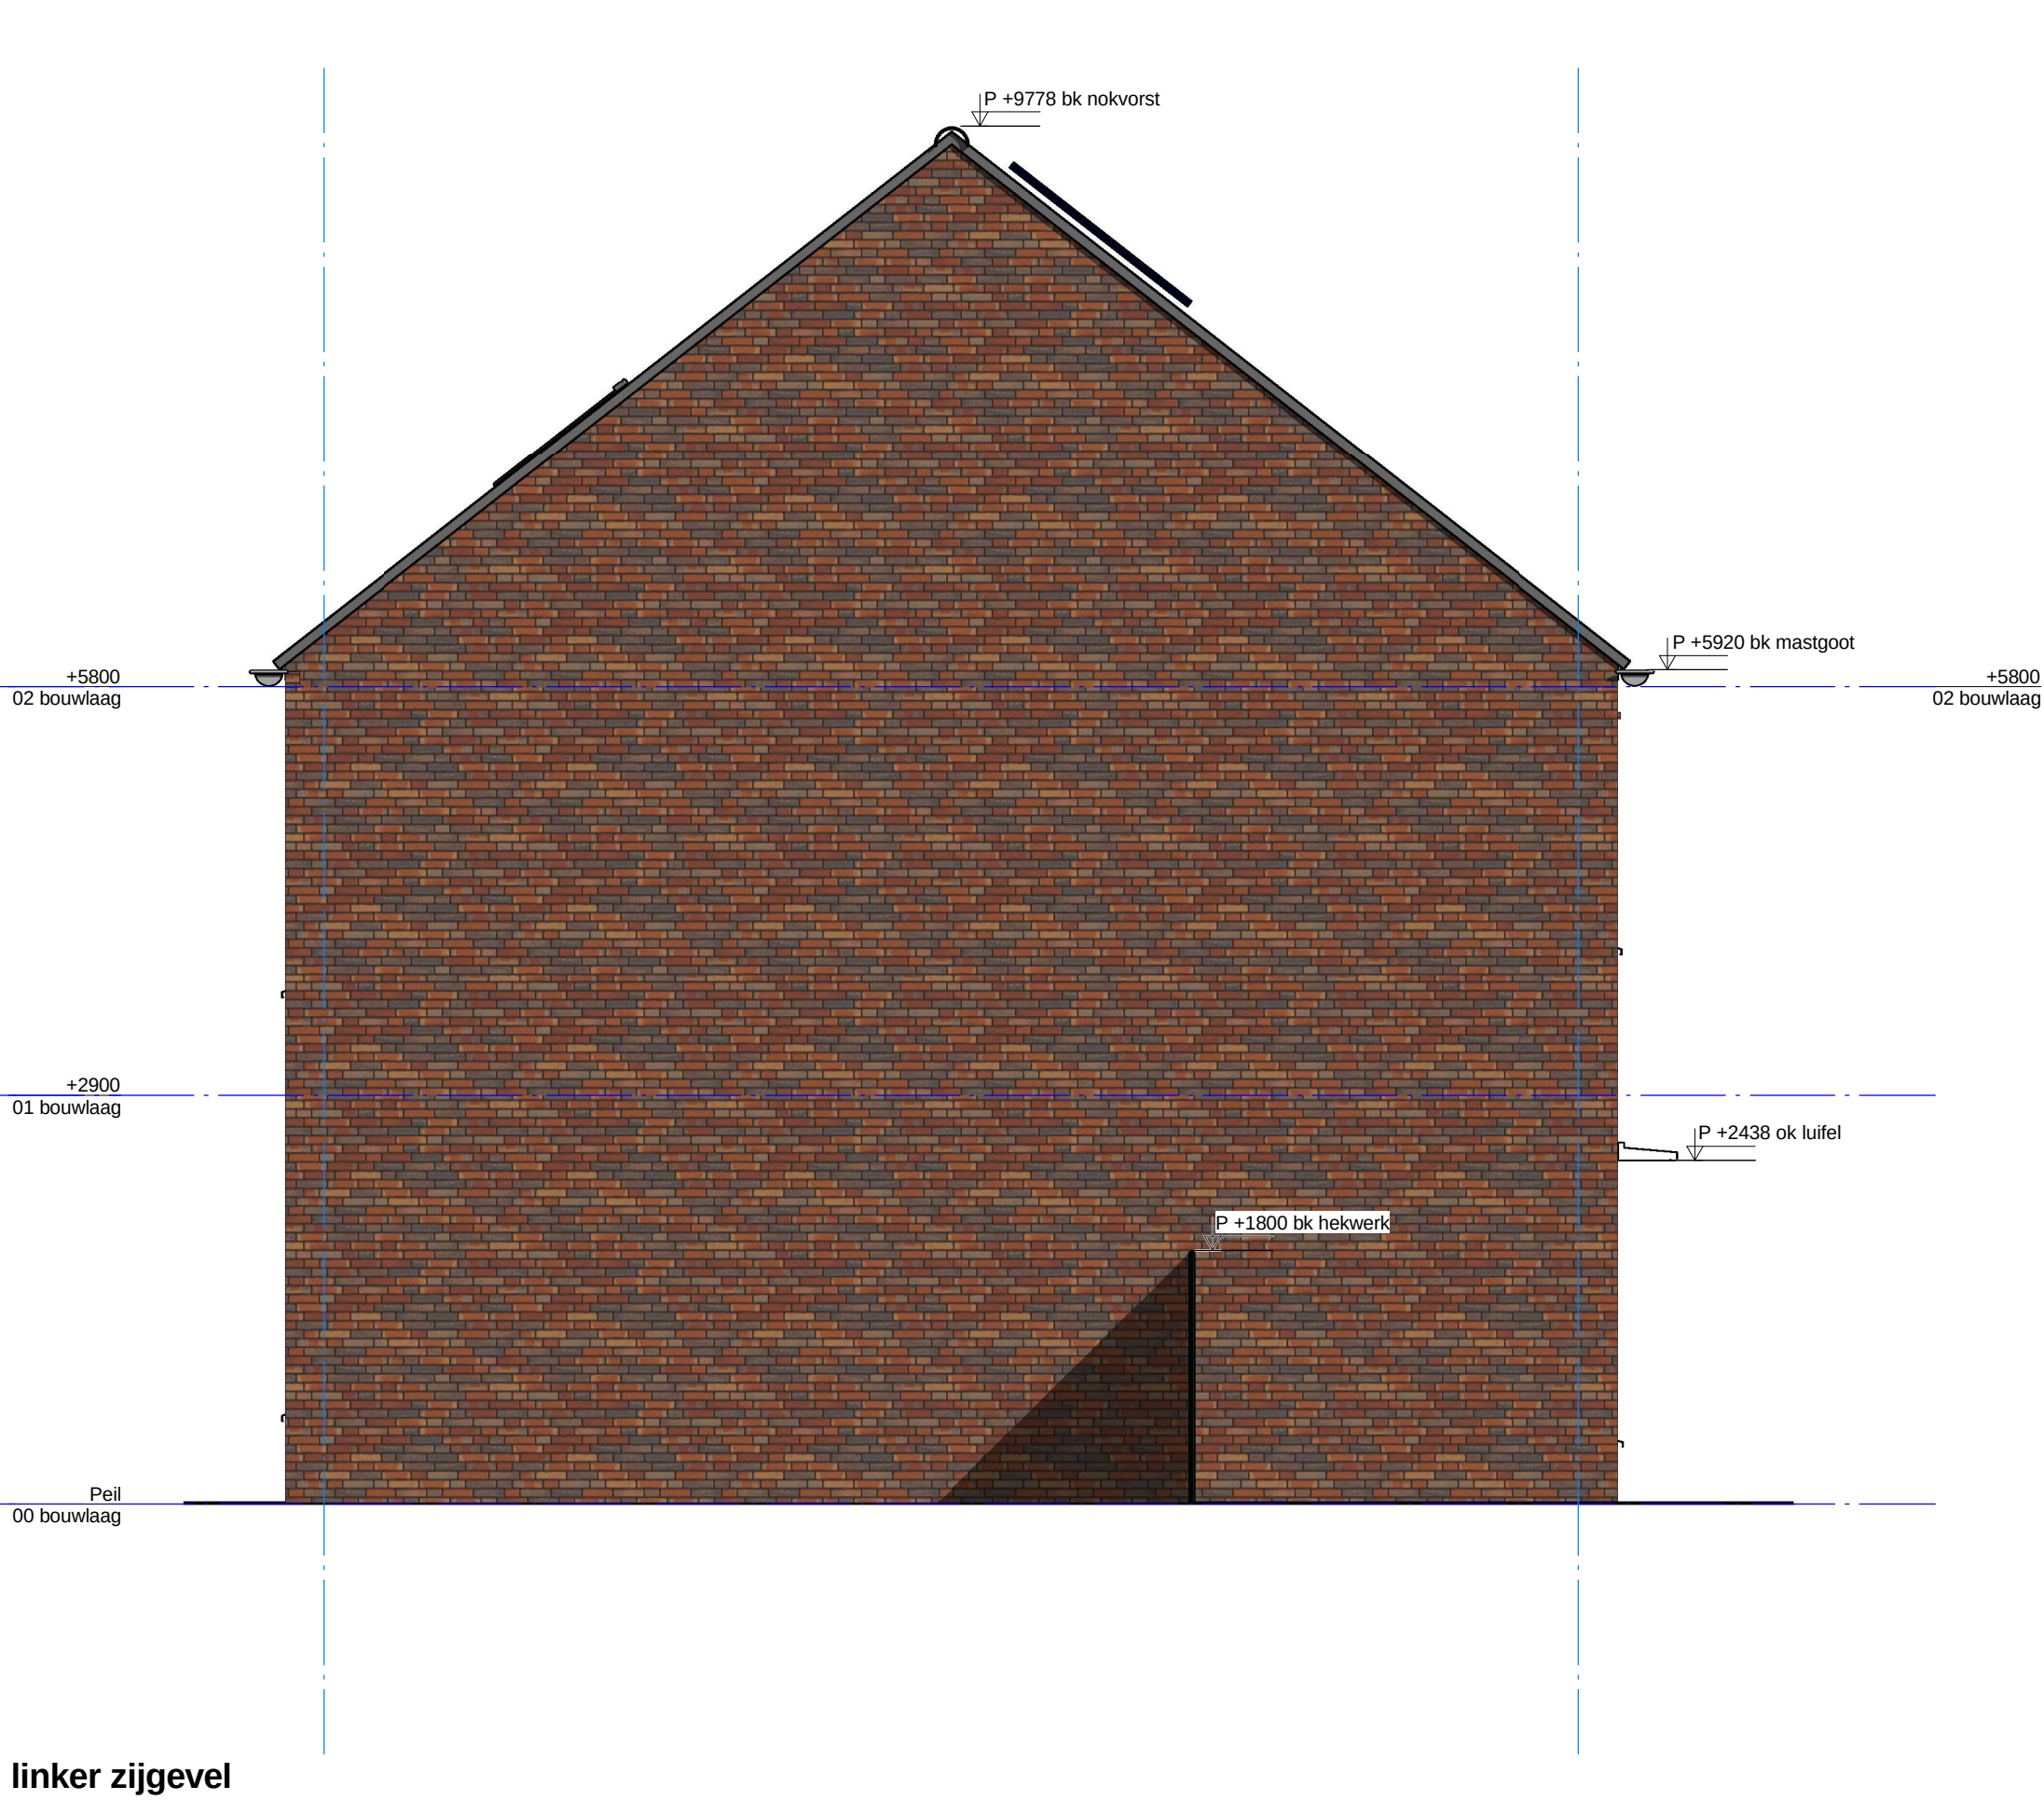

Gemeente Breda

Bijlage 6 bij besluit
2017/1107-V1

Giesbers
ontwikkelen en bouwen

DIT
is wonen

croes
Bouwtechnisch Ingenieursbureau

Kerkhof 1000 Postbus 6696 6503 GD Nijmegen 024-3721919 bureau@croes.nl www.croes.nl

15857.000 Project Nieuwbouw woningen Gertrudisoord
te Prinseneek

230-0-201 Blad Woningblok 1 - Gevels en doorsnede
Fase Omgevingsvergunning Bouwkunde

Versie 3 11-05-2017 Definitief JBe EH Schaal 1:50

384-1150