




voorgevel




linker zijgevel

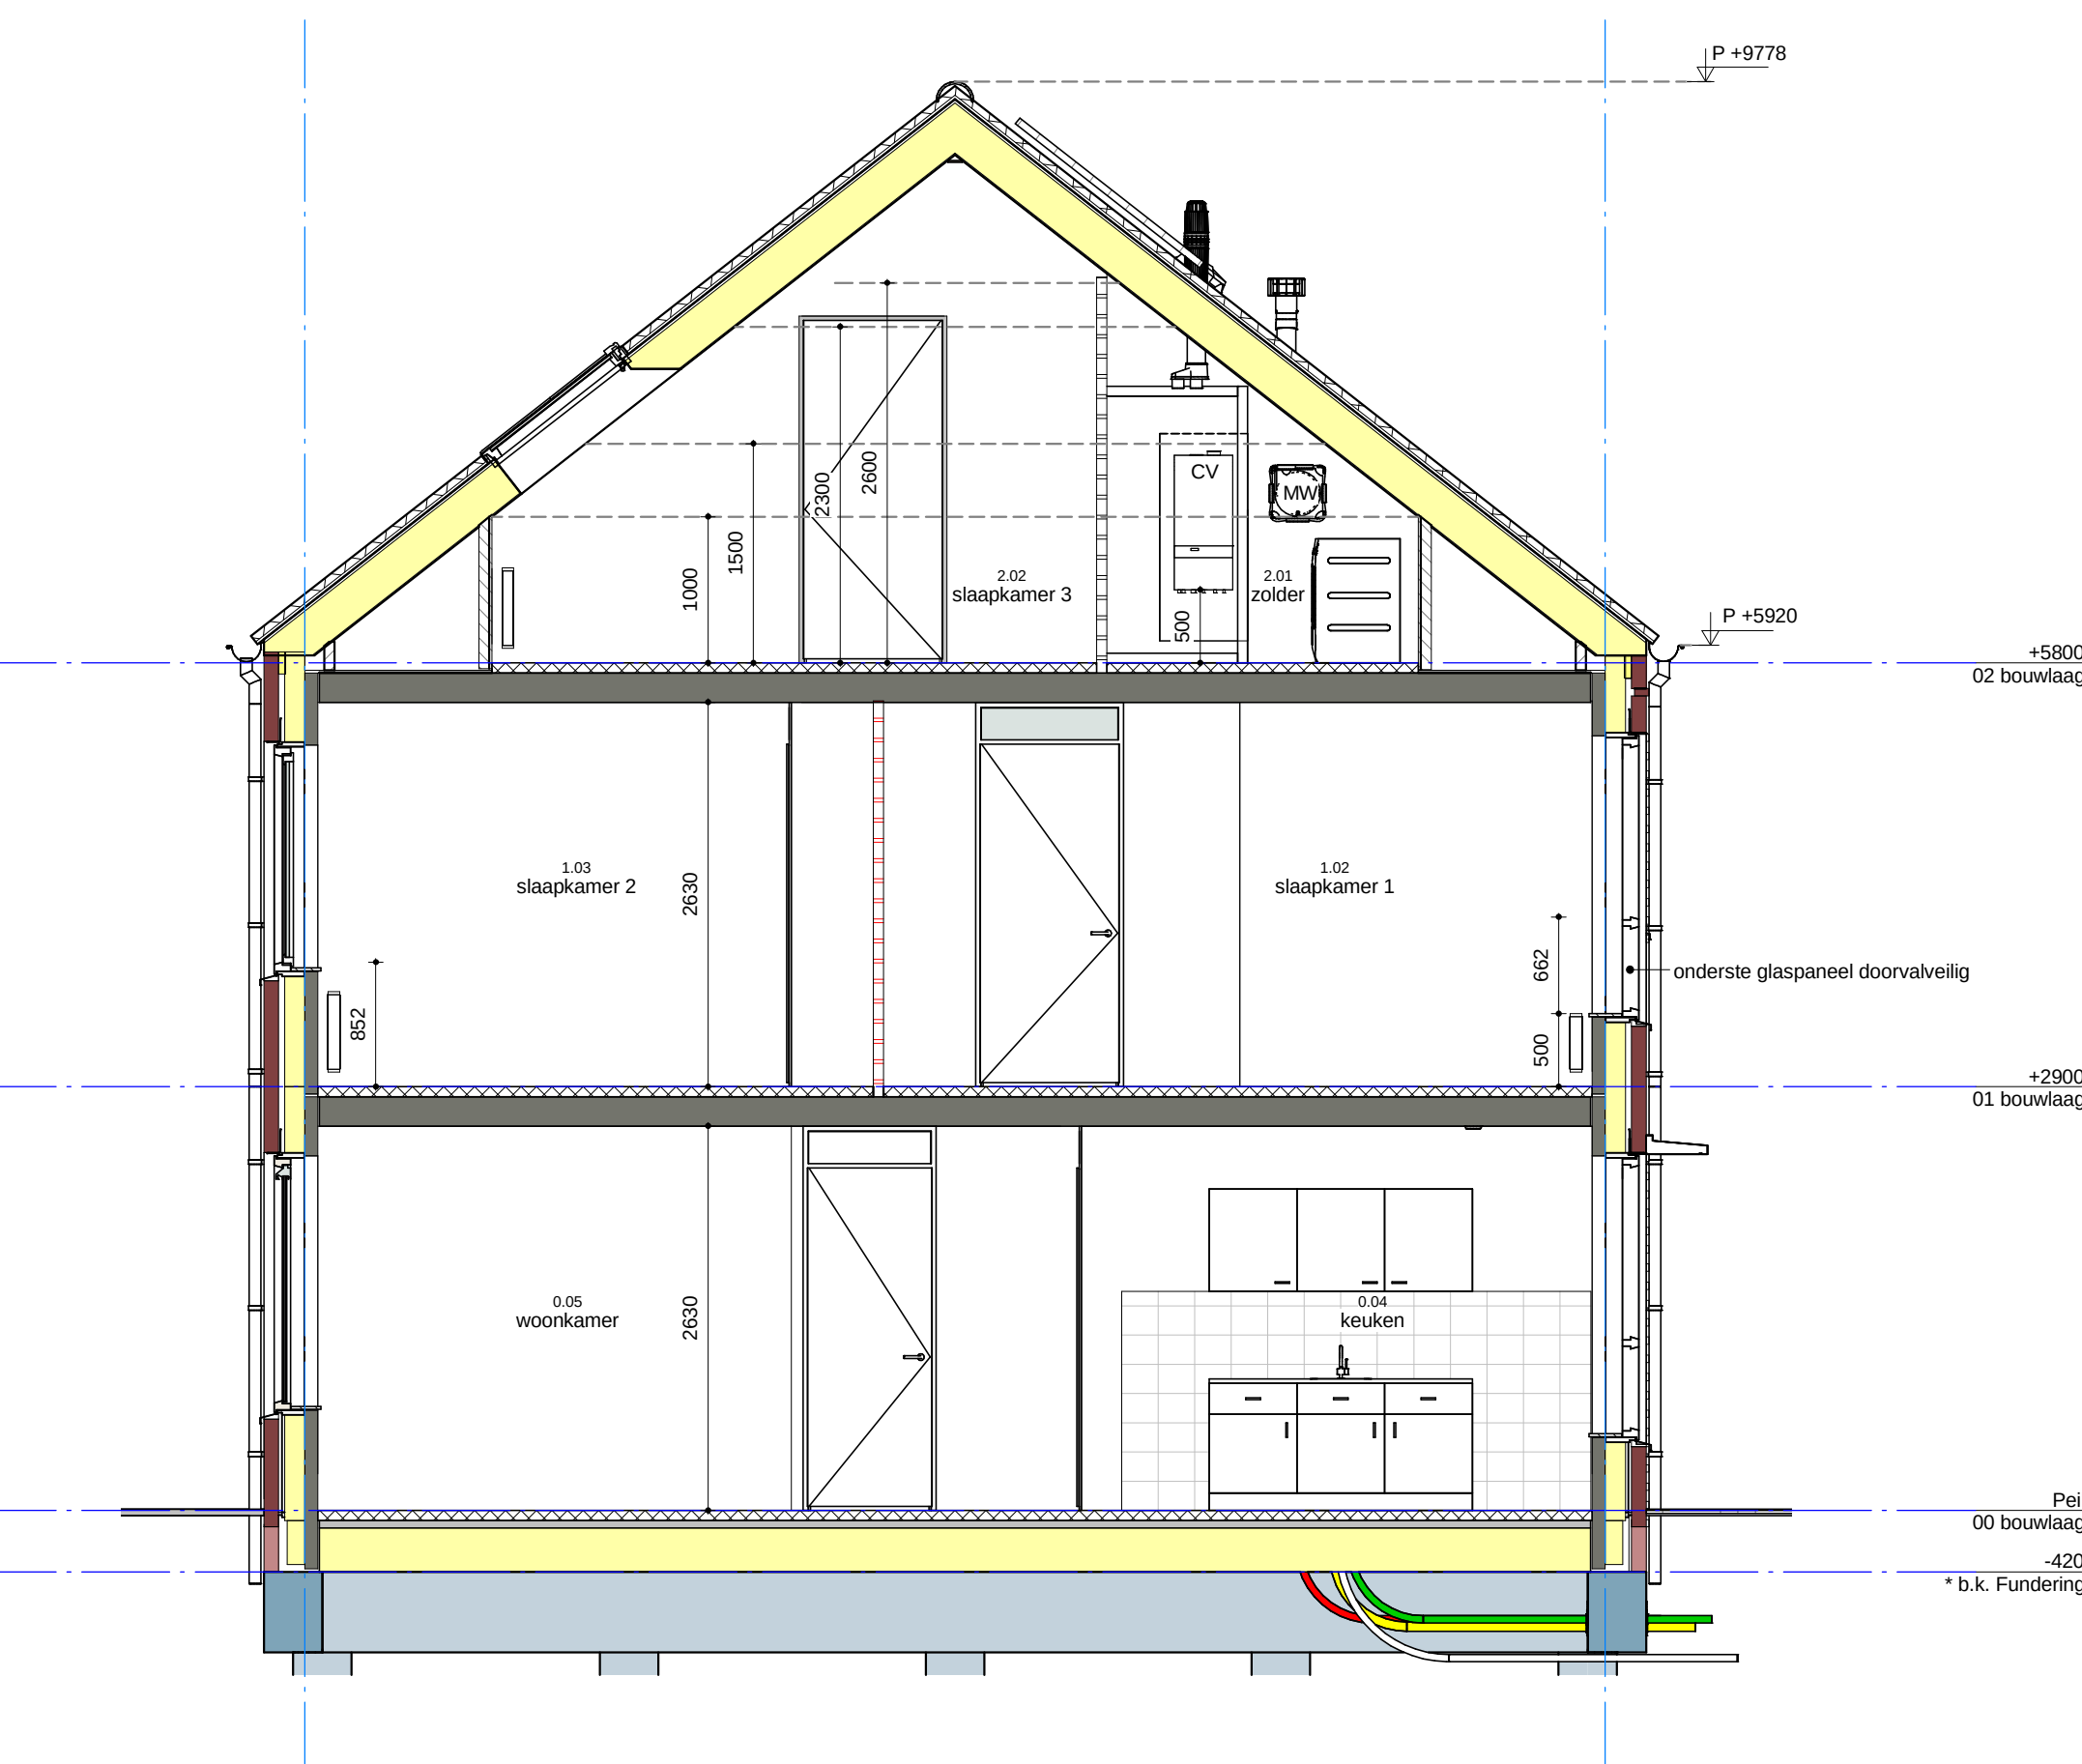

doorsnede



achtergevel

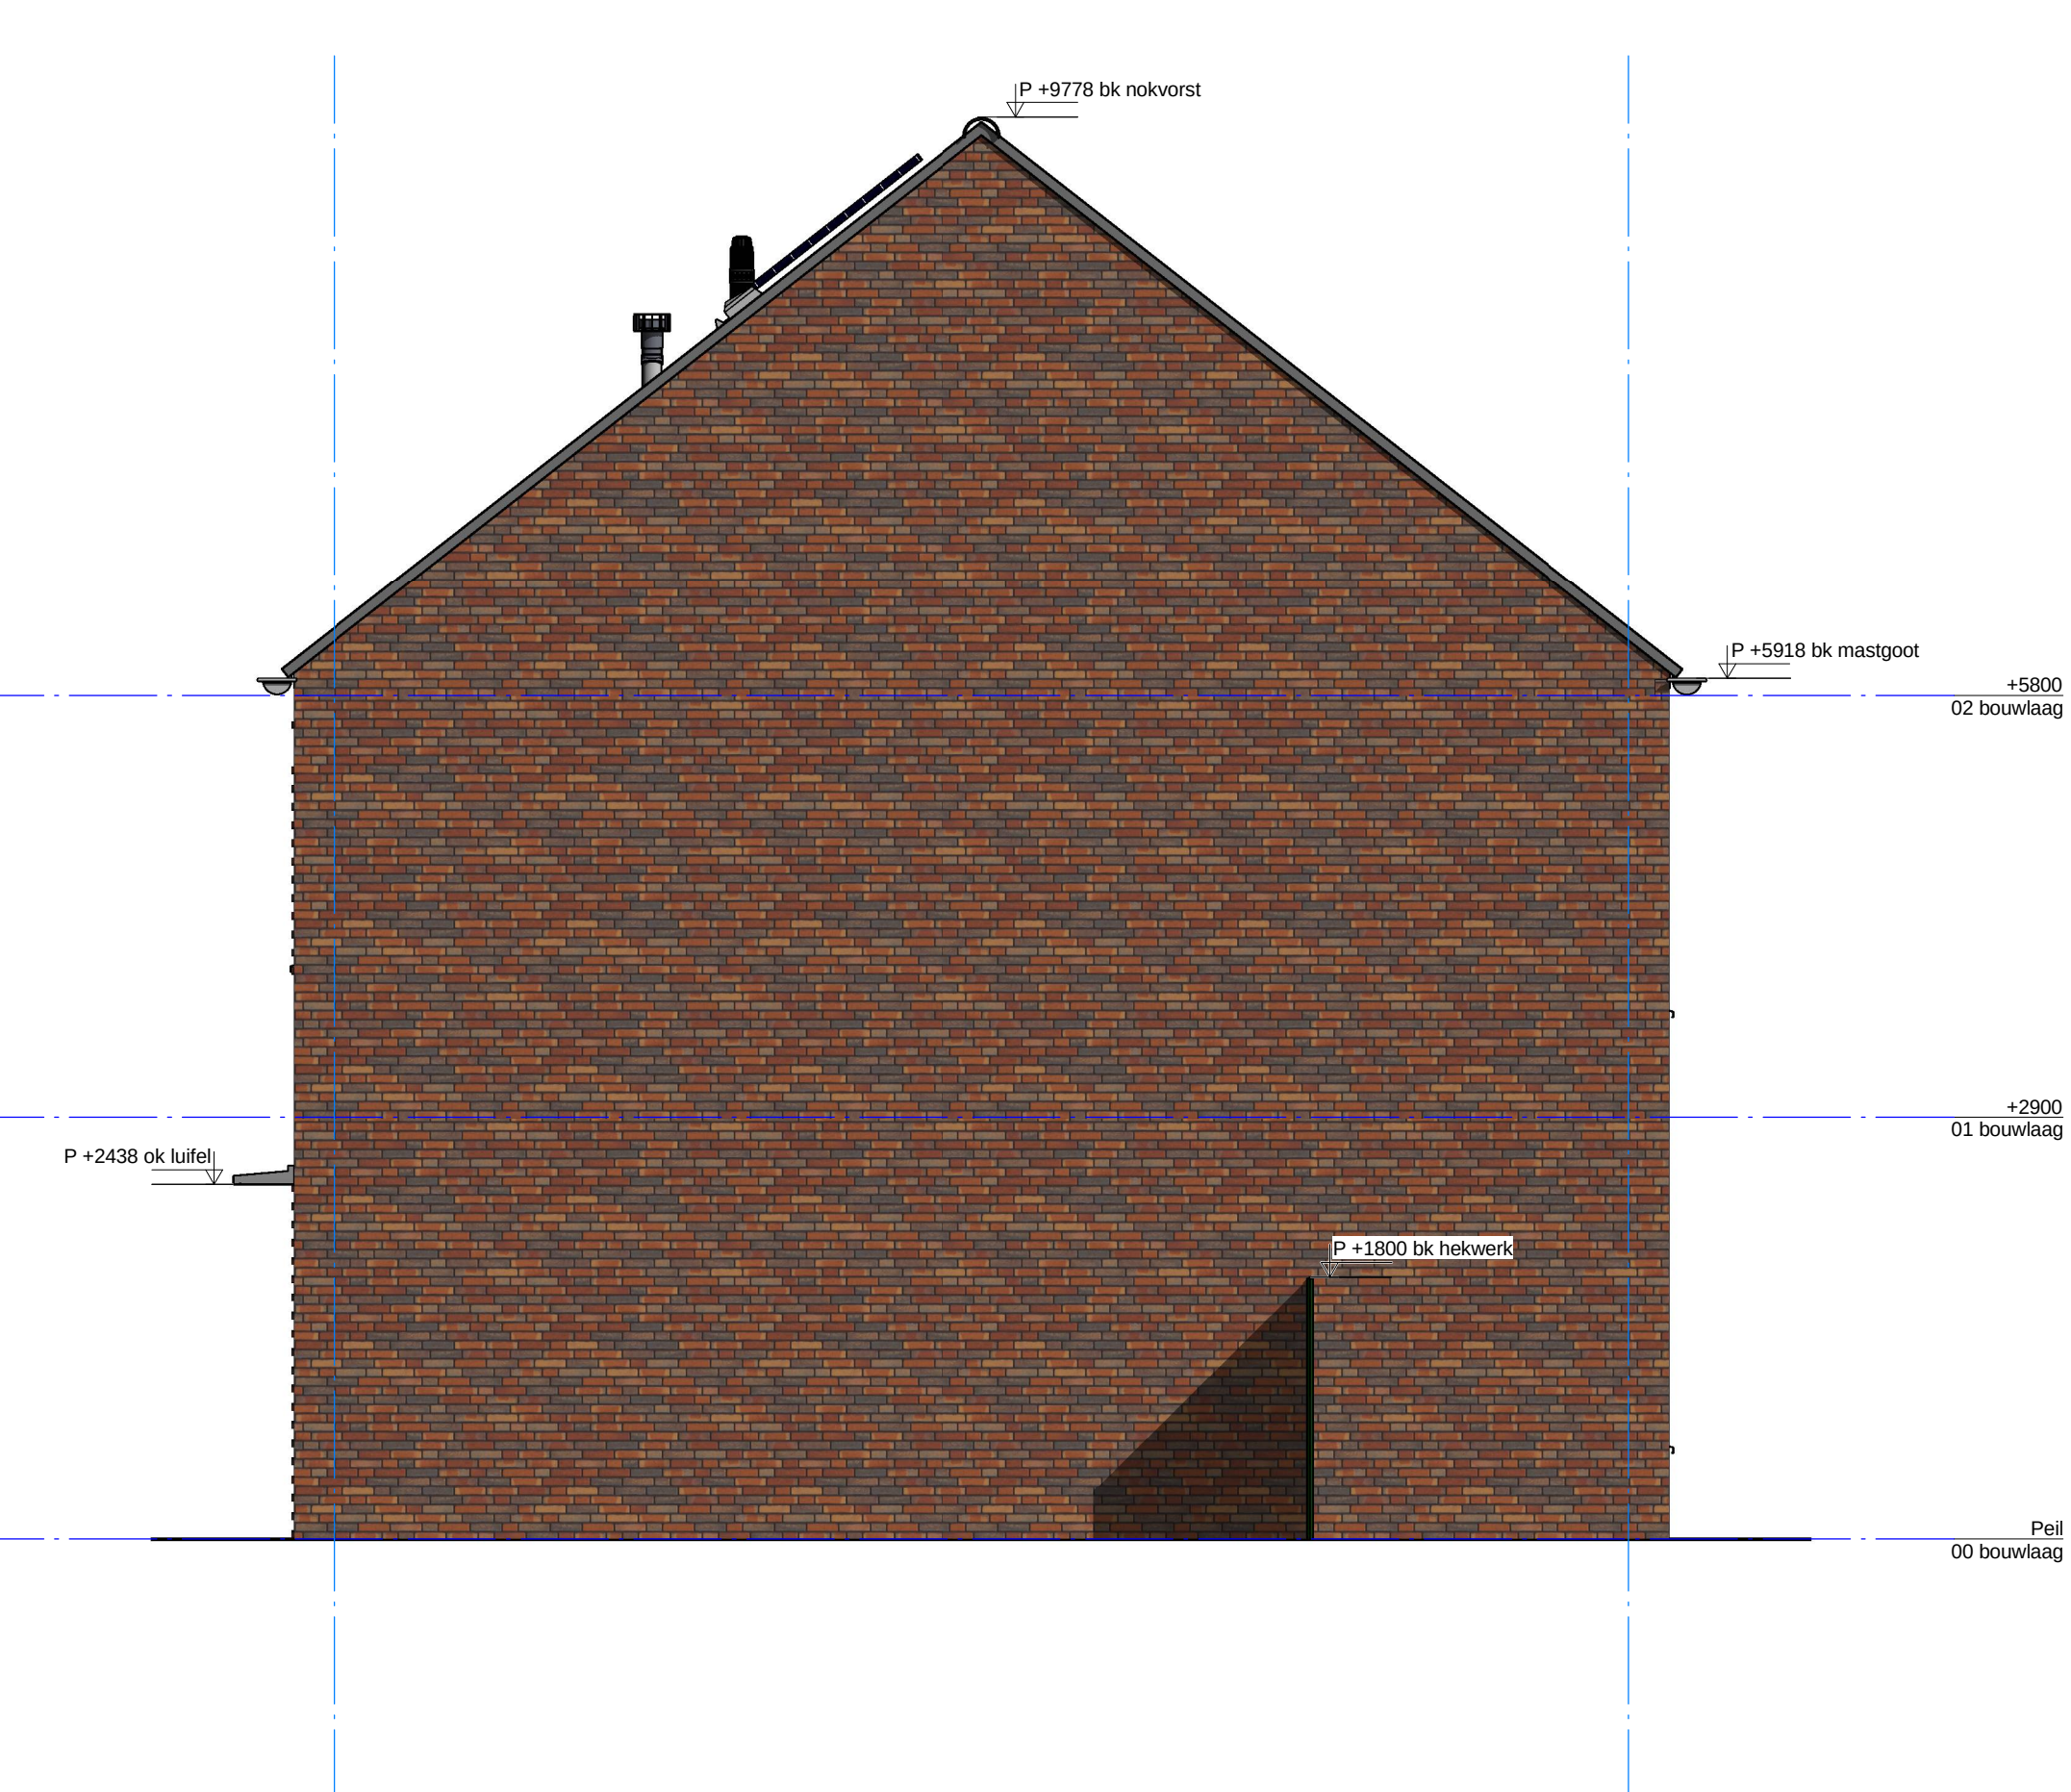

rechter zijgevel


RENVOOI ALGEMEEN		
Vloeropscheidingen, trappen en hellingbanen uitvoeren conform nieuwbouw bouwbesluit afdeling 2.3 en 2.5		
Kozijnen, ramen en deuren van de woningen welke bereikbaar zijn conform de NEN 5087, dienen een weerstandsklasse voor inbraakweerstand te hebben van ten minste 2 conform NEN 5096.		
Gevelelementen die volgens NEN 5087 bereikbaar zijn voor inbraak, dienen een weerstandsklasse voor inbraakweerstand te hebben van ten minste 2 conform NEN 5096.		
Luchthvering woning middels natuurlijke toevoer en mechanische afvoer.		
- Luchthvering toekunten min. 7 l/s		
- Luchthvering bakruimte min. 14 l/s		
- Luchthvering bij kookbestel min. 21 l/s		
Binnendeuren voldoende vrijhouden van vloer en dorpel.		
Opengingen in de uitwendige scheidingenconstructie mogen niet breder zijn dan 0,01 m (mutsdicht).		
Drukwatervoorziening volgens minimumaansluitwaarden AVW-2002 en NEN 1006.		
Electra uitvoeren conform NEN 1010.		
Gasvoorziening uitvoeren conform NEN 1078.		
Meterkamer (M.K.) minimaal 500x500 netto conform NEN 2768.		
Ventilatie meterkamer: deur aan onder- en bovenzijde 20mm vrijhouden.		
Binnendeuren uitvoeren conform NEN 5215 en NEN 5216.		
Afvoer verbrandingsgassen uitvoeren conform NEN 2757.		
Wandtegels in toiletruimte 1400mm+ vloerpeil.		
Wandtegels in badruimte tot 2100mm+ vloerpeil.		
Bad- en toiletruimte voorzien van vloertegels.		
Deuren slaapkamer 1 en 2, blok 5 en 6 20 dB geluidswerend		
Opstelplaatsen:		
AR	= Aanrecht	
CV	= Stook- en warmwaterbestel	
KK	= Kookbestel	
MV	= Mechanische ventilator	
WD	= Wasdroger	
WM	= Wasmachine	
Elke woning is 1 brandcompartiment en 1 beschermd subbrandcompartiment		
RENVOOI MATERIALEN		
Baksteen, schoon metselwerk		
PREFAB beton binnenblad		
Lichte scheidingwand, gipsblokken		
Lichte scheidingwand, gipsblokken hydro, vochtwerend		
Lichte scheidingwand, gipsblokken zwaar, geluiddempend		
Thermische isolatie, Minerale wol		
Thermische isolatie, Syntex		
Kalkzandsteen, vulwerk klinkerwalleit		
Spouwmuurconstructie Rc waarde minimaal 4,5 m²K/W:		
- baksteen buitenblad		
- gevelende luchtspouw		
- isolatie, minerale wol		
- prefab beton binnenblad		
* gelaaagd veiligheidsglas, doorsnijd veilig		
RENVOOI KLEUR- EN MATERIAALSTAAT		
Onderdeel	Materiaal / bewerking	Kleur
Metselwerk	Baksteen handvorm, waalformaat, wildverband	Agenta
Voorgewerk	Doorsnijdsmet	Antipad
Buizenkozijnen	Kunststof	RAL 9010
Draaiende delen	Kunststof	RAL 9010
Voordeur	Sandwichpaneel	RAL 7015
Raamkozijnen / waterslagen	Aluminium	RAL 7022
Kaderprofiel	Aluminium	RAL 9010
Lufel	Aluminium	RAL 9010
Dakbedekkingen hellend dak	Keramische dakpannen	Matzwert
Hemelwater afvoer	Zink	Zinkdeurg
Mastpoot	Aluminium	RAL 9010
Dakkapel boedelen	Rockpanel	RAL 7012
Dakkapel zwingen	Rockpanel	RAL 7012
Dakkapel daktrim	Aluminium	Geenrodeerd

**Gemeente Breda**

Bijlage 8 bij besluit
2017/1107-V1

**Giesbers**
ontwikkelen en bouwen

**DIT**
is wonen

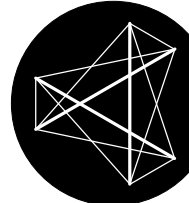**croes**
Bouwtechnisch Ingenieursbureau

Kerkenbos 1006 Postbus 6698 6503 GD Nijmegen 024-3721919 bureau@croes.nl www@croes.nl

15857.000 Project

Nieuwbouw woningen Gertrudisoord
te Prinsenbeek

230-0-202 Blad

Woningblok 2 - Gevels en doorsnede
Fase Omgevingsvergunning Bouwkunde

Versie 3

11-05-2017 Definitief JBe EH Schaal 1:50