



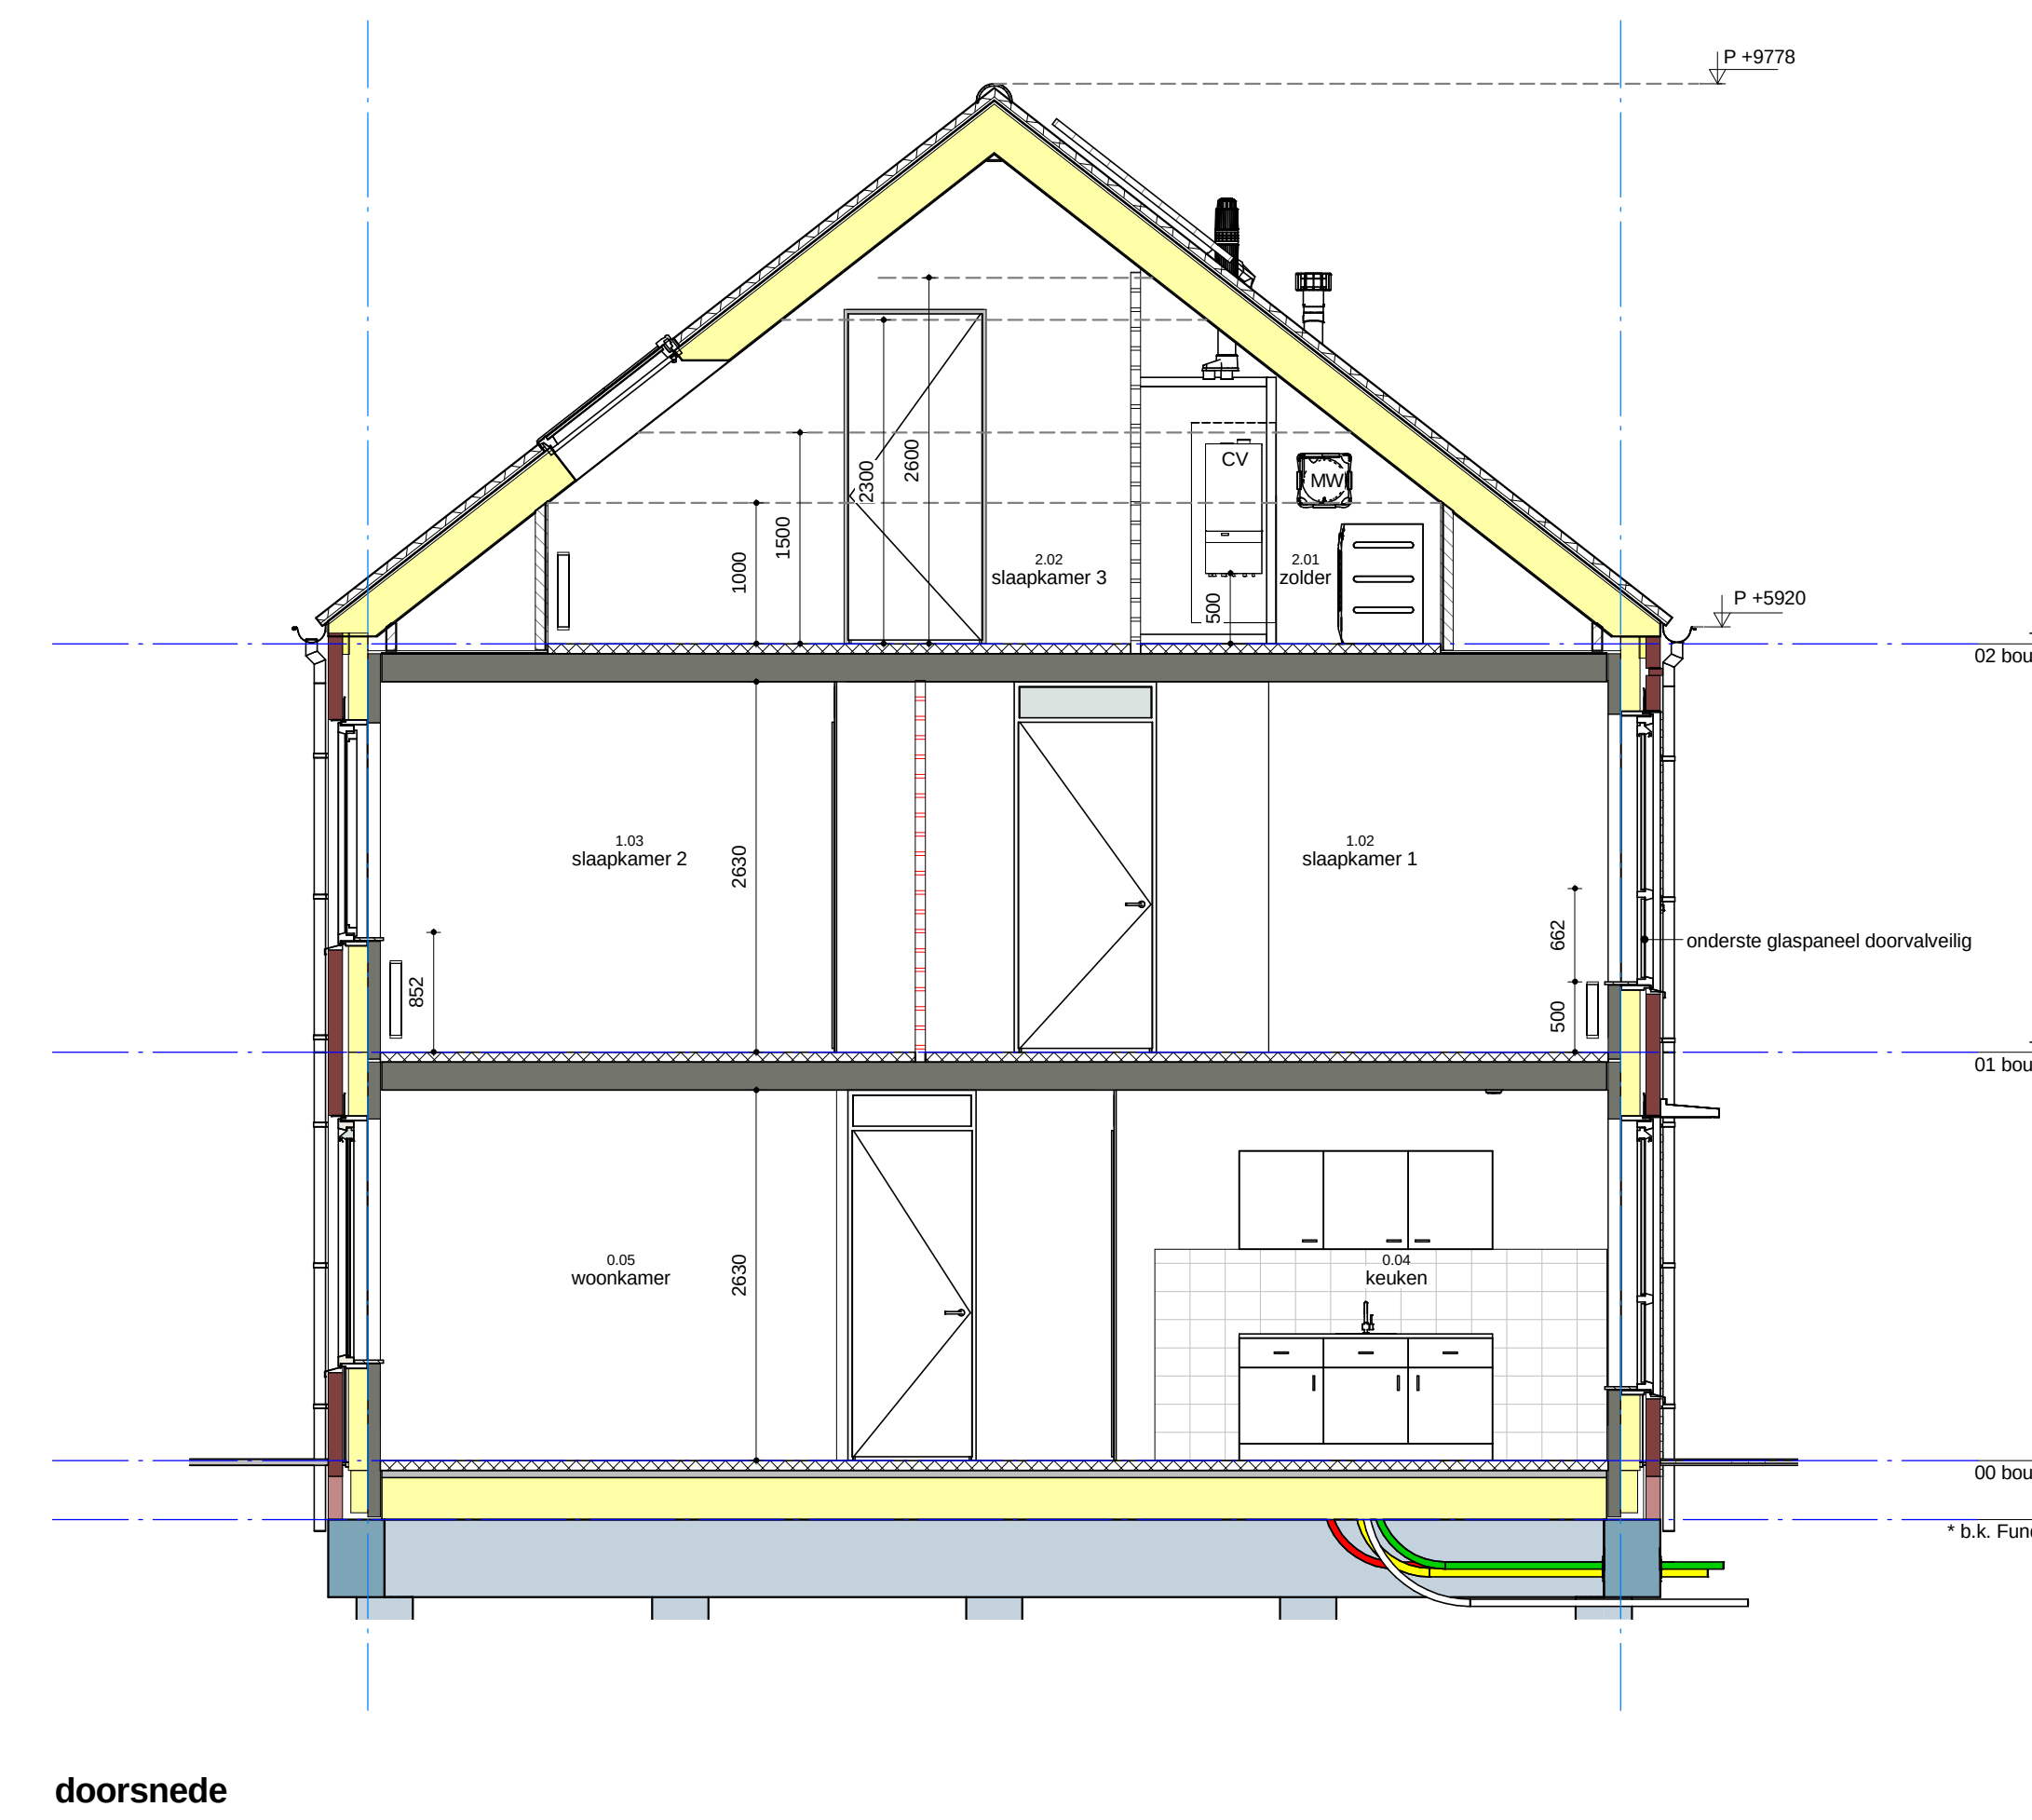

RENVOOI ALGEMEEN		
Voorafschrijven, rapen en heilingsrapen uitvoeren conform nieuwbouw bouwbesluit afdeling 2.3 en 2.5		
Koupen, ransen en deuren van de woningen welke beschikbaar zijn conform de NEN 5087, dienen een weerstandsklasse voor brandweerstand te hebben van ten minste 2 conform NEN 5096.		
Gevels dienen de volgens NEN 5087 berekende zijn voor brand, dienen een weerstandsklasse voor brandweerstand te hebben van ten minste 2 conform NEN 5096.		
Luchtheversing woning middels natuurlijke toevlucht en mechanische afvoer.		
- Luchtheversing toelating min. 7 l/s		
- Luchtheversing badruimte min. 3 l/s		
- Luchtheversing bij kooktoestel min. 21 l/s		
Binnenruimte voldoende vrijhouden van vloer en dorpel.		
Openingen in de uitwendige scheidingconstructie mogen niet breder zijn dan 0,01 m (muisdicht).		
Drukwatervoorziening volgens modelaansluitvoorwaarden AVWI-2002 en NEN 1006.		
Electra uitvoeren conform NEN 1010.		
Gasvoorziening uitvoeren conform NEN 1076.		
Metersruimte (M.R.) minimaal 3,00x2,00 netto conform NEN 2768.		
Ventilatie metersruimte: deur aan onder- en bovenzijde 20mm vrijhouden.		
Binnenruimte uitvoeren conform NEN 5215 en NEN 5216.		
Afvoer verbrandingsgasen uitvoeren conform NEN 2757.		
Wandtegels in toiletruimte 1400mm x vloerpeil.		
Wandtegels in badruimte en 2,00mm x vloerpeil.		
Bad- en toiletruimte voorzien van vloerzegels.		
Deuren slaapkamer 1 en 2, blok 5 en 6 20 dB geluidswerend		
Opstelling: A = Aansluit CV = Stook- en warmwaterbesel K = Rookklep KX = Rookklep MV = Mechanische ventilator WD = Wastoege WM = Wasmachine		
Elke woning is 1 brandcompartiment en 1 beschermd subbrandcompartiment		
RENVOOI MATERIELEN		
Baksteen, schoon metselwerk		
Prestab beton binnenblad		
Lichte scheidingwand, gipsblokken hydro, vochtwerend		
Lichte scheidingwand, gipsblokken zwaar, geluiddempend gewicht ten minste 75 kg/m²		
Thermische isolatie, Minerale wol		
Thermische isolatie, Syntex		
Kalkzandsteen, vulwerk klinker kwaliteit		
Spuwmuurconstructie Rc waarde minimaal 4,5 m²Kw:		
- baksteen buitenblad		
- geïsoleerde luchtspouw		
- isolatie, minerale wol		
- prestab beton binnenblad		
* gelagte veiligheidsglas, doornel veilig		
RENVOOI KLEUR- EN MATERIAALSTAAT		
Onderdeel	Materiaal / bewerking	Kleur
Metselwerk	Baksteen handvorm, wasafmeting, wélverband	Agnes
Vogelwerk	Doornelgips	Antic
Buitenkozijnen	Kunststof	RAL 9010
Draaiende delen	Kunststof	RAL 9010
Voordeur	Sandwichpaneel	RAL 7015
Raamprofiel / waterstagen	Aluminium	RAL 7022
Lucht	Aluminium	RAL 9010
Dakbedekkingen hellend dak	Keramische dakpannen	Matzwart
Hemwater afvoer	Zink	Zink
Mastpot	Aluminium	Zinkkleur
Dakgoot beelden	Rockpanel	RAL 9010
Dakgoot zijwanden	Rockpanel	RAL 7012
Dakgoot dakrim	Aluminium	Geschilderd

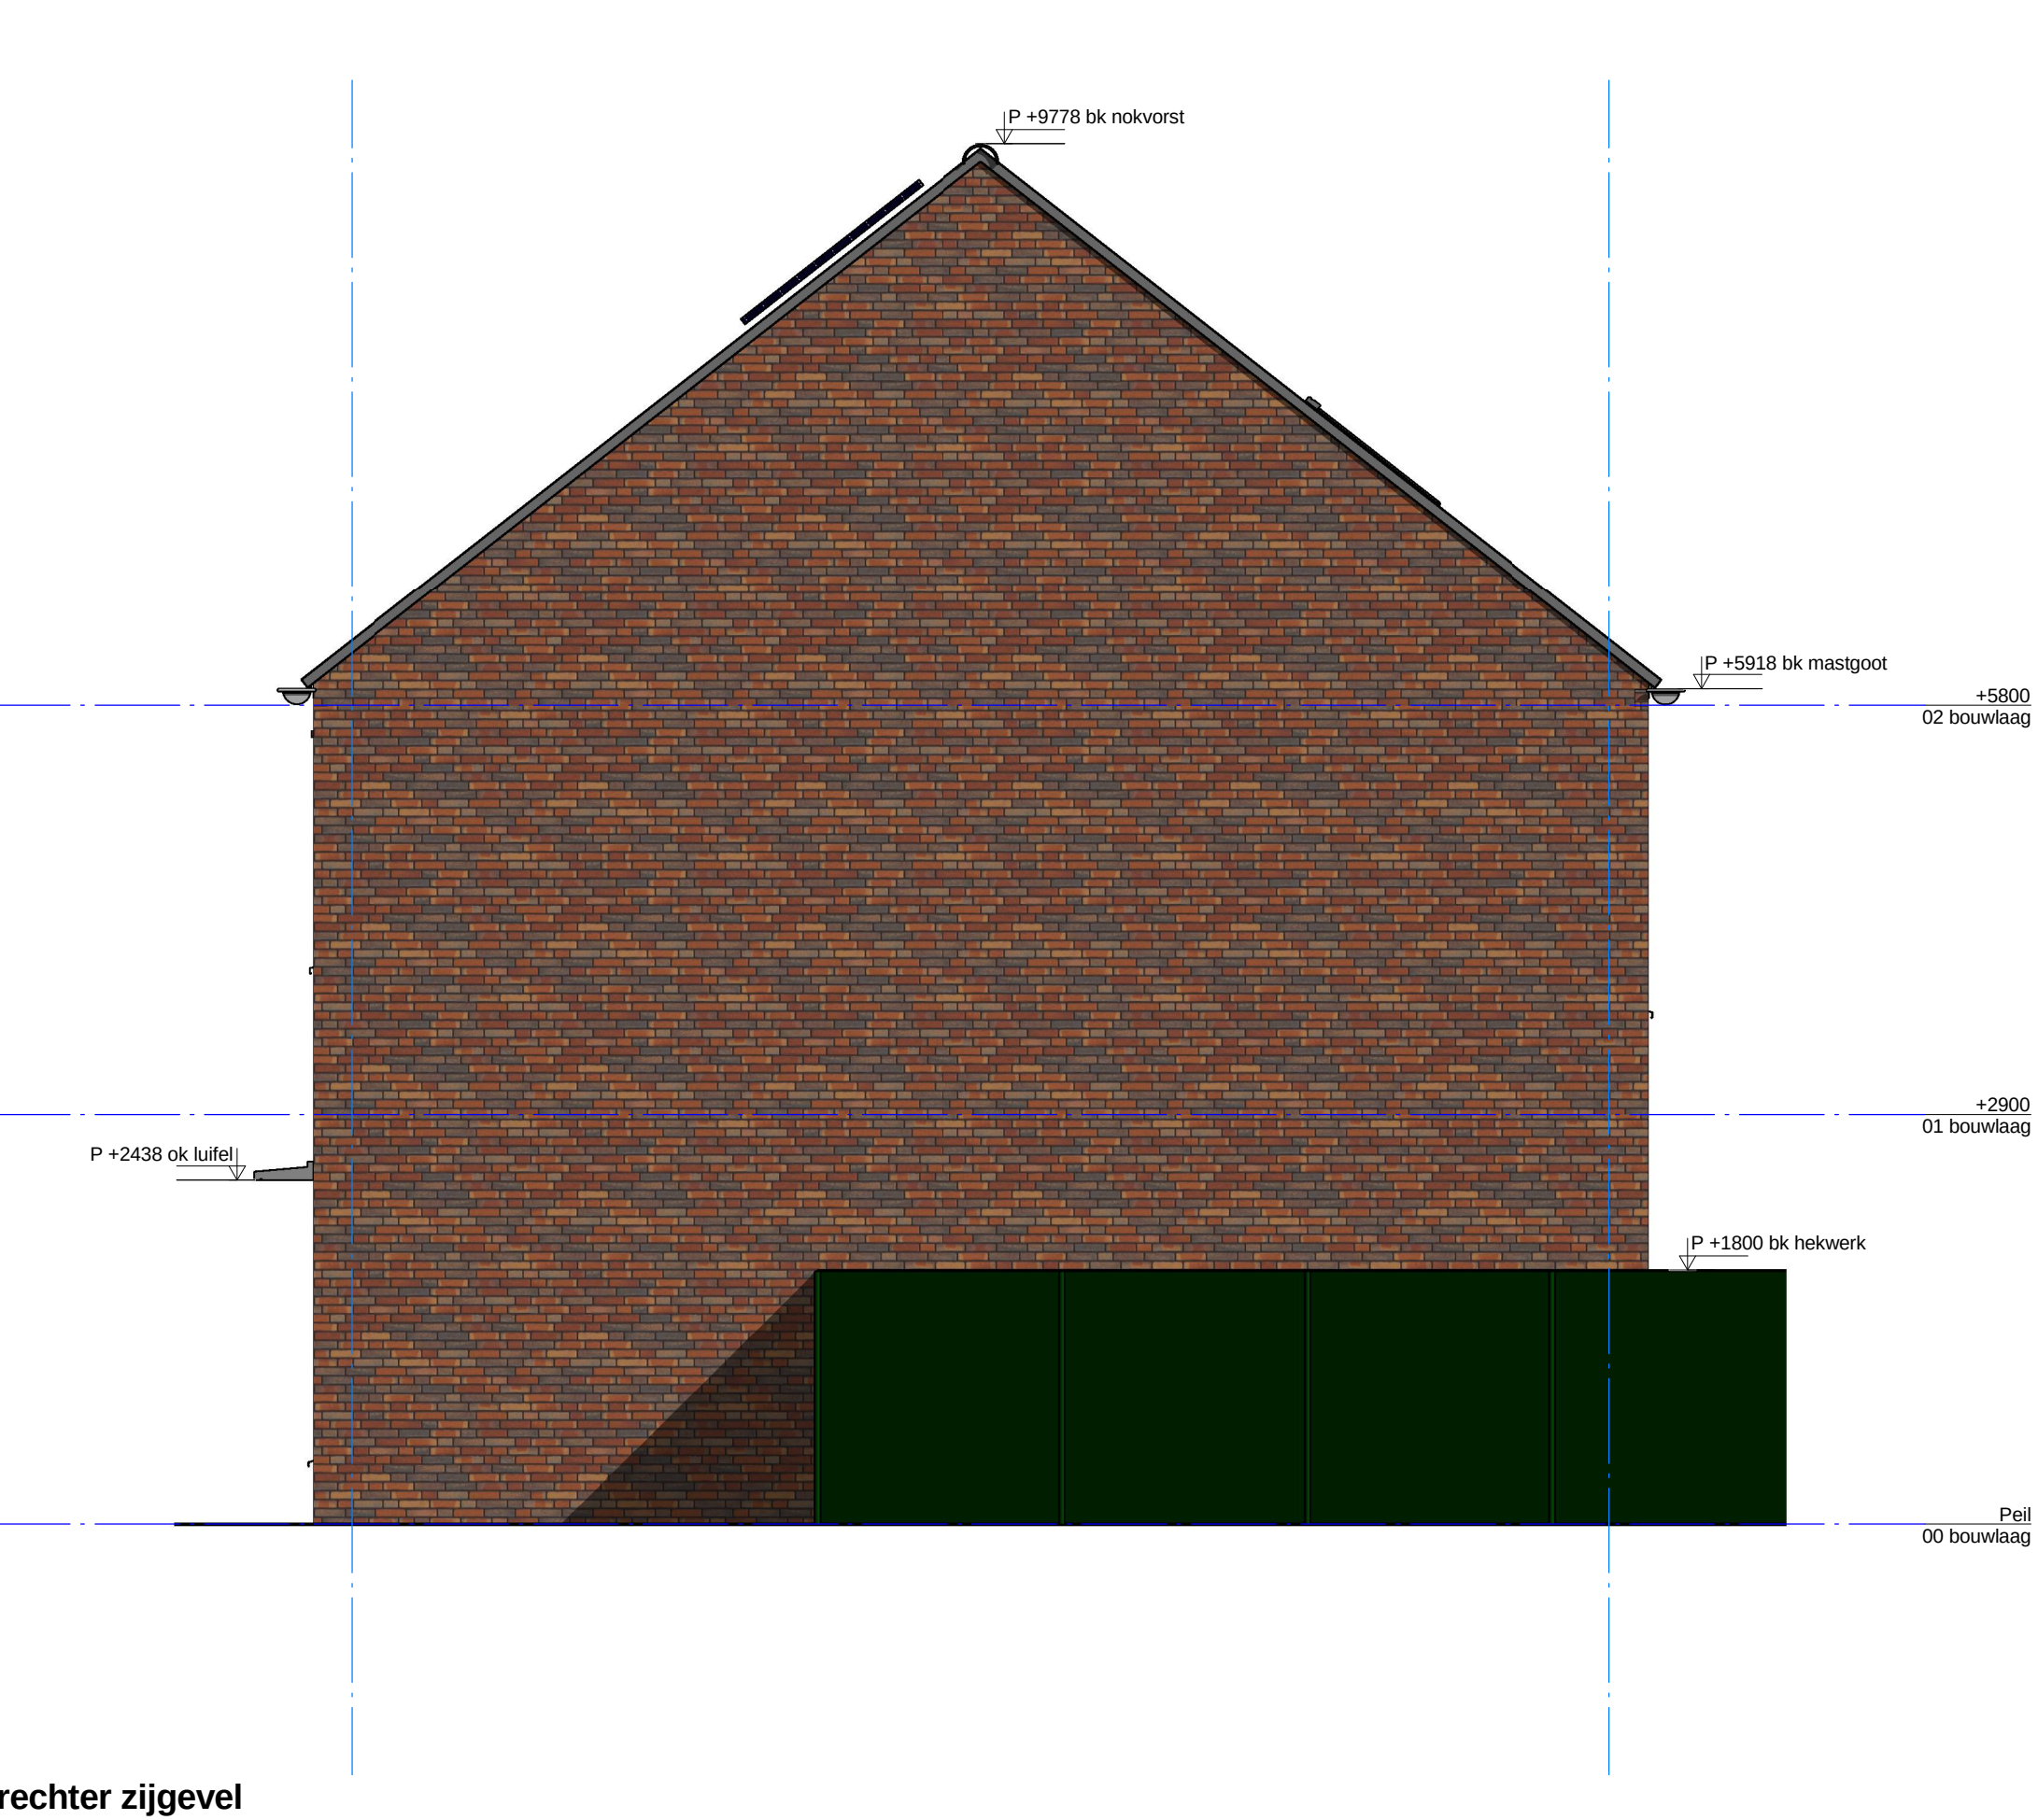

Gemeente Breda
Bijlage 10 bij besluit
2017/1107-V1