





voorgevel




achtergevel

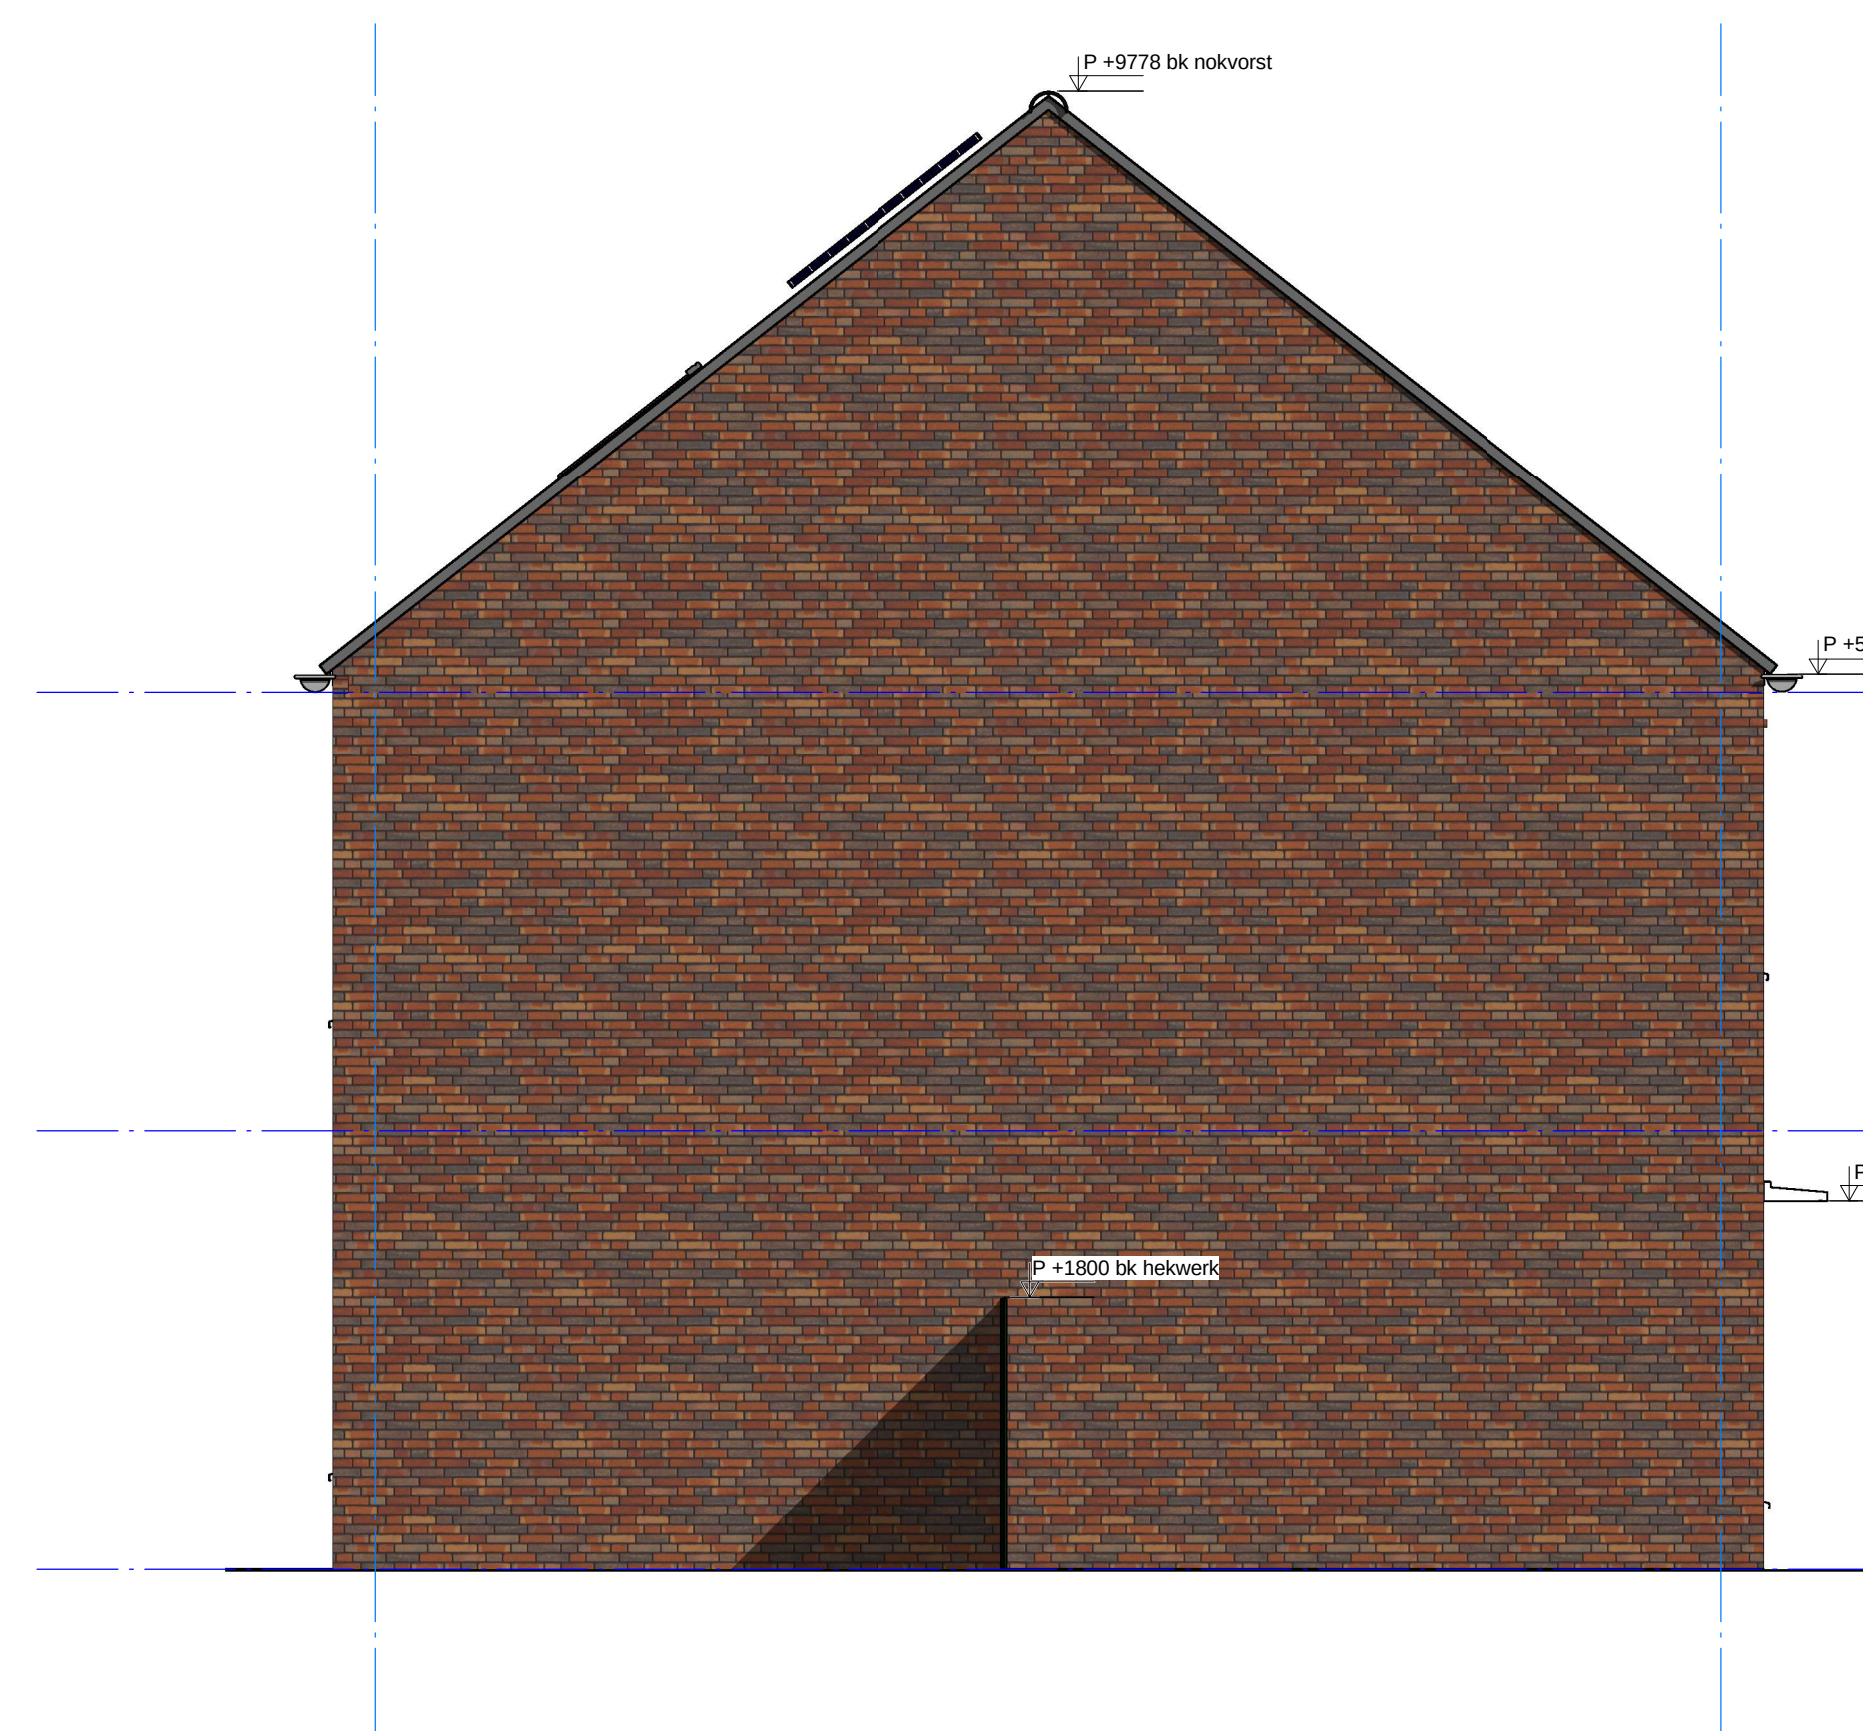

linker zijgevel

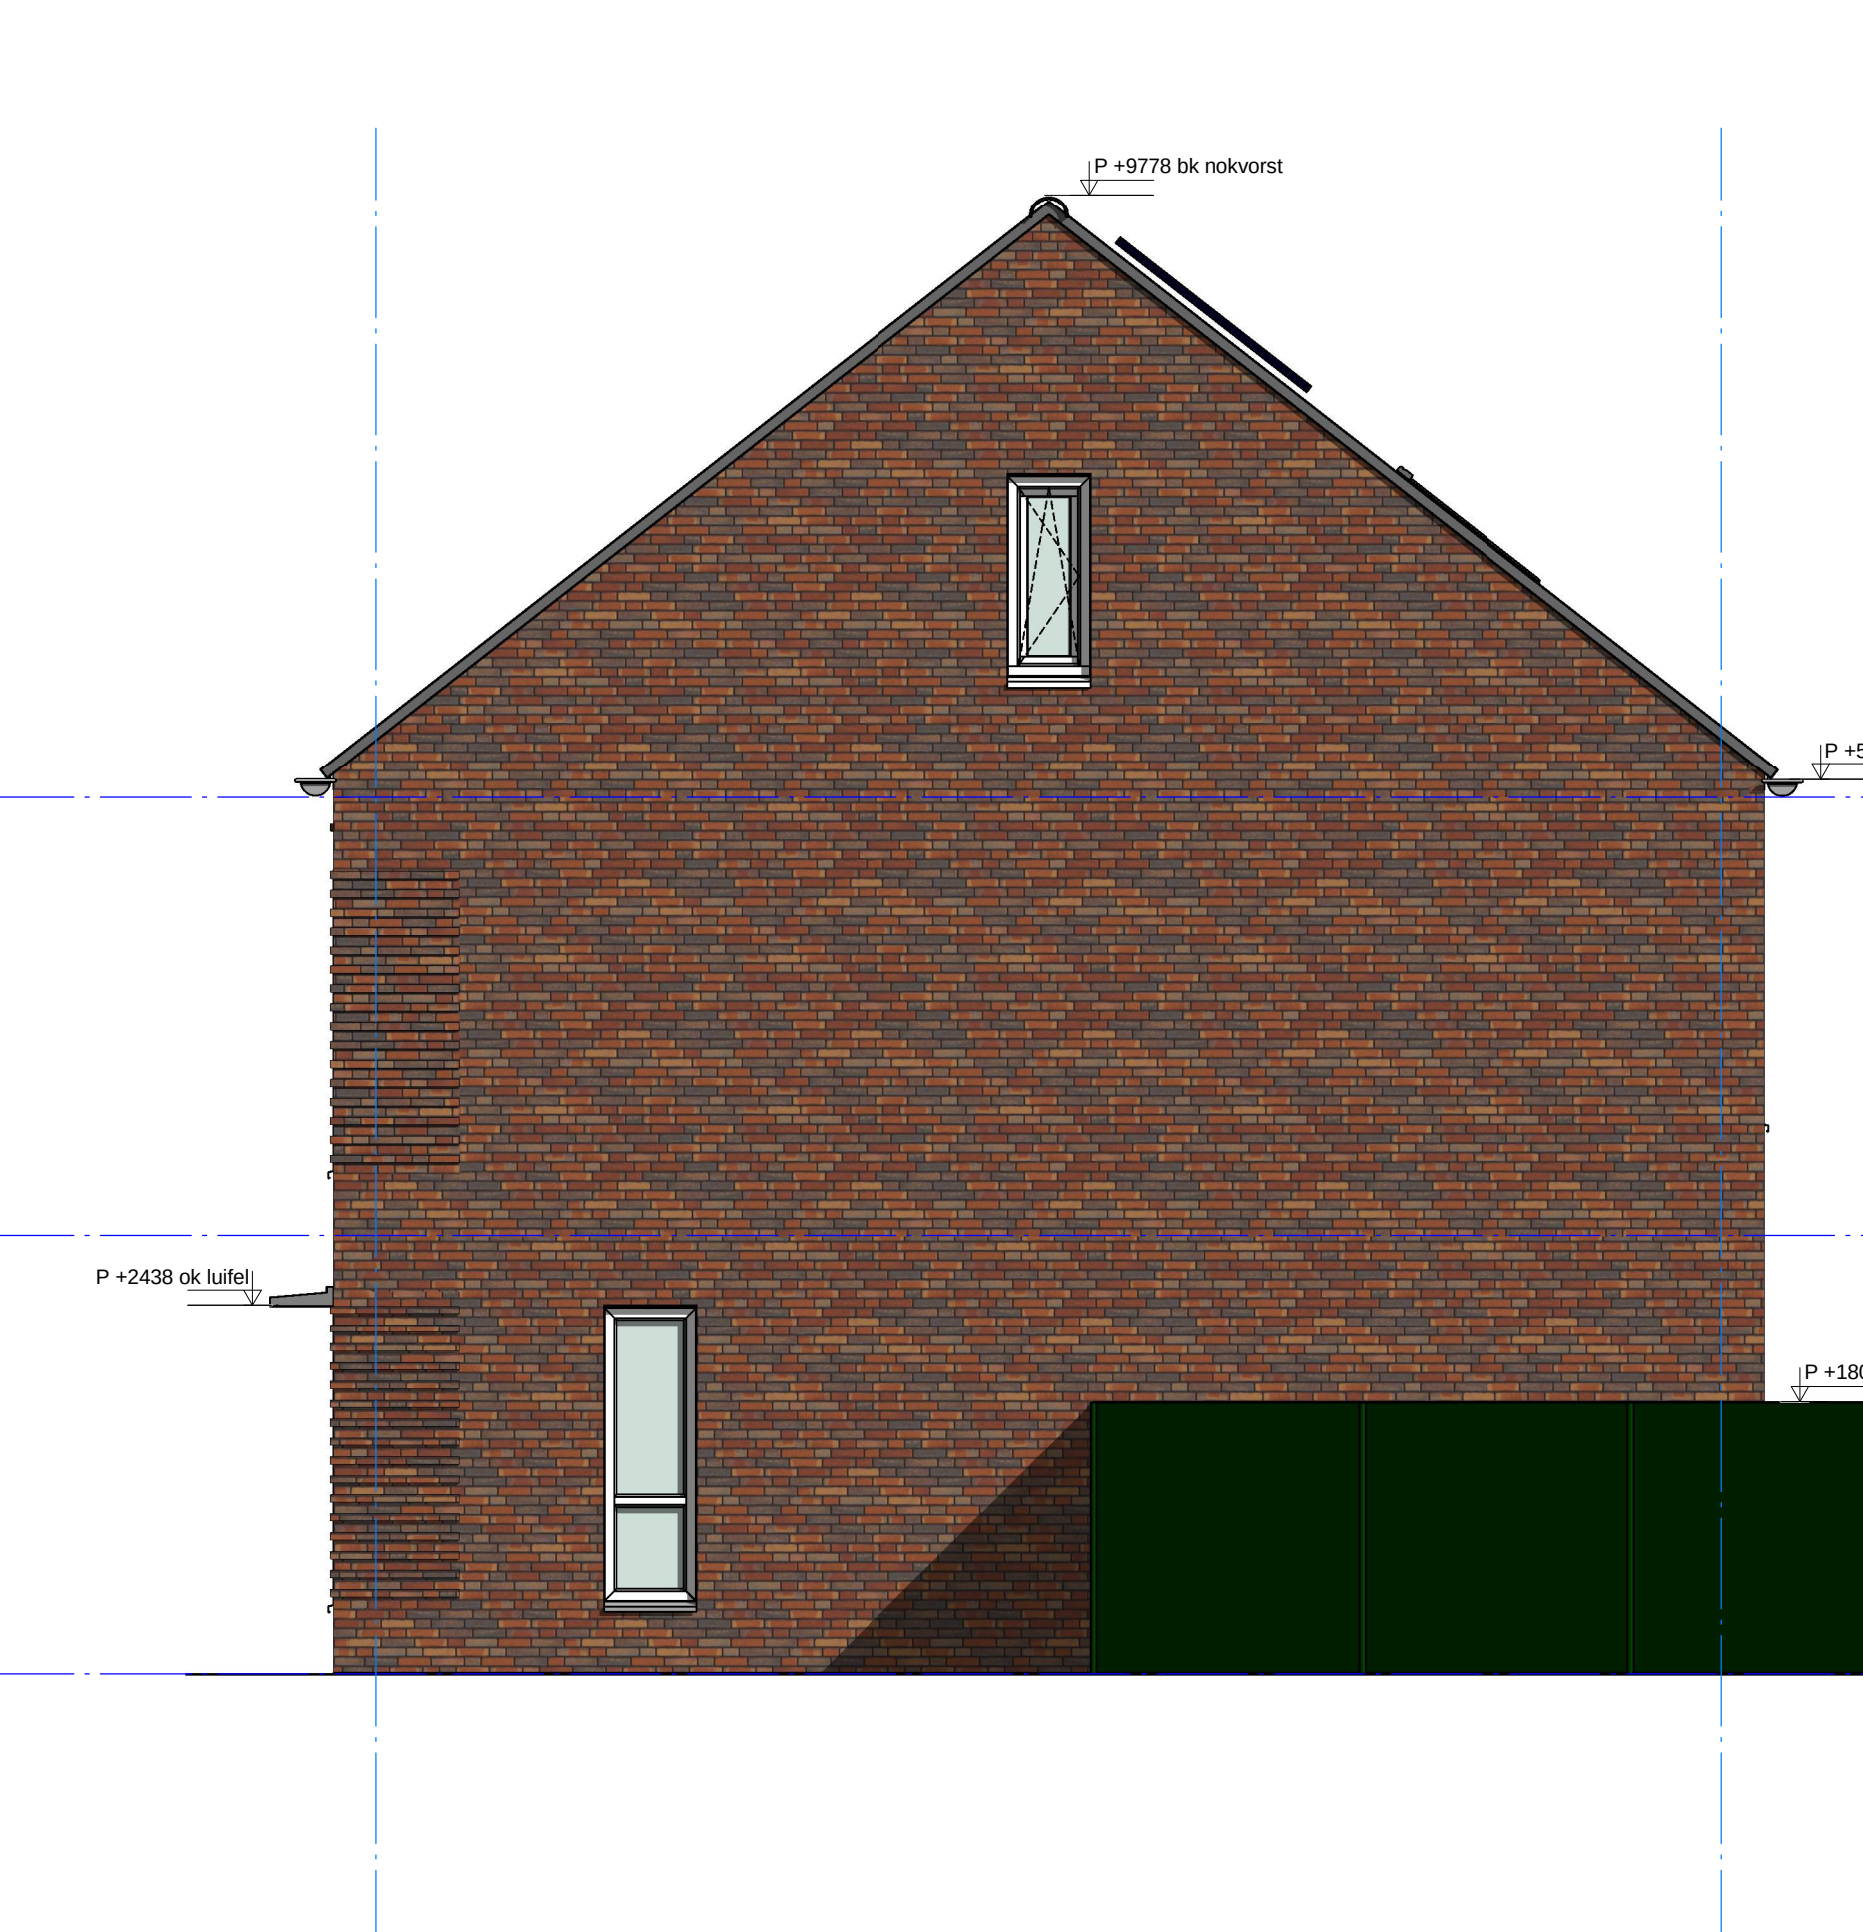

rechter zijgevel

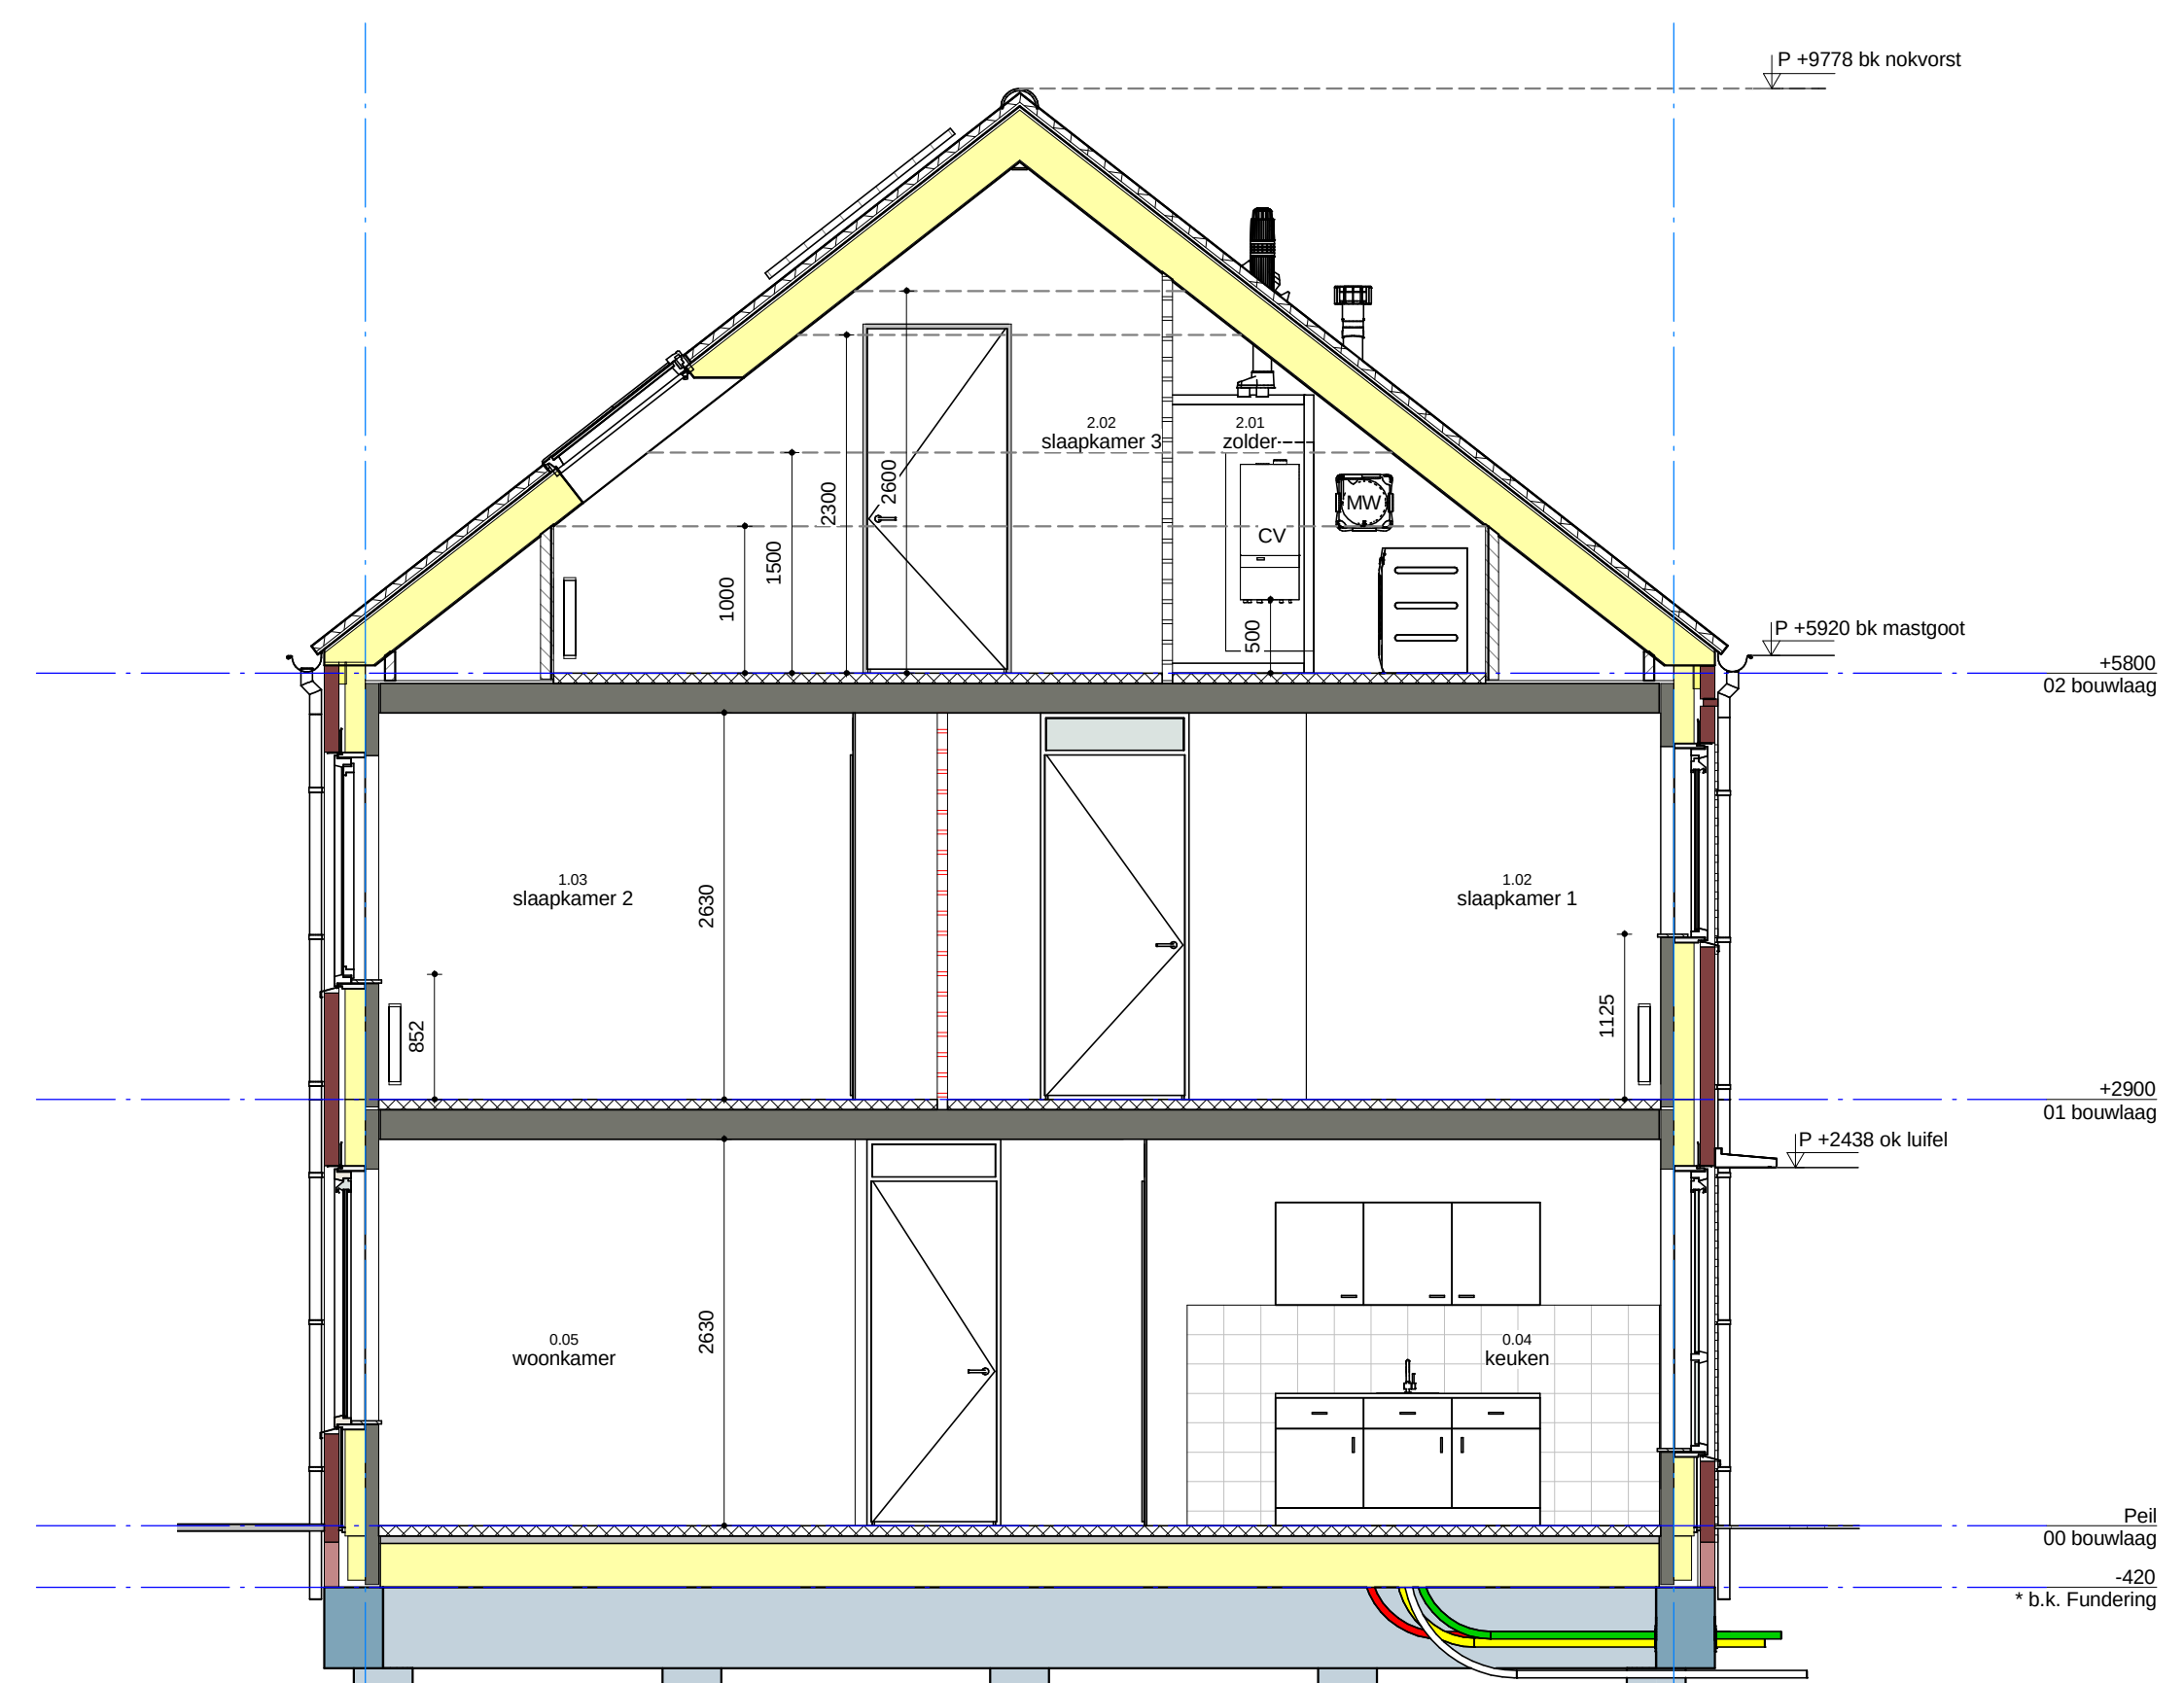

doorsnede

RENVOOI ALGEMEEN		
Vloerbedragten, trappen en hellingsplaten uitvoeren conform nieuwbouw bouwbesluit afdeling 2.3 en 2.5		
Koupen, ramen en deuren van de woningen welke beschikbaar zijn conform de NEN 5087, dienen een weerstandsklasse voor brandweerstand te hebben van ten minste 2 conform NEN 5096.		
Gevelmuren die volgens NEN 5087 bereikbaar zijn voor brand, dienen een weerstandsklasse voor brandweerstand te hebben van ten minste 2 conform NEN 5096.		
Luchtverversing woning middels natuurlijke toevloed en mechanische afvoer.		
- Luchtverversing toelufte min. 7 l/s		
- Luchtverversing badruimte min. 3 l/s		
- Luchtverversing bij kooktoestel min. 2 l/s		
Binnenruimte voldoende vrijhouden van vloer en dorpel.		
Openingen in de uitwendige scheidingconstructie mogen niet breder zijn dan 0,01 m (muisdicht).		
Droogwatervoorziening volgens modelaansluitvoorwaarden AVWI-2002 en NEN 1006.		
Electra uitvoeren conform NEN 1010.		
Gasvoorziening uitvoeren conform NEN 1076.		
Metersruimte (M.R.) minimaal 3,00x2,50 netto conform NEN 2768.		
Ventilatie metersruimte: deur aan onder- en bovenzijde 20mm vrijhouden.		
Binnenruimte uitvoeren conform NEN 5215 en NEN 5216.		
Afvoer verbrandingsgasen uitvoeren conform NEN 2757.		
Vandeges in badruimte tot 2,00m+ vloerpeil.		
Bad- en toiletruimte voorzien van vloertegels.		
Deuren slaapkamer 1 en 2, blok 5 en 6 20 dB geluiddwerend		
Opschikplaat:		
AV = Afvoer		
CV = Stook- en warmwaterbesel		
KA = Kooktoestel		
MV = Mechanische ventilator		
WD = Wasdroger		
WM = Wasmachine		
Elke woning is 1 brandcompartiment en 1 beschermd subbrandcompartiment		
RENVOOI MATERIALEN		
Baksteen, schoon metselwerk		
Prestab beton binnenblad		
Lichte scheidingwand, gipsblokken hydro, vochtwerend		
Lichte scheidingwand, gipsblokken hydro, vochtwerend		
Thermische isolatie, Minerale wol		
Thermische isolatie, Syntex		
Kalkzandsteen, vuilwerk klinkerskwaliteit		
Spouwmuurconstructie Rc waarde minimaal 4,5 m²Kw:		
- baksteen buitenblad		
- gevelende luchtspouw		
- isolatie, minerale wol		
- prefab beton binnenblad		
* gelagte veiligheidsglas, doornal veilig		
RENVOOI KLEUR- EN MATERIAALSTAAT		
Onderdeel	Materiaal / bewerking	Kleur
Metselwerk	Baksteen handvorm, wasafmaal, wloverband	Agma
Vogelwerk	Doornalgeometrie	Anticor
Buitenkozijnen	Kunststof	RAL 9010
Draaiende delen	Kunststof	RAL 9010
Voordeur	Sandwichpaneel	RAL 7015
Raamdeur / waterstagen	Aluminium	RAL 7022
Kaderprofiel	Aluminium	RAL 9010
Lutef	Aluminium	RAL 9010
Dakbedekkingen hellend dak	Keramische dakpannen	Zink
Hemkwater afvoer	Zink	Zink
Mastgoot	Aluminium	Zinkkleuring
Dakgoot boordelen	Rockpanel	RAL 9010
Dakgoot zijvangen	Rockpanel	RAL 7012
Dakgoot dakrim	Aluminium	Geschilderd