



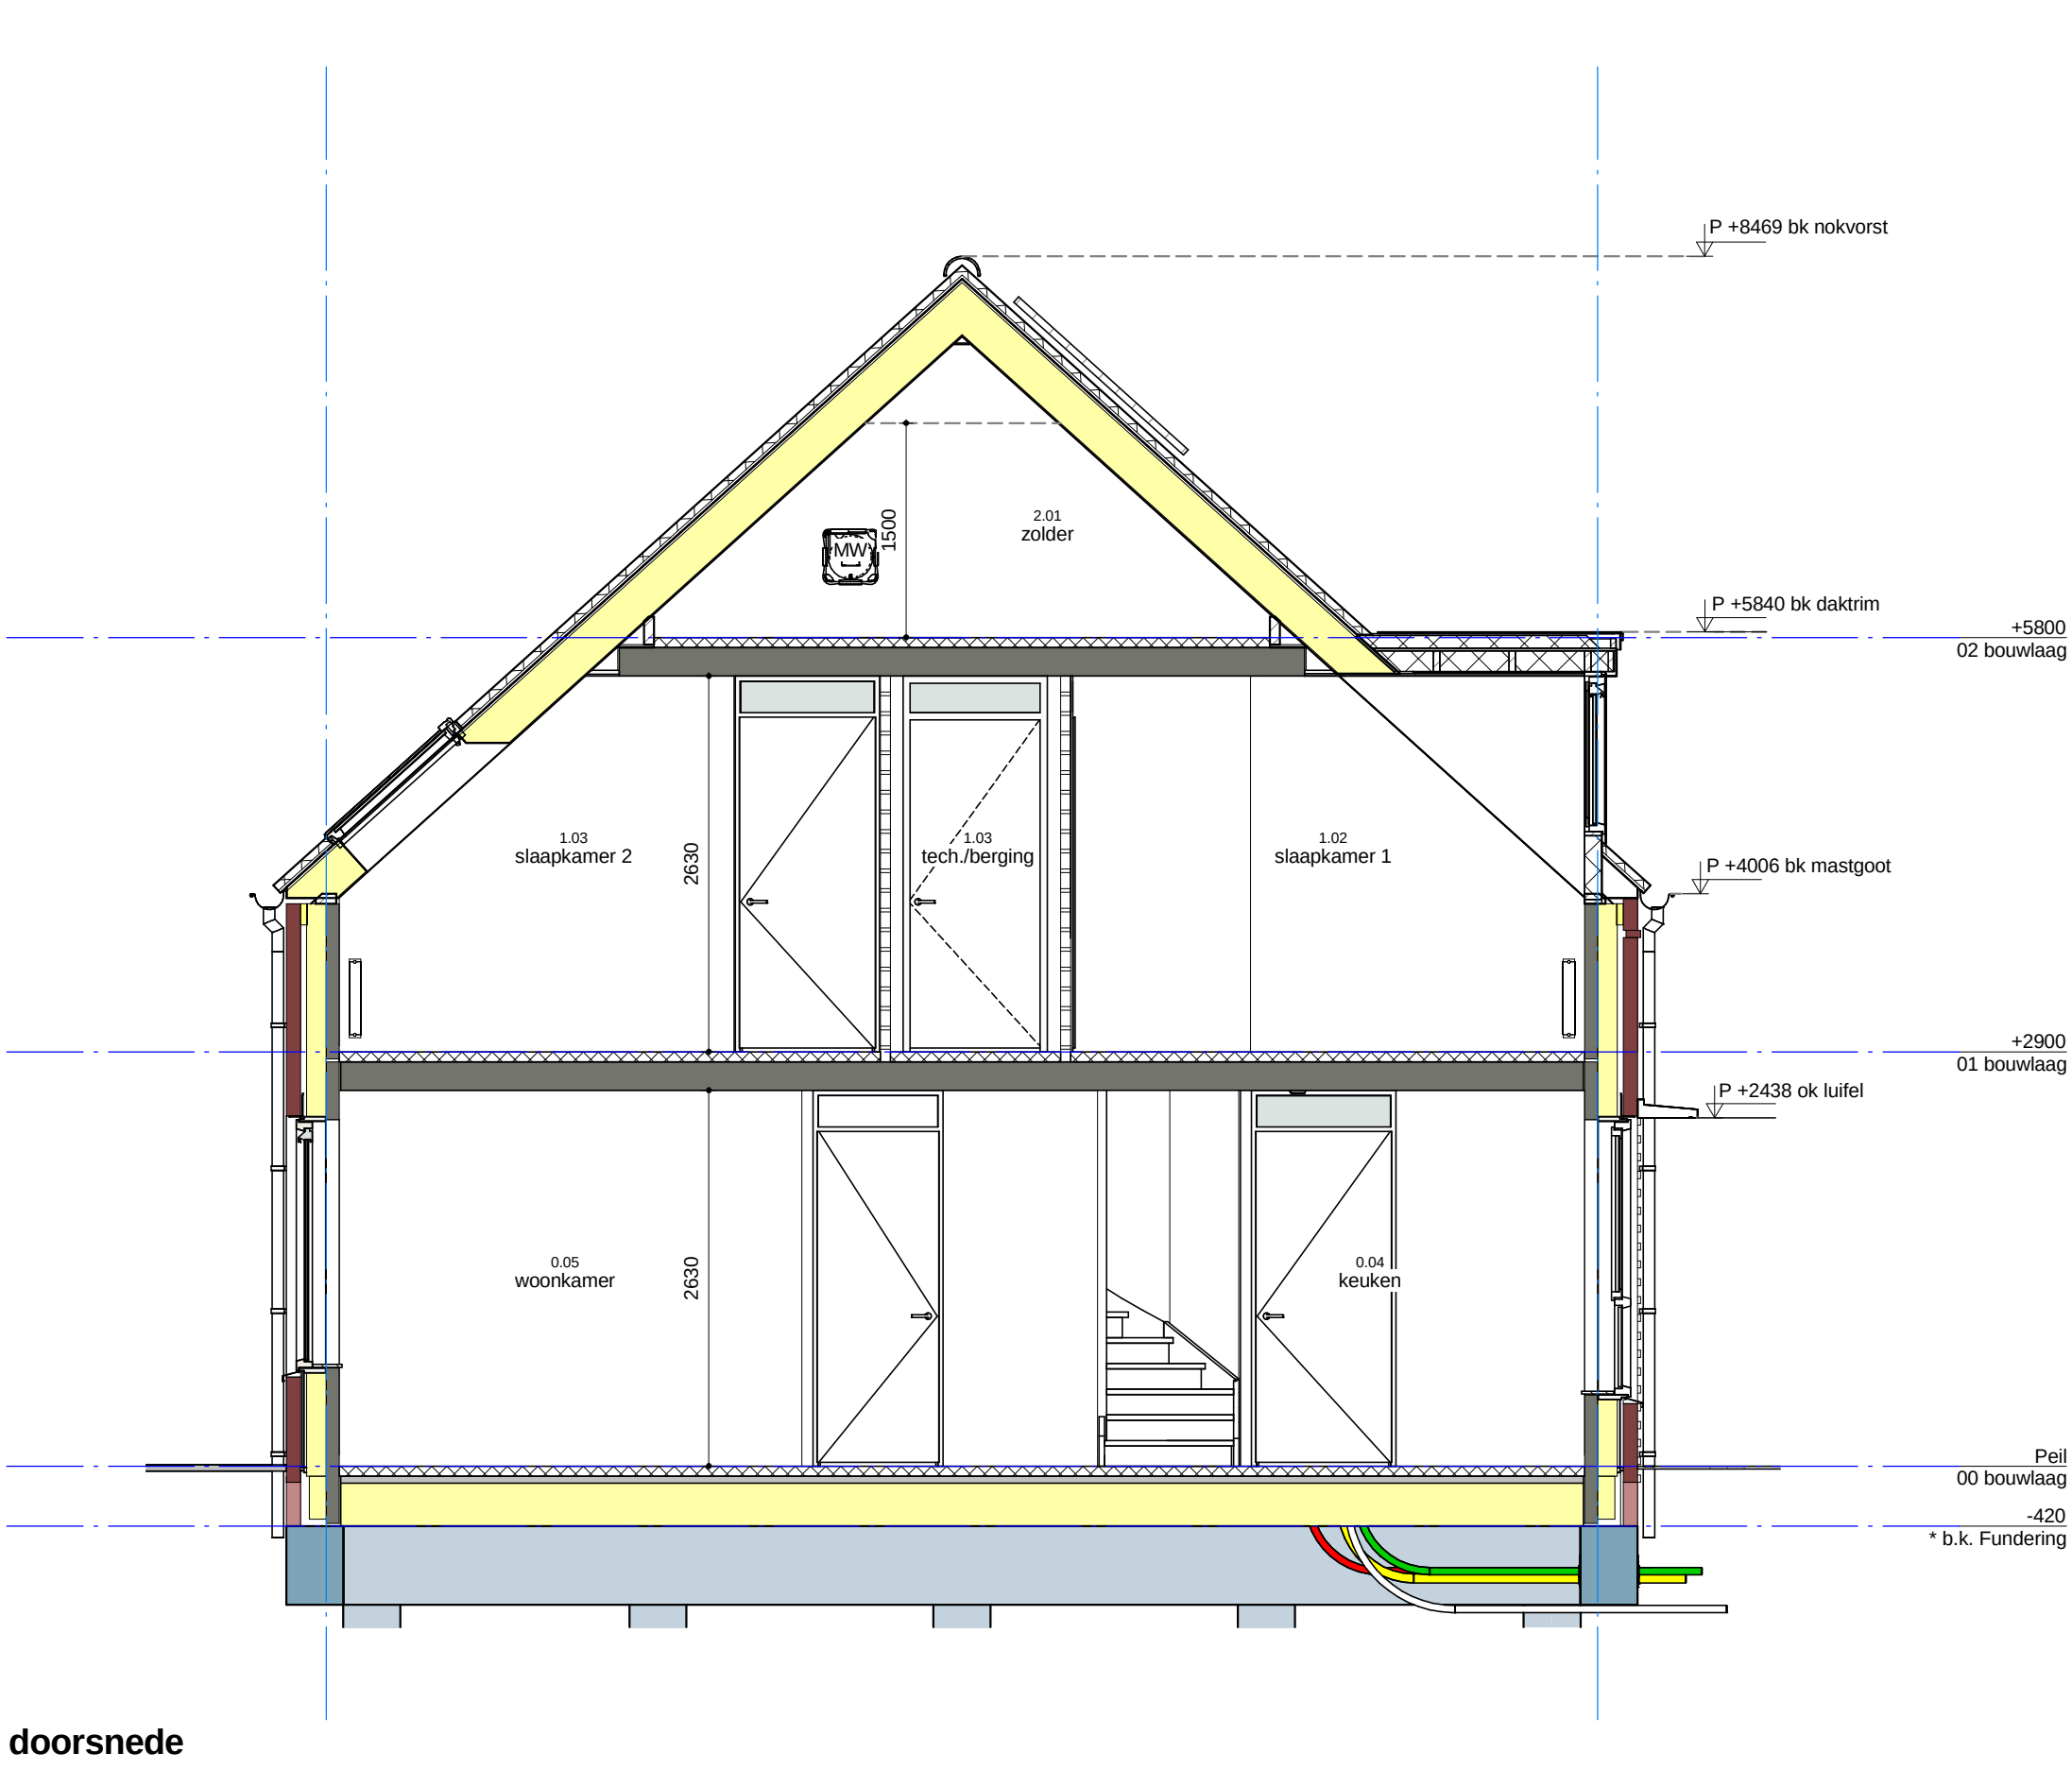

RENVOOI ALGEMEEN		
Vooraafschiedingen, trappen en hellingaren uitvoeren conform nieuwbouw bouwbesluit afbeting 2.3 en 2.5		
Kozijnen, ramen en deuren van de woningen welke bereikbaar zijn conform de NEN 5007, dienen een weerstandsklasse voor brandweerstand te hebben van ten minste 2 conform NEN 5006.		
Gevelelementen die volgens NEN 5087 bereikbaar zijn voor inbraak, dienen een weerstandsklasse voor brandweerstand te hebben van ten minste 2 conform NEN 5096.		
Luchtheversing woning middels natuurlijke toevvoer en mechanische afvoer.		
- Luchtheversing toelustrumie min. 7 l/s		
- Luchtheversing badruime min. 14 l/s		
- Luchtheversing bij kooktoestel min. 21 l/s		
Binnendruim voldoende vrijgouden van vloer en dorpel.		
Oopeningen in de uwerdige scheidingconstructie mogen niet breder zijn dan 0.01 m (muisdicht).		
Draaivervoorziening volgens modelaansluitvoorwaarden AVWI-2002 en NEN 1006.		
Draaivervoorziening conform NEN 1010.		
Gasvoorziening uitvoeren conform NEN 1078.		
Metaruime (M.K.) minimaal 510x510 netto conform NEN 2786.		
Ventilatie metaruime: deur aan onder- en bovenzide 20mm vrijgouden.		
Binnendruim uitvoeren conform NEN 5215 en NTR 1218.		
Afoer verbrandingsgasen uitvoeren conform NEN 2757.		
Vandregels in toiletumie 1400mm+ vloerpeil.		
Vandregels in badruime tot 2100mm+ vloerpeil.		
Bad- en toiletumie voorzien van vloertegels.		
Deuren slaapkumie 1 en 2, blok 5 en 6 20 dB geluiddwerend		
Opstelplaatsen:		
AII = Aanrecht		
CV = Stook- en warmwatertoestel		
KK = Kooktoestel		
MV = Mechanische ventilator		
WD = Wasdroger		
WM = Wasmaschine		
Elke woning is 1 brandcompartment en 1 beschermd subbrandcompartment		
RENVOOI MATERIALEN		
Baksteen, schoon metselwerk		
Prelab beton binnenblad		
Lichte scheidingwand, gisblokken		
Lichte scheidingwand, gisblokken hydro, vochtwerend		
Lichte scheidingwand, gisblokken zwaar, geluiddempend		
Thermische isolatie, Mineraal wol		
Thermische isolatie, Syntex		
Kalkzandsteen, vulwerk kinkerkwaliteit		
Spouwmuurconstructie RfC waarde minimaal 4.5 m²Kw:		
- baksteen buitenblad		
- geïsoleerde luchtspouw		
- isolatie, minerale wol		
- prelub beton binnenblad		
* getuigt veiligheidsglas, doornal veilig		
RENVOOI KLEUR- EN MATERIAALSTAAT		
Onderdeel	Materiaal / bewerking	Kleur
Metselwerk	Baksteen handvorm, waalformaat, wldverband	Agina
Vloerwerk	Doornalijzerbeton	Anticidat
Buitenkozijnen	Kunststof	RAL 9010
Draaende delen	Kunststof	RAL 9010
Vandregels	Sandwichpaneel	RAL 7015
Raandropels / vandregels	Aluminium	RAL 7022
Kaderprofiel	Aluminium	RAL 9010
Lufel	Aluminium	RAL 9010
Dakbedekkingen hellend dak	Keramische dakpannen	Zink
Hemeltwater dloer	Zink	Zink
Mastgot	Aluminium	Zinkkleuring
Dakkapel beveliden	Rockpanel	RAL 9010
Dakkapel zijvanden	Rockpanel	RAL 7012
Dakkapel dakrim	Aluminium	Geandbeerd

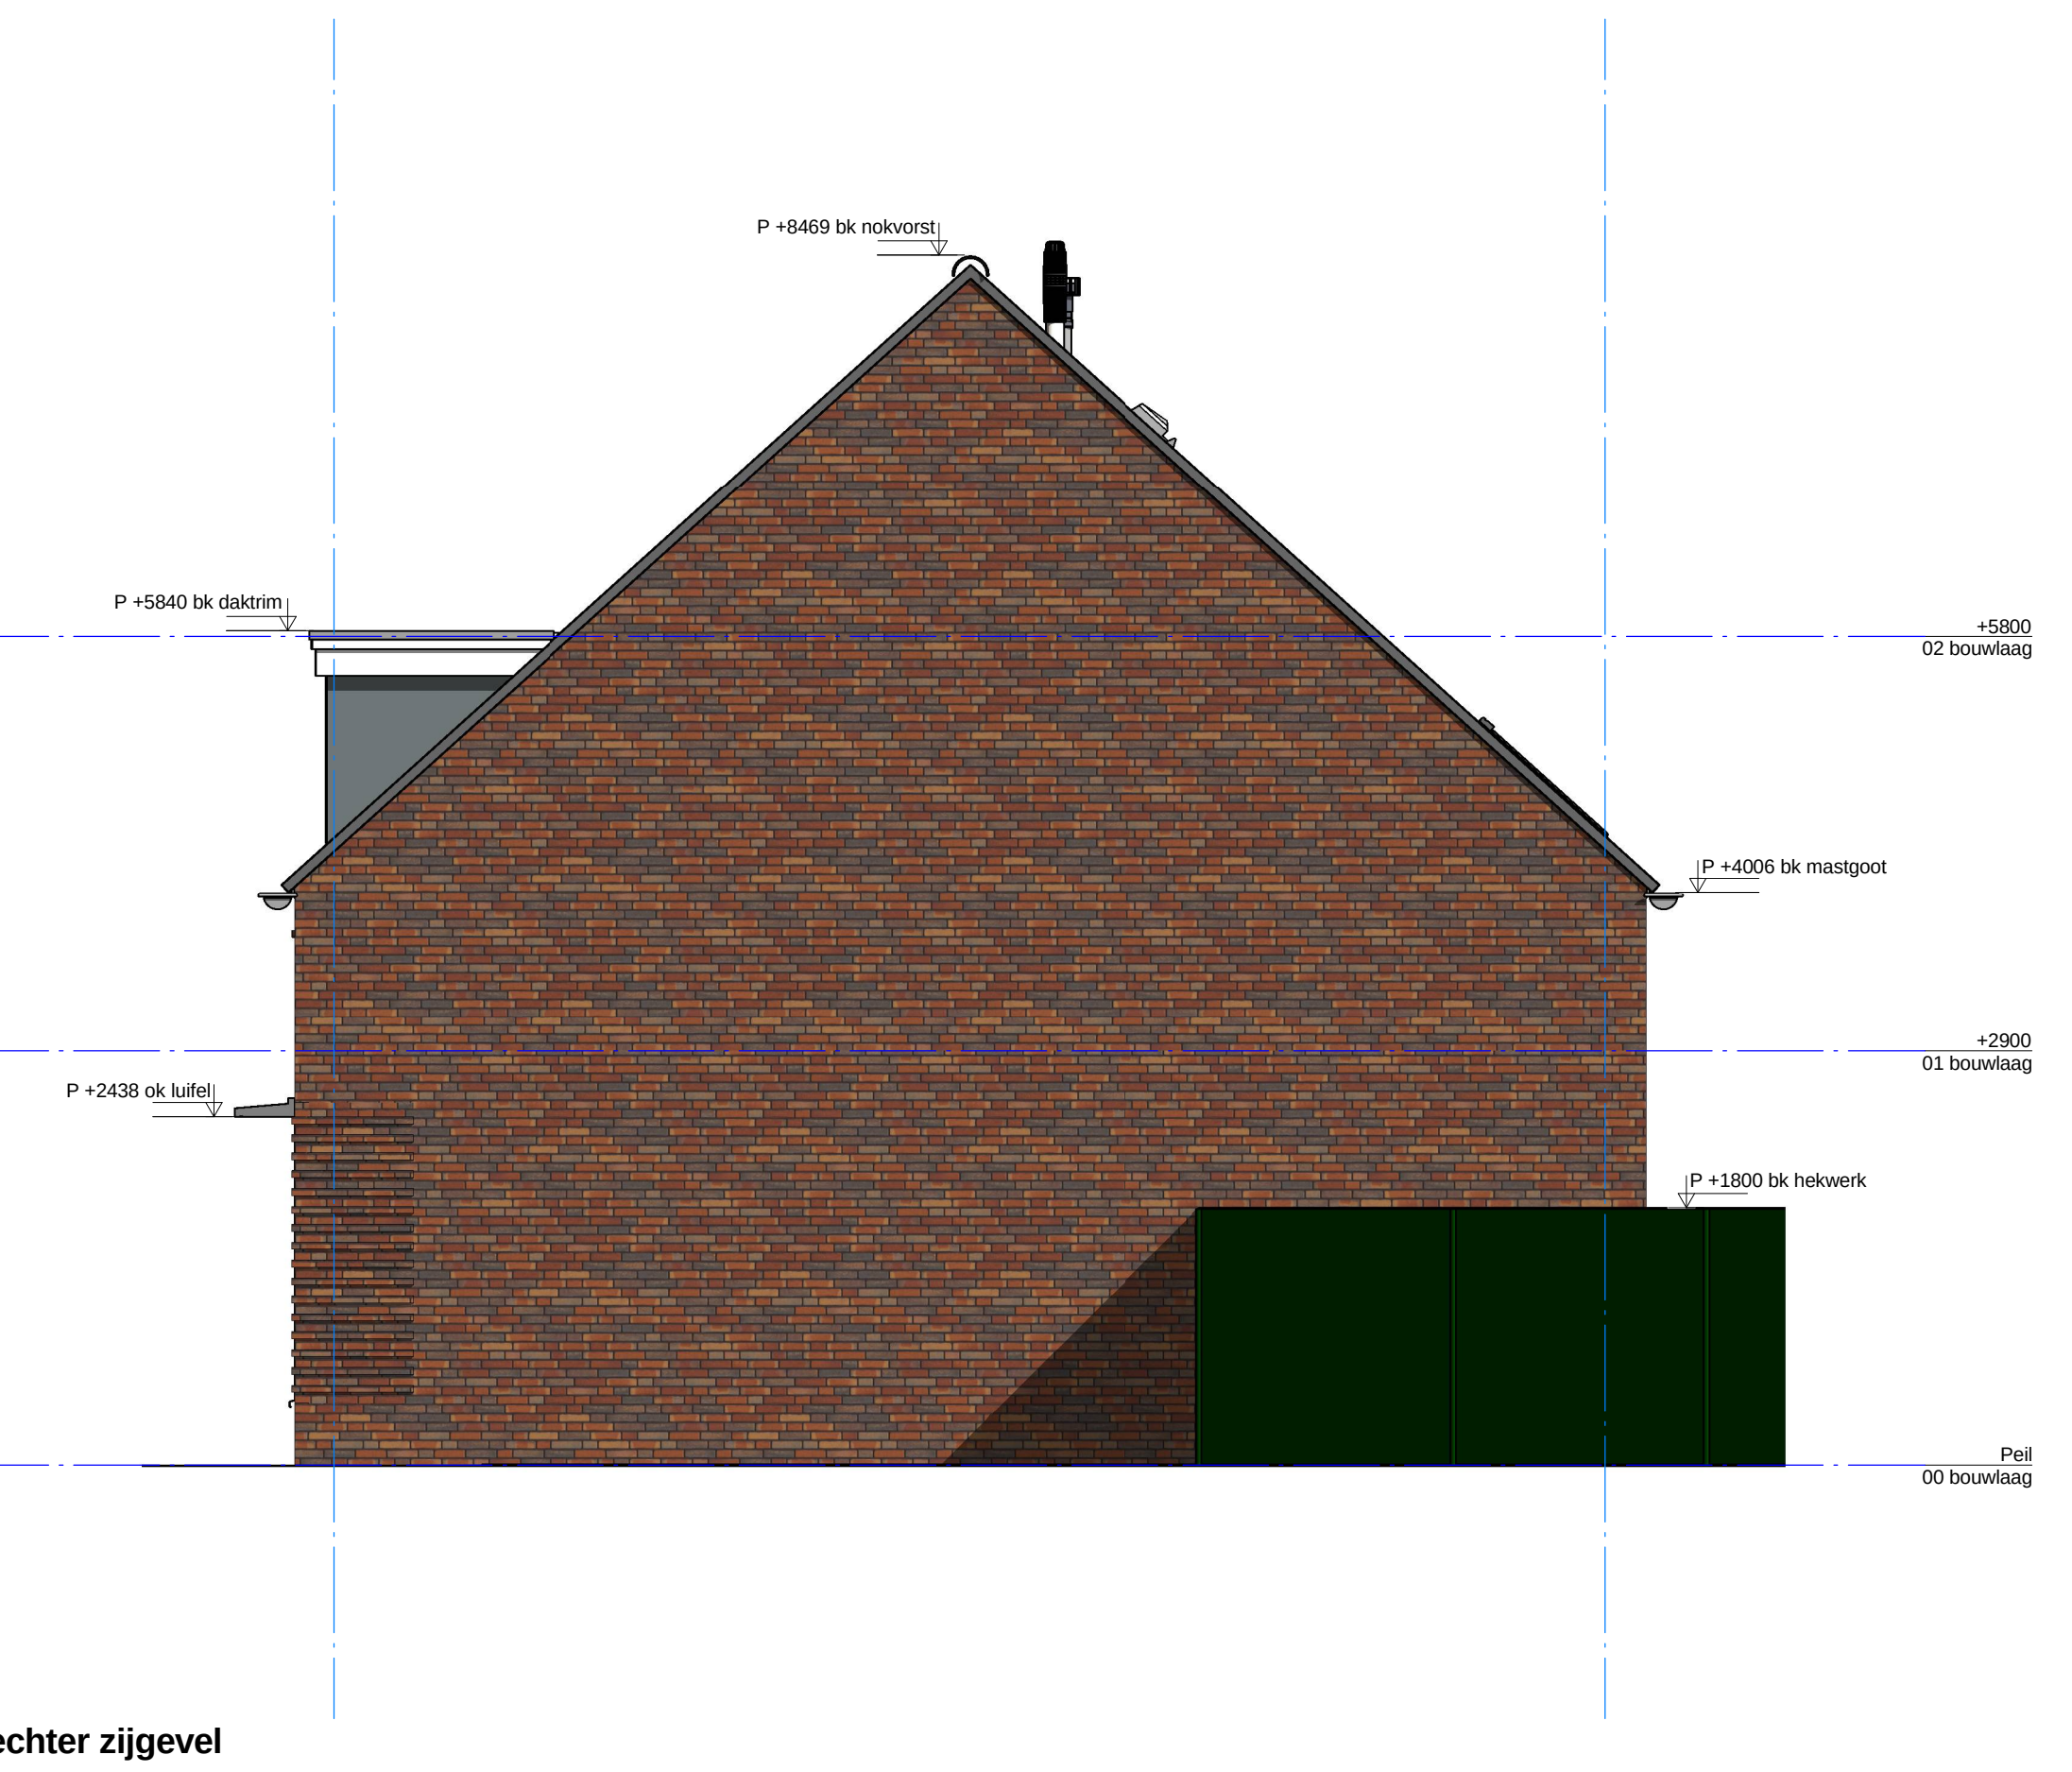

 **Gemeente Breda**
Bijlage 14 bij besluit
2017/1107-V1