
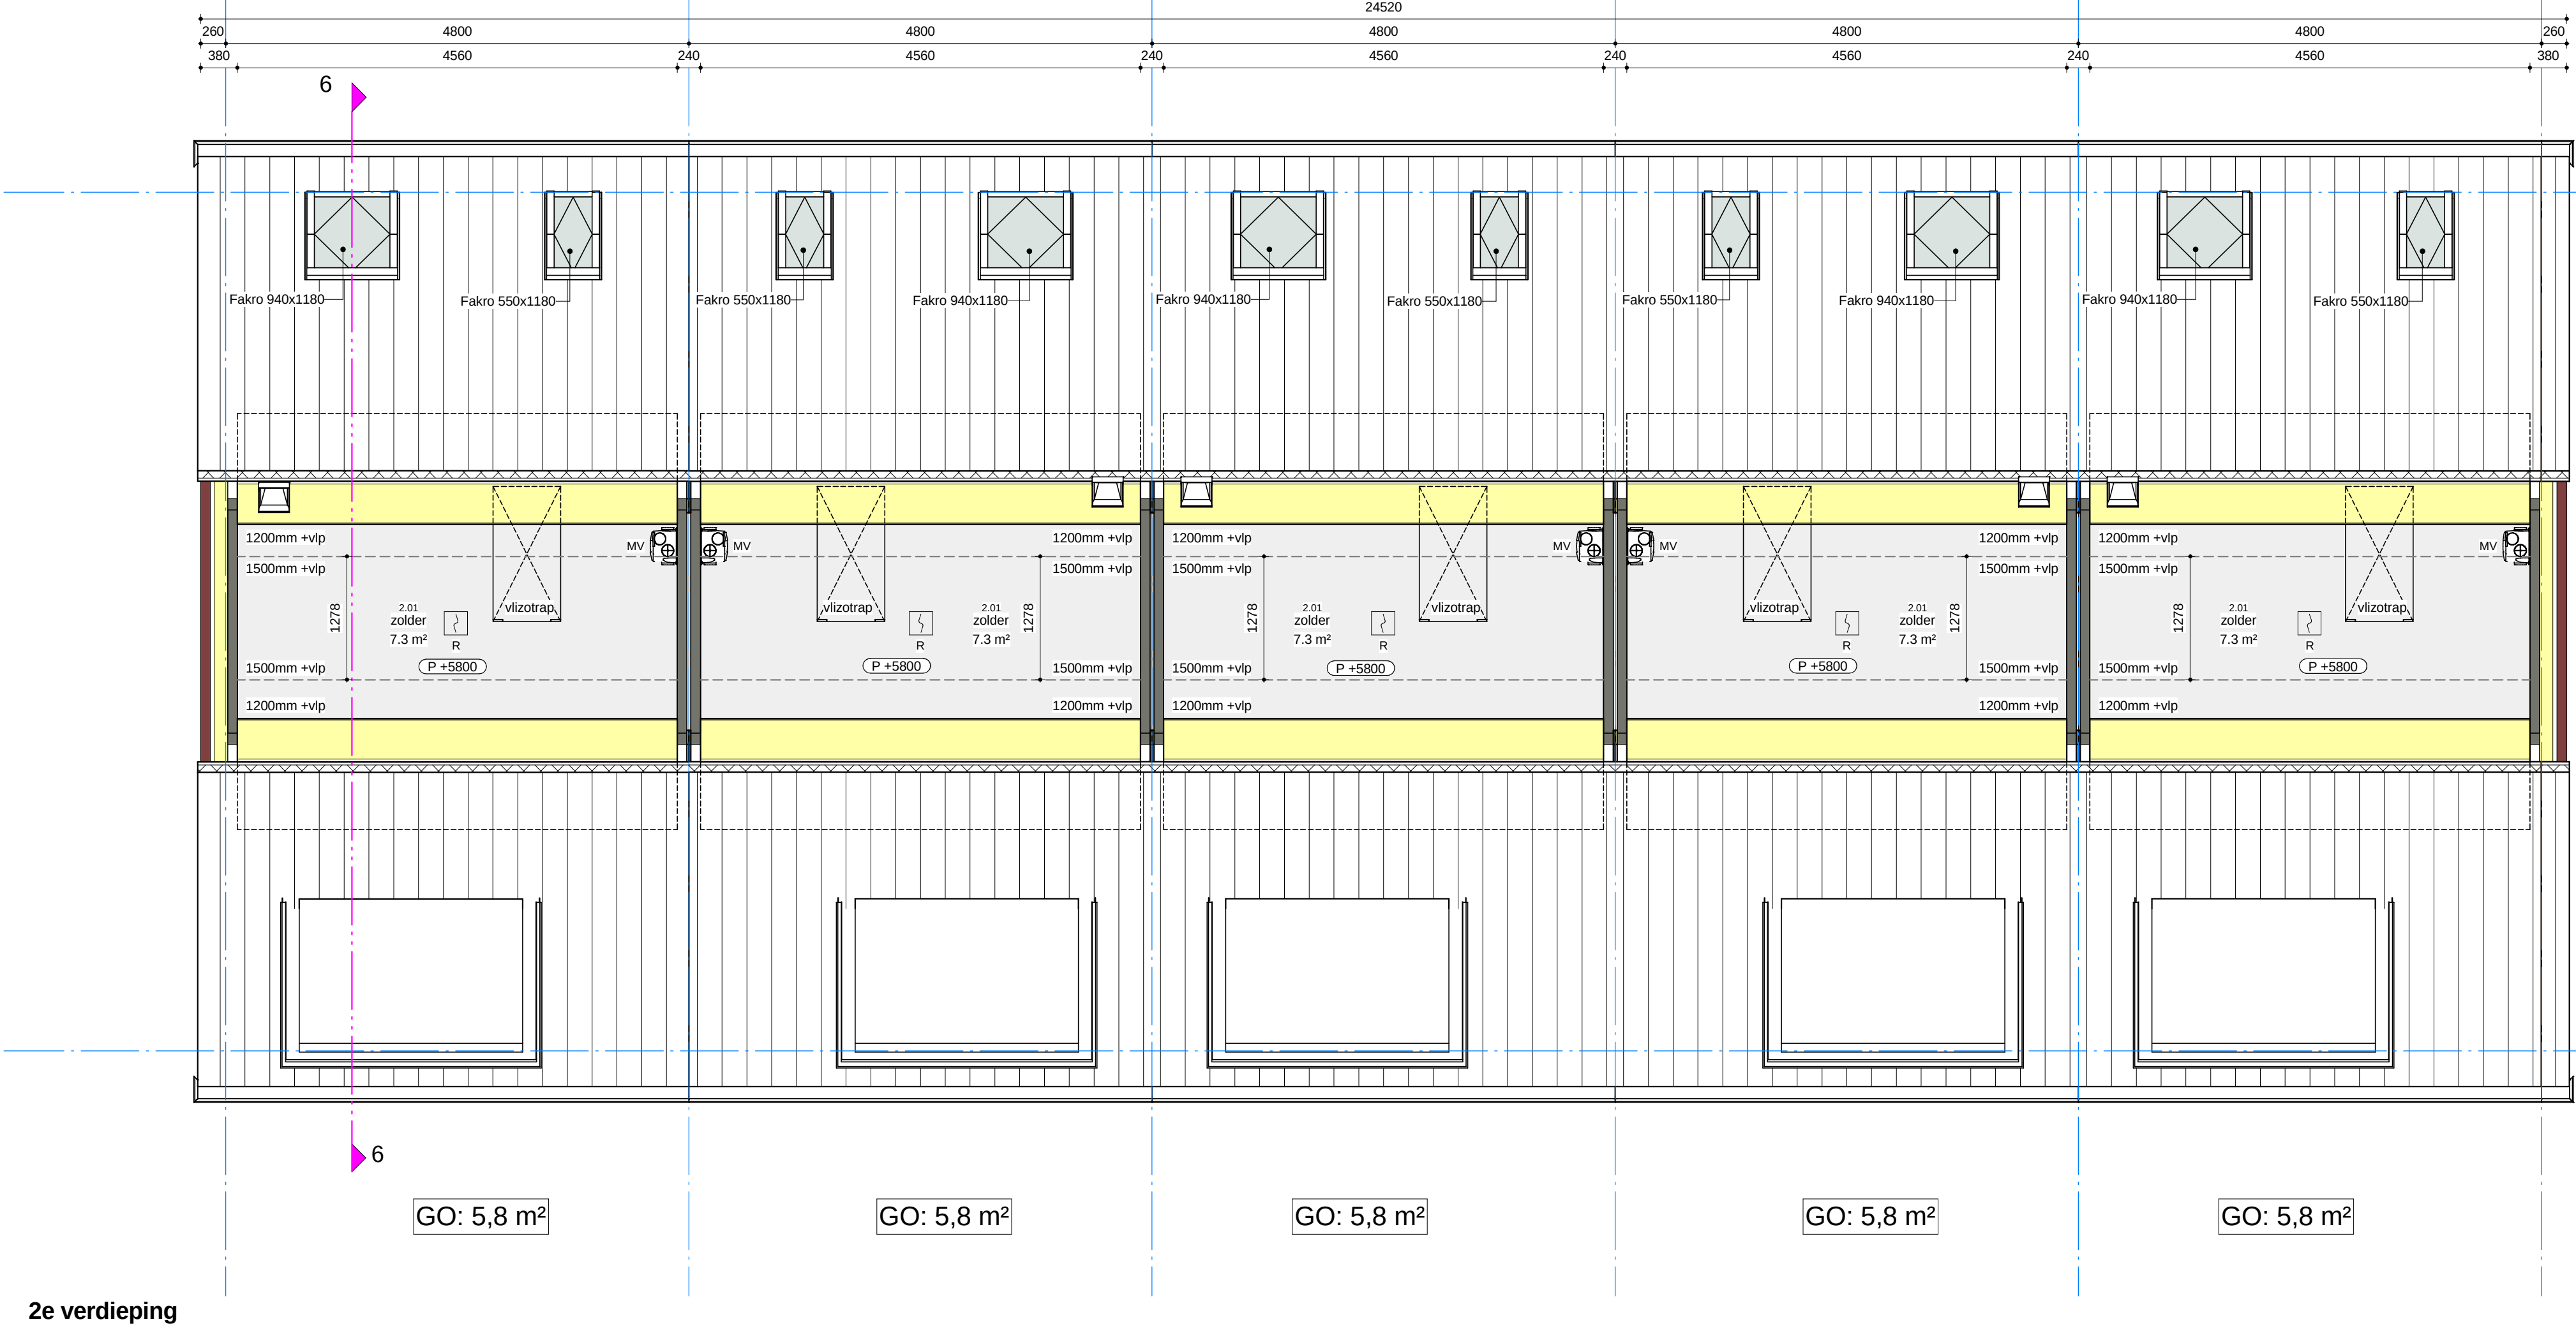


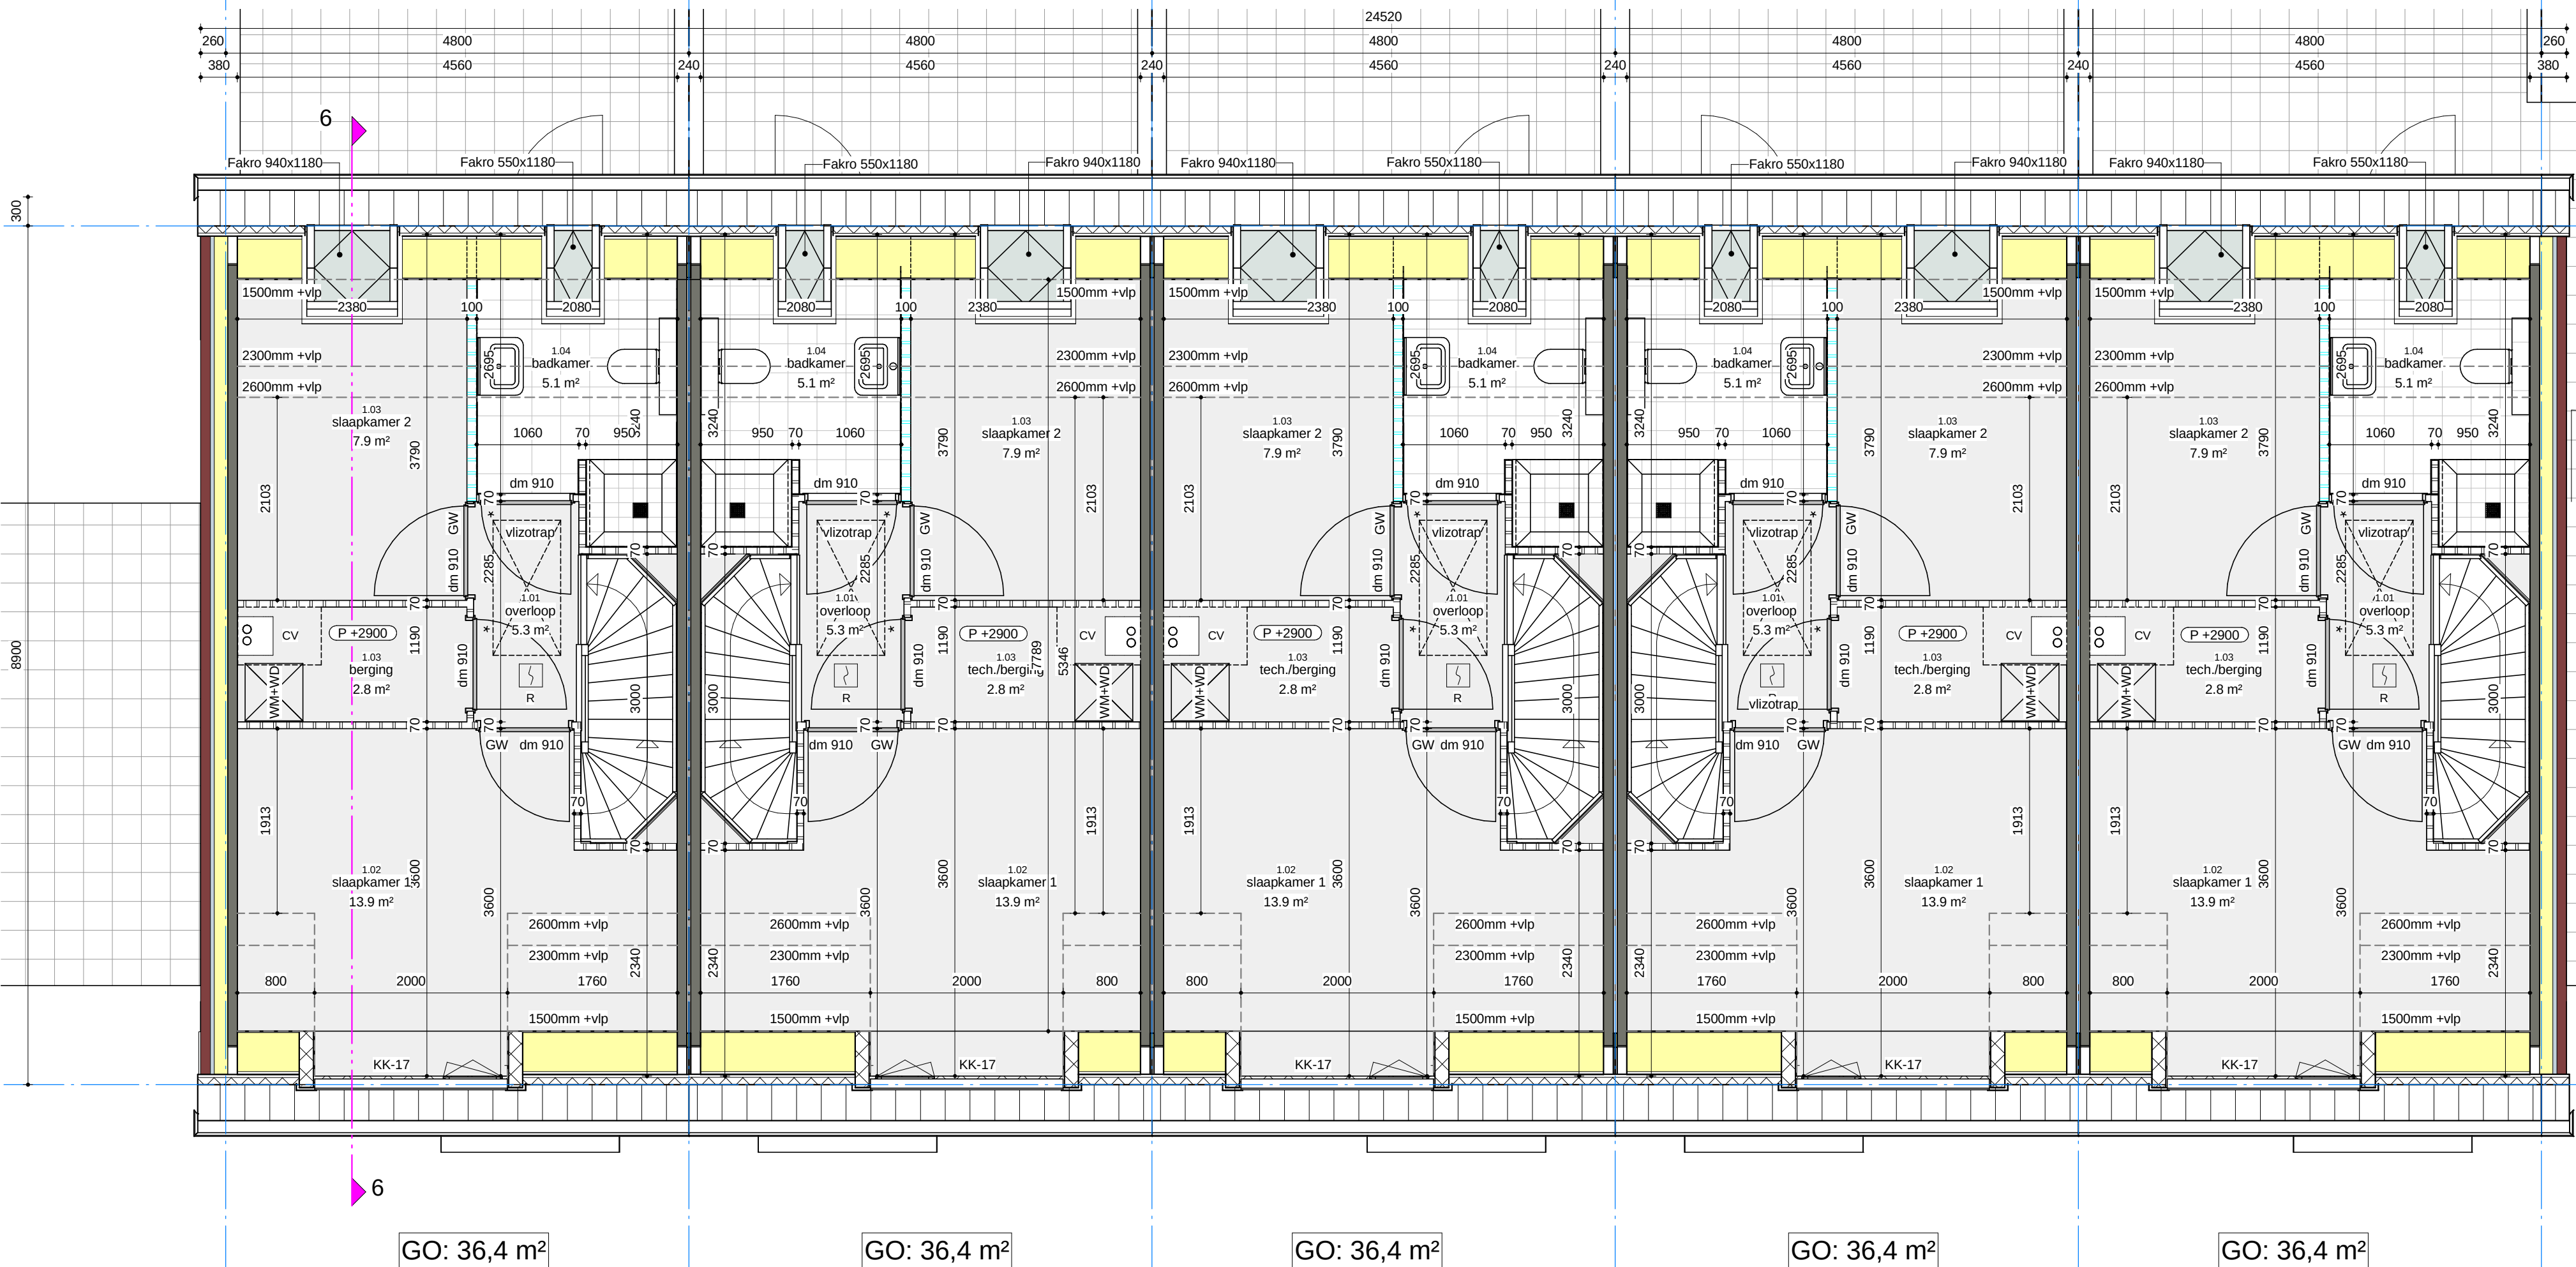

RENVOOI ALGEMEEN

Vloerbedradingen, trappen en hellingspanen uitvoeren conform nieuwbouw bouwbesluit afdeling 2.3 en 2.5

Koupen, ramen en deuren van de woningen welke beschikbaar zijn conform de NEN 5087, dienen een weersstandklasse voor niraalweerstand te hebben van ten minste 2 conform NEN 5096.

Ceilingelementen die volgens NEN 5087 bereikbaar zijn voor niraal, dienen een weersstandklasse voor niraalweerstand te hebben van ten minste 2 conform NEN 5096.

Luchtheversing woning middels natuurlijke toevvoer en mechanische afvoer.

- Luchtheversing toelustratie min. 7 l/s
- Luchtheversing badruimte min. 3 l/s
- Luchtheversing bij kooktoestel min. 21 l/s

Binnendruiven voldoende vrijhouden van vloer en dorpel.

Openingen in de uwendige scheidingenconstructie mogen niet breder zijn dan 0,01 m (muiskid).

Drinkwaterleiding volgens modelaansluitvoorwaarden AWWI-2002 en NEN 1006.

Electra uitvoeren conform NEN 1010.

Gaasvoorziening uitvoeren conform NEN 1078.

Meterruimte (M.R.) minimaal 50x50 netto conform NEN 2768.

Ventilatie meterruimte: deur aan onder- en bovenzijde 20mm vrijhouden.

Binnensiding uitvoeren conform NEN 5215 en NEN 5216.

Afvoer verbrandingsgasen uitvoeren conform NEN 2757.

Wandtegels in toiletruimte 1400mm vloerhoogte.

Vandegels in badruimte 2200mm vloerhoogte.

Bad- en toiletruimte voorzien van vloertegels.

Deuren slaapkamer 1 en 2, blok 5 en 6 20 dB geluidswerend

Opbouwplaat:

- AR = Aansicht
- CV = Sloof- en warmwaterbuis
- KK = Kooktoestel
- MV = Mechanische ventilator
- WD = Wastafel
- WM = Wasmachine

Eke woning is 1 brandcompartiment en 1 beschermd subbrandcompartiment

RENVOOI MATERIALEN

- Baksteen, schoon metselwerk
- Prefab beton binnenblad
- Lichte scheidingwand, gipsblokken
- Lichte scheidingwand, gipsblokken hydro, vochtwerend
- Lichte scheidingwand, gipsblokken zwaar, geluiddempend
- Thermische isolatie, Minerale wol
- Thermische isolatie, Syntex
- Kalkzandsteen, vulwerk klinkerskelet
- Spruwmuurconstructie Rf waarde minimaal 4,5 m²Kw
- Baksteen buitenblad
- geventileerde luchtspouw
- isolatie, minerale wol
- prefab beton binnenblad


* gelagte veiligheidsklasse, doordat veilig

RENVOOI KLEUR- EN MATERIAALSTAAT

Onderdeel	Materiaal / bewerking	Kleur
Metselwerk	Baksteen hardvorm, wasafmaal, wolverband	Aggra
Vogelwerk	Doorslijpvoorn	Anticraet
Buitenkozijnen	Kunststof	RAL 9010
Draaiende delen	Kunststof	RAL 9010
Voordeur	Sandwichpaneel	RAL 7015
Raamdruppels / waterstagen	Aluminium	RAL 7022
Kaderprofiel	Aluminium	RAL 9010
Lijst	Aluminium	RAL 9010
Dakbedekkingen hellend dak	Keramische dakpannen	Zink
Hennelwater afvoer	Zink	Zink
Mastipiet	Aluminium	Zinkkleur
Dakkapel boedelen	Rockpanel	RAL 9010
Dakkapel zijwanden	Rockpanel	RAL 7012
Dakkapel daklarm	Aluminium	Geschilderd

Gemeente Breda

Bijlage 15 bij besluit
2017/1107-V1

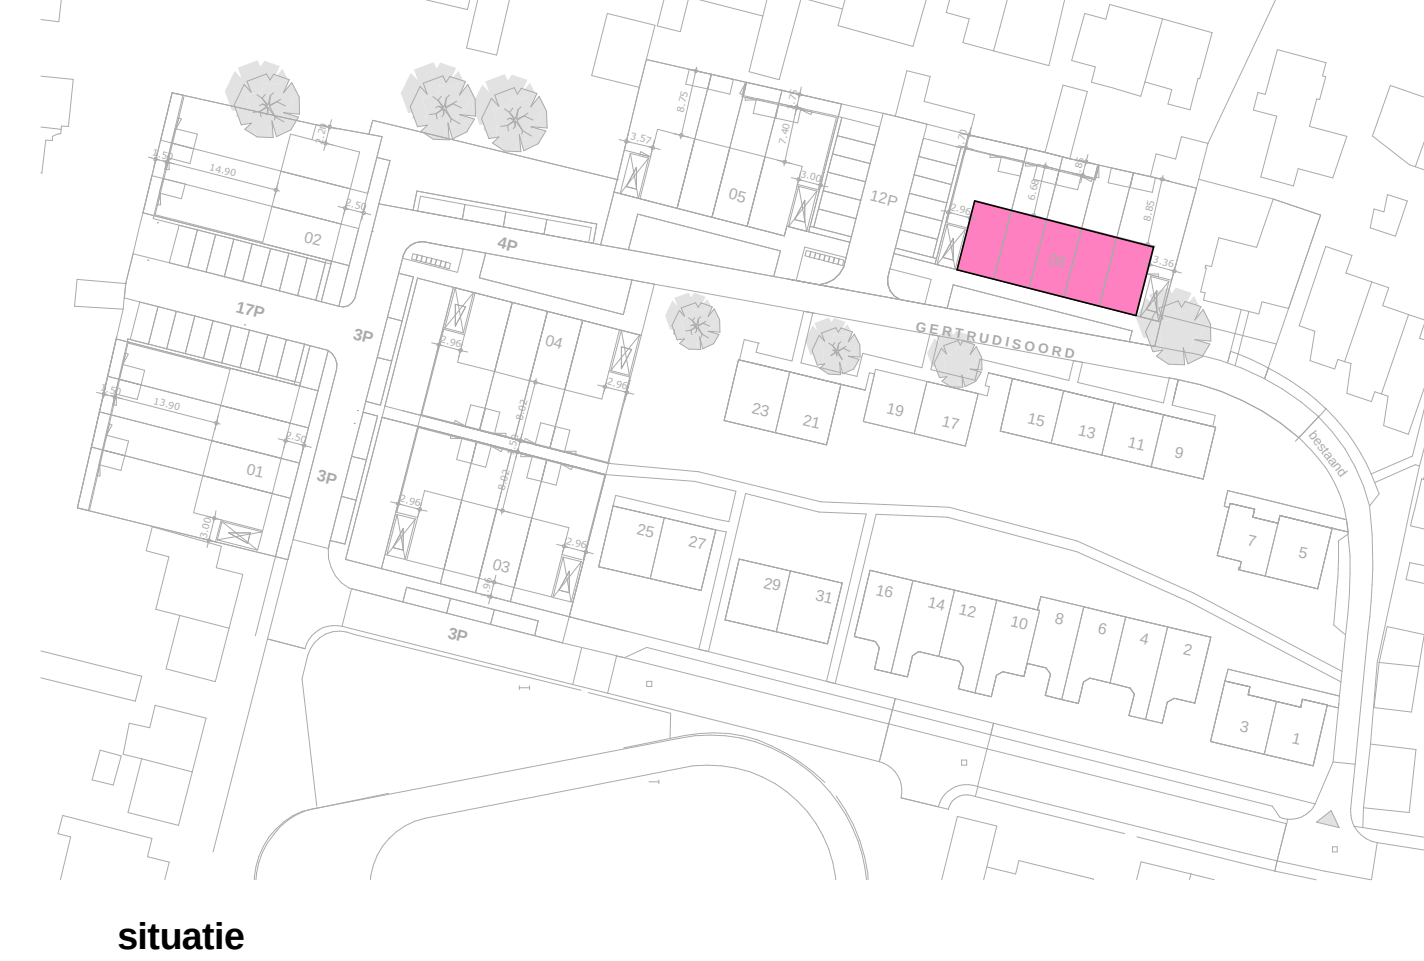

Giesbers
ontwikkelen en bouwen

DIT
is wonen

croes
Bouwtechnisch Ingenieursbureau

Kerkhof 1000 Postbus 6696 6503 GD Nijmegen 024-3721919 bureau@croes.nl www.croes.nl

15857.000 Project Nieuwbouw woningen Gertrudisoord te Prinsenbeek

230-0-106 Blad Woningblok 6 - Plattengronden Fase Omgevingsvergunning Bouwkunde

Versie 3 11-05-2017 Definitief JBe EH Schaal 1:50