

Bladnummer	Bladnaam	Datum	Versie	Status	Nieuwe versie
230-0-401-00	Detailaanduiding	21-04-2017	1	Definitief	X
230-0-401-01	Detail 01	11-05-2017	2	Definitief	X
230-0-401-02	Detail 02	11-05-2017	2	Definitief	X
230-0-401-03	Detail 03	11-05-2017	2	Definitief	X
230-0-401-04	Detail 04	11-05-2017	2	Definitief	X
230-0-401-05	Detail 05	21-04-2017	1	Definitief	X
230-0-401-06	Detail 06	11-05-2017	2	Definitief	X
230-0-401-07	Detail 07	11-05-2017	2	Definitief	X
230-0-401-08	Detail 08	11-05-2017	2	Definitief	X
230-0-401-09	Detail 09	11-05-2017	2	Definitief	X
230-0-401-10	Detail 10	11-05-2017	2	Definitief	X
230-0-401-11	Detail 11	11-05-2017	2	Definitief	X
230-0-401-12	Detail 12	21-04-2017	1	Definitief	X
230-0-401-13	Detail 13	21-04-2017	1	Definitief	X
230-0-401-14	Detail 14	21-04-2017	1	Definitief	X
230-0-401-15	Detail 15	21-04-2017	1	Definitief	X
230-0-401-16	Detail 16	11-05-2017	2	Definitief	X
230-0-401-17	Detail 17	11-05-2017	2	Definitief	X
230-0-401-18	Detail 18	11-05-2017	2	Definitief	X
230-0-401-19	Detail 19	21-04-2017	1	Definitief	X
230-0-401-20	Detail 20	21-04-2017	1	Definitief	X



Gemeente Breda

Bijlage 18 bij besluit
2017/1107-V1

LAAG =	62,5 mm
HOOGTE STEEN =	50,0 MM
VOEG =	12,5 MM
LAAG	
FUND.	-420,0
START	-112,5
1	-50,0
2	12,5
3	75,0
4	137,5
5	200,0
6	262,5
7	325,0
8	387,5
9	450,0
10	512,5
11	575,0
12	637,5

13	700,0
14	762,5
15	825,0
16	887,5
17	950,0
18	1012,5
19	1075,0
20	1137,5
21	1200,0
22	1262,5
23	1325,0
24	1387,5
25	1450,0
26	1512,5
27	1575,0
28	1637,5
29	1700,0
30	1762,5
31	1825,0
32	1887,5
33	1950,0

34	2012,5
35	2075,0
36	2137,5
37	2200,0
38	2262,5
39	2325,0
40	2387,5
41	2450,0
42	2512,5
43	2575,0
44	2637,5
45	2700,0
46	2762,5
47	2825,0
48	2887,5
49	2950,0
50	3012,5
51	3075,0
52	3137,5
53	3200,0
54	3262,5

55	3325,0
56	3387,5
57	3450,0
58	3512,5
59	3575,0
60	3637,5
61	3700,0
62	3762,5
63	3825,0
64	3887,5
65	3950,0
66	4012,5
67	4075,0
68	4137,5
69	4200,0
70	4262,5
71	4325,0
72	4387,5
73	4450,0
74	4512,5
75	4575,0

76	4637,5
77	4700,0
78	4762,5
79	4825,0
80	4887,5
81	4950,0
82	5012,5
83	5075,0
84	5137,5
85	5200,0
86	5262,5
87	5325,0
88	5387,5
89	5450,0
90	5512,5
91	5575,0
92	5637,5
93	5700,0
94	5762,5
95	5825,0
96	5887,5

97	5950,0
98	6012,5
99	6075,0
100	6137,5
101	6200,0
102	6262,5
103	6325,0
104	6387,5
105	6450,0
106	6512,5
107	6575,0
108	6637,5
109	6700,0
110	6762,5
111	6825,0
112	6887,5
113	6950,0
114	7012,5
115	7075,0
116	7137,5
117	7200,0

118	7262,5
119	7325,0
120	7387,5
121	7450,0
122	7512,5
123	7575,0
124	7637,5
125	7700,0
126	7762,5
127	7825,0
128	7887,5
129	7950,0
130	8012,5
131	8075,0
132	8137,5
133	8200,0
134	8262,5
135	8325,0
136	8387,5
137	8450,0

138	8512,5
139	8575,0
140	8637,5
141	8700,0
142	8762,5
143	8825,0
144	8887,5
145	8950,0
146	9012,5
147	9075,0
148	9137,5
149	9200,0
150	9262,5
151	9325,0
152	9387,5
153	9450,0
154	9512,5
155	9575,0
156	9637,5


Lagenmaat tabel

Project
15857.000
Nieuwbouw woningen Gertrudisoord
te Prinsenbeek


Blad
230-0-401
Detailboek
Fase Omgevingsvergunning Bouwkunde

Versie 2
11-05-2017
Definitief
JBe
EH
Schaal 1:5




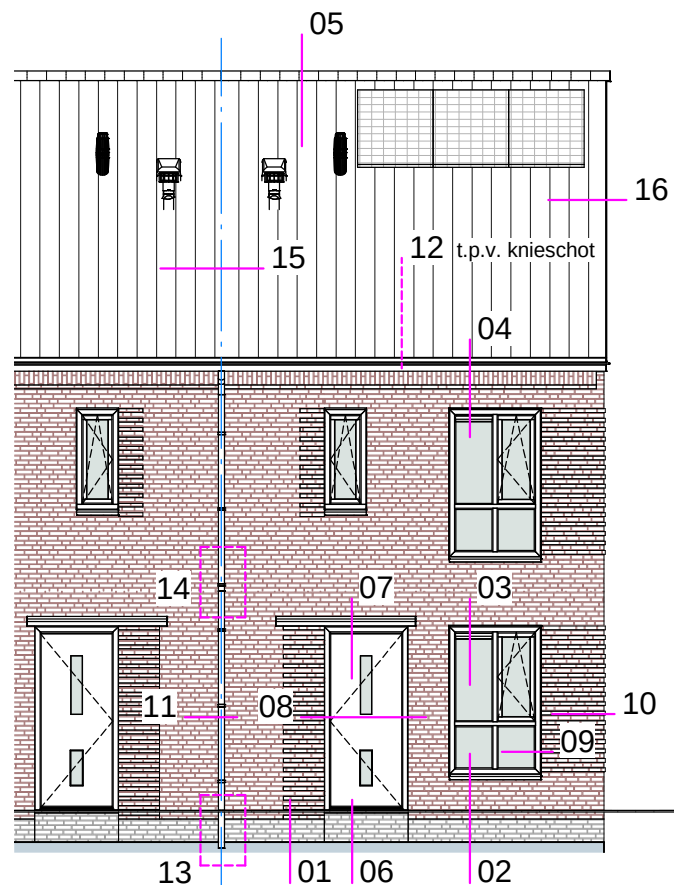


voorgevel
woning 2-laags met kap

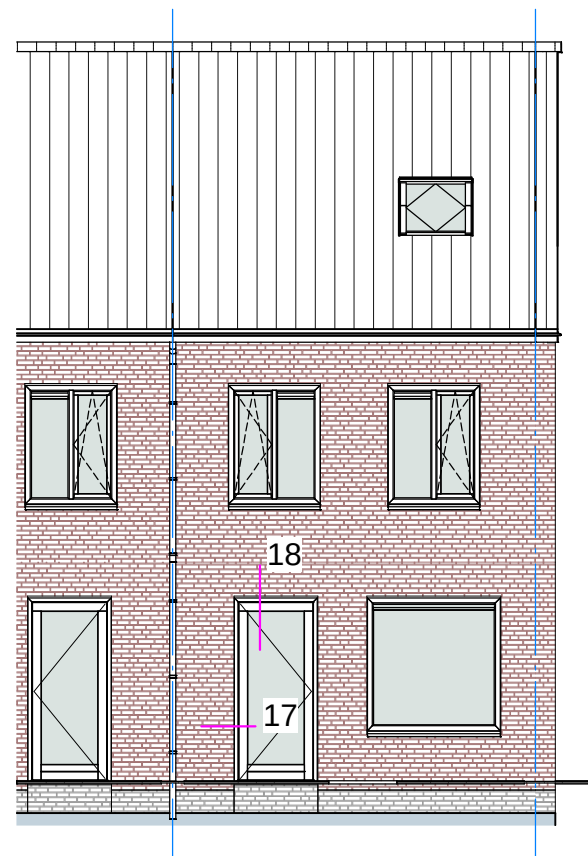

achtergevel

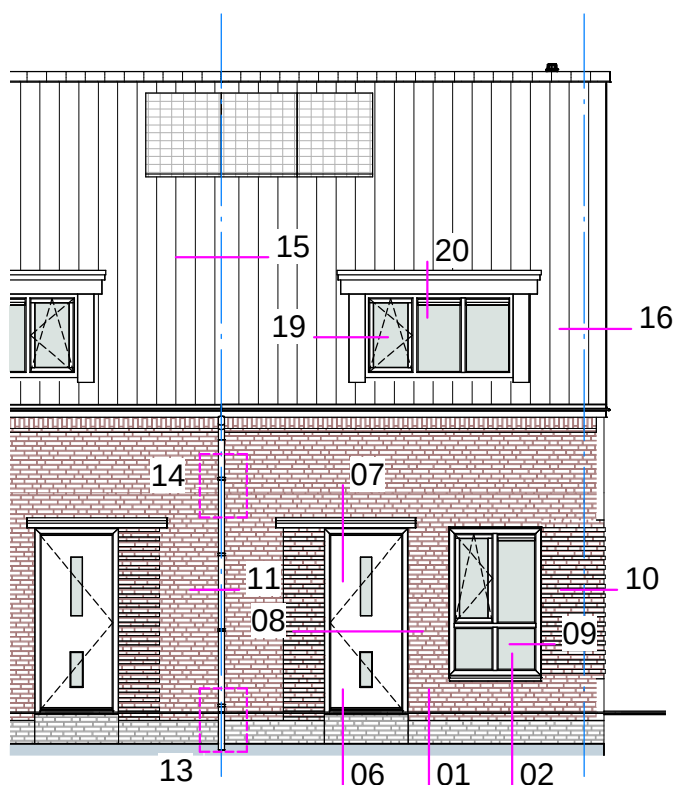

voorgevel
woning 2-laag met doorgeschoten kap

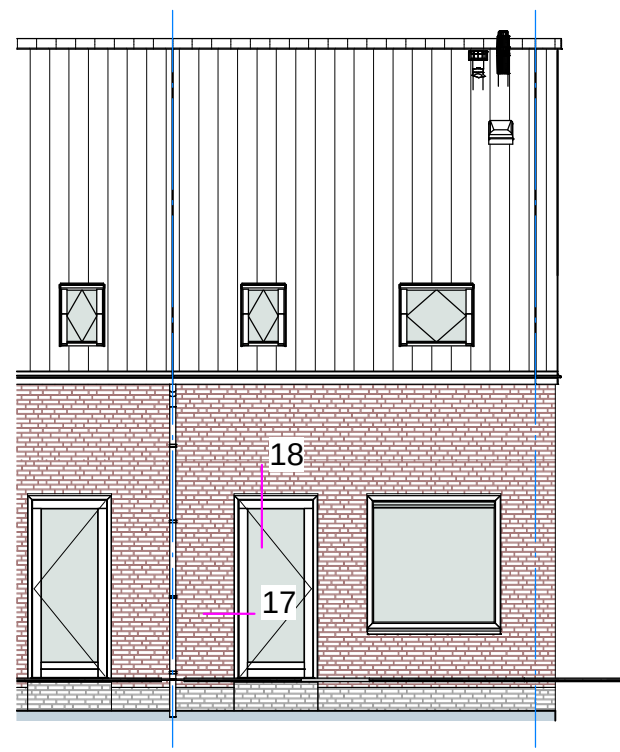

achtergevel



Giesbers

ontwikkelen en bouwen

Project
15857.000


Nieuwbouw woningen Gertrudisoord
te Prinsenbeek

Blad
230-0-401-00

Detailaanduiding
Fase Omgevingsvergunning Bouwkunde

Versie 1


21-04-2017 Definitief RM EH Schaal 1:100

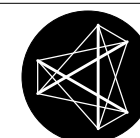


croes
Bouwtechnisch Ingenieursbureau

Kerkenbos 1006
Postbus 6696
6503 GD Nijmegen


024-3721919
www.croes.nl
bureau@croes.nl

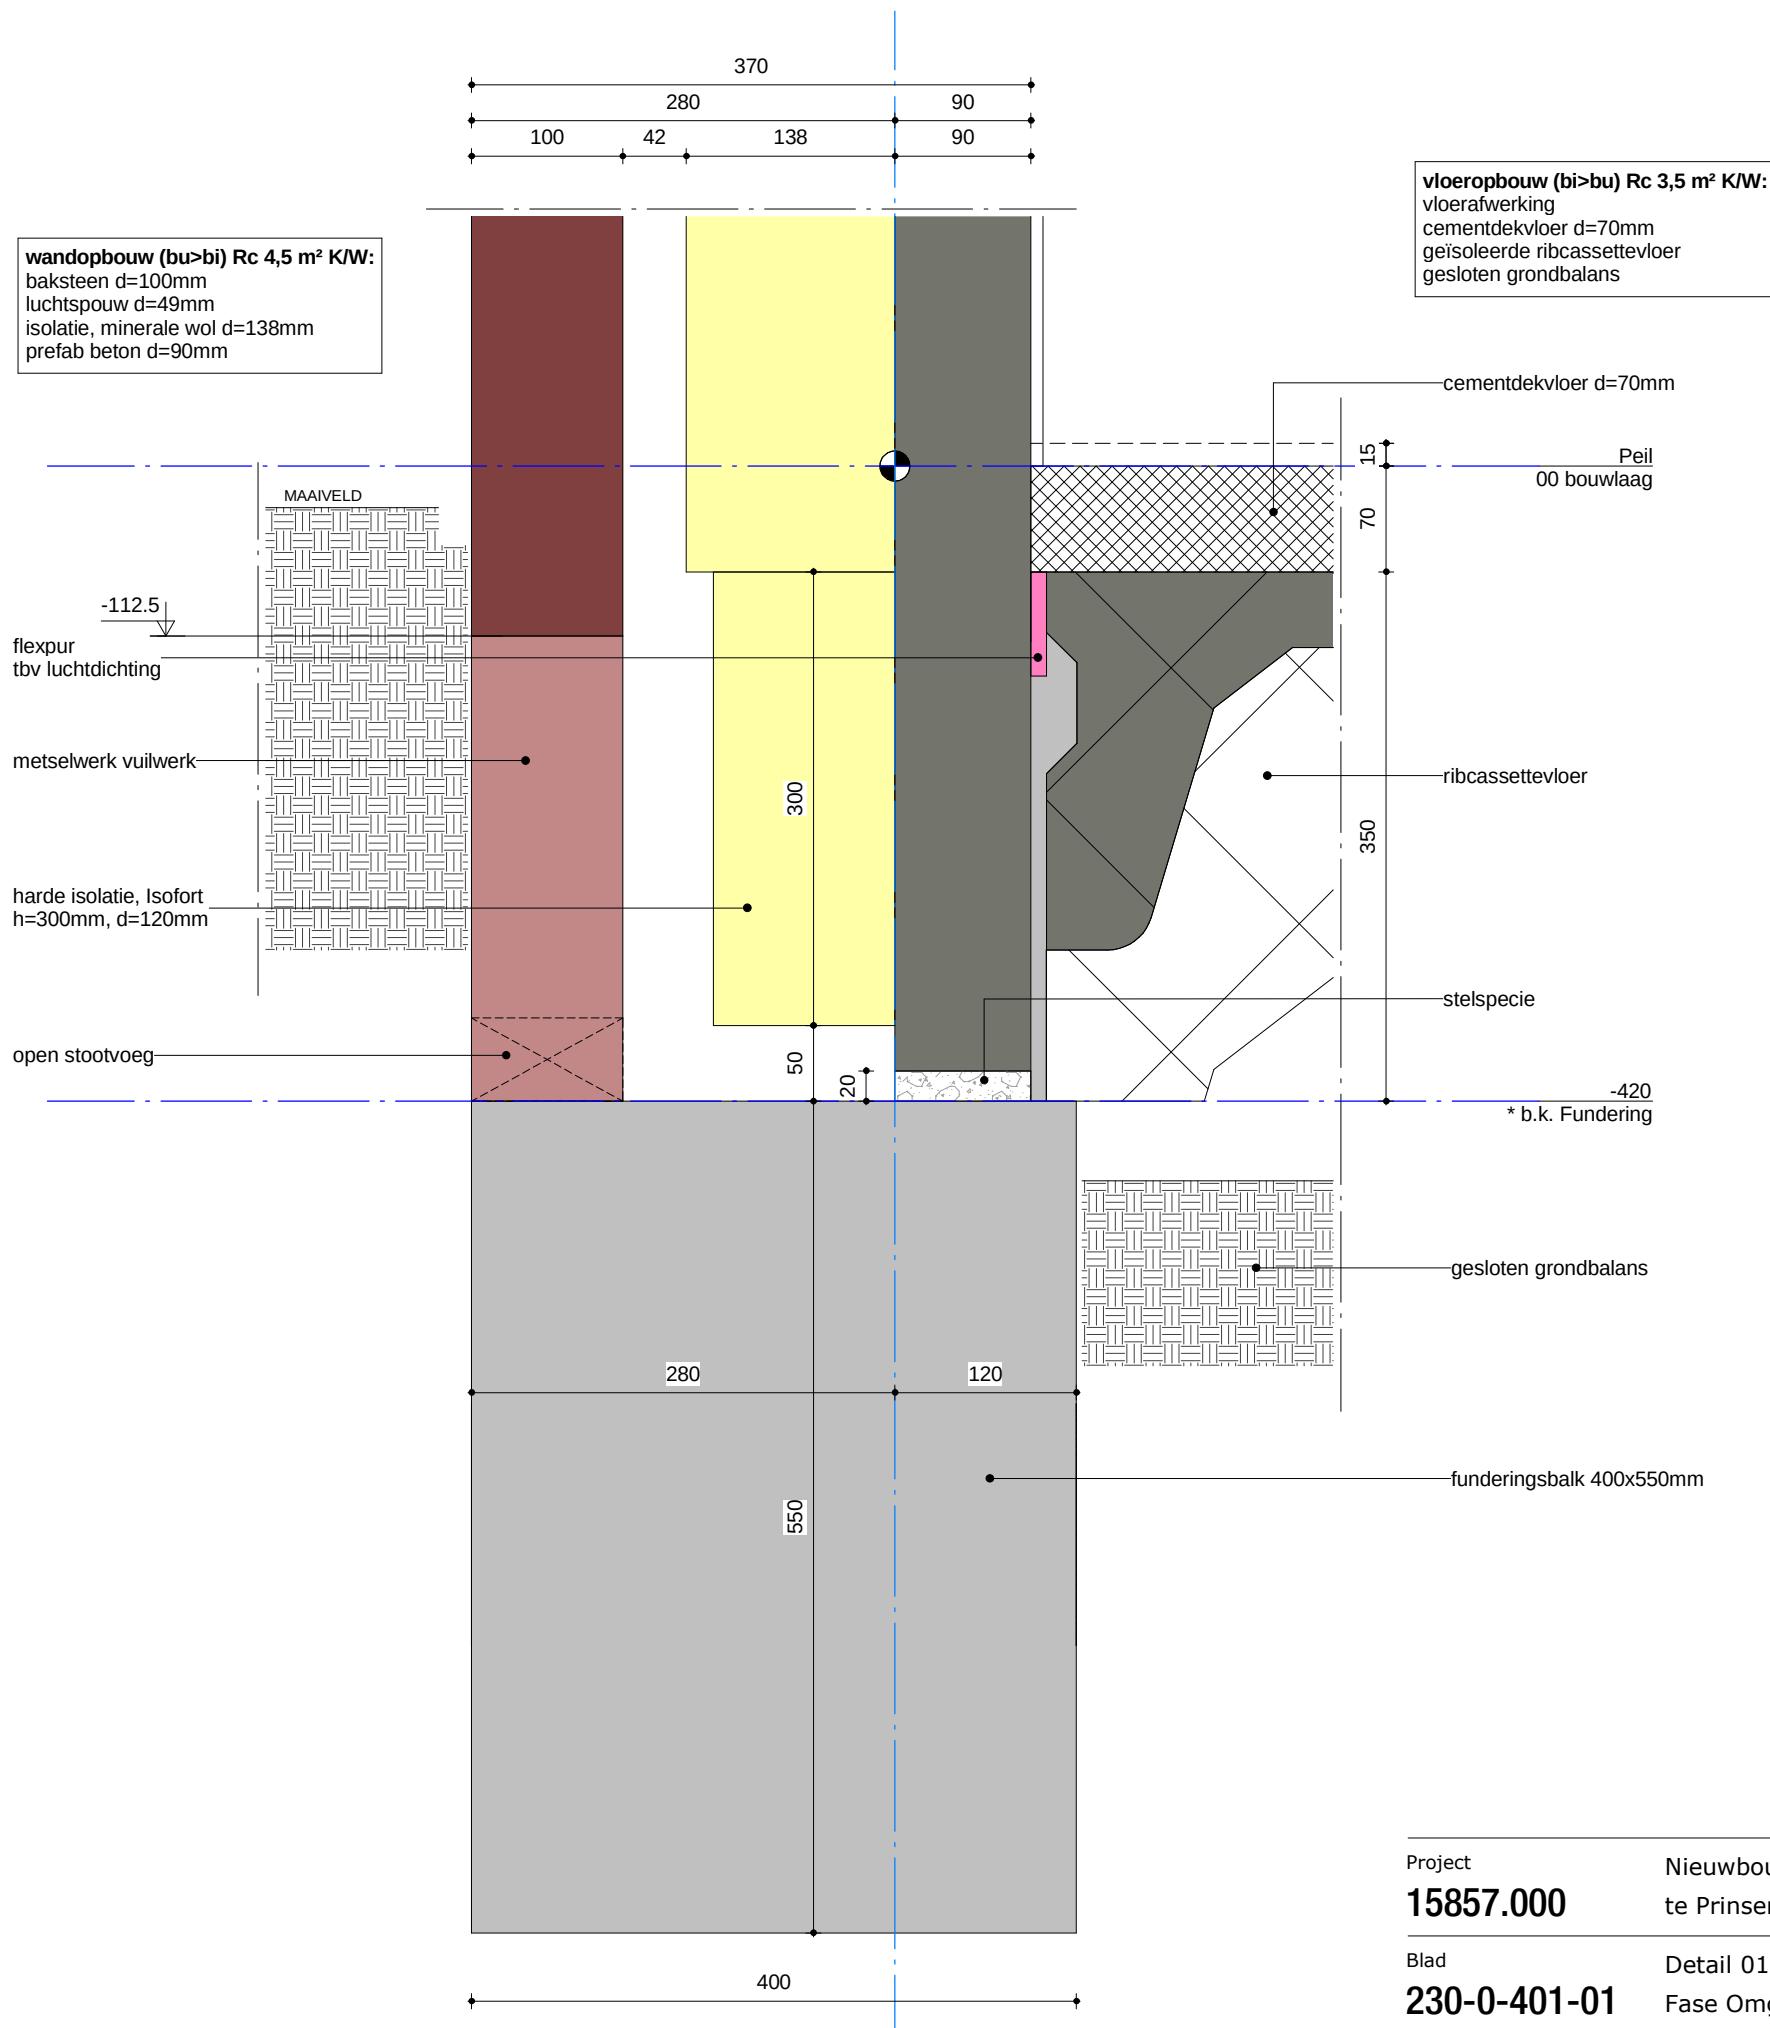

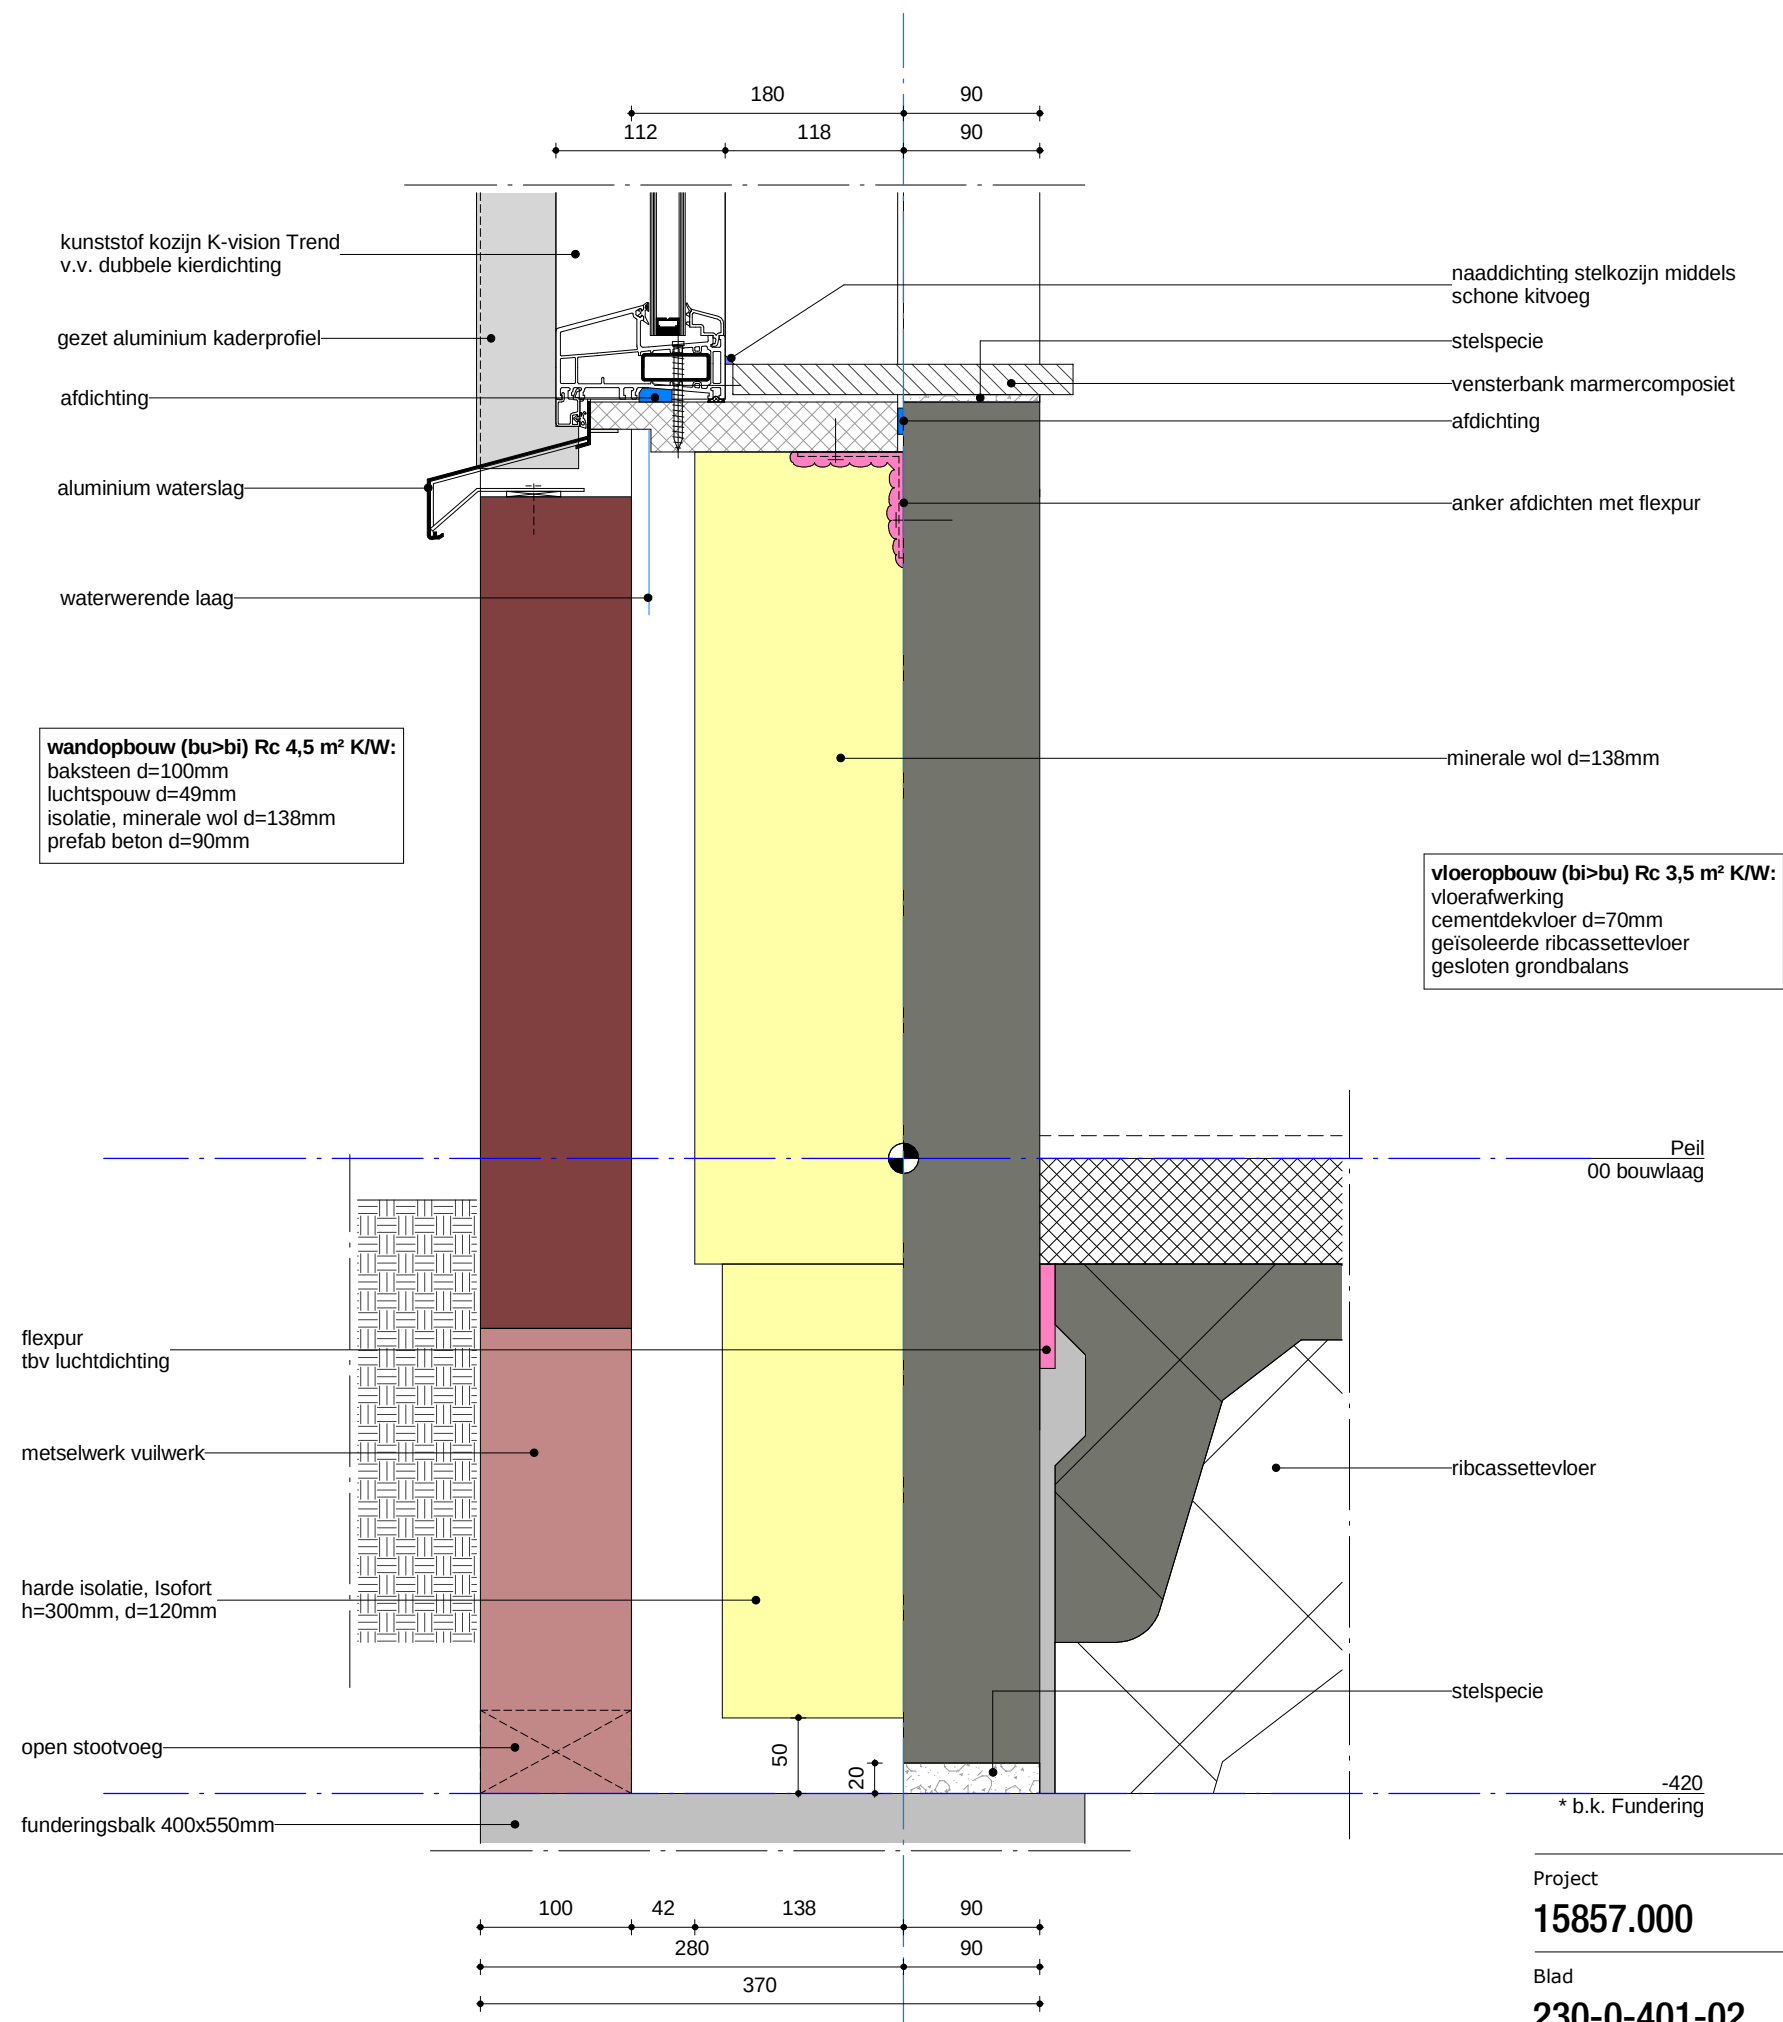

Project	Nieuwbouw woningen Gertrudisoord te Prinsenbeek
15857.000	
Blad	Detail 02
230-0-401-02	Fase Omgevingsvergunning Bouwkunde
Versie 2	11-05-2017 Definitief JBe EH Schaal 1:5


wandopbouw (bu>bi) Rc 4,5 m² K/W:
baksteen d=100mm
luchtsponw d=49mm
isolatie, minerale wol d=138mm
prefab beton d=90mm

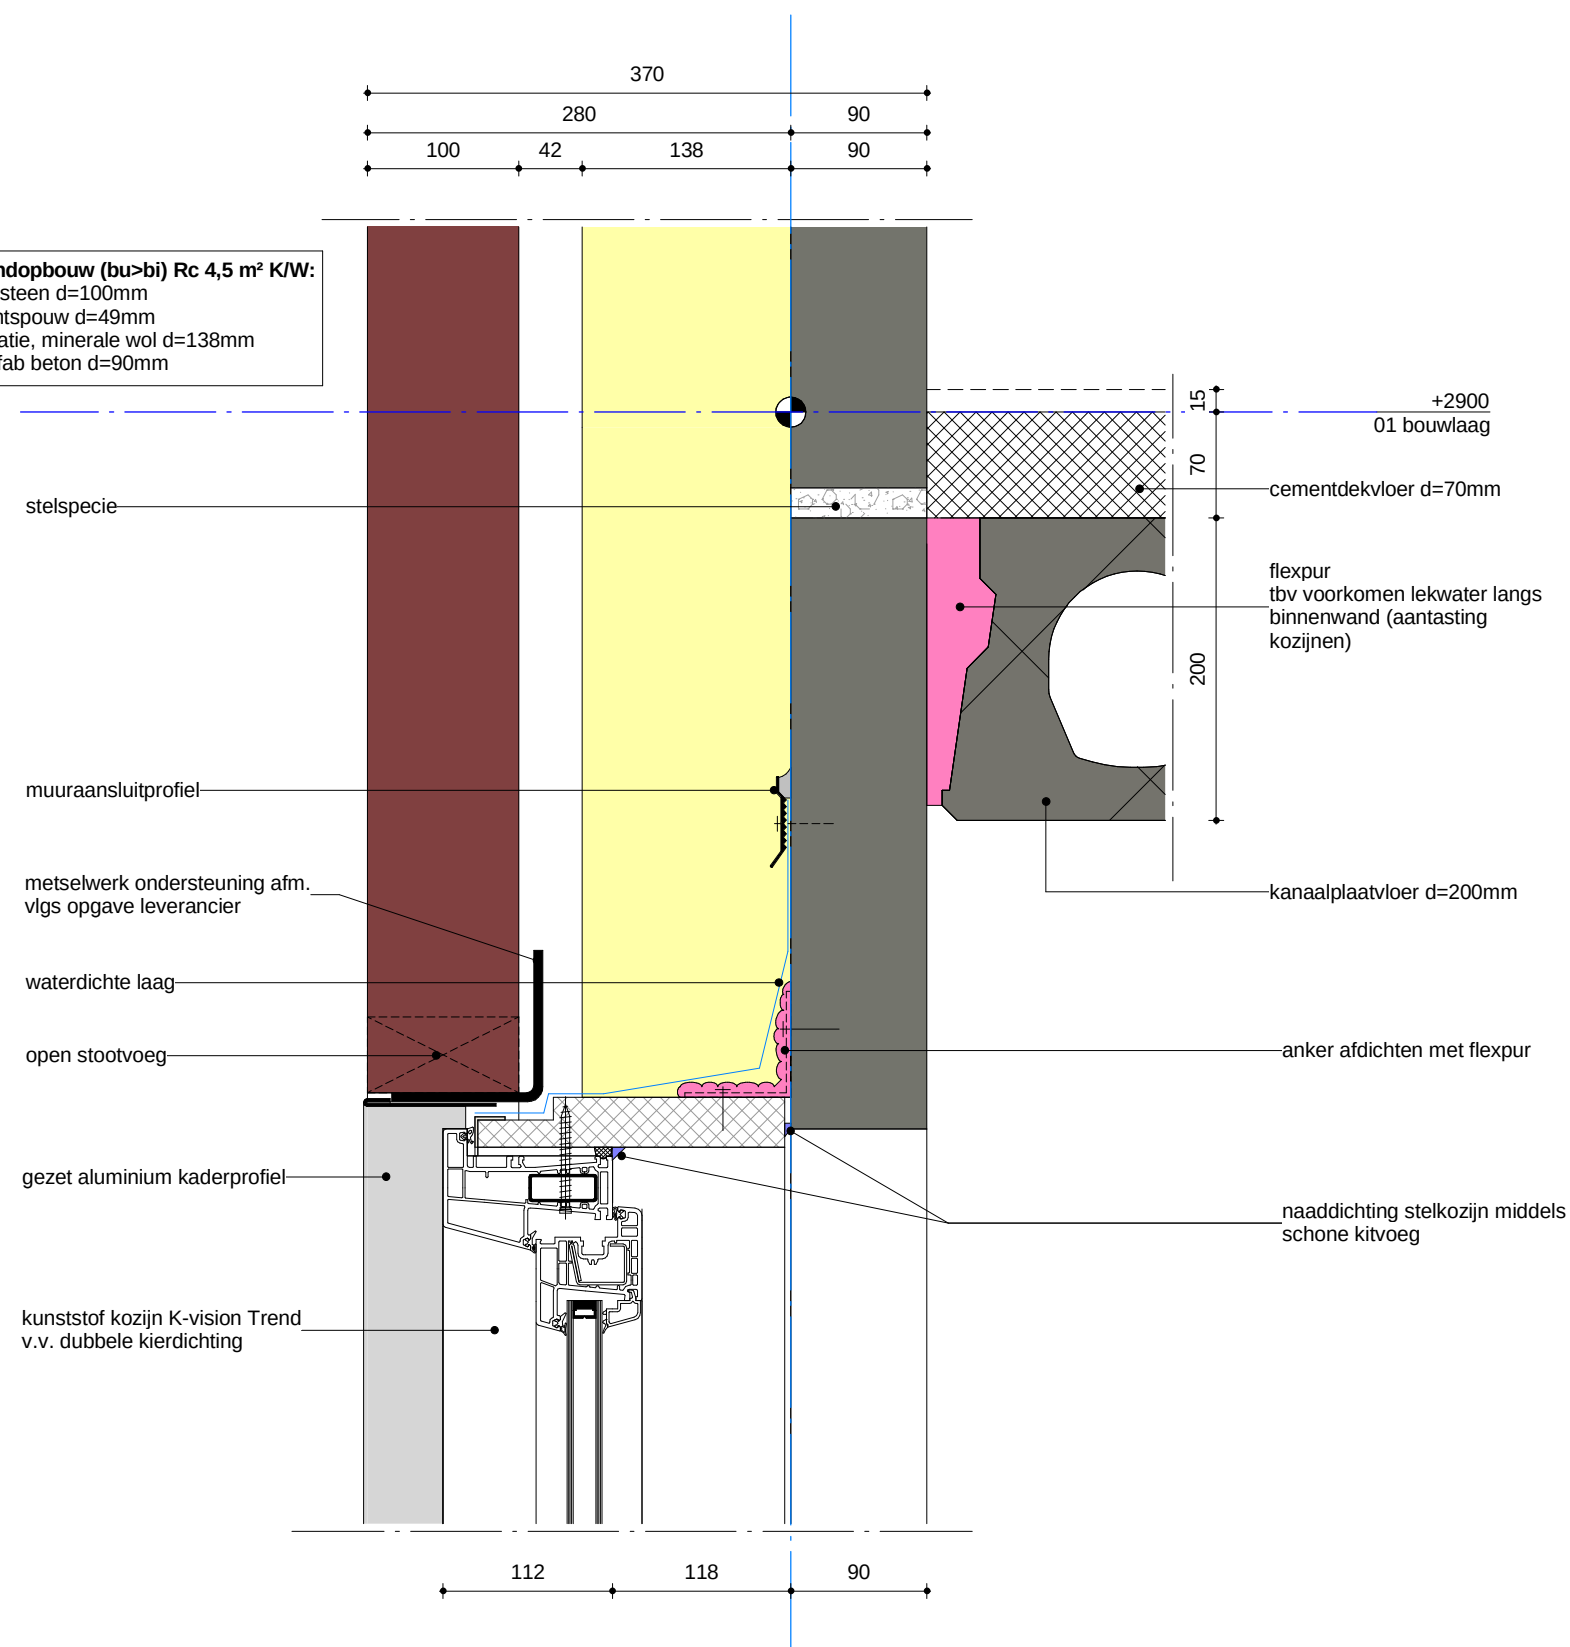

Project	Nieuwbouw woningen Gertrudisoord te Prinsenbeek
Blad	Detail 03 Fase Omgevingsvergunning Bouwkunde
Versie 2	11-05-2017 Definitief JBe EH Schaal 1:5



dakopbouw (bu>bi) Rc 6,0 m² K/W
sneldek betonpan
panlatten 48x21,5mm h.o.h. vlgs opgave leverancier
tengels 29x18mm
dampopen waterkerende folie, Roof TX ultra
geïsoleerde dakplaat
sporen 29x270 h.o.h. max. 600mm
isolatie S400 d=120+150mm
PE-folie d=0,15mm
spaanplaat d=11mm

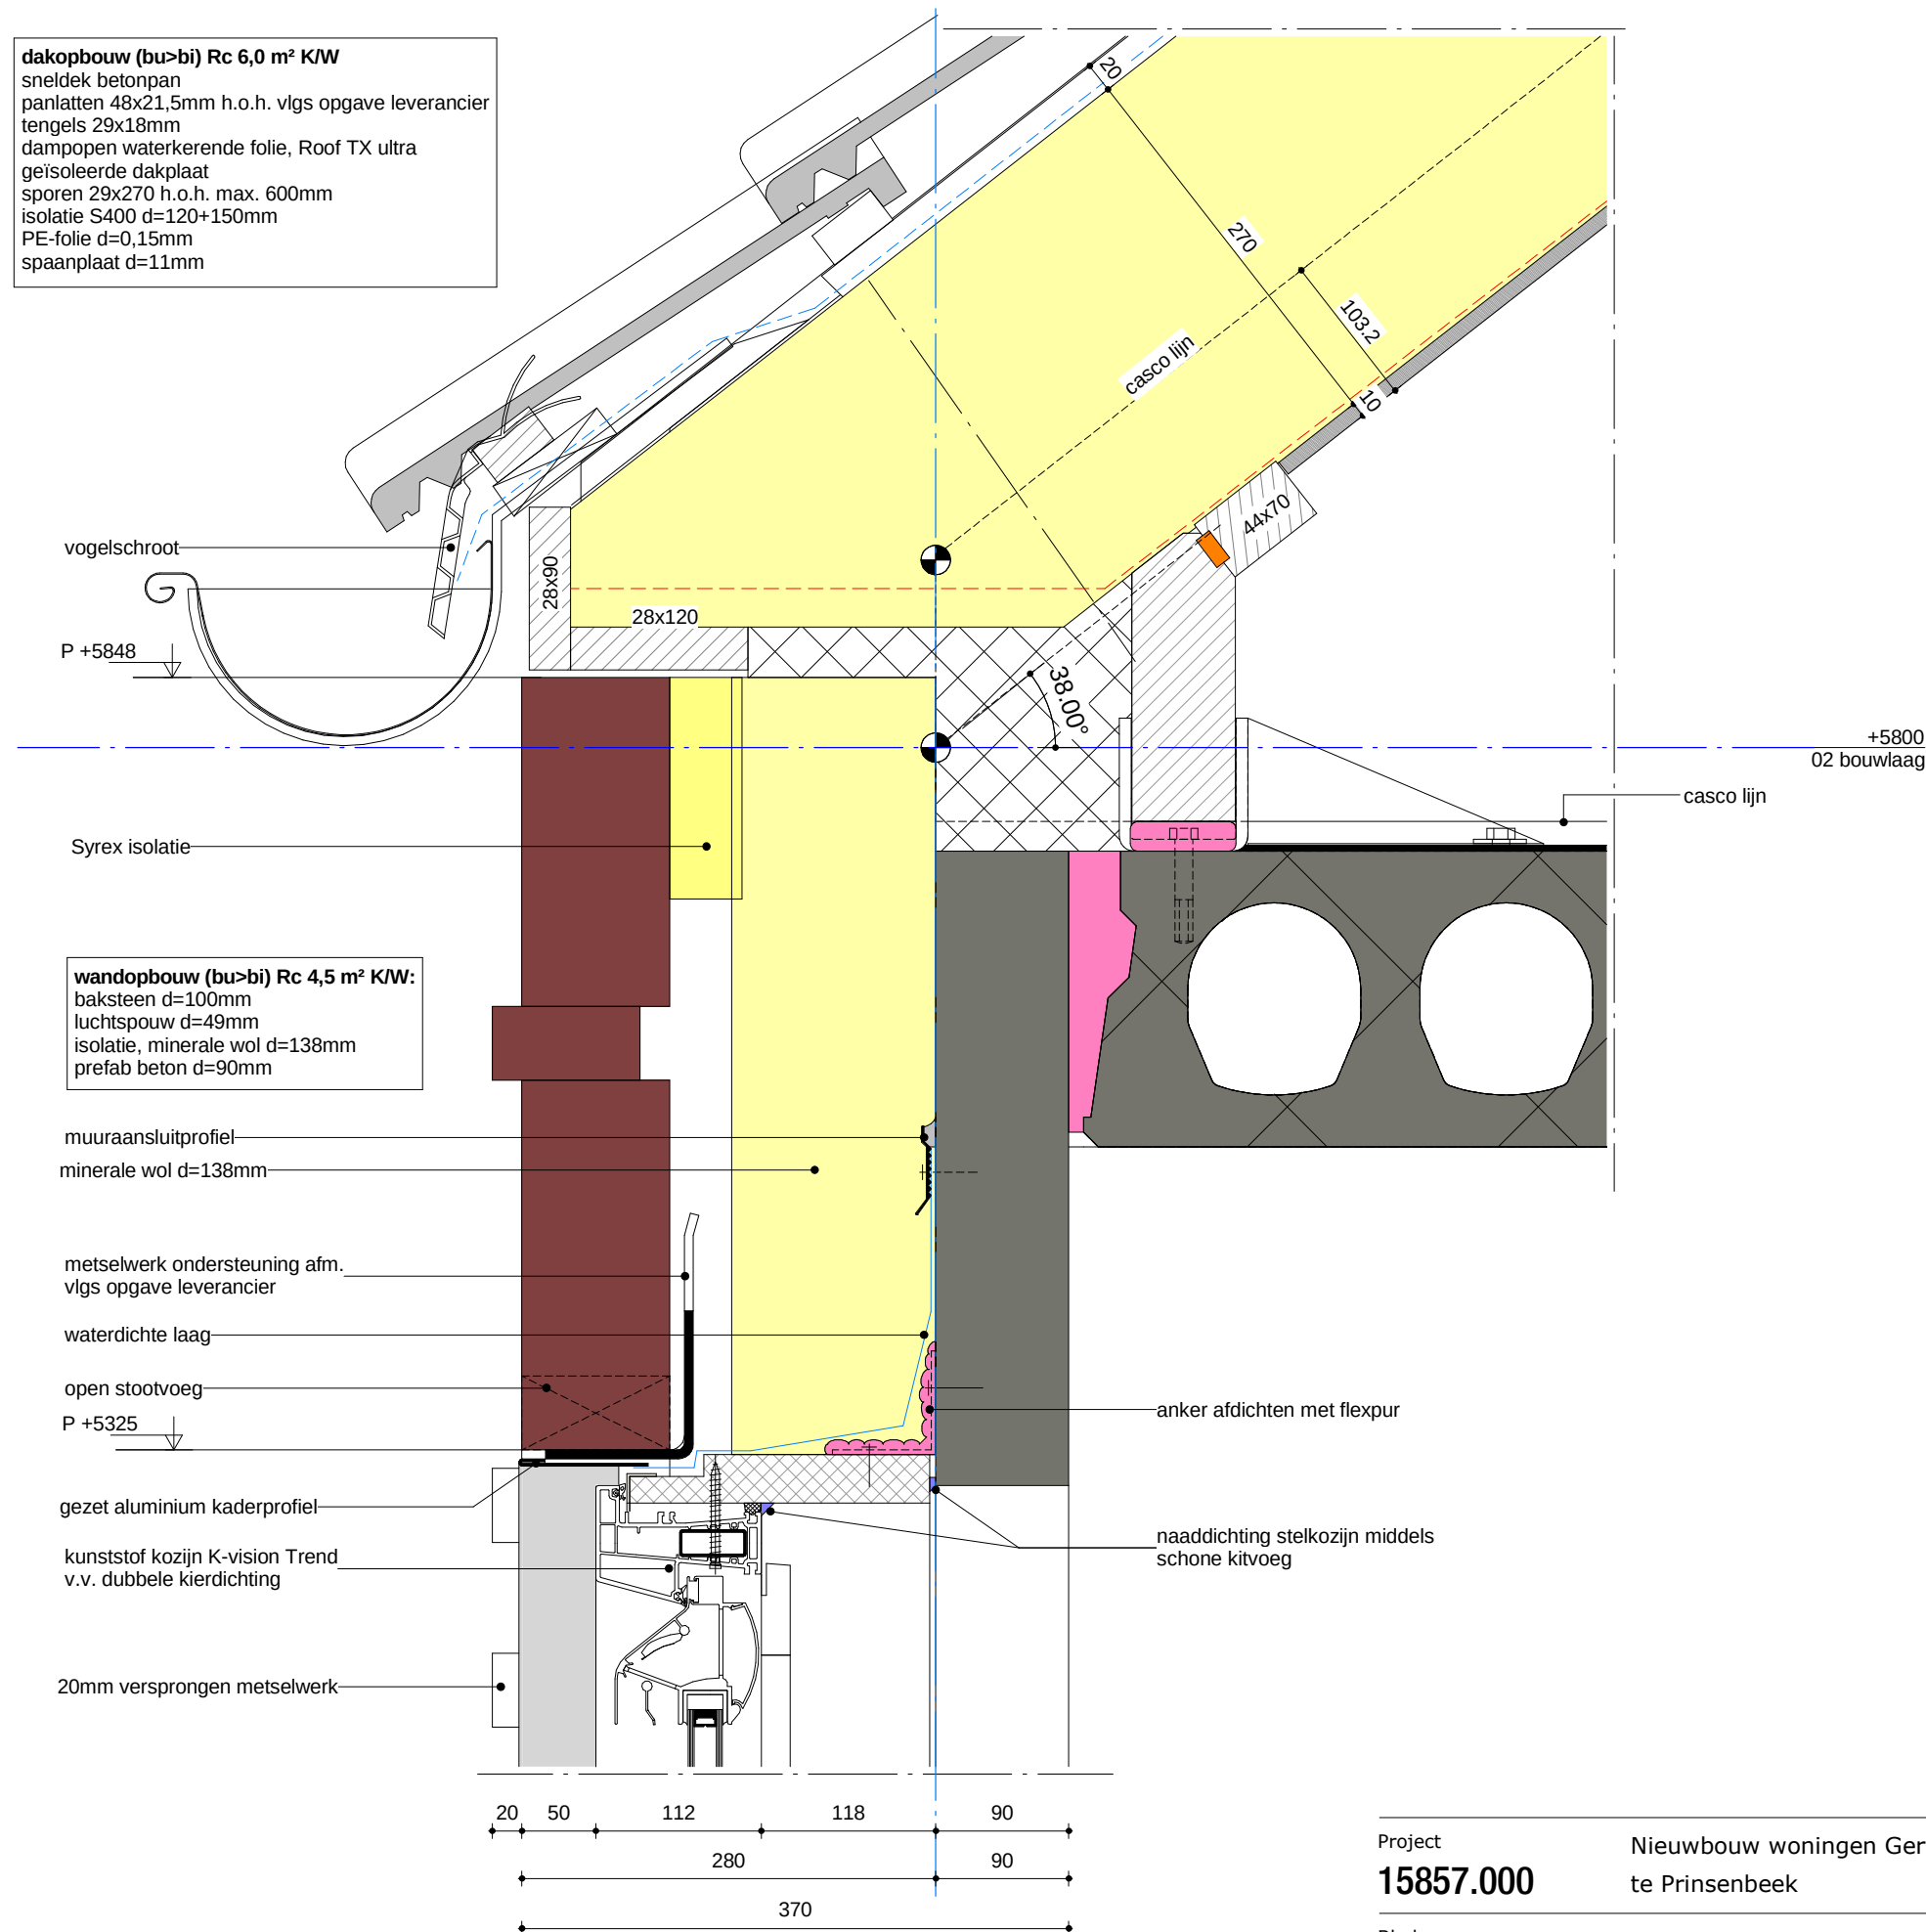


Project
15857.000
Nieuwbouw woningen Gertrudisoord
te Prinsenbeek

Blad
230-0-401-04
Detail 04
Fase Omgevingsvergunning Bouwkunde

Versie 2
11-05-2017 Definitief JBe EH Schaal 1:5

dakopbouw (bu>bi) Rc 6,0 m² K/W
 sneldekt betonpan
 panlatten 48x21,5mm h.o.h. v.lgs opgave leverancier
 tengels 29x18mm
 dampopen waterkerende folie, Roof TX ultra
 geïsoleerde dakplaat
 sporen 29x270 h.o.h. max. 600mm
 isolatie S400 d=120+150mm
 PE-folie d=0,15mm
 spaanplaat d=11mm

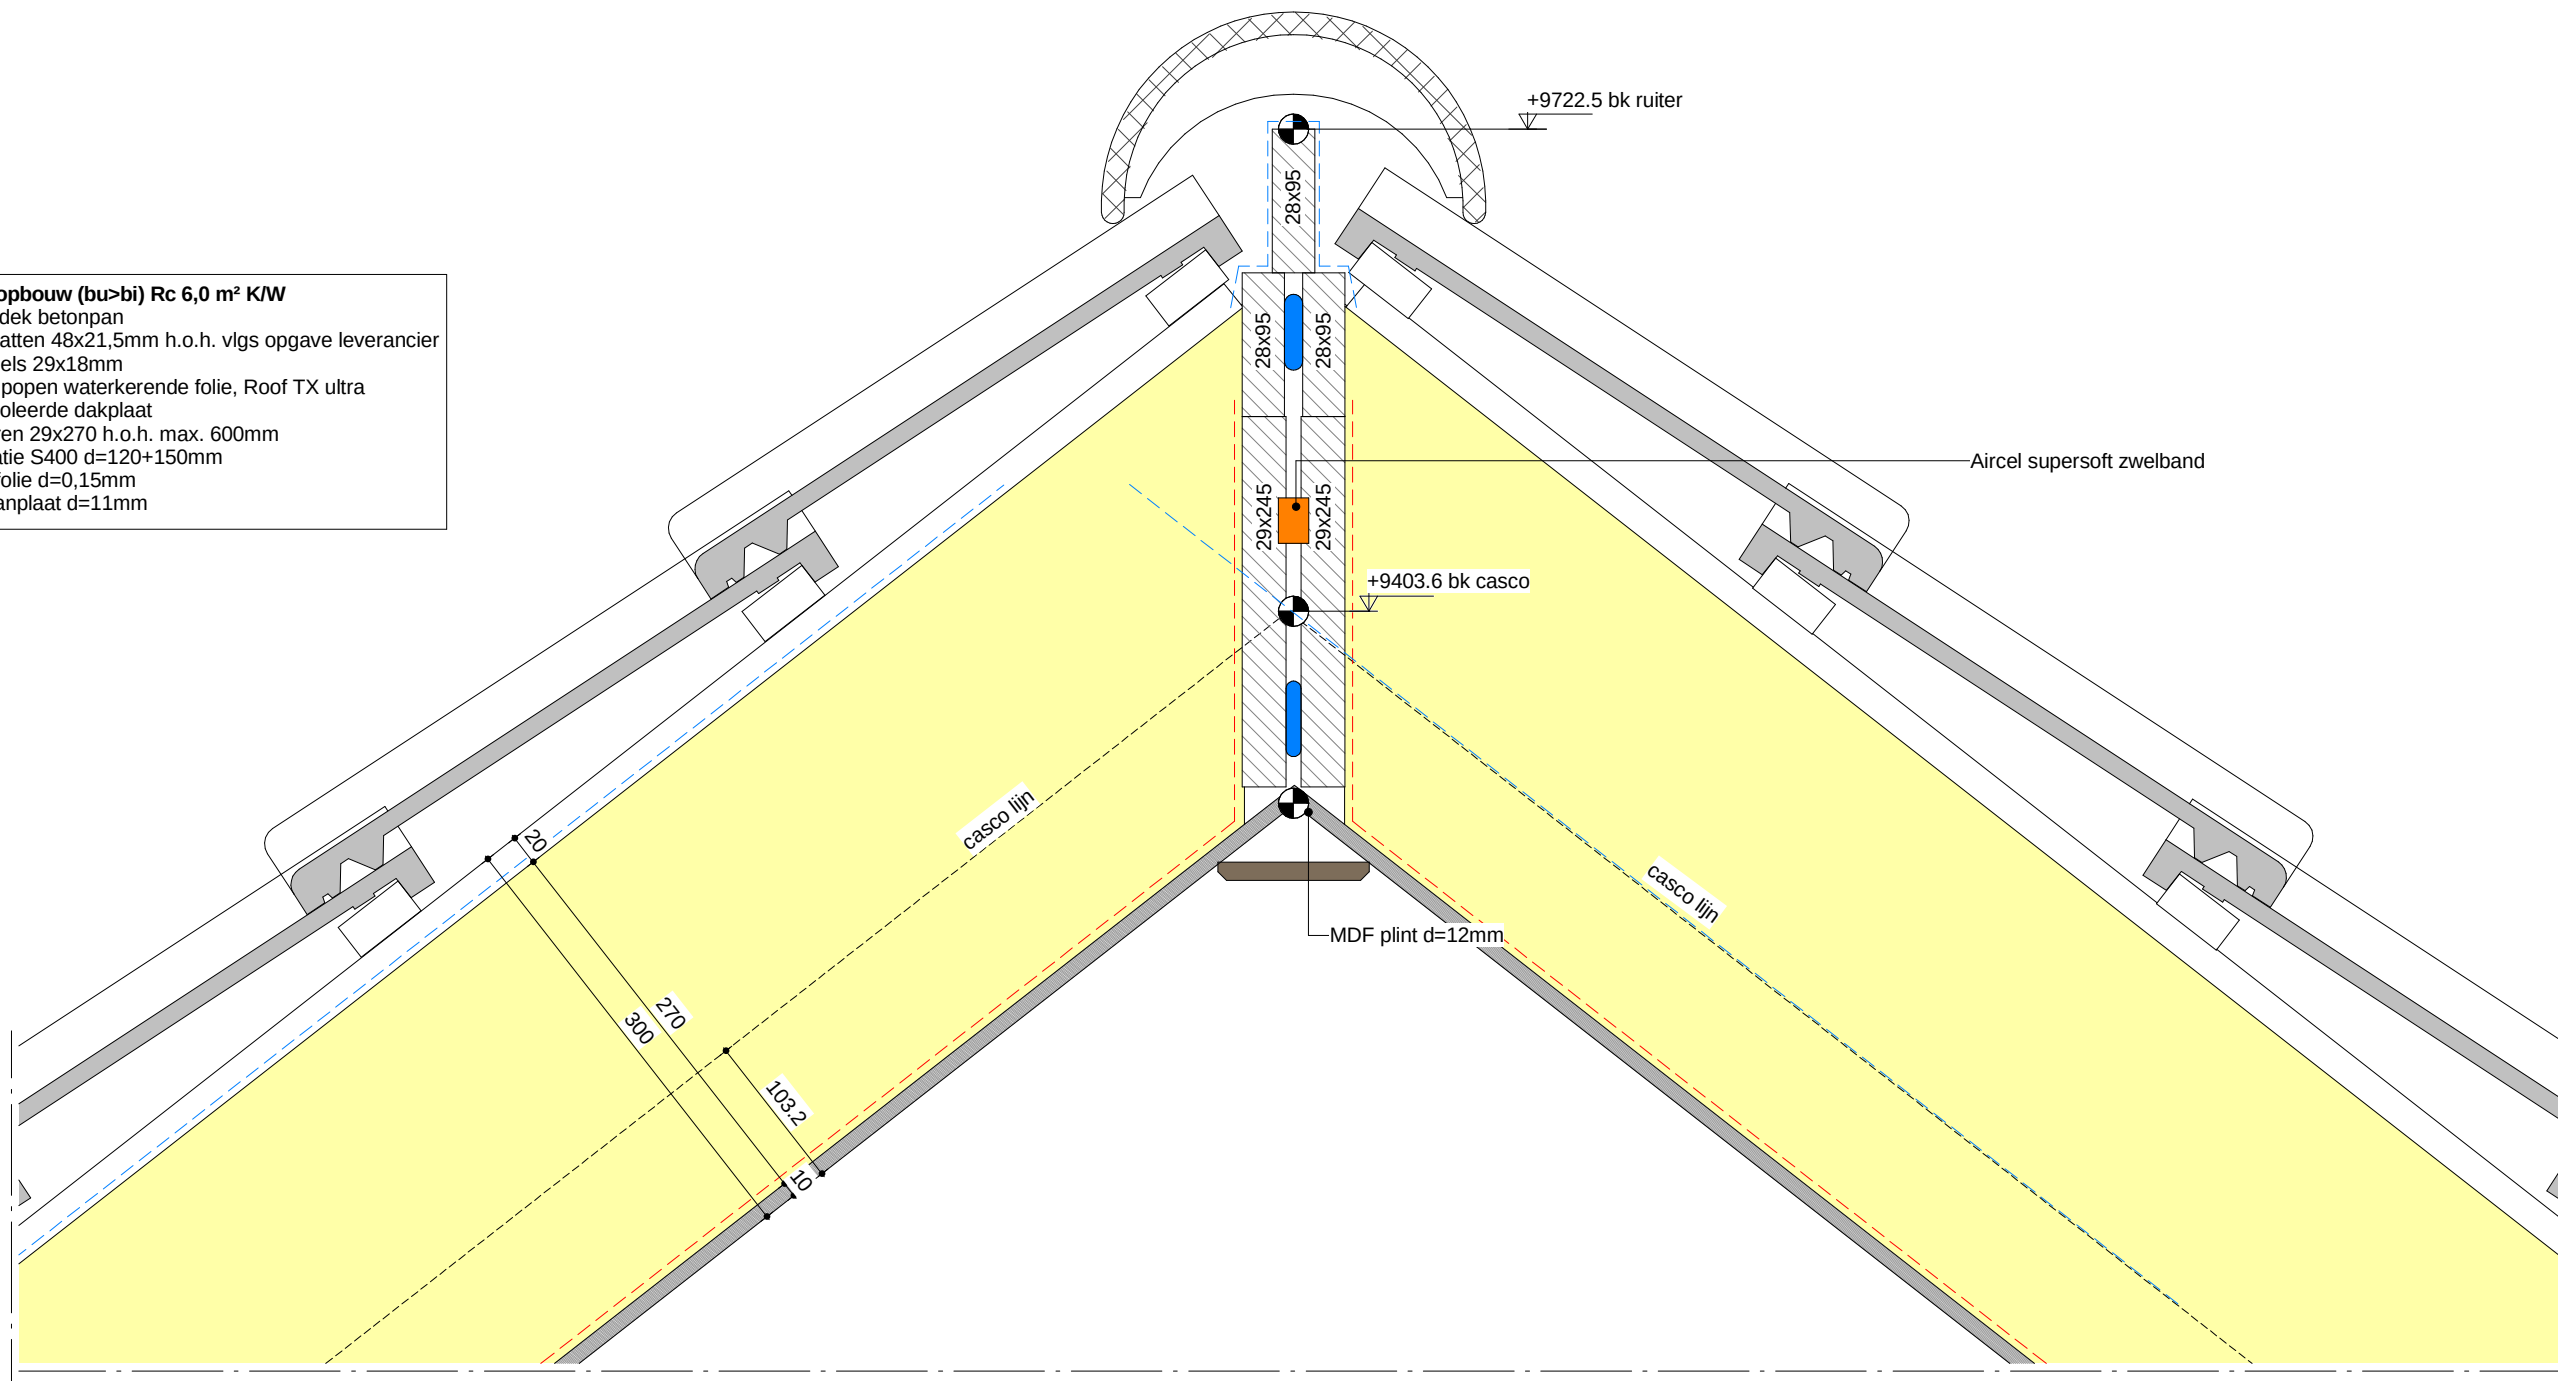

15857.000

Nieuwbouw woningen Gertrudisoord
te Prinsenbeek

230-0-401-05

Fase Omgevingsvergunning Bouwkunde

21-04-2017

RM

Schaal 1:5



wandopbouw (bu>bi) Rc 4,5 m² K/W:
baksteen d=100mm
luchtsponw d=49mm
isolatie, minerale wol d=138mm
prefab beton d=90mm

kunststof kozijn K-vision Trend
v.v. vleugeloverdekkende
voordeur, geïsoleerde
onderdorpel, dubbele
kierdichting

afdichting

betontegels 300x300

anker afdichten met flexpur

waterwerende laag

metsewerk klamp vuilwerk

harde isolatie, Isofort
h=300mm, d=120mm

funderingsbalk 400x550mm

vloeropbouw (bi>bu) Rc 3,5 m² K/W:
vloerafwerking
cementdekvloer d=70mm
geïsoleerde ribcassettevloer
gesloten grondbalans

naaddichting stelkozijn middels
schone kitvoeg

cementdekvloer d=70mm

Peil
00 bouwlaag

kantstrook

flexpur
tbv luchtdichting

ribcassettevloer

stelspecie

-420
* b.k. Fundering

gesloten grondbalans

Project

15857.000

Nieuwbouw woningen Gertrudisoord

te Prinsenbeek

Blad

230-0-401-06

Detail 06

Fase Omgevingsvergunning Bouwkunde

Versie 2


11-05-2017


Definitief

JBe


EH

Schaal 1:5

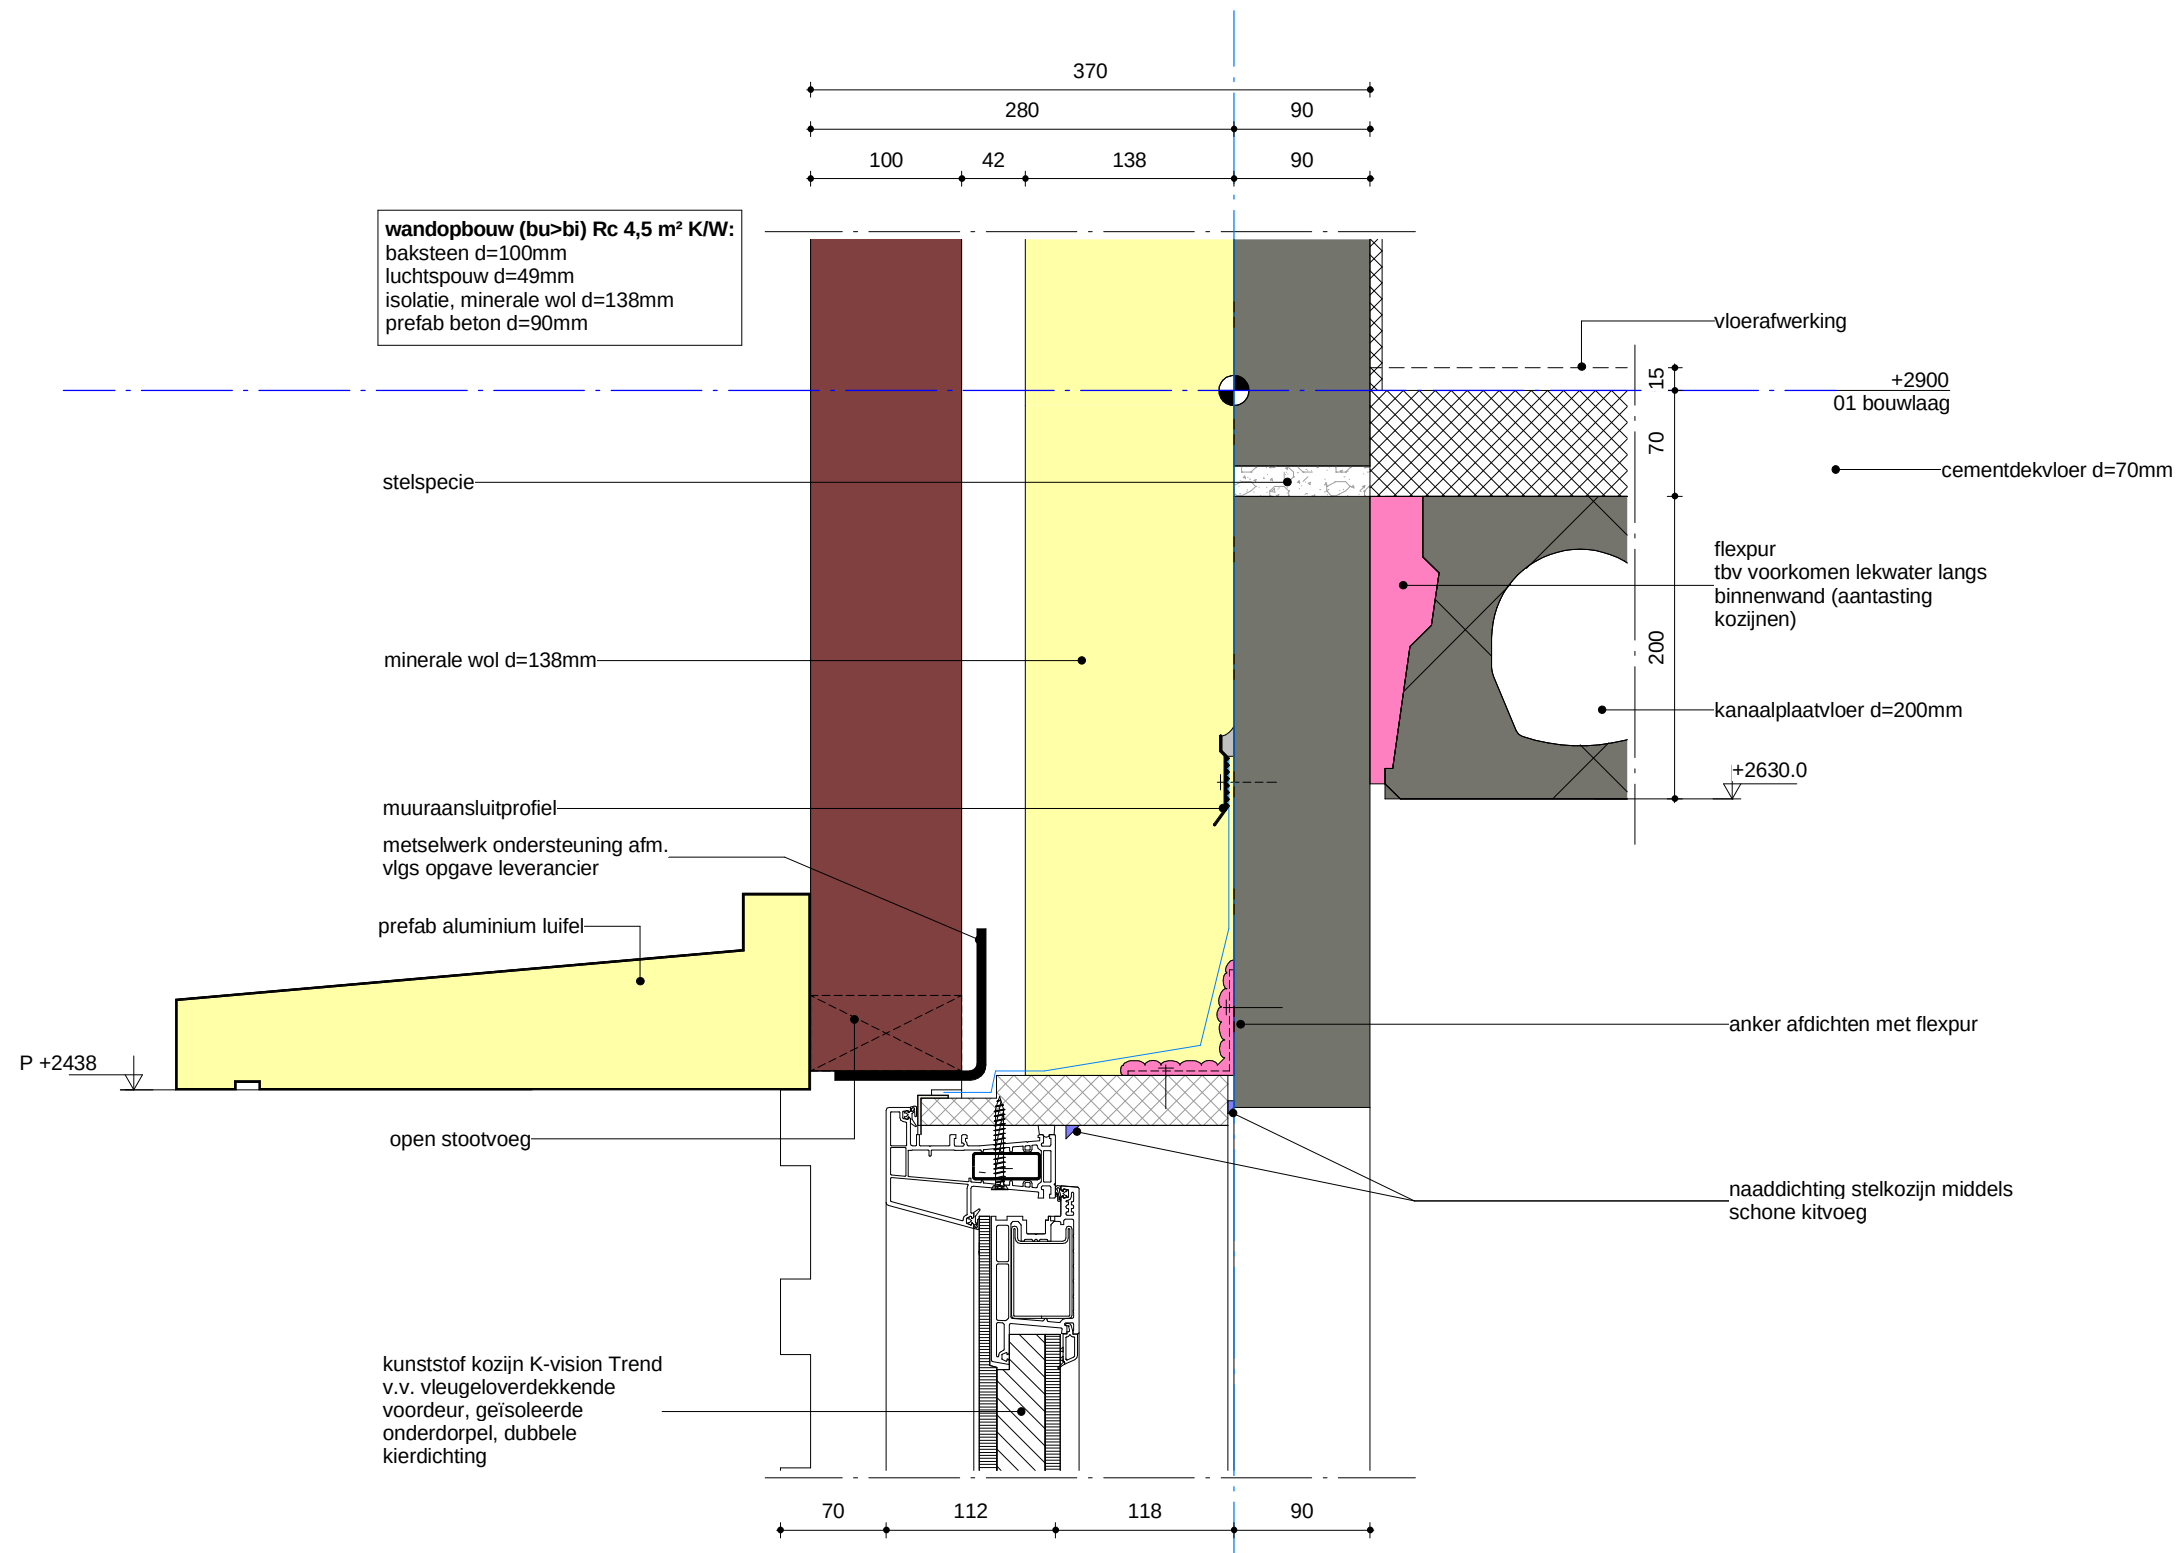

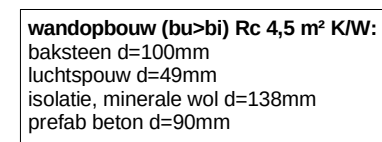

DIT
is women

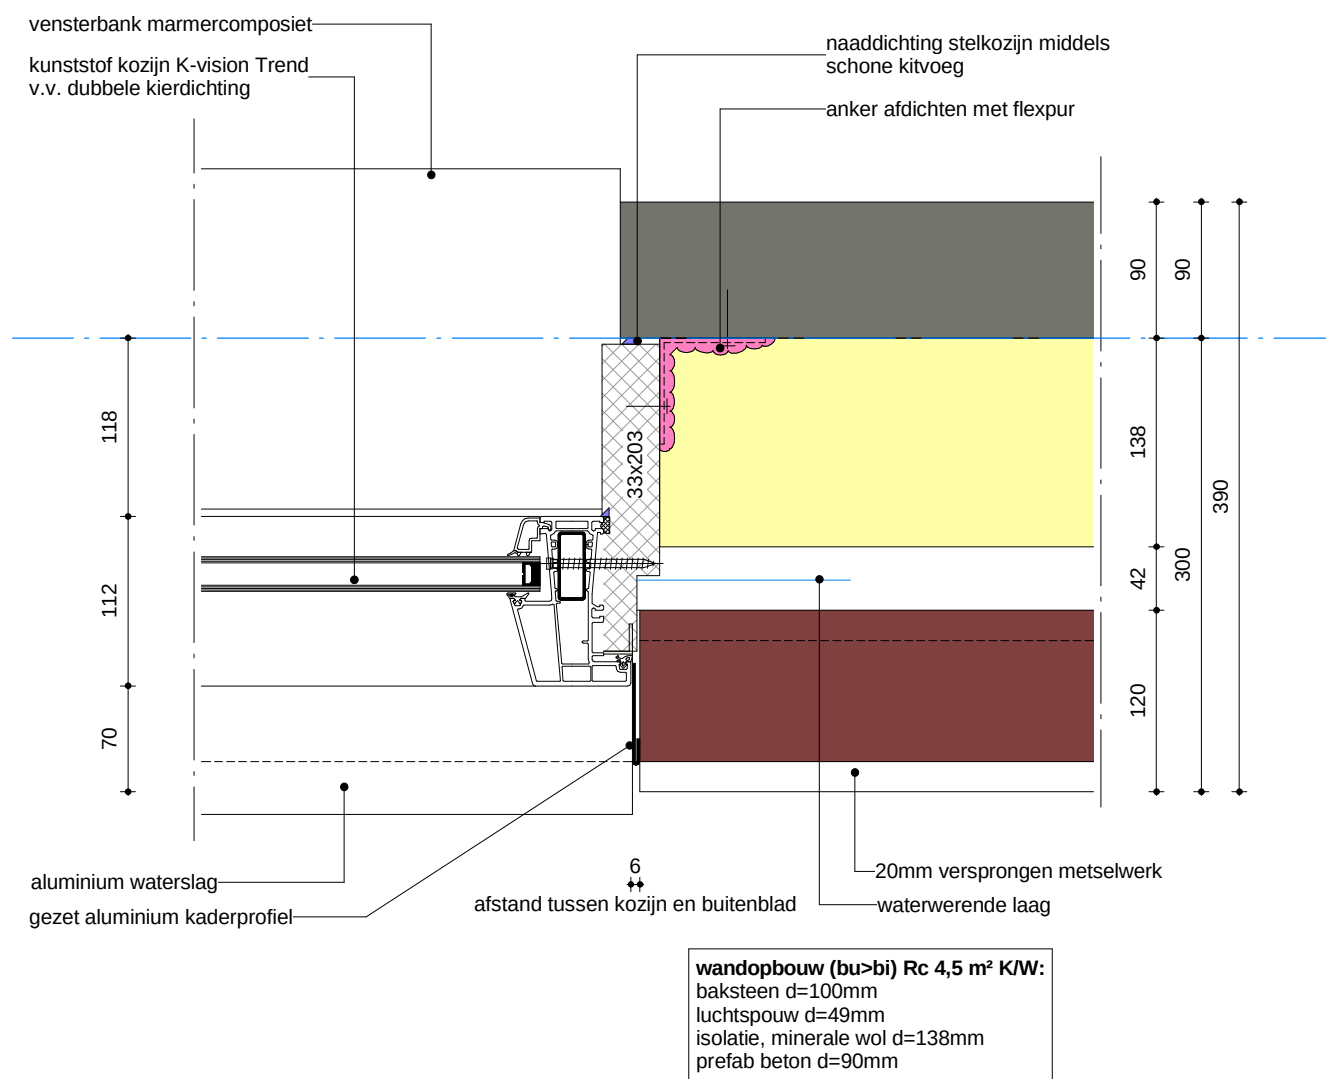

Project

15857.000

Nieuwbouw woningen Gertrudisoord
te Prinsenbeek

Blad

230-0-401-09

Detail 09

Fase Omgevingsvergunning Bouwkunde

Versie 2

11-05-2017


Definitief


JBe

EH

Schaal 1:5



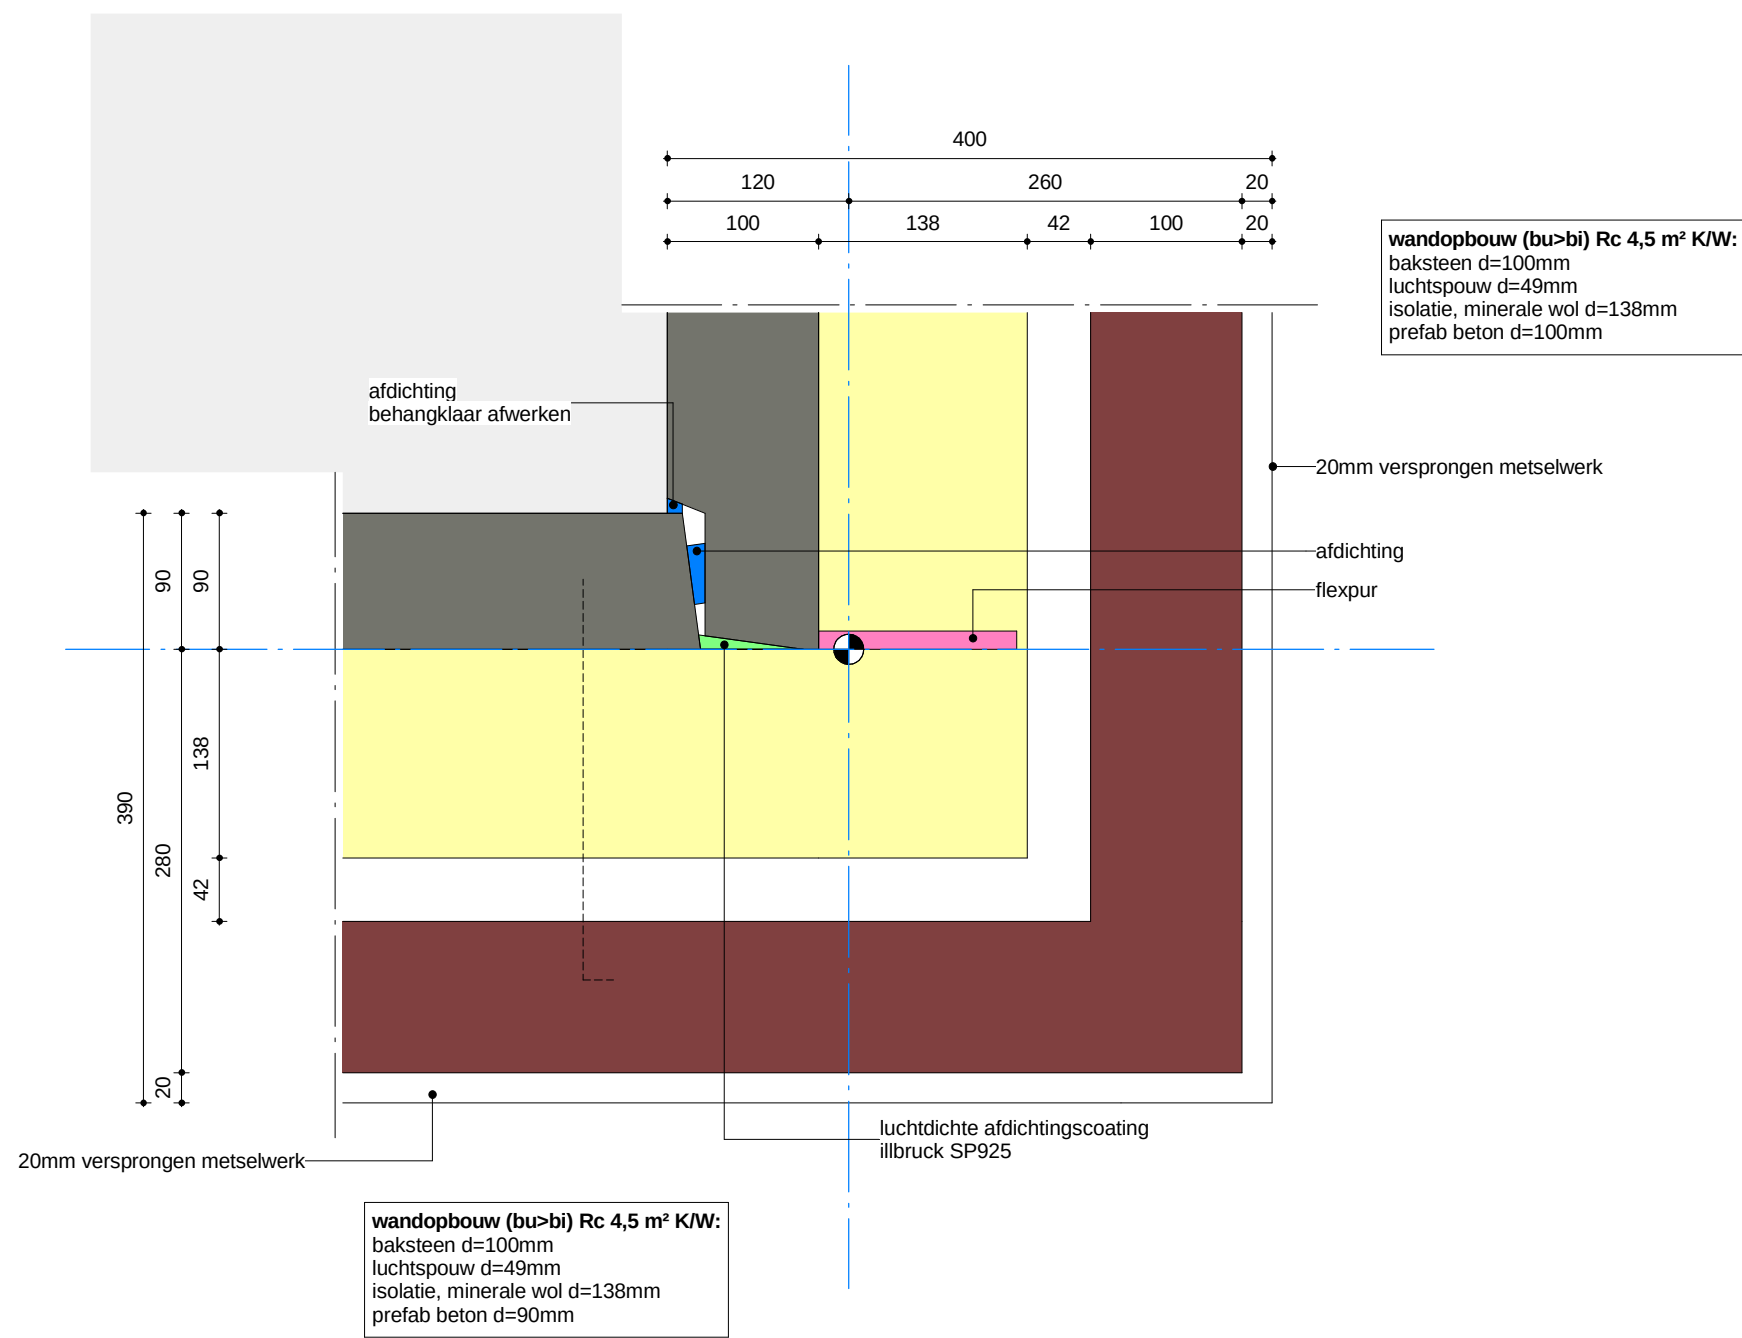

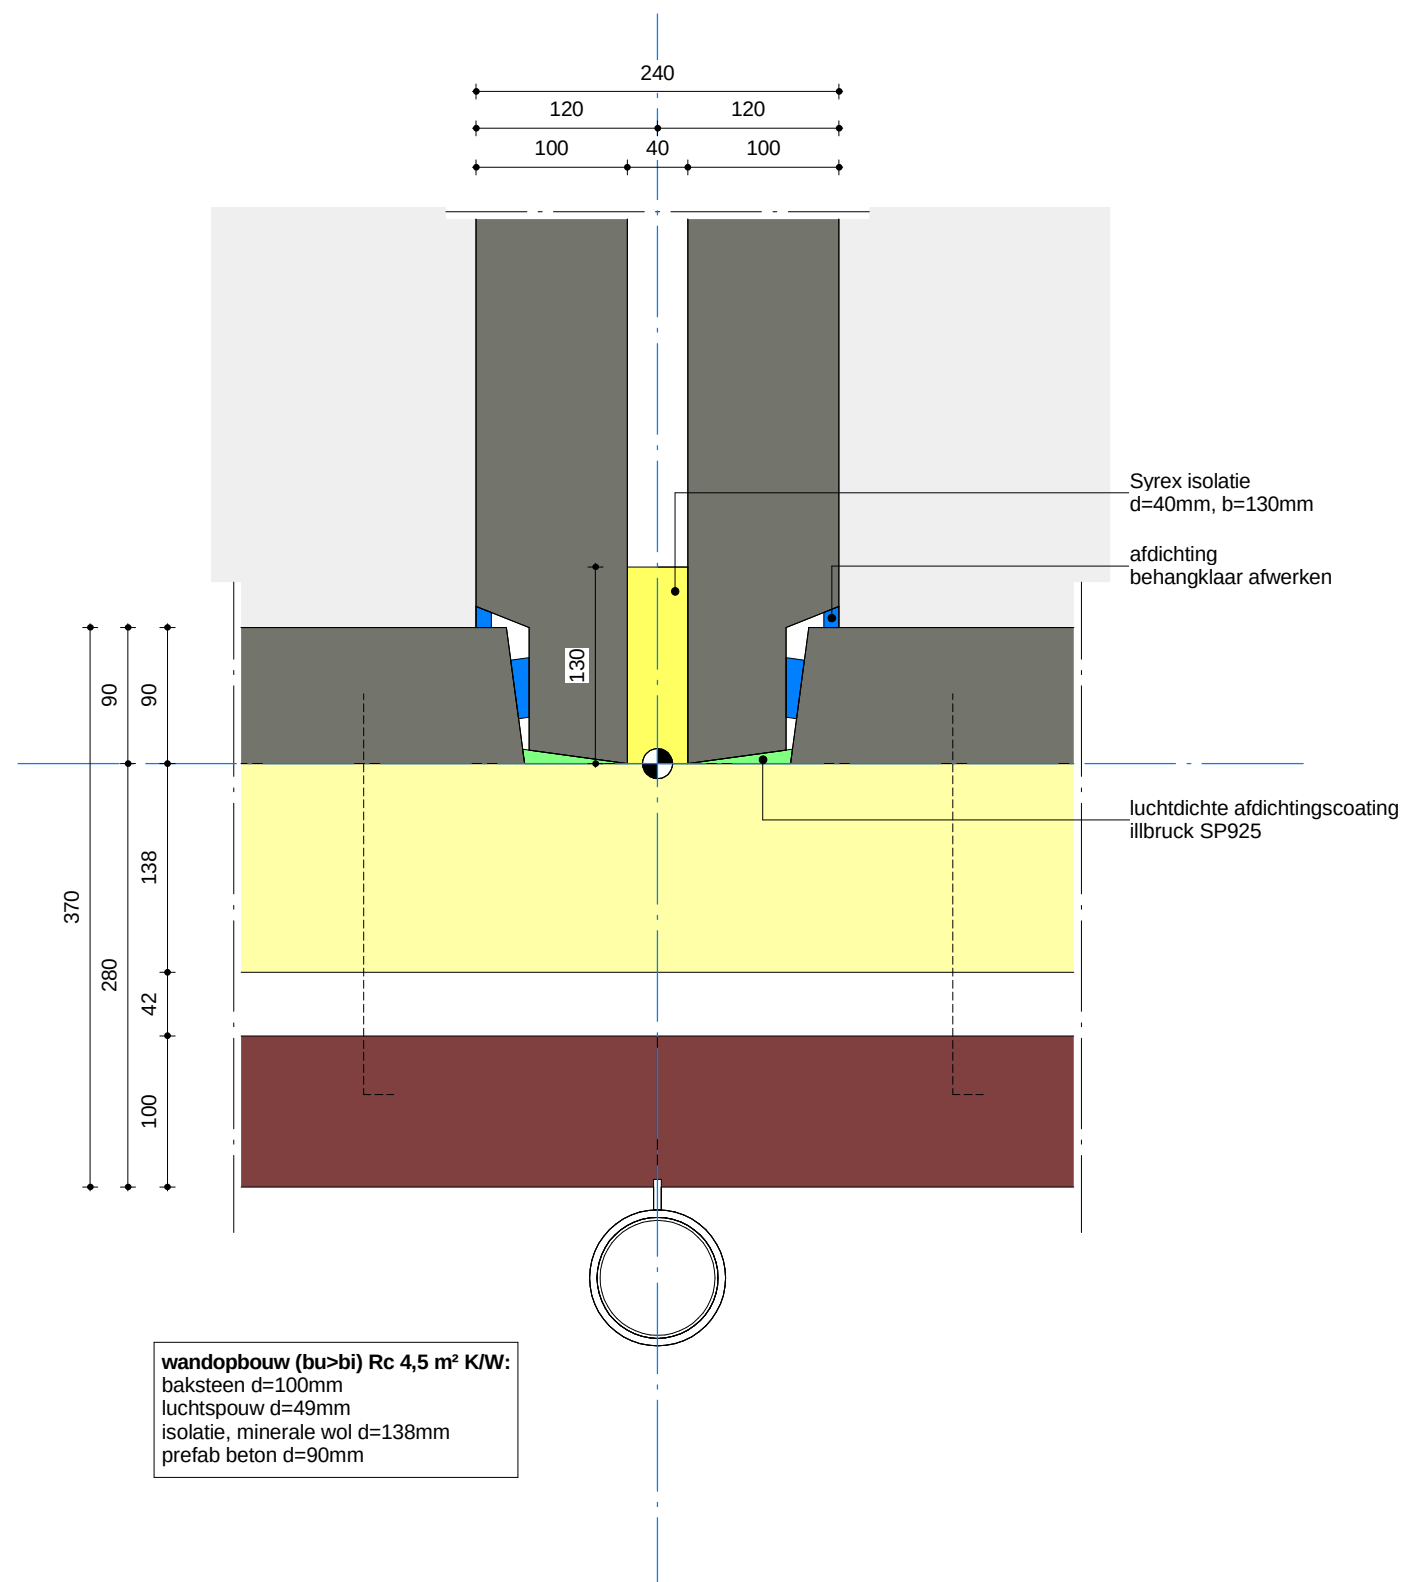

Project

15857.000

Nieuwbouw woningen Gertrudisoord
te Prinsenbeek

Blad

230-0-401-11

Detail 11

Fase Omgevingsvergunning Bouwkunde

Versie 2

11-05-2017



Definitief

JBe

EH

Schaal 1:5

dakopbouw (bu>bi) Rc 6,0 m² K/W
sneldek betonpan
panlatten 48x21,5mm h.o.h. vlg. opgave leverancier
tengels 29x18mm
dampopen waterkerende folie, Roof TX ultra
geïsoleerde dakplaat
sporen 29x270 h.o.h. max. 600mm
isolatie S400 d=120+150mm
PE-folie d=0,15mm
spaanplaat d=11mm

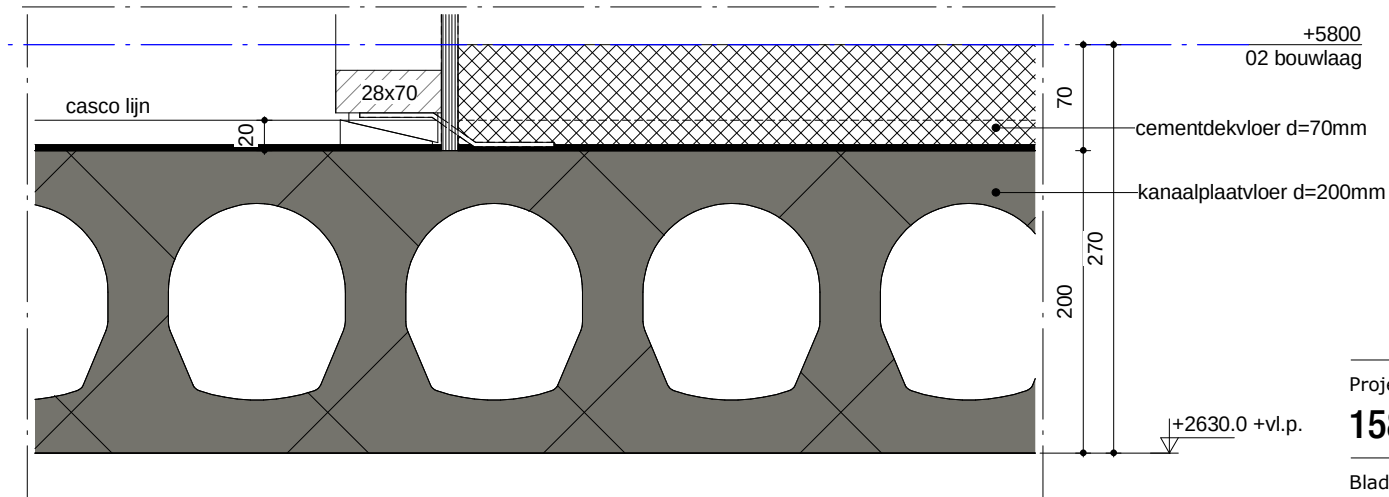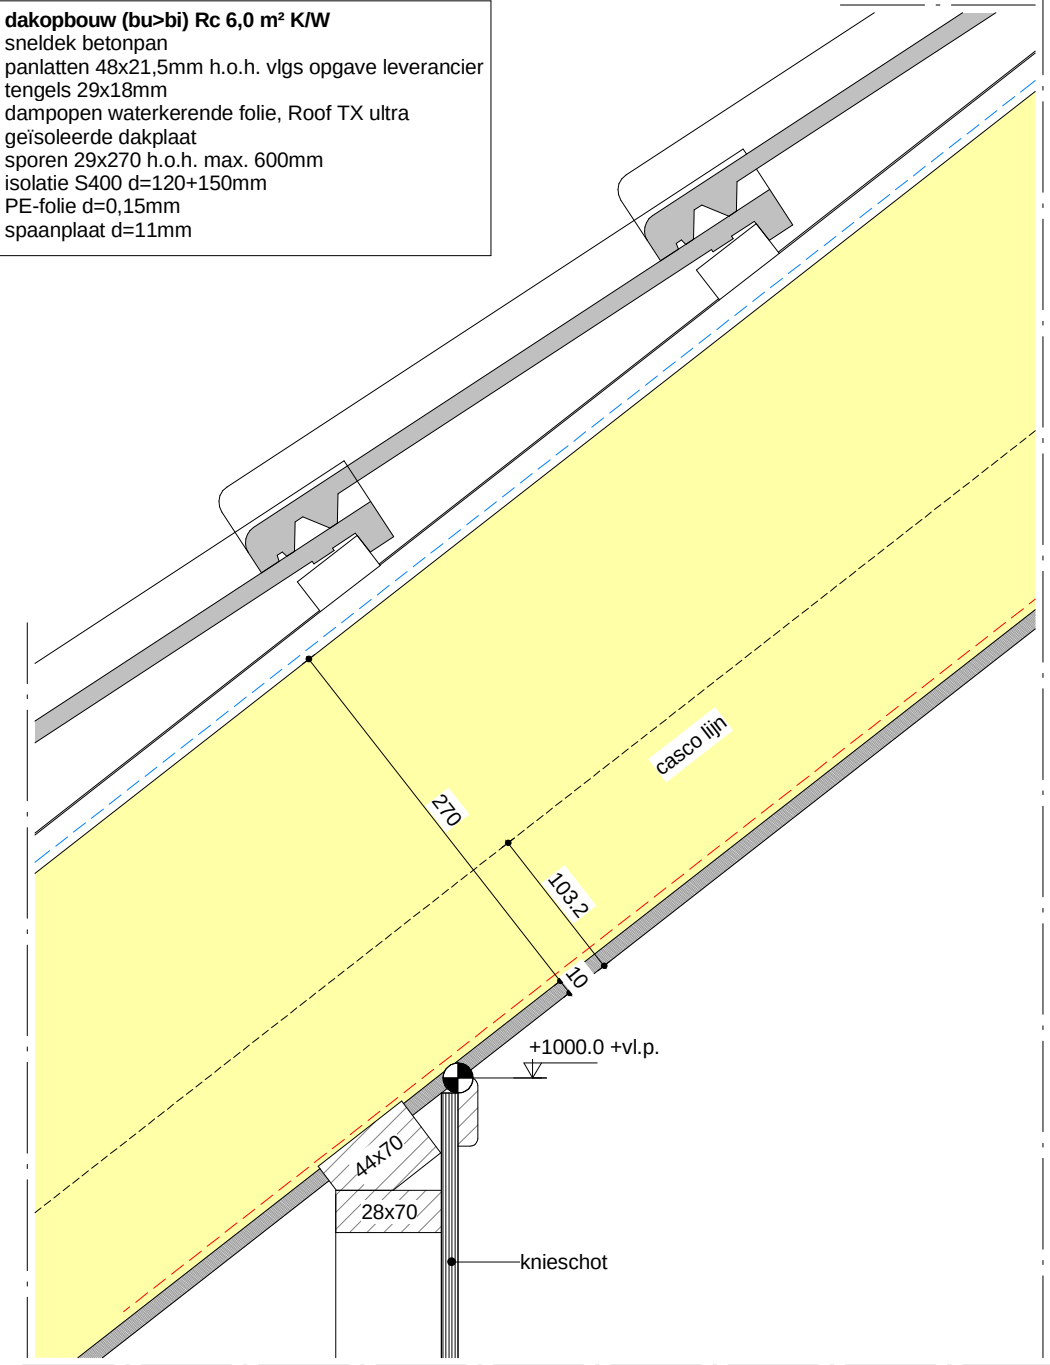

Project

15857.000

Nieuwbouw woningen Gertrudisoord
te Prinsenbeek

Blad

230-0-401-12

Detail 12

Fase Omgevingsvergunning Bouwkunde

Versie 1

21-04-2017

Definitief


RM

EH

Schaal 1:5




vloeropbouw (bi>bu) Rc 3,5 m² K/W:
vloerafwerking
cementdekvloer d=70mm
geïsoleerde ribcassettevloer
gesloten grondbalans

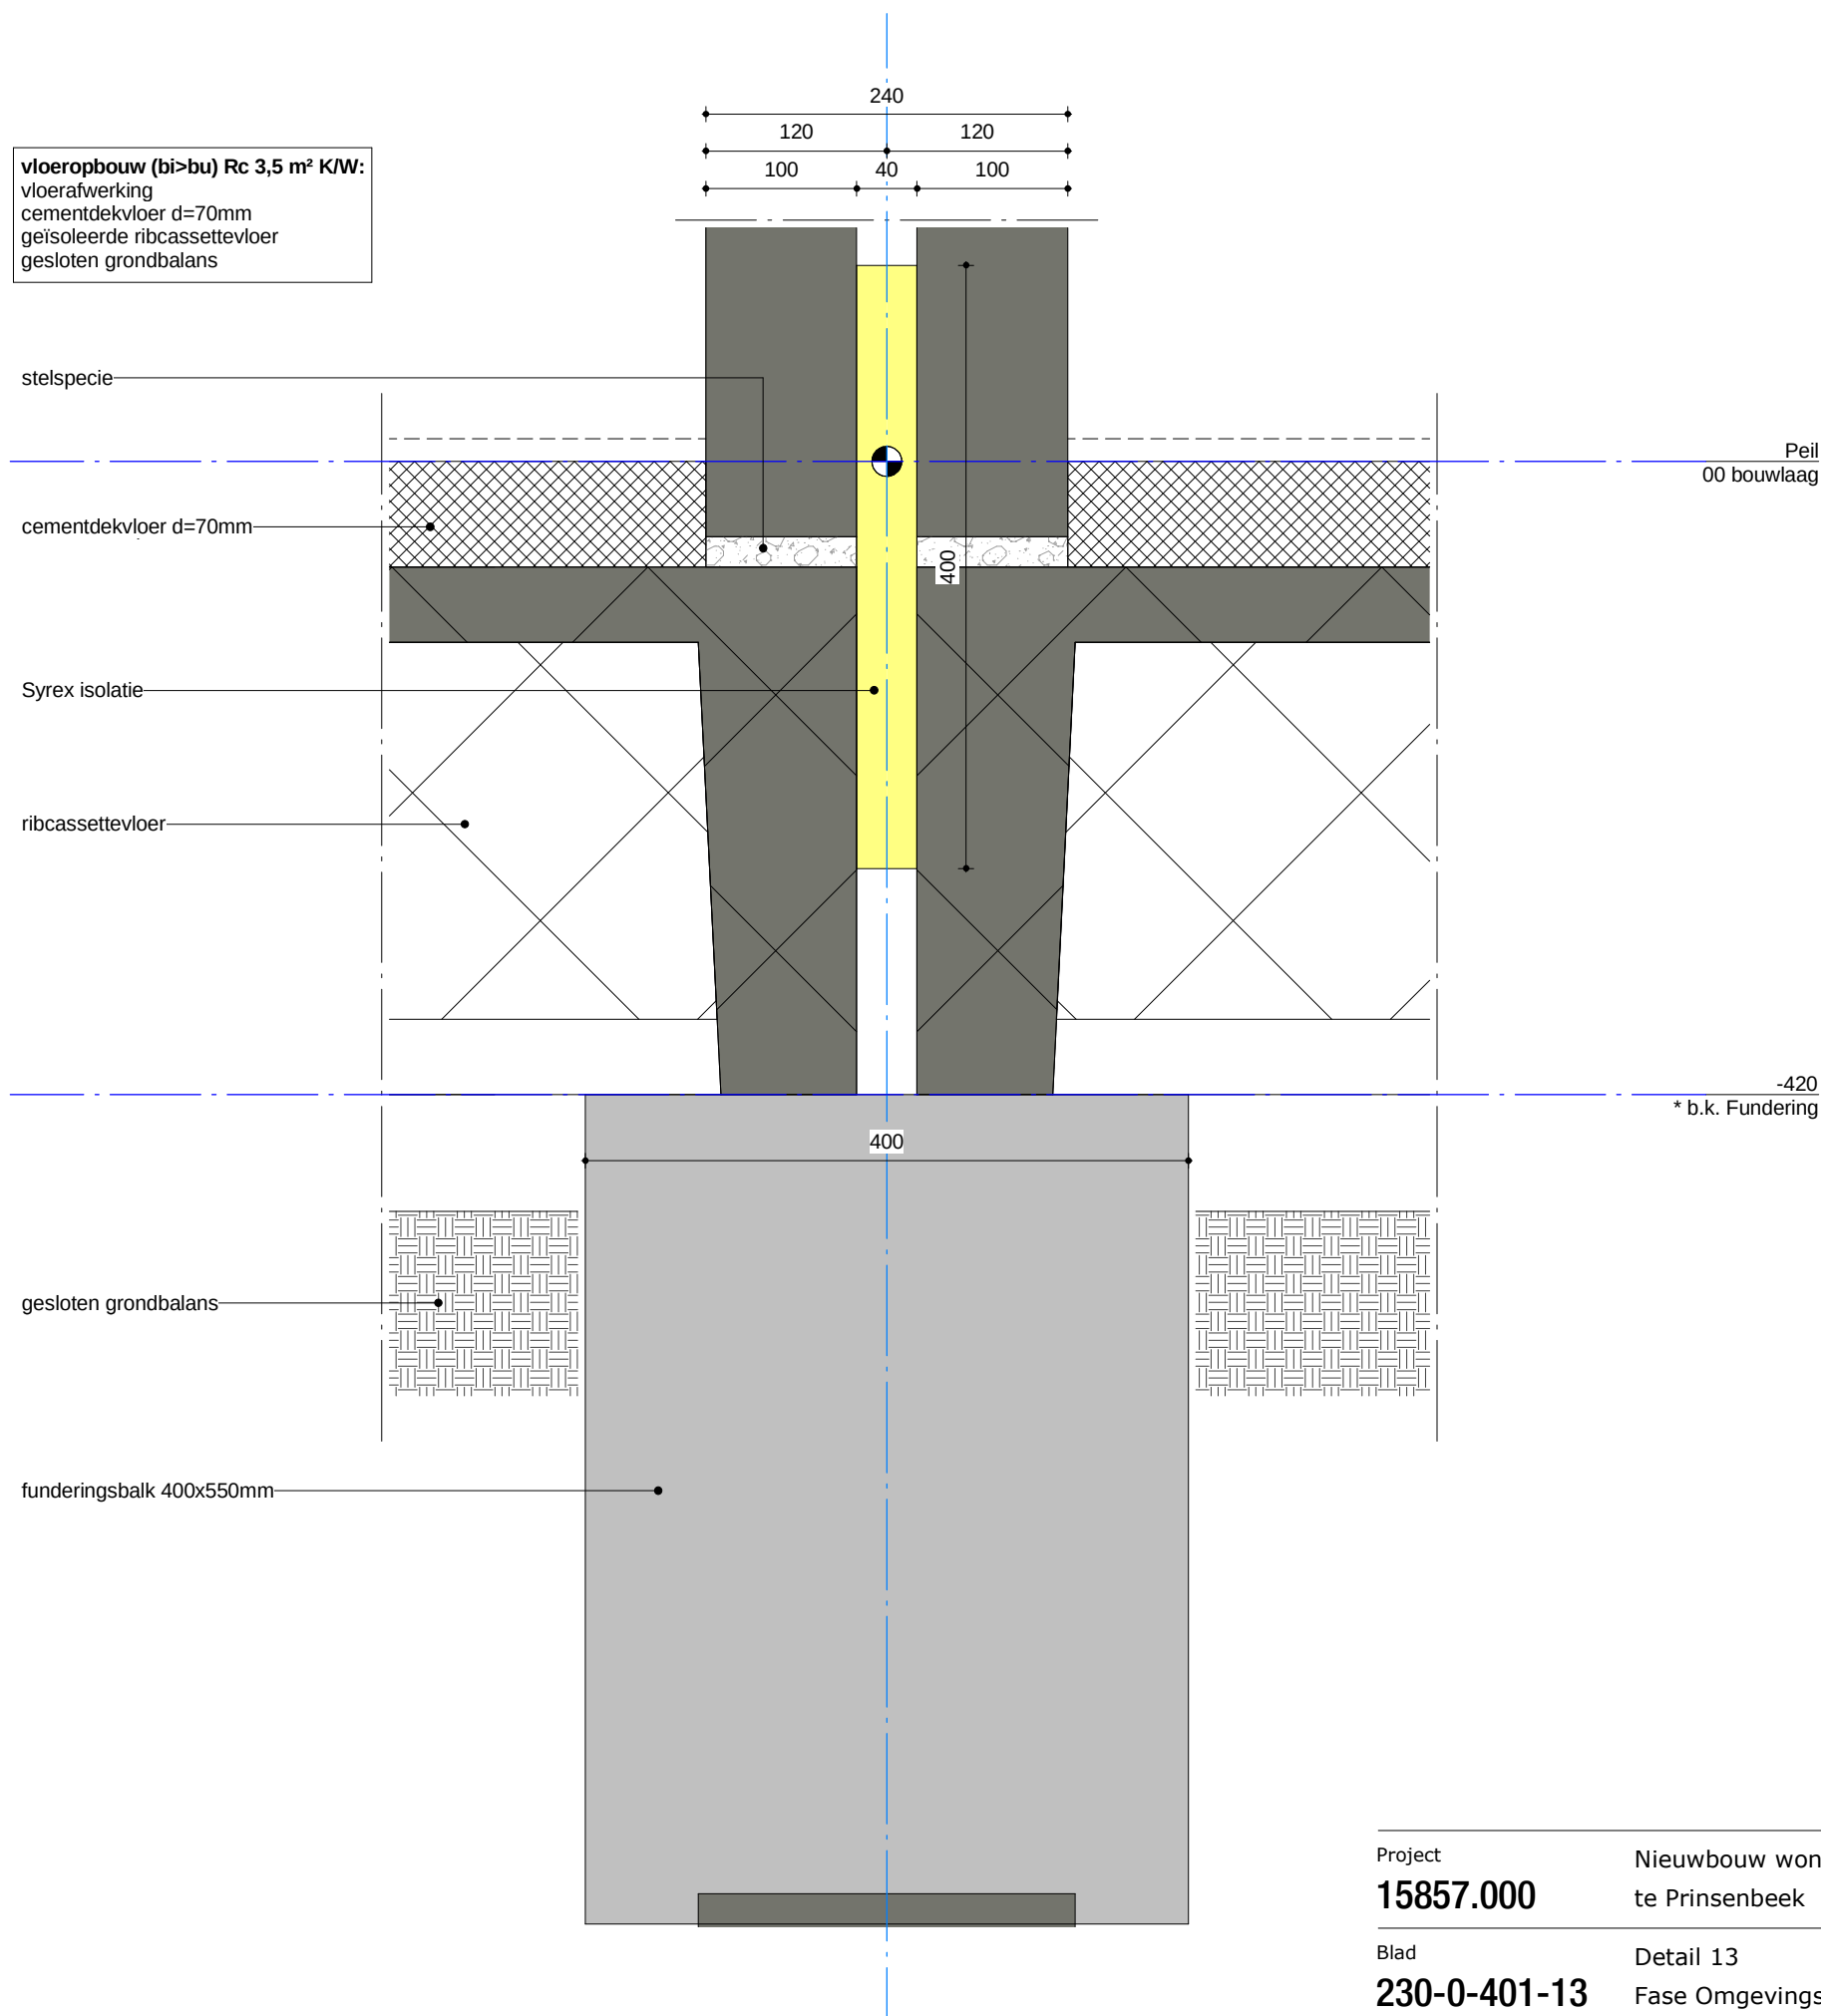

Project	Nieuwbouw woningen Gertrudisoord te Prinsenbeek				
Blad	Detail 13 Fase Omgevingsvergunning Bouwkunde				
Versie 1	21-04-2017	Definitief	RM	EH	Schaal 1:5



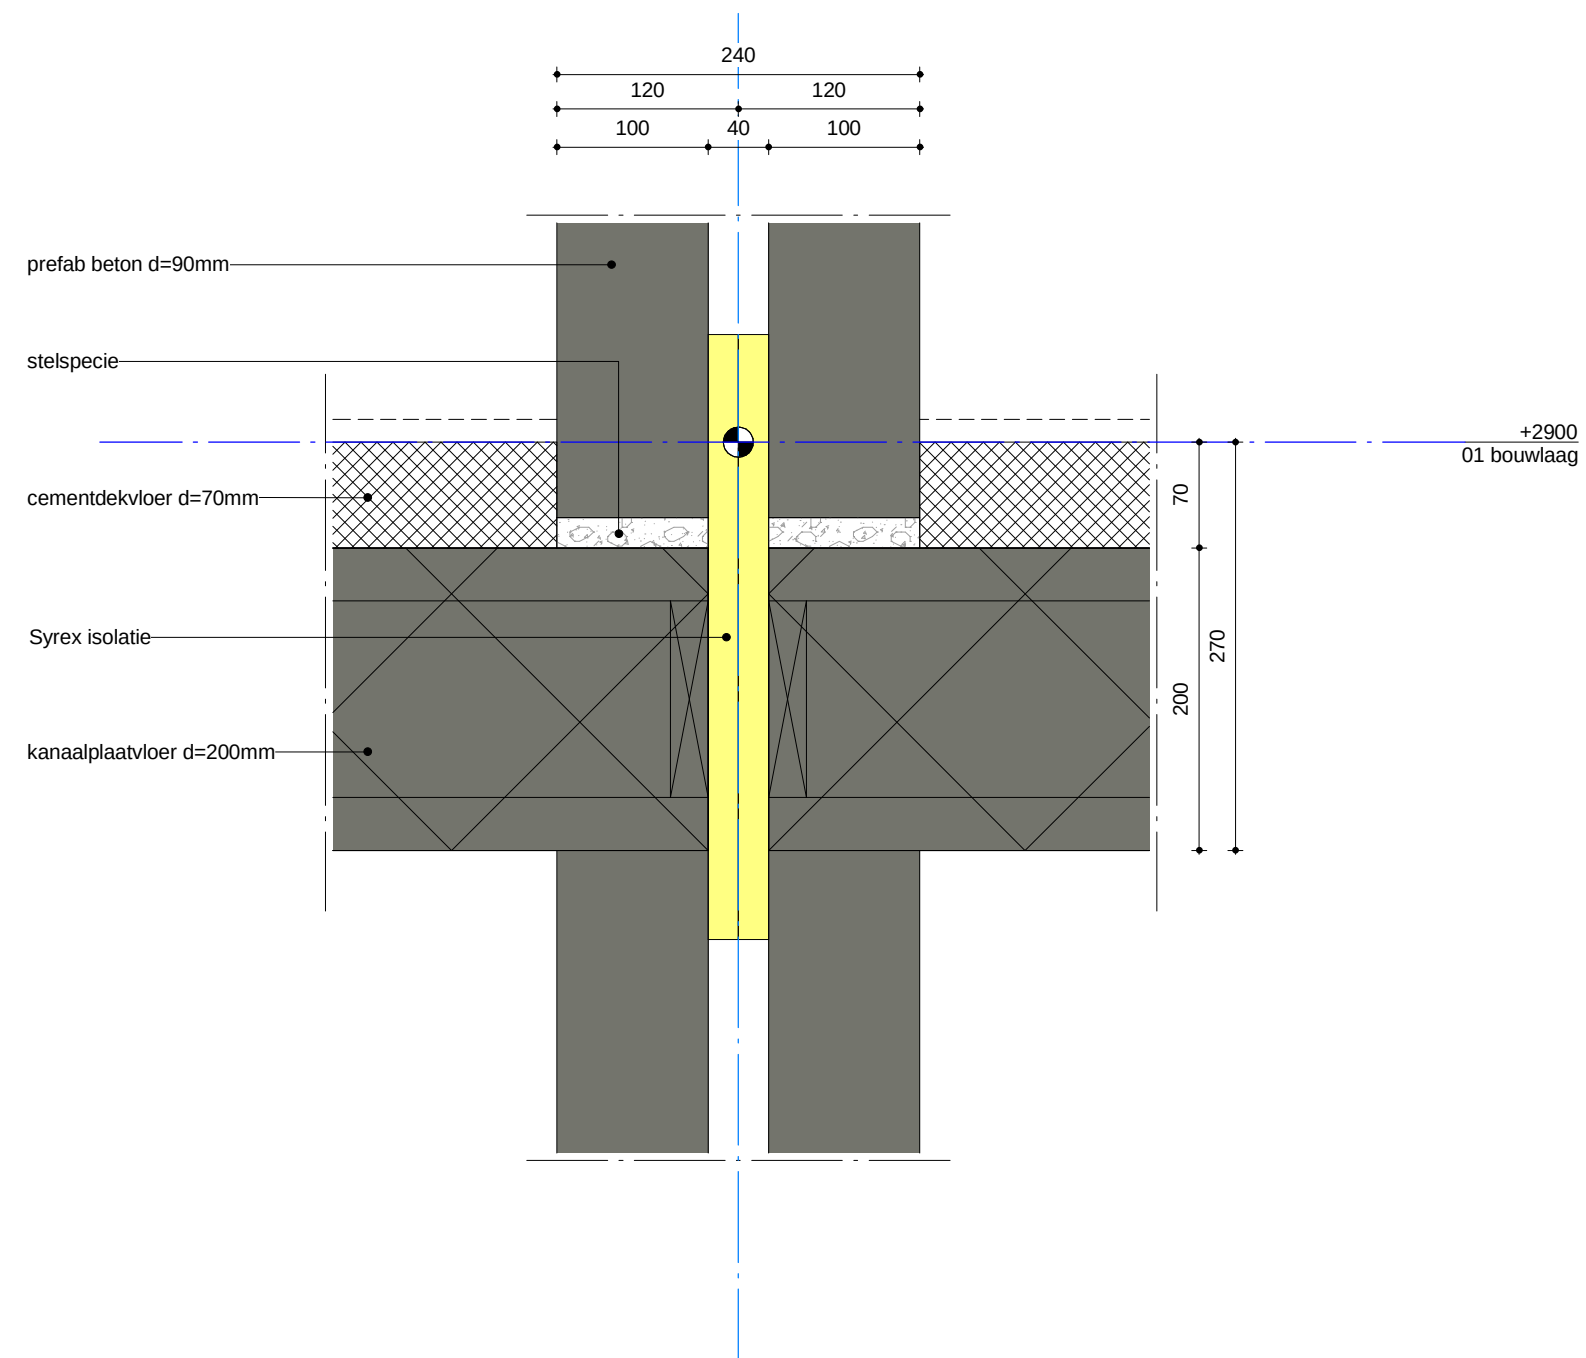

Project
15857.000

Nieuwbouw woningen Gertrudisoord
te Prinsenbeek

Blad
230-0-401-14

Detail 14
Fase Omgevingsvergunning Bouwkunde

Versie 1


21-04-2017

Definitief

RM

EH

Schaal 1:5

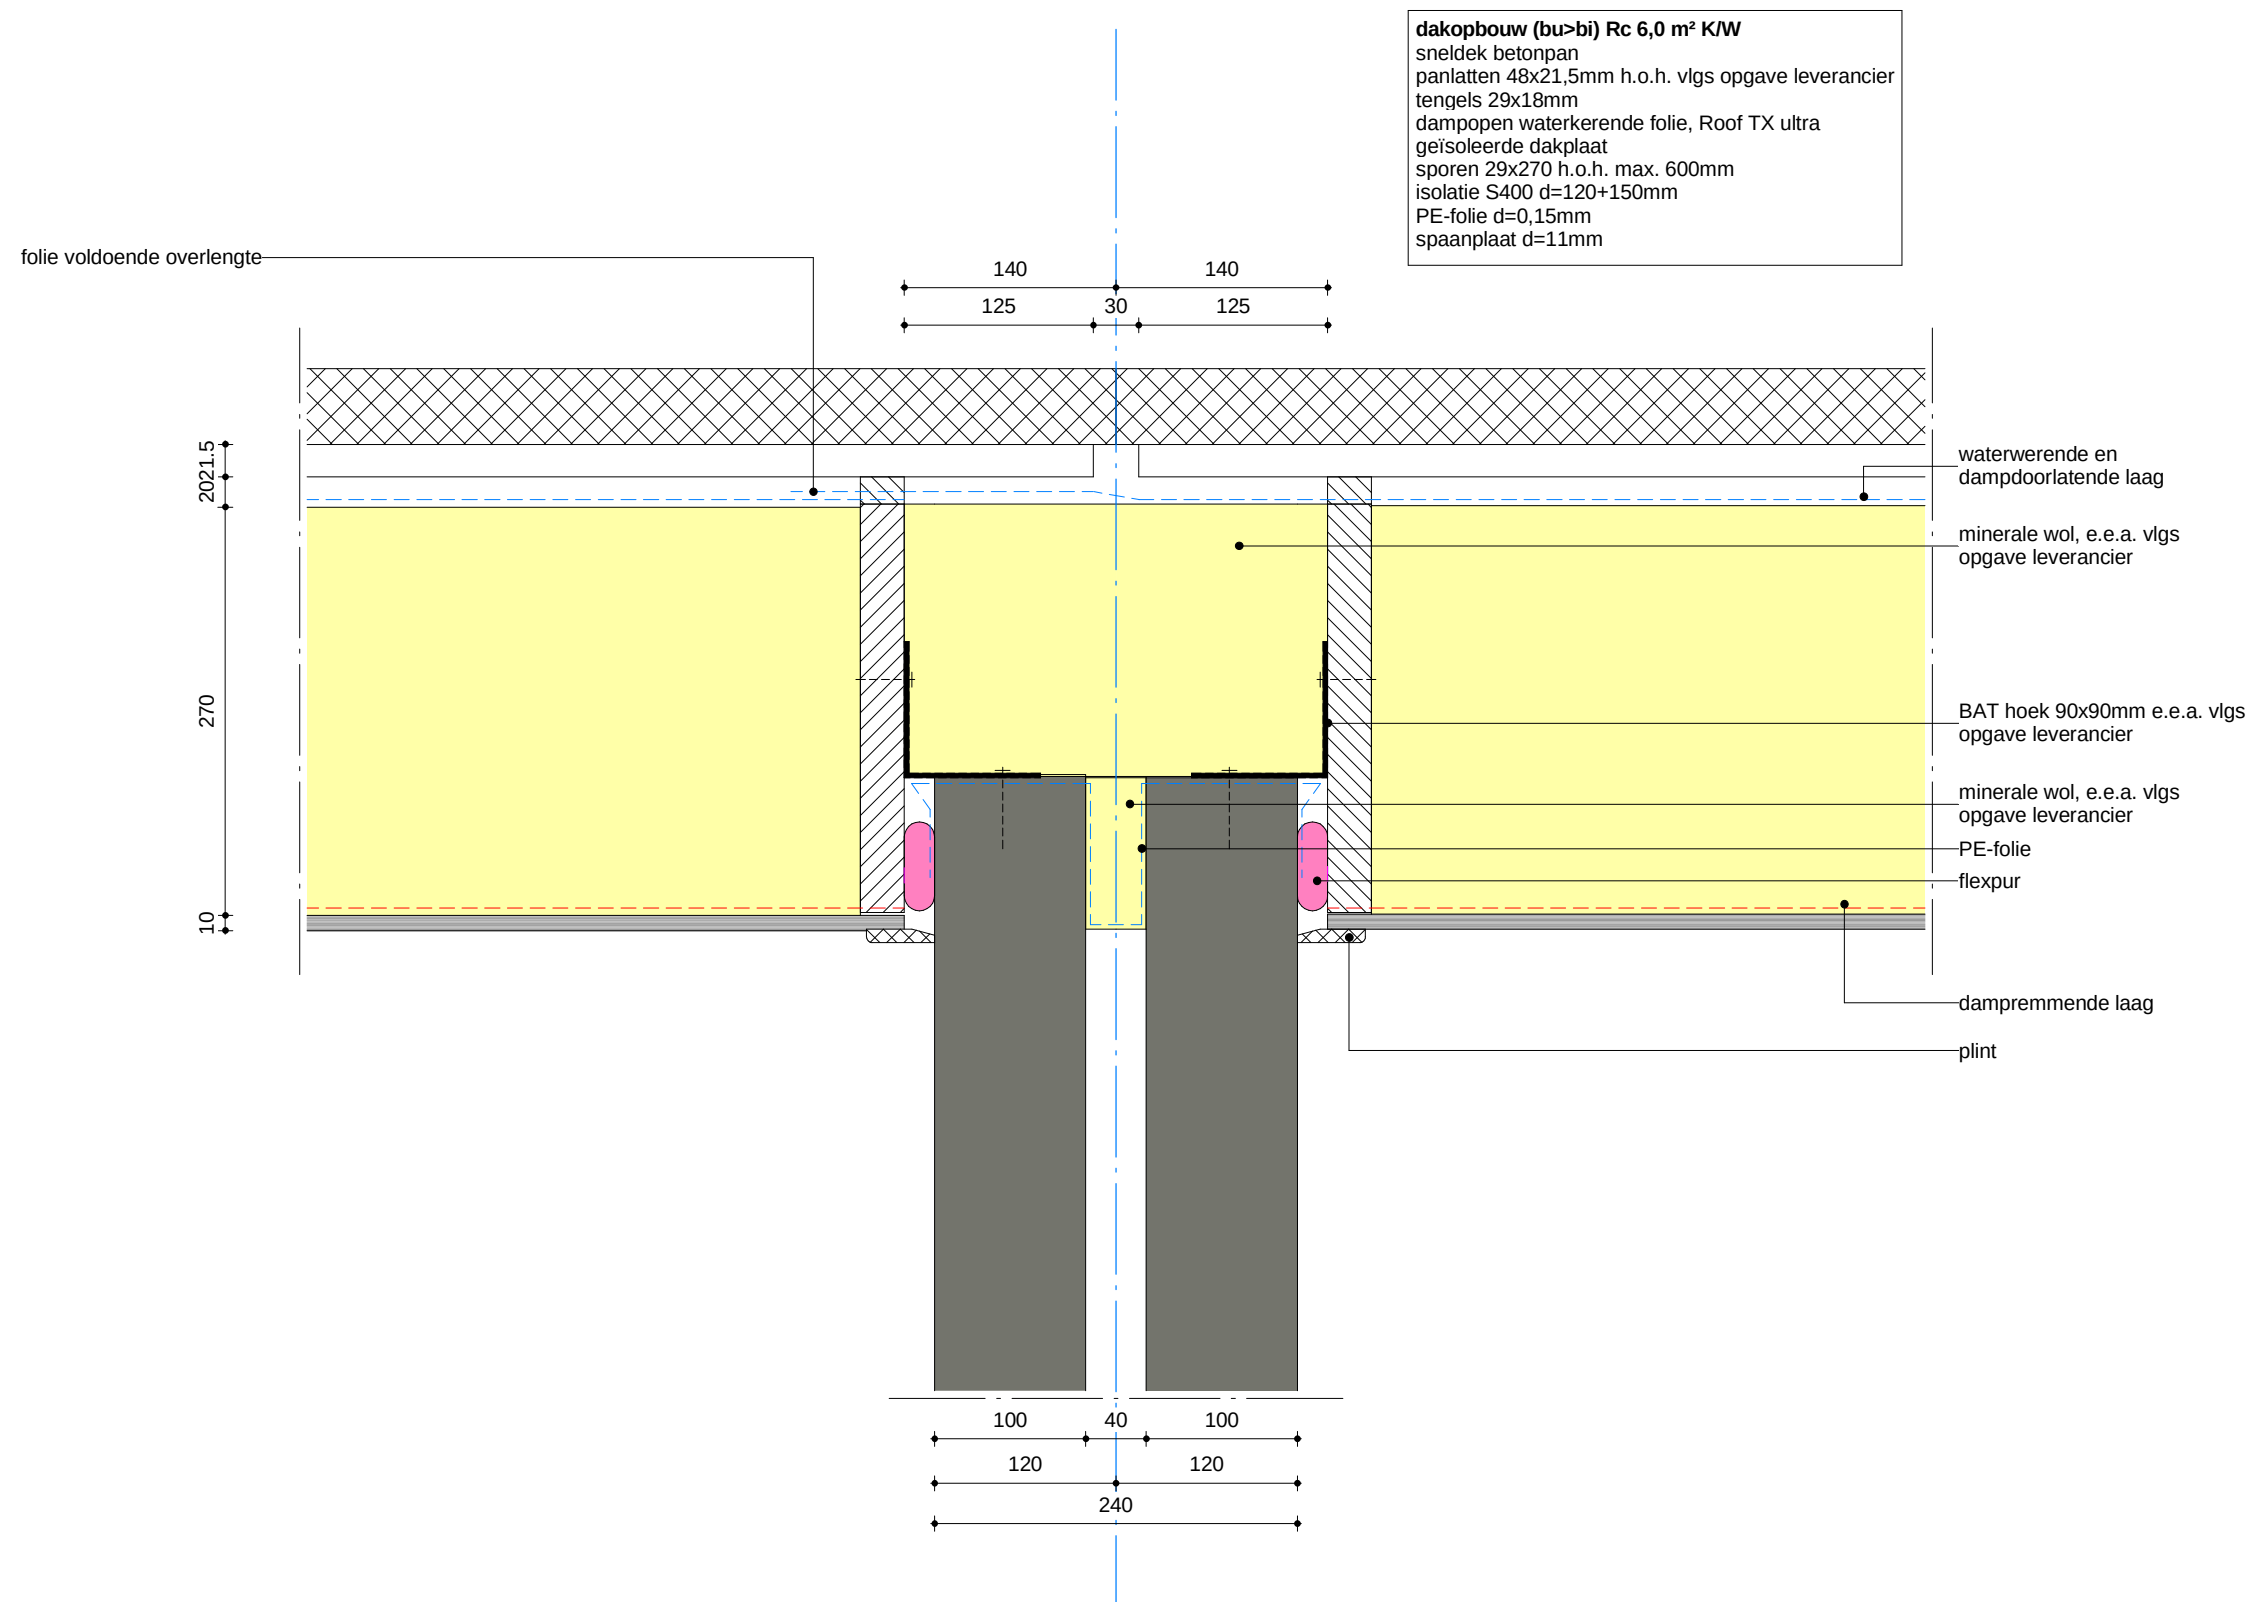

Project
15857.000


Nieuwbouw woningen Gertrudisoord
te Prinsenbeek

Blad
230-0-401-15

Detail 15
Fase Omgevingsvergunning Bouwkunde

Versie 1


21-04-2017 Definitief RM EH Schaal 1:5

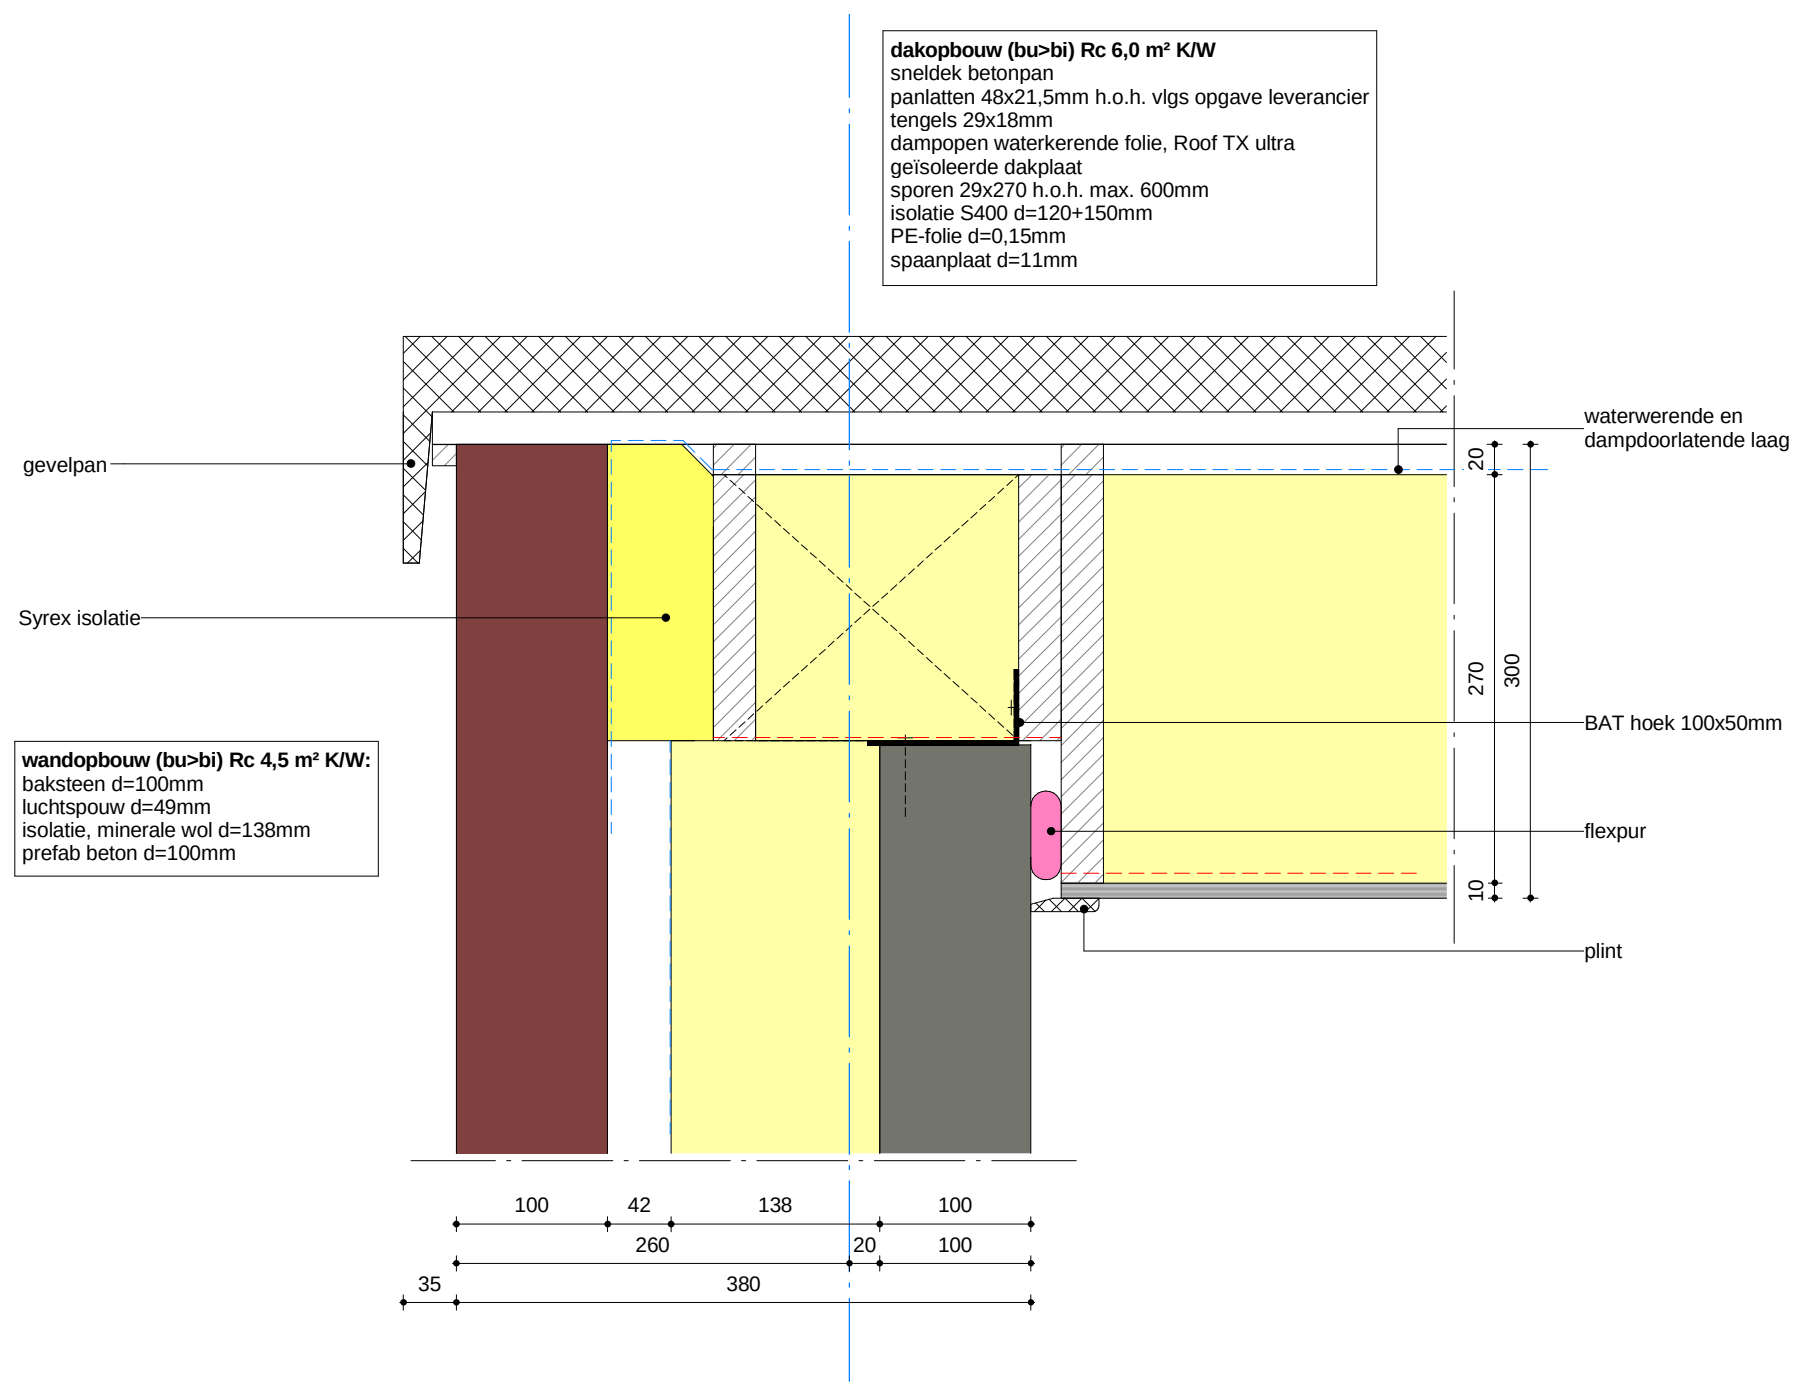

Project	Nieuwbouw woningen Gertrudisoord				
15857.000	te Prinsenbeek				
Blad	Detail 16				
230-0-401-16	Fase Omgevingsvergunning Bouwkunde				
Versie 2	11-05-2017	Definitief	JBe	EH	Schaal 1:5



wandopbouw (bu>bi) Rc 4,5 m² K/W:
baksteen d=100mm
luchtspouw d=49mm
isolatie, minerale wol d=138mm
prefab beton d=90mm

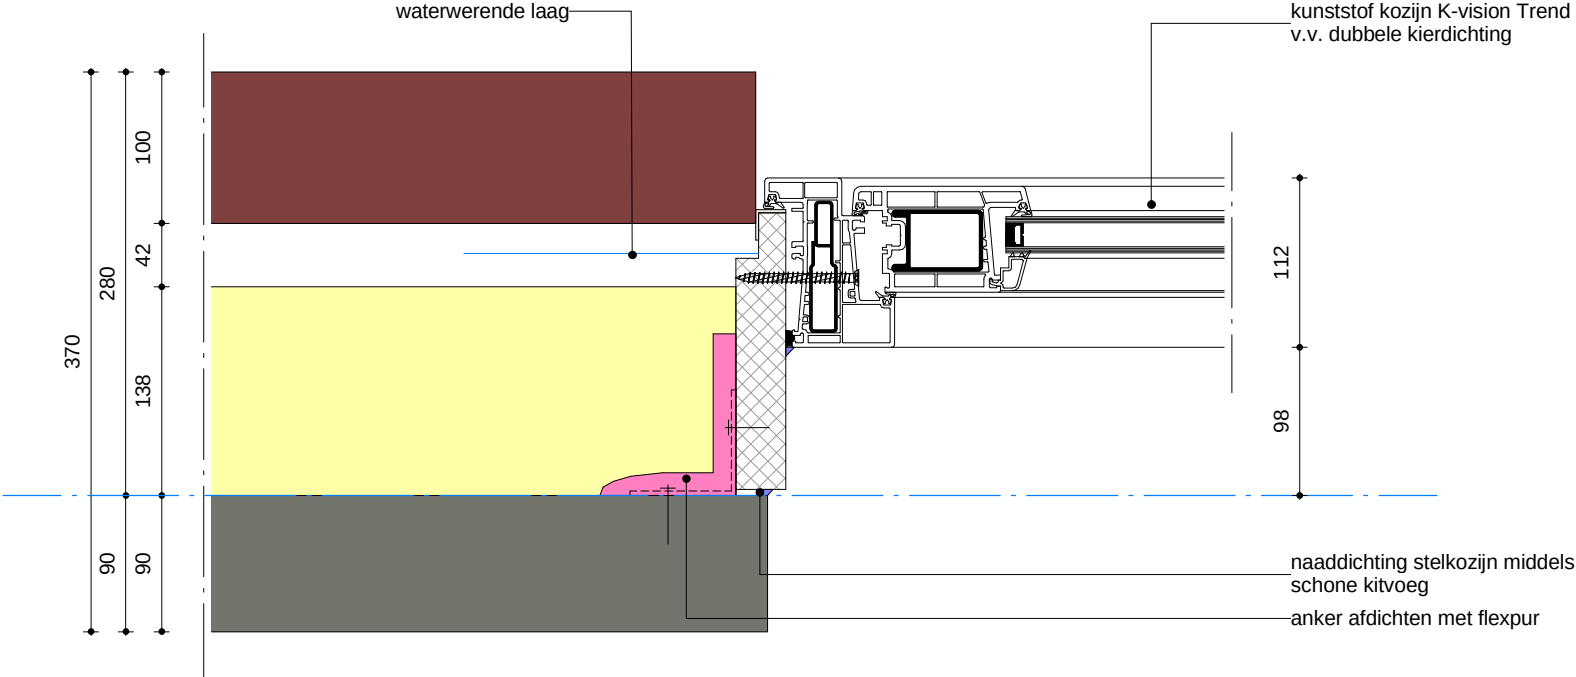

Project
15857.000

Blad
230-0-401-17


Versie 2

Nieuwbouw woningen Gertrudisoord
te Prinsenbeek

Detail 17
Fase Omgevingsvergunning Bouwkunde

11-05-2017 Definitief JBe EH Schaal 1:5



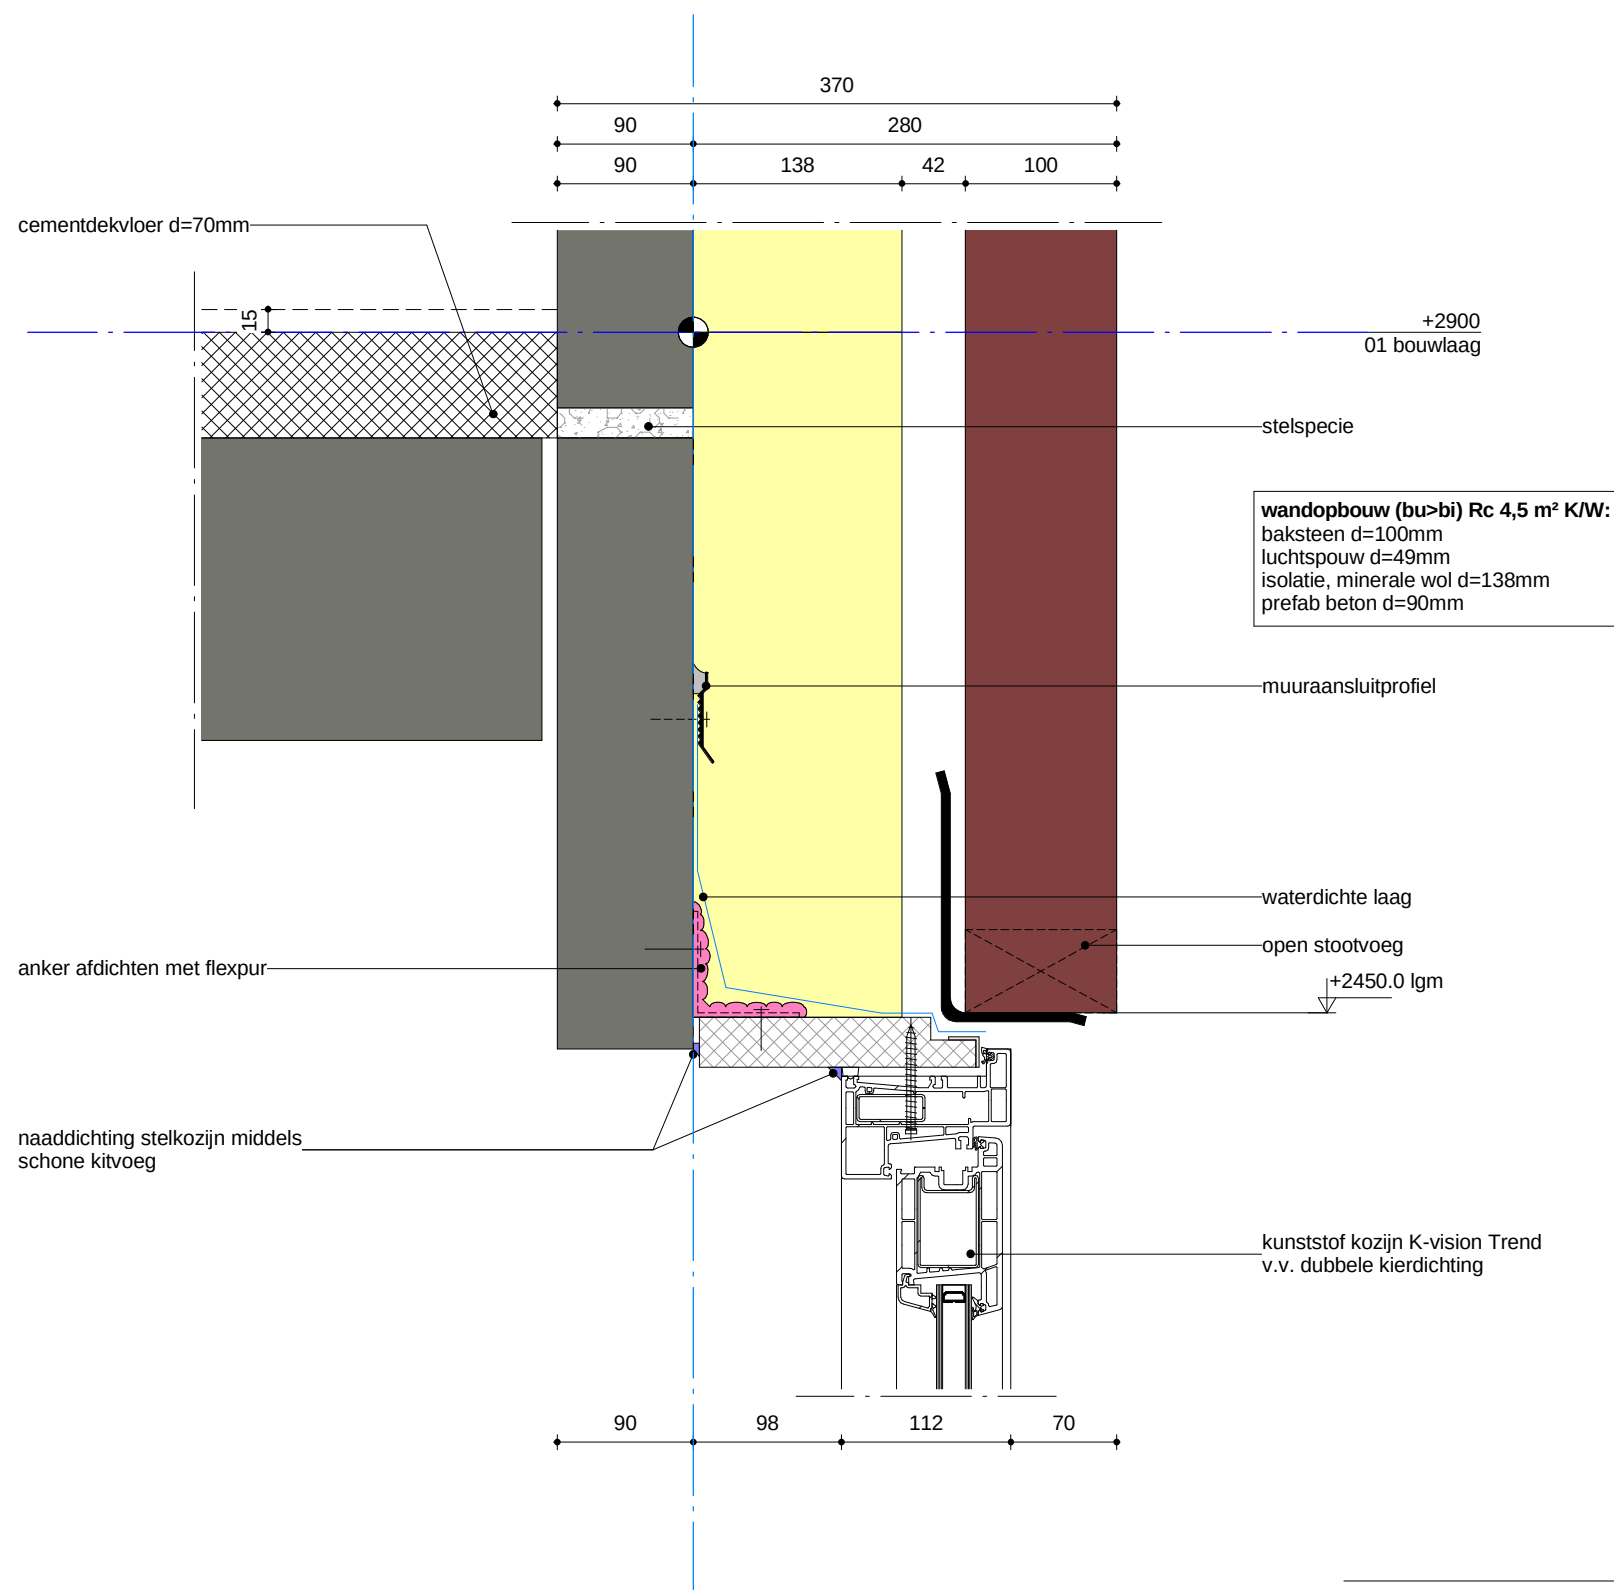


Project	Nieuwbouw woningen Gertrudisoord te Prinsenbeek
15857.000	
Blad	Detail 18
230-0-401-18	Fase Omgevingsvergunning Bouwkunde
Versie 2	11-05-2017 Definitief JBe EH Schaal 1:5



zijwang opbouw dakkapel Rc 4,5 m² K/W
opbouw dakkapel volgens nadere
uitwerking Bouwkomeet

plaatmateriaal

kunststof kozijn K-vision Trend
v.v. dubbele kierdichting

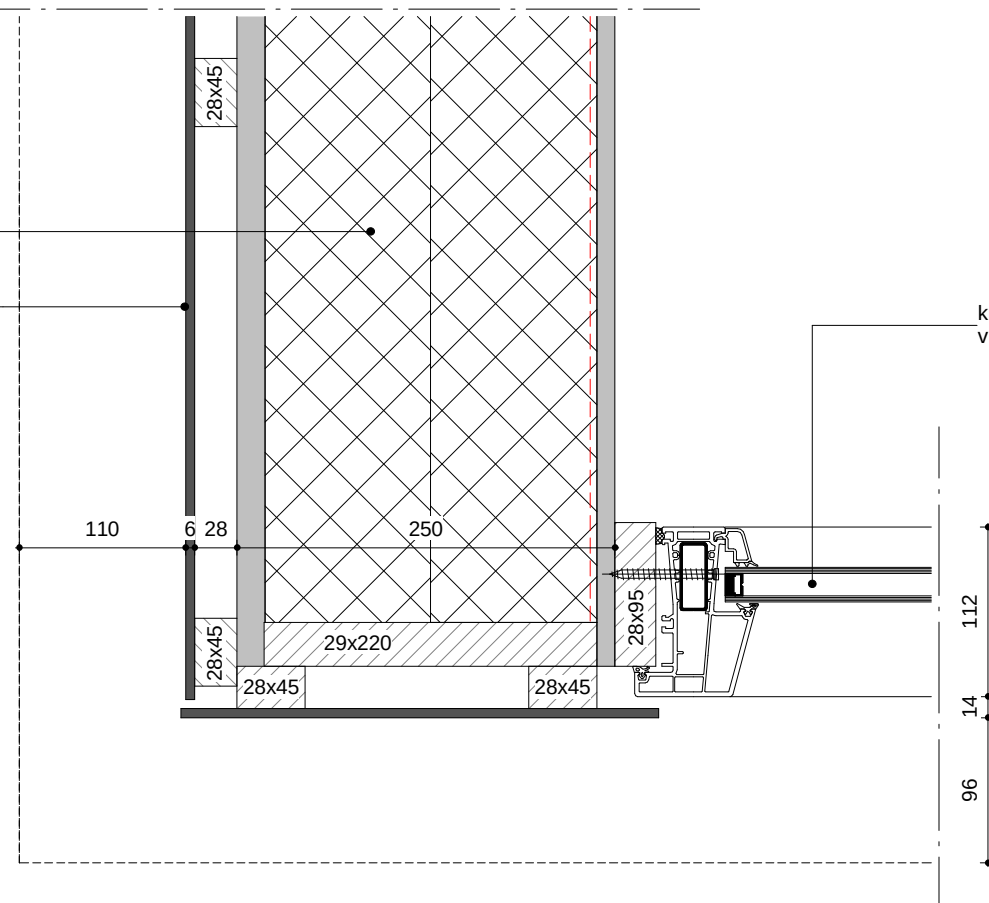

Project

15857.000

Nieuwbouw woningen Gertrudisoord
te Prinsenbeek

Blad

230-0-401-19

Detail 19

Fase Omgevingsvergunning Bouwkunde

Versie 1


21-04-2017

Definitief

RM

EH

Schaal 1:5

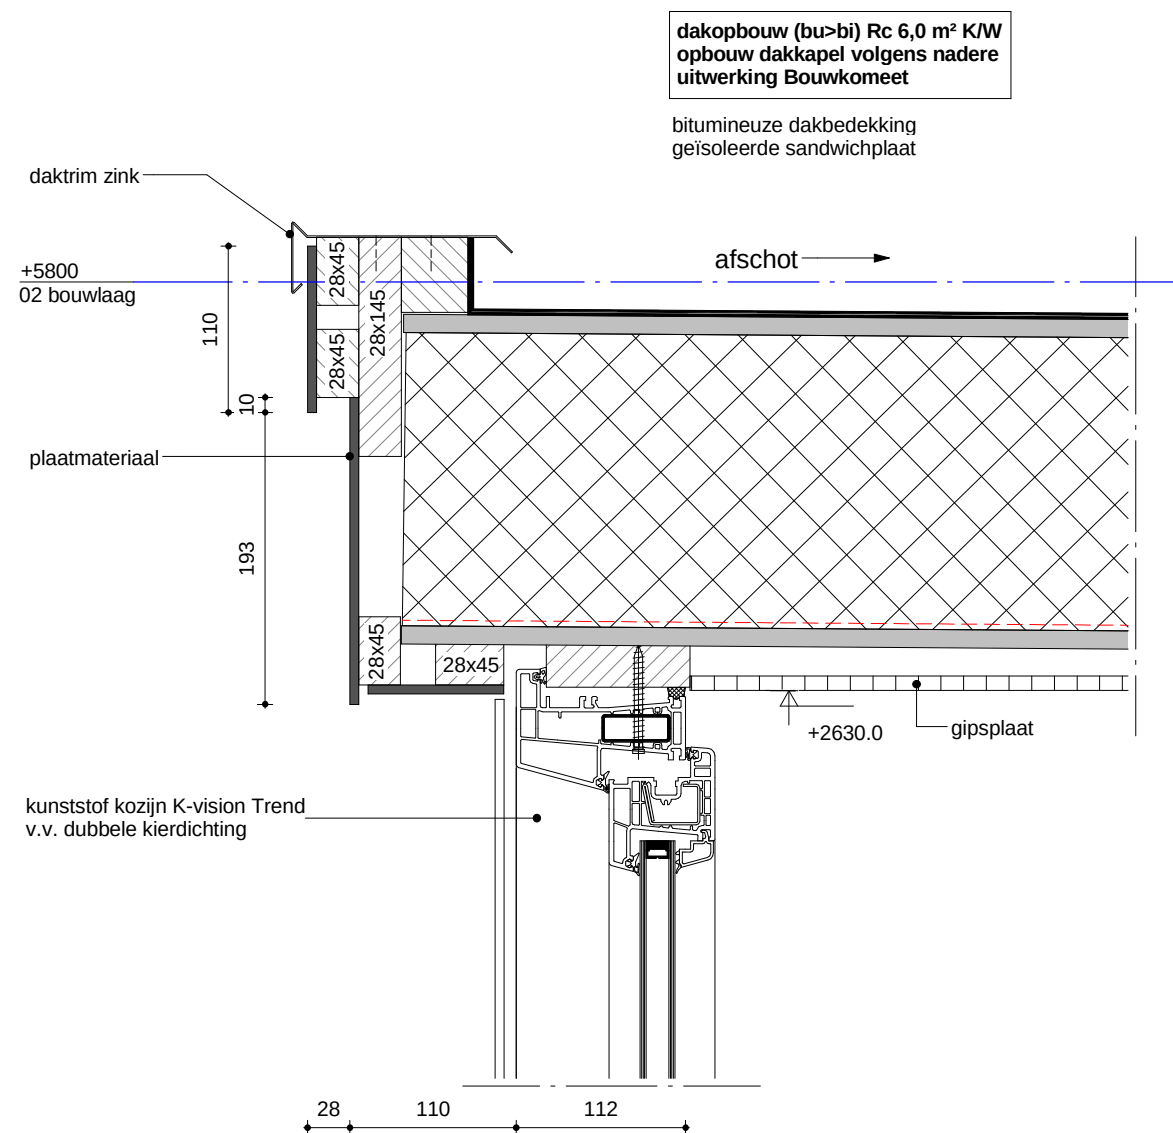

Project	Nieuwbouw woningen Gertrudisoord te Prinsenbeek				
15857.000					
Blad	Detail 20 Fase Omgevingsvergunning Bouwkunde				
230-0-401-20					
Versie 1	21-04-2017	Definitief	RM	EH	Schaal 1:5