


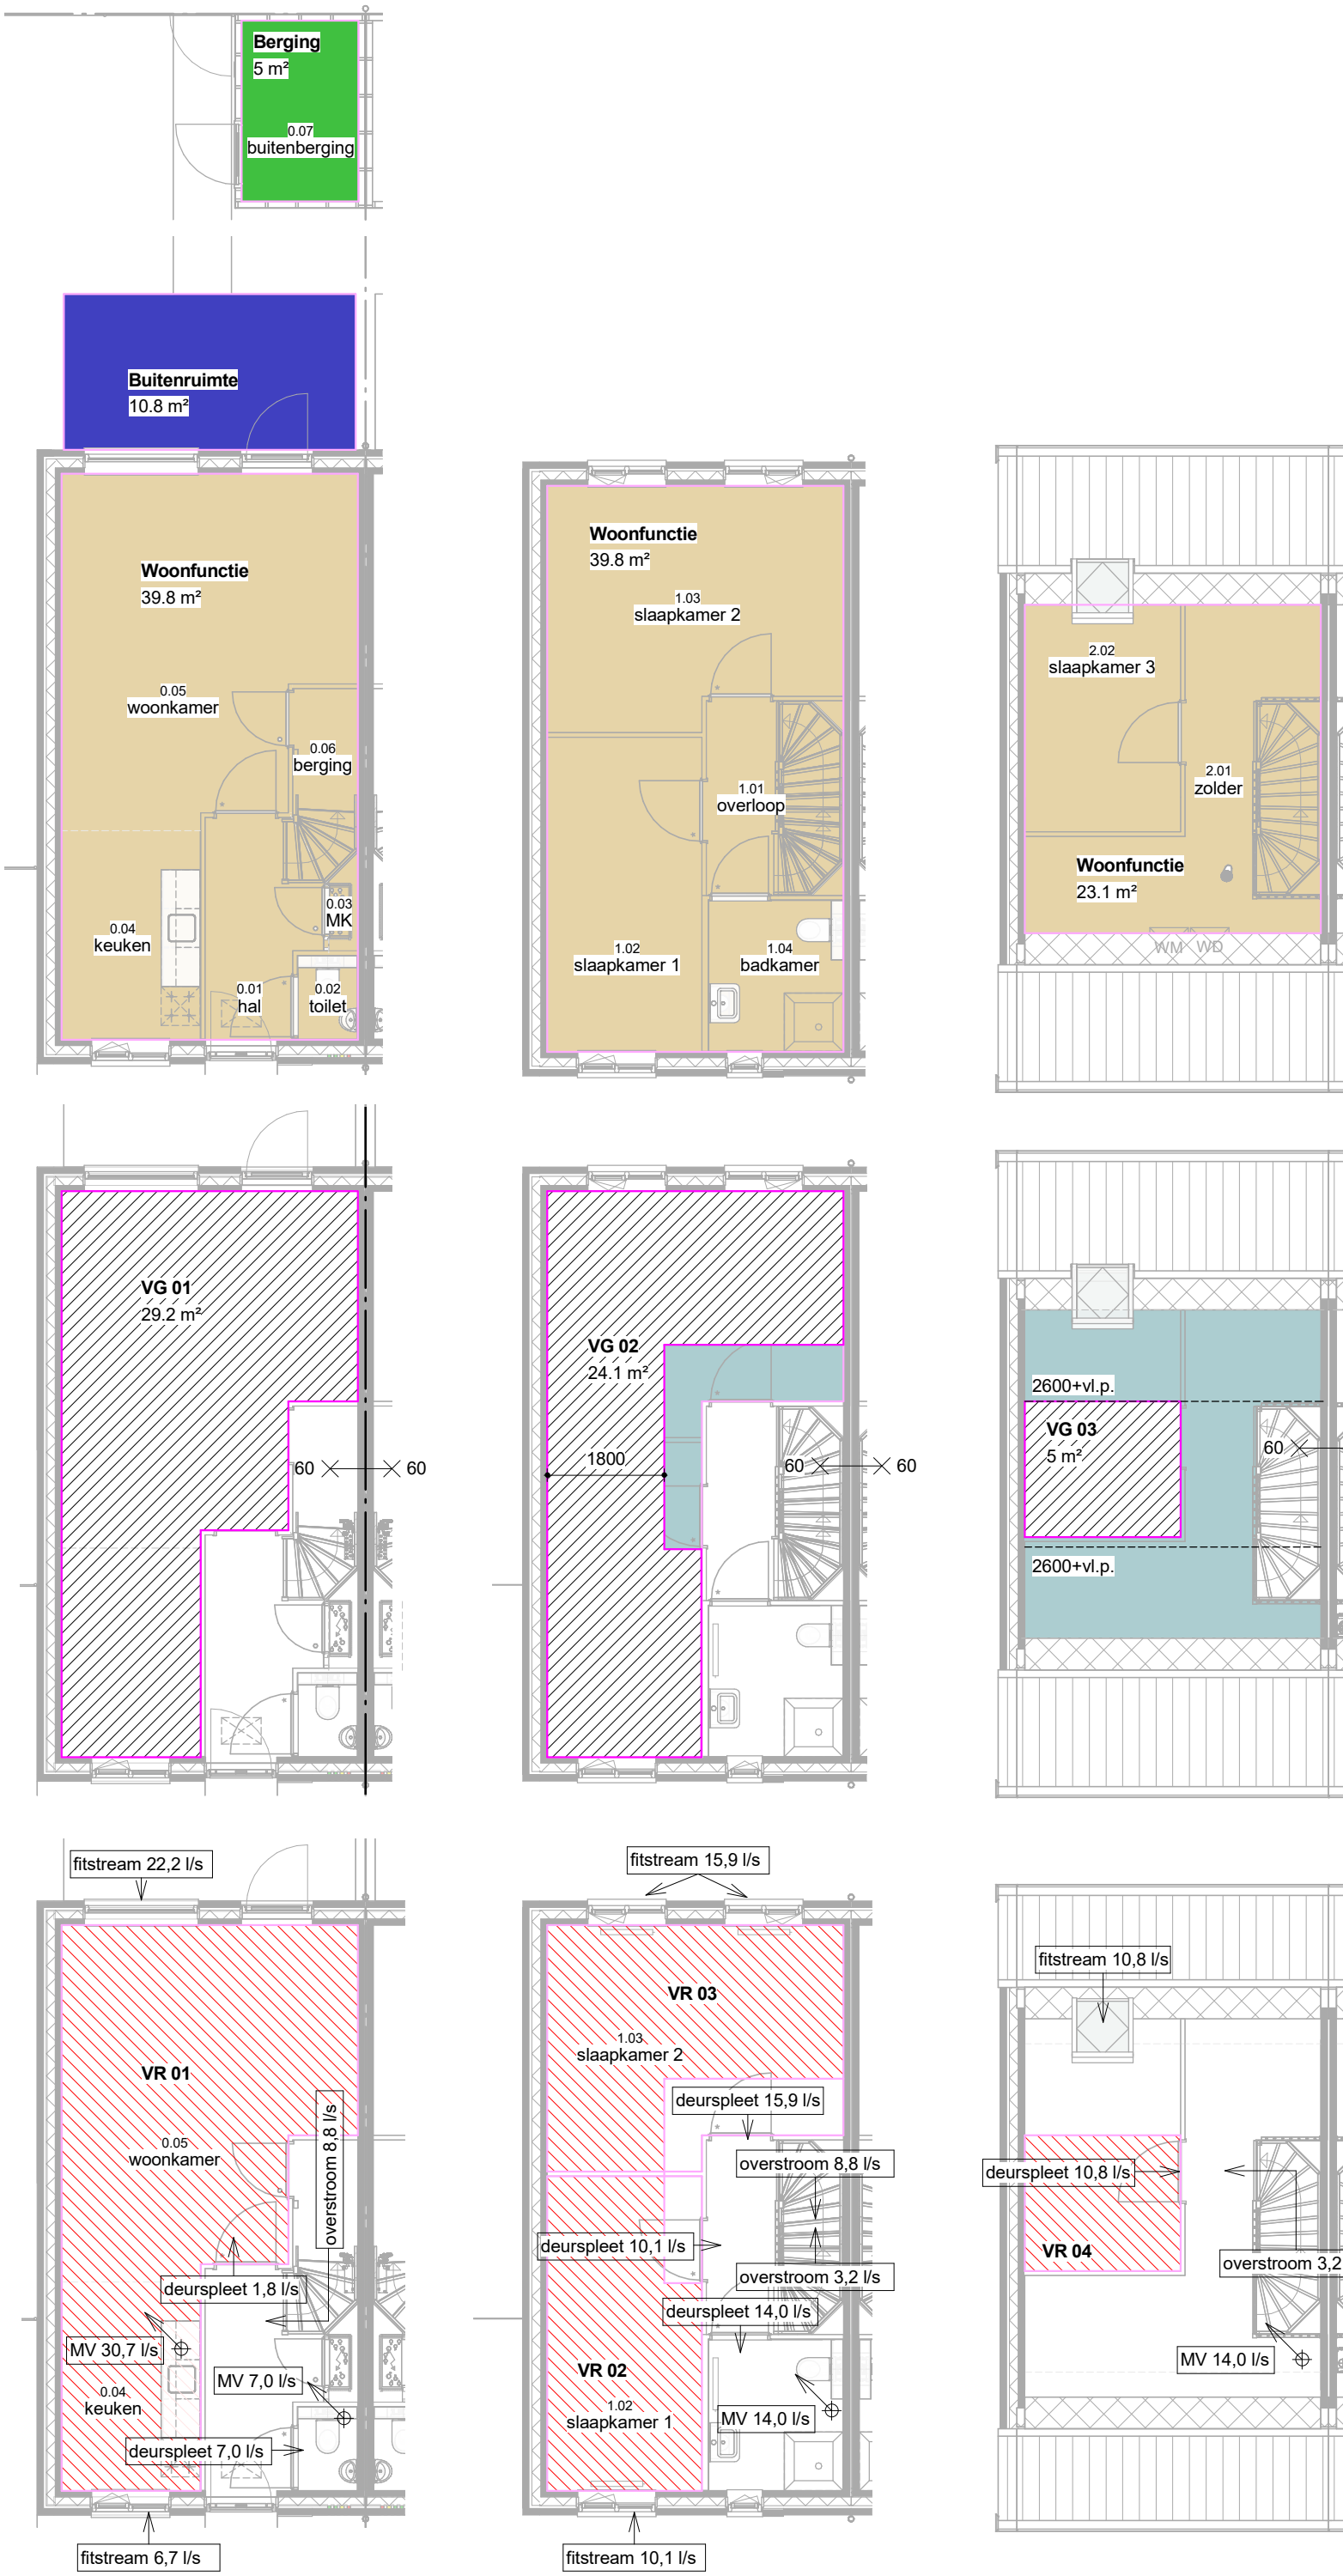

GEbruIKSFUNCTIES / GEbruIKSOPPervLAKTEN

Schaal 1 : 100

VERBLIJFGEBIEDEN / GEbruIKSGEBIEDEN

Schaal 1 : 100

VERBLIJFSRUIMTEN / VENTILATIESTROMEN

Schaal 1 : 100

REnVOOI BOUWBESLUIT

Functie volgens bouwbesluit Woonfunctie
Eis volgens bouwbesluit min. 55% van GO is VG: BNR 01 Verblifgsgebied= 56,8 % van het gebruiksoppervlak

Gebruiksgebied

Gebruiksgebied

Aanduiding gebruiksfuncties en gebruiksoppervlakte

GO Woonfunctie

Buitenruimte

Berging

GO = Gebruiksoppervlakte

Aanduiding verblijfsgebied

VG 01

Aanduiding verblijfsruimte

VR 01

Gebruiksfuncties en GO - bnr 01 t/m 15			
Bouwnummer	Oppervlakte	Gebruiksfunctie	Verdieping

BNR 01 T/M 15	39.8 m²	Woonfunctie	00 bouwlaag
BNR 01 T/M 15	39.8 m²	Woonfunctie	01 bouwlaag
BNR 01 T/M 15	23.1 m²	Woonfunctie	02 bouwlaag
	102.6 m²		

BNR 01 T/M 15	10.8 m²	Buitenruimte	00 bouwlaag
	10.8 m²		

BNR 01 T/M 15	5 m²	Berging	00 bouwlaag
	5 m²		

Verblijfsgebied VG - bnr 01 t/m 15			
Bouwnummer	Verblijfsgebied (VG)	Oppervlakte	Gebruiksfunctie

BNR 01 T/M 15	VG 01	29.2 m²	Woonfunctie
BNR 01 T/M 15	VG 02	24.1 m²	Woonfunctie
BNR 01 T/M 15	VG 03	5 m²	Woonfunctie

Verblijfsruimte VR - bnr 01 t/m 15				
Bouwnummer	Verblijfsruimte (VR)	Oppervlakte	Gebruiksfunctie	Verblijfsgebied (VG)

BNR 01 T/M 15	VR 01	29.2 m²	Woonfunctie	VG 01
BNR 01 T/M 15	VR 02	10.6 m²	Woonfunctie	VG 02
BNR 01 T/M 15	VR 03	13.4 m²	Woonfunctie	VG 02
BNR 01 T/M 15	VR 04	5.0 m²	Woonfunctie	VG 03

REnVOOI BRANDVEILIGHEID

- Elke woning is een brandcompartiment, WBDO is 60 minuten

- Elke woning is een beschermd subbrandcompartiment


VOOR BOUWBESLUIT BEREKENINGEN ZIE DOCUMENT 230-1-001

Gemeente Breda

Bijlage 19 bij besluit
2017/1107-V1

Giesbers
ontwikkelen en bouwen

DIT
is wonen

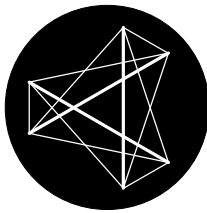

croes

Bouwtechnisch Ingenieursbureau

Kerkenbos 1006 Postbus 6696 6503 GD Nijmegen 024-3721919 bureau@croes.nl www@croes.nl

15857.000 Project

Nieuwbouw woningen Gertrudisoord
te Prinsenbeek

230-0-801 Blad

Bouwbesluit - Woning 2-laags met kap
Fase Omgevingsvergunning Bouwkunde

Versie 1 21-04-2017 Definitief RM EH Schaal 1:100