


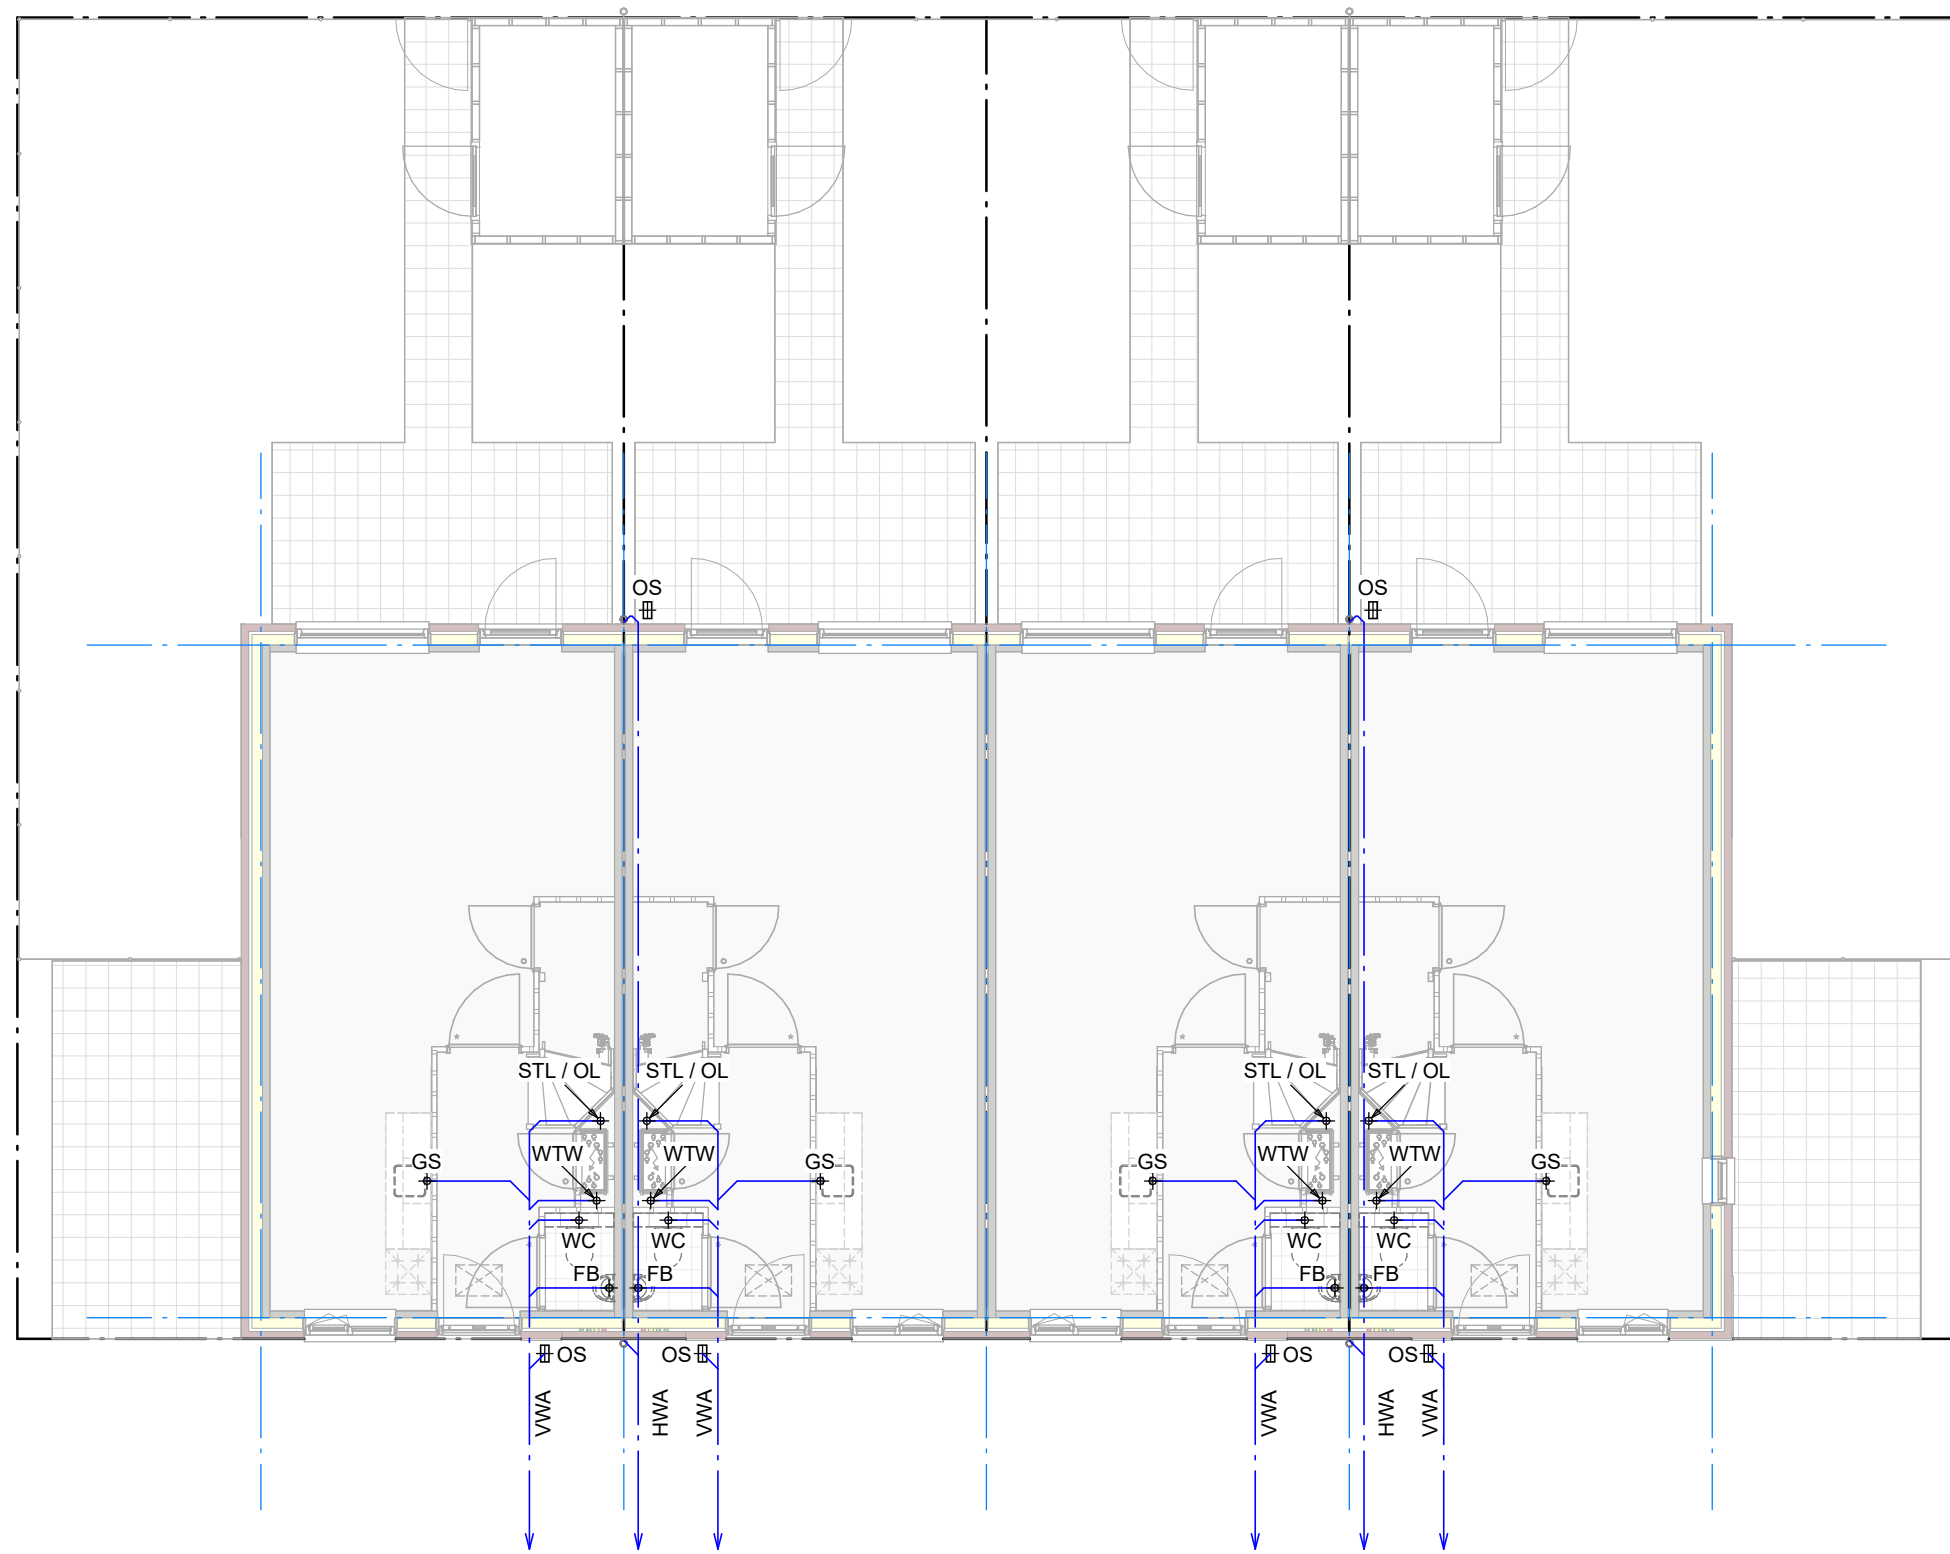

BNR 15 BNR 14 BNR 13 BNR 12

begane grond

RENVOOI RIOLERING


Lozingstoestel	Aansluitingen	Gereduceerde STL
CV = lekwaterafvoer cv	Diameter = 40 mm	Diameter = 32 mm
GS = gootsteen	Diameter = 75 mm	Diameter = 50 mm
VW = vaatwasmachine (huishoudelijk gebruik)	Diameter = 75 mm	Diameter = 50 mm
WM = wasautomaat (huishoudelijk gebruik)	Diameter = 75 mm	Diameter = 50 mm
WC = watercloset	Diameter = 110 mm	Diameter = 90 mm
UR = urinoir	Diameter = 75 mm	Diameter = 50 mm
WT = wastafel	Diameter = 50 mm	Diameter = 40 mm
FB = fonteinbakje	Diameter = 40 mm	Diameter = 32 mm
B = bad (ligbad, zitbad)	Diameter = 75 mm	Diameter = 50 mm
D = douche	Diameter = 75 mm	Diameter = 50 mm
CA = condensafvoer droger	Diameter = 40 mm	Diameter = 32 mm
UG = uitstortgootsteen	Diameter = 75 mm	Diameter = 50 mm
BD = bidet	Diameter = 50 mm	Diameter = 40 mm
DR = droger	Diameter = 40 mm	Diameter = 32 mm
STL = standleiding	Diameter = 110 mm	Diameter = 110 mm
OL = ontspanningsleiding	Diameter = 110 mm	Diameter = 90 mm
HWA = hemelwaterafvoer	Diameter = 110 mm	Diameter = 80 mm (standleiding)

Binnenriolering en hemelwaterafvoeren uitvoeren conform NEN 3215 en NTR 3216

Definitieve tracee en diameters nader te bepalen door installateur

1e verdieping

2e verdieping

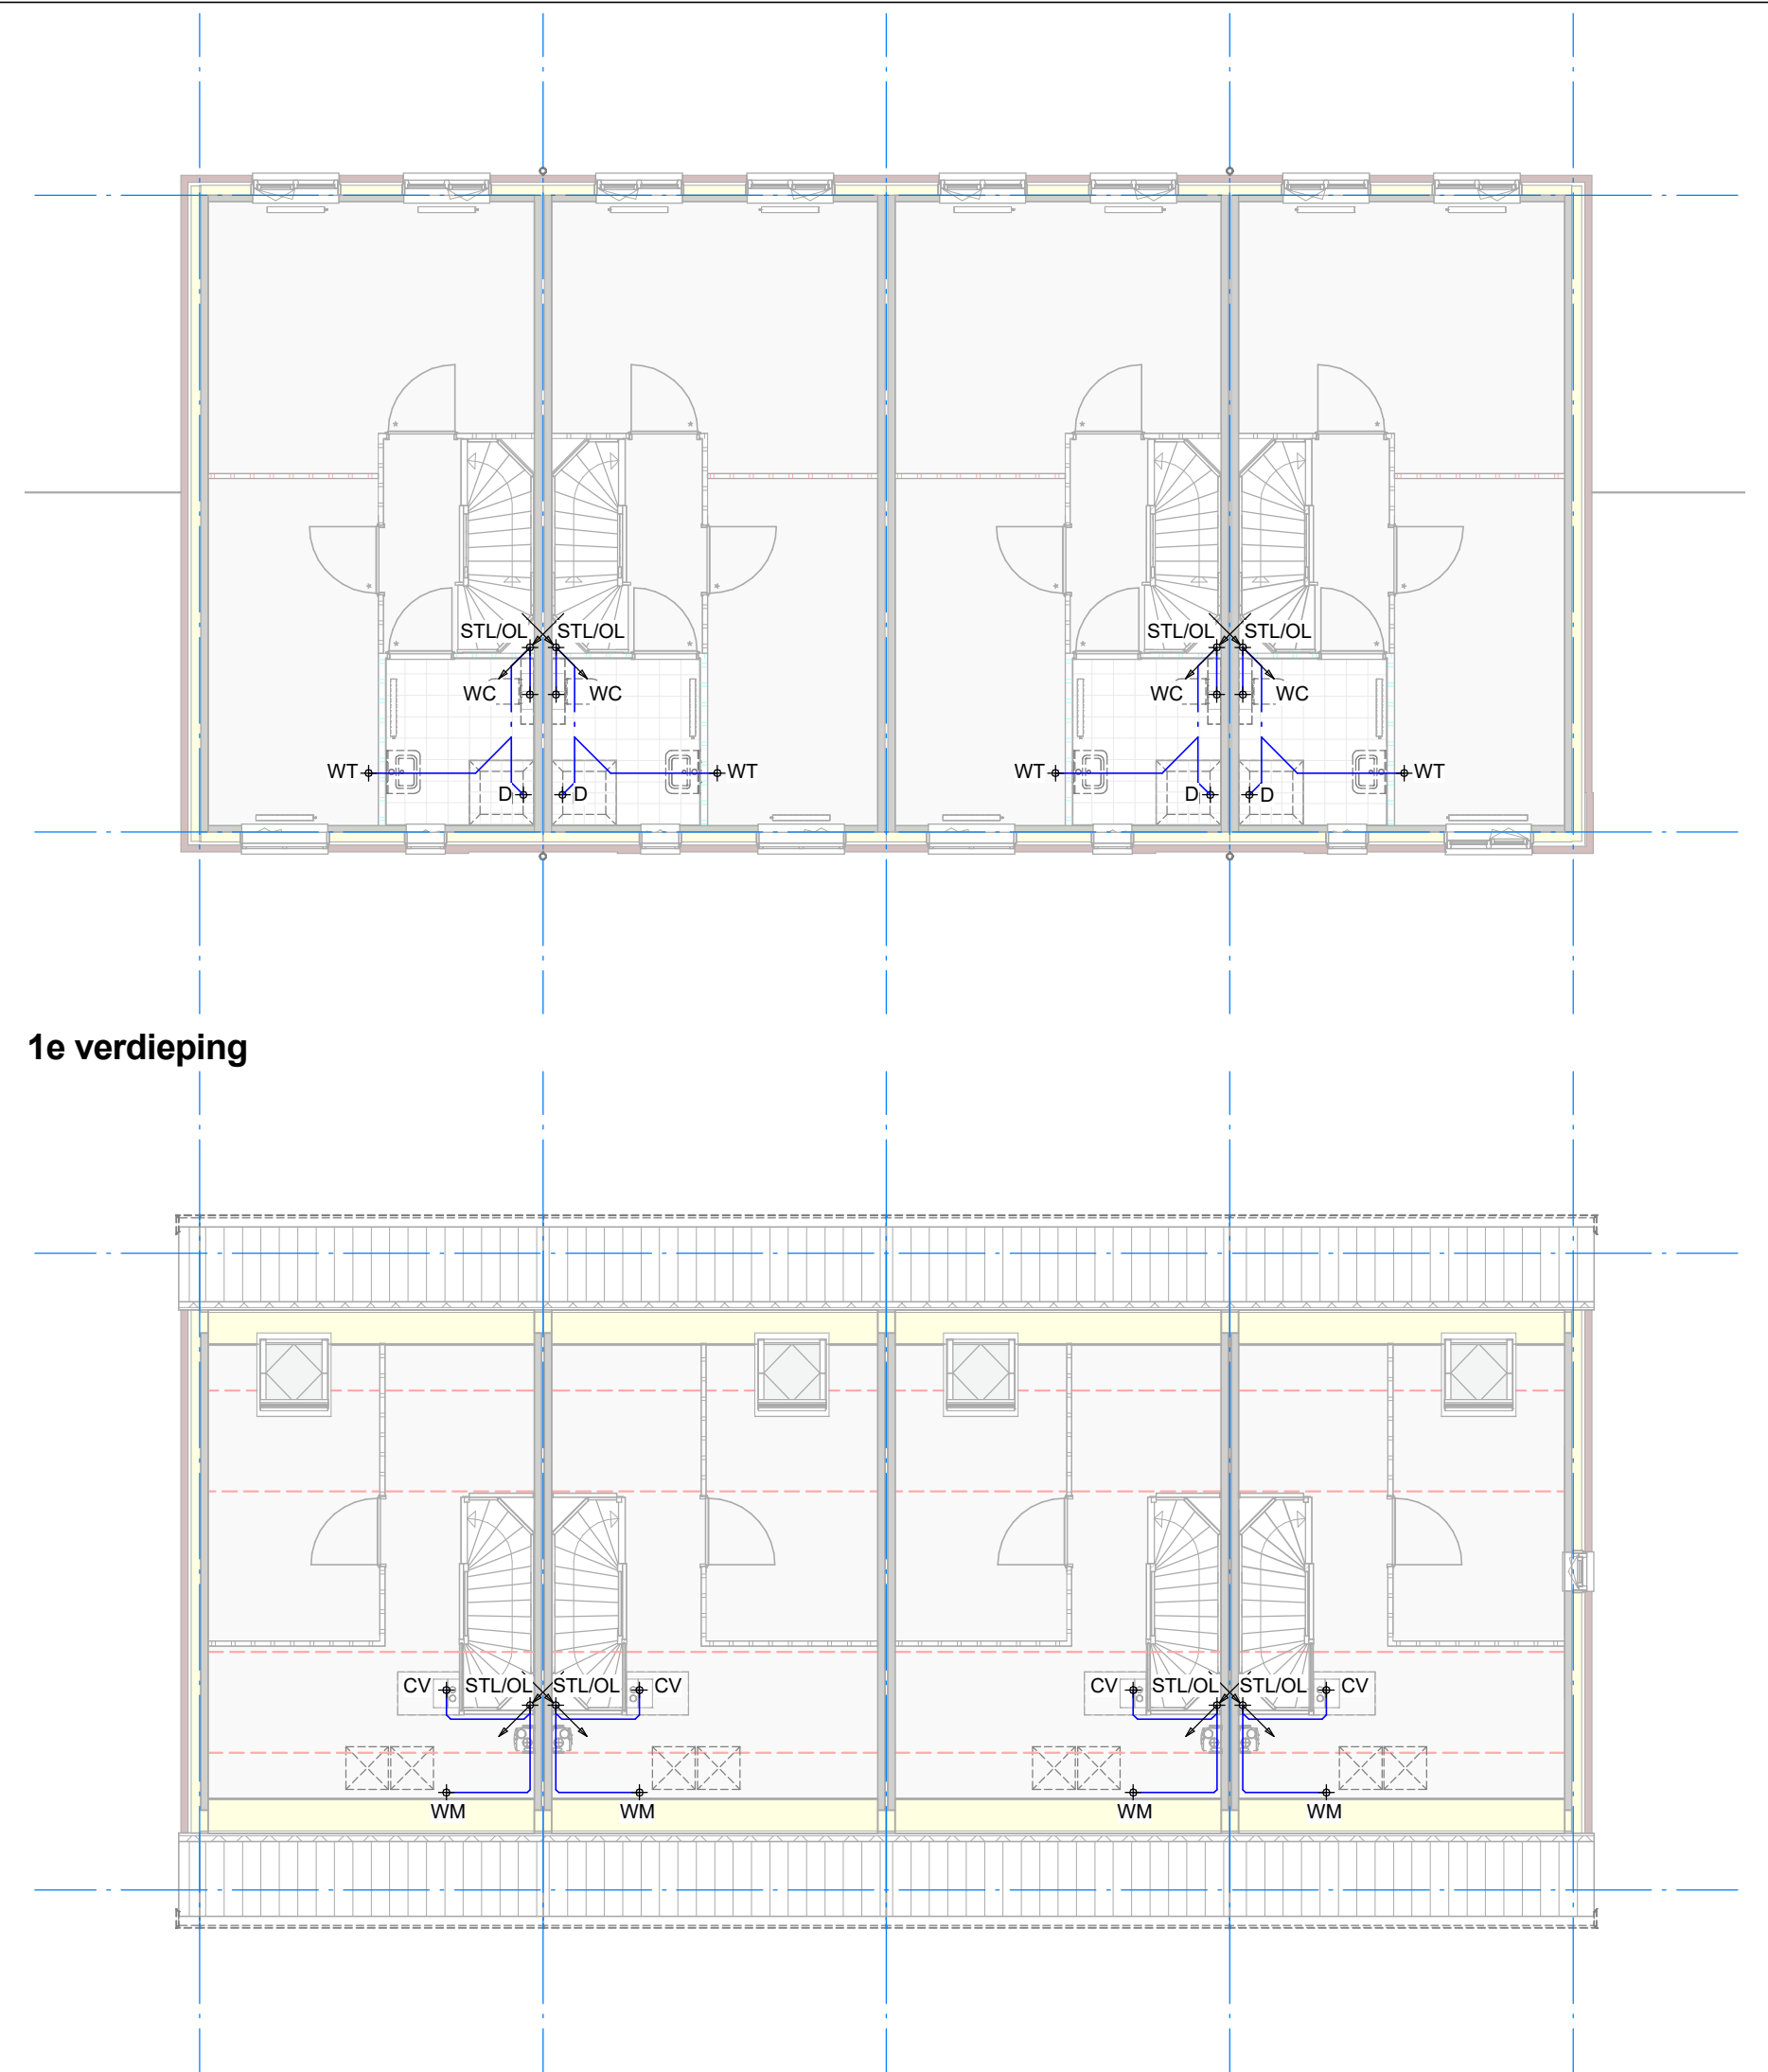


Giesbers

ontwikkelen en bouwen



Gemeente Breda

Bijlage 28 bij besluit
2017/1107-V1

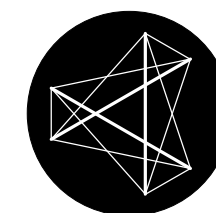

croes

Bouwtechnisch Ingenieursbureau

Kerkenbos 1006 Postbus 6696 6503 GD Nijmegen 024-3721919 bureau@croes.nl www@croes.nl

15857.000

Project

230-0-604

Blad

Nieuwbouw woningen Gertrudisoord
te Prinsenbeek

Riolering blok 4
Fase Omgevingsvergunning Bouwkunde

Versie 1

21-04-2017

Definitief

TC

EH

Schaal 1:100