




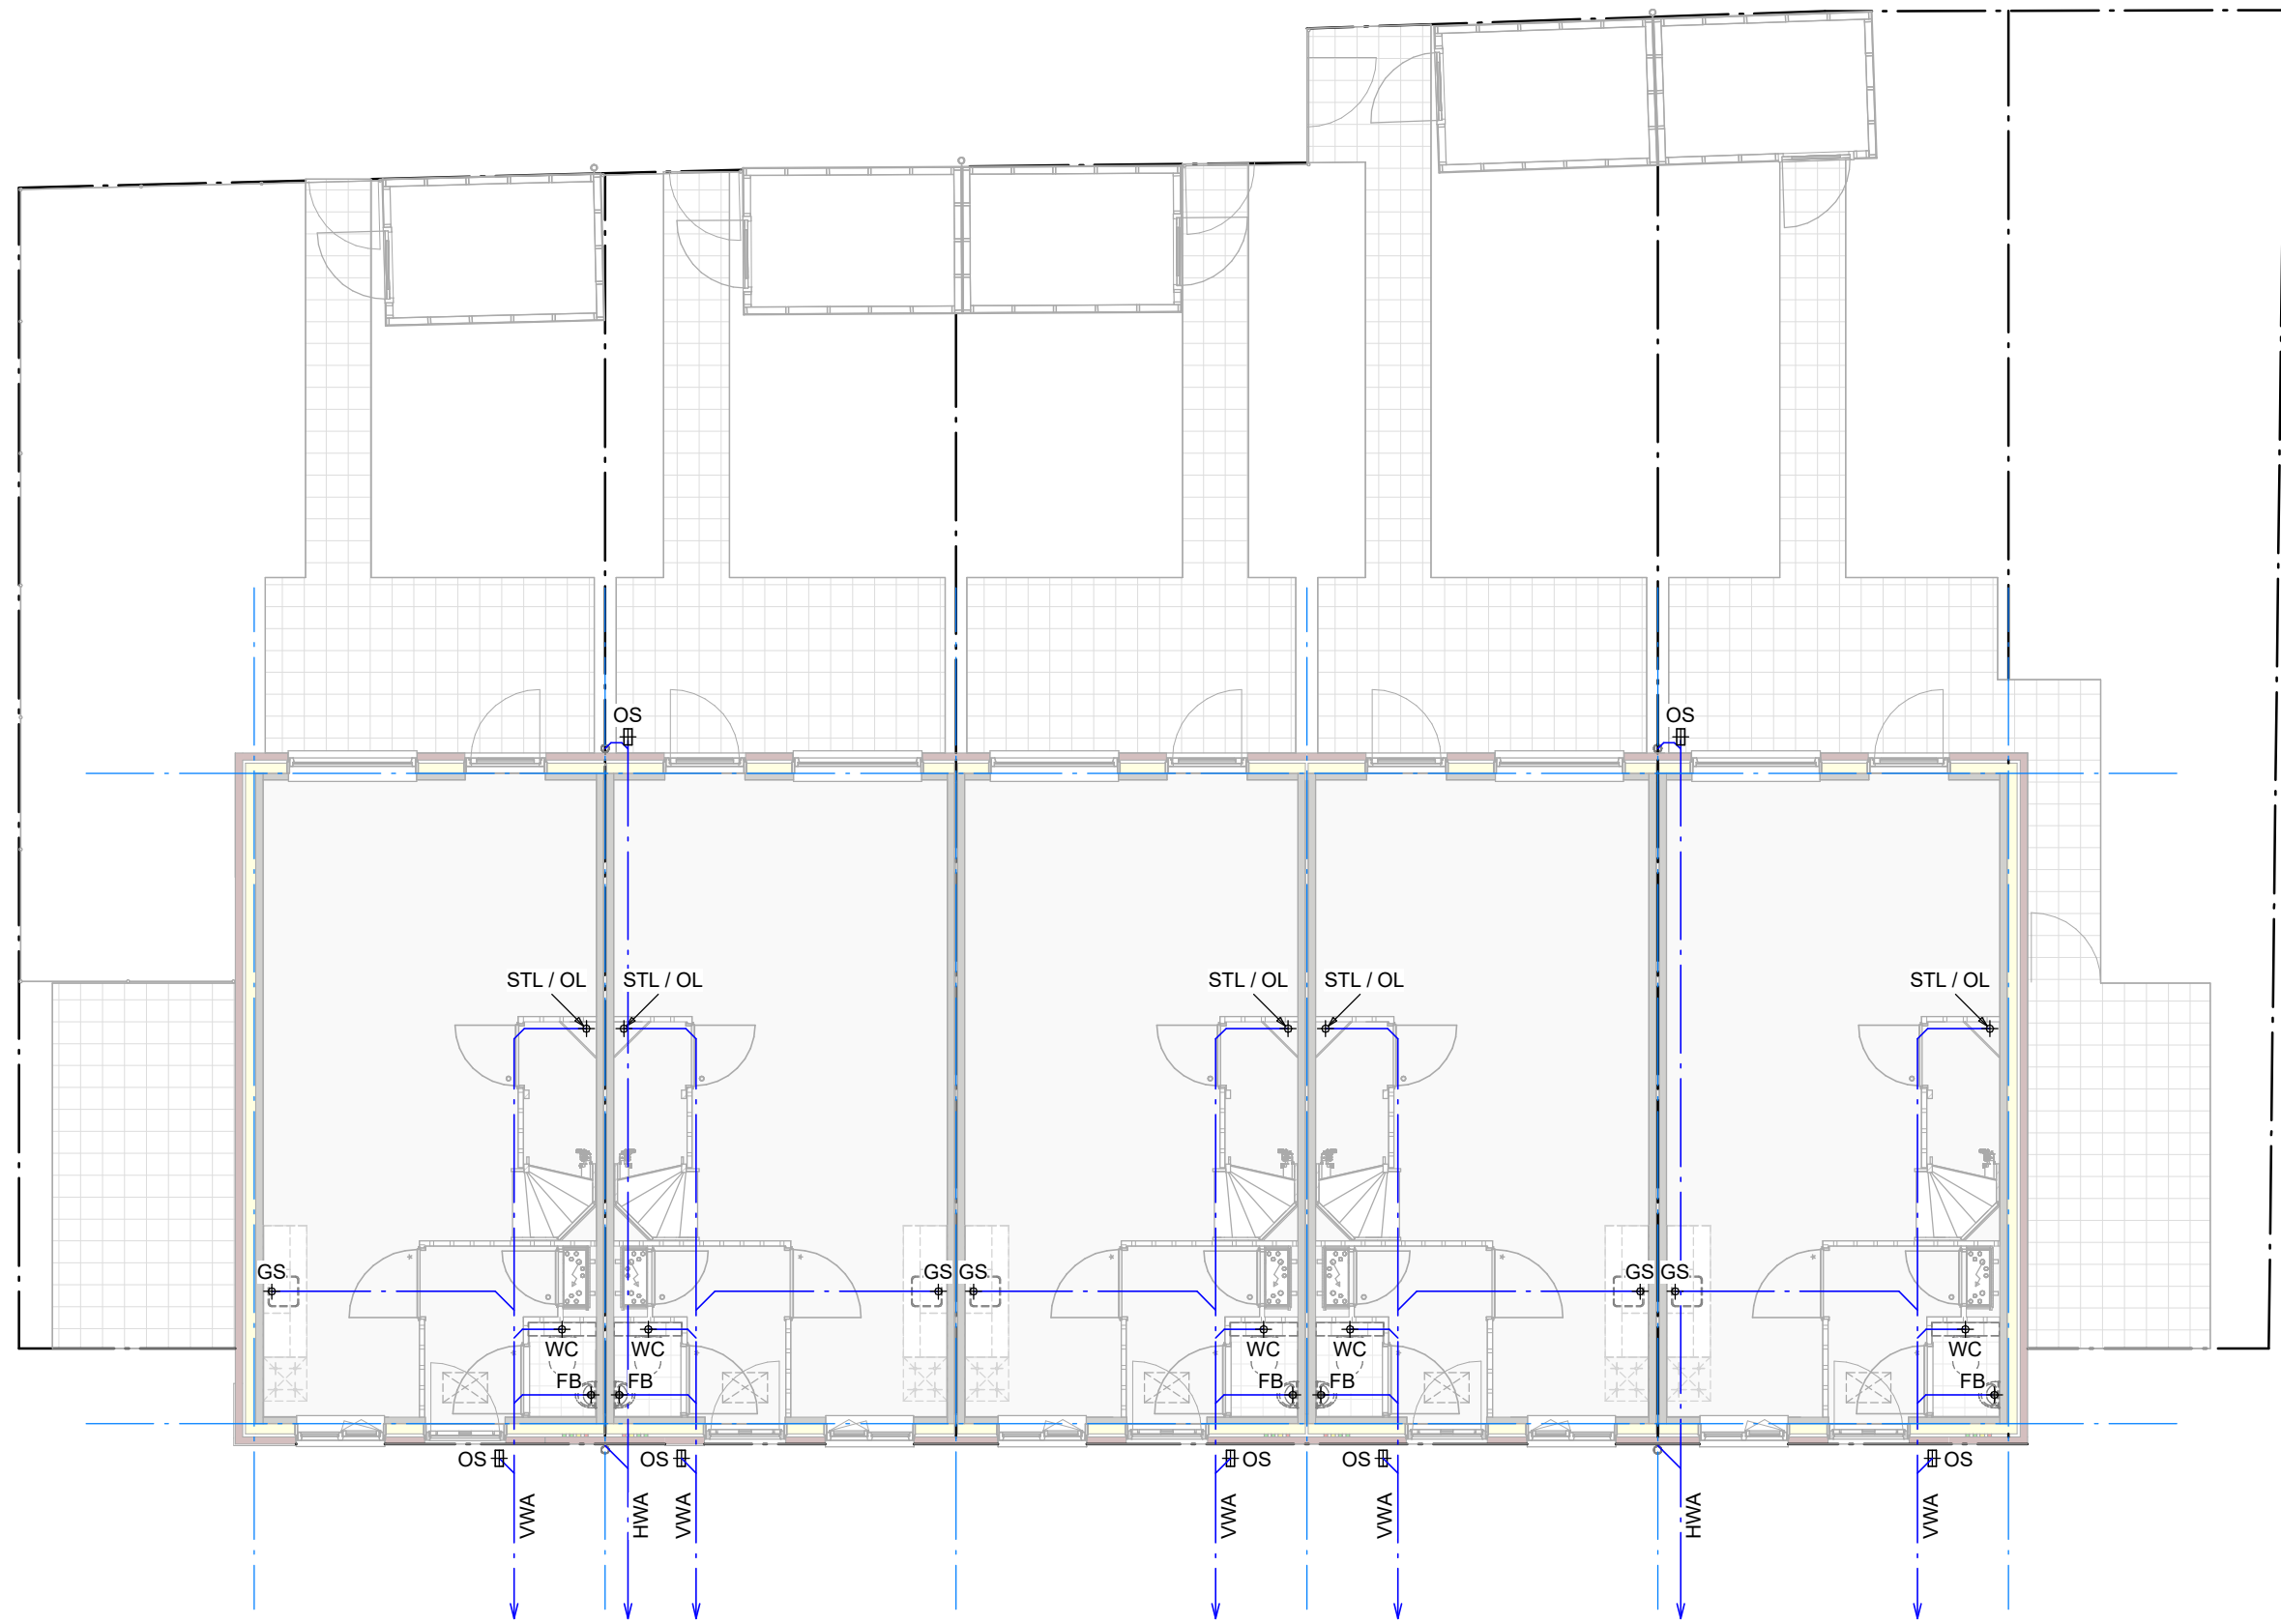

begane grond

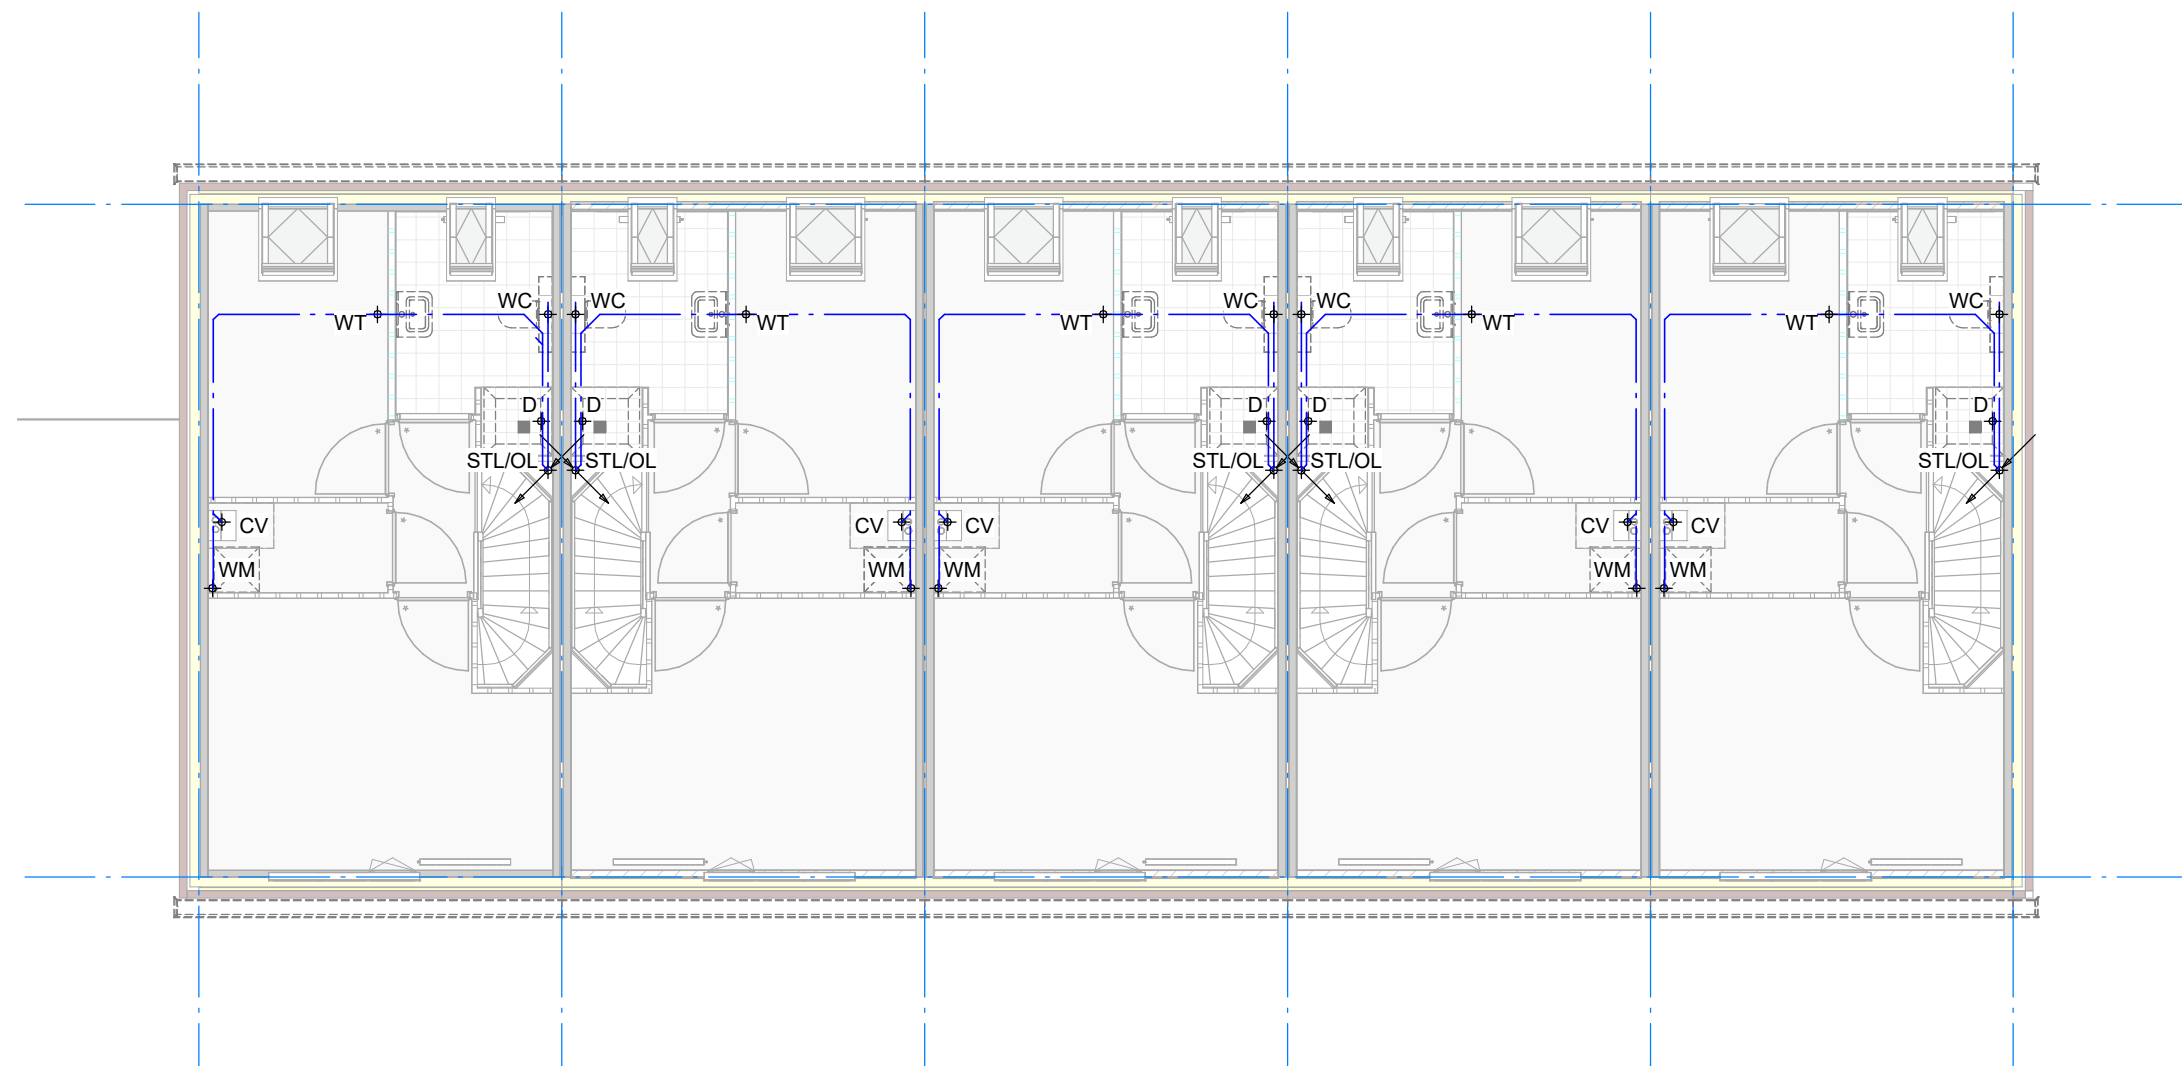

1e verdieping

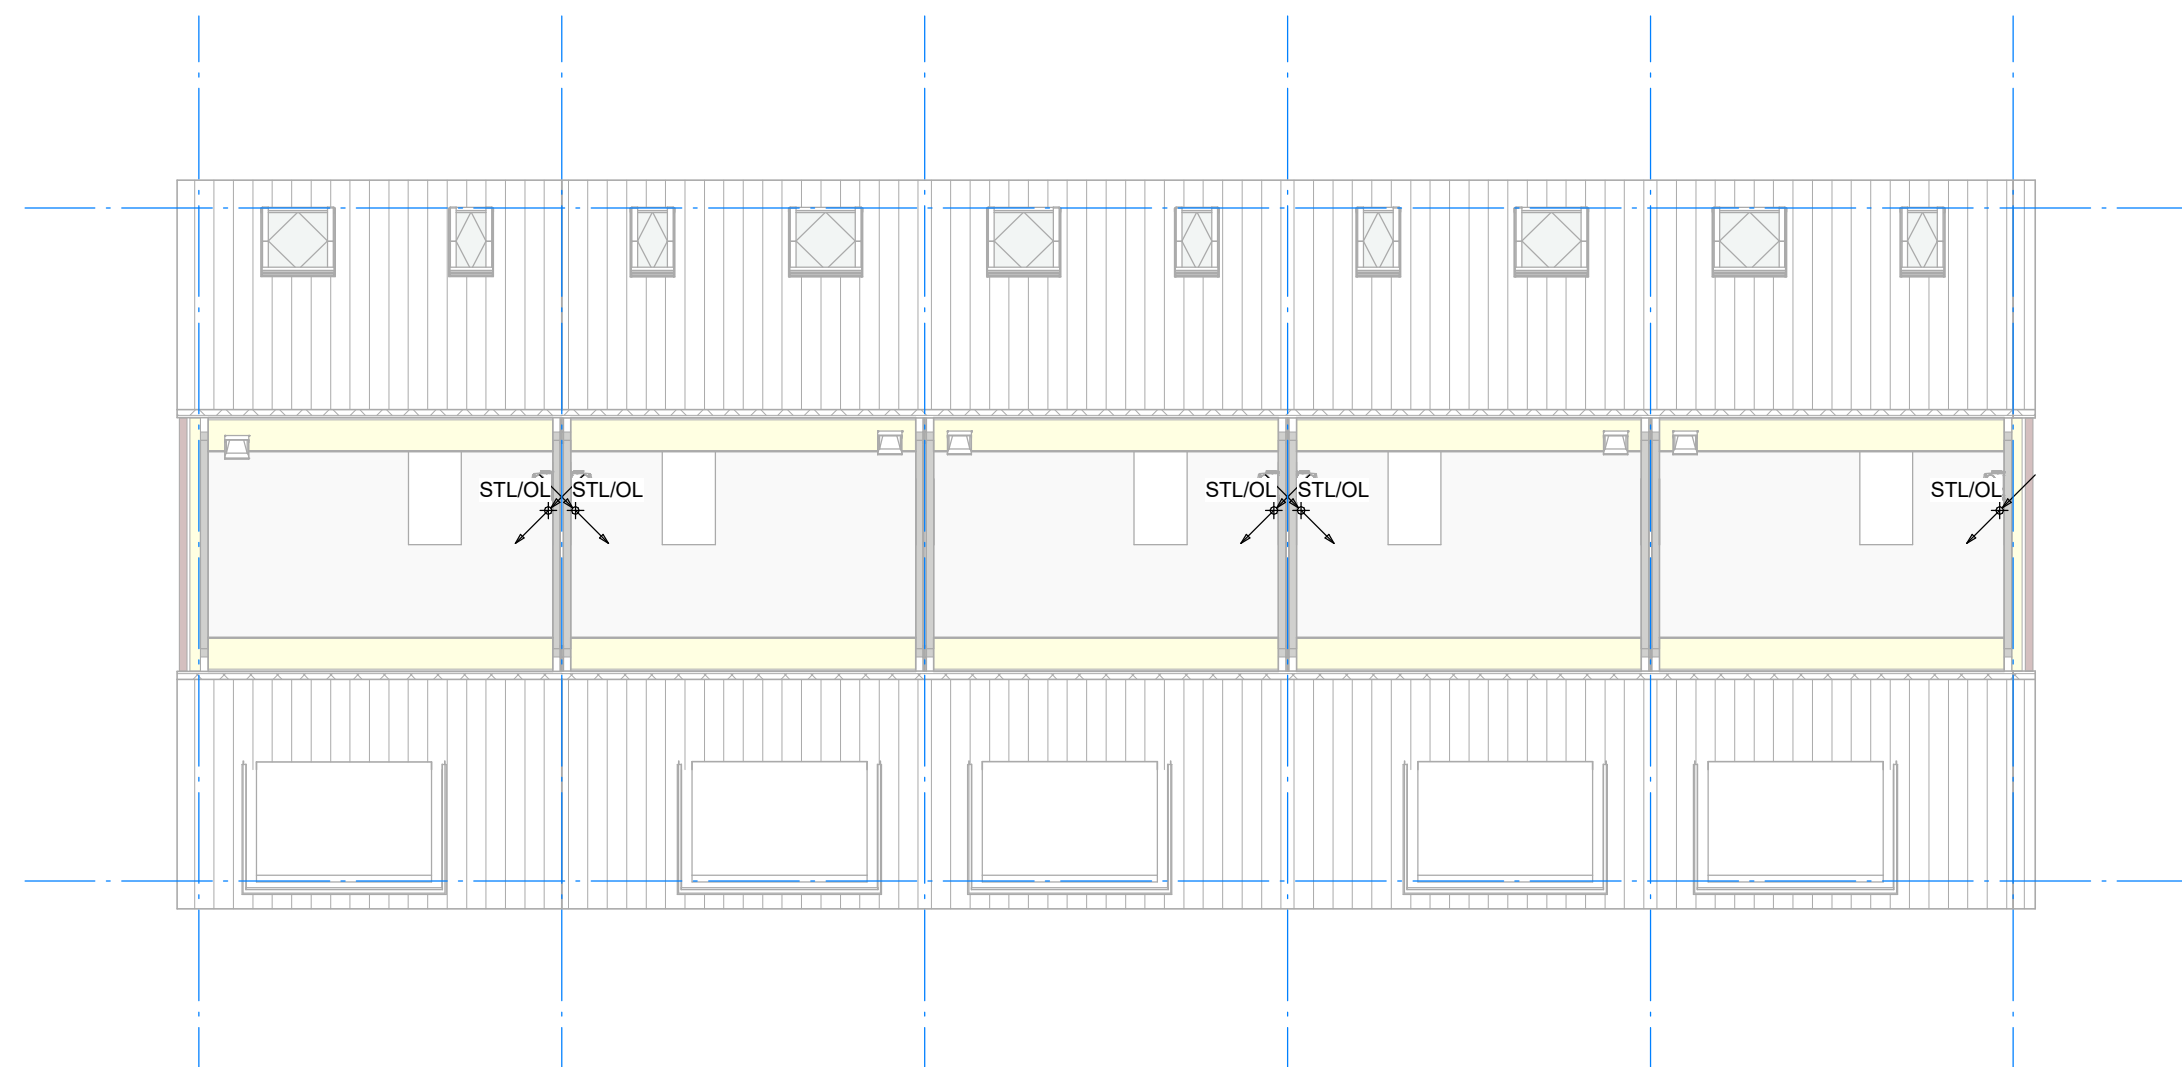


2e verdieping

RENVOOI RIOLERING


Lozingstoestel	Aansluitingen	Gereduceerde STL
CV = lekwaterafvoer cv	Diameter = 40 mm	Diameter = 32 mm
GS = gootsteen	Diameter = 75 mm	Diameter = 50 mm
VW = vaatwasmachine (huishoudelijk gebruik)	Diameter = 75 mm	Diameter = 50 mm
WM = wasautomaat (huishoudelijk gebruik)	Diameter = 75 mm	Diameter = 50 mm
WC = watercloset	Diameter = 110 mm	Diameter = 90 mm
UR = urinoir	Diameter = 75 mm	Diameter = 50 mm
WT = wastafel	Diameter = 50 mm	Diameter = 40 mm
FB = fonteinbakje	Diameter = 40 mm	Diameter = 32 mm
B = bad (ligbad, zitbad)	Diameter = 75 mm	Diameter = 50 mm
D = douche	Diameter = 75 mm	Diameter = 50 mm
CA = condensafvoer droger	Diameter = 40 mm	Diameter = 32 mm
UG = uitstortgootsteen	Diameter = 75 mm	Diameter = 50 mm
BD = bidet	Diameter = 50 mm	Diameter = 40 mm
DR = droger	Diameter = 40 mm	Diameter = 32 mm
STL = standleiding	Diameter = 110 mm	Diameter = 110 mm
OL = ontspanningsleiding	Diameter = 110 mm	Diameter = 90 mm
HWA = hemelwaterafvoer	Diameter = 110 mm	Diameter = 100 mm (standleiding)
Binnenriolering en hemelwaterafvoeren uitvoeren conform NEN 3215 en NTR 3216		Definitieve tracee en diameters nader te bepalen door installateur

 Gemeente Breda

Bijlage 30 bij besluit
2017/1107-V1

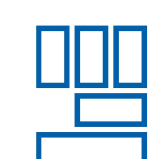 **Giesbers**
ontwikkelen en bouwen

 **DIT**
is wonen

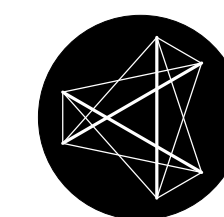 **croes**
Bouwtechnisch Ingenieursbureau

Kerkenbos 1006 Postbus 6696 6503 GD Nijmegen 024-3721919 bureau@croes.nl www@croes.nl

15857.000 Project Nieuwbouw woningen Gertruidsoord te Prinsenbeek

230-0-606 Blad Riolering blok 6 Fase Omgevingsvergunning Bouwkunde

Versie 1 21-04-2017 Definitief TC EH Schaal 1:100