


Bladnummer	Bladnaam	Datum	Versie	Status	Nieuwe versie
630-0-401-0.1	Detail 0.1	21-04-2017	1	Definitief	X
630-0-401-0.2	Detail 0.2	21-04-2017	1	Definitief	X
630-0-401-1.1	Detail 1.1 (stabiliteitskoppeling)	21-04-2017	1	Definitief	X
630-0-401-1.2	Detail 1.2 (stabiliteitskoppeling)	21-04-2017	1	Definitief	X
630-0-401-2.1	Detail 2.1 (muurplaat en F-anker)	21-04-2017	1	Definitief	X
630-0-401-2.2	Detail 2.2 (stabiliteitskoppeling)	21-04-2017	1	Definitief	X
630-0-401-2.3	Detail 2.3 (koppeling dakelementen)	21-04-2017	1	Definitief	X
630-0-401-2.4	Detail 2.4 (muurplaat en F-anker)	21-04-2017	1	Definitief	X
630-0-401-pr	Principedetails	21-04-2017	1	Definitief	X

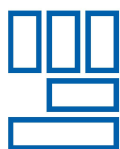

Gemeente Breda

Bijlage 41 bij besluit
2017/1107-V1




Giesbers

ontwikkelen en bouwen



DIT
is wonen

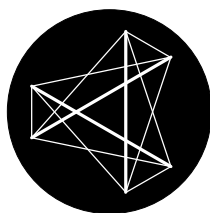

croes

Bouwtechnisch Ingenieursbureau

Kerkenbos 1006 Postbus 6696 6503 GD Nijmegen 024-3721919 bureau@croes.nl www@croes.nl

15857.000

Project

Nieuwbouw woningen Getrudisoord
te Prinsenbeek

630-0-401

Blad

Details
Omgevingsvergunning Constructies

Versie 1


21-04-2017

Definitief

VJ

MBr

Schaal 1:10 / 1:20

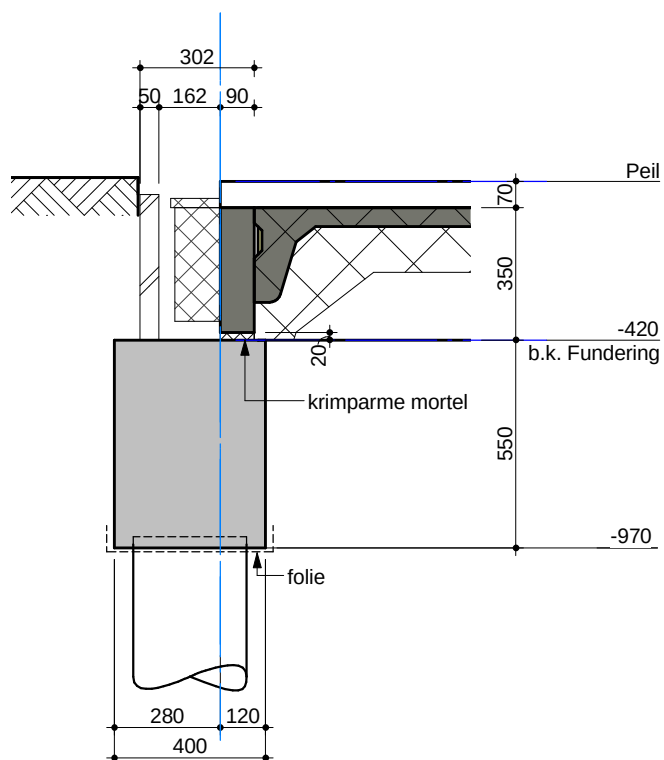

Project
15857.000


Nieuwbouw woningen Getrudisoord
te Prinsenbeek

Blad
630-0-401-0.1

Detail 0.1
Omgevingsvergunning Constructies

Versie 1

21-04-2017 Definitief VJ MBr Schaal 1:20

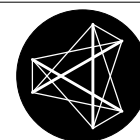


croes

Bouwtechnisch Ingenieursbureau

Kerkenbos 1006
Postbus 6696
6503 GD Nijmegen

024-3721919
www.croes.nl
bureau@croes.nl

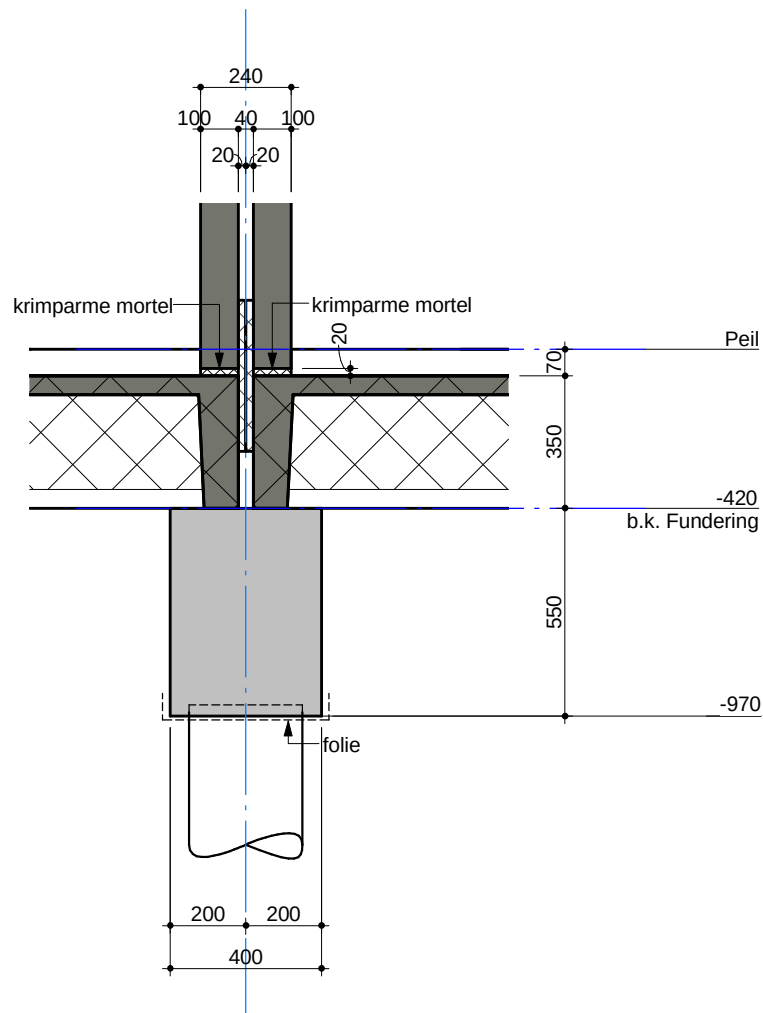

Project
15857.000


Nieuwbouw woningen Getrudisoord
te Prinsenbeek

Blad
630-0-401-0.2

Detail 0.2
Omgevingsvergunning Constructies

Versie 1

21-04-2017 Definitief VJ MBr Schaal 1:20

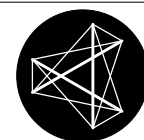


croes

Bouwtechnisch Ingenieursbureau

Kerkenbos 1006
Postbus 6696
6503 GD Nijmegen

024-3721919
www.croes.nl
bureau@croes.nl

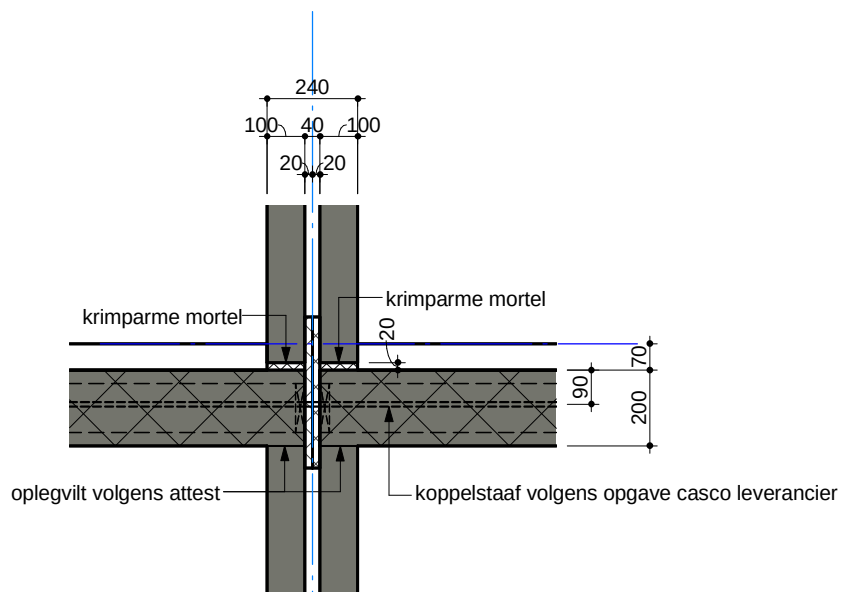

voorstel Croes: koppelstaven $\varnothing 12$ (thermisch verzinkt)
Lg. 2450mm per woningscheidende wand

uitvoeringsgereed ontwerp woningscheidende koppeling
t.b.v. stabiliteit conform casco leverancier

Project
15857.000


Nieuwbouw woningen Getrudisoord
te Prinsenbeek

Blad
630-0-401-1.1

Detail 1.1 (stabiliteitskoppeling)
Omgevingsvergunning Constructies

Versie 1

21-04-2017 Definitief VJ MBr Schaal 1:20

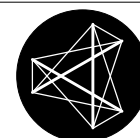


croes

Bouwtechnisch Ingenieursbureau

Kerkenbos 1006
Postbus 6696
6503 GD Nijmegen

024-3721919
www.croes.nl
bureau@croes.nl

297x210

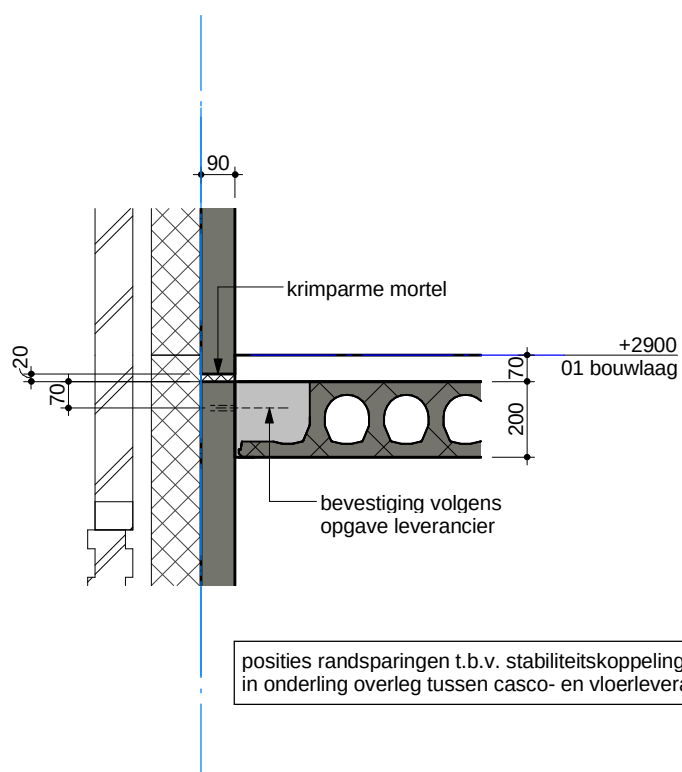

Project
15857.000


Nieuwbouw woningen Getrudisoord
te Prinsenbeek

Blad
630-0-401-1.2

Detail 1.2 (stabiliteitskoppeling)
Omgevingsvergunning Constructies

Versie 1

21-04-2017 Definitief VJ MBr Schaal 1:20

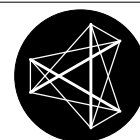


croes

Bouwtechnisch Ingenieursbureau

Kerkenbos 1006
Postbus 6696
6503 GD Nijmegen

024-3721919
www.croes.nl
bureau@croes.nl

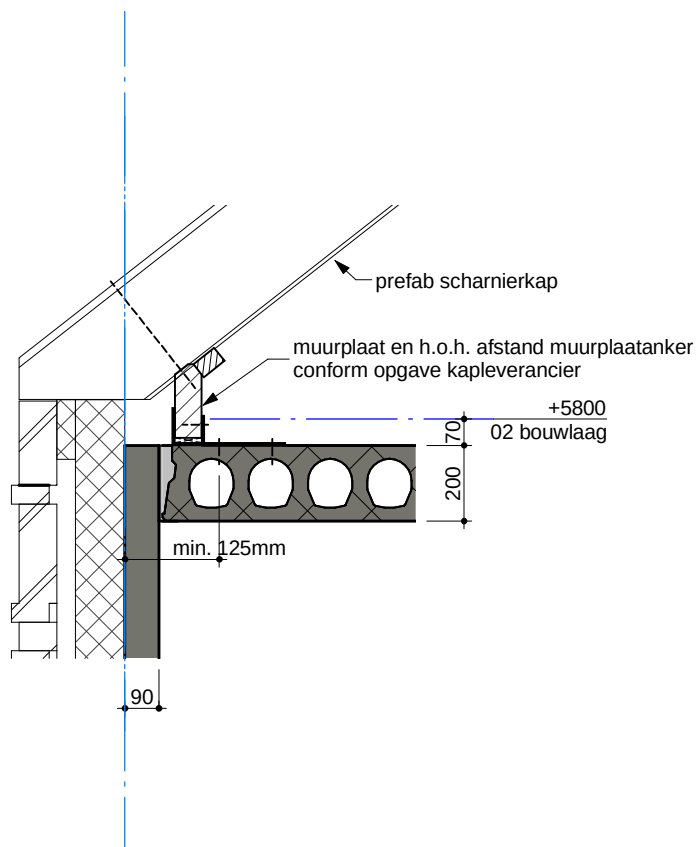

Project
15857.000


Nieuwbouw woningen Getrudisoord
te Prinsenbeek

Blad
630-0-401-2.1

Detail 2.1 (muurplaat en F-anker)
Omgevingsvergunning Constructies

Versie 1

21-04-2017 Definitief VJ MBr Schaal 1:20

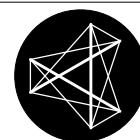


croes

Bouwtechnisch Ingenieursbureau

Kerkenbos 1006
Postbus 6696
6503 GD Nijmegen

024-3721919
www.croes.nl
bureau@croes.nl

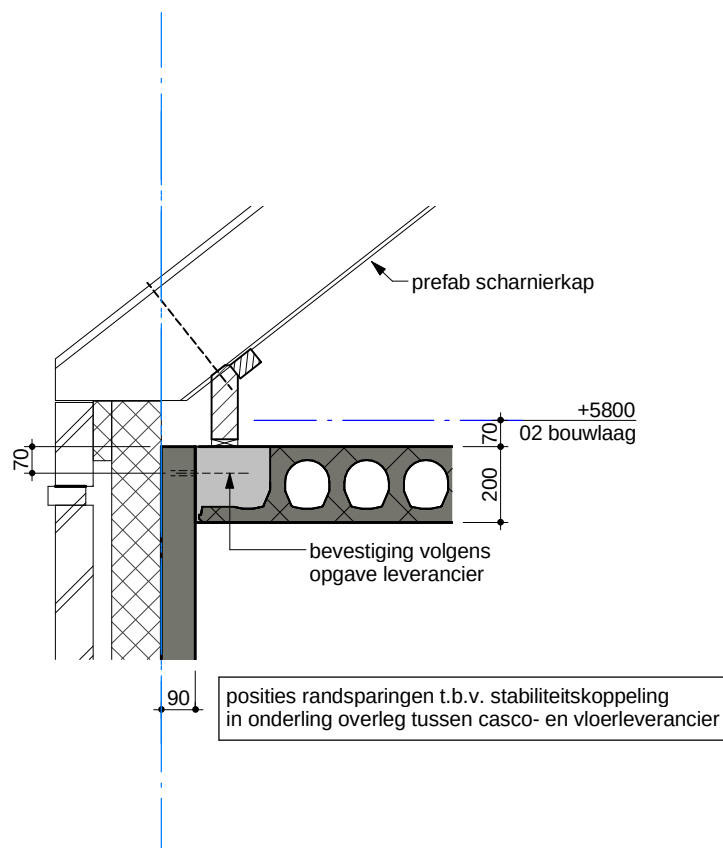

Project
15857.000


Nieuwbouw woningen Getrudisoord
te Prinsenbeek

Blad
630-0-401-2.2

Detail 2.2 (stabiliteitskoppeling)
Omgevingsvergunning Constructies

Versie 1

21-04-2017 Definitief VJ MBr Schaal 1:20

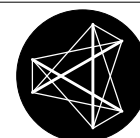


croes

Bouwtechnisch Ingenieursbureau

Kerkenbos 1006
Postbus 6696
6503 GD Nijmegen

024-3721919
www.croes.nl
bureau@croes.nl

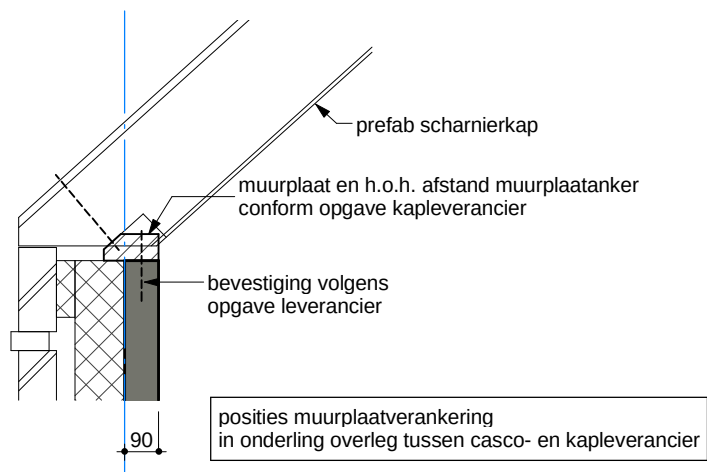

Project
15857.000


Nieuwbouw woningen Getrudisoord
te Prinsenbeek

Blad
630-0-401-2.3

Detail 2.3 (koppeling dakelementen)
Omgevingsvergunning Constructies

Versie 1

21-04-2017 Definitief VJ MBr Schaal 1:20

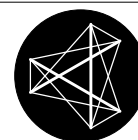


croes

Bouwtechnisch Ingenieursbureau

Kerkenbos 1006
Postbus 6696
6503 GD Nijmegen

024-3721919
www.croes.nl
bureau@croes.nl

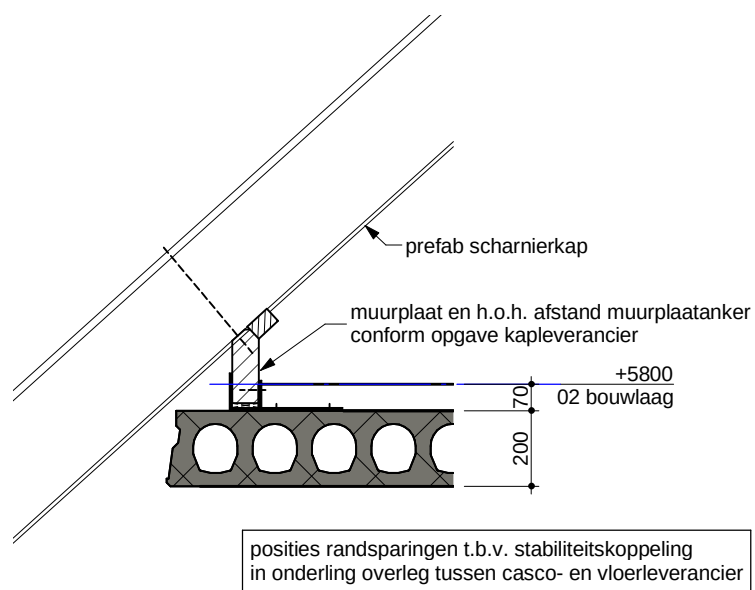

Project
15857.000


Nieuwbouw woningen Getrudisoord
te Prinsenbeek

Blad
630-0-401-2.4

Detail 2.4 (muurplaat en F-anker)
Omgevingsvergunning Constructies

Versie 1

21-04-2017 Definitief VJ MBr Schaal 1:20

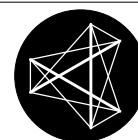


croes

Bouwtechnisch Ingenieursbureau


Kerkenbos 1006
Postbus 6696
6503 GD Nijmegen

024-3721919
www.croes.nl
bureau@croes.nl

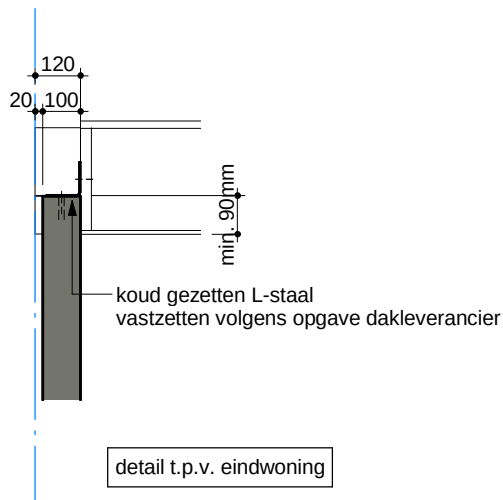


Principe koppeling dakelementen

Schaal 1 : 20

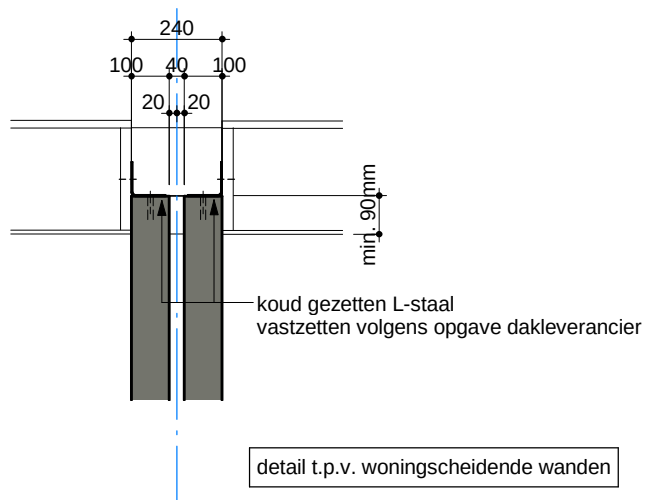


Principe koppeling dakelementen

Schaal 1 : 20

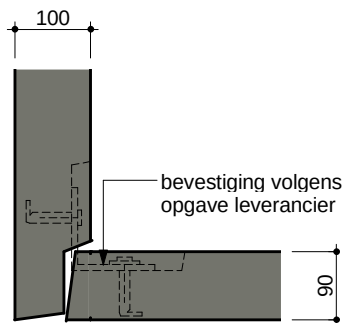

Principe horizontaal hoekbevestiging casco

Schaal 1 : 10

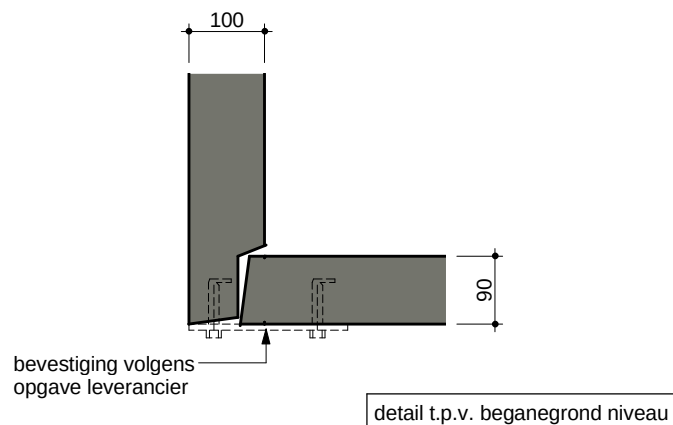

Principe horizontaal hoekbevestiging casco

Schaal 1 : 10

Project
15857.000


Nieuwbouw woningen Getrudisoord
te Prinsenbeek

Blad
630-0-401-pr

Principedetails
Omgevingsvergunning Constructies

Versie 1

21-04-2017 Definitief VJ MBr Schaal 1:10 / 1:20

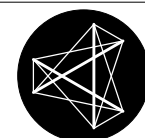

croes

Bouwtechnisch Ingenieursbureau

Kerkenbos 1006
Postbus 6696
6503 GD Nijmegen

024-3721919
www.croes.nl
bureau@croes.nl