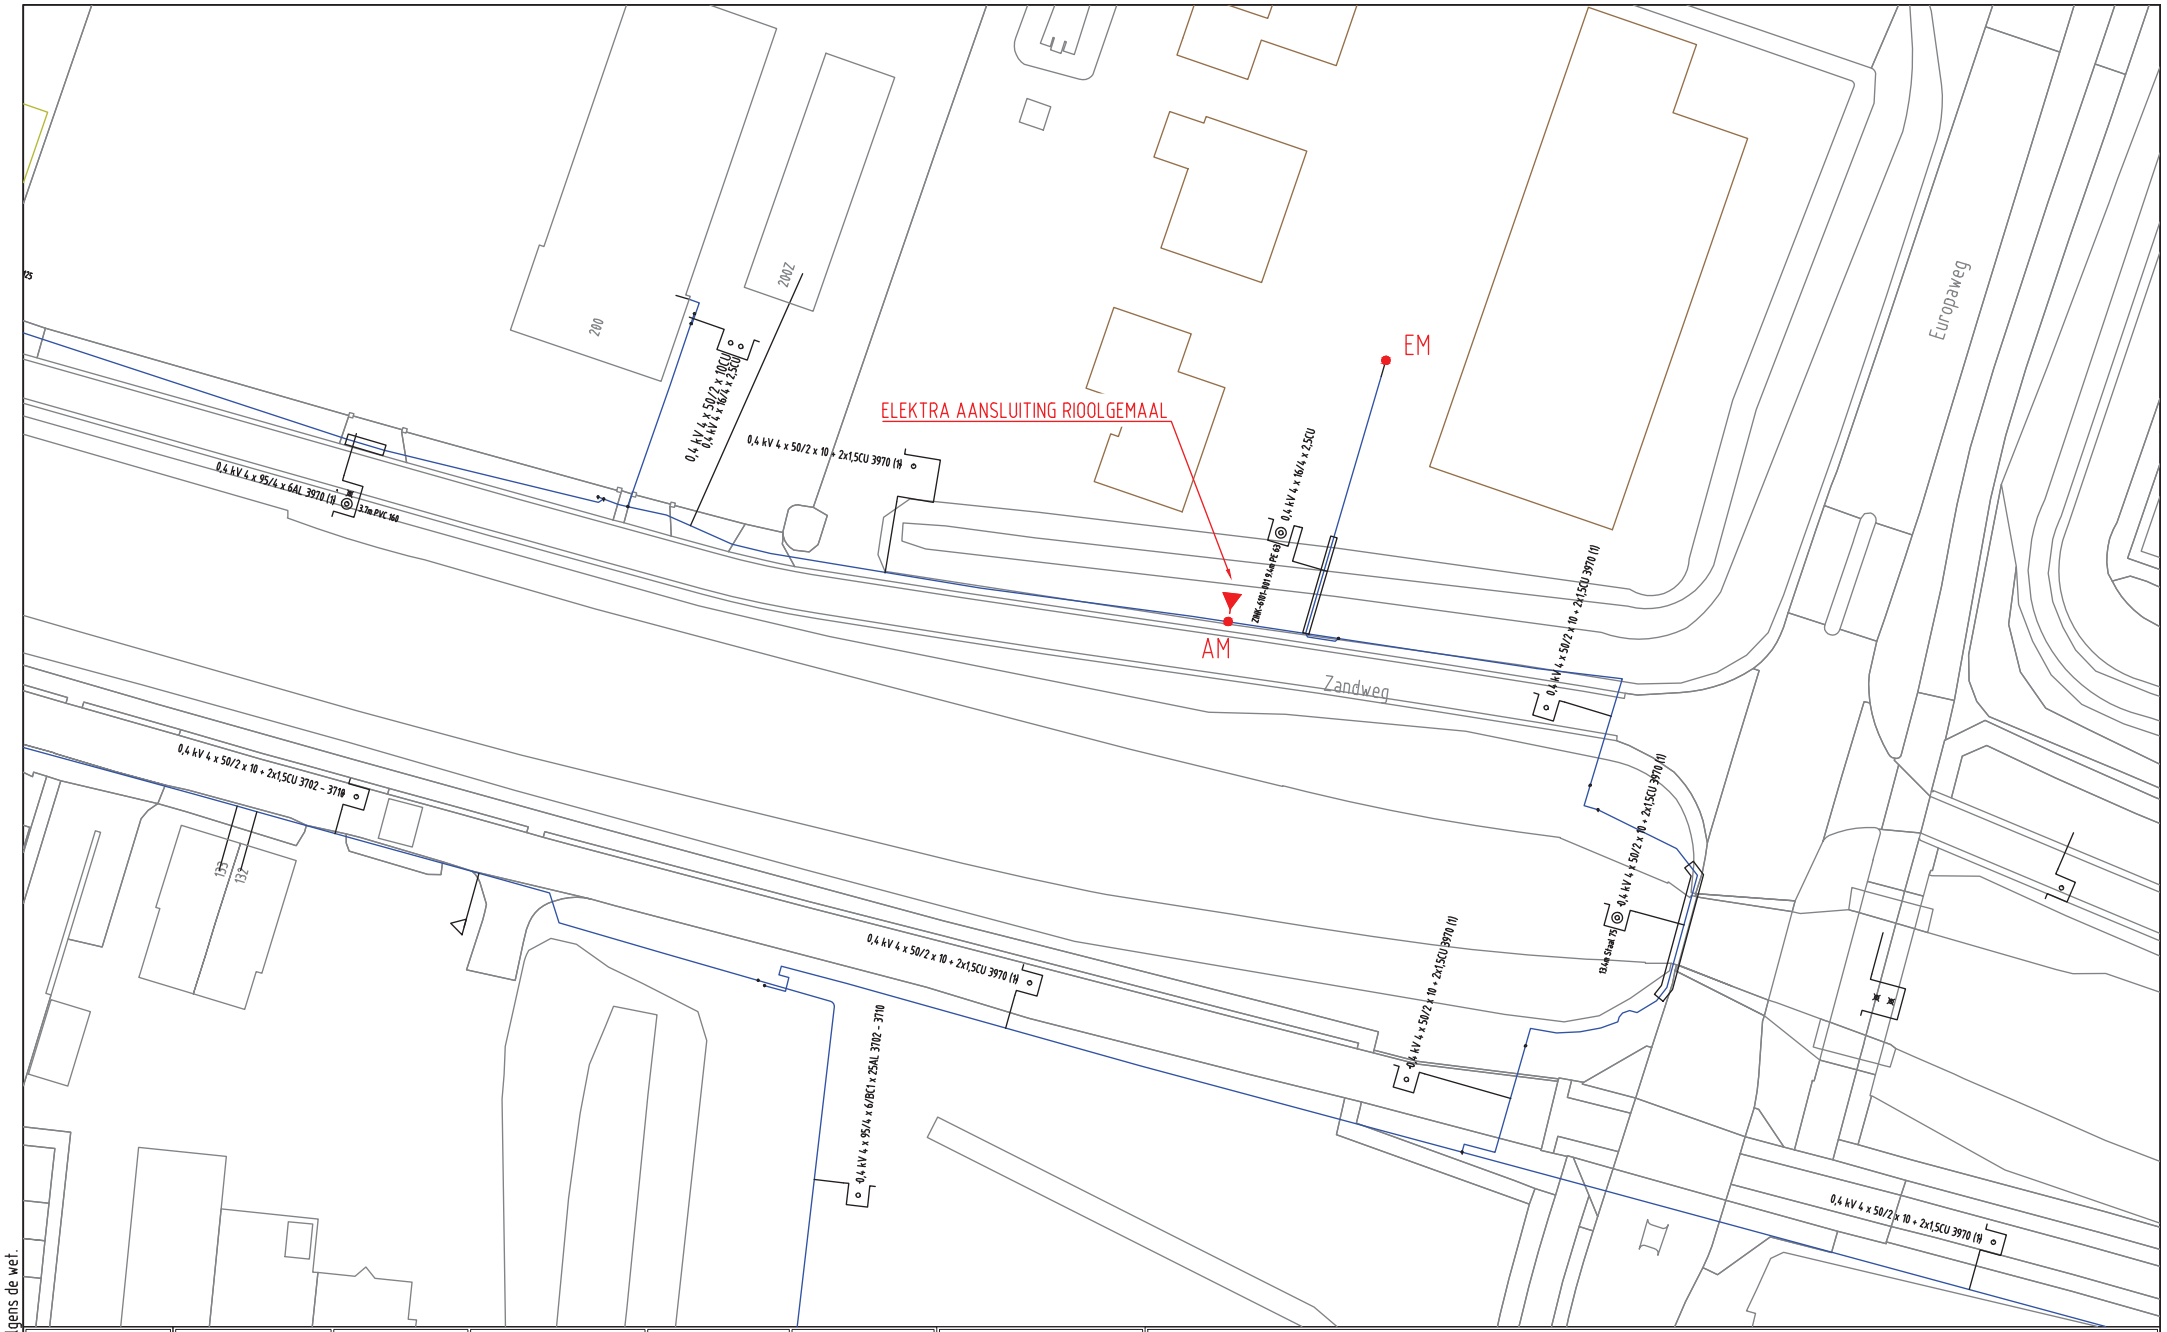


| | | | | | |
|---|---|---|---|---|---|
| ELEKTRA NIEUW | LS-kast | Station | Leveringspunt | Laadpaal | OV mast |
| | Mast bovengronds | Mof | Bescherming | Abc Tekst | Zinkerbord |
| | Kabel nieuw | Kabel te rijzen | Kabel te rooien | Buiten Bedrijf | Kadaster |
| ELEKTRA BESTAAND | LS-kast | Station | Leveringspunt | OV mast | Mast bovengronds |
| | Mof | Bescherming | | | |
| | 0,4 kV/OV | 0,4 kV | OV | 3 kV | 6 kV |
| | 10/13 kV | 23 kV | 25 kV | 50 kV | 66 kV |
| | 150 kV | Buiten Bedrijf | Telecom | Aardkabel | Gelijkspanning |

N

Opmerkingen/Tracélengte;

STEDIN

20171102 Trace Elektra
Zandweg 199 GEM De Meern

Detailontwerp/Vergunning E

| | |
|---|---|
| Formaat: A3 | |
| Schaal: 1:500 | |
| Volgend bladnr: | |
| Wijz: #0 | Get: S. Janssen |
| Datum: 2-11-2017 | Gec: |
| Project: 930000064959 KGK Aanvraag | |
| Ordernr: 50128635 | |
| Documentnr: 20171102-0000-019 | |
| Status: Voor uitvoering | Bladnr: 019 |

Auteursrecht voorbehouden volgens de wet.