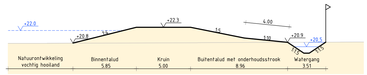

Profiel A

Maaiveld conform AHN
schaal 1 : 200

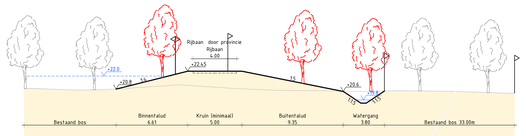

Profiel B-1

Maaiveld conform AHN
schaal 1 : 200

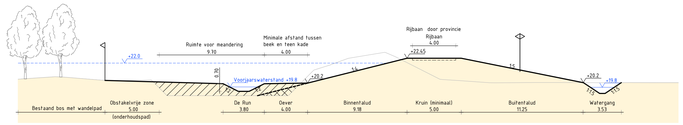

Profiel B-2

Maaiveld conform AHN
schaal 1 : 200

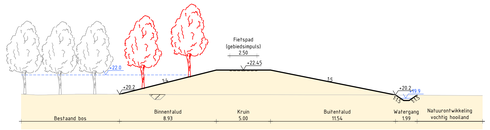

Profiel C

Maaiveld conform AHN
schaal 1 : 200

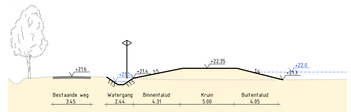

Profiel D

Maaiveld conform AHN
schaal 1 : 200

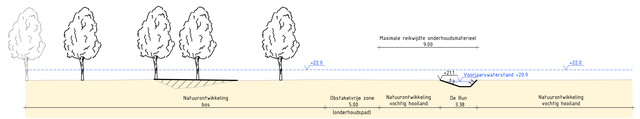

Profiel E

Maaiveld conform AHN
schaal 1 : 200

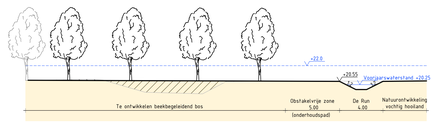

Profiel F

Maaiveld conform AHN
schaal 1 : 200

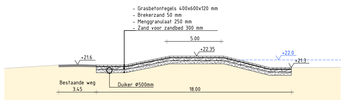

Principeprofiel dijkovergang

schaal 1 : 200

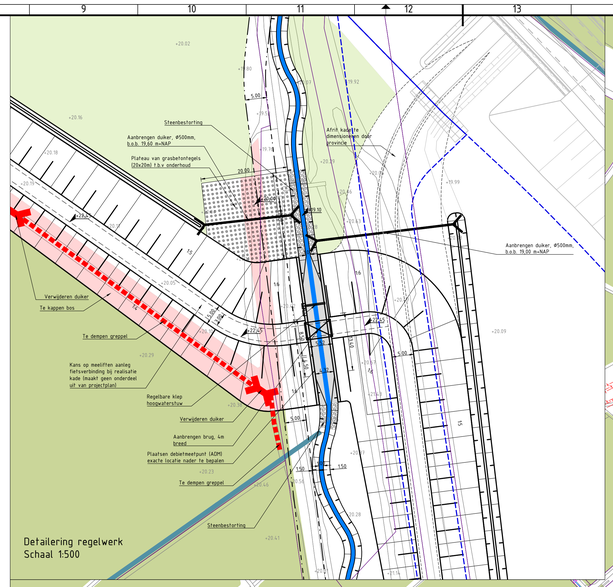

Detailering regelwerk
Schaal 1:500

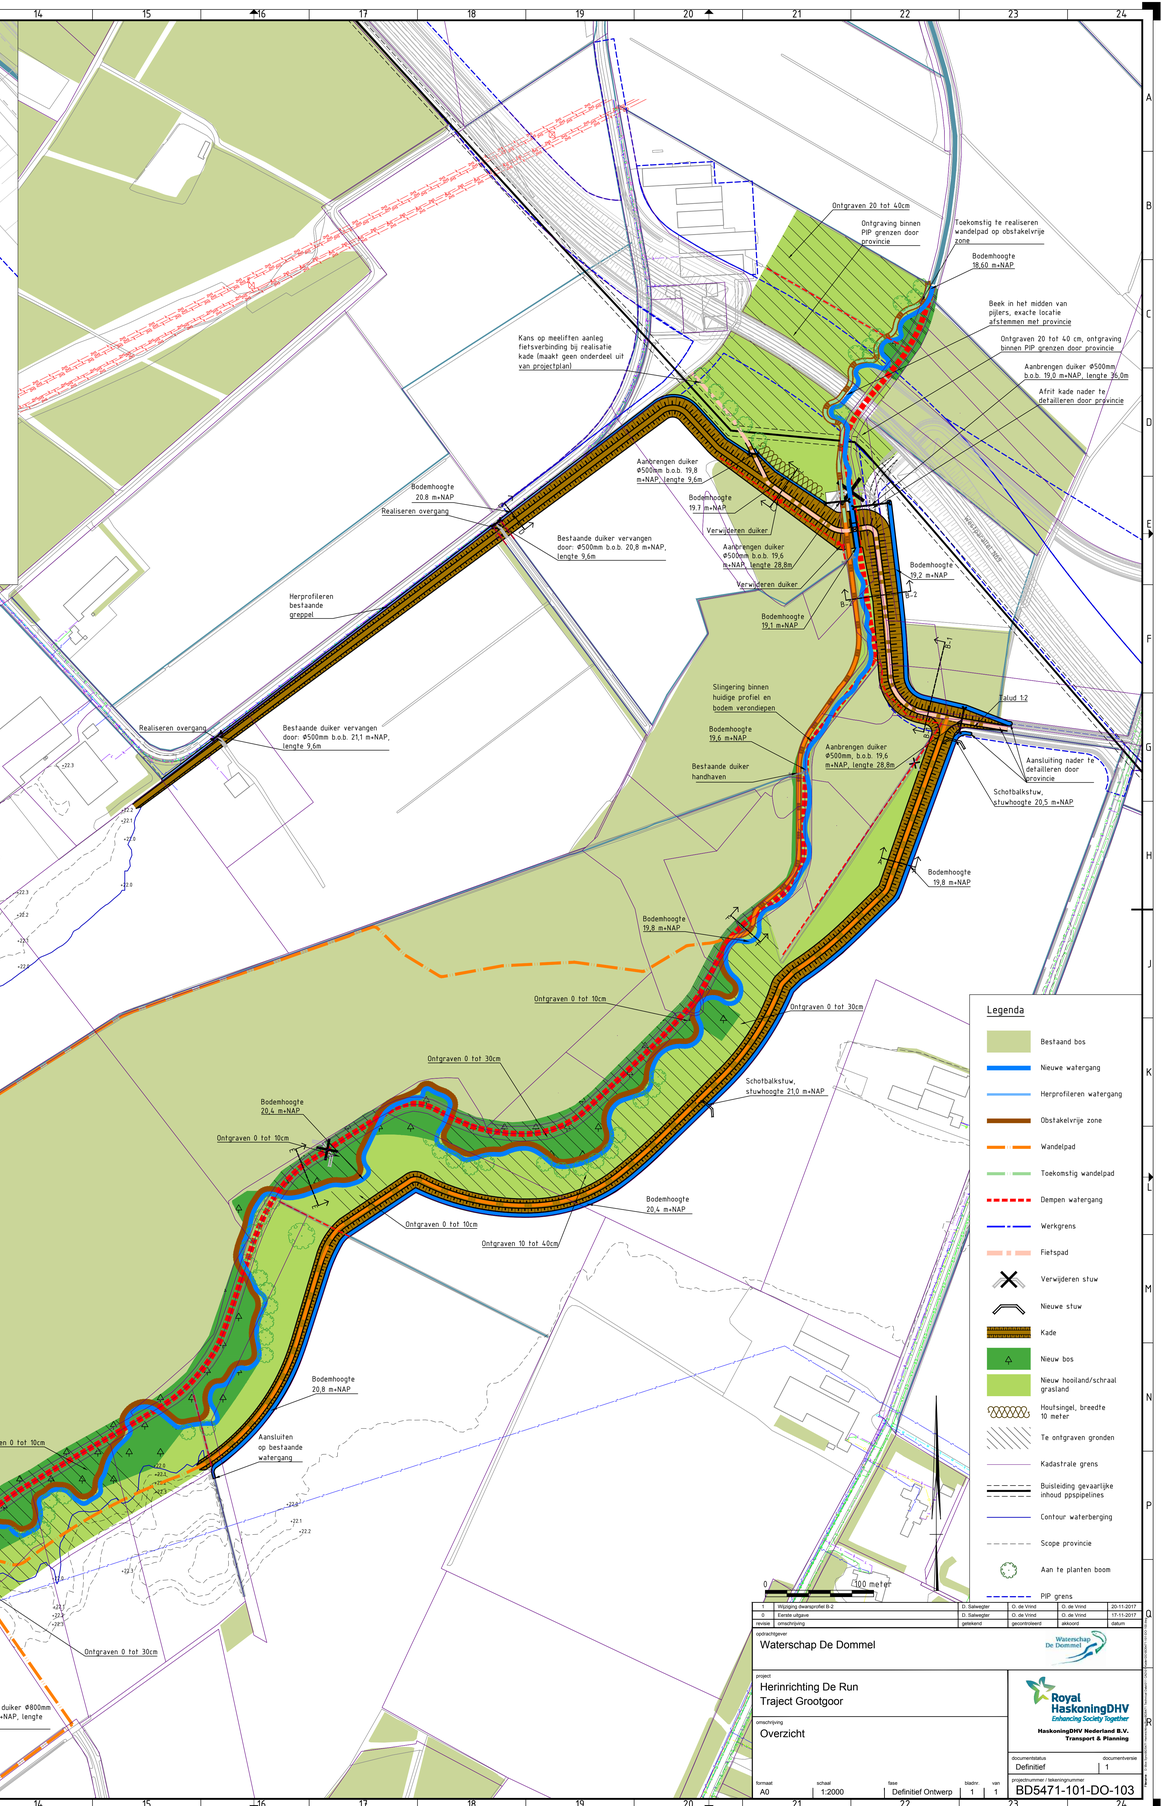

Legenda

- Bestaand bos
- Nieuwe watergang
- Herprofileren watergang
- Obstakelvrije zone
- Wandelpad
- Toekomstig wandelpad
- Dempen watergang
- Werkgrens
- Fietspad
- Verwijderen stuw
- Nieuwe stuw
- Kade
- Nieuw bos
- Nieuw hooiland/schraal grasland
- Houtsingel, breedte 10 meter
- Te ontgraven gronden
- Kadastrale grens
- Buisleiding gevaarlijke inhoud ppspipelines
- Contour waterberging
- Scope provincie
- Aan te planten boom
- PIP grens

1	Wijziging dwarsprofiel B-2	D. Salwegler	O. de Vrind	20-11-2017
0	Eerste uitgave	D. Salwegler	O. de Vrind	17-11-2017
revisie	omschrijving	getekend	akkoord	datum

opdrachtgever
Waterschap De Dommel

project
Herinrichting De Run
Traject Grootgoor

omschrijving
Overzicht

Royal HaskoningDHV
Enhancing Society Together
HaskoningDHV Nederland B.V.
Transport & Planning

documentstatus: Definitief
documentversie: 1

formaat	schaal	fase	blad nr.	van
A0	1:2000	Definitief Ontwerp	1	1

projectnummer / tekeningnummer
BD5471-101-DO-103