

Details


tekenwerk **Details**
projectadres **Kreil 17**
Barsingerhorn

project **verbouw woning**
fase **bestek**
opdrachtgever **fam. Boerstra**




getekend	wr	1e w.
formaat	A3	2e w.
schaal	1:5	3e w.
datum	27-09-2016	4e w.

kantoor:	postadres:
Dorpsstraat 231a	Dokter de boerstraat 8
1733 AK Nieuwe Niedorp	1733 VK Nieuwe Niedorp


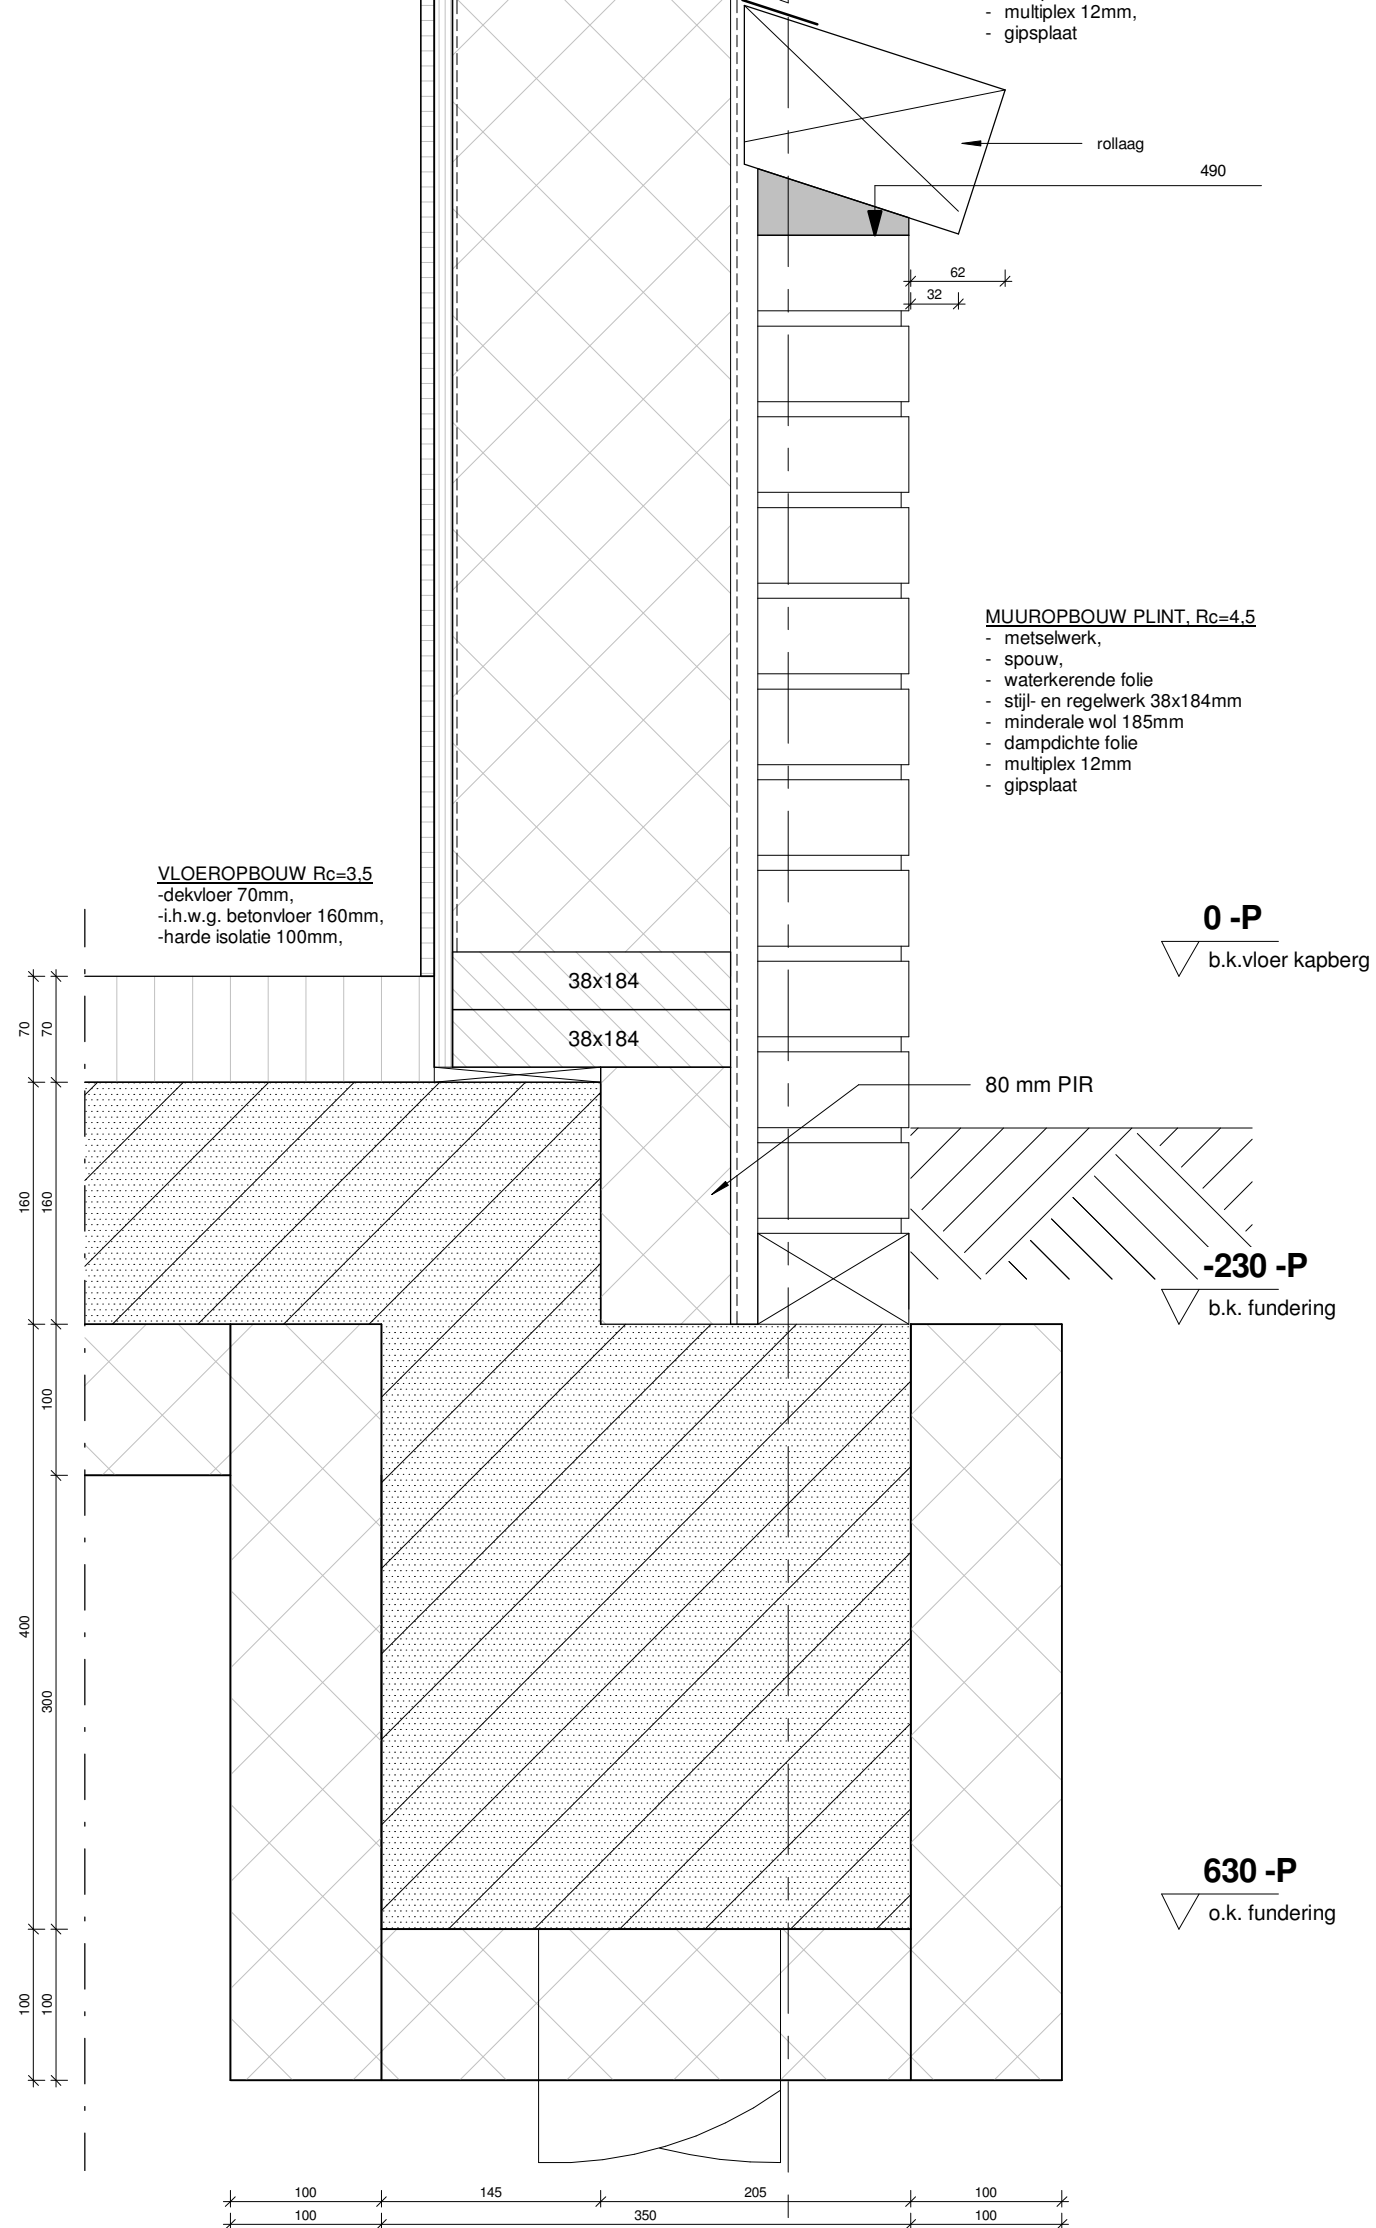




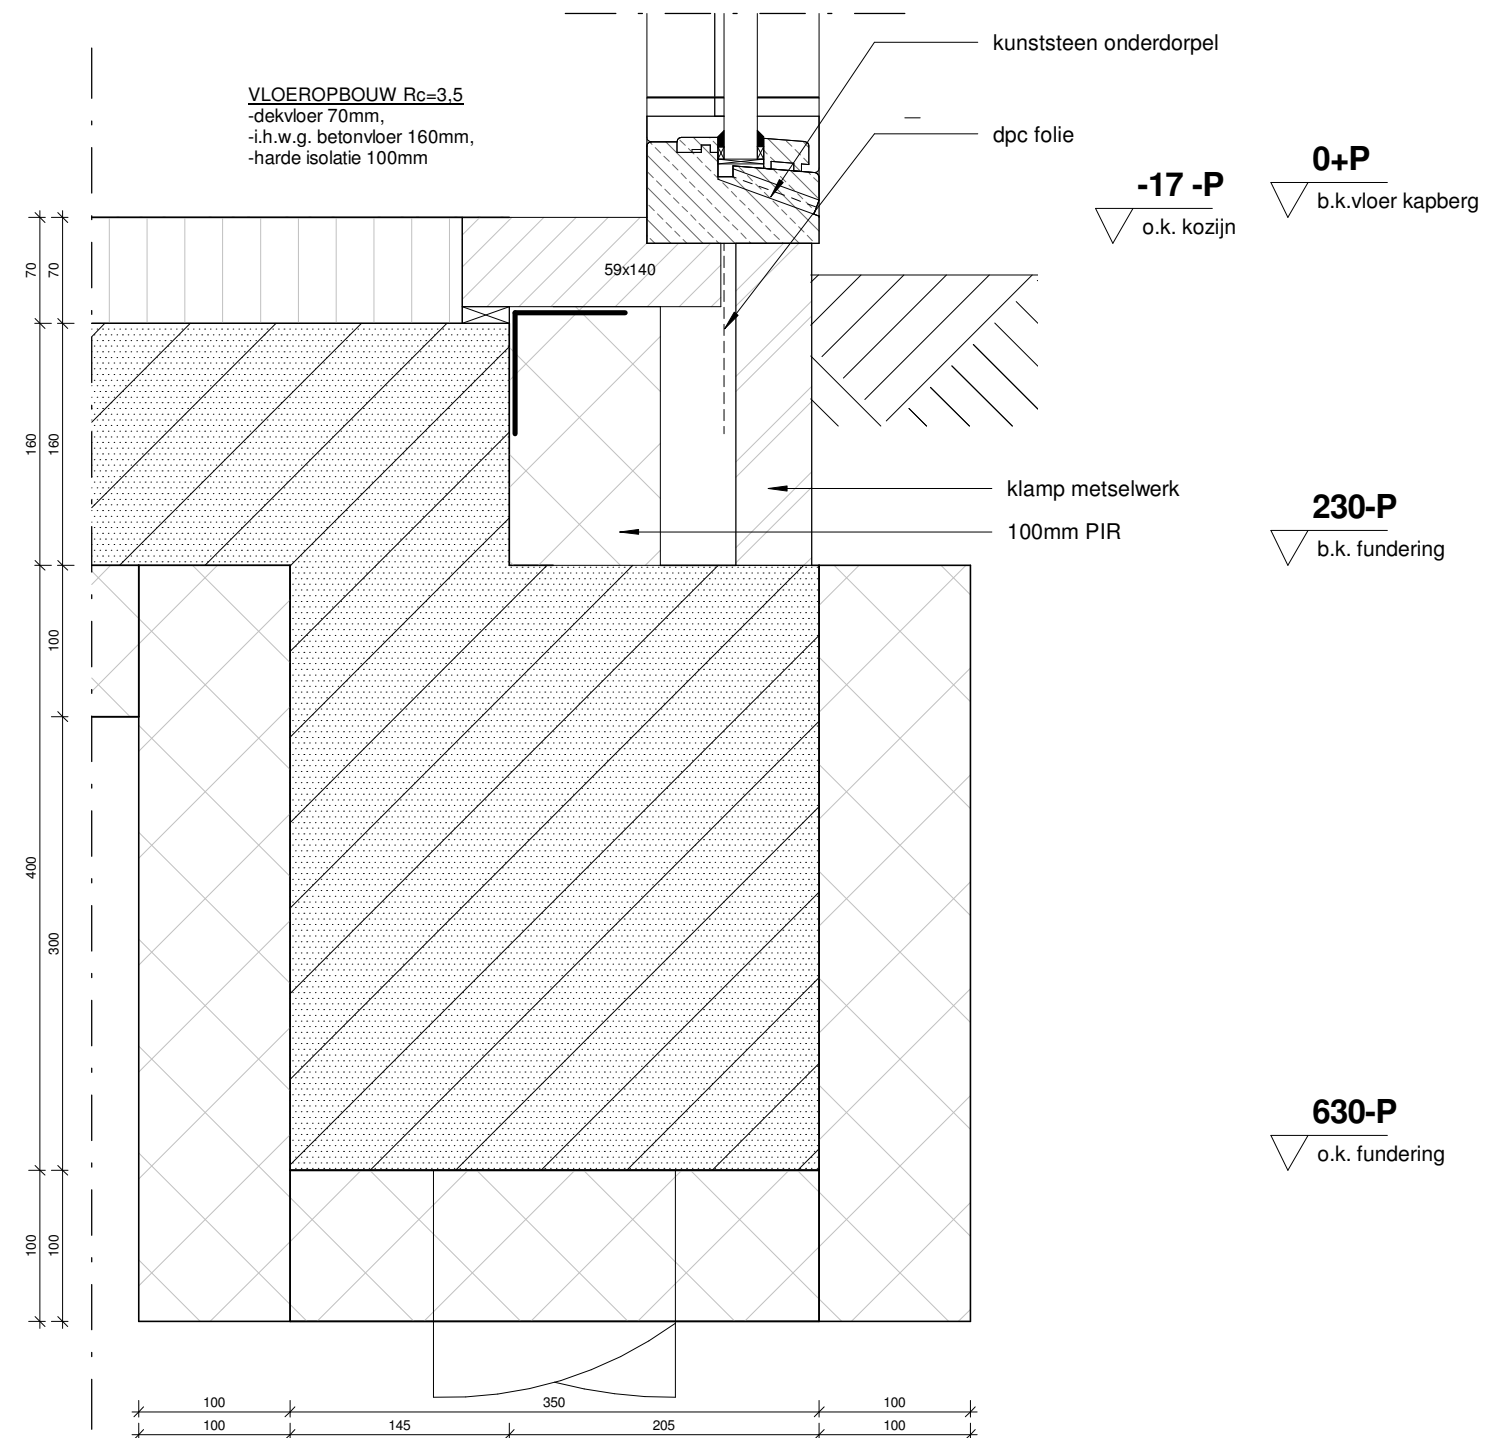

tekenwerk **details**

getekend	wr	1e w.
formaat	A3	2e w.
schaal	1:100	3e w.
datum	27-09-2016	4e w.

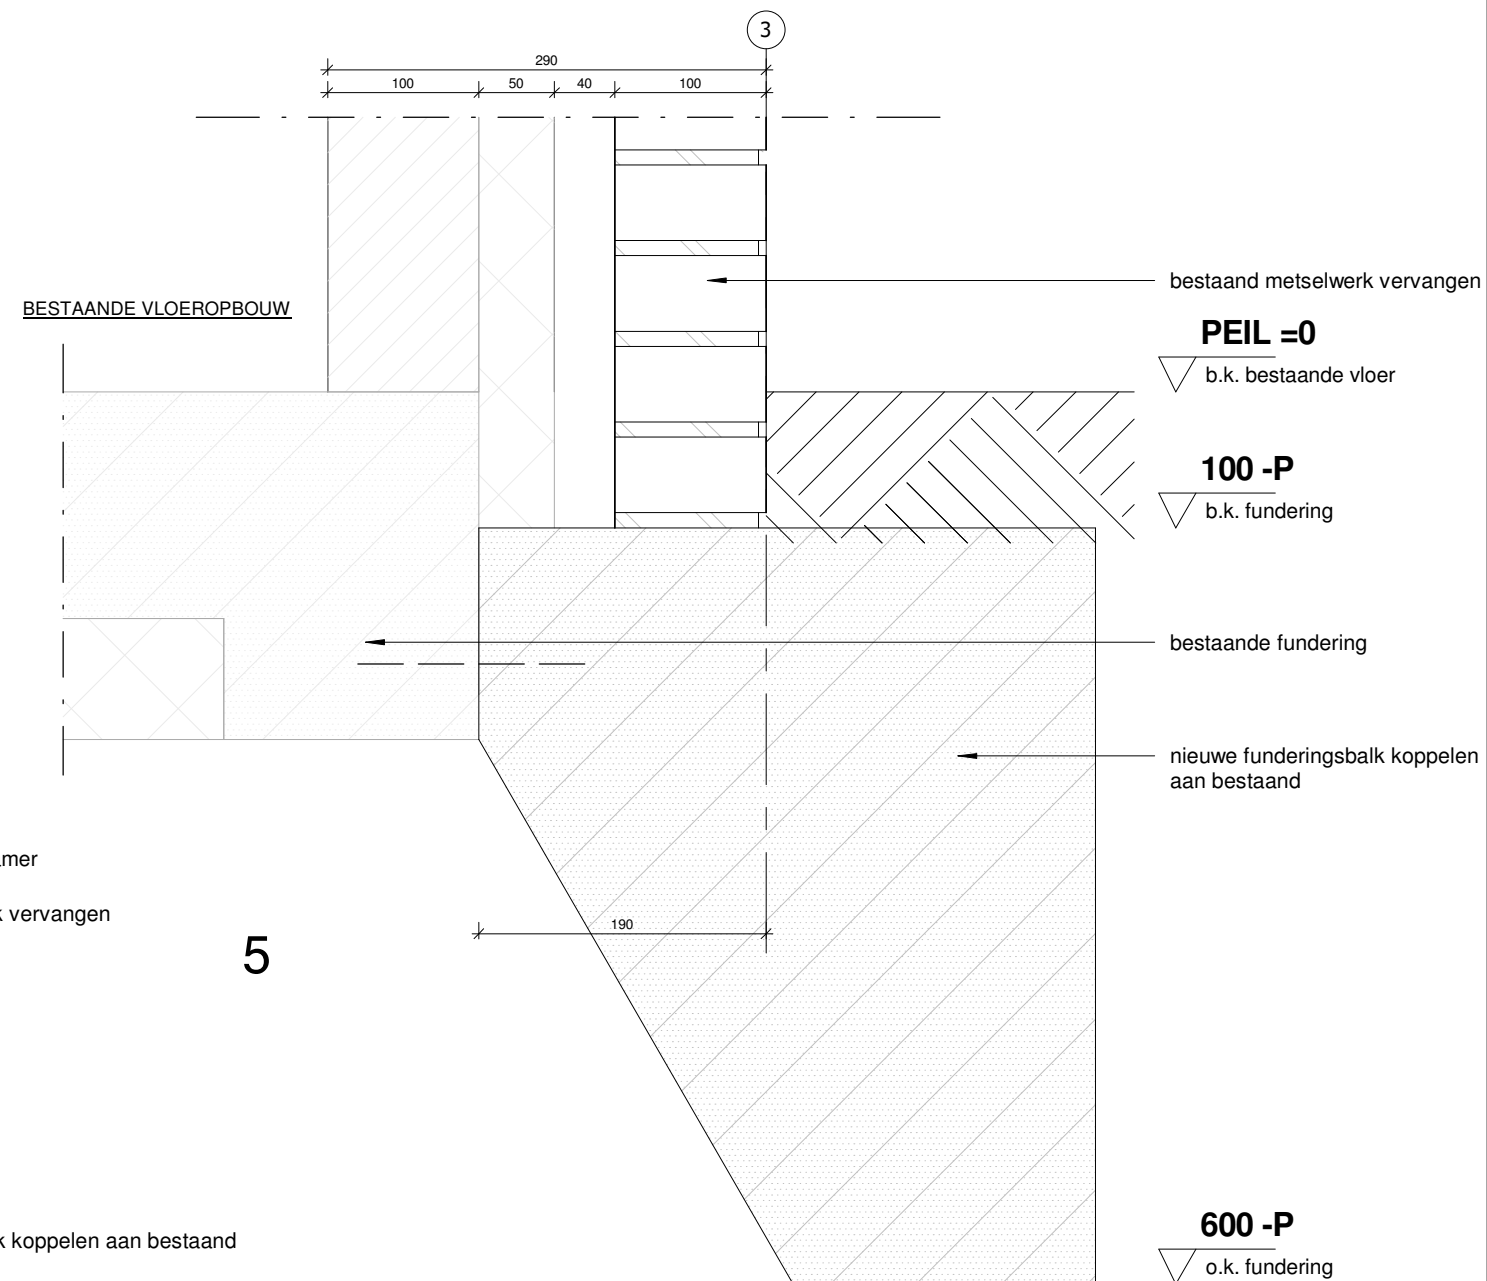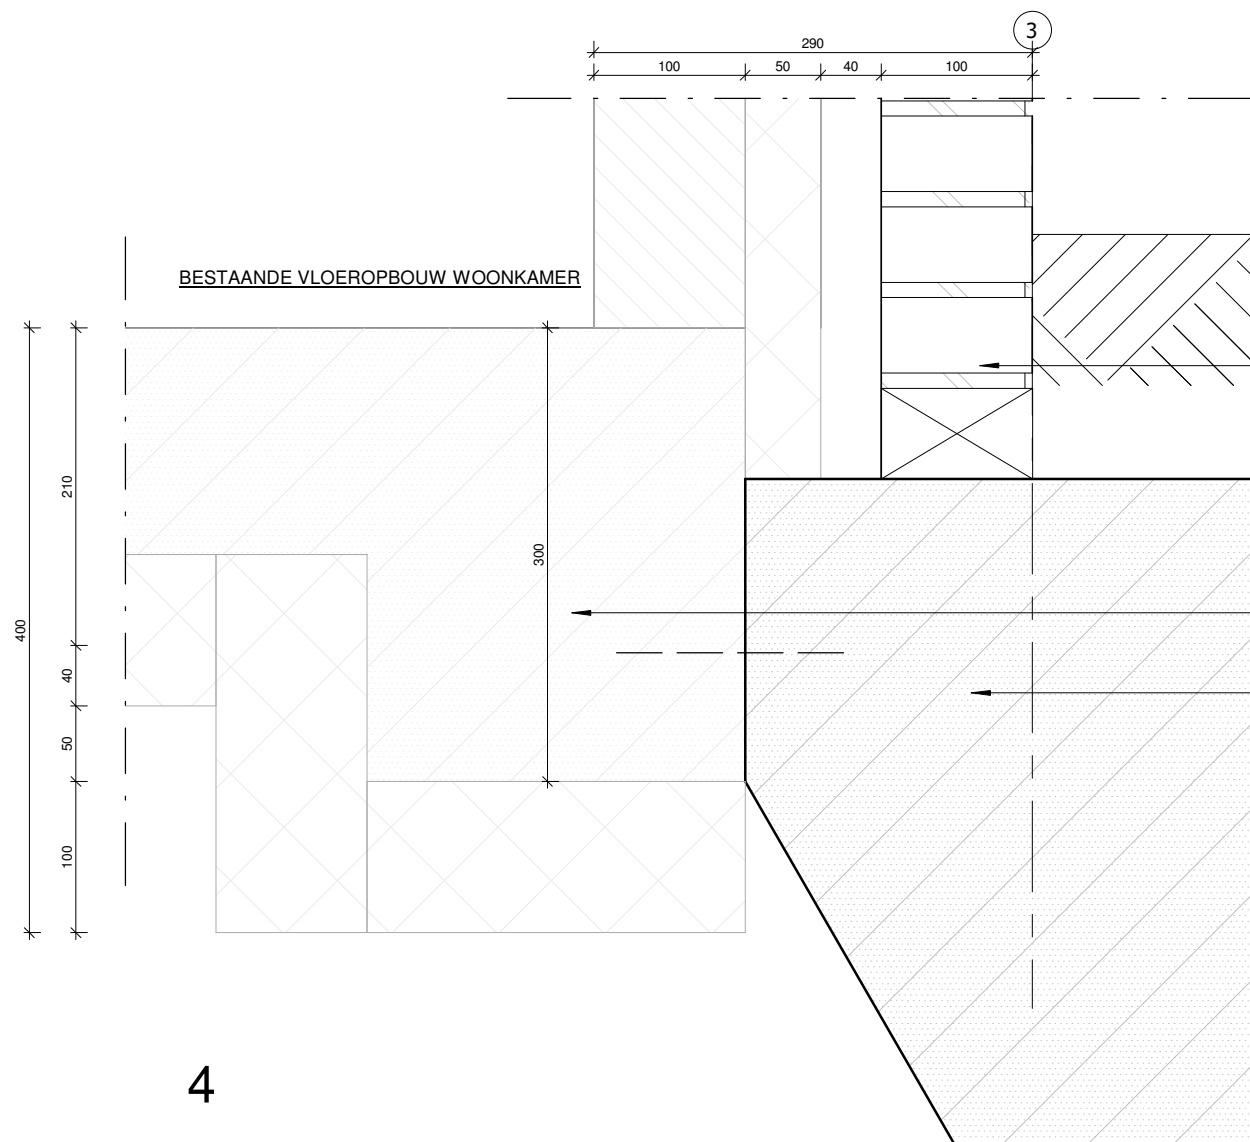


tekenwerk **details**


getekend	wr	1e w.
formaat	A3	2e w.
schaal	1:5	3e w.
datum	27-09-2016	4e w.

8


6

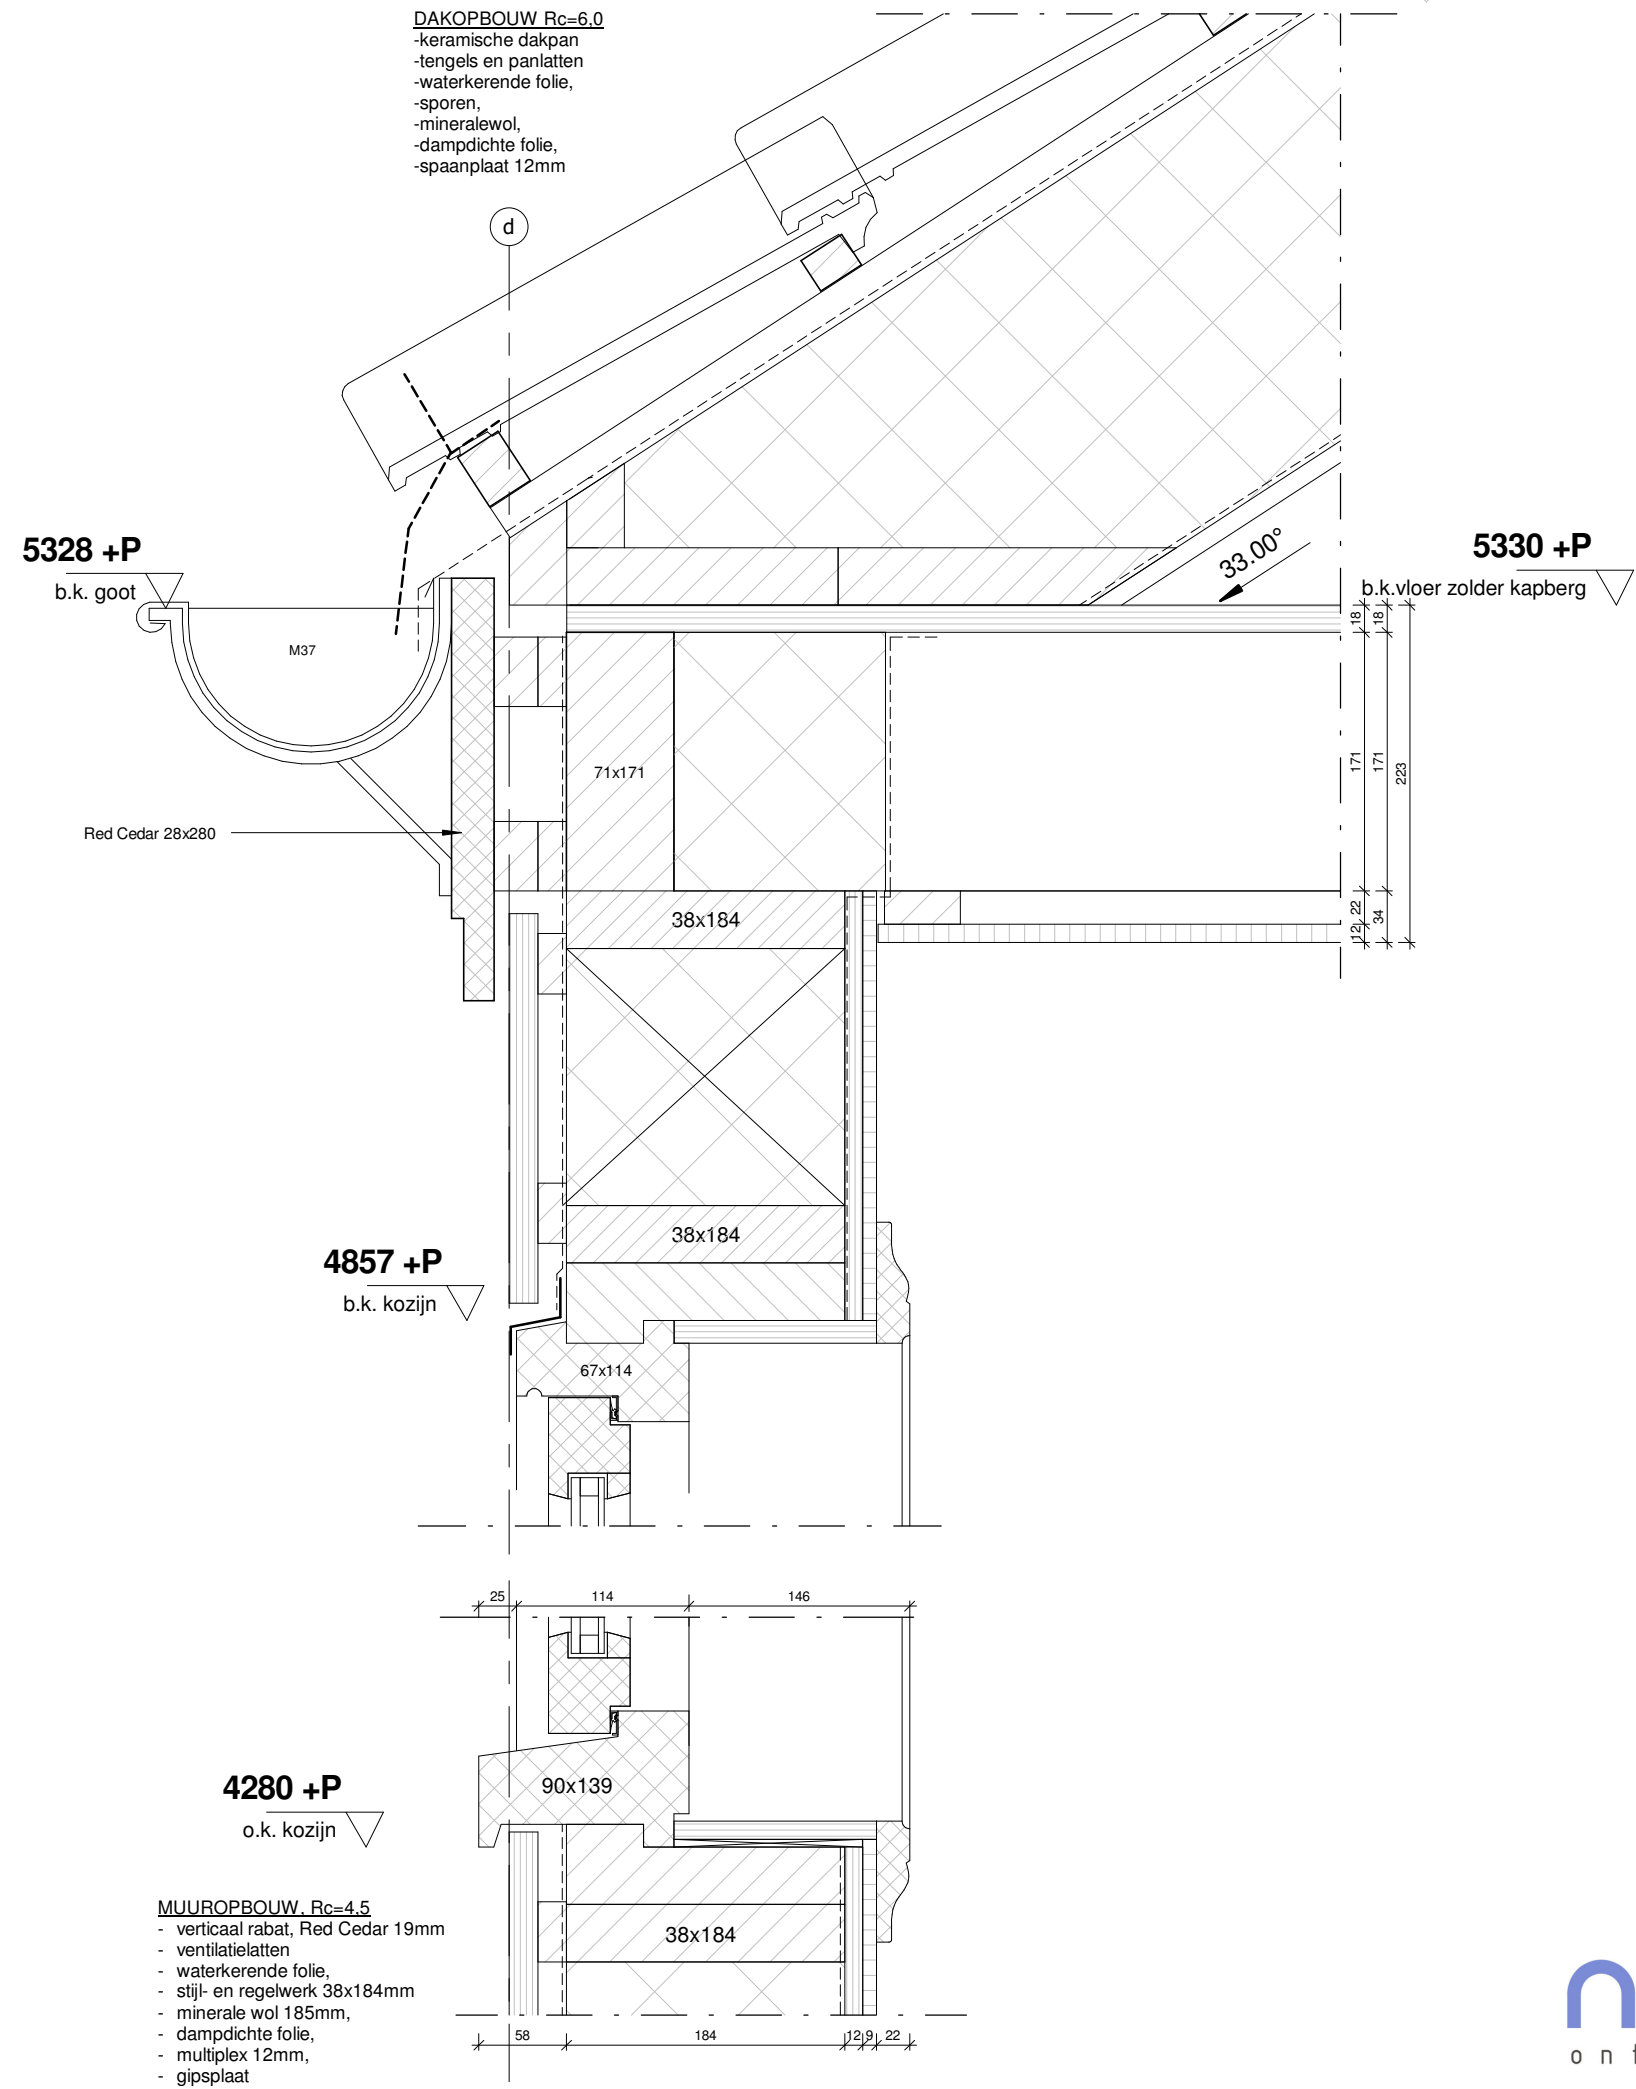


7

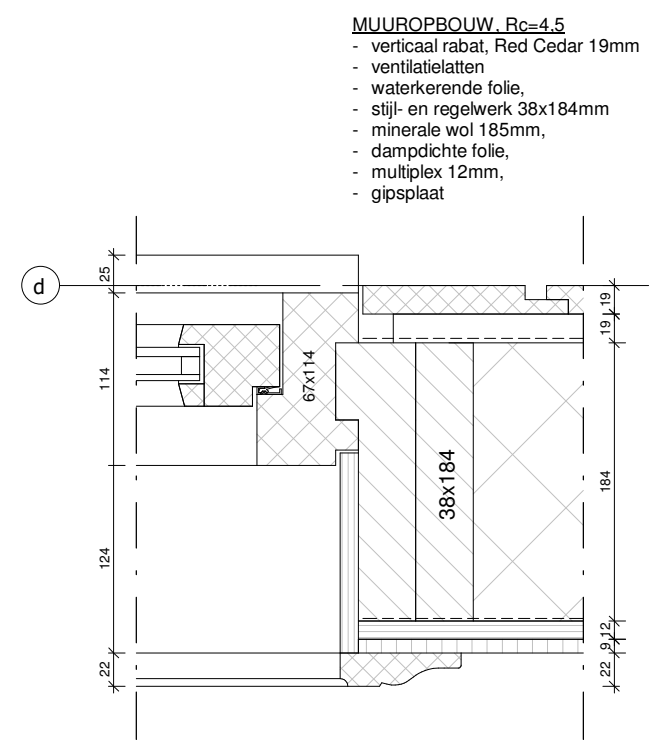


tekenwerk	details	
getekend	wr	1e w.
formaat	A3	2e w.
schaal	1:5	3e w.
datum	27-09-2016	4e w.
projectnr	150-62	blad DO-07e

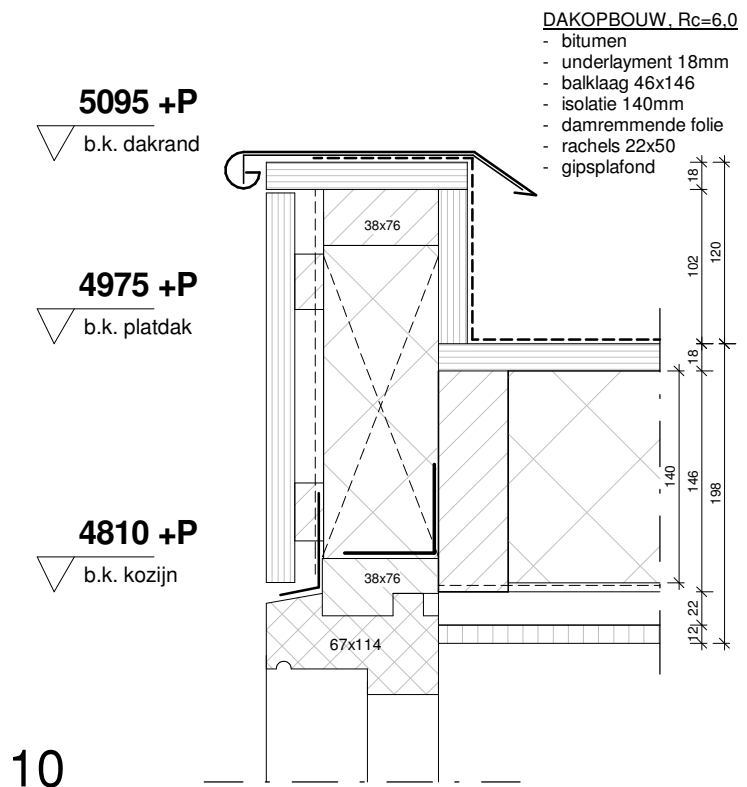

10

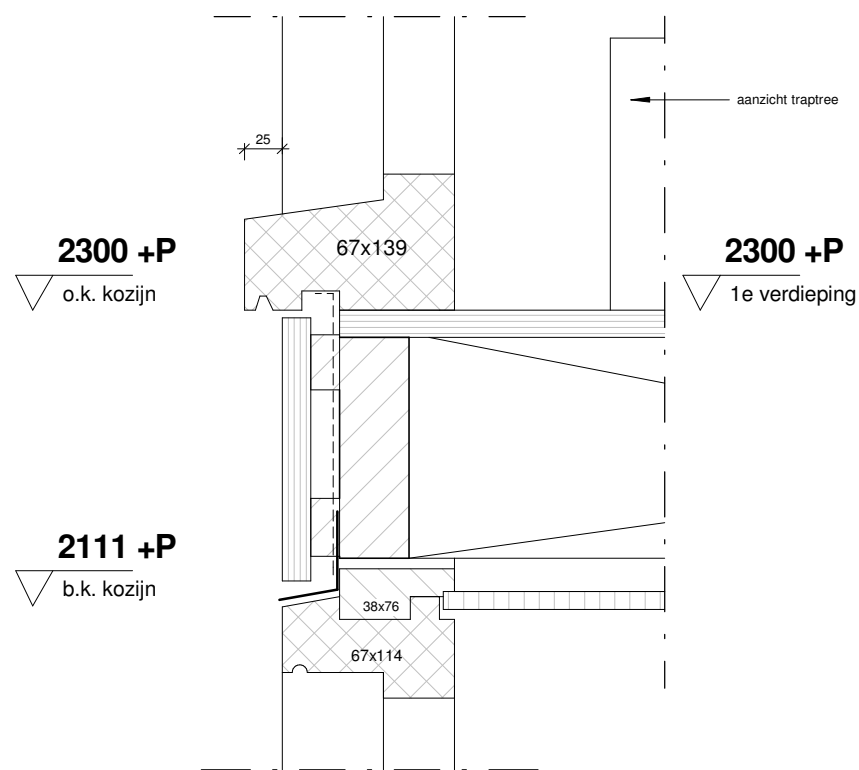

9

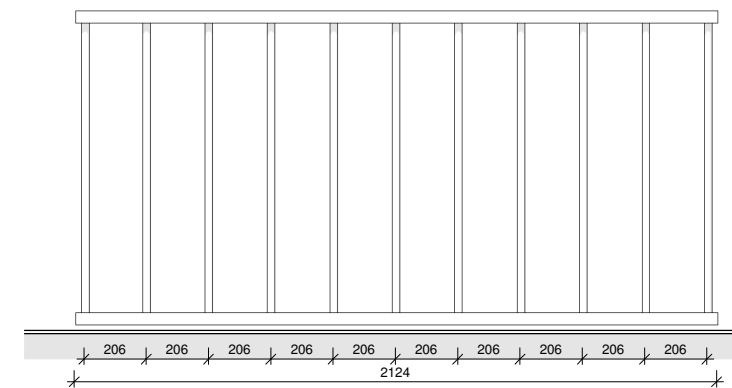


afmetingen balkonhek - schaal 1:25
 - spijlen h.o.h. 206 mm
 - spijl diameter 25 mm

12
1 : 25


tekenwerk **details**

getekend	wr	1e w.
formaat	A3	2e w.
schaal	1:5	3e w.
datum	27-09-2016	4e w.

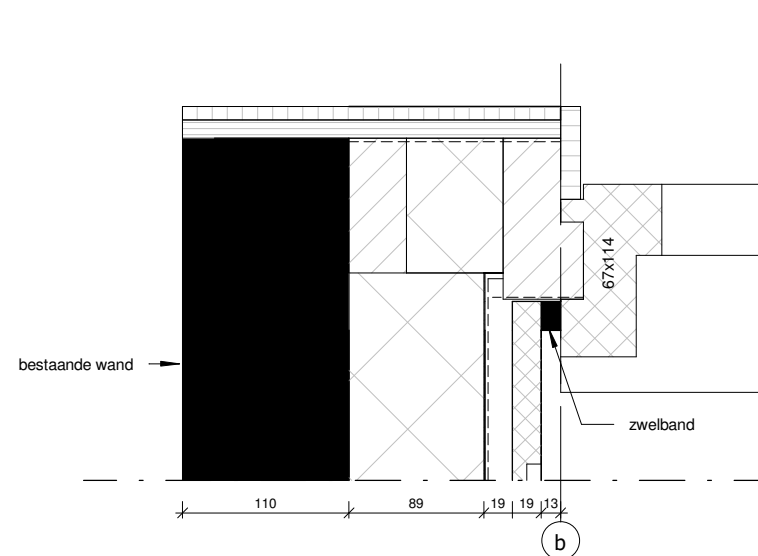


11

01_1ste verd kapberg
2480

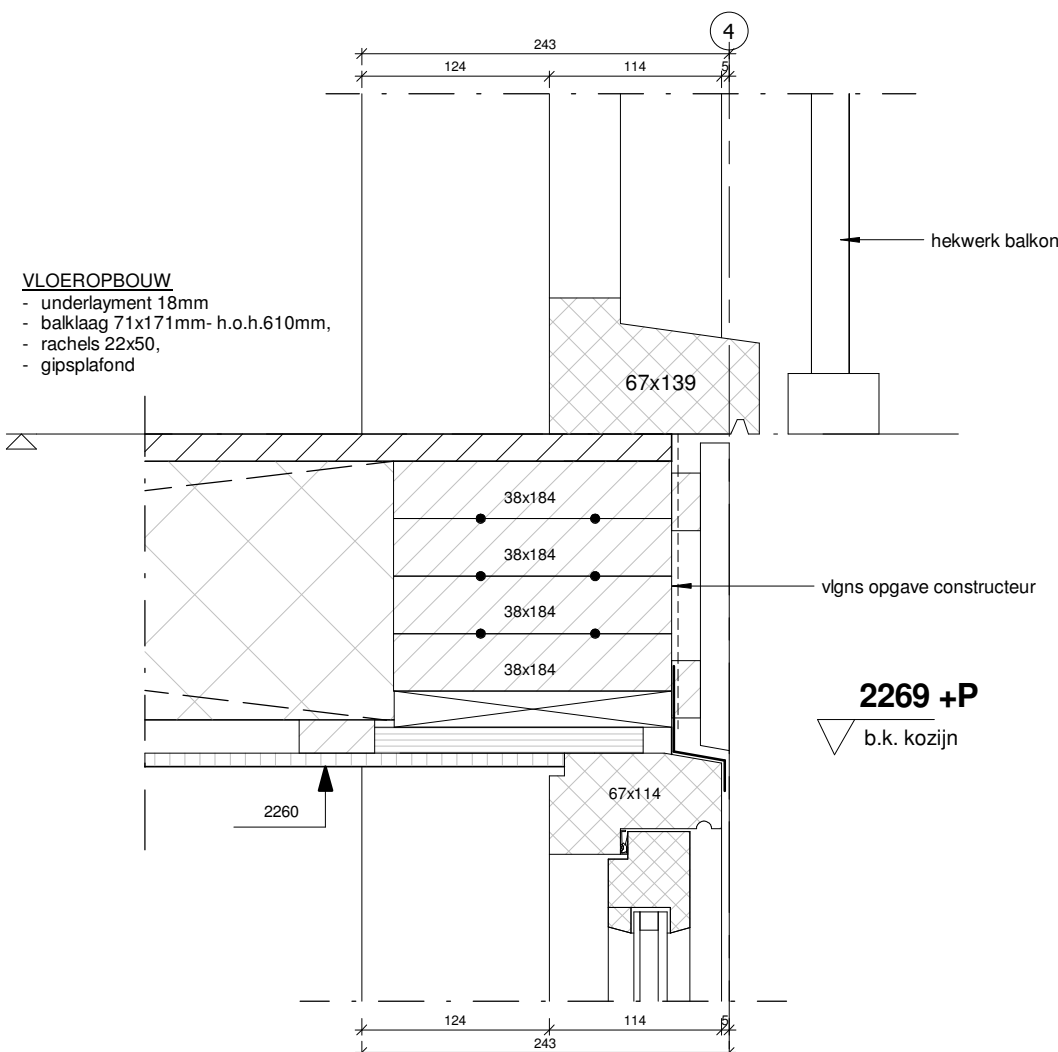

12

13

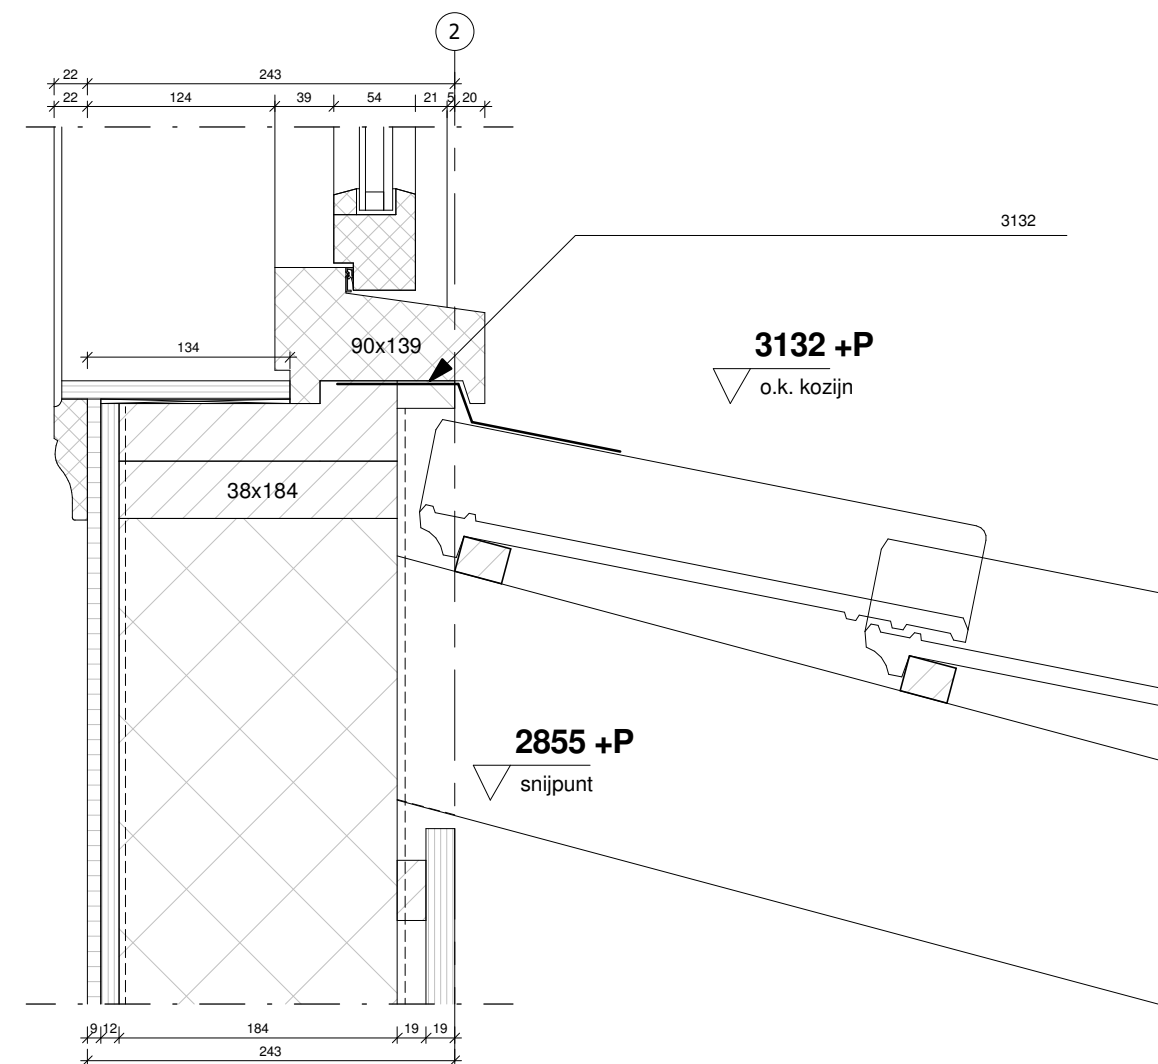


tekenwerk **details**

getekend	wr	1e w.
formaat	A3	2e w.
schaal	1:100	3e w.
datum	27-09-2016	4e w.

nico dekker
ontwerp & bouwkunde


projectnr **150-62** blad **DO-07g**

03_zolder_kapberg
5330

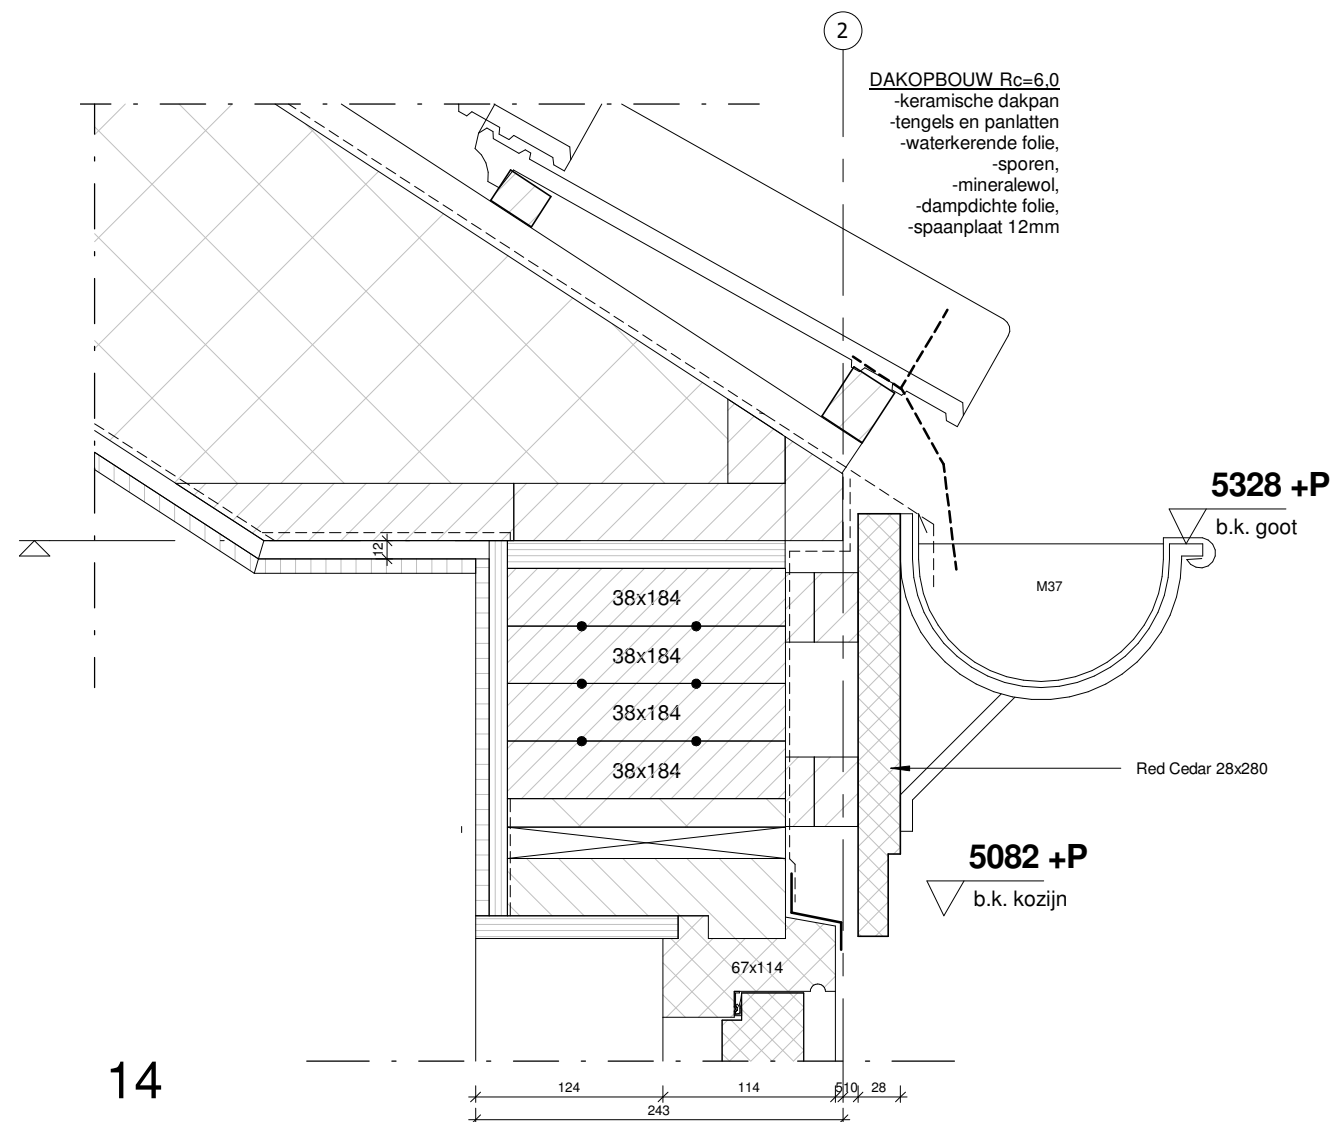

14

01_1ste verd kapberg
2480

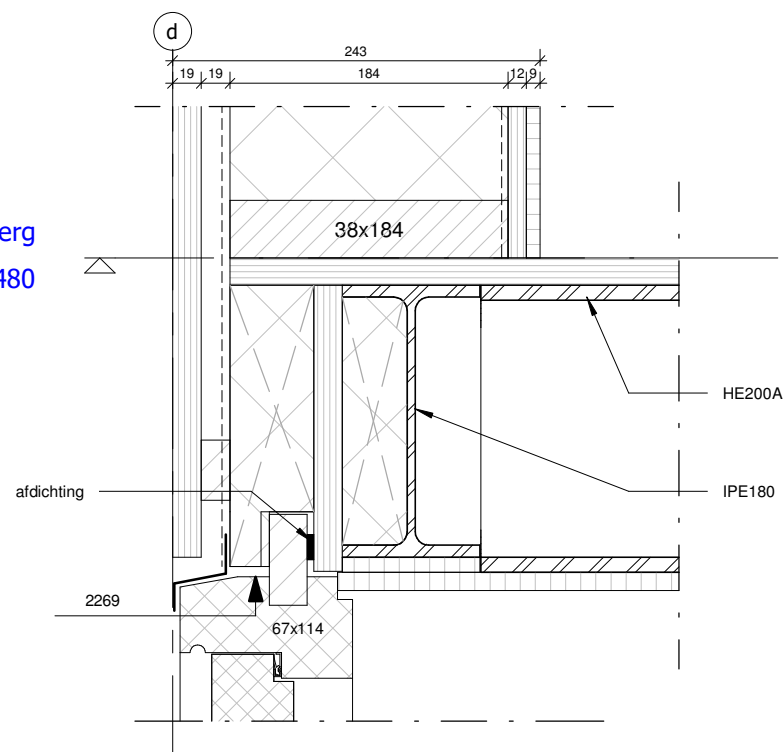

15

tekenwerk **details**

getekend	wr	1e w.
formaat	A3	2e w.
schaal	1:5	3e w.
datum	27-09-2016	4e w.