


Lisweg

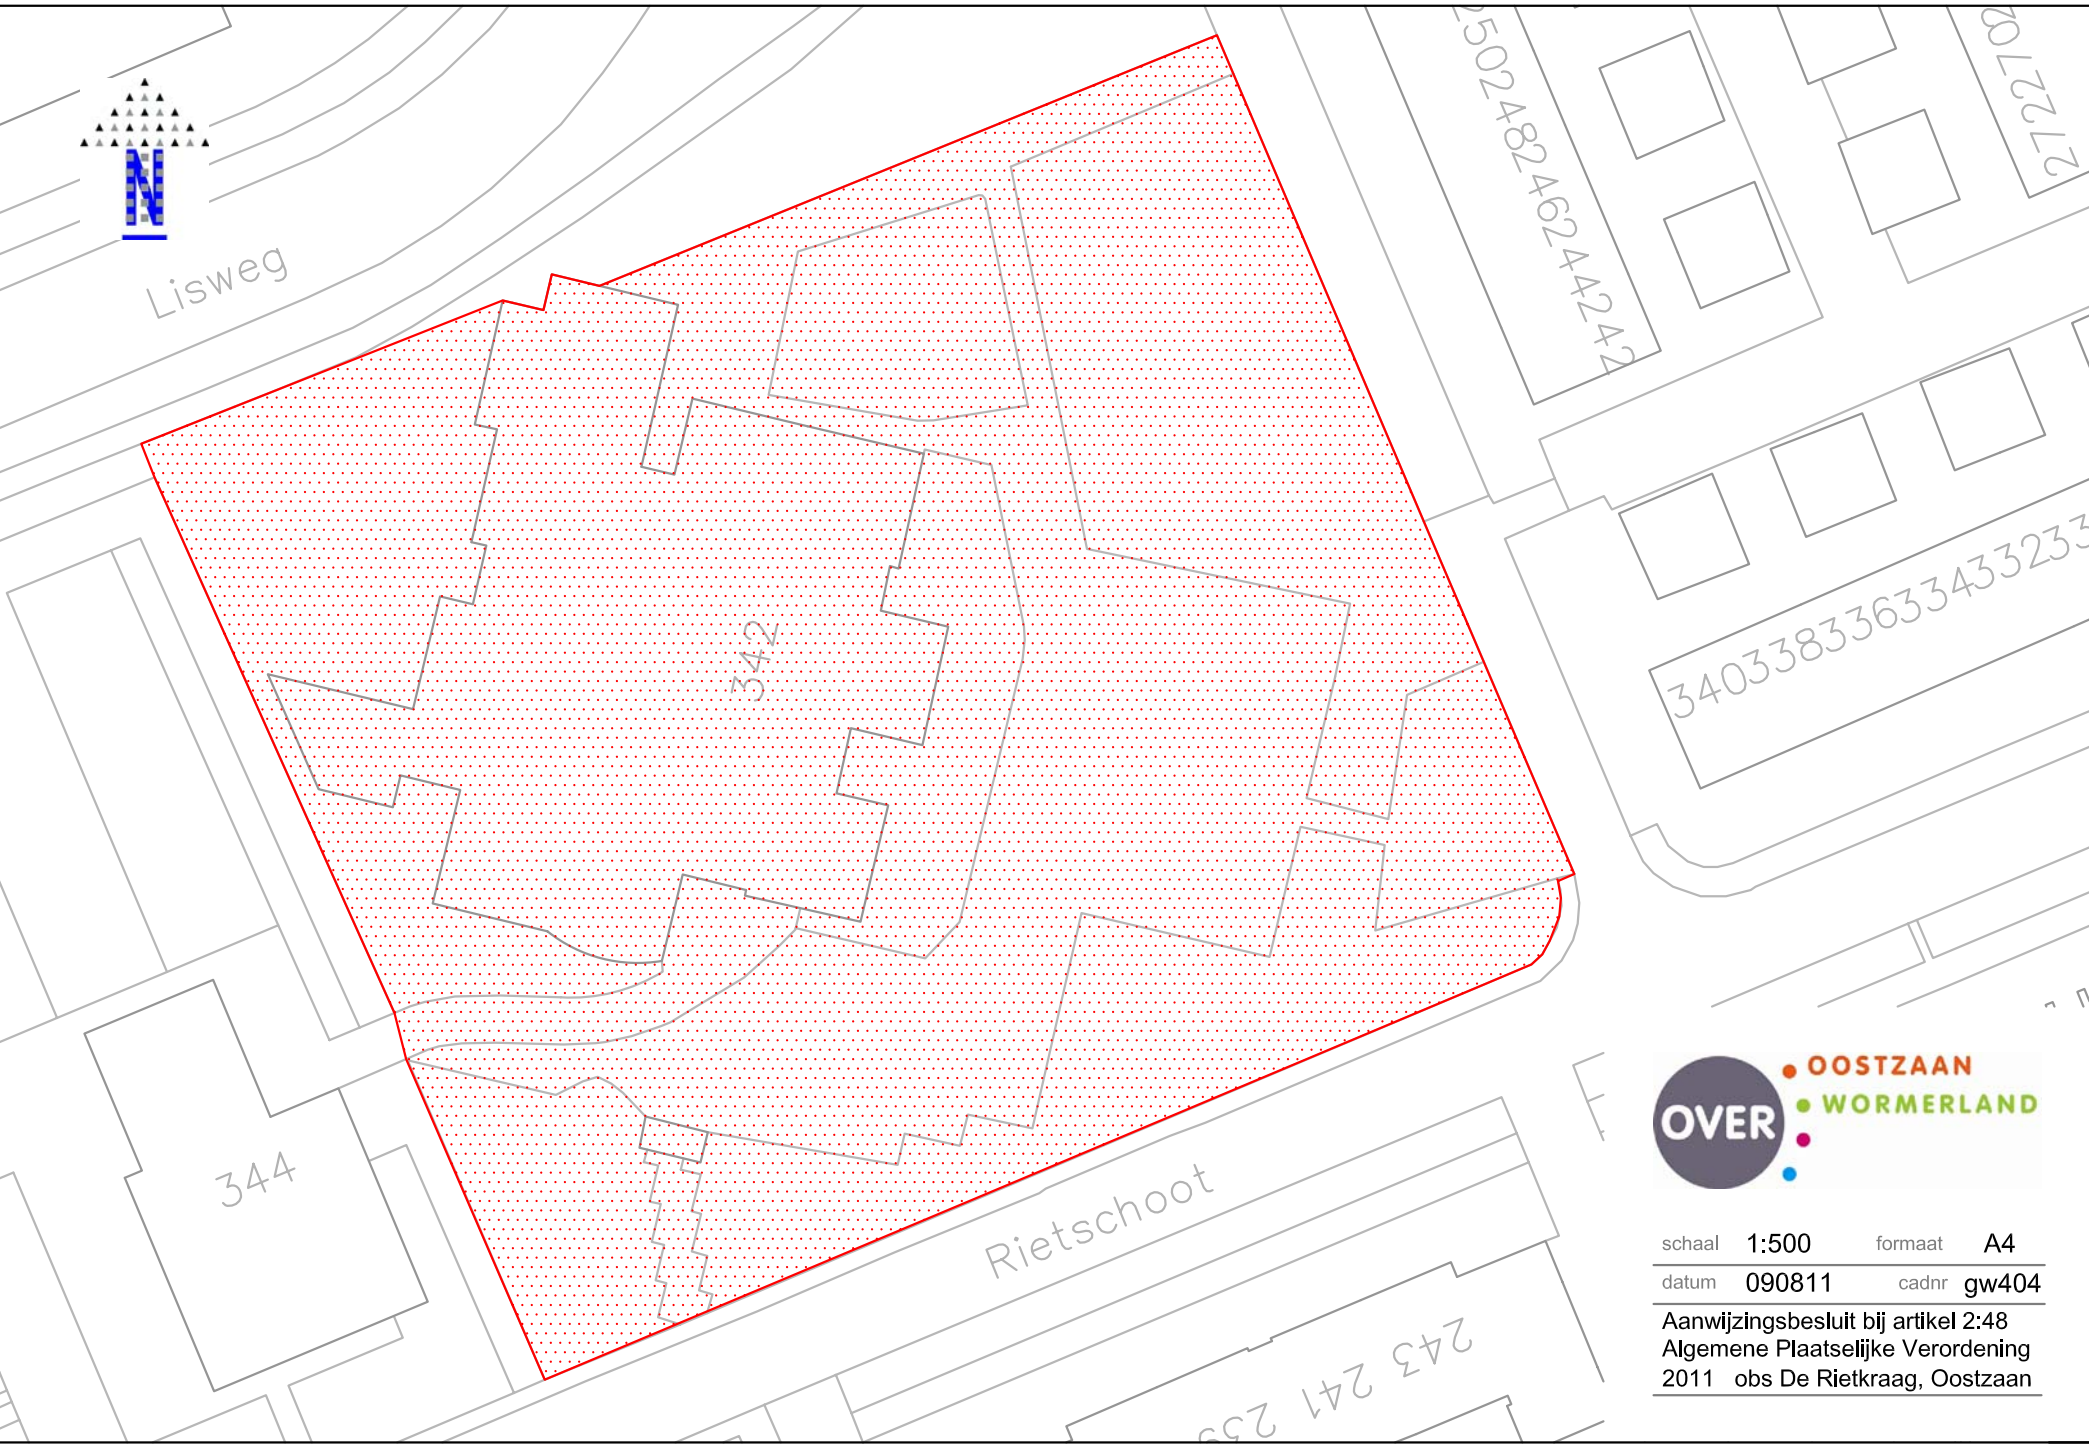

schaal	1:500	formaat	A4
datum	090811	cadnr	gw404

Aanwijzingsbesluit bij artikel 2:48  
Algemene Plaatselijke Verordening  
2011 obs De Rietkraag, Oostzaan