


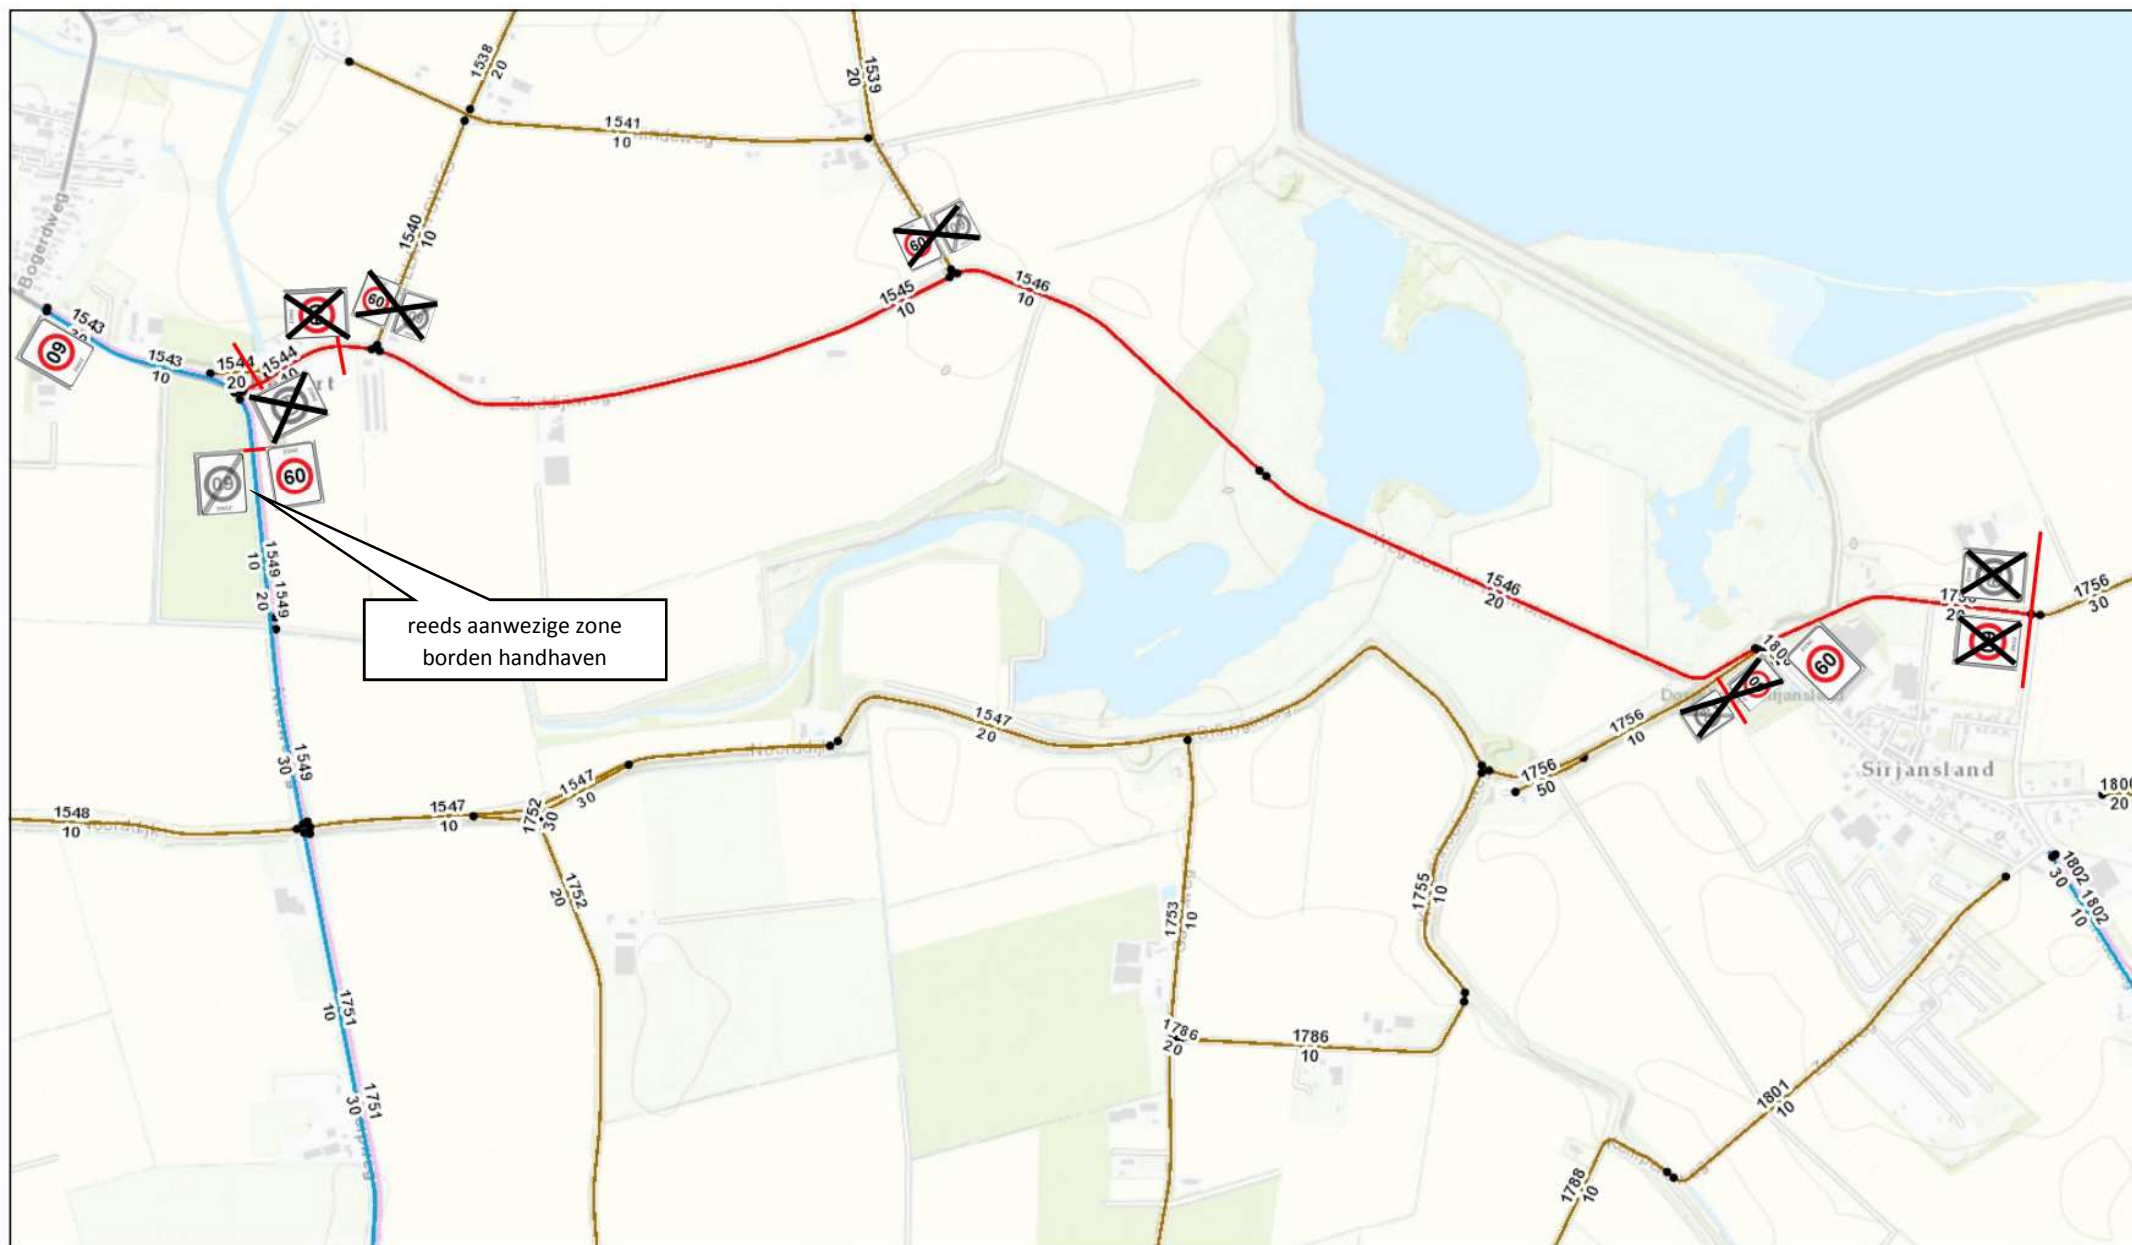

Schaal:
1:10.363

Verkeersbesluit Dillingsweg, Weg door Dijkwater, Zuiddijkweg, Beldert



Waterschap Scheldestromen

Bordenplan 2017030103

17-08-2017

