


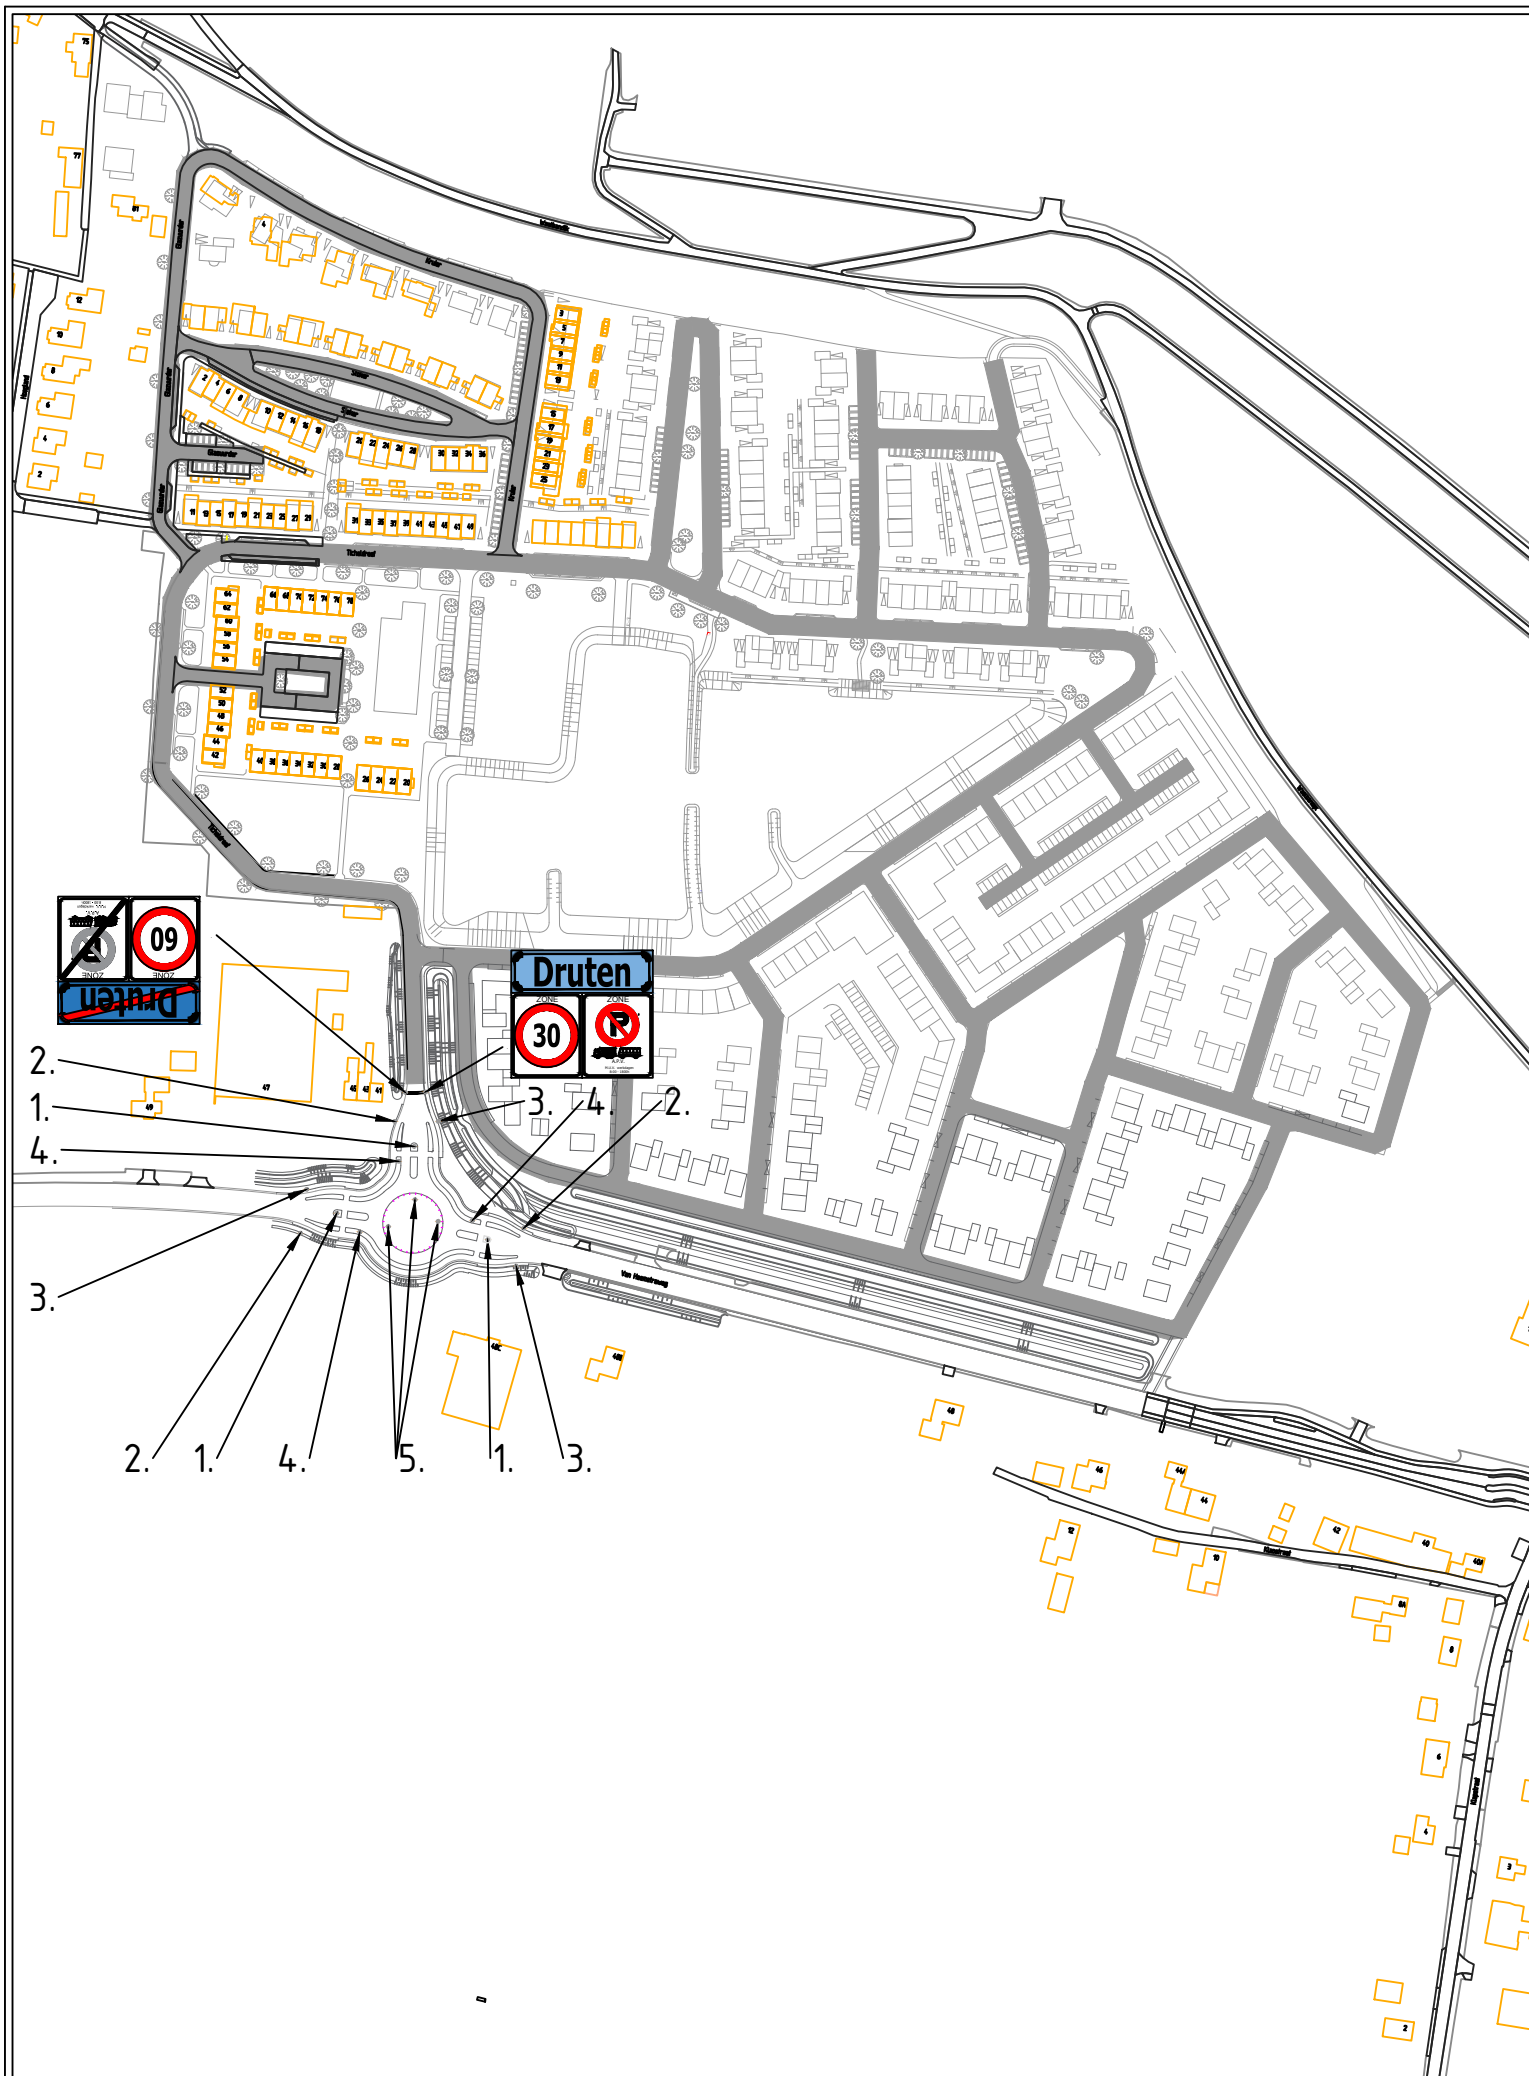

LEGENDA:

-
- H01a
- Kombord.
-
- H02a
- Einde kombord.
-
- A0130zb
- Zonebord 30 km.
-
- A0160zb
- Zonebord 60 km.
-
-
- Zonebord APV.
M.U.V. werkdagen
8:00 - 18:00h
-
-
- Zonebord einde APV
-
-
- 30 km zondegebied
1. (3x)
- D02ro
2. (3x)
- G12a
3. (3x)
- G12b
4. (3x)
- B06
5. (3x)
- D01 - BB15-2
- Aanbrengen van schrikhek incl. D01

Gemeente Druten

Heuvel 1, 6651 DA Druten
Postbus 1, 6650 AA Druten
Tel: 0487-580100
Email: info@druten.nl
www.Druten.nl

PROJECT:	
PLAN: Druten-Oost / Tichellande	
ONDERWERP: Druten Oost 30 km zone met APV	
Getekend door: Rg	Datum: 01-02-2017
Gewijzigd door:	Wijzigingsdatum:
Xrefraster: BGT 6-1-2017 / 20160905-K08141-011-rotonde (extern) kopie	Bestandsnaam: 001229 - Verkeersbesluit Druten Oost Tichellande

Schaal: 1:

Formaat: A3