
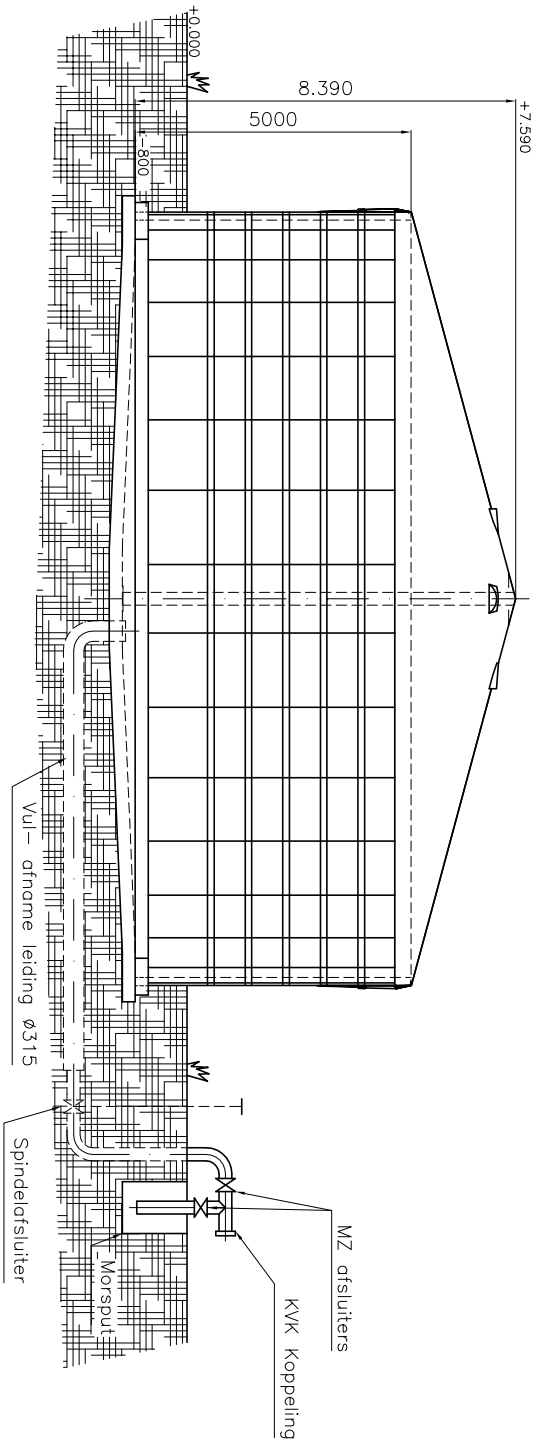


ONTWERP GEGEVENS

ONTWERP VOLGENS	HRM
TANK TYPE	APPELBETON MET KOMO ATTEST
KOMO ATTEST NUMMER:	K2449-11
ANTIAL ELEMENTEN	95
ELEMENT TYPE	prefab beton 5 m hoog
MEDIUM	DERLRIJKE MEST
ONTWERP DRUK	mmH ₂ O ATM
TEST DRUK	kg
WERK TEMPERATUUR °C	30 °C
ONTWERP TEMPERATUUR °C	-10/+40 °C
SOORTELIJK GEWICHT MEDIUM	1.050 kg/m ³
VOLUME (netto)	2473 m ³
LOCATIE	BUITEN
BODEM TYPE	BETONVLOER
FUNDATIE DIEPT	15m
DAK TYPE	SPANKAP
TANKWAND	BETON ELEMENTEN
DIAMETER TANK UITWENDIG	25,31 m
CYLINDRISCHE HOOGTE	5 m
TOTALE TANK HOOGTE	ca. 8,39 m, 7,59m boven maaiveld
HOOGTE DAK	ca 3,39 m
DAKHOEK	15°
REAKTIEKRACHT MIDDENKOLOM	Max.: 270 kN
FUNDATIE DIEPT	0,6 m
GRONDWATER NIVEAU	max. -1,300

MATERIAAL	
PLATEN	GEWOND BETON B25 minelastklasse 5d of gelijkwaardig
VLOER	GEWOND BETON B25 minelastklasse 5b
HOEK SEALER	SIKAFLEX TS+
AfDICHTING VLOER WAND	SIKAFLEX TS+
FLENZEN UITWENDIG	PVC/GEALYANISEERD
FLENZEN INWENDIG	PVC/GEALYANISEERD
PUP	PVC/GEALYANISEERD
DAK	PVC versterkt
MIDDENKOLOM DAK	AZOBEL of gelijkwaardig
TAN KLEUR UITWENDIG	BETON GRIS
DAK KLEUR	GRIS

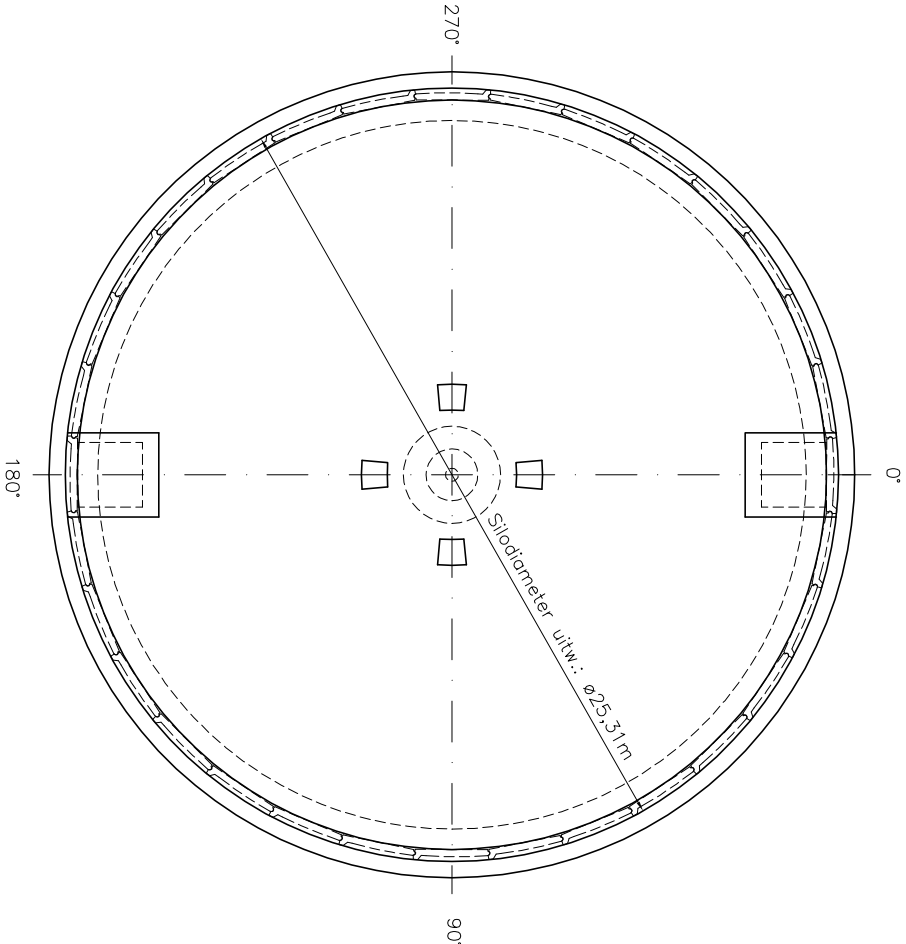

TBV BOUWVERGUNNING

PROJECT: V.o.f. Kets Toldijk

Scale:	Projection:	Name:	Date:	REMARK:
~		Drawn: JAZ	18-10-2017	G.A. Kets
Dimensions in mm	CH-DE	---	---	7227 DK Toldijk

MESTSILO 2473 m ³	PAS	PROJECT No 17309
MESTOPSLAGSYSTEMEN	17309-240-500	Rev. ---

De data 31 08 2016 is de datum van de laatste wijziging van de tekening. De data 31 08 2016 is de datum van de laatste wijziging van de tekening.